



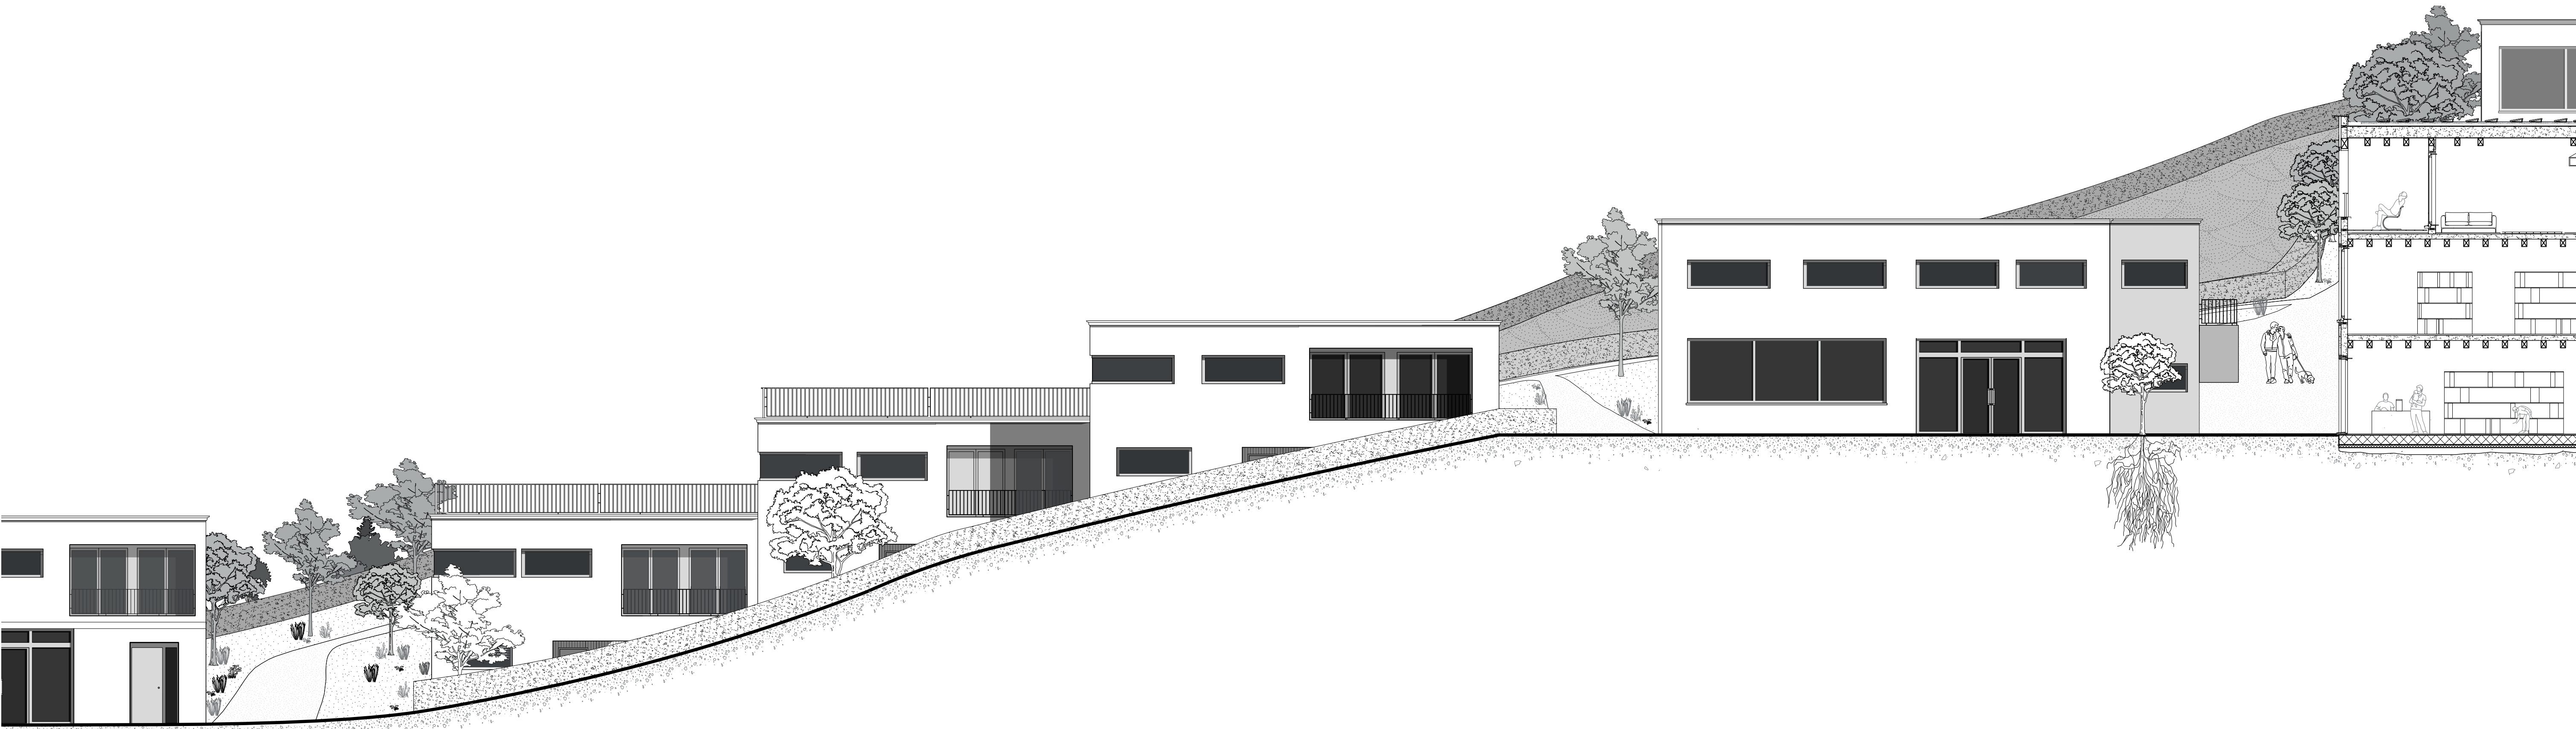

Elevation longitudinale 1/100

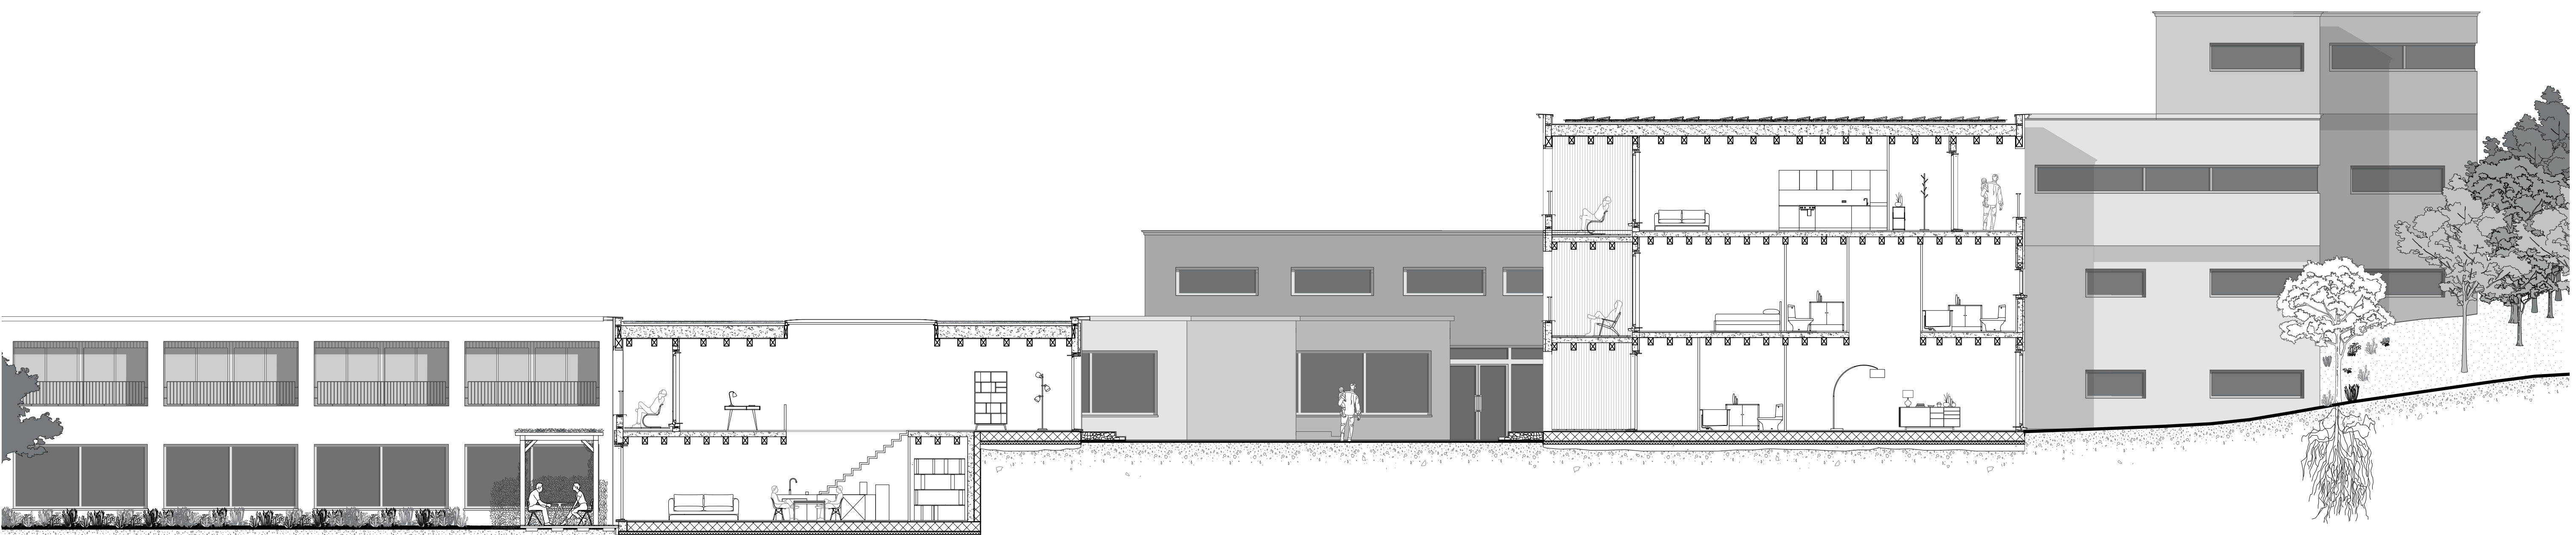

Coupe transversale 1/100



Coupe transversale 1/100