




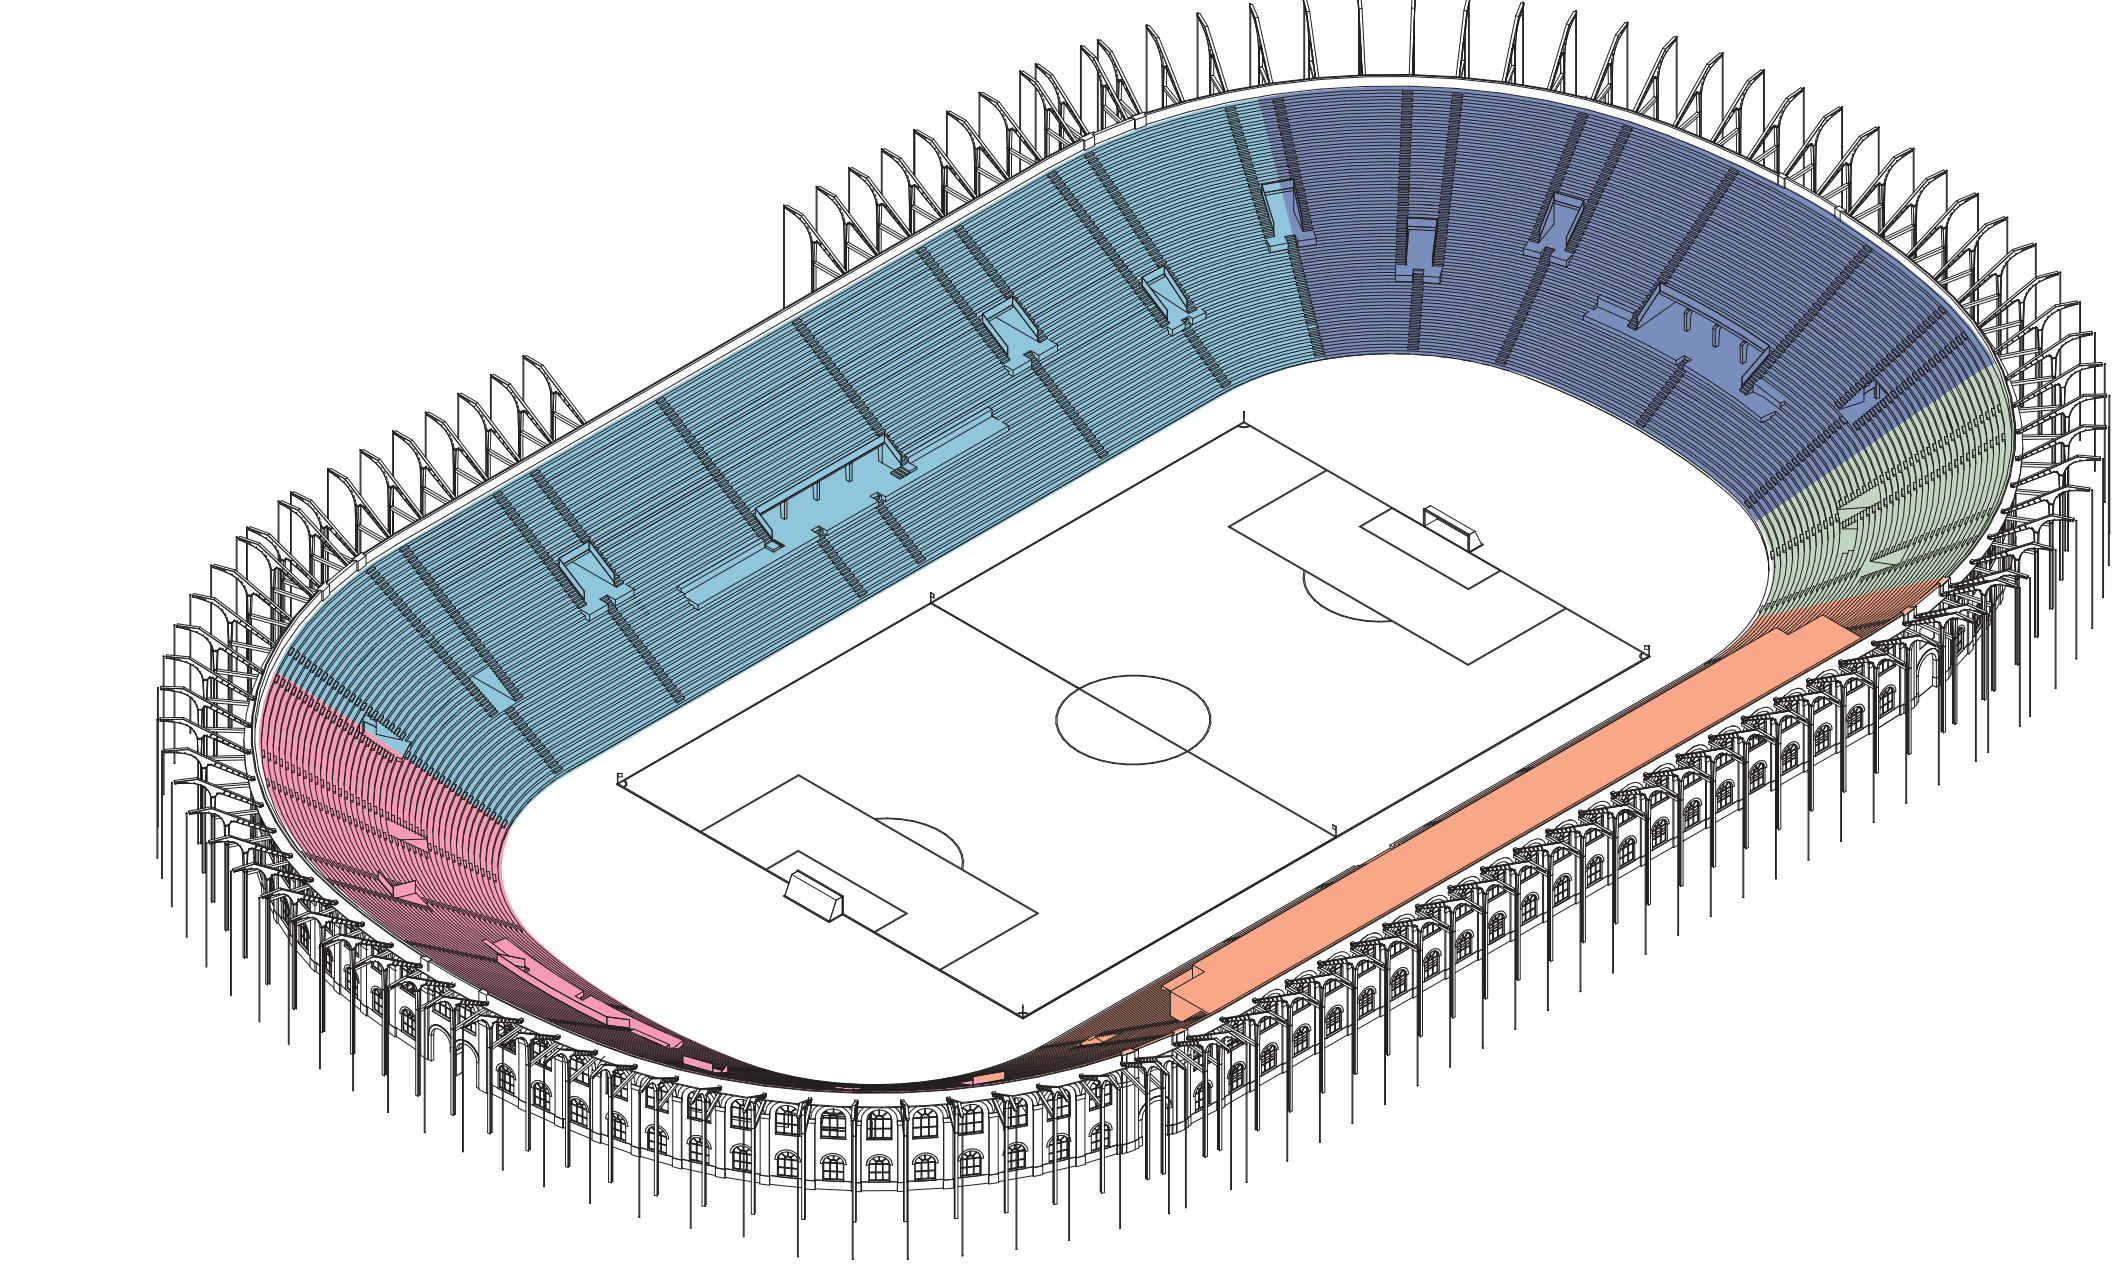


Accès tribunes

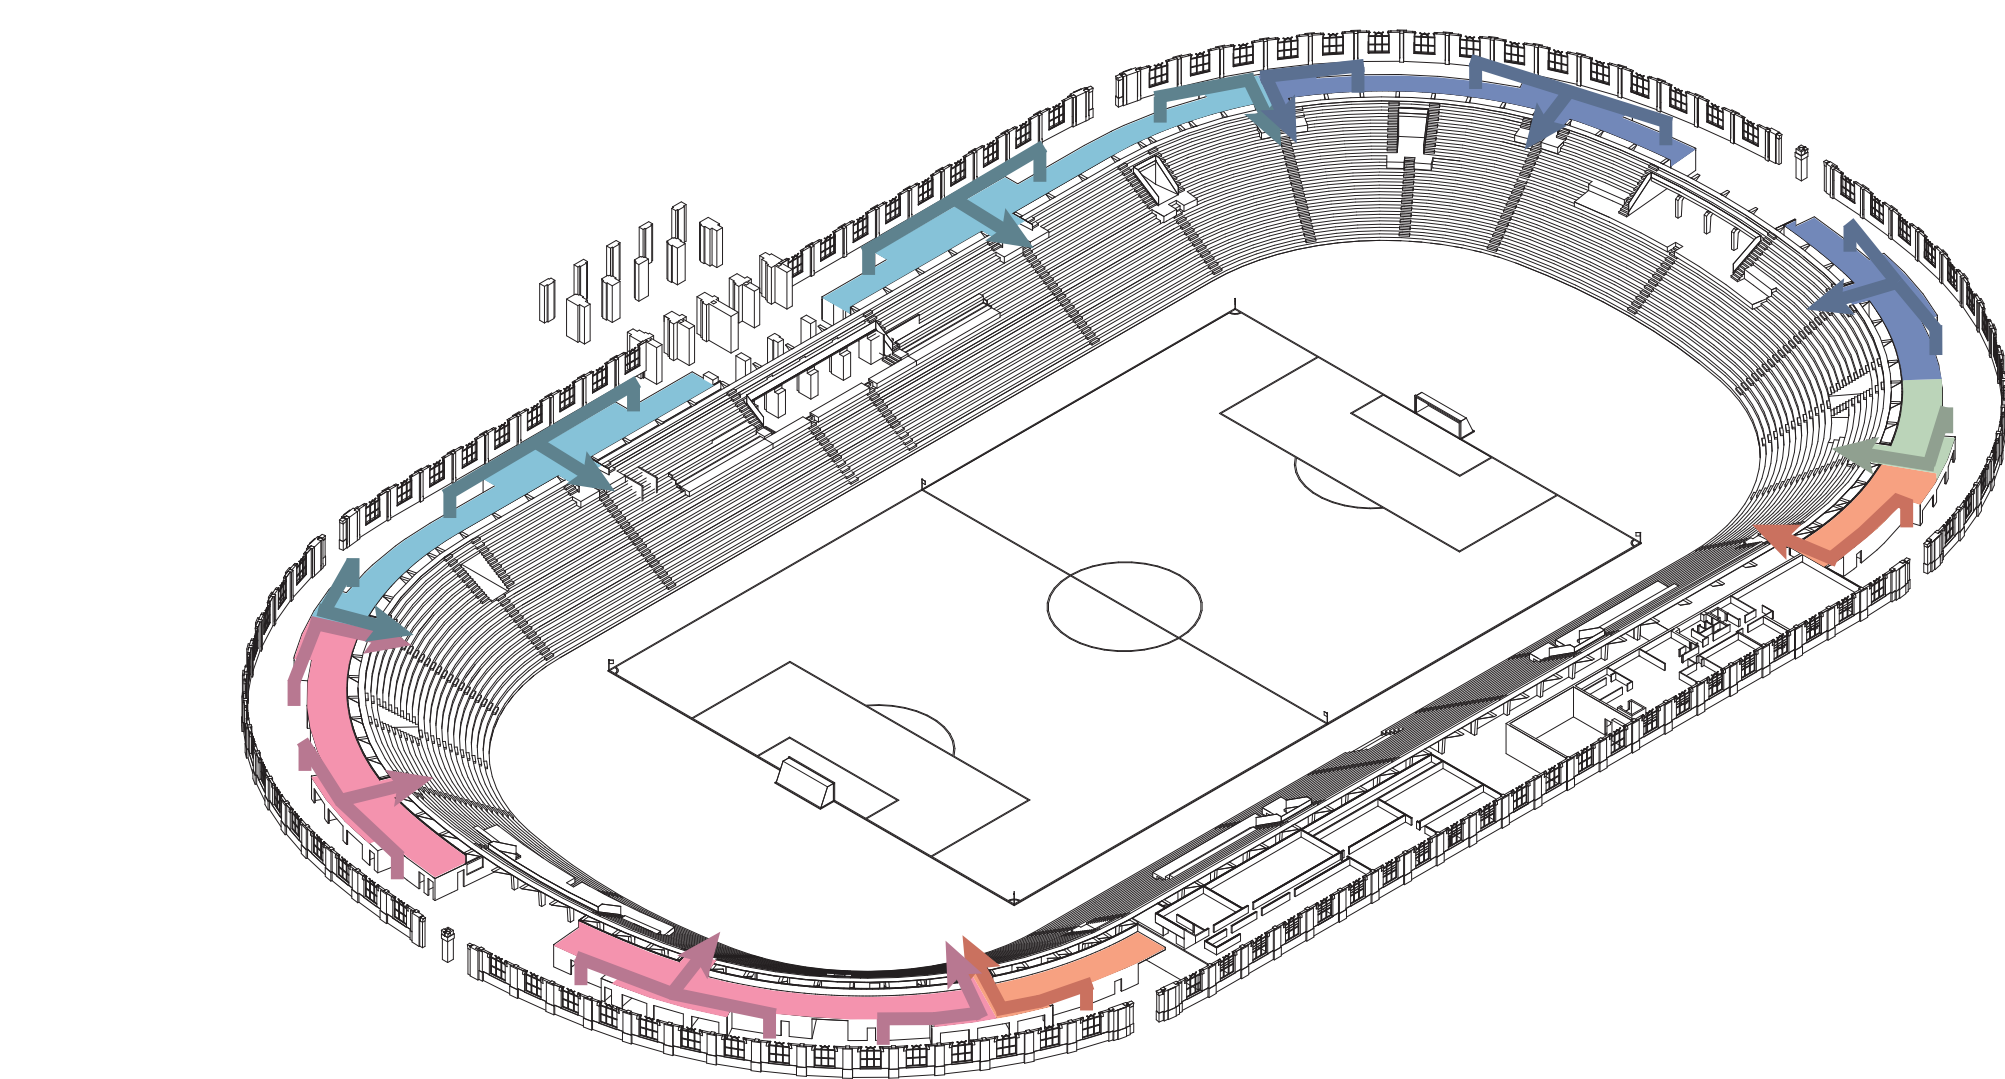

Accès mezzanine

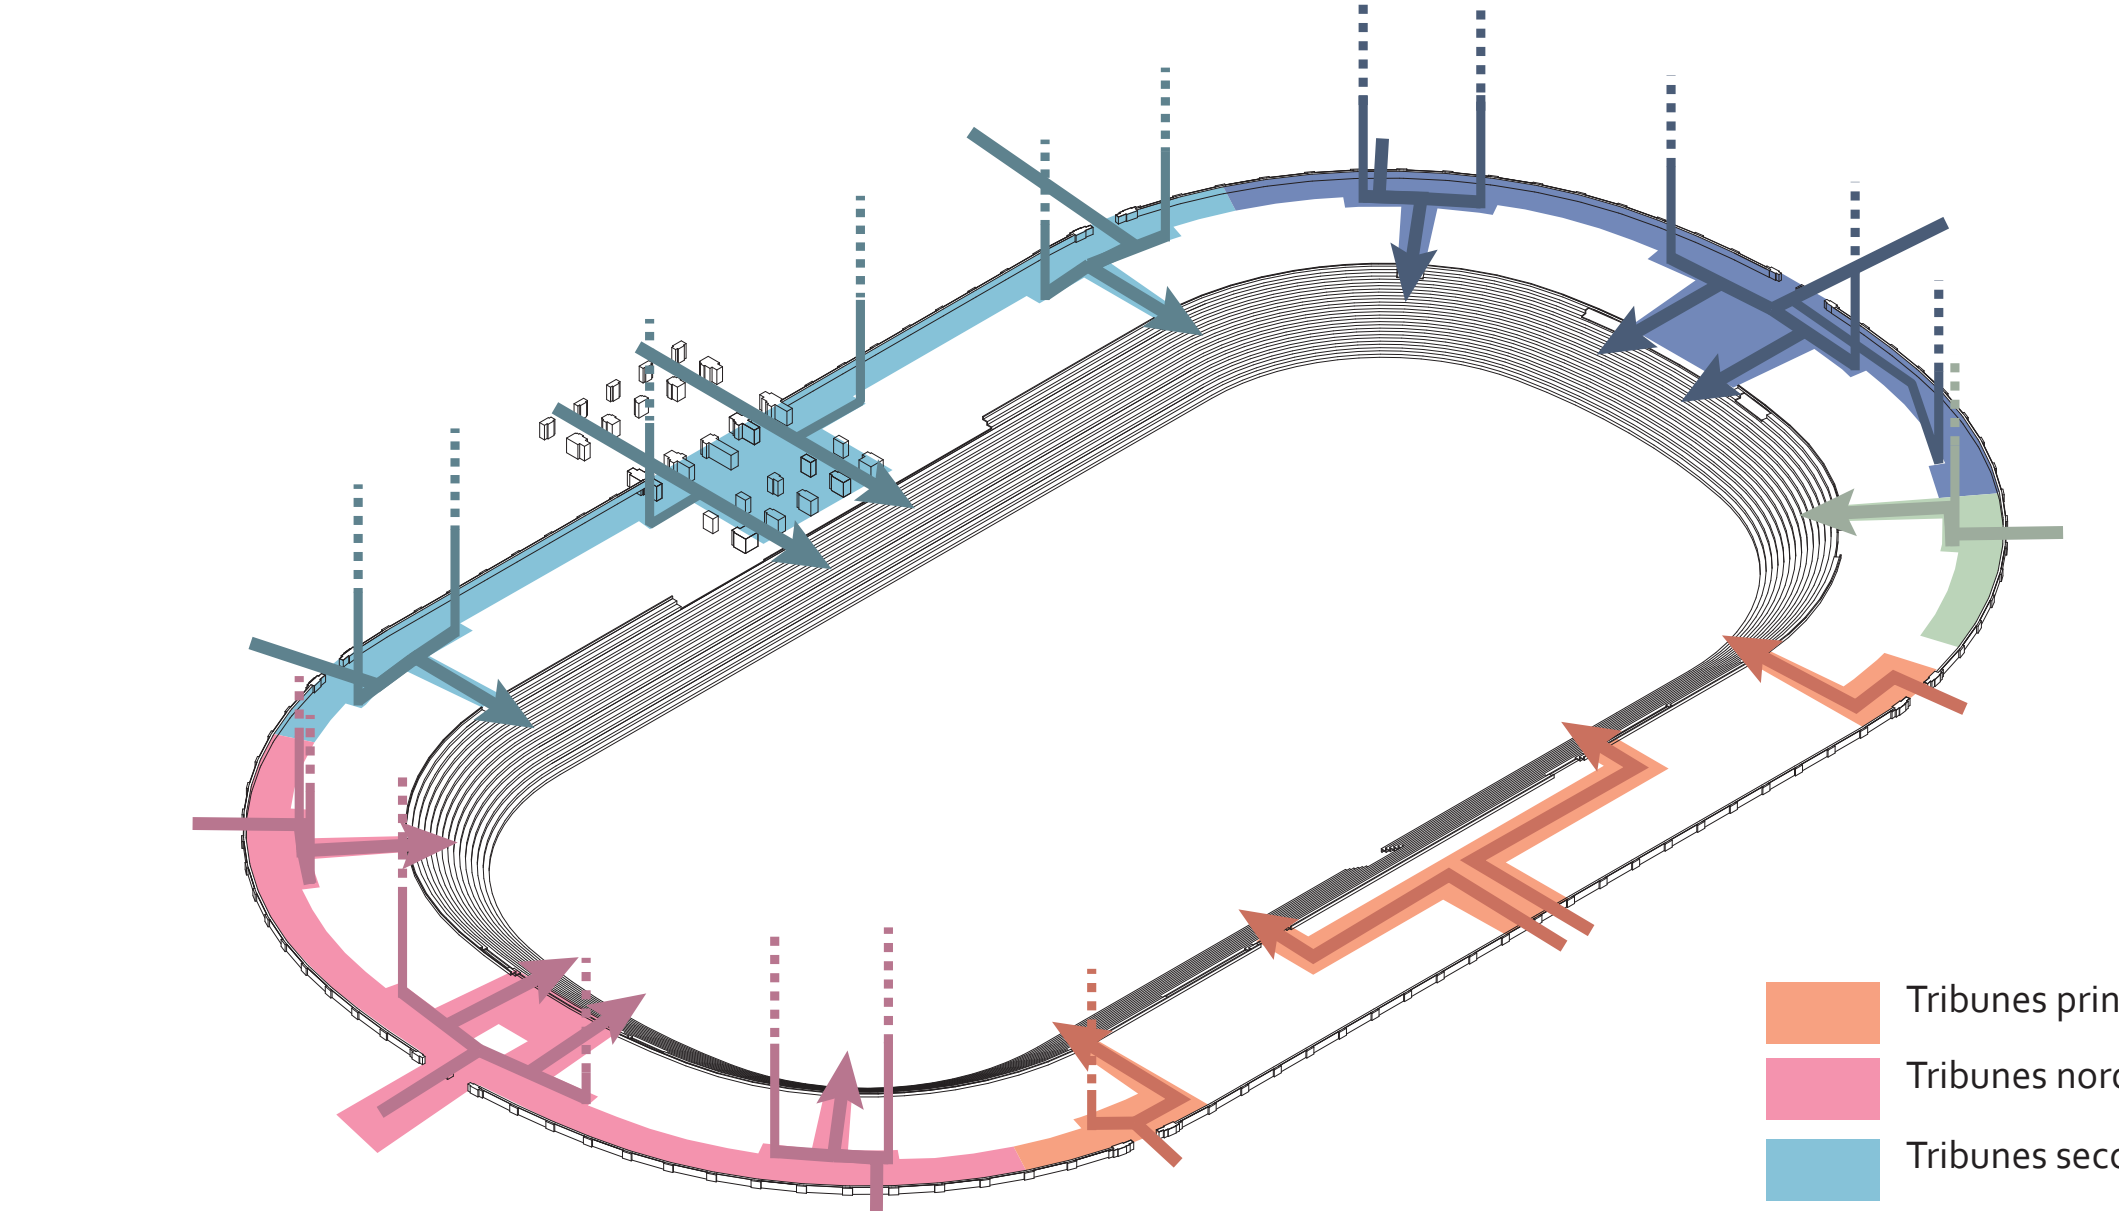


Accès rez-de-chaussée

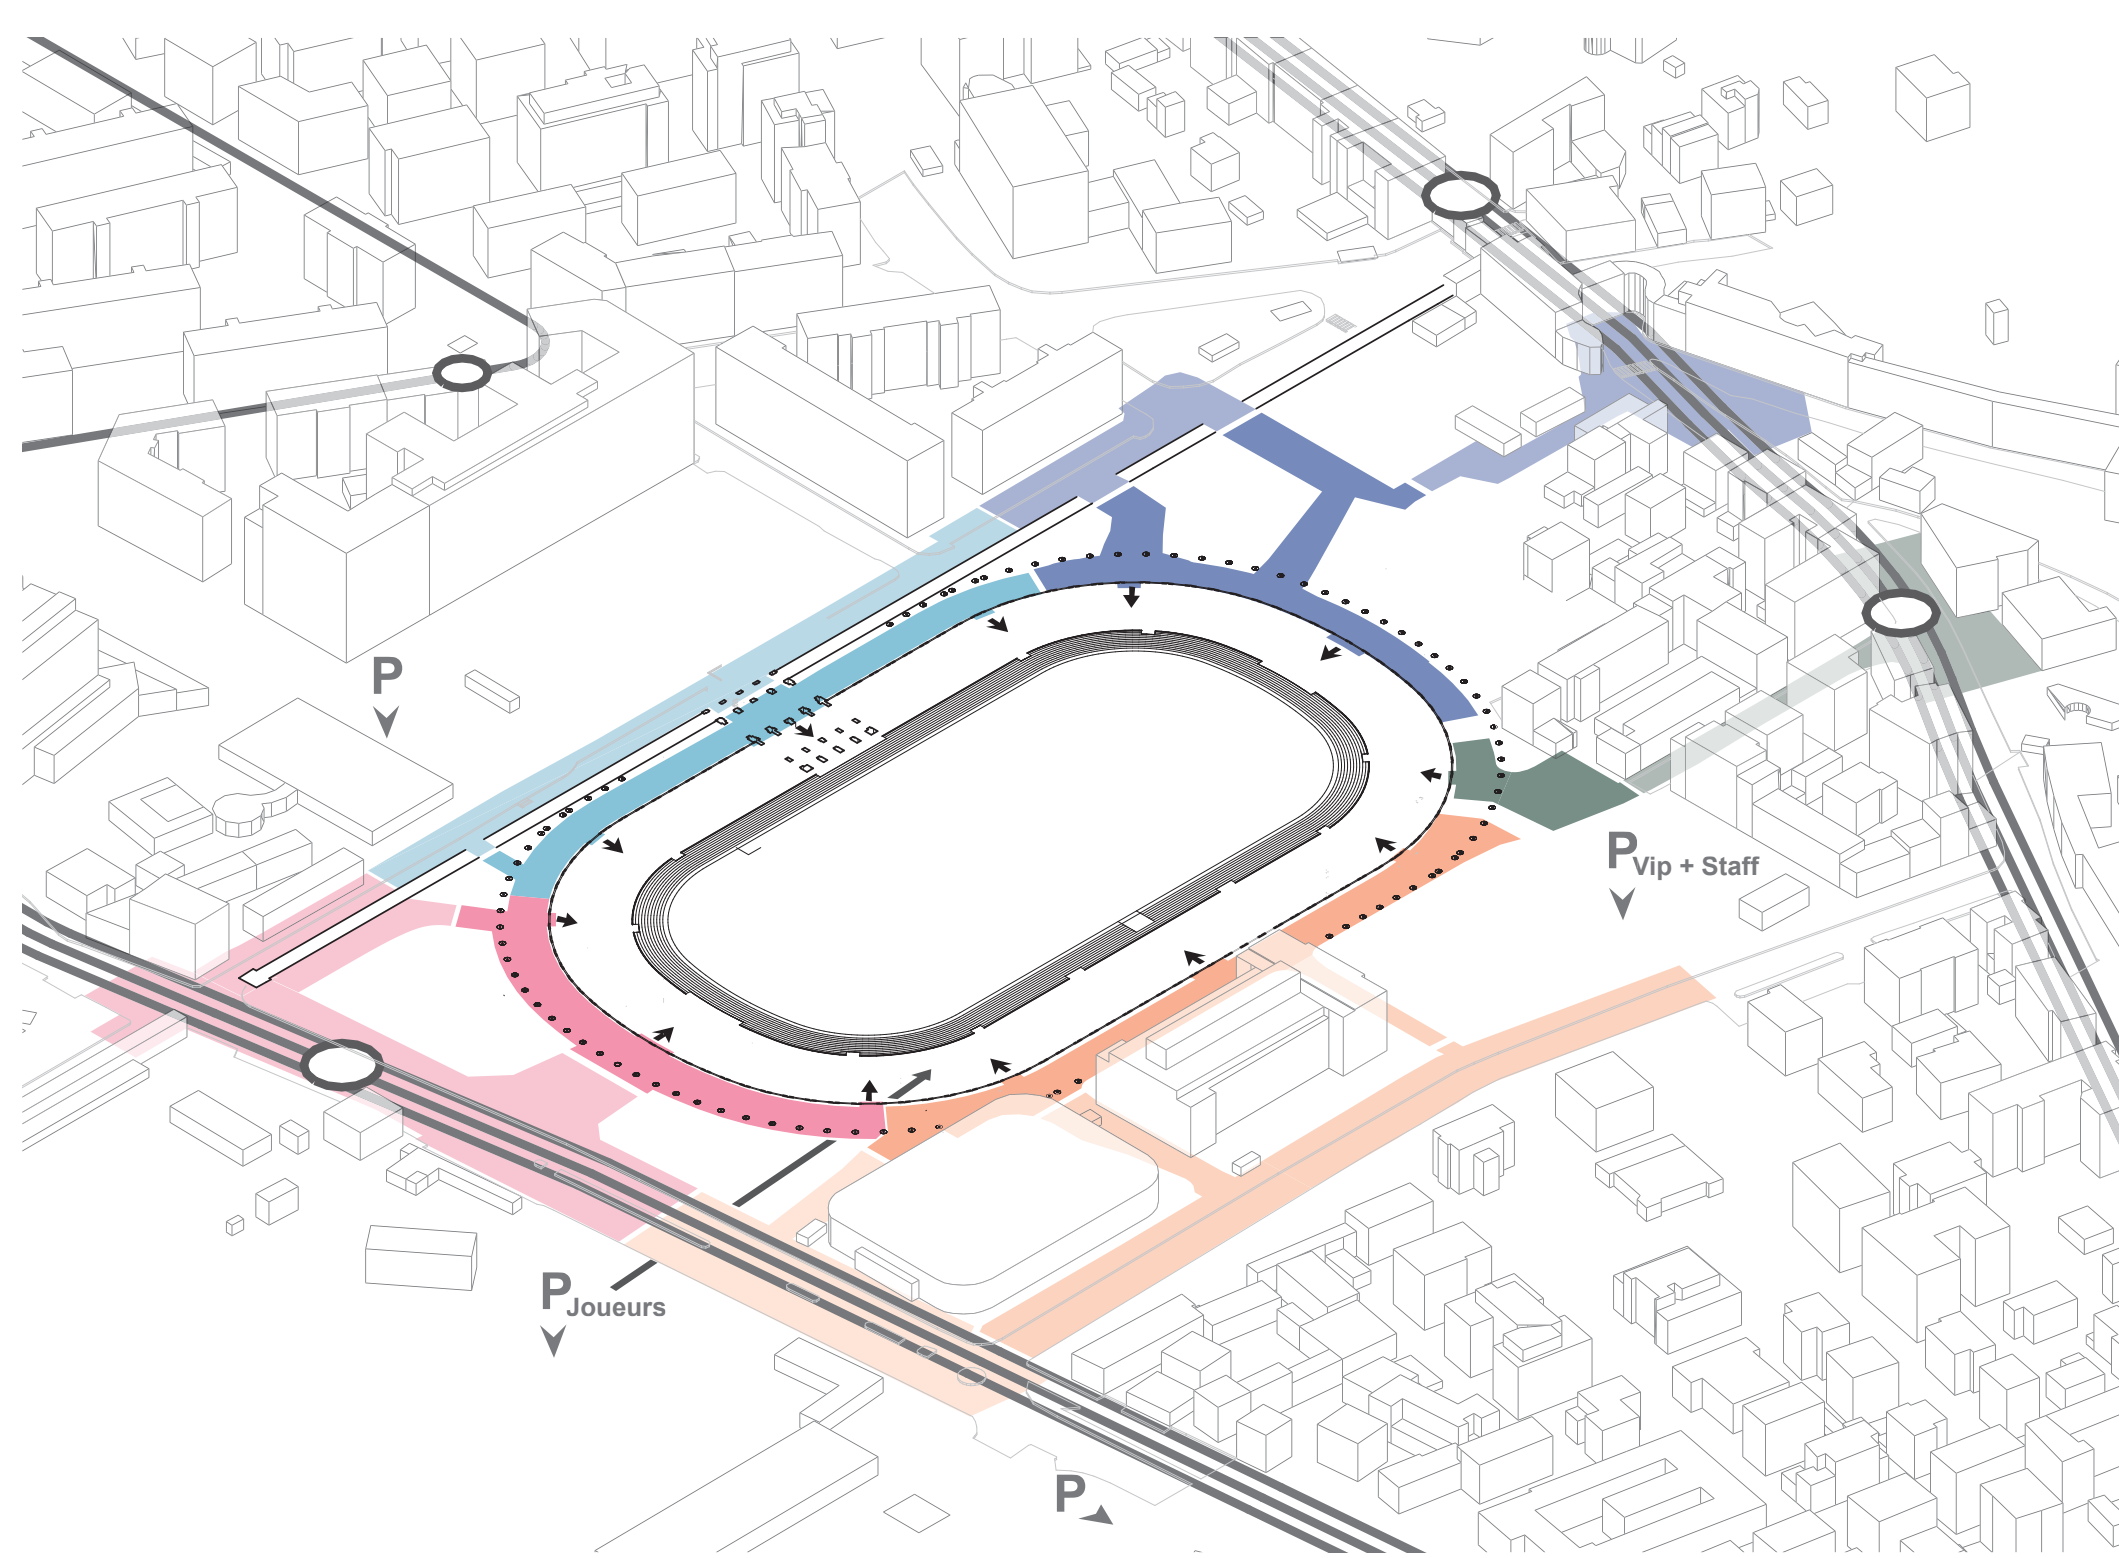


Accès alentours

- Tribunes principales
- Tribunes nord
- Tribunes secondaires
- Tribunes sud
- Tribunes adversaires
- Arrêt de bus

 


Sous-sol 1:250


Mezzanine 1:250

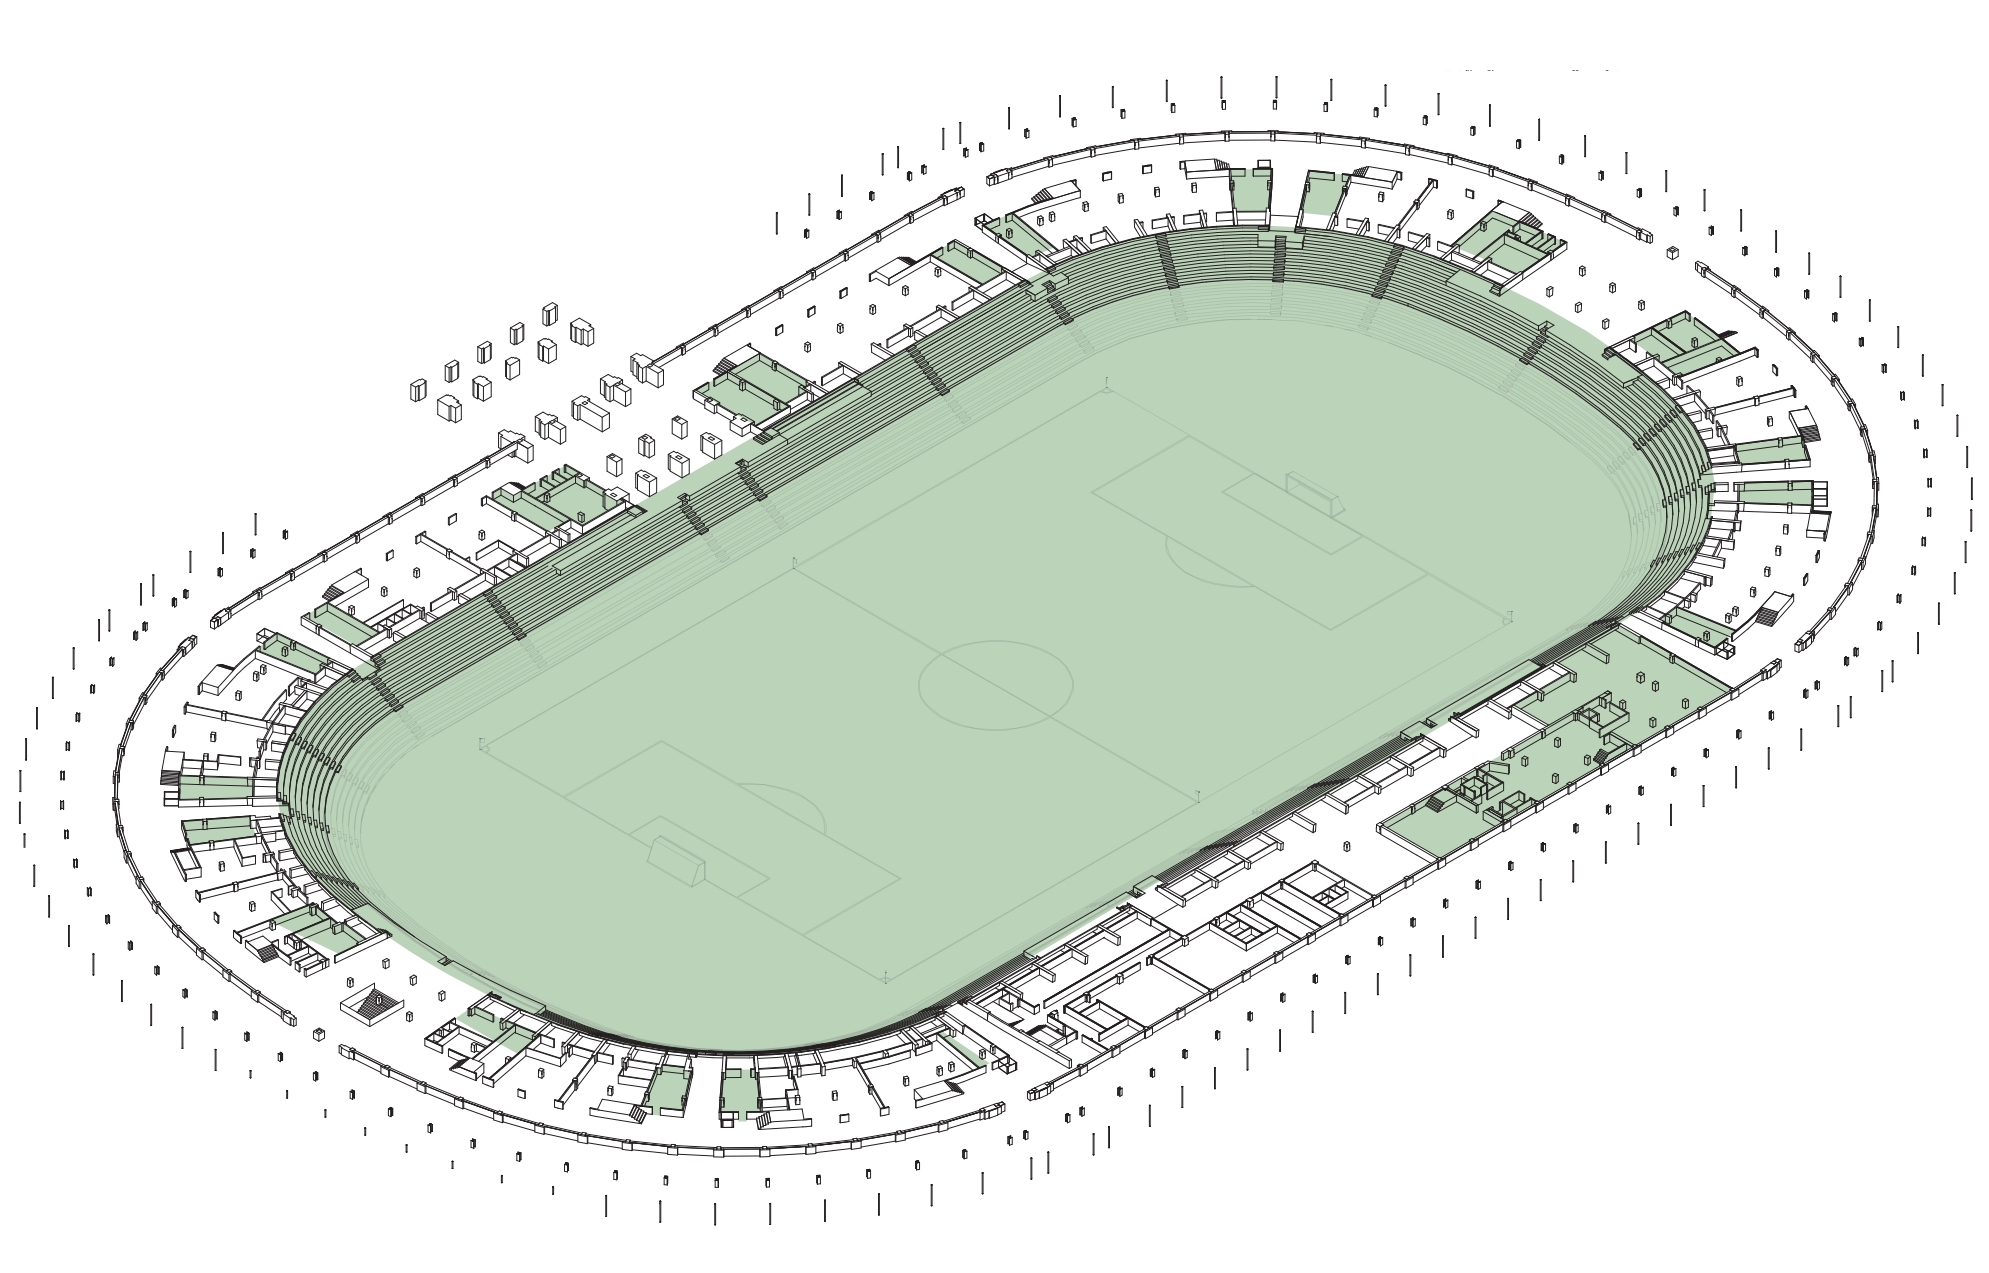


Configuration les jours de match

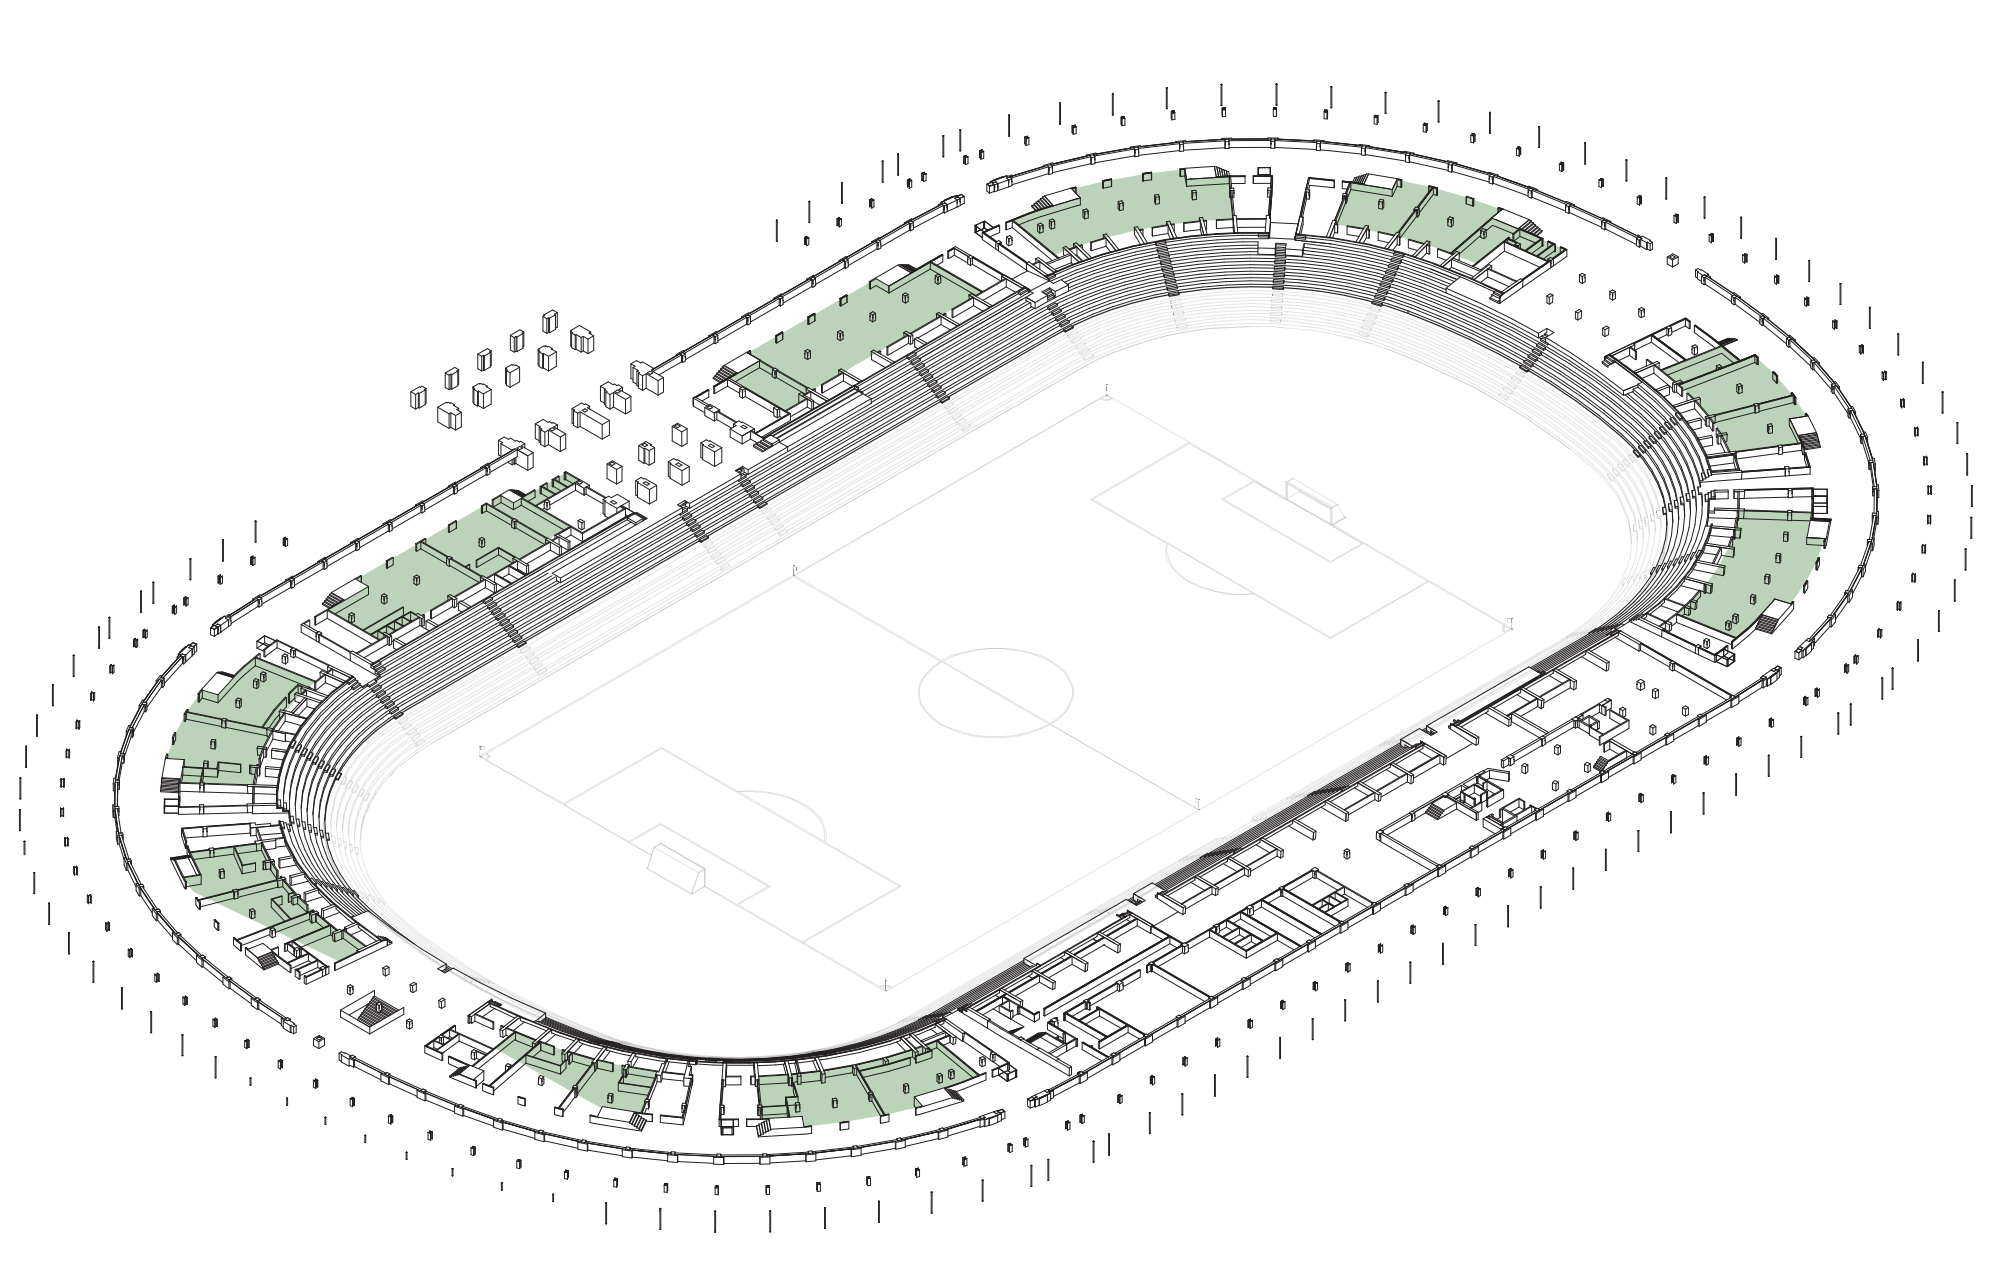

Config. les jours sans match

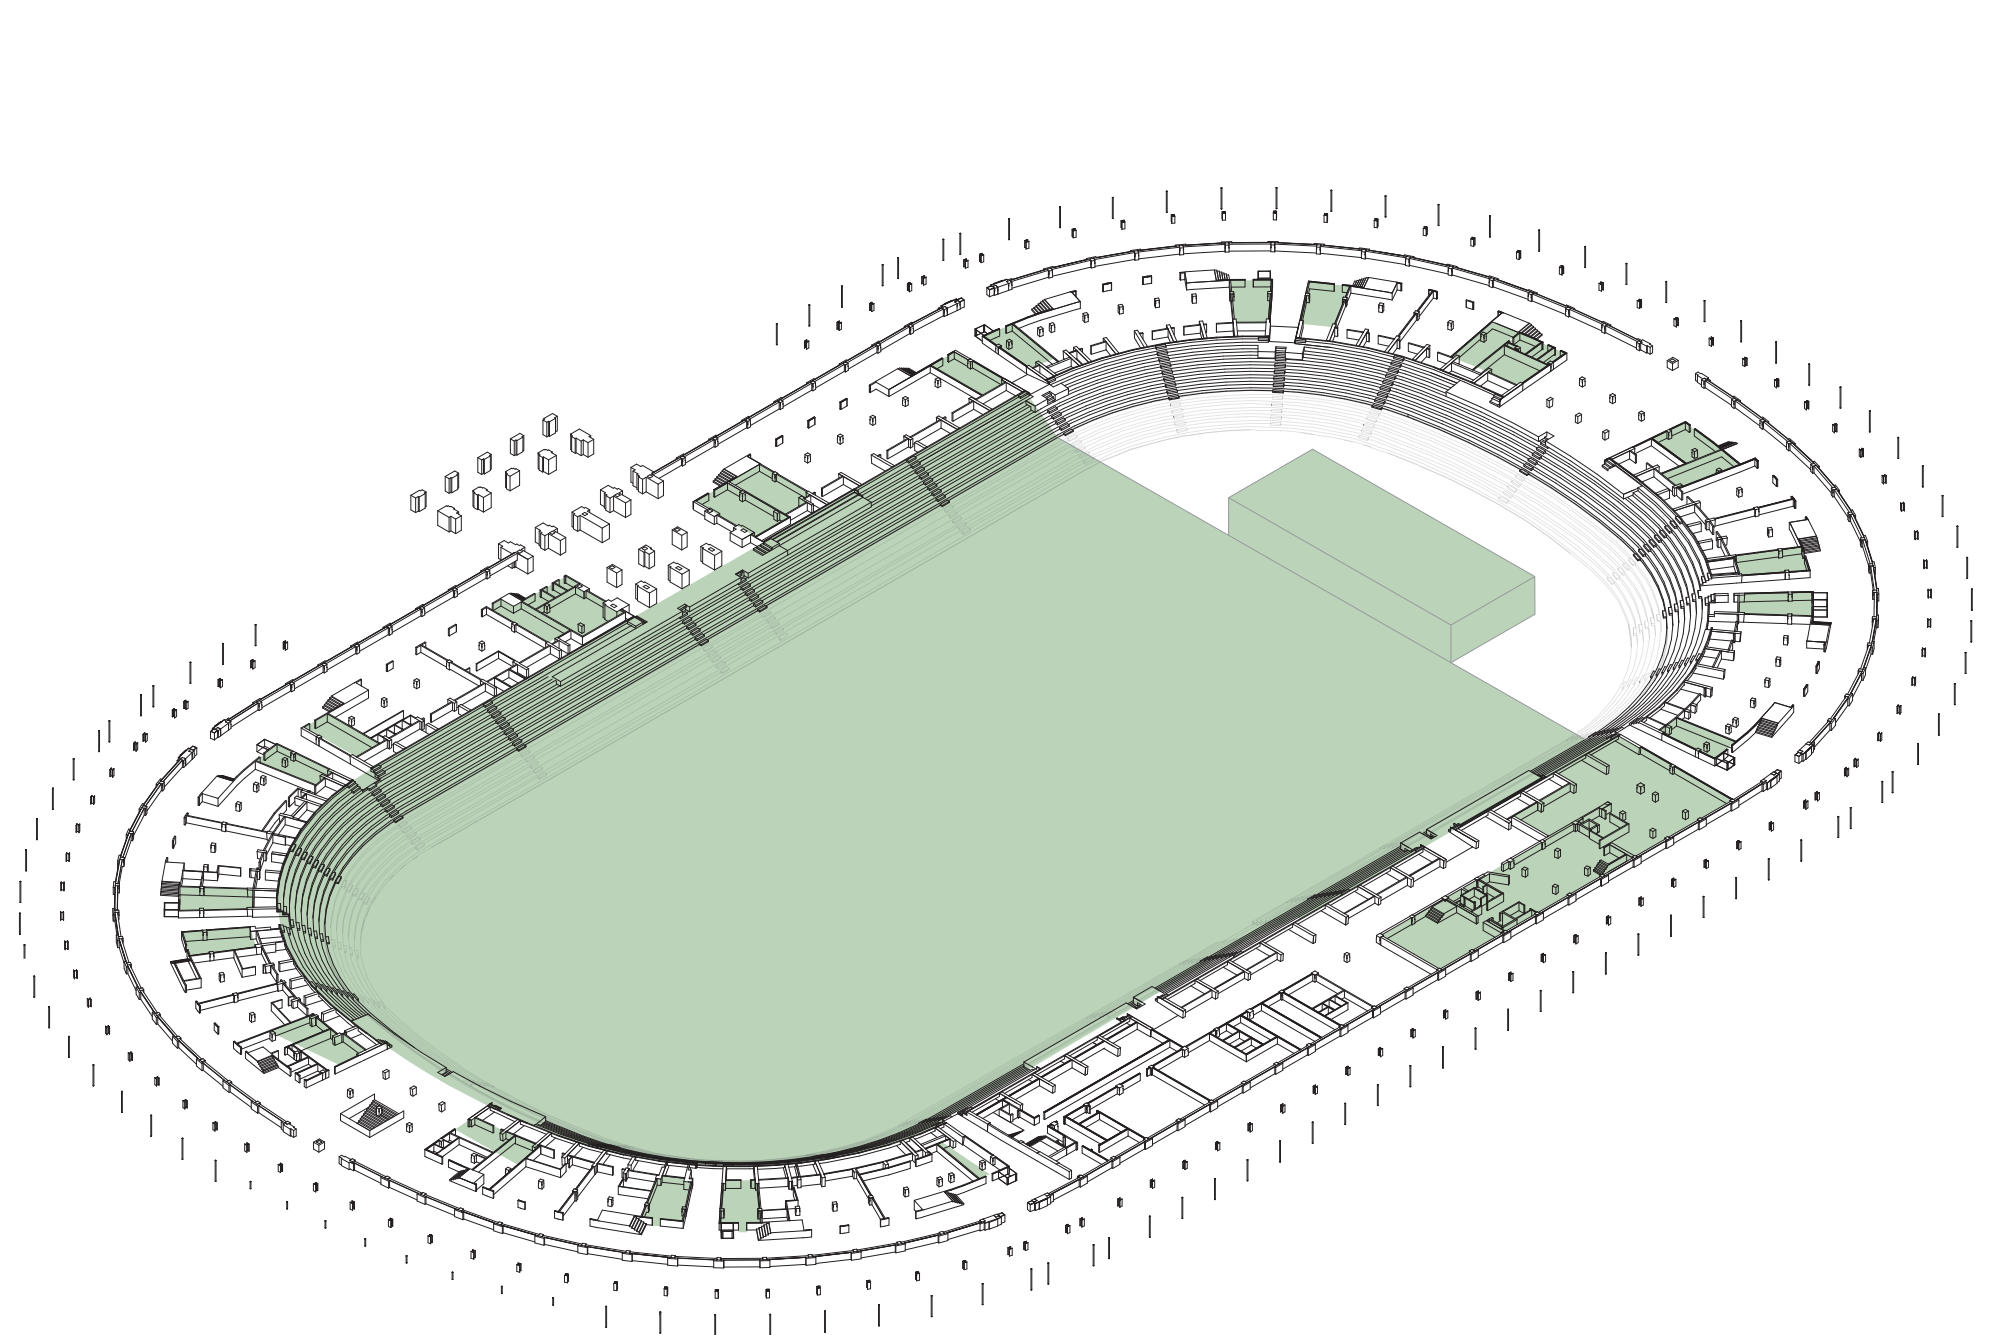

Config. les jours de grand concert (55'000 pers.)

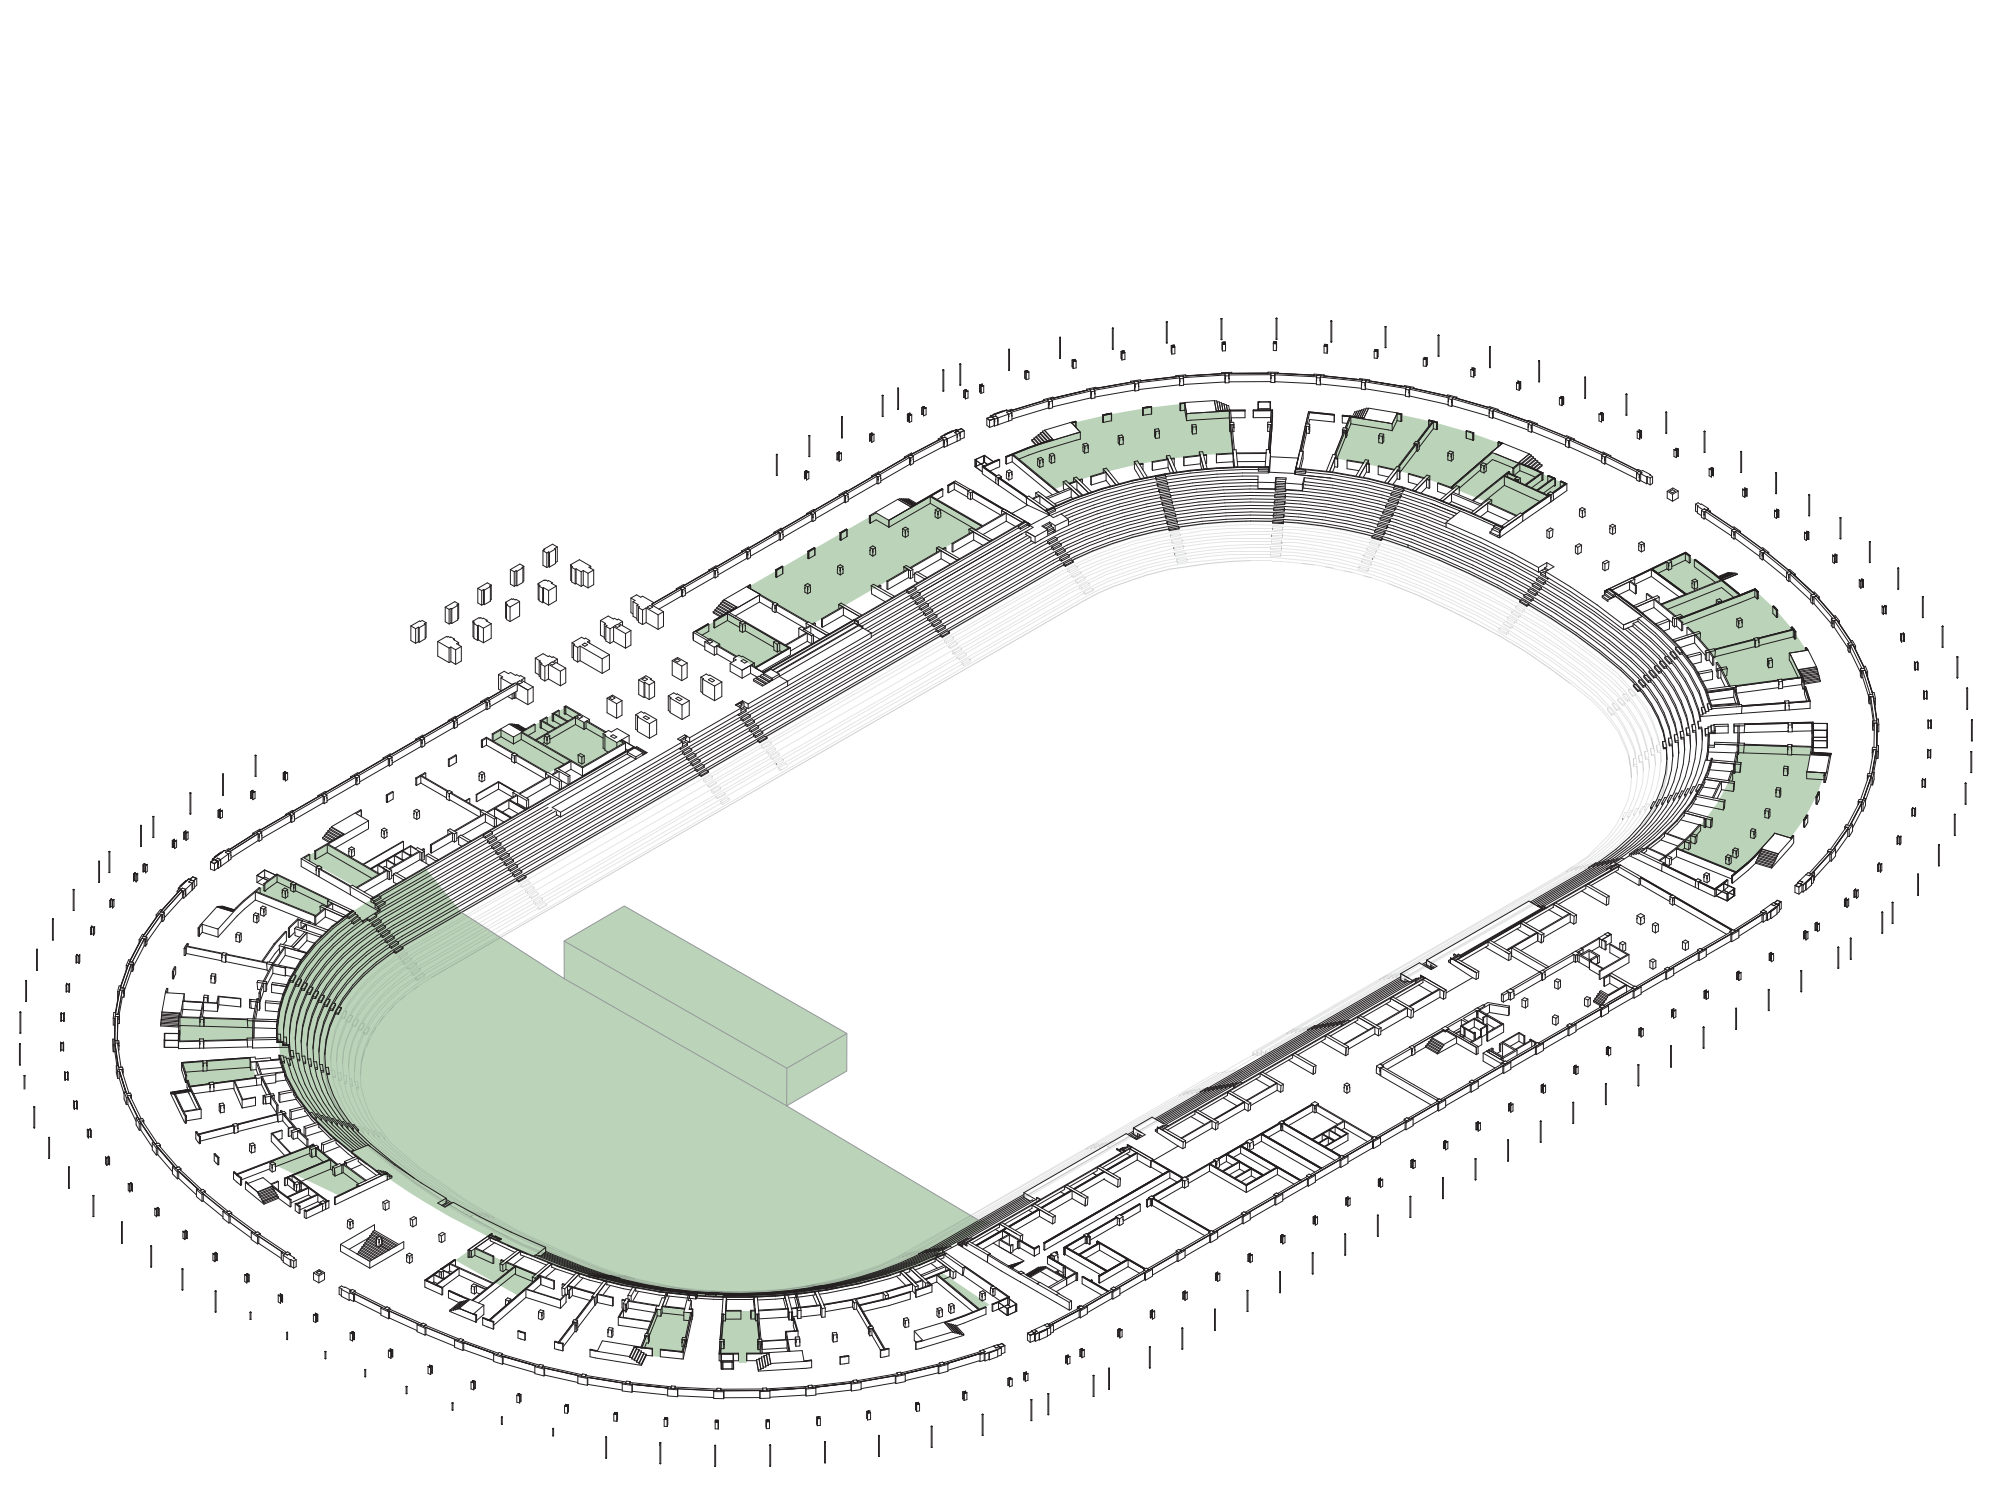

Config. les jours de petit concert (15'000 pers.)