




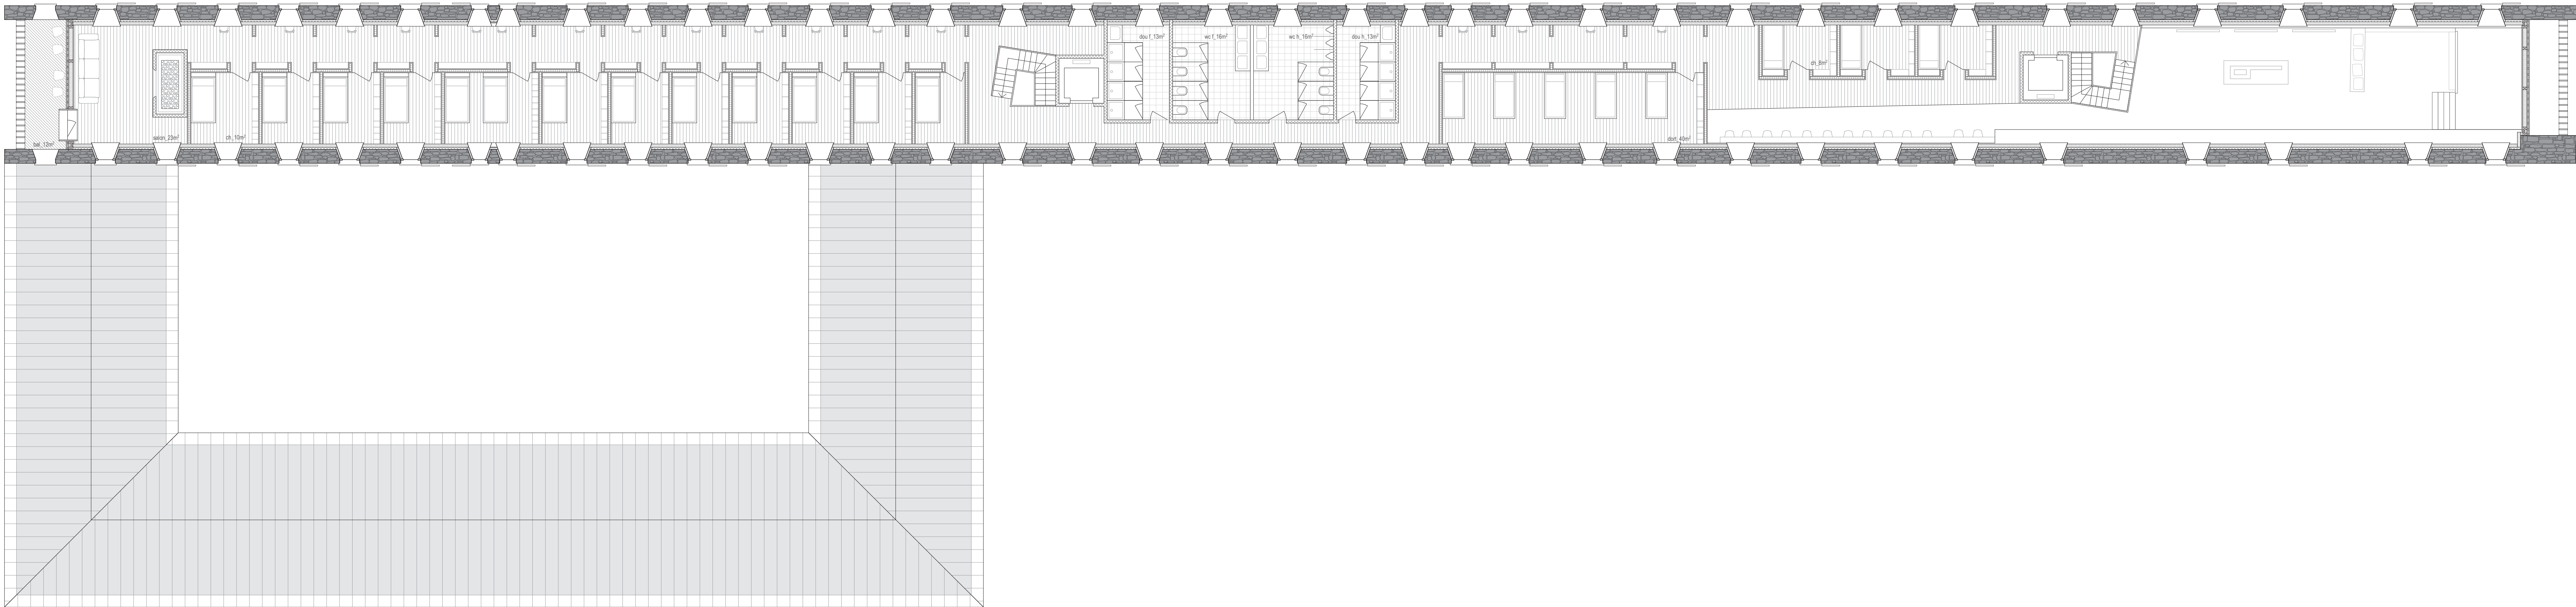

Plan du 1^{er} étage, 1:125

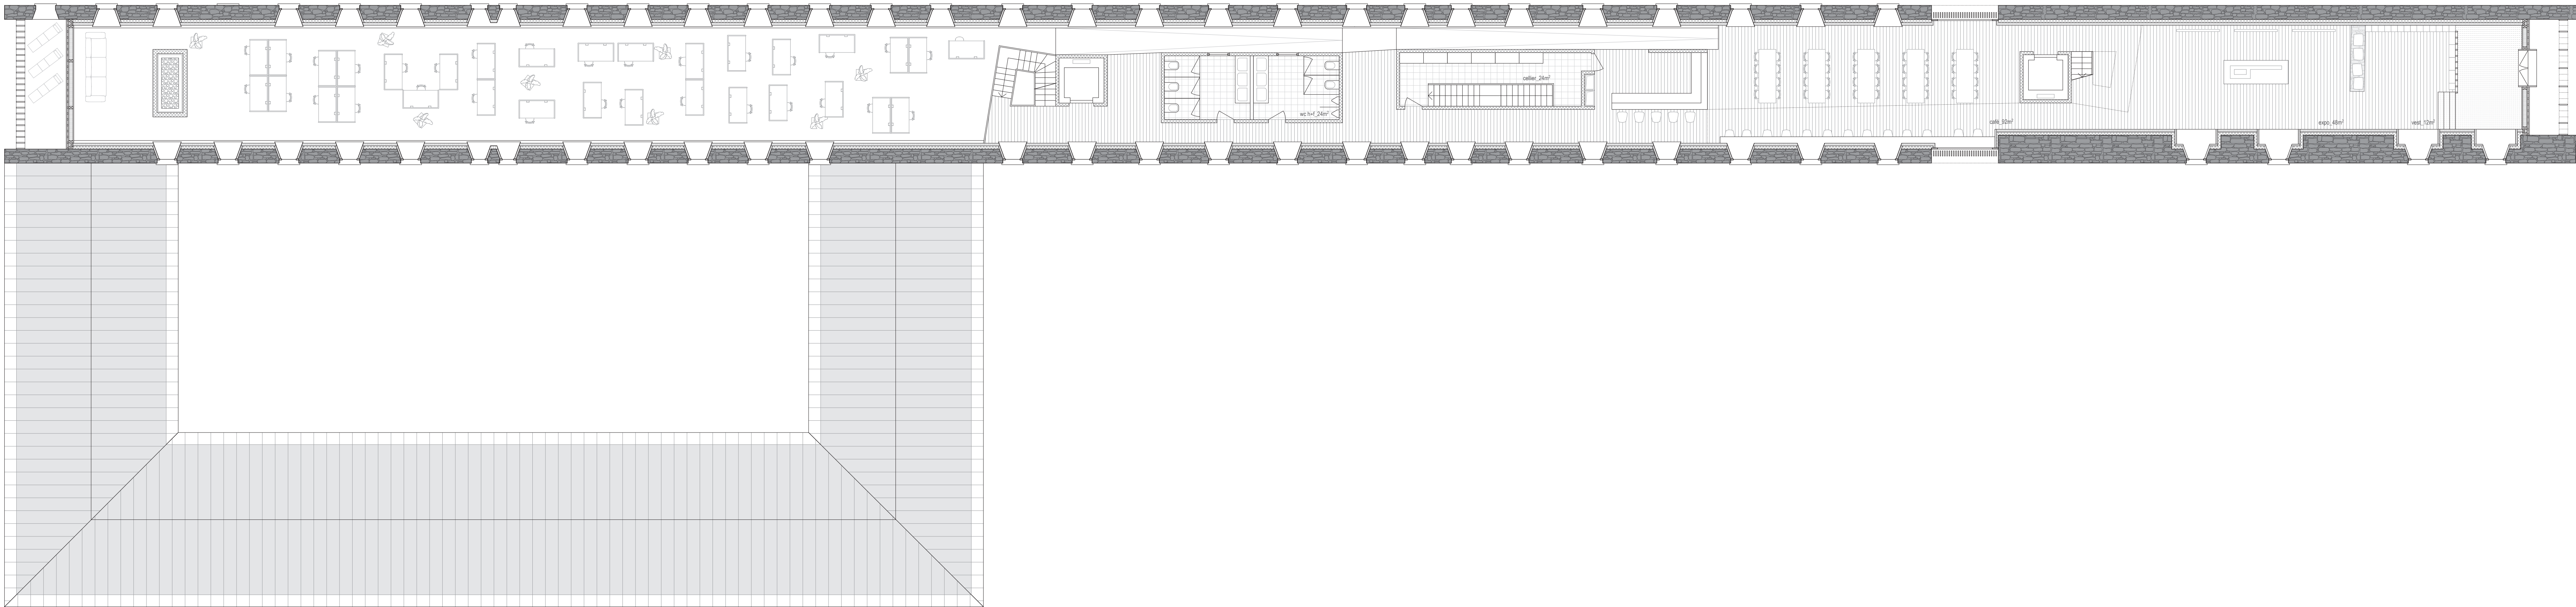

Plan du rez-de-chaussée, 1:125

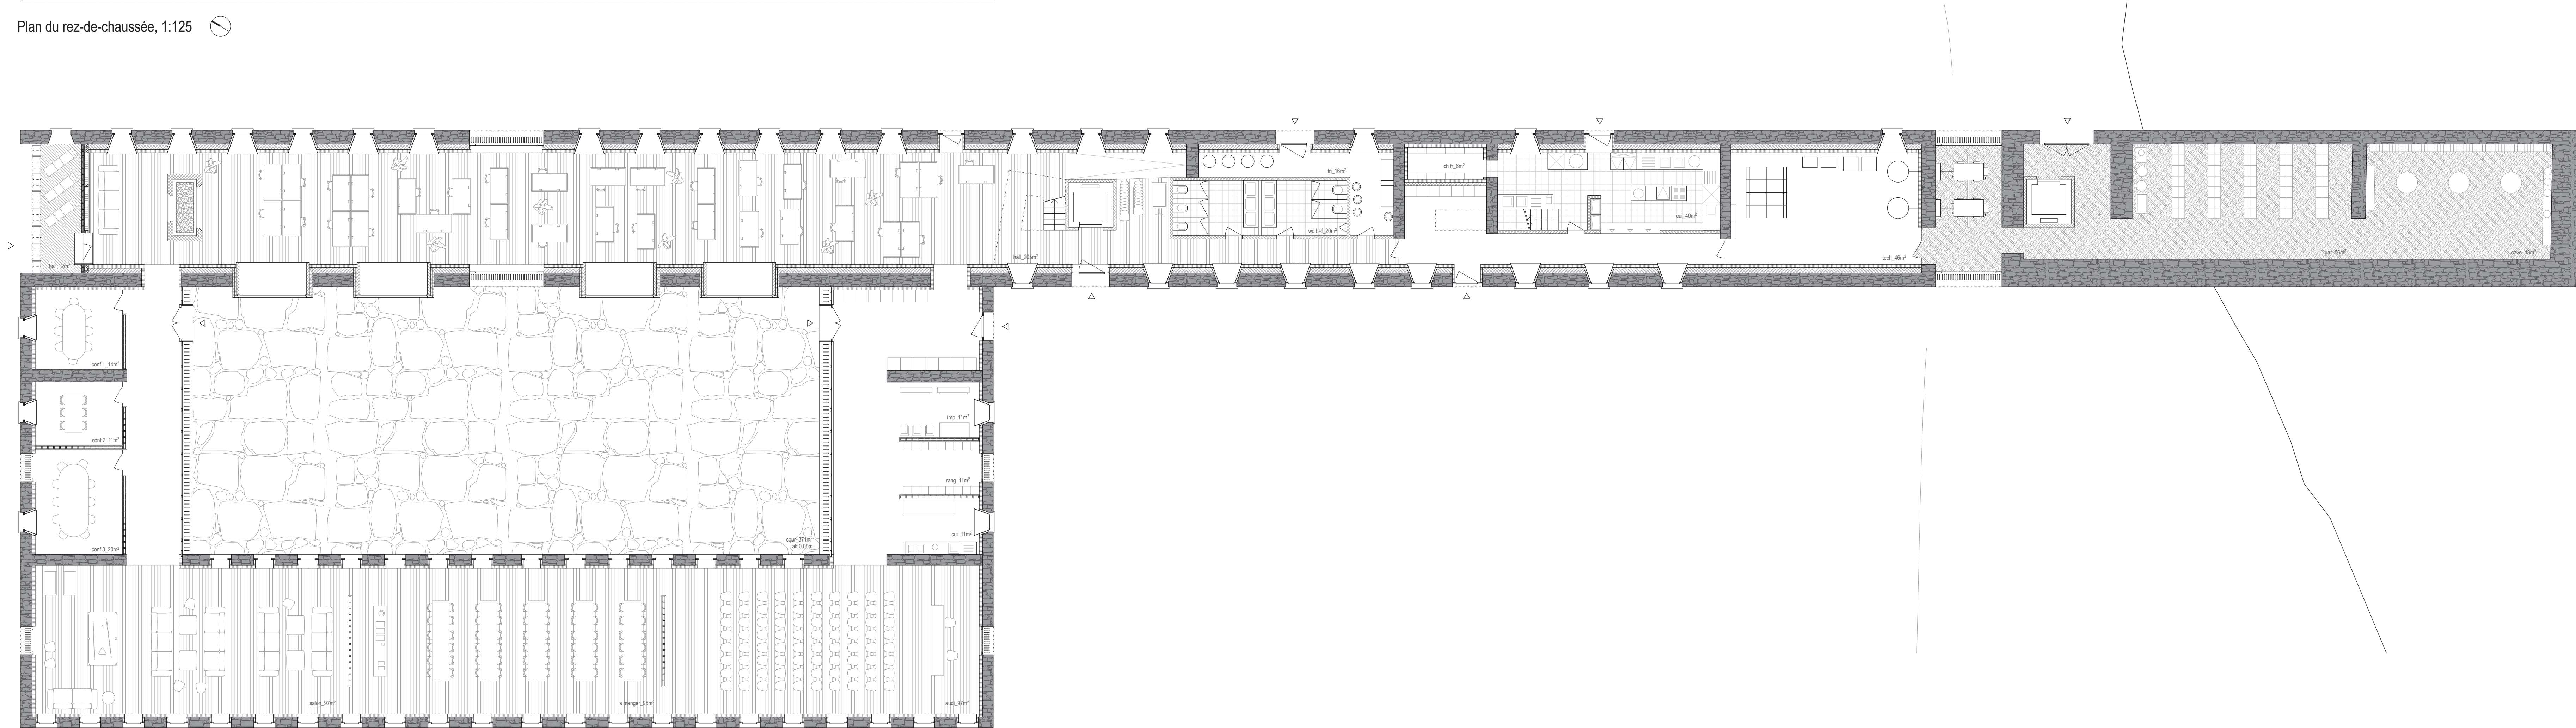

Plan du sous-sol, 1:125