




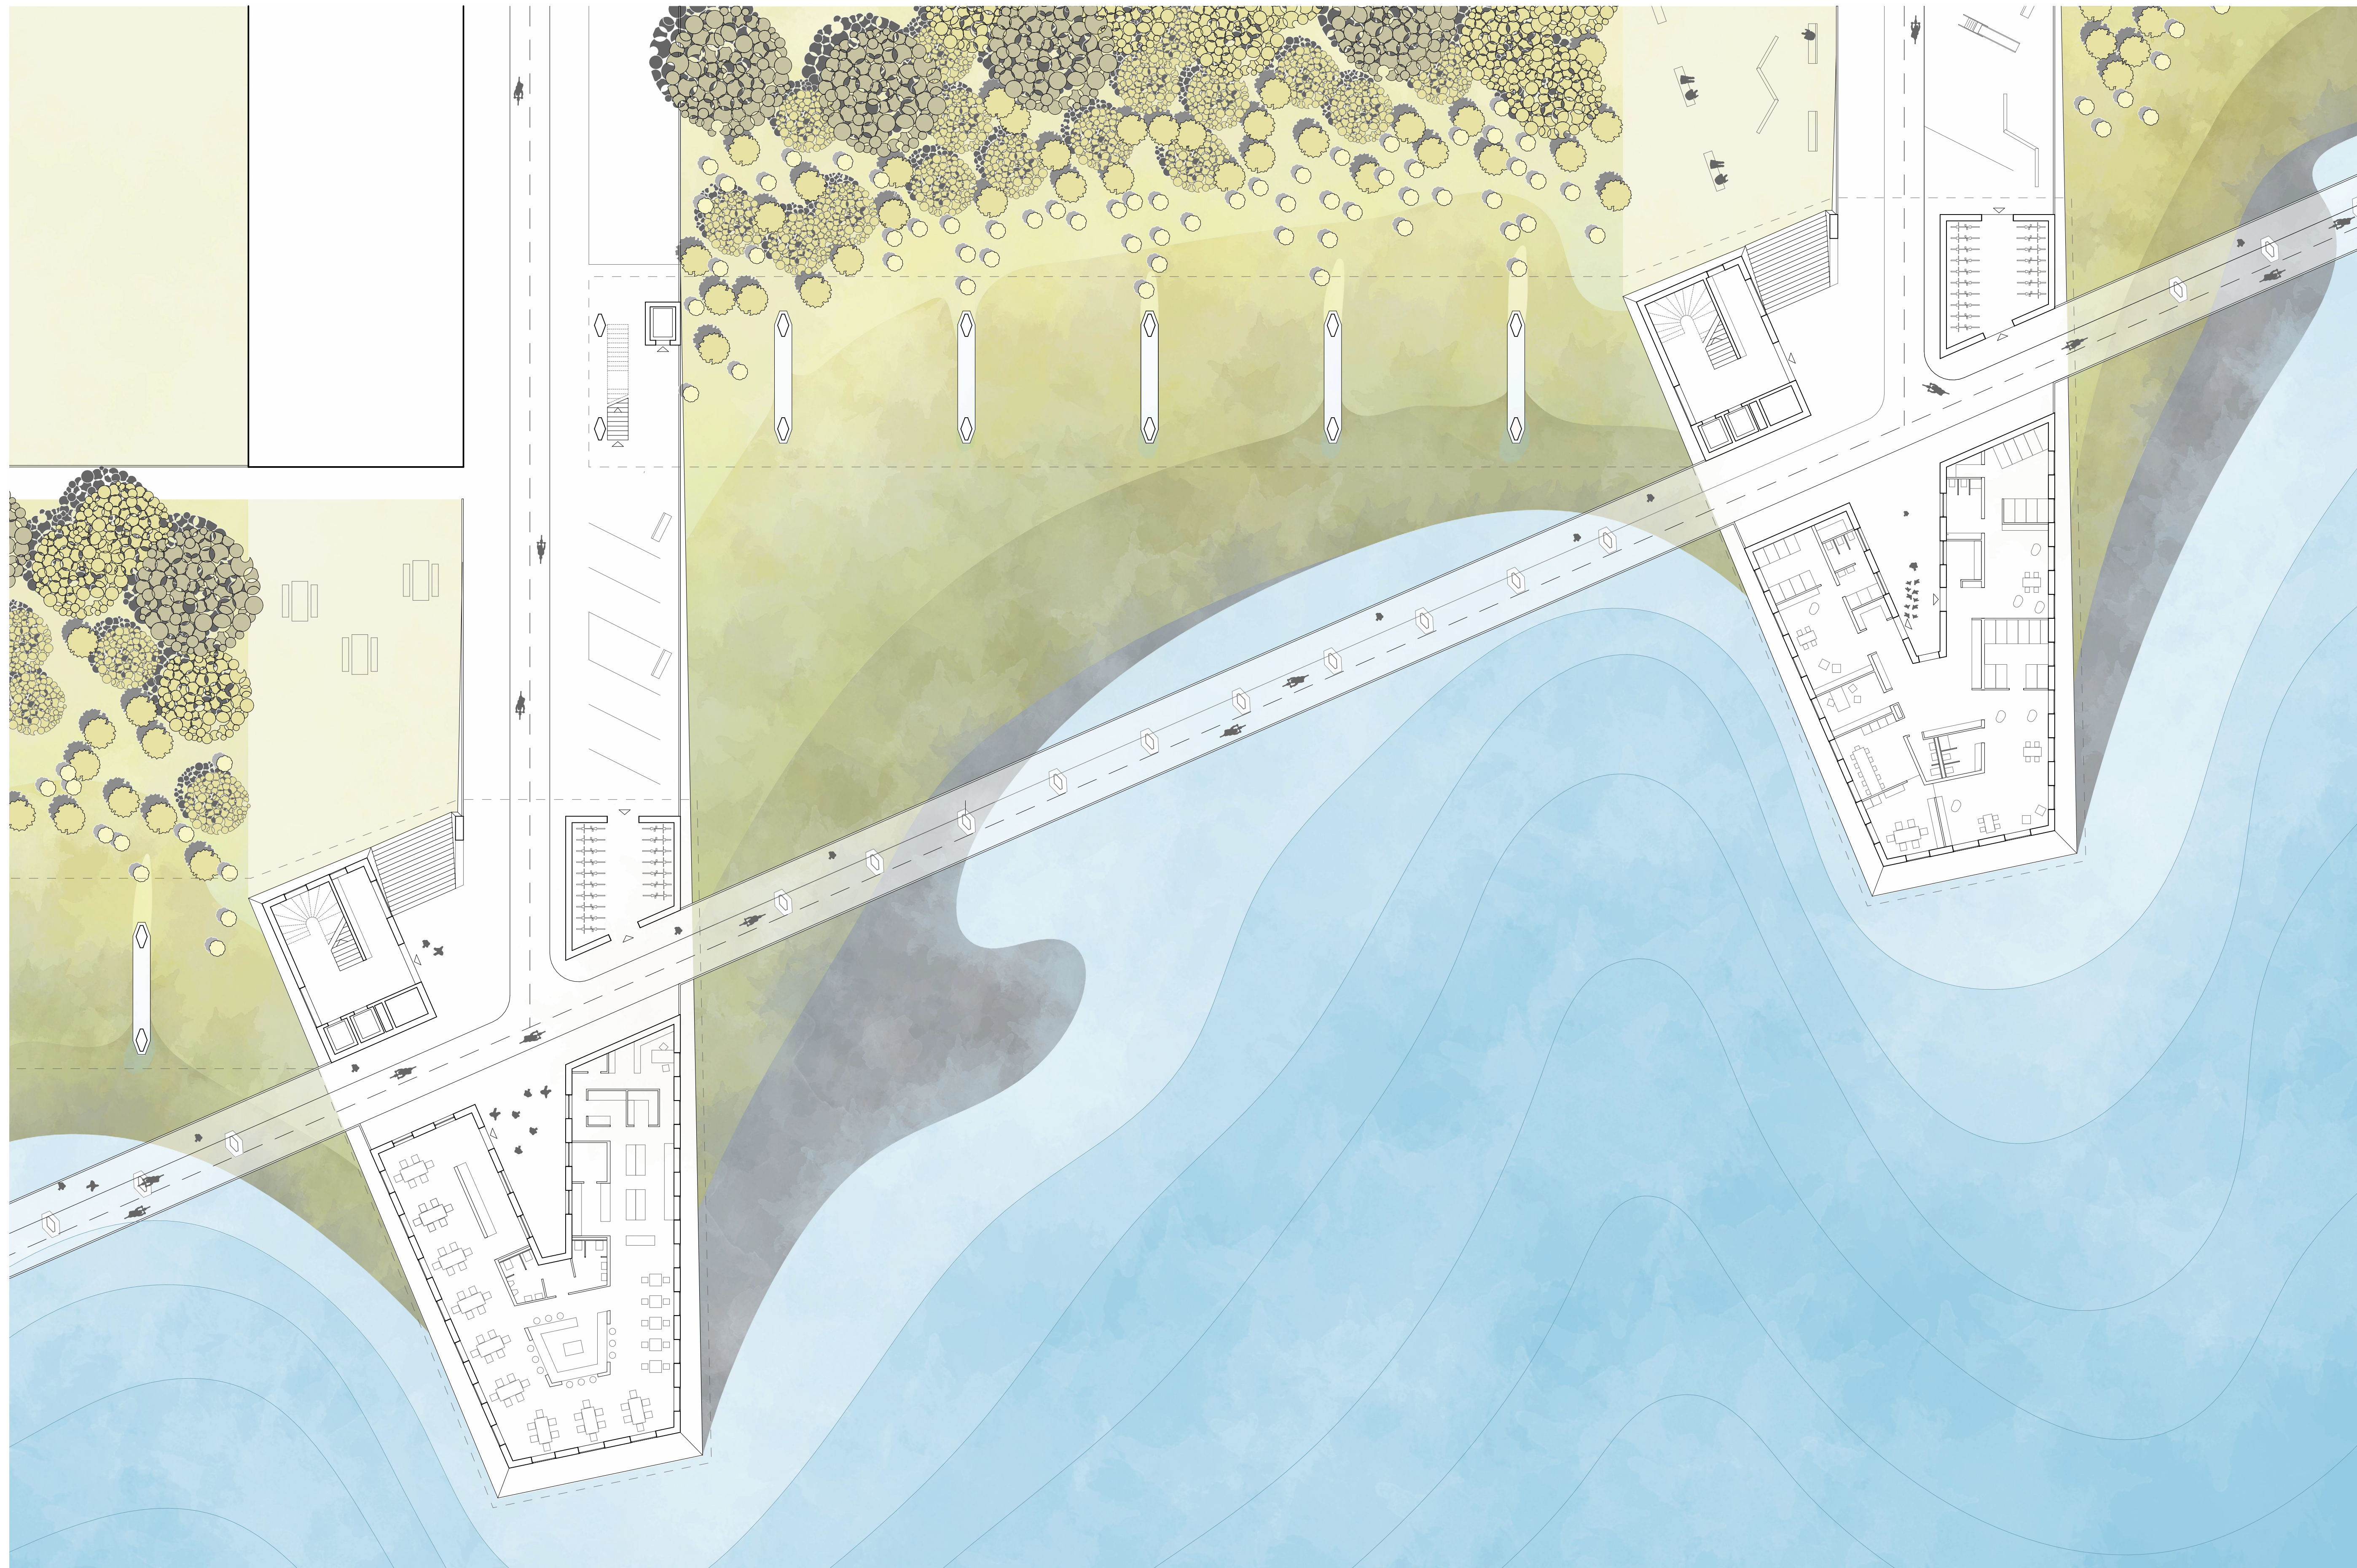

Plan de Rez 1. 200^{ème}

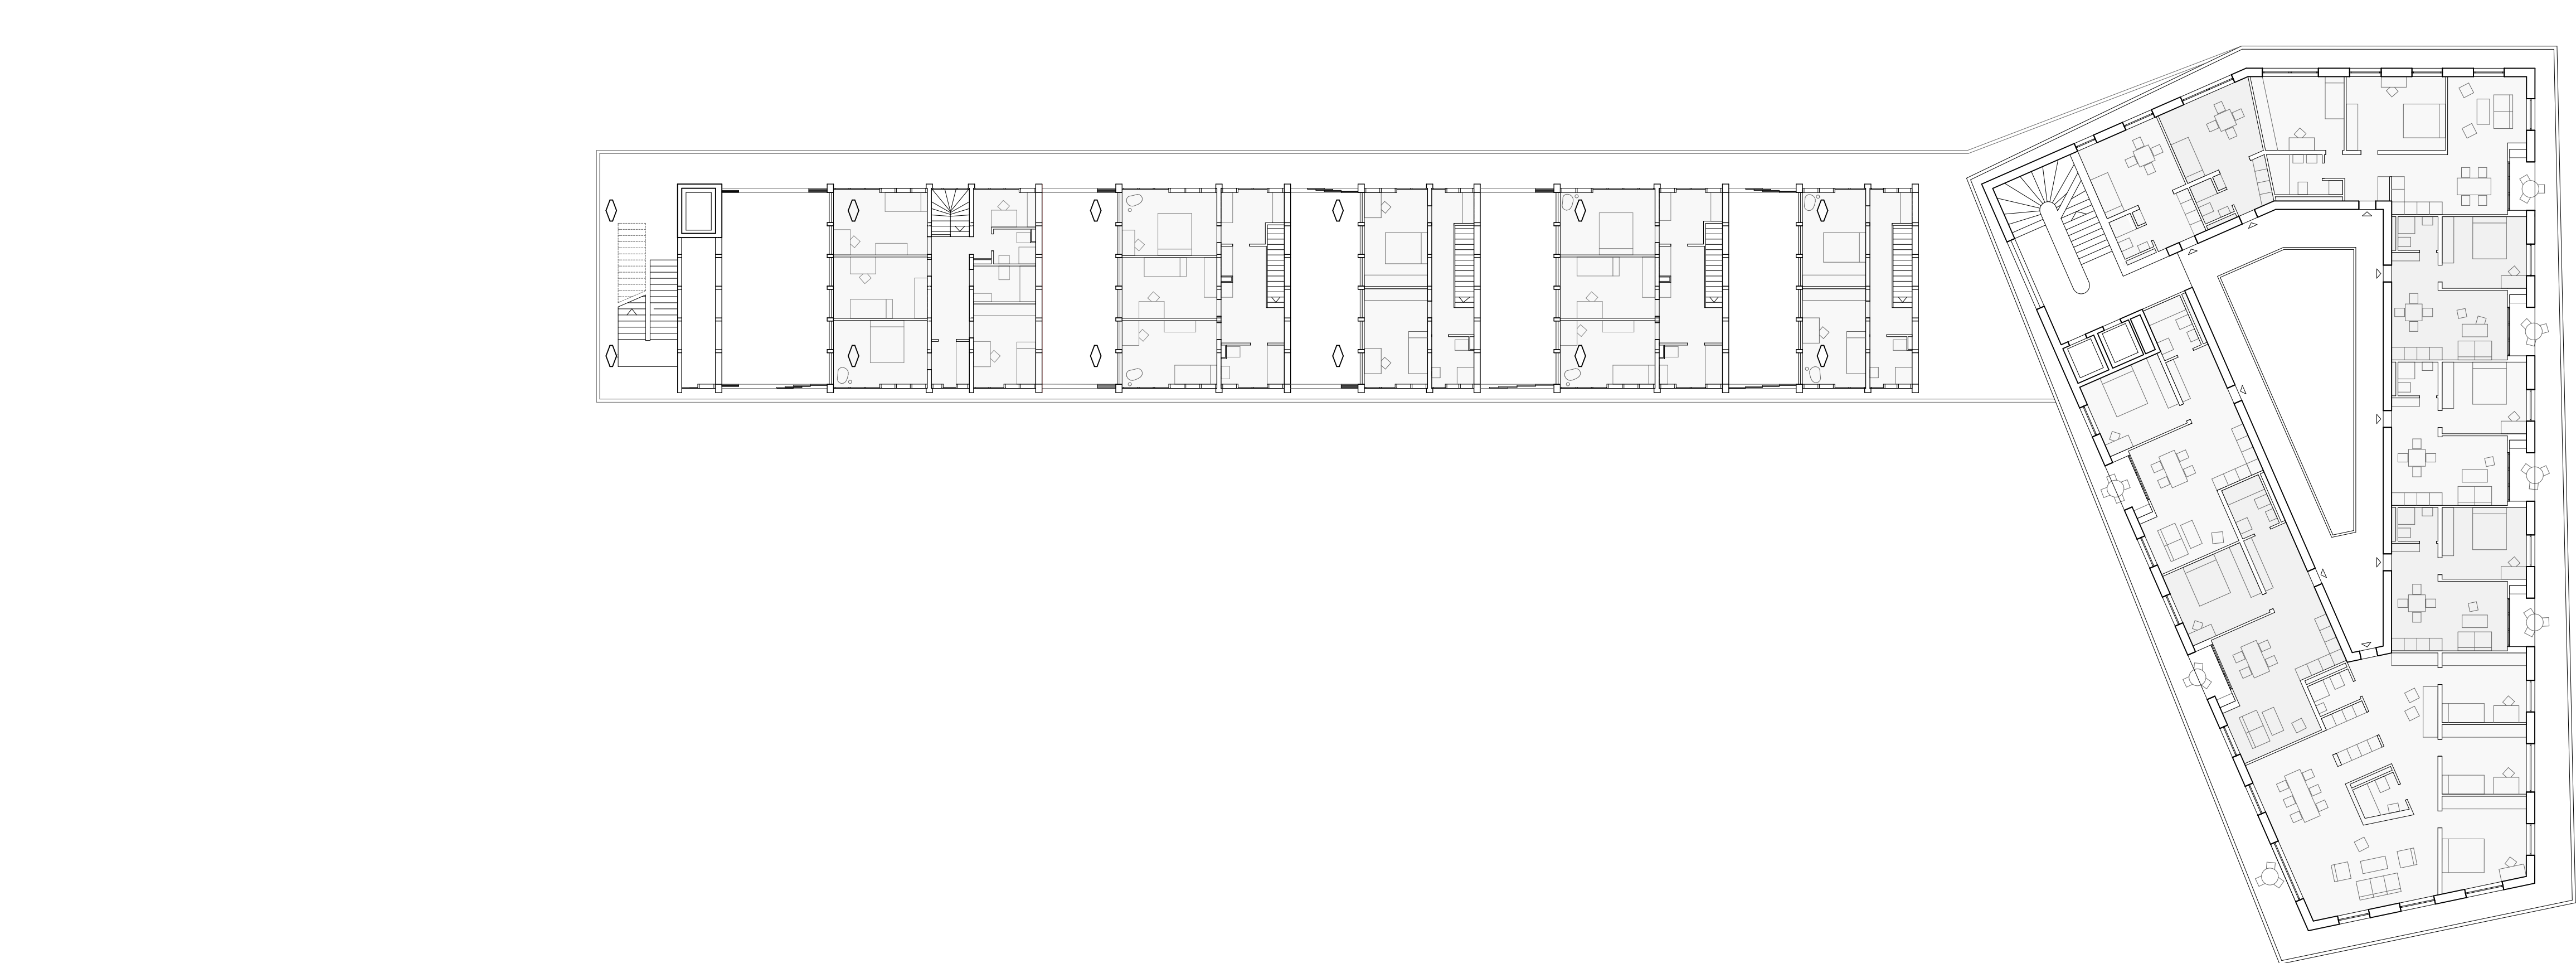


Plan 2^{ème} étage 1. 200^{ème}

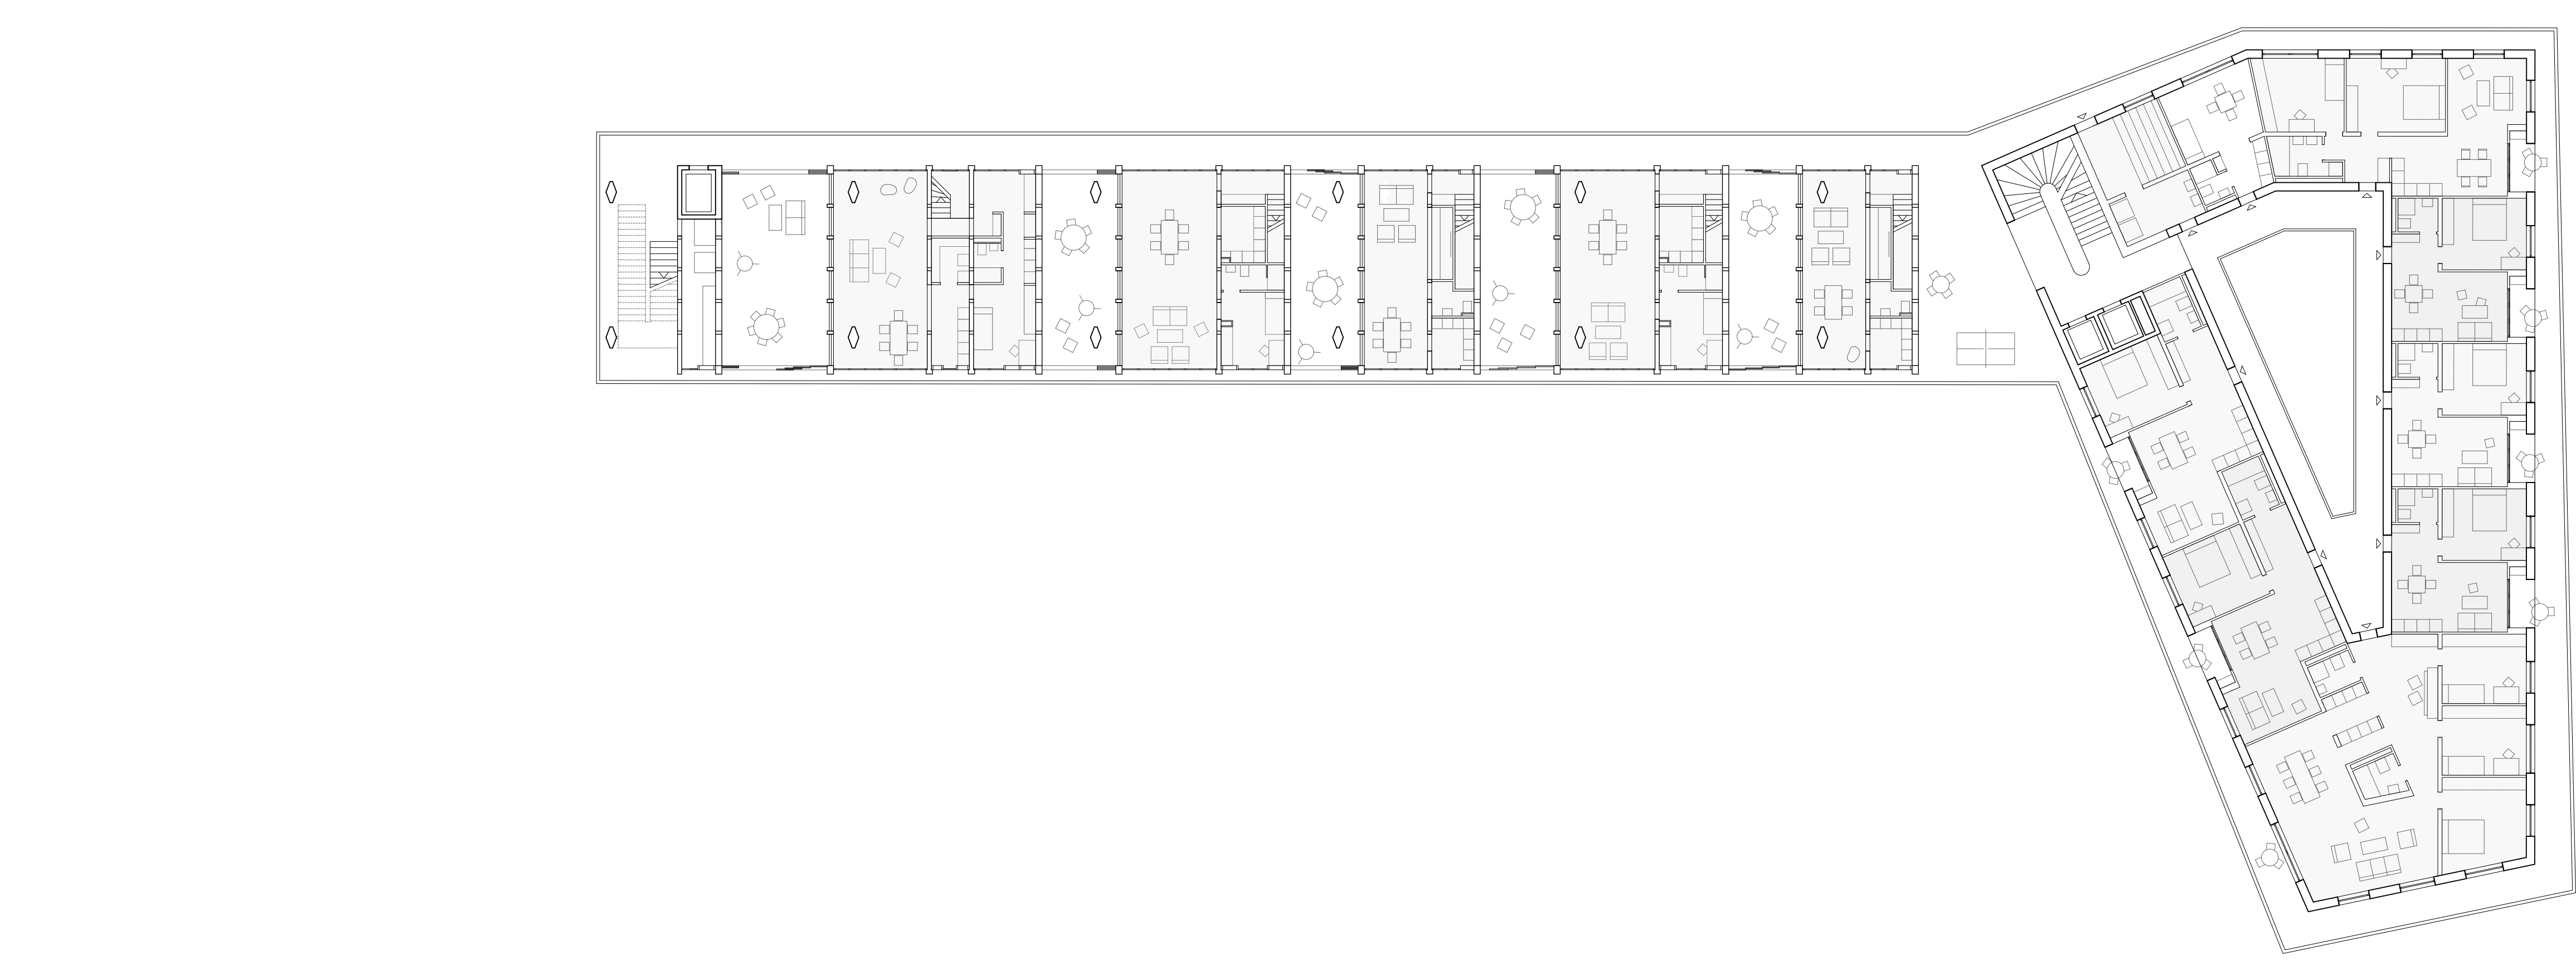

Plan 1^{er} étage 1. 200^{ème}



Coupe transversale 1. 200^{ème}

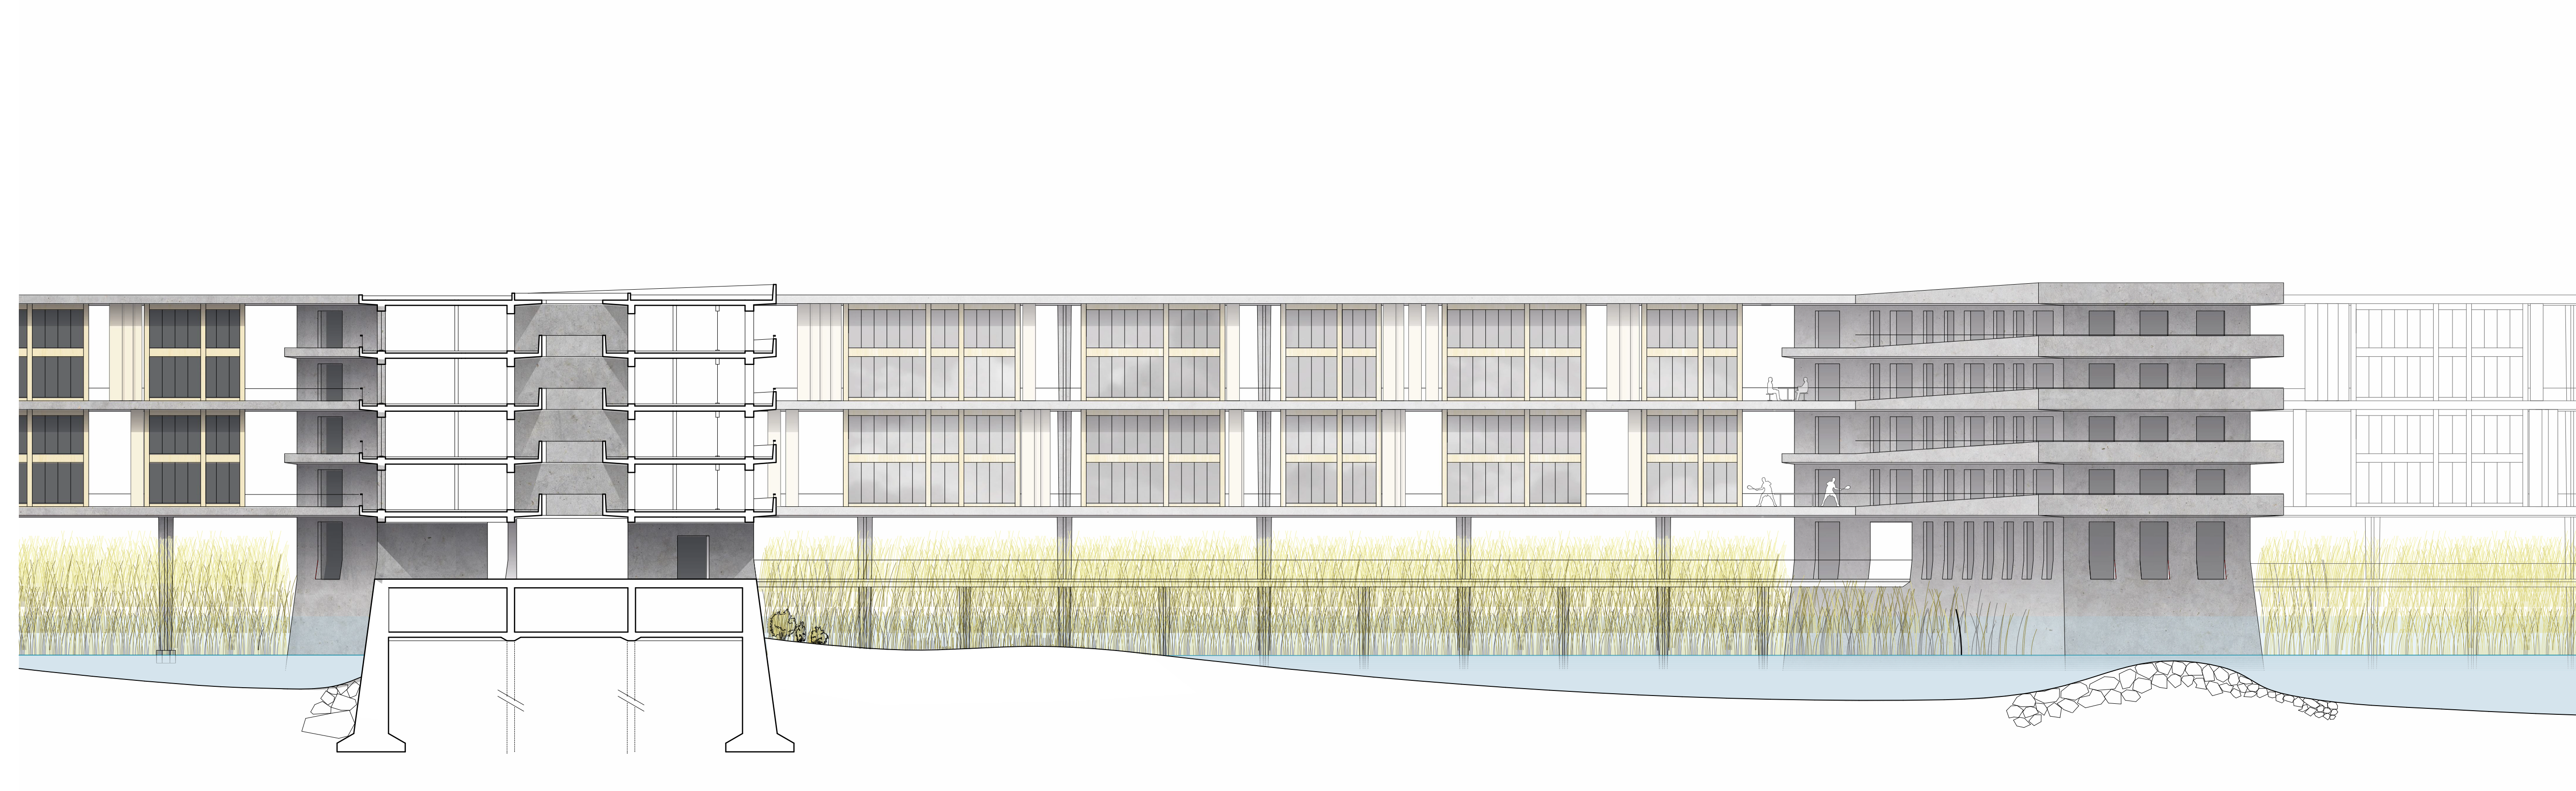

Coupe longitudinale 1. 200^{ème}