




Plan étage 2 - 1:200

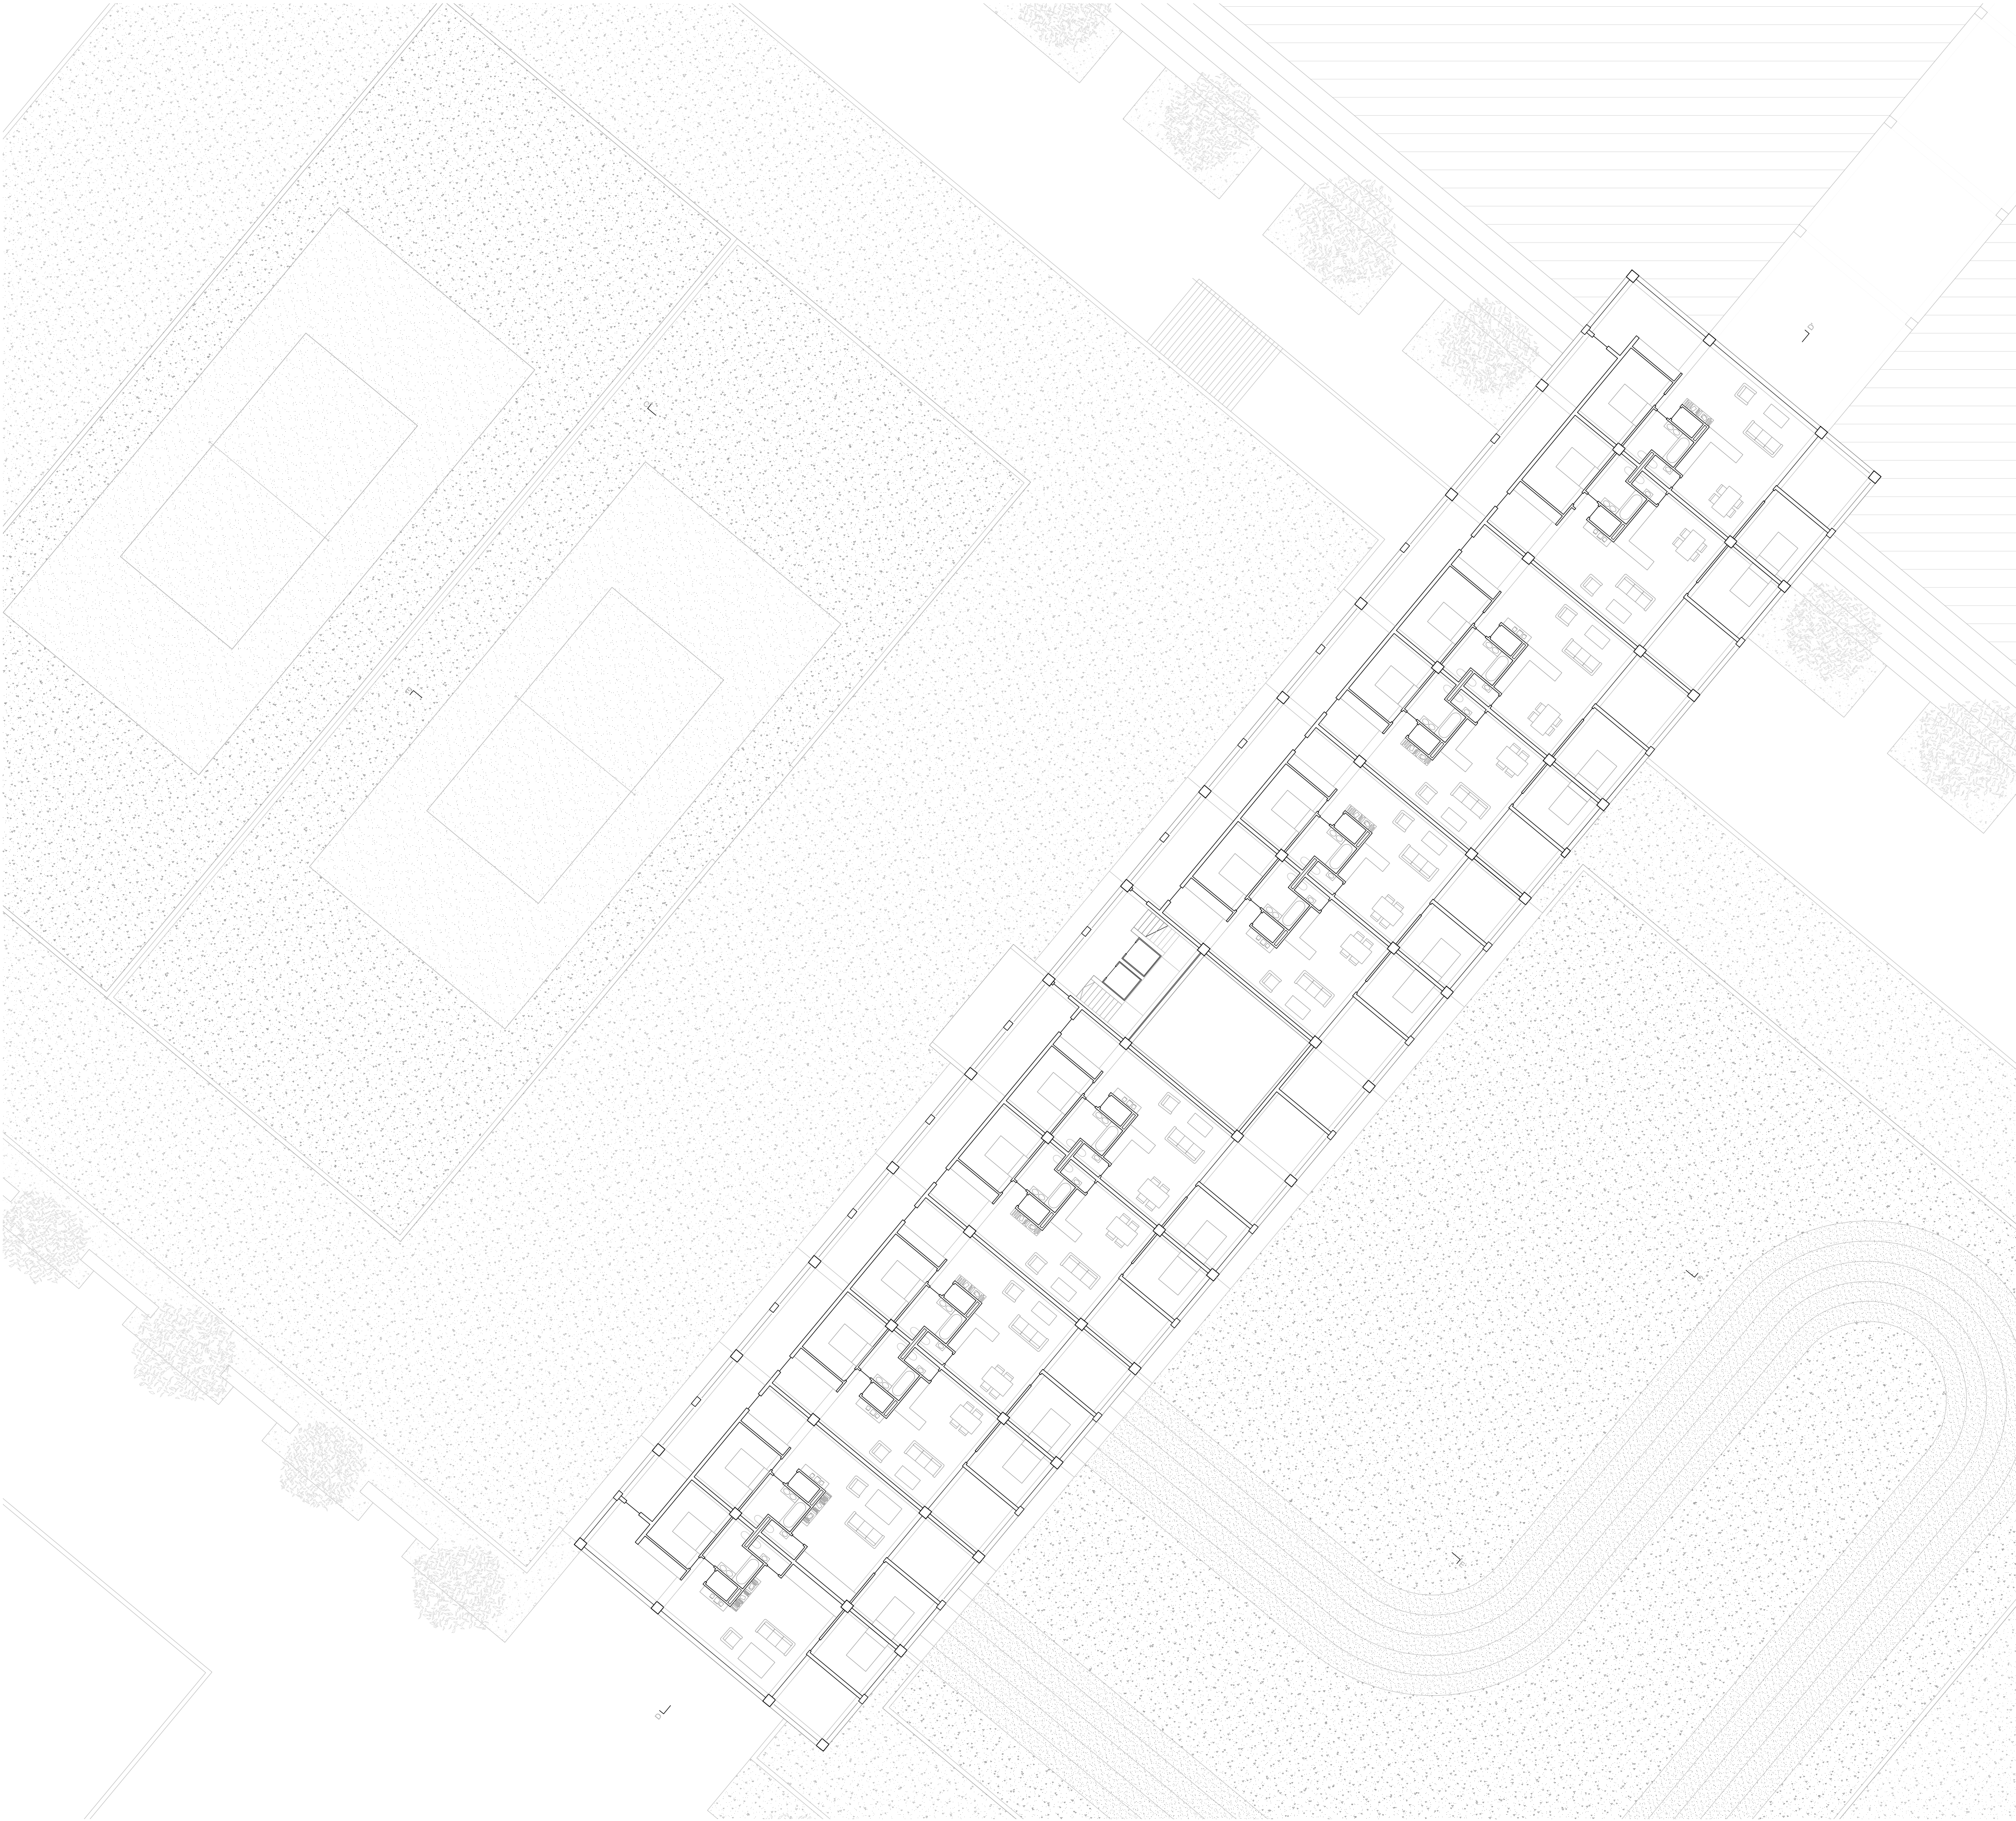

Plan étages logements - 1:200