


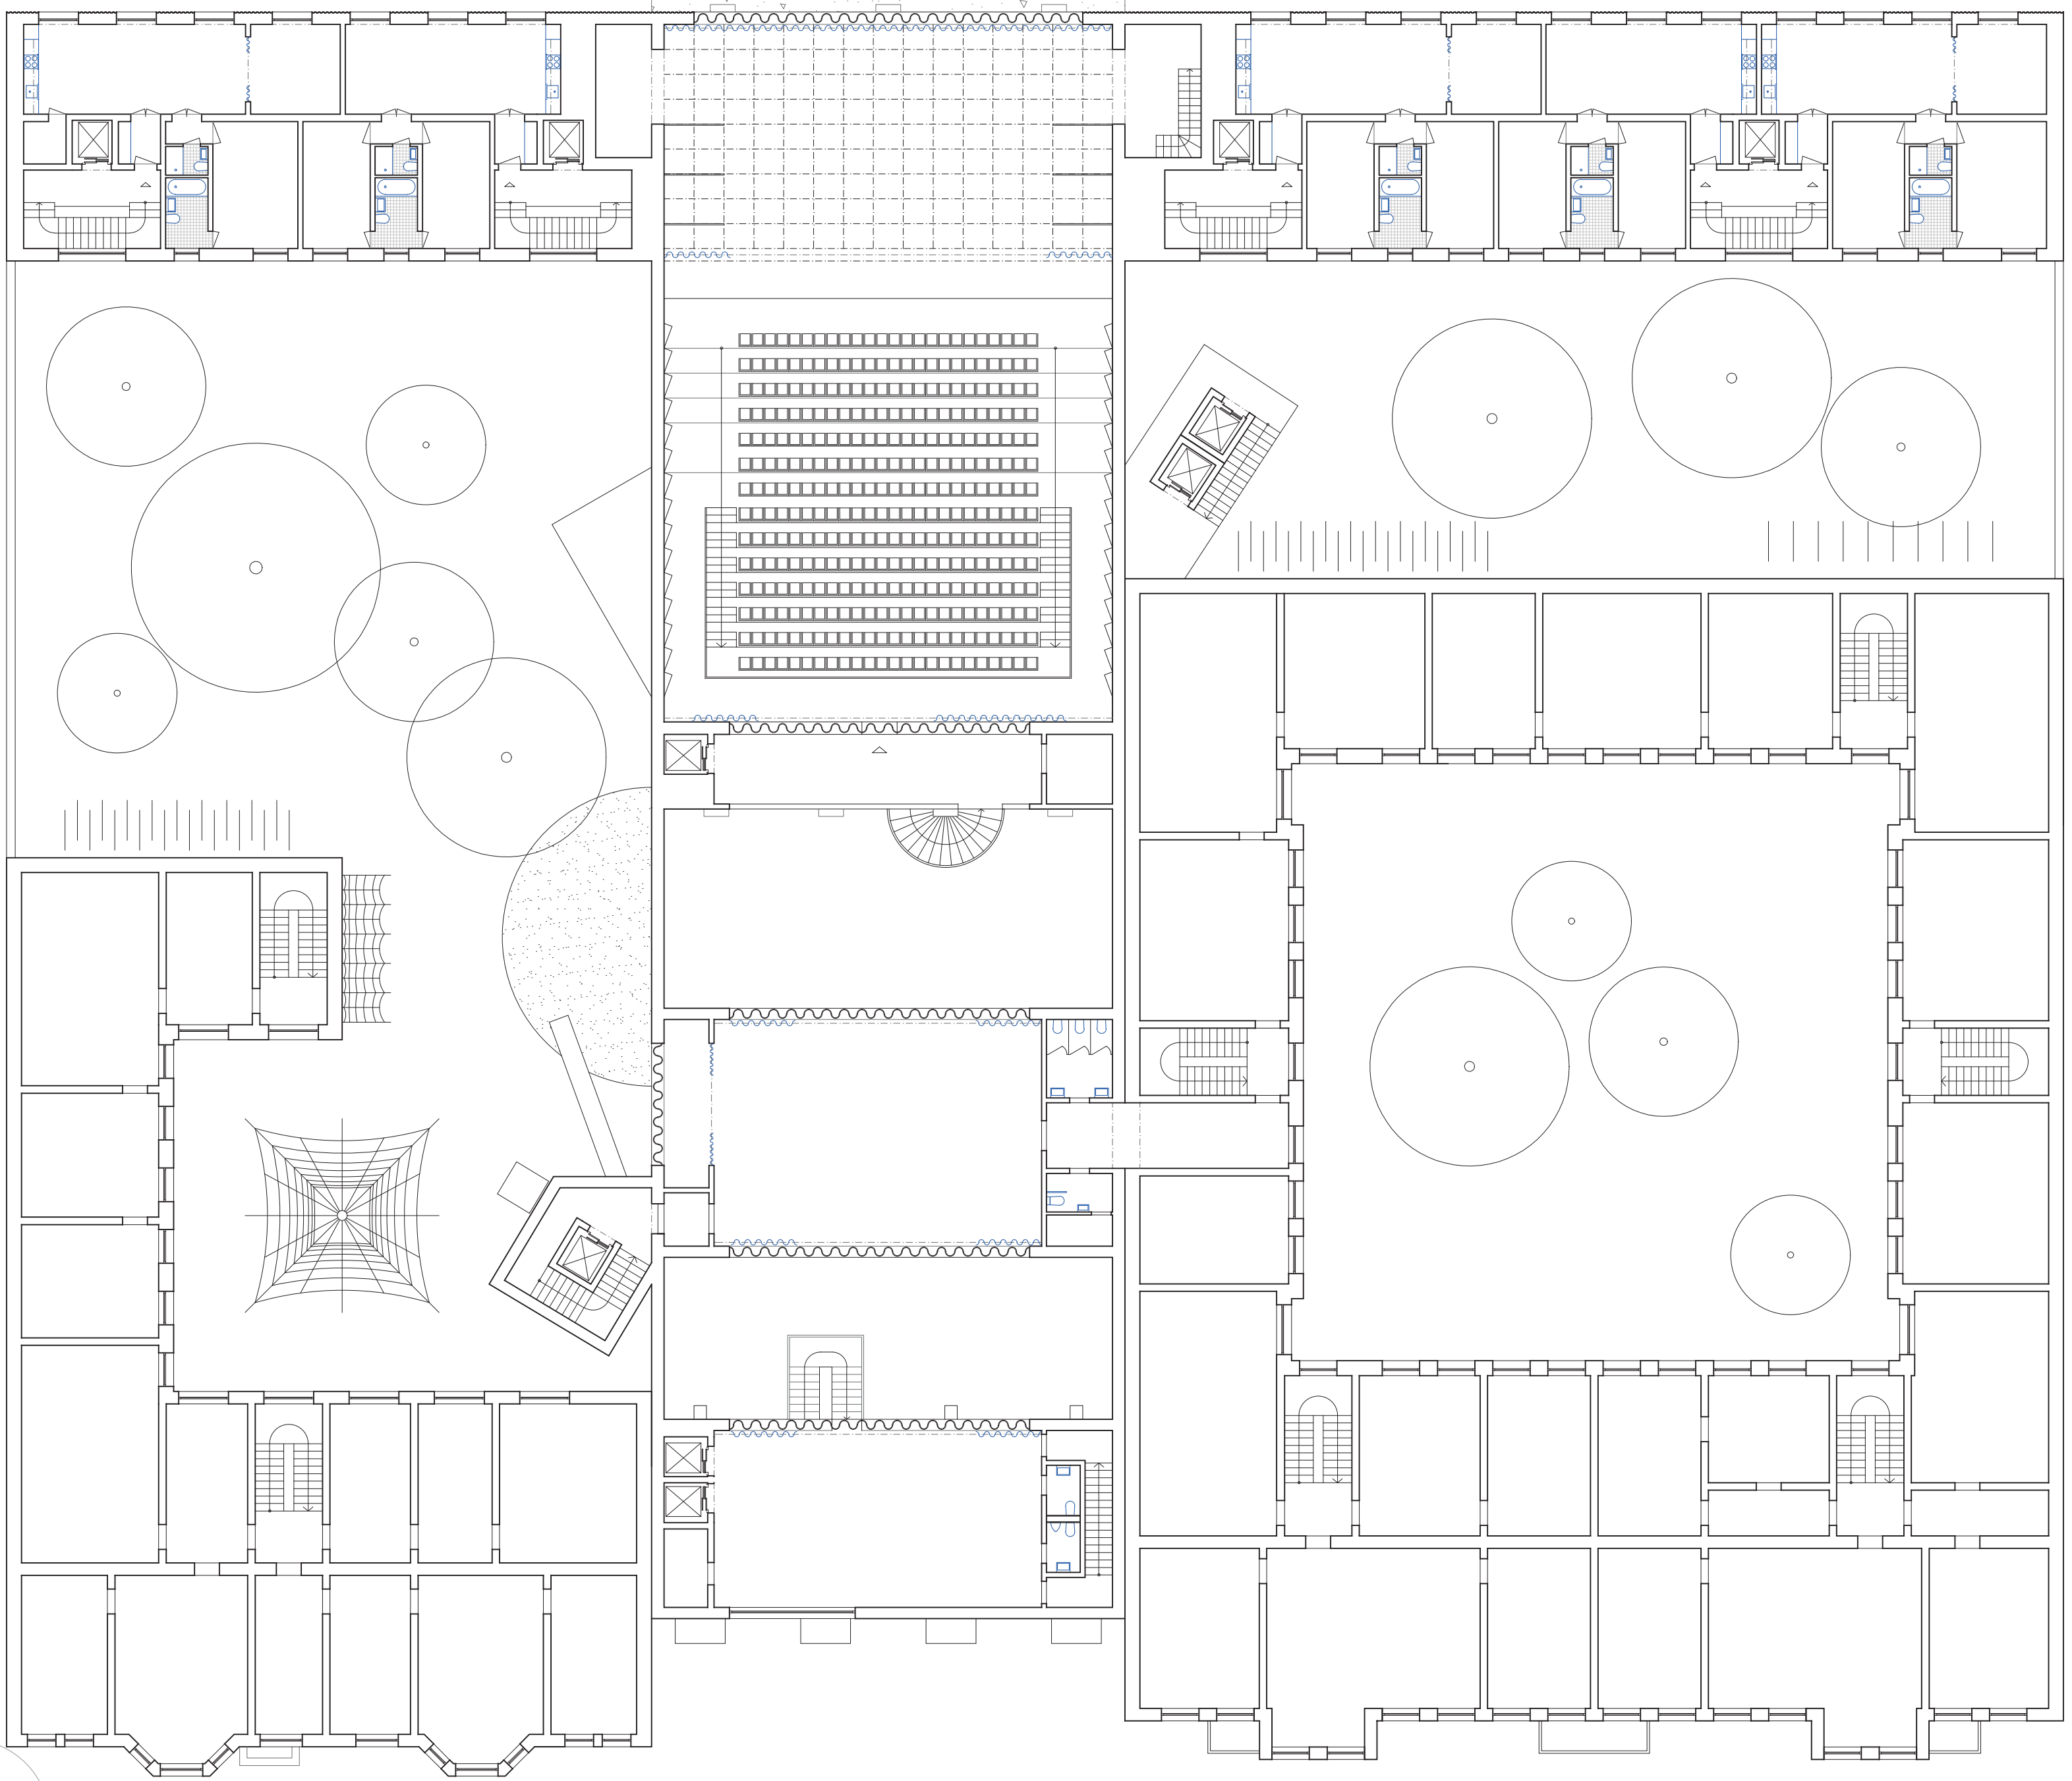

plan du deuxième étage, 1:200

