
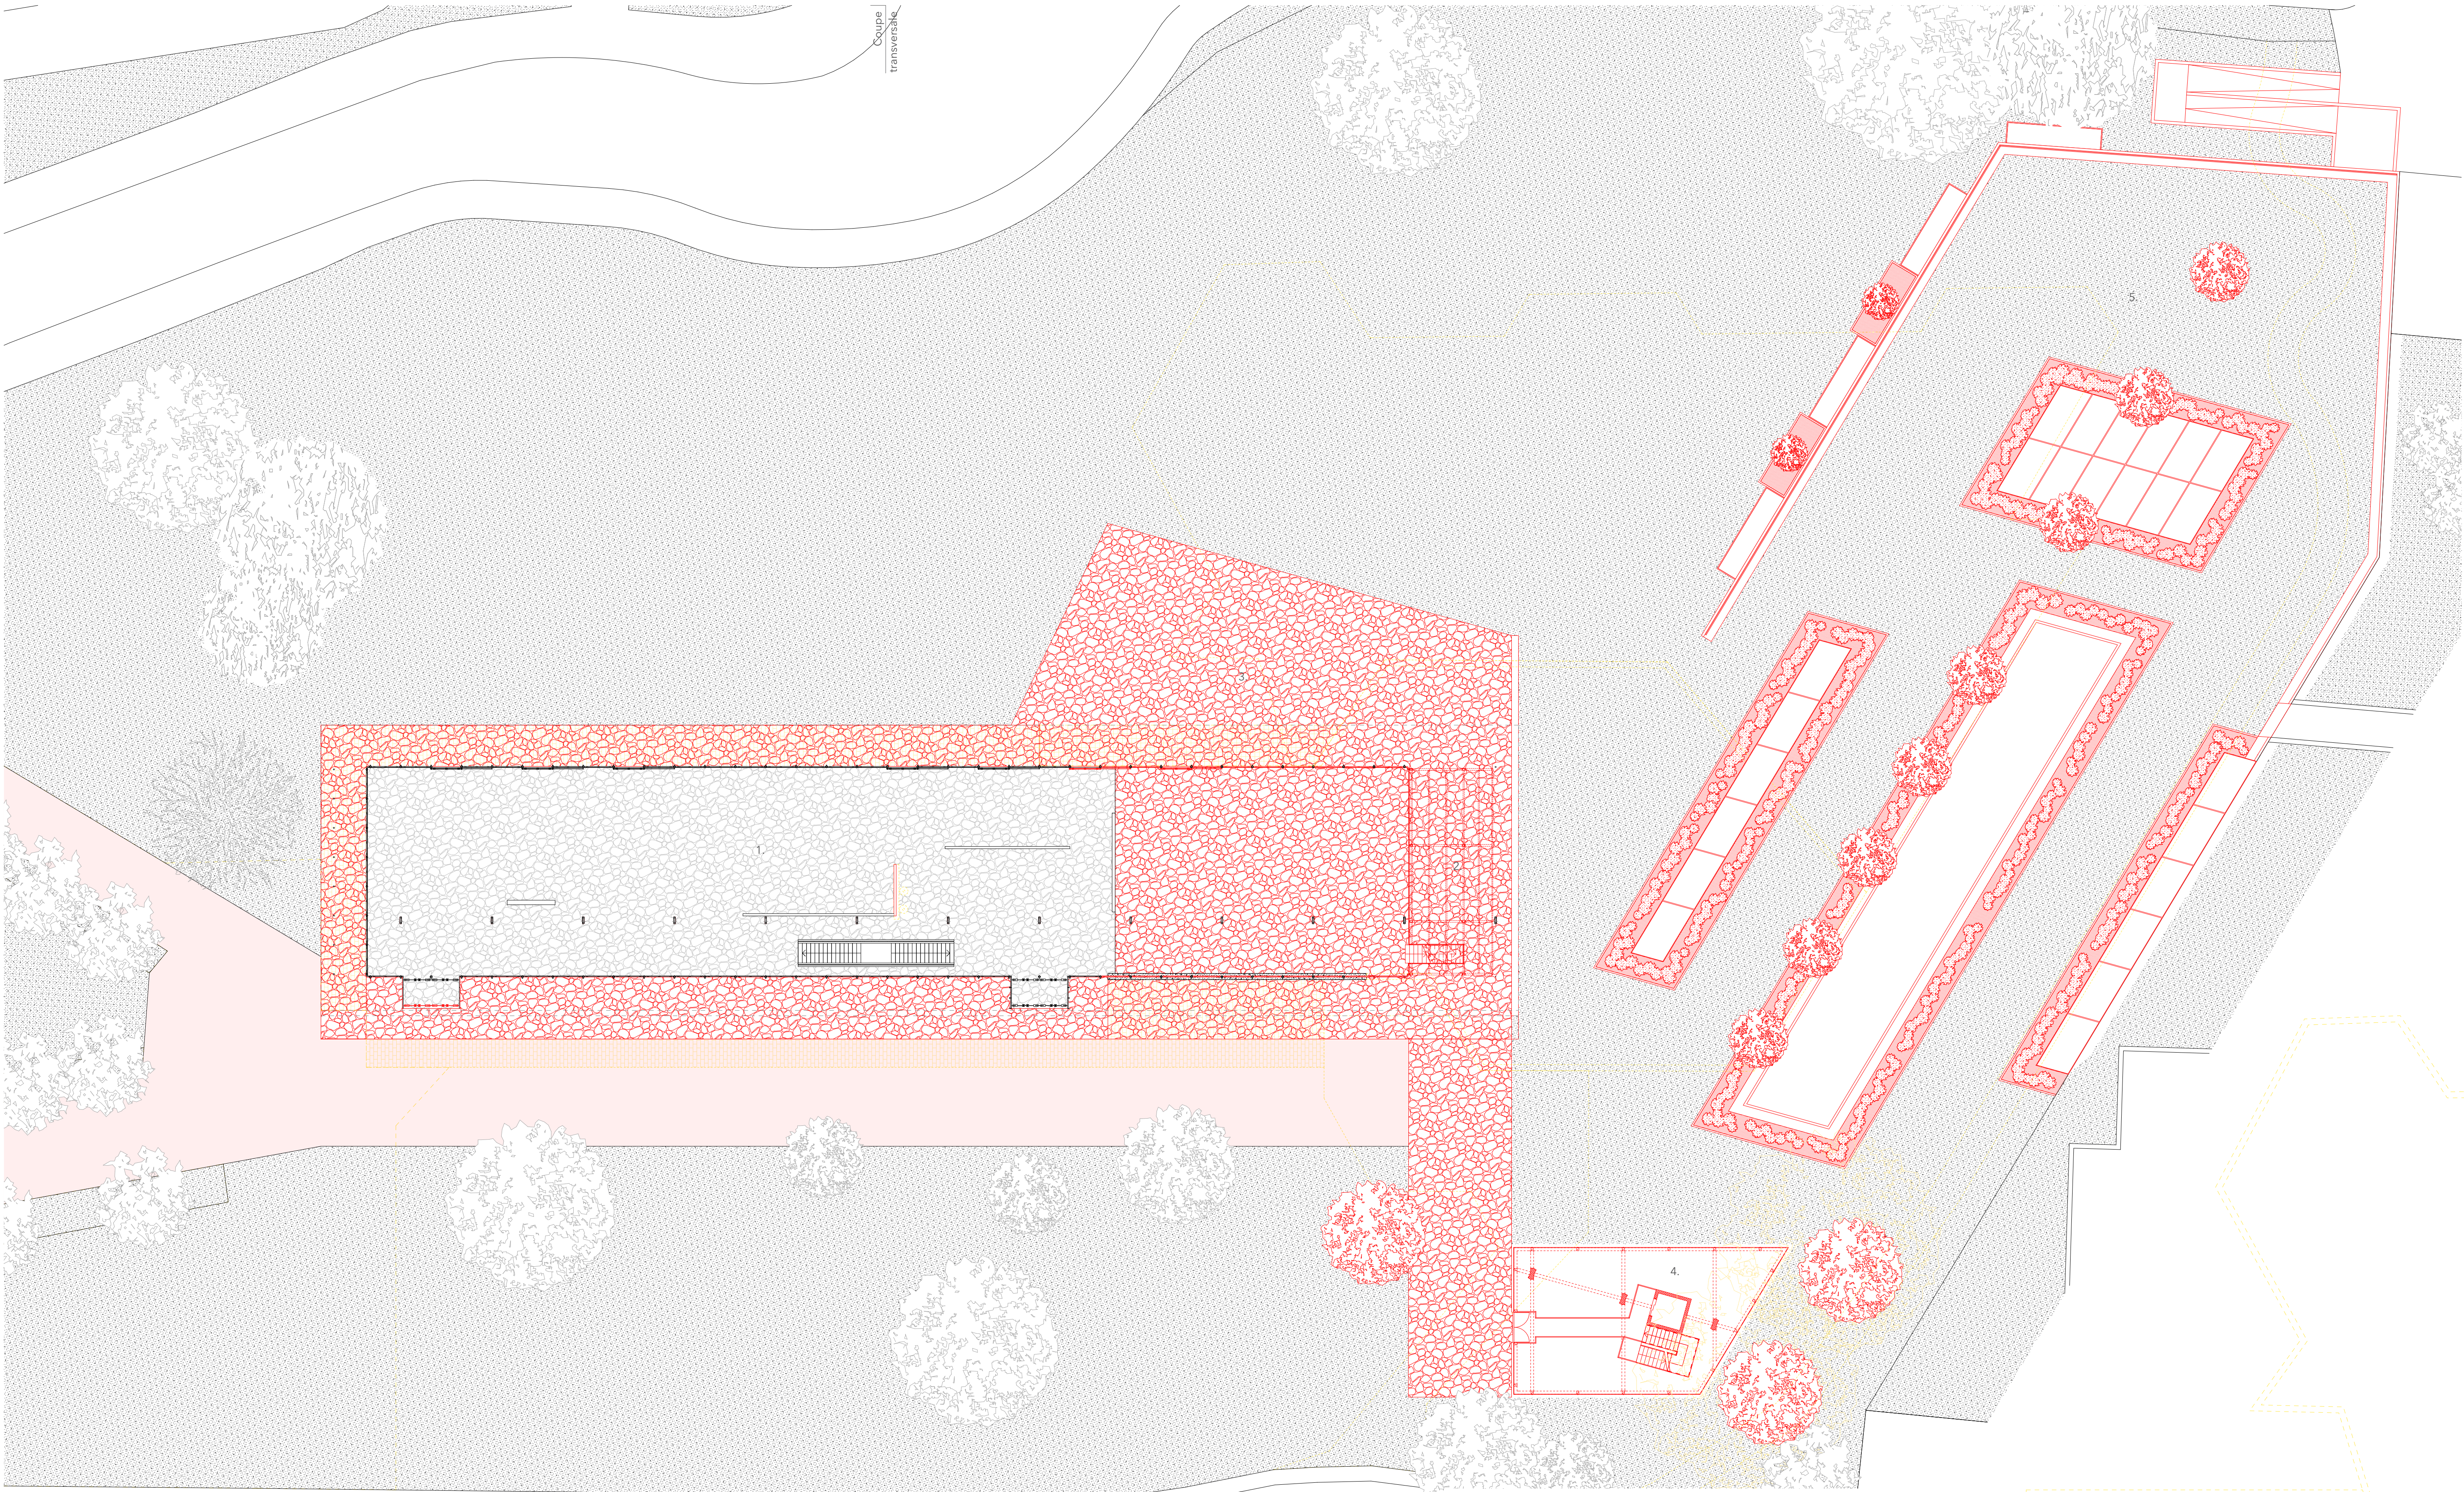



Rez-de-chaussée

1 / 200

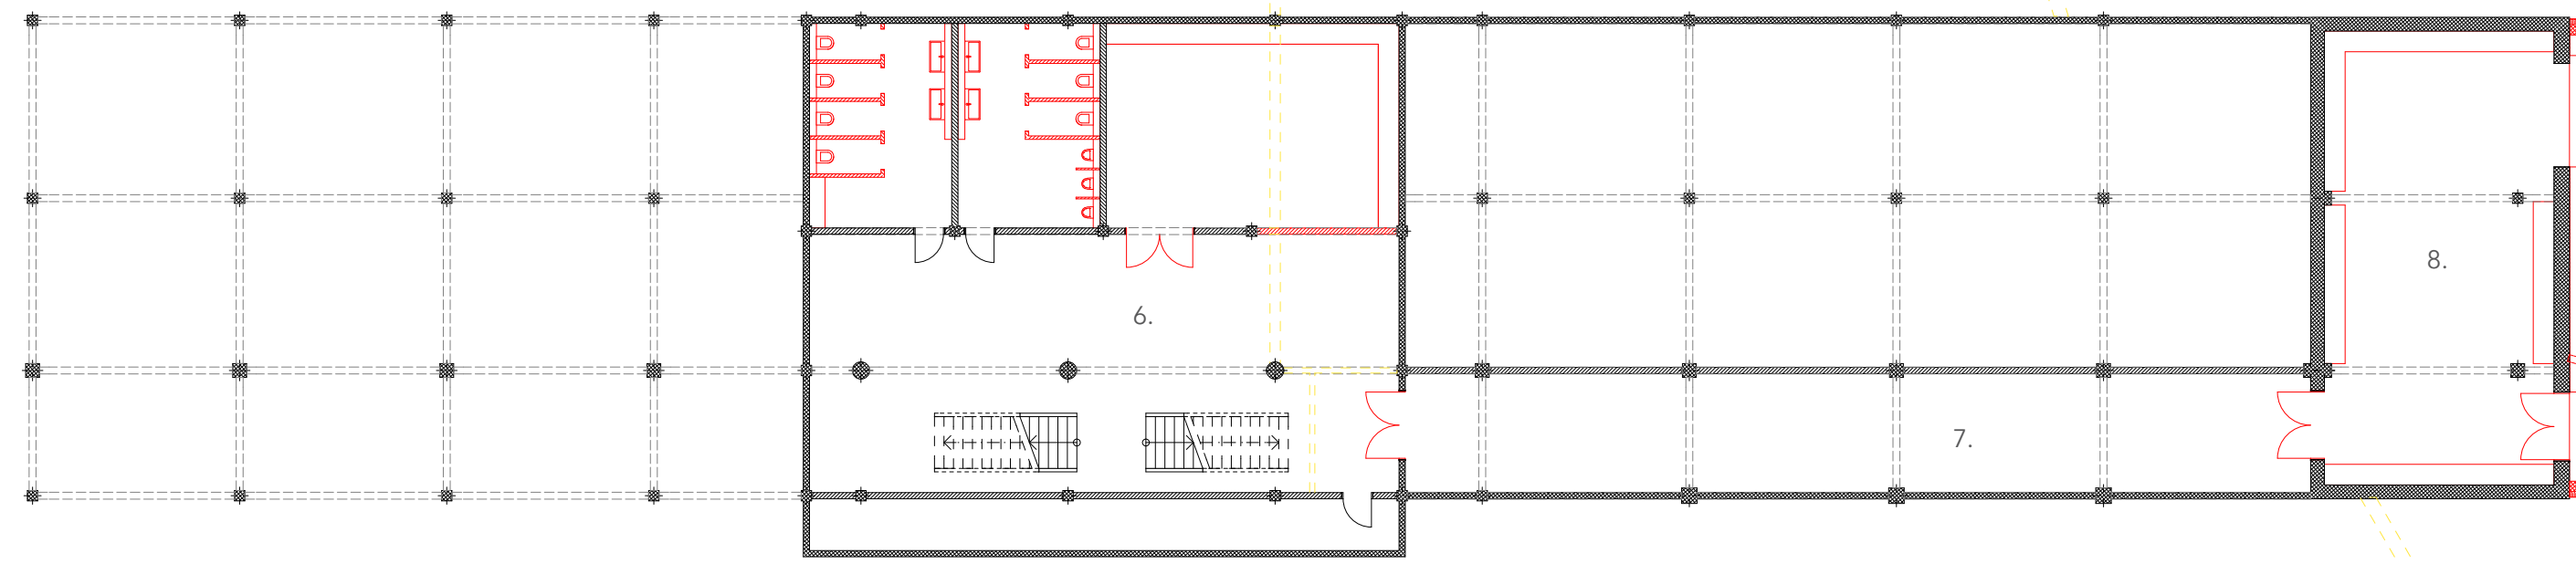

Sous-sol -1


1. Buvette de Cachat
2. Mezzanine
3. Terrasse
4. Entrée des thermes
5. Jardin - toiture
6. Sous-sol buvette
7. Passage
8. Entreposage
9. Hall de réception
10. Vestiaire femmes
11. Vestiaire hommes
12. Bureau
13. Toilettes
14. Grand jacuzzi
15. Douches
16. Saunas
17. Hammam
18. Couloir
19. Local massage simple
20. Local massage double
21. Jardin d'agrément
22. Bassin aquagym
23. Bassin jets d'eau
24. Bassin hydromassage
25. Toilettes
26. Stockage - entreposage
27. Salle des machines
28. Buanderie
29. Cafétéria du personnel
30. Vestiaires du personnel
31. Toilettos - douches
32. Ascenseur
33. Point d'eau

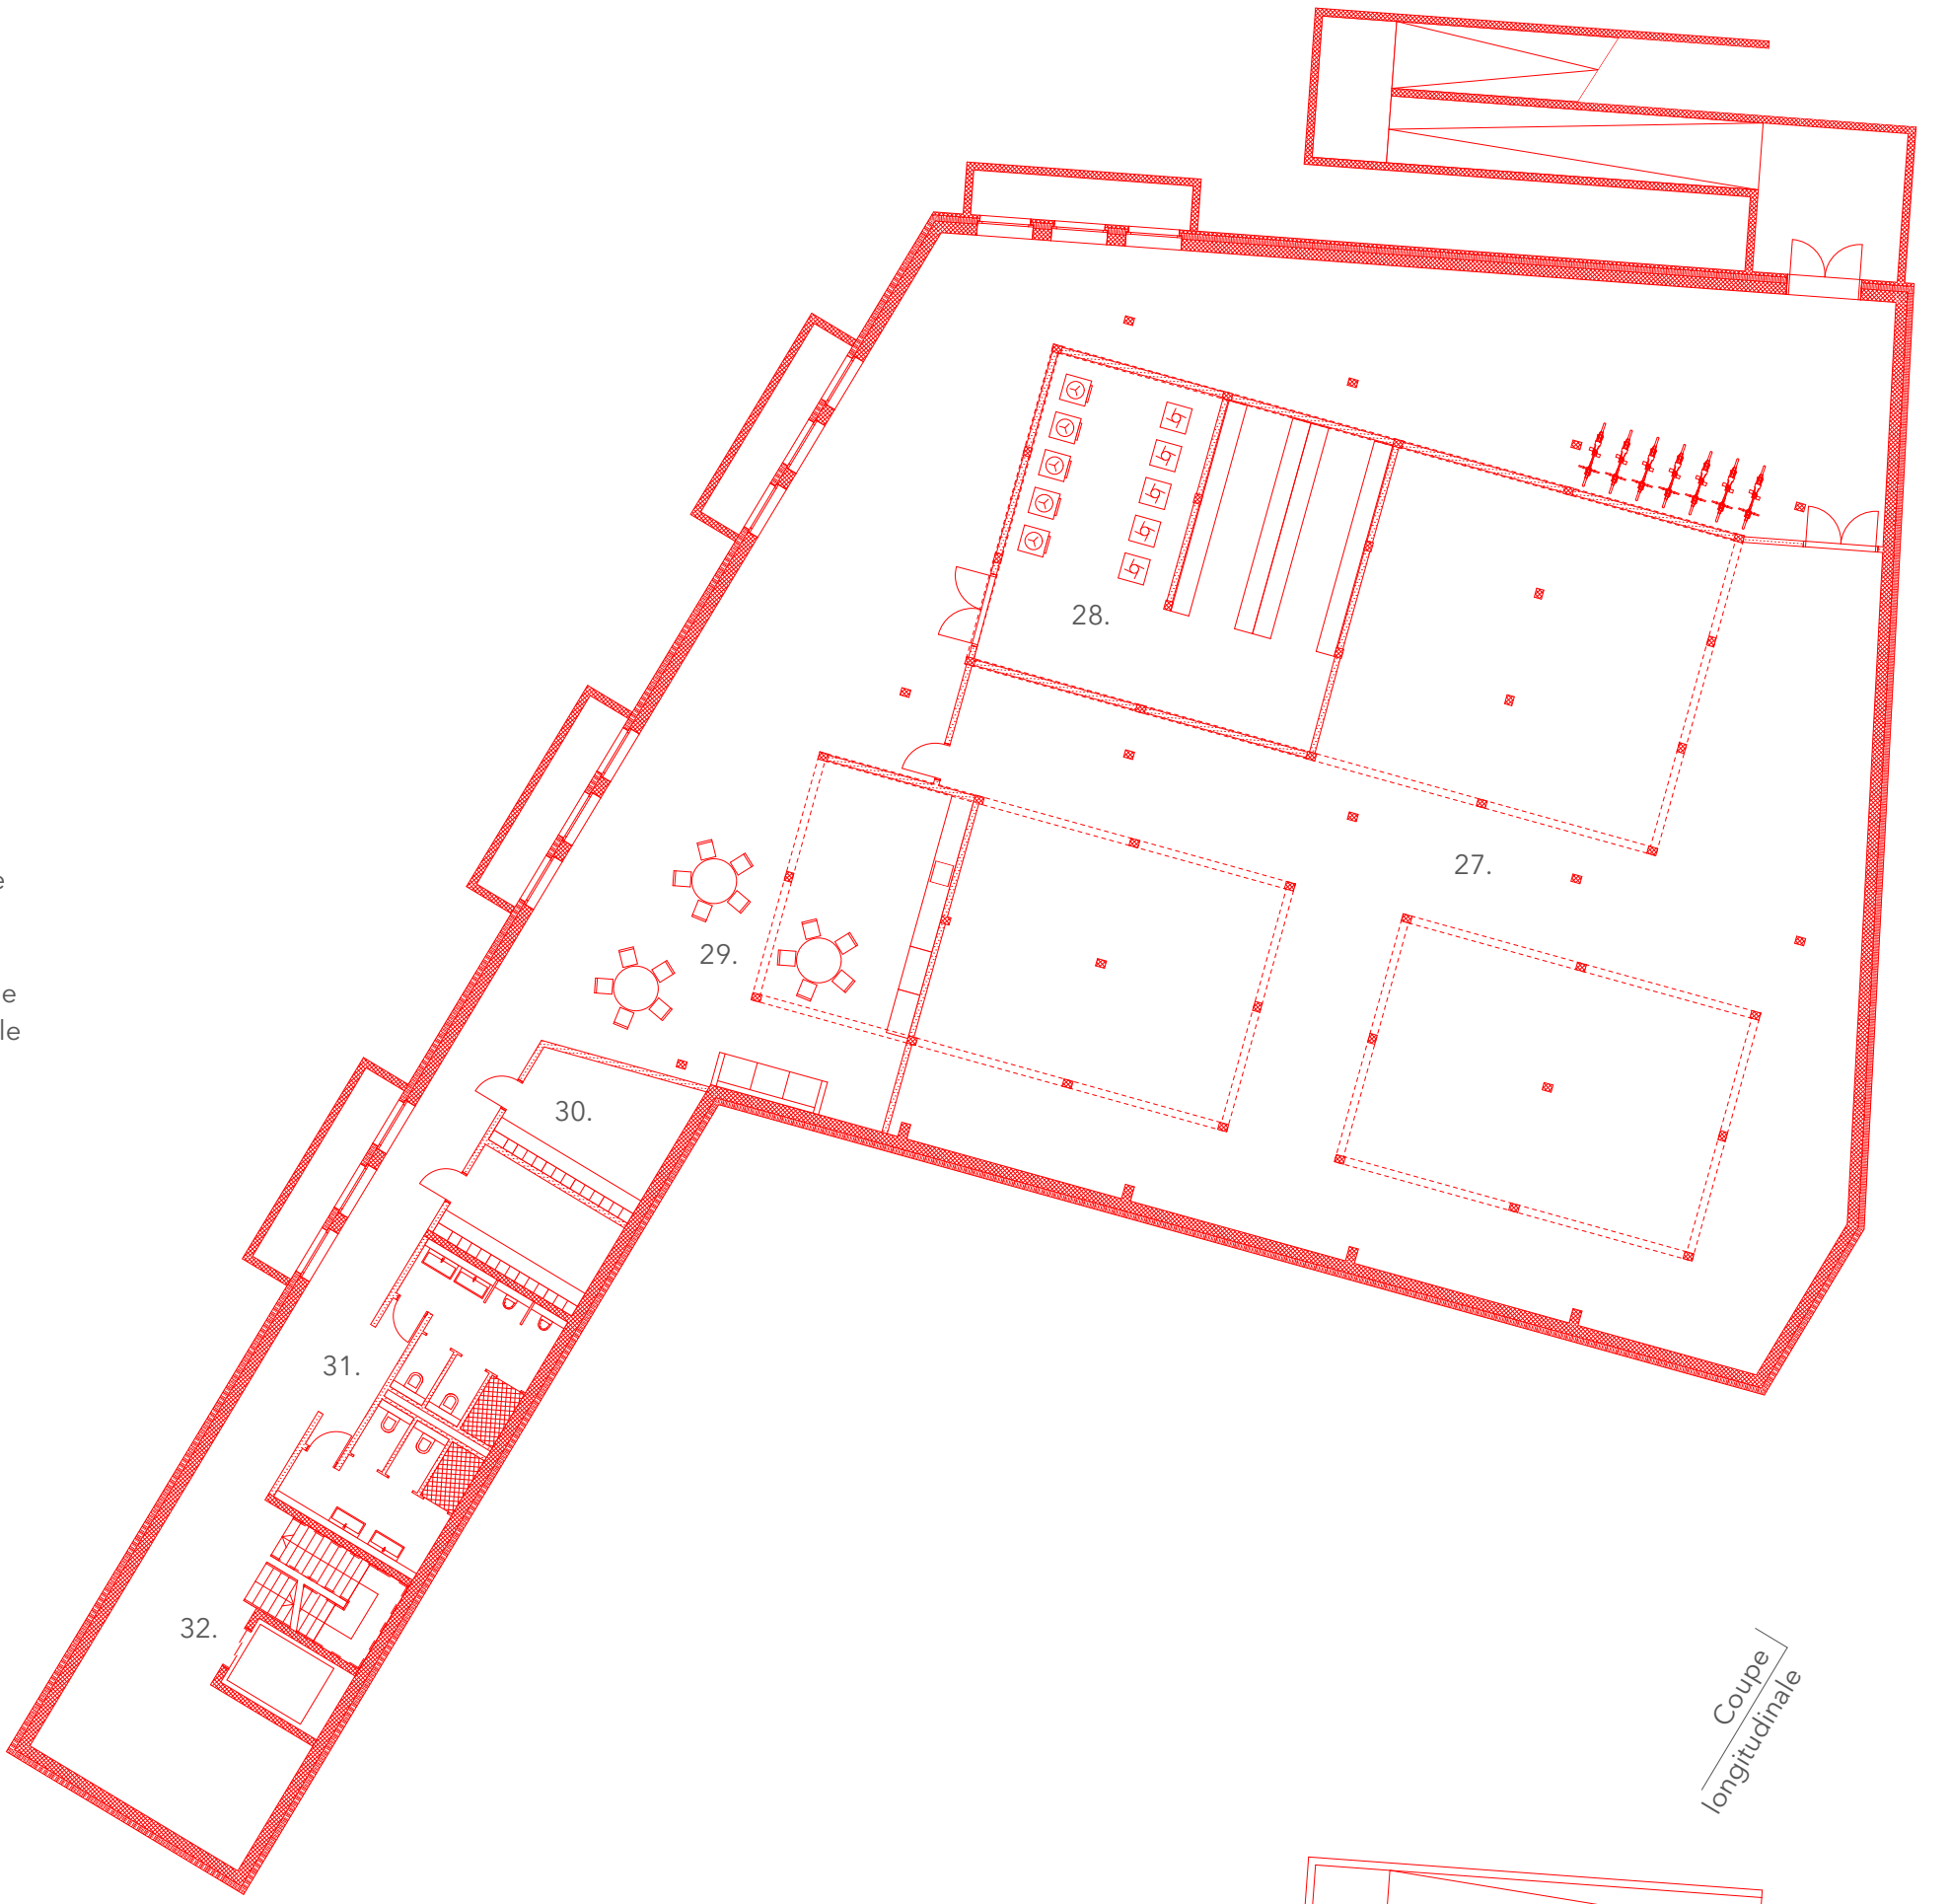

Sous-sol -2



1 / 200

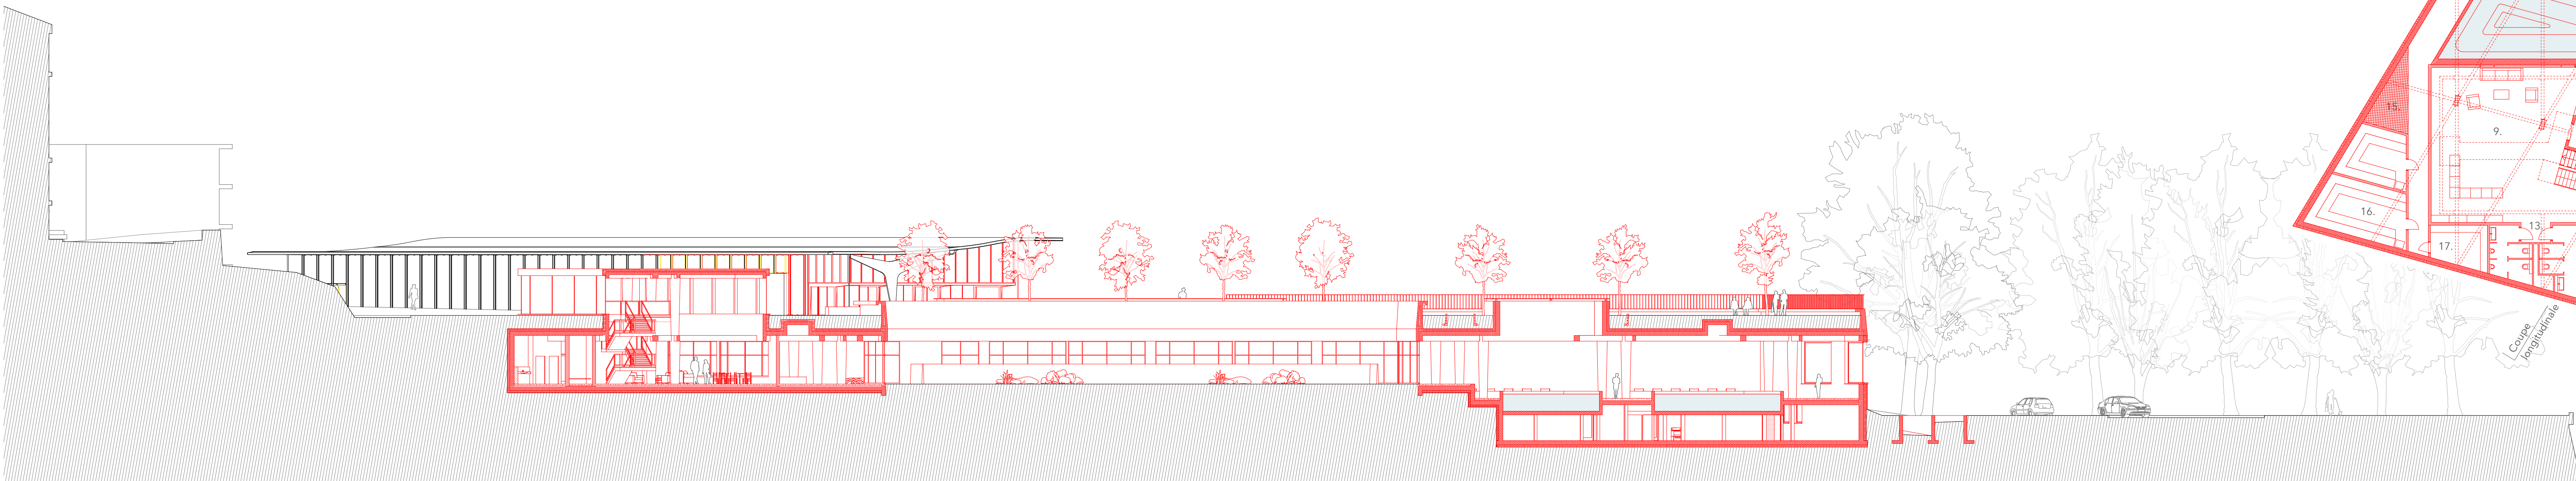

Coupe longitudinale

1 / 200