


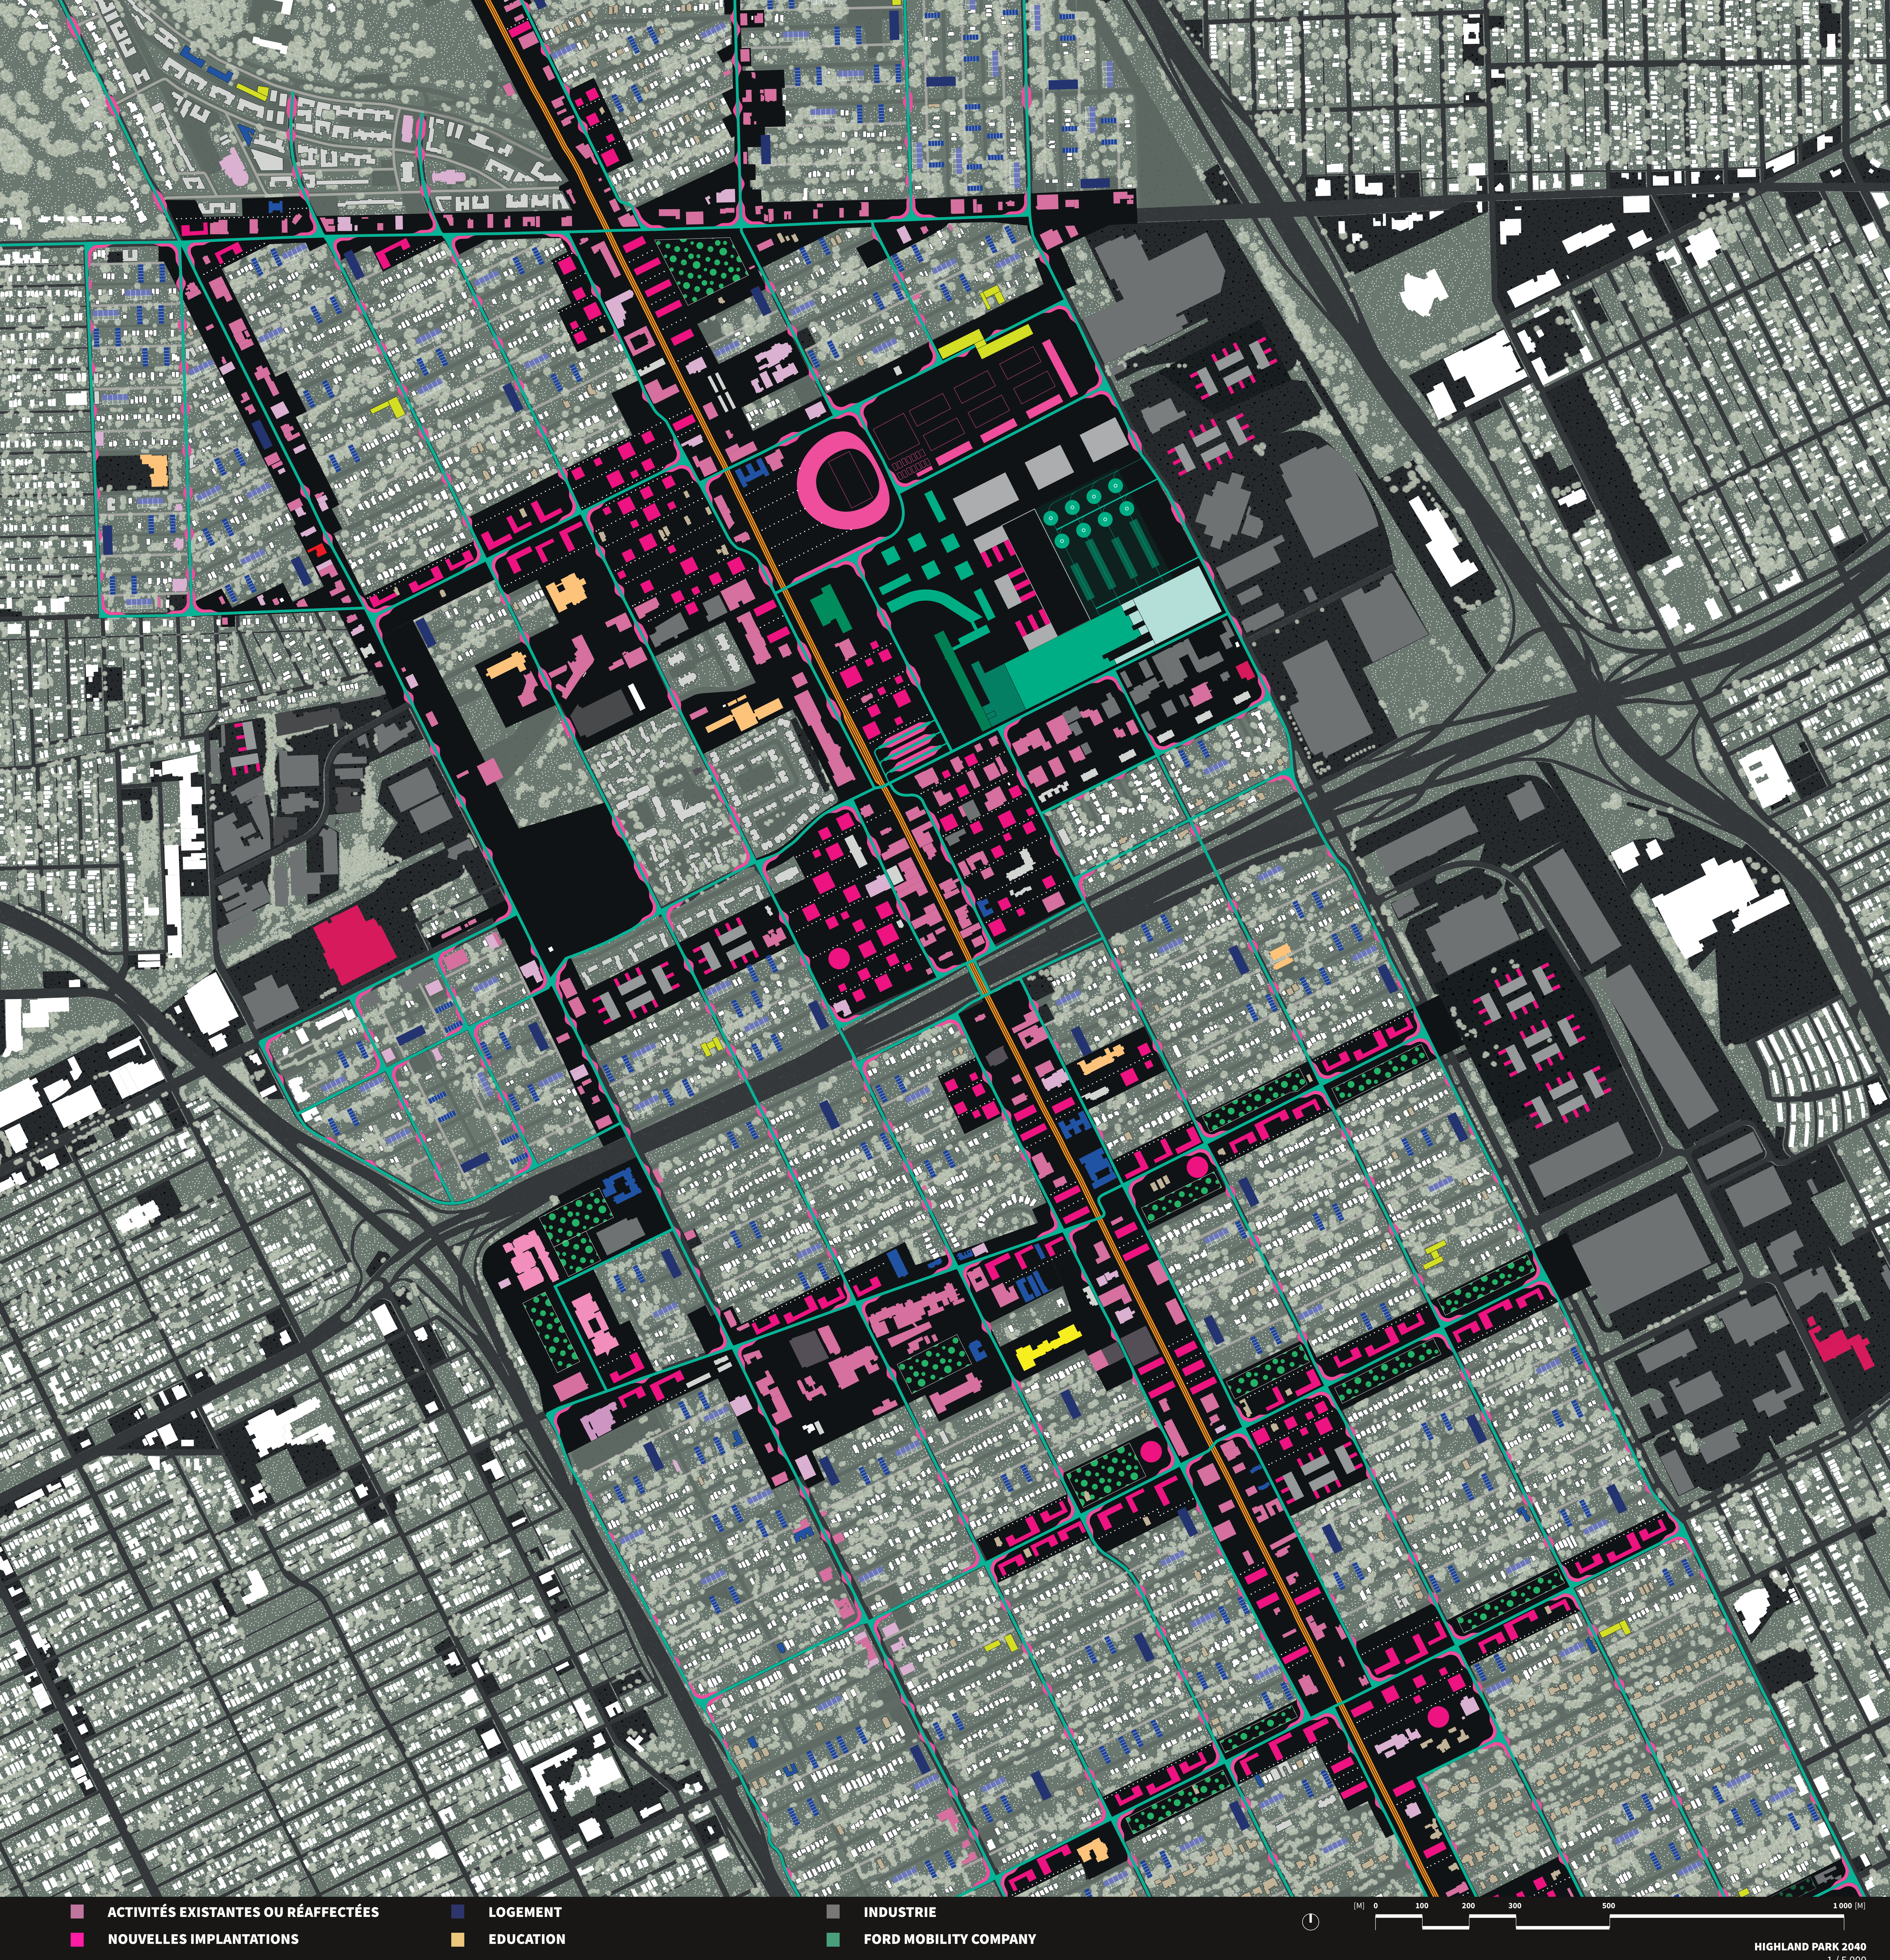


■ ACTIVITÉS EXISTANTES OU RÉAFFECTÉES ■ NOUVELLES IMPLANTATIONS ■ LOGEMENT ■ EDUCATION ■ INDUSTRIE ■ FORD MOBILITY COMPANY

HIGHLAND PARK
CONDITIONS ET STATUTS DU TISSU BÂTI




ÉLARGISSEMENT DE LA MAILLE

La nouvelle maille générée par l'aménagement d'une sélection de rue pour les voitures autonomes fait apparaître un nouveau bloc de 200 par 500 mètres environ. Celui-ci offre la réduction d'échelle nécessaire à la promotion des déplacements piétons. Le trafic restant périphérique, STRIPTOWN DETROIT suggère l'utilisation des typologies développées pour l'emblématique projet de Lafayette Park situé précisément à Detroit et dont les qualités paysagères demeurent aujourd'hui exceptionnelles. Au sein de ce nouveau bloc, toutes les rues deviennent des lieux de rencontres, renforçant ainsi la notion de communauté très présente dans la culture américaine.

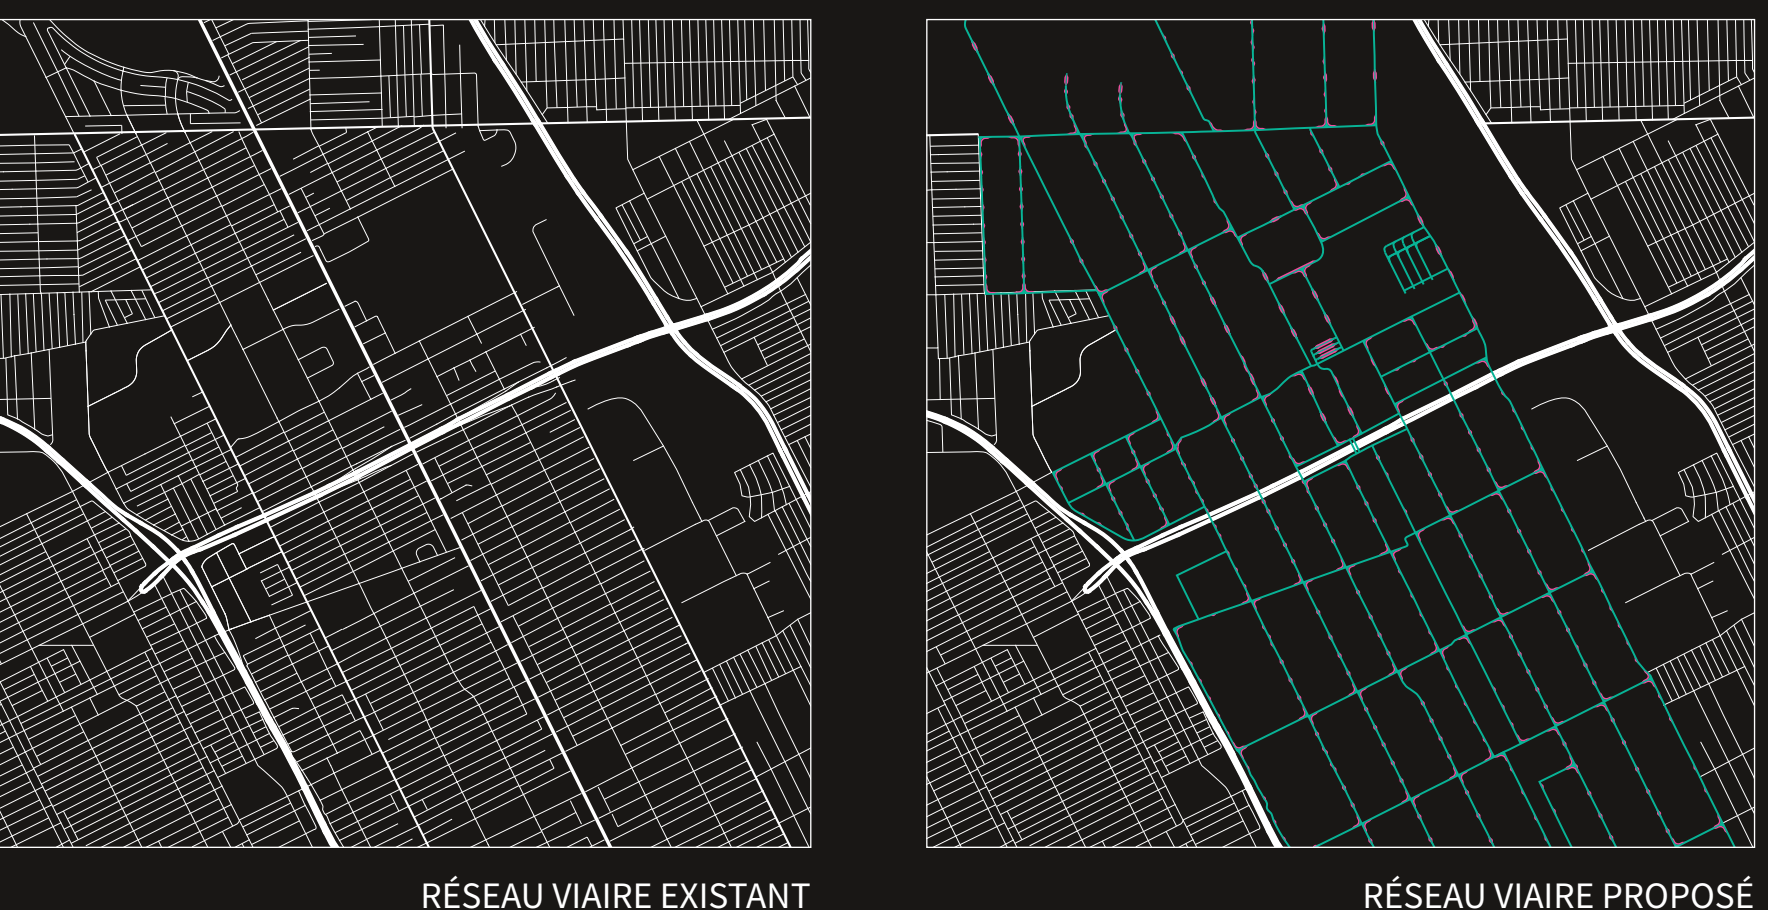


PRINCIPES URBAINS

CONSOLIDATION DU STRIP EXISTANT

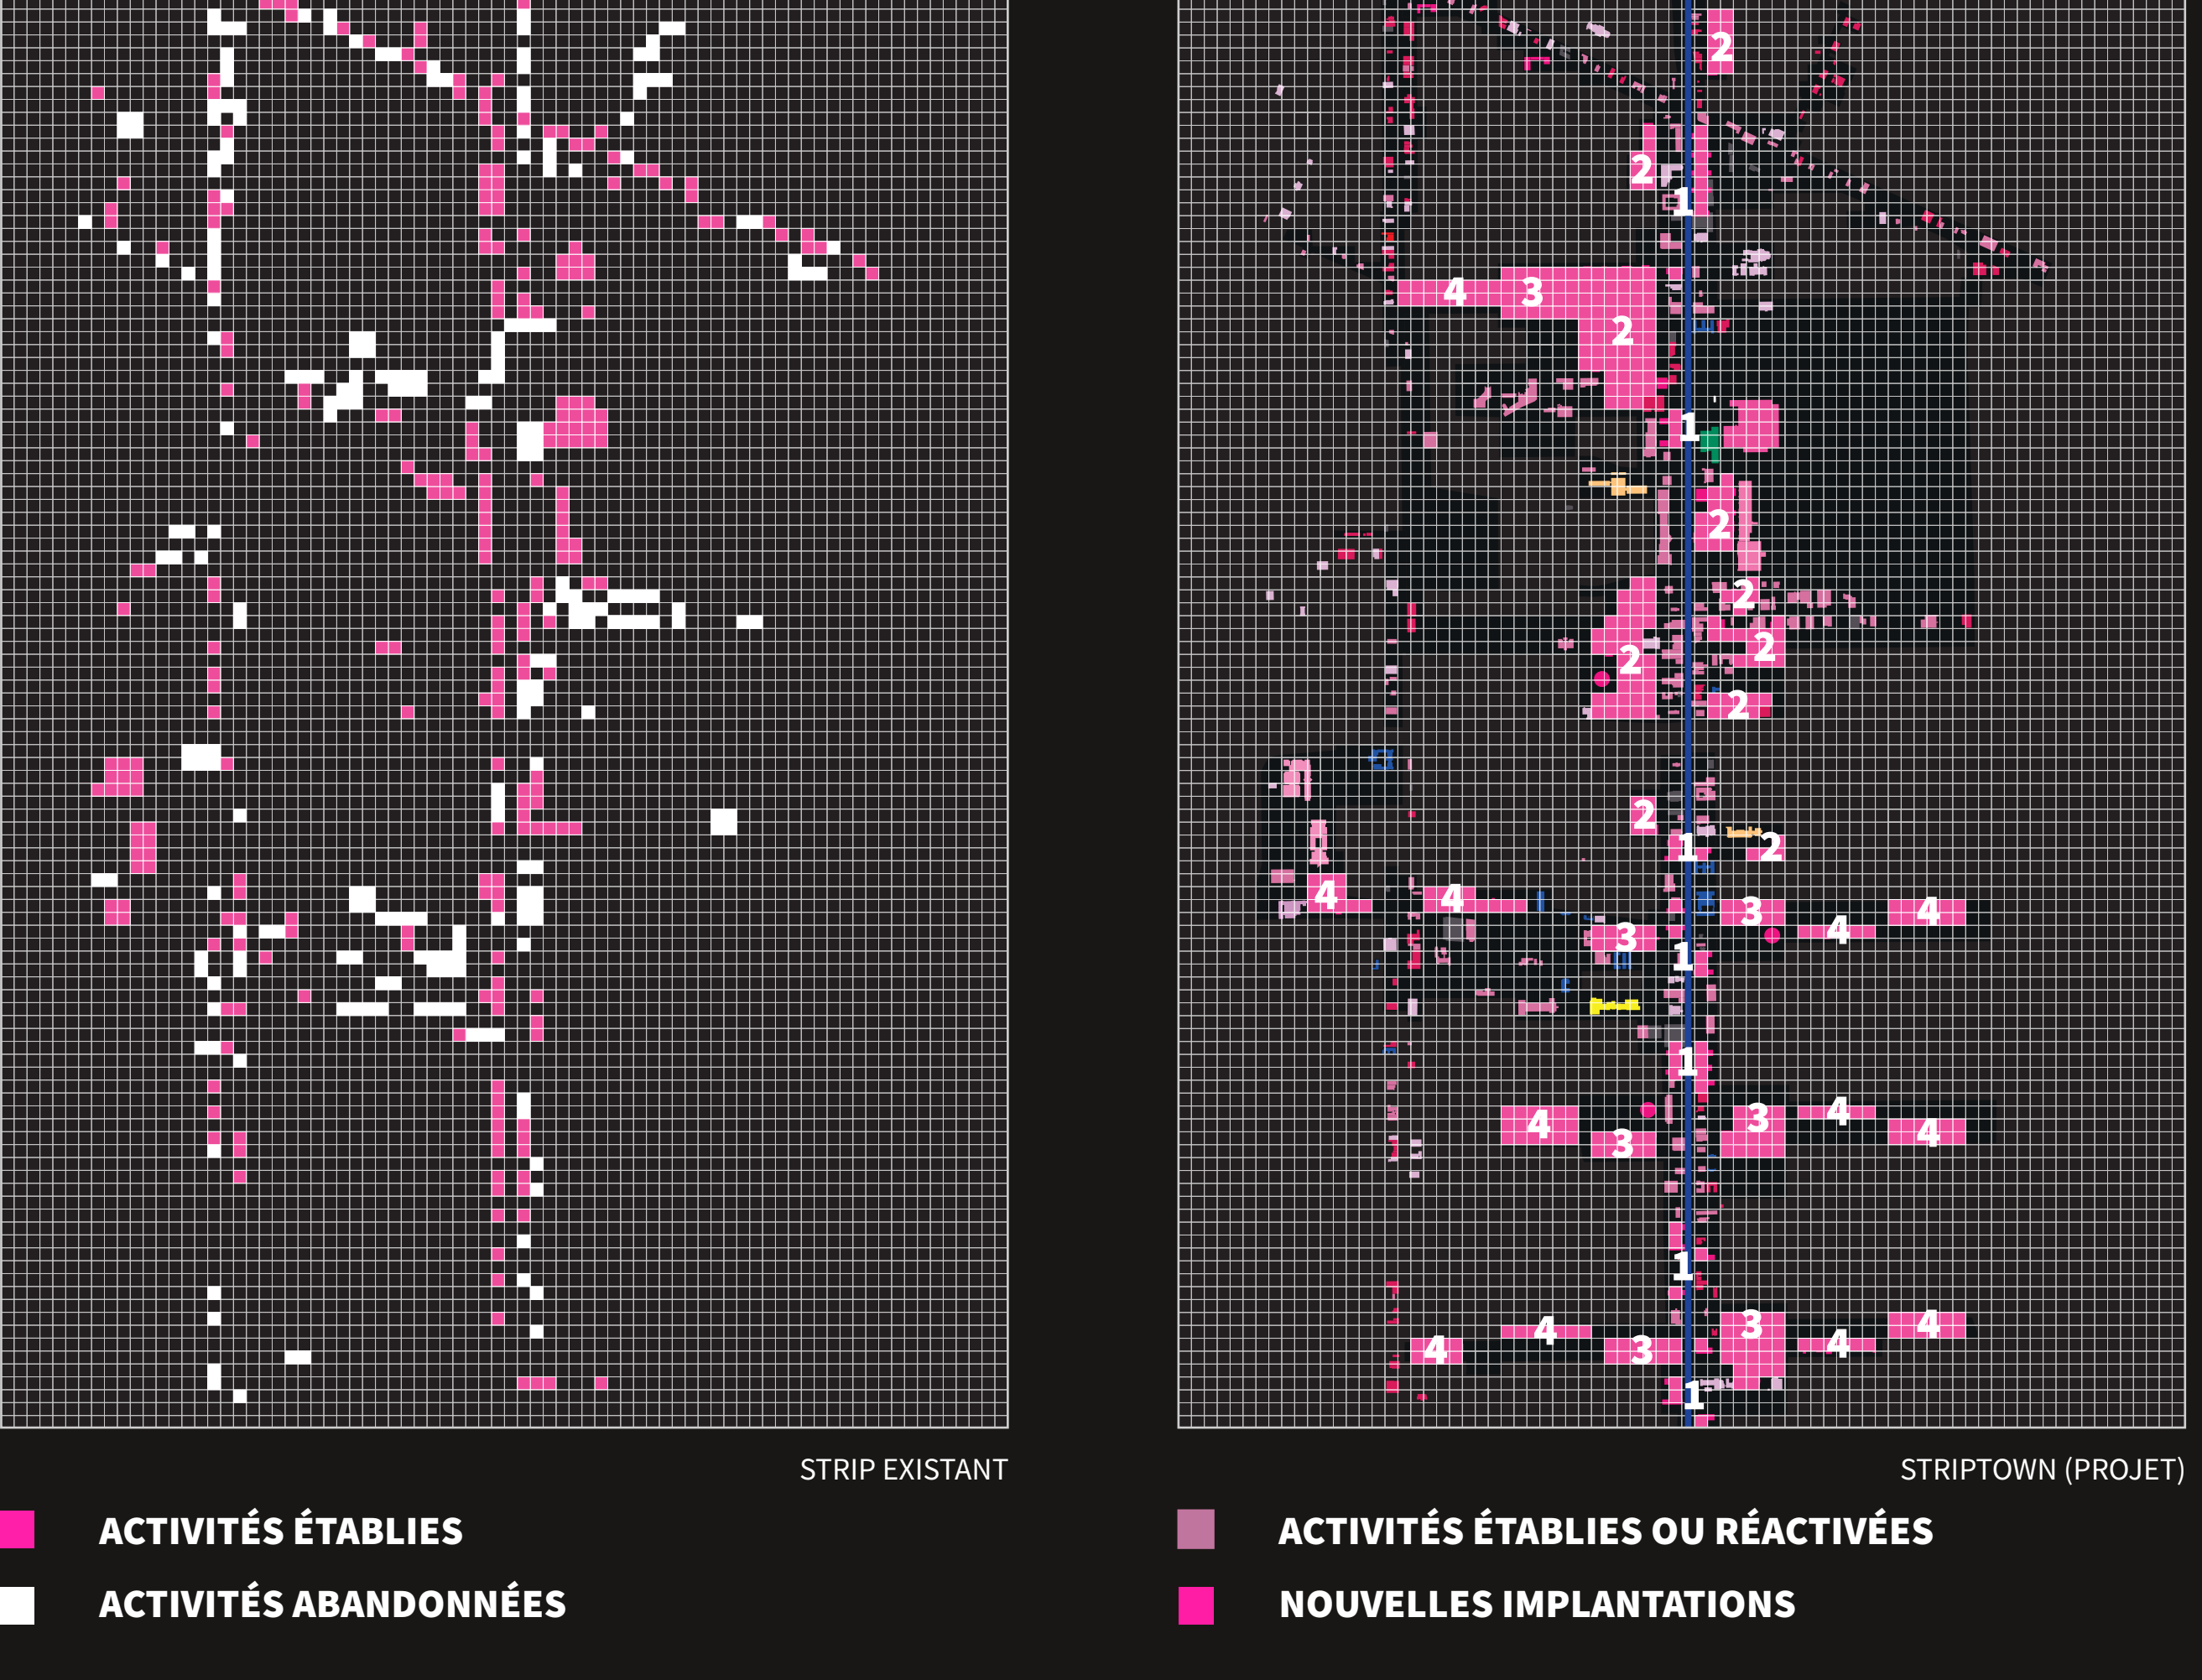

CONFIGURATION DES NOUVELLES IMPLANTATIONS PAR L'ESPACE PUBLIC GÉNÉRÉ

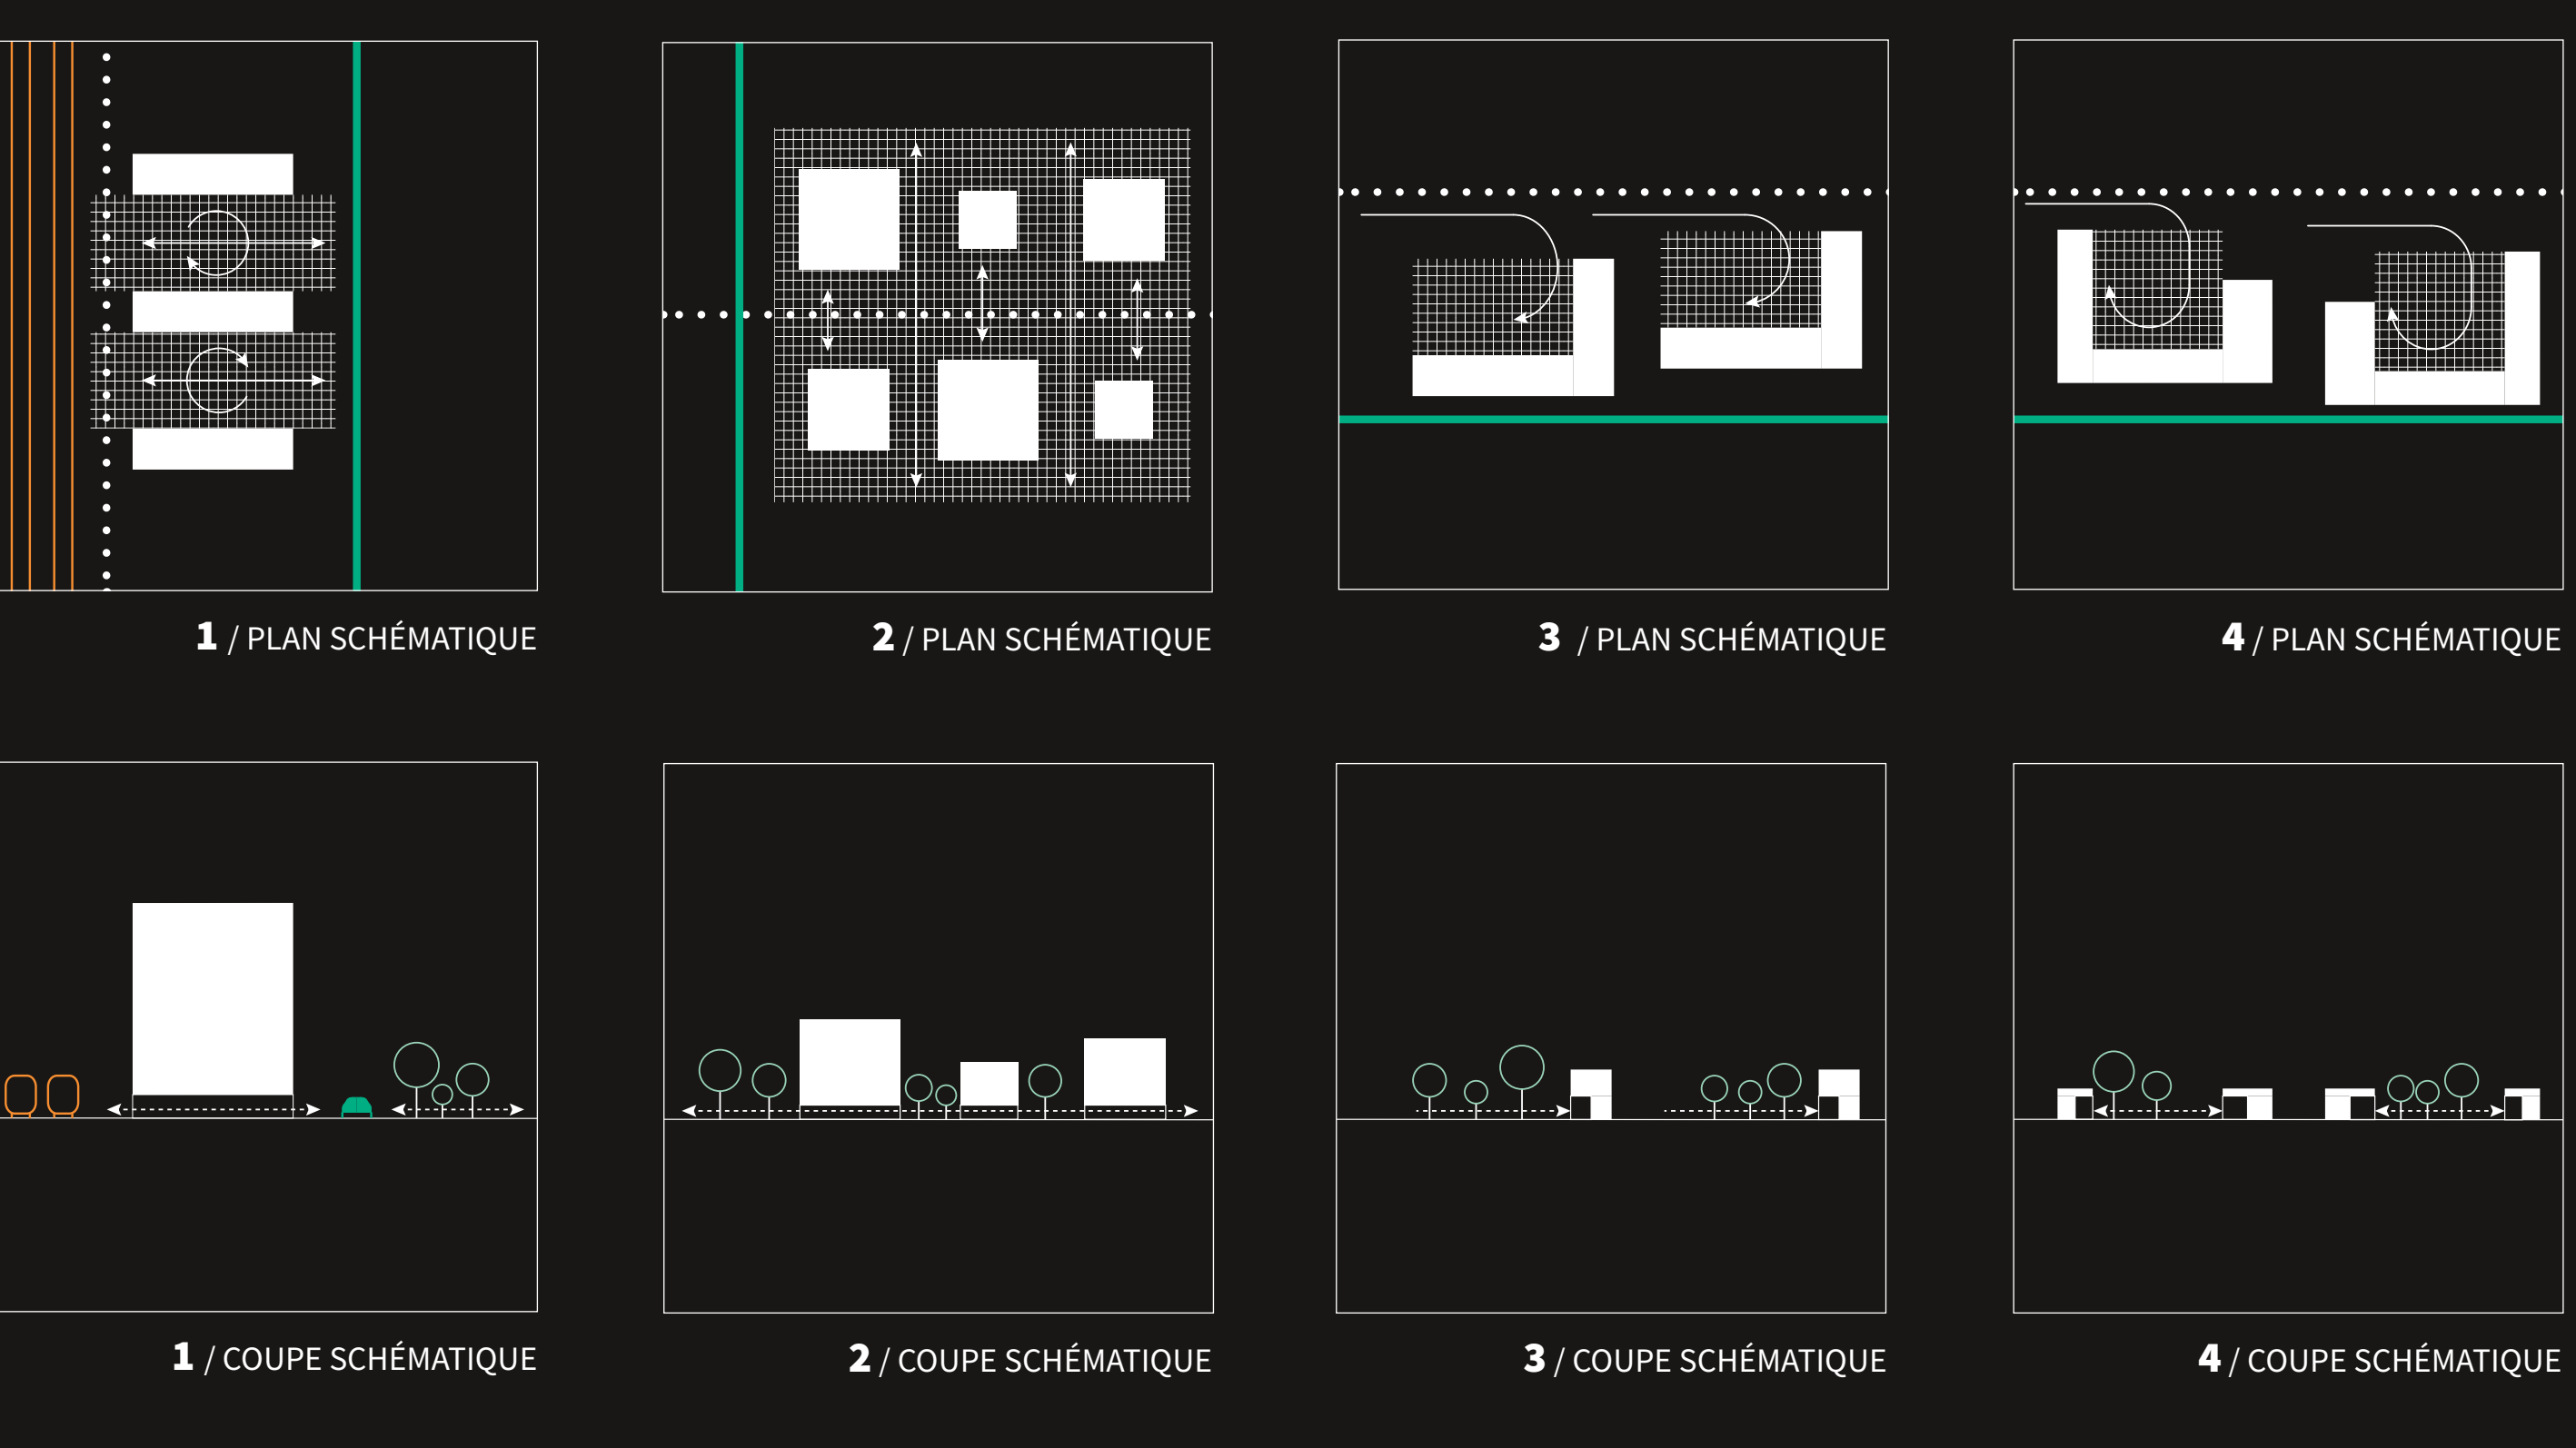

INTERRELATION ENTRE LES ENTITÉS

