



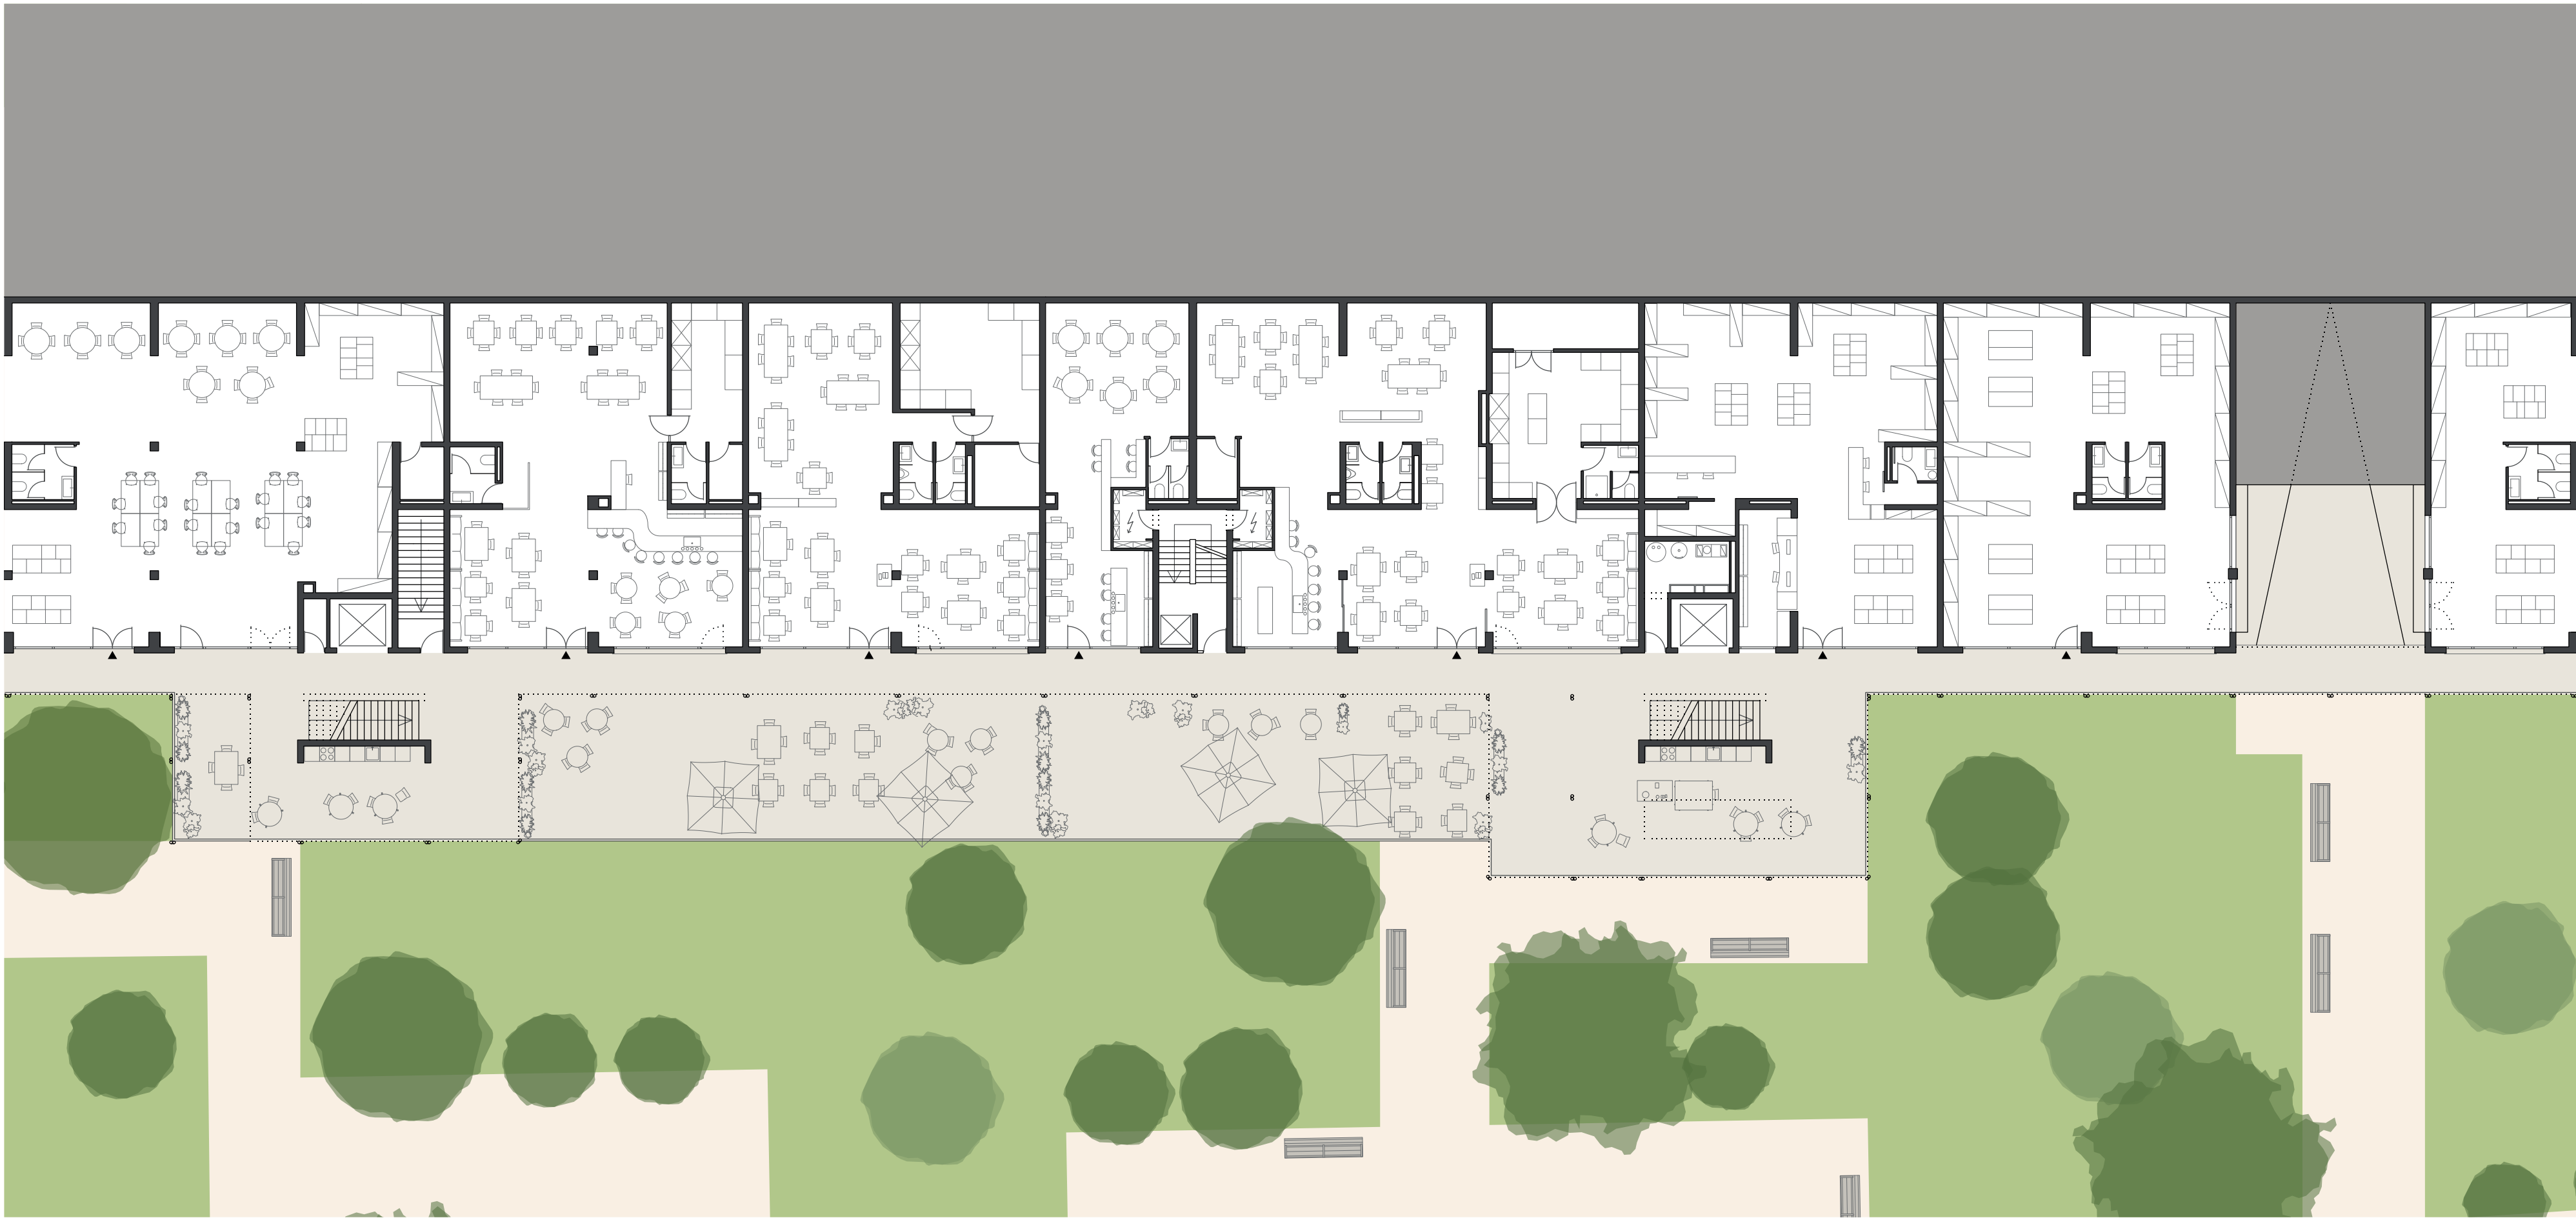

Plan du rez-de-chaussée inférieur 1:200




Plan du rez-de-chaussée supérieur 1:200

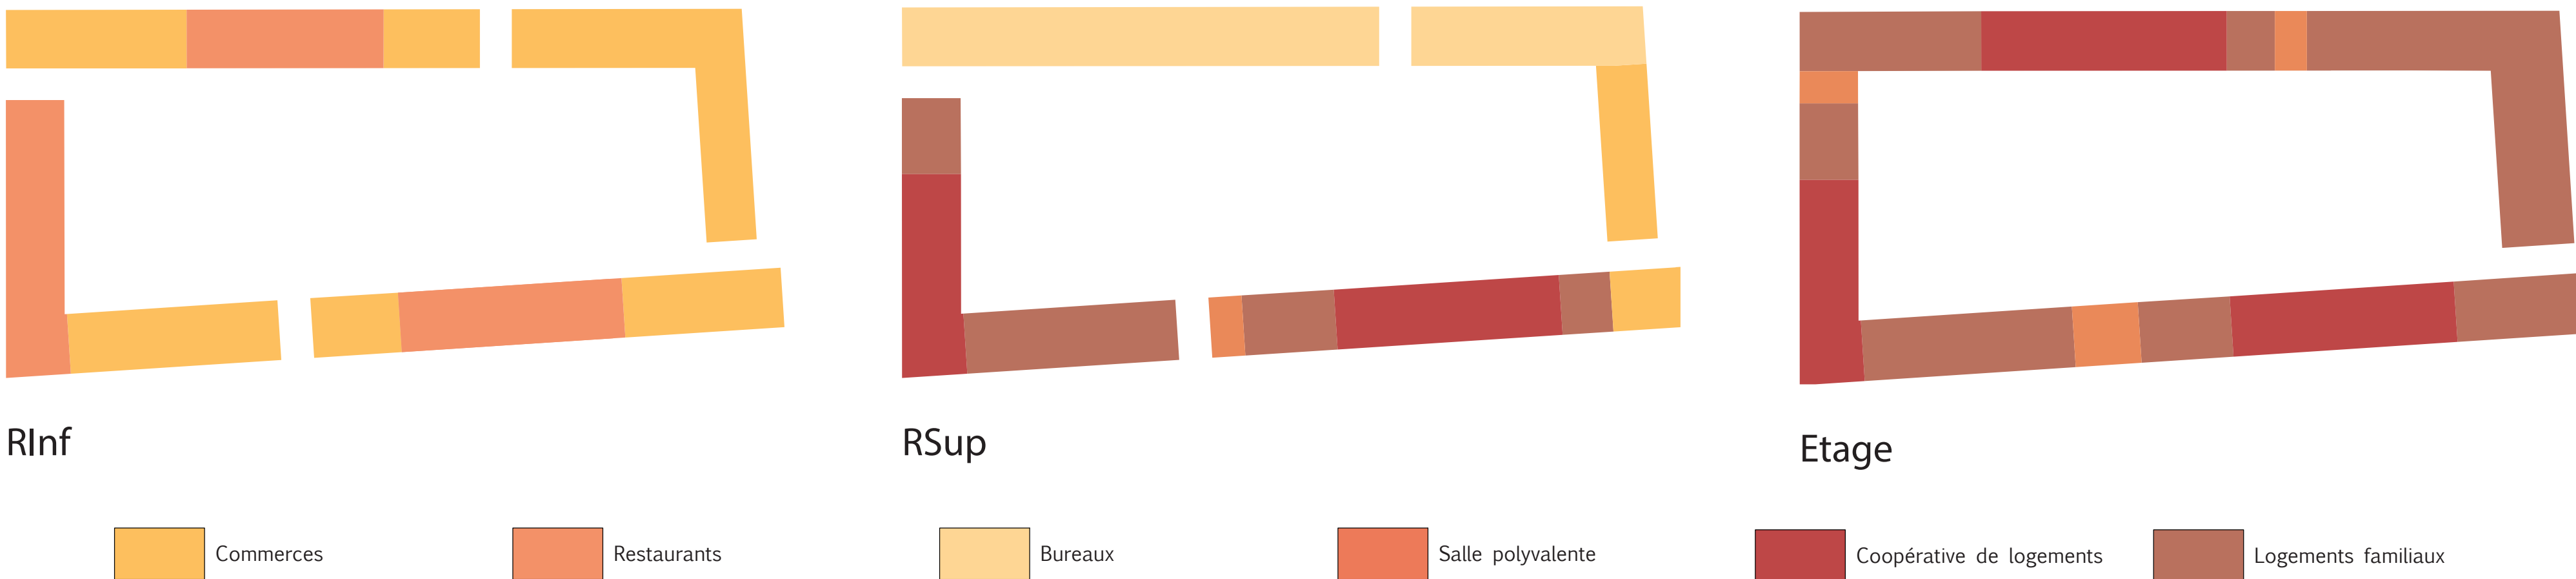

Plan d'étage type 1:200



Élévation façade nord-ouest 1:200

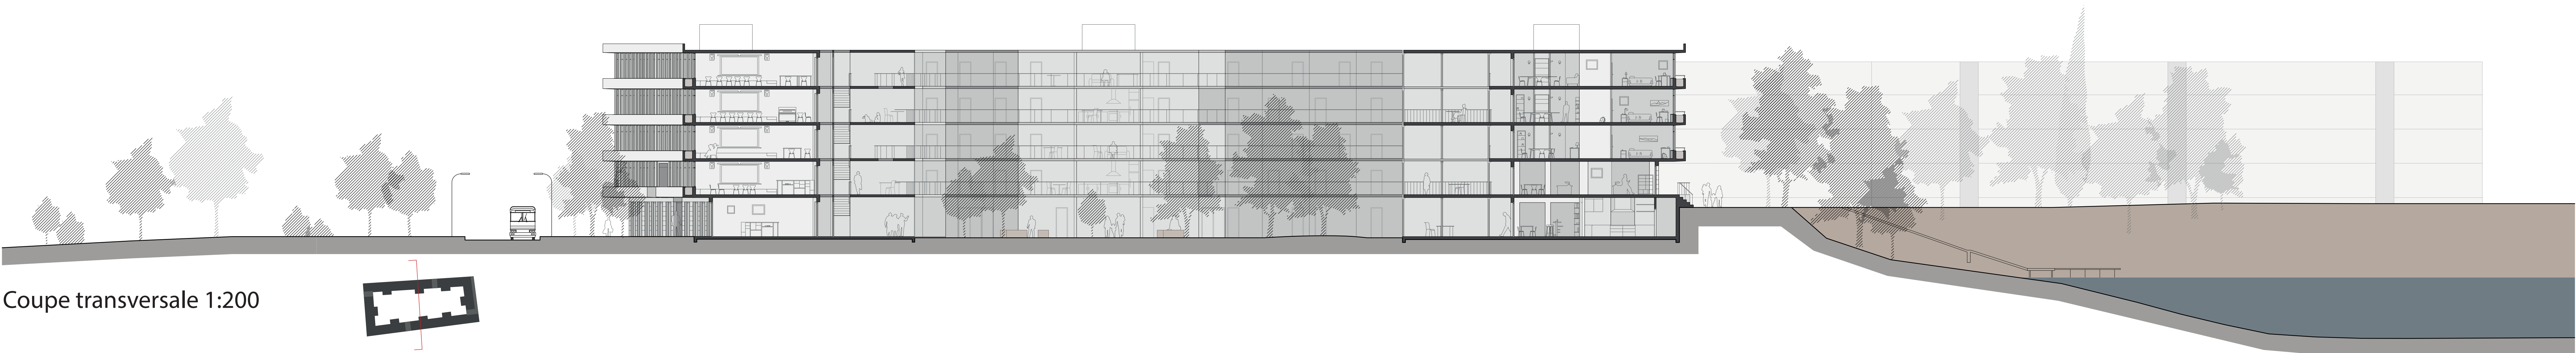

Coupe transversale 1:200

