




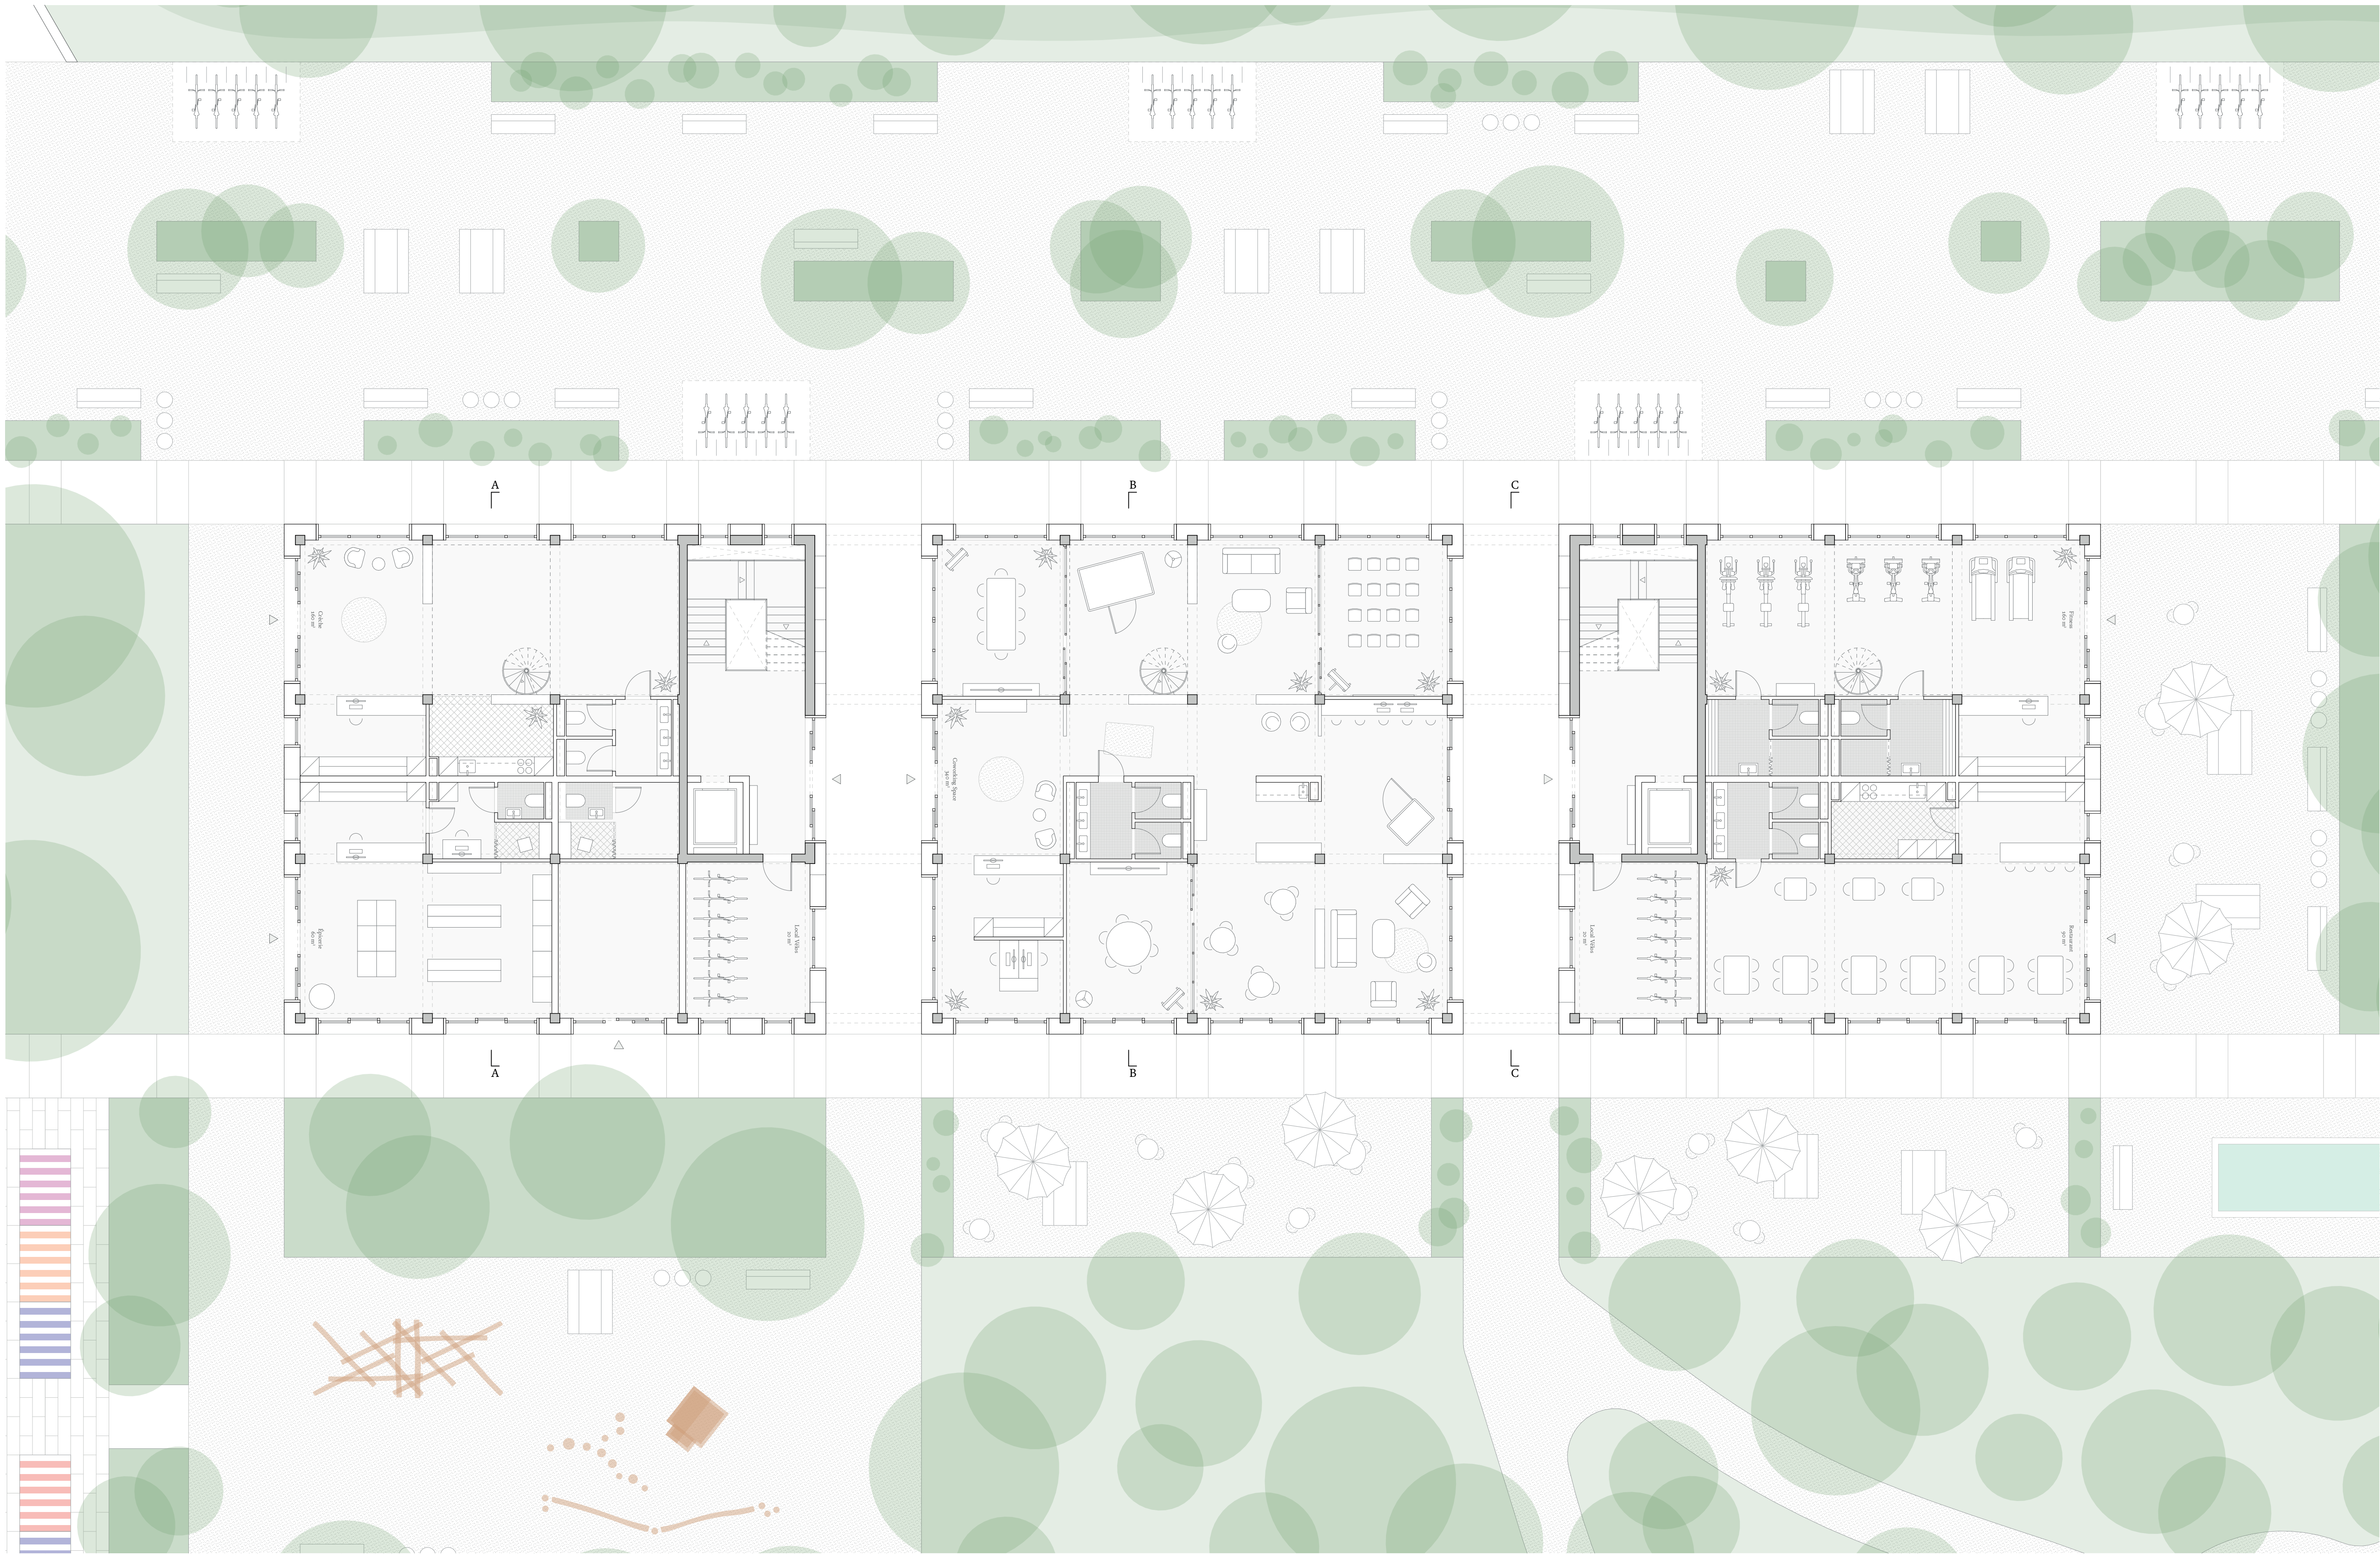

plan rez-de-chaussée - 1:100

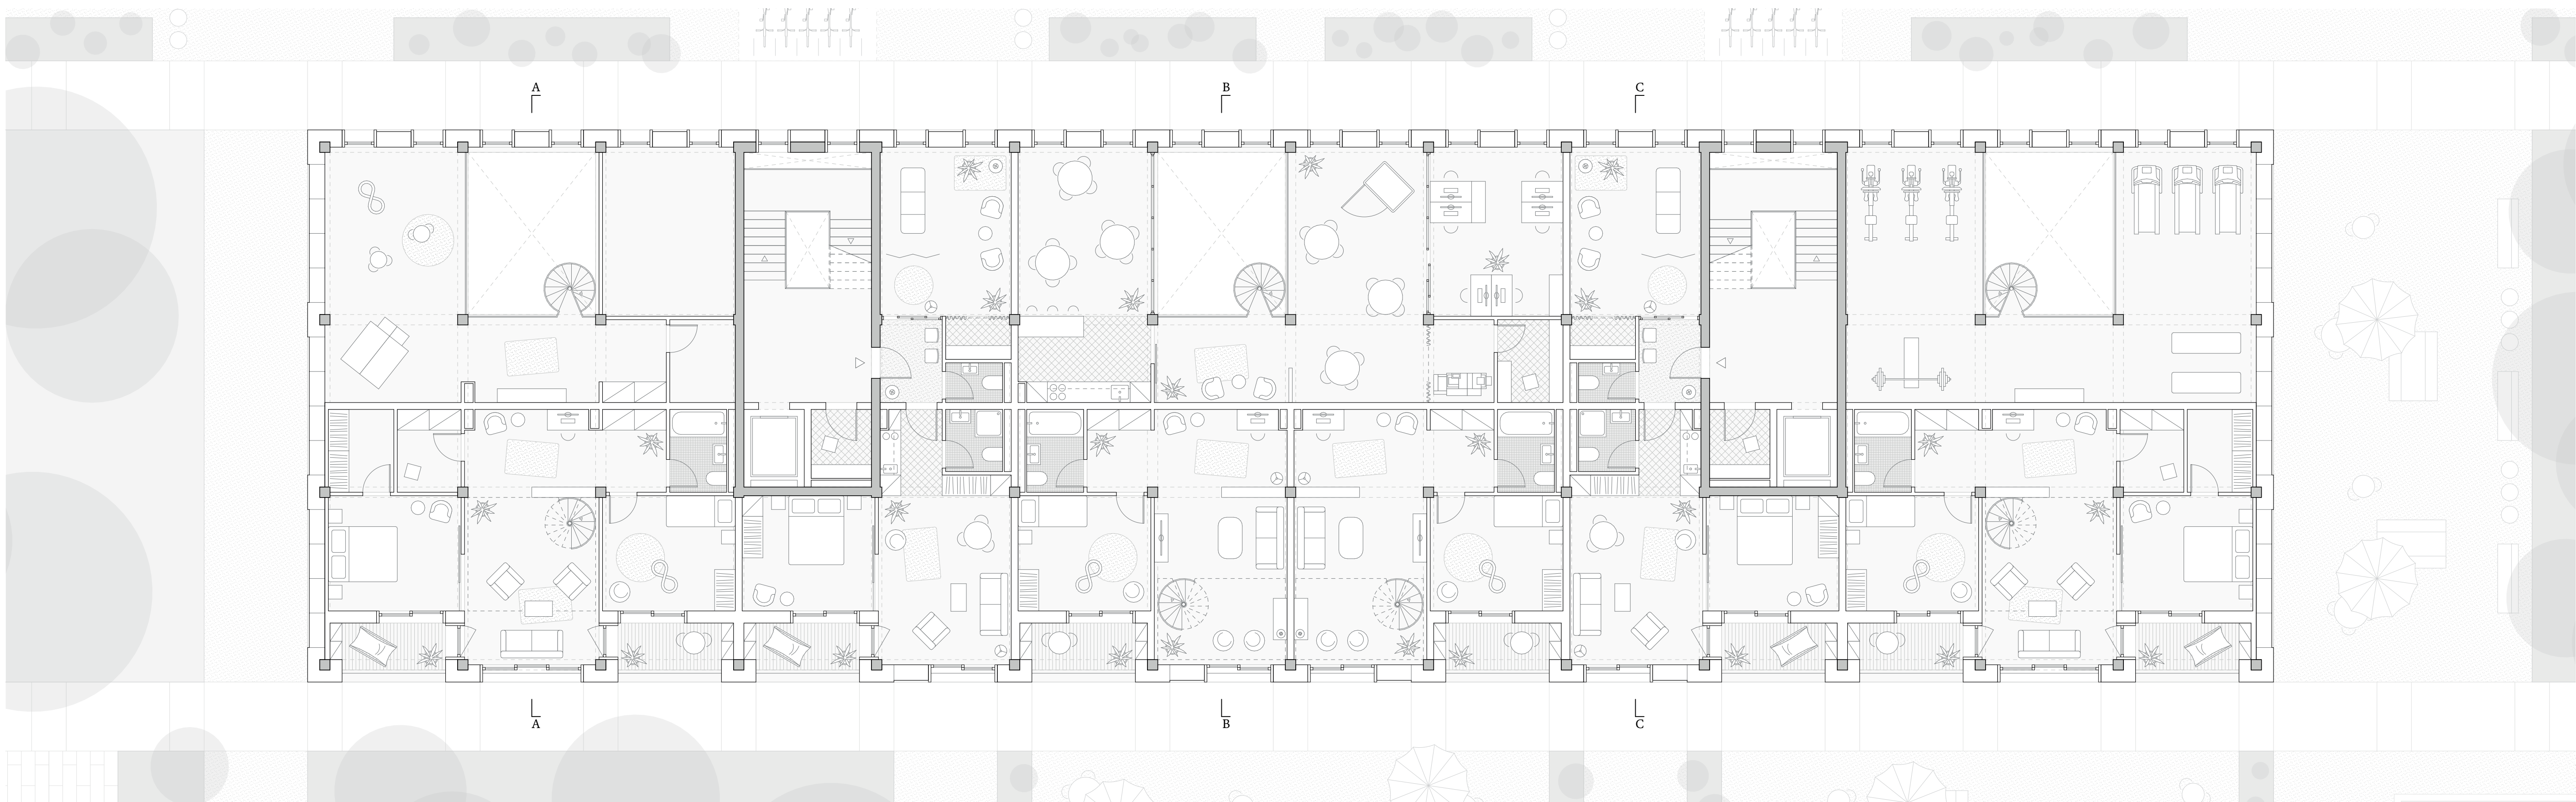

plan étage 1 - 1:100

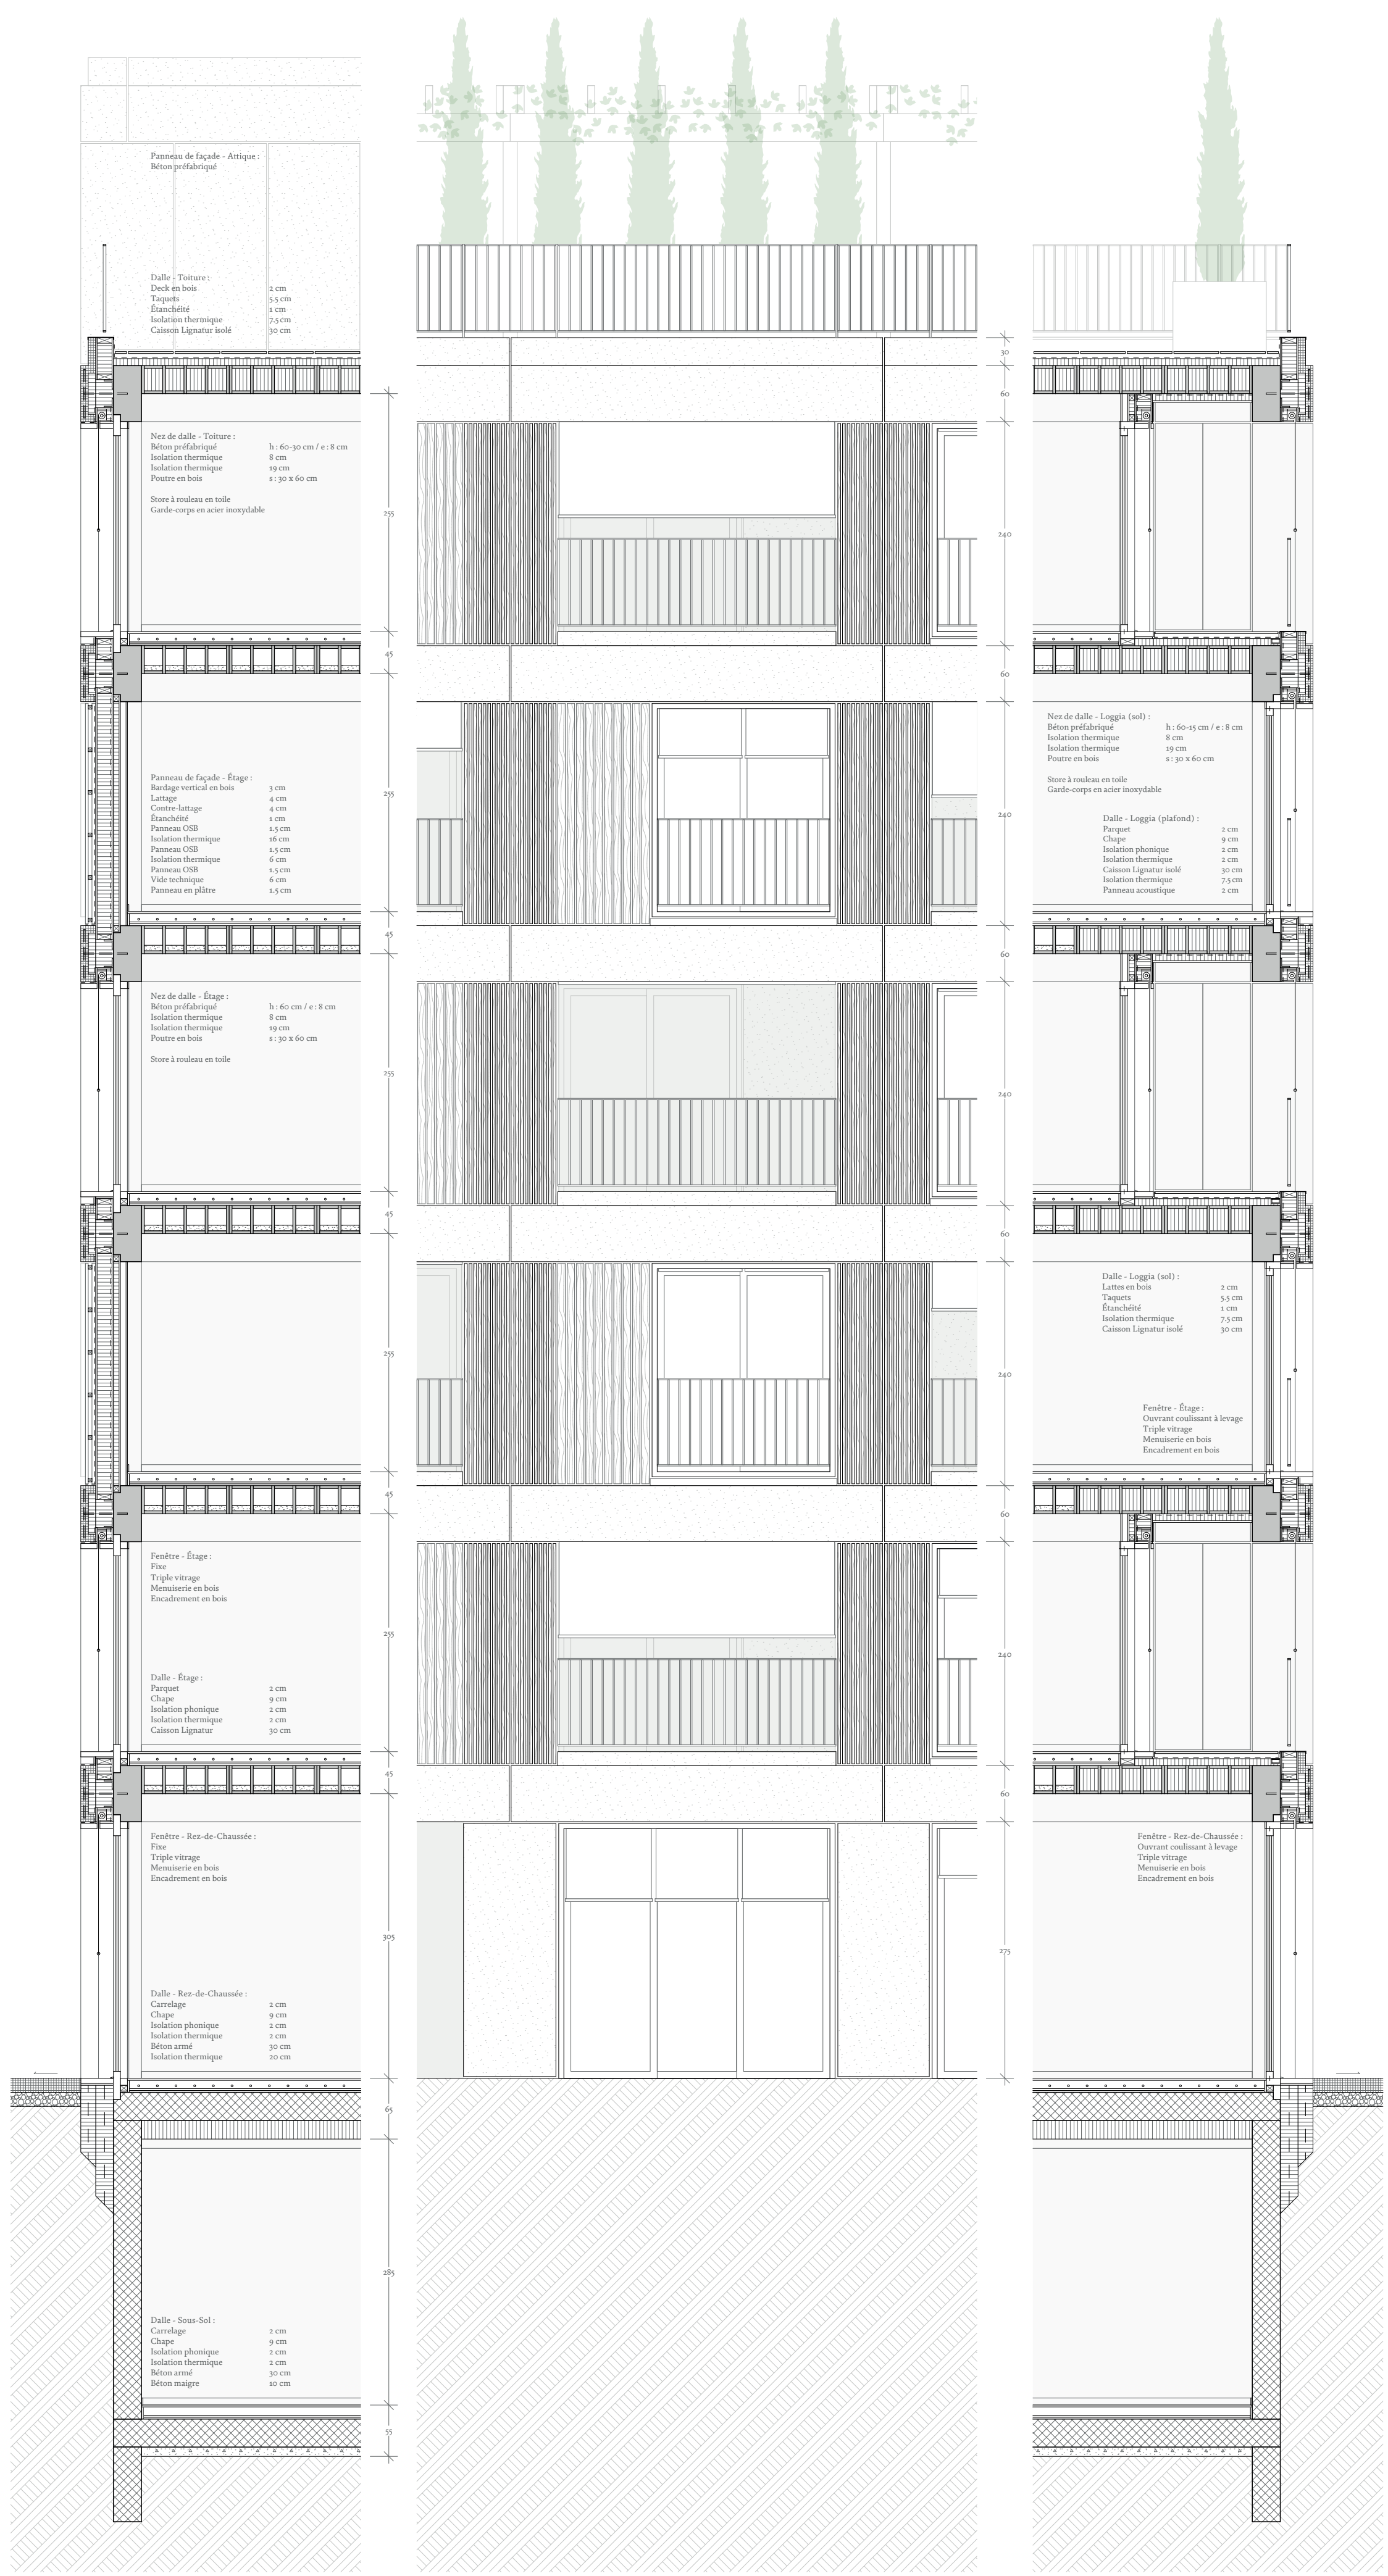

coupe constructive - façade nord-est - 1:50

élévation - façade sud-ouest - 1:50

coupe constructive - façade sud-ouest - 1:50

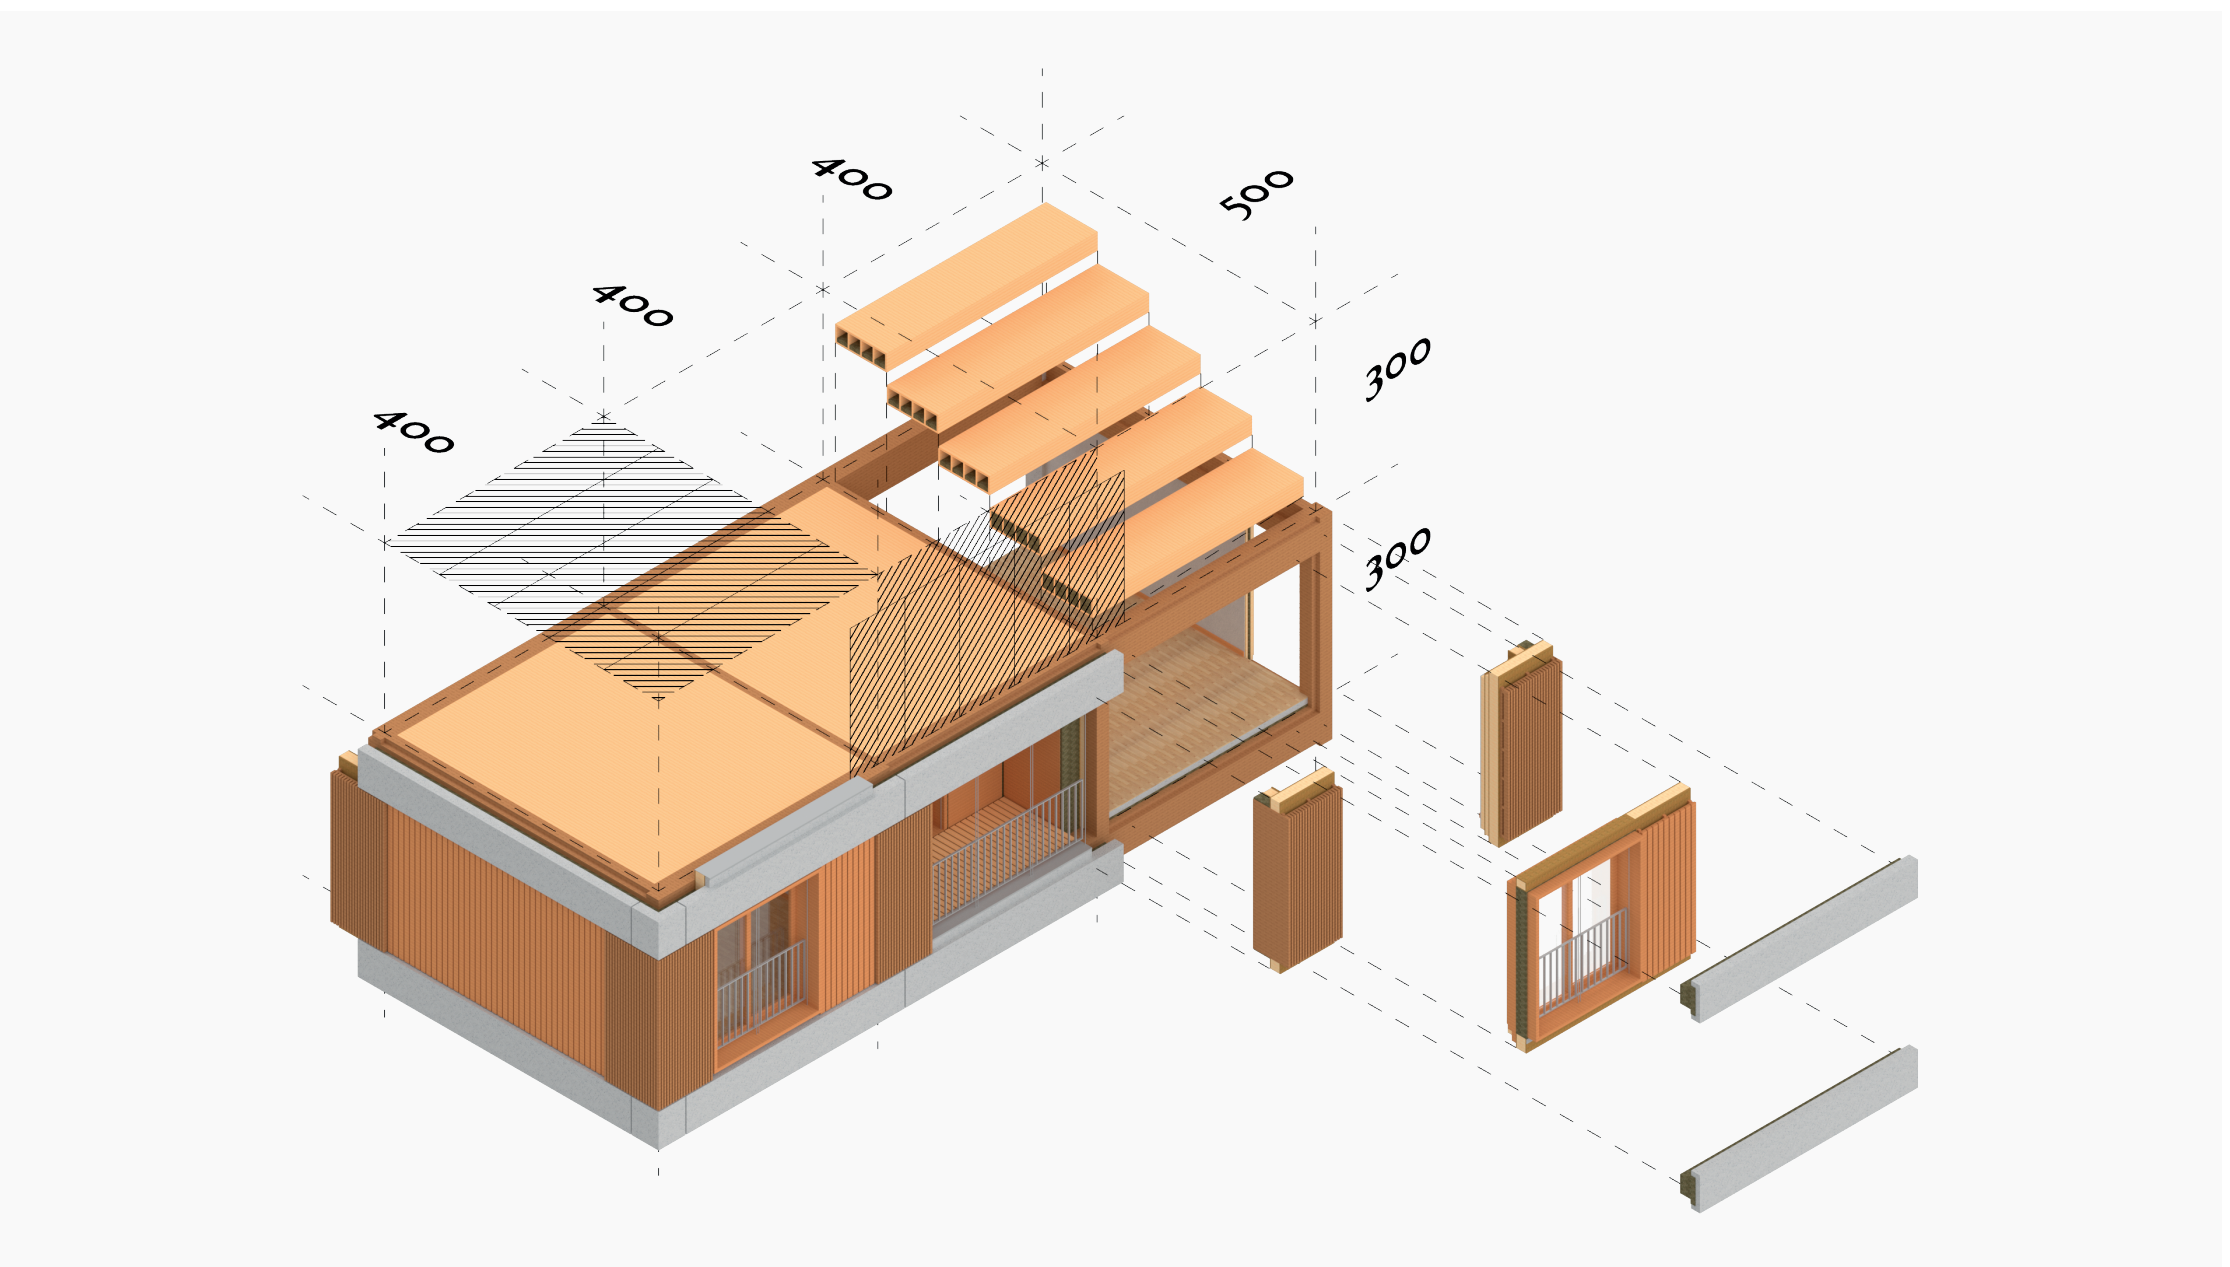


schéma 4 - modules