


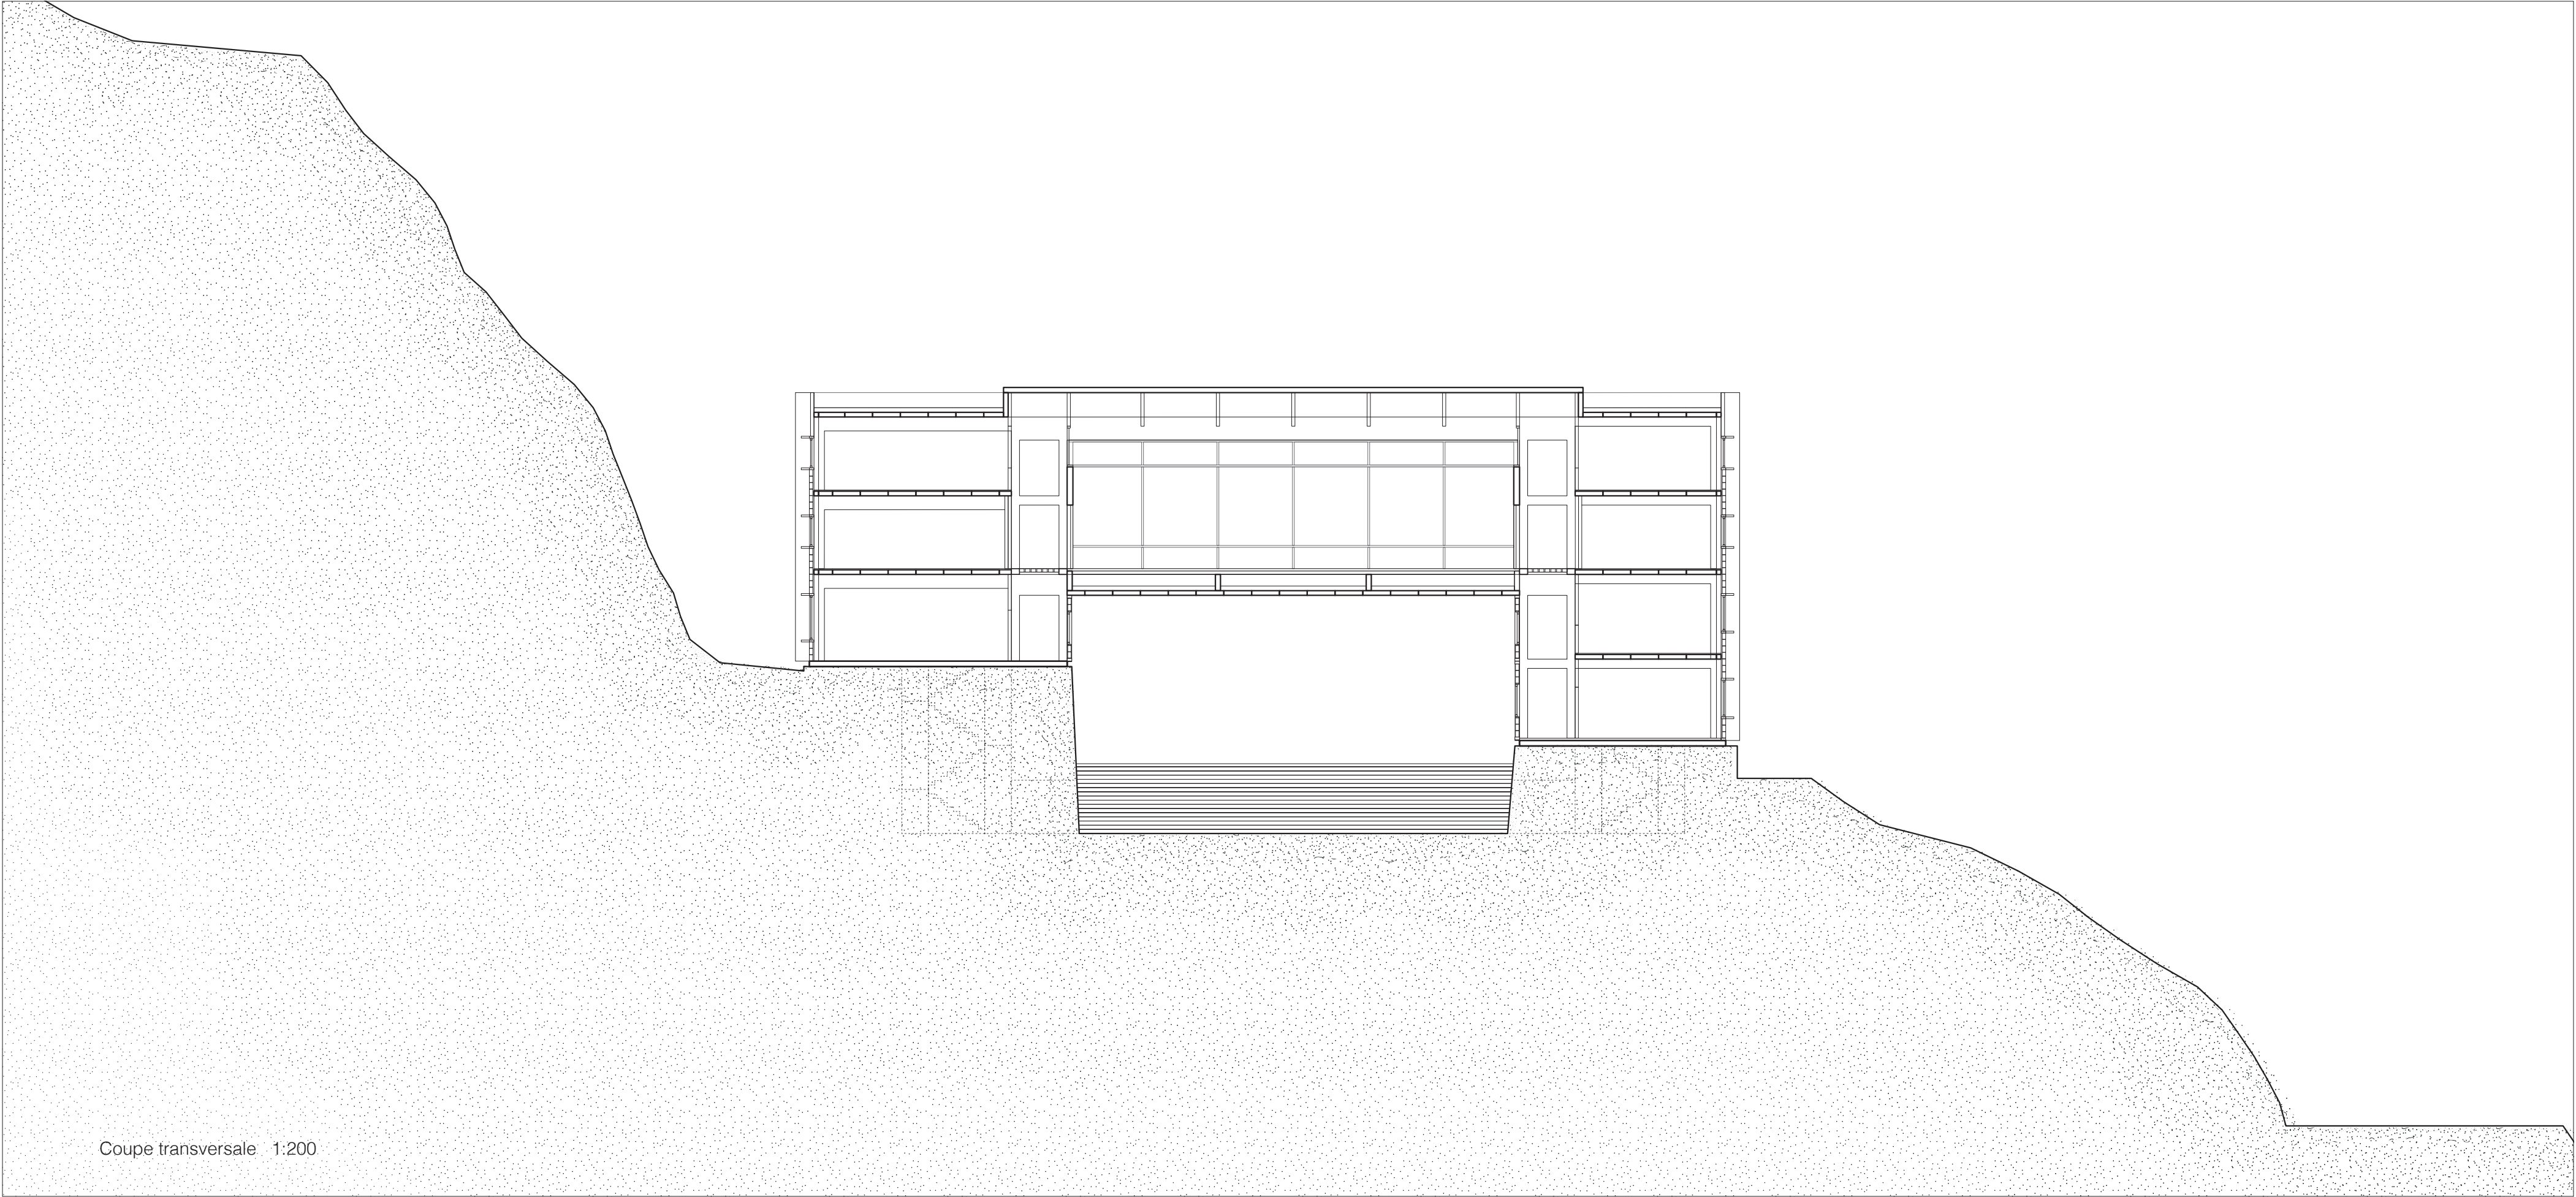

Coupe transversale 1:200