




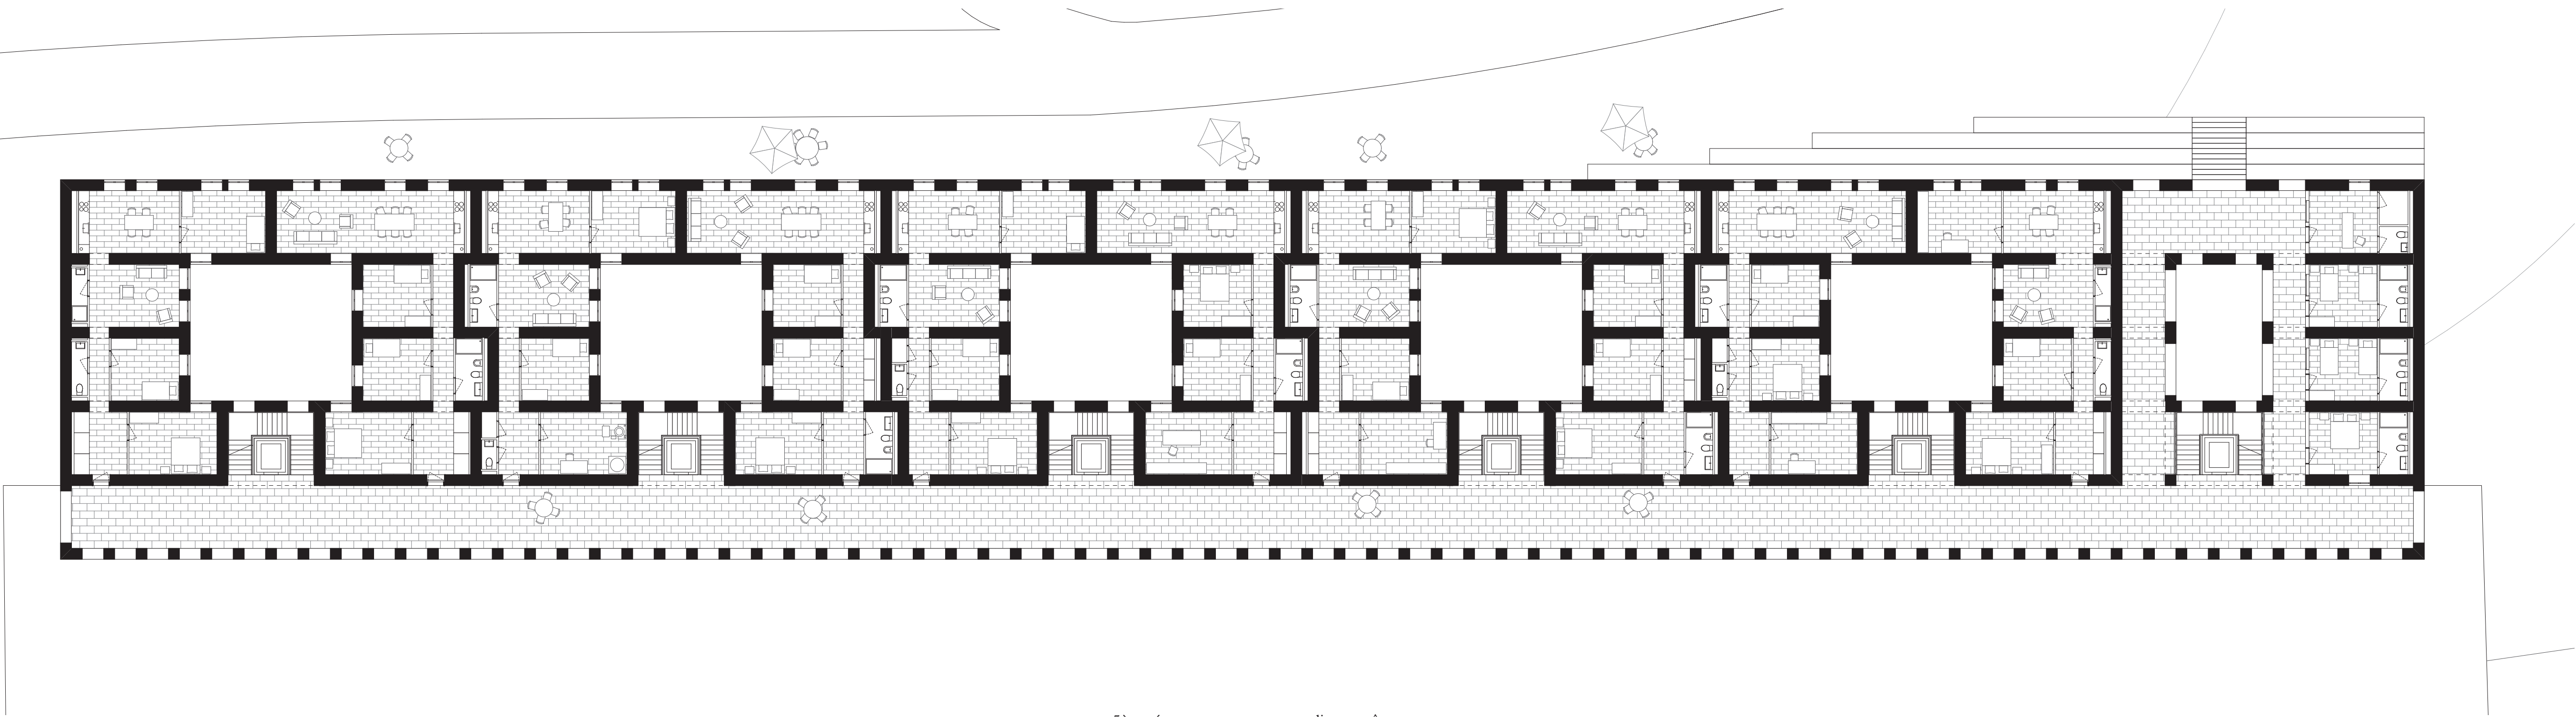


5ème étage, appartements-ateliers et gîte

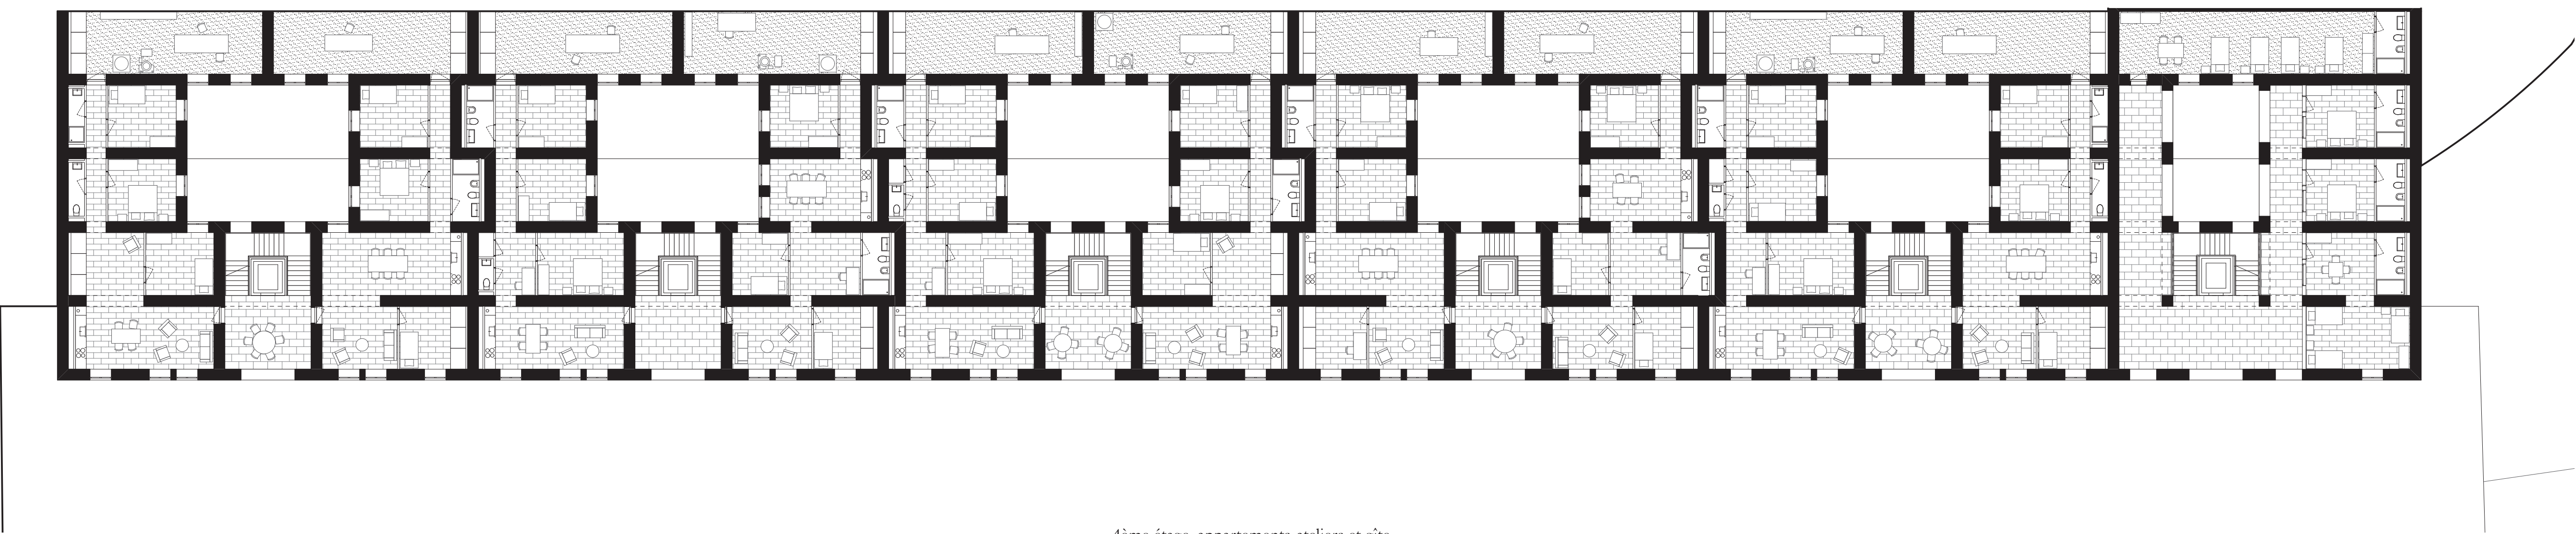


4ème étage, appartements-ateliers et gîte

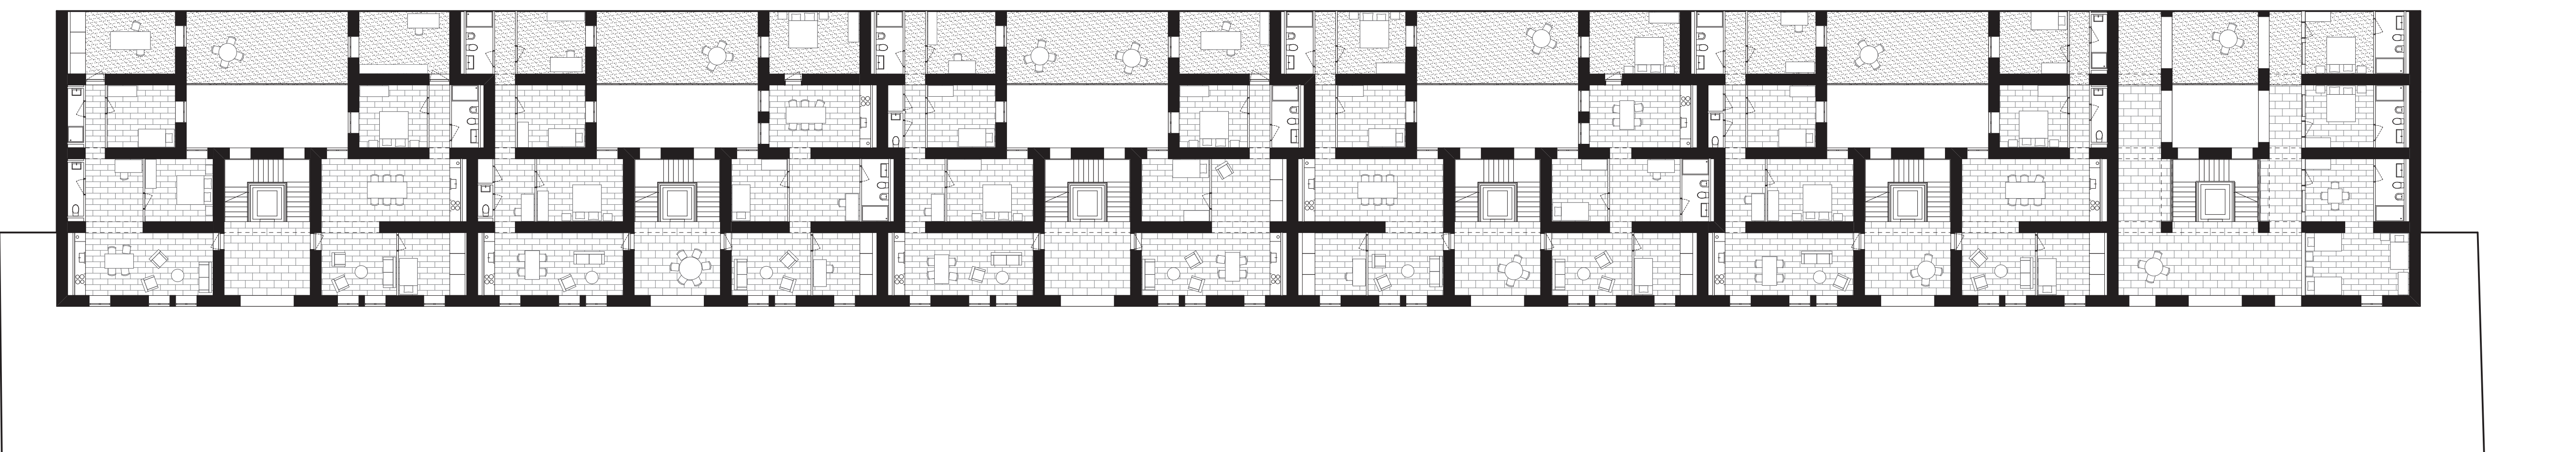


3ème étage, appartements-ateliers et gîte

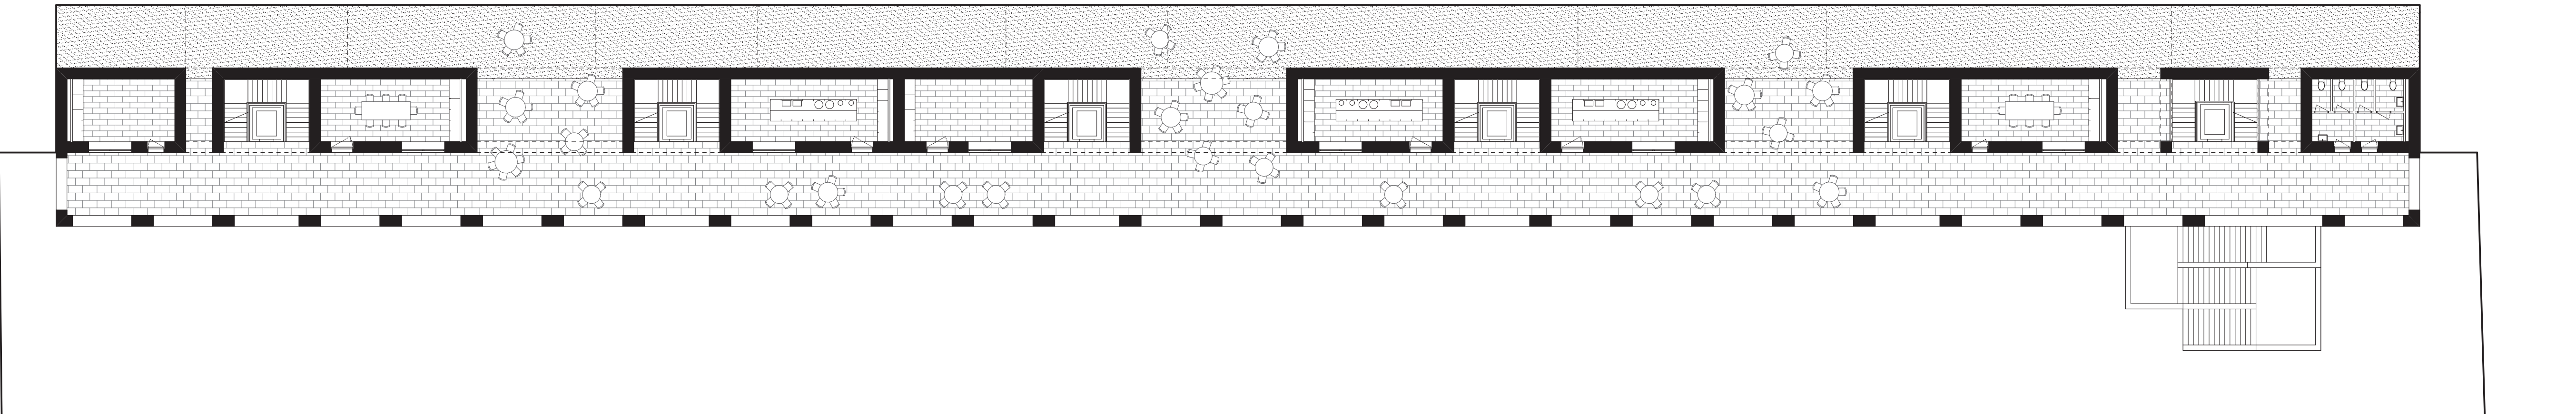

2ème étage, galerie publique : restauration et salles de workshop

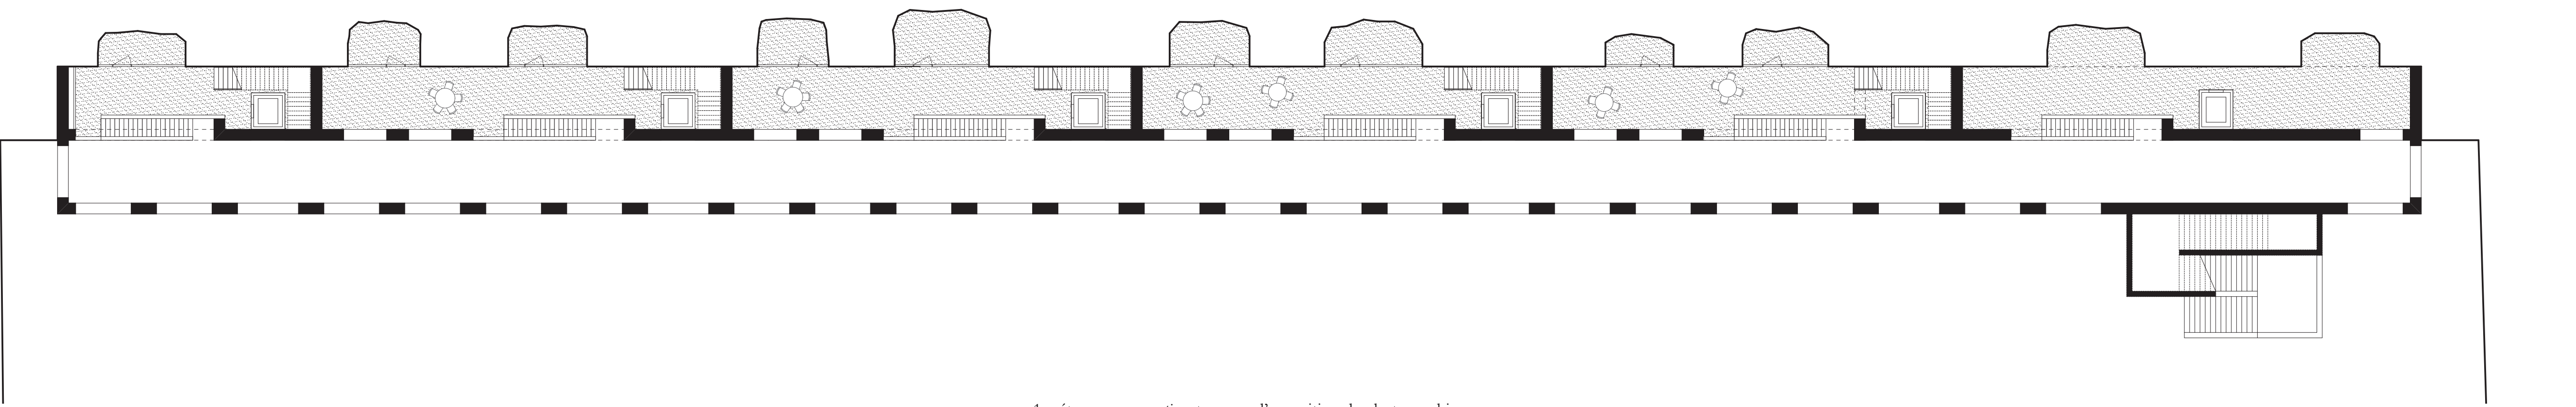

1er étage, caves *canine* et espace d'exposition de photographies

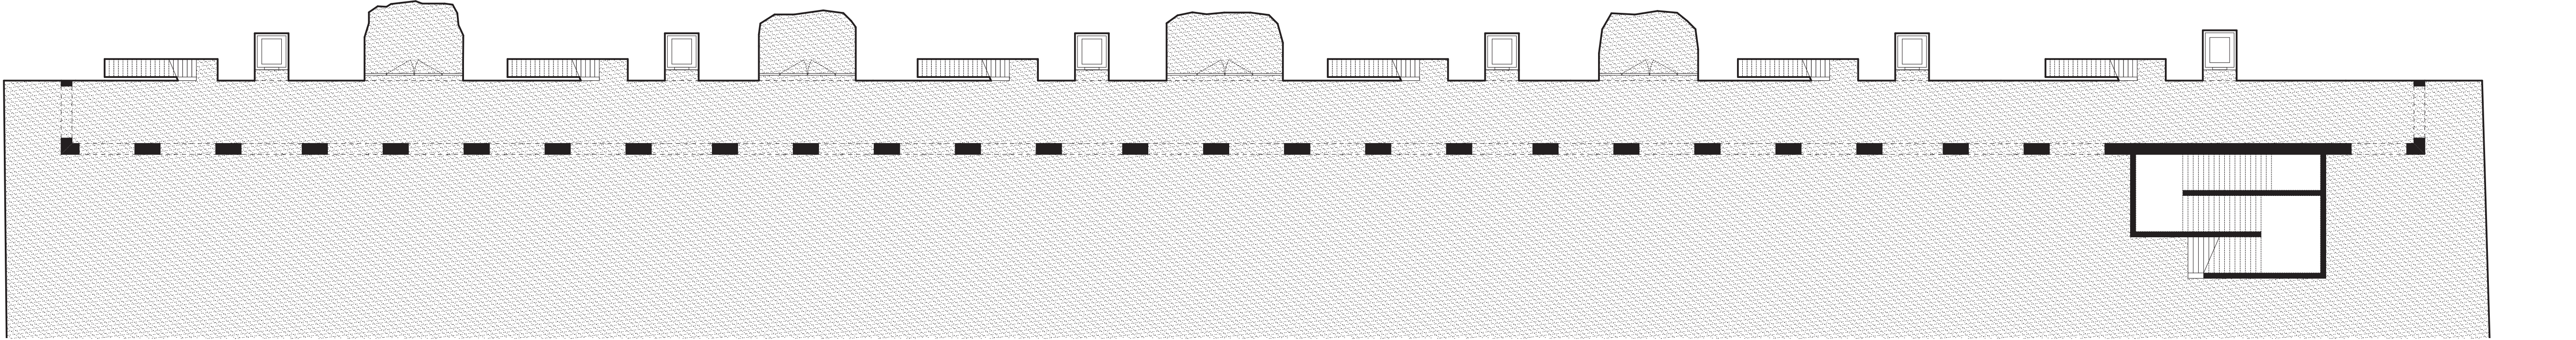

Rez-de-chaussée, portique et boutiques