


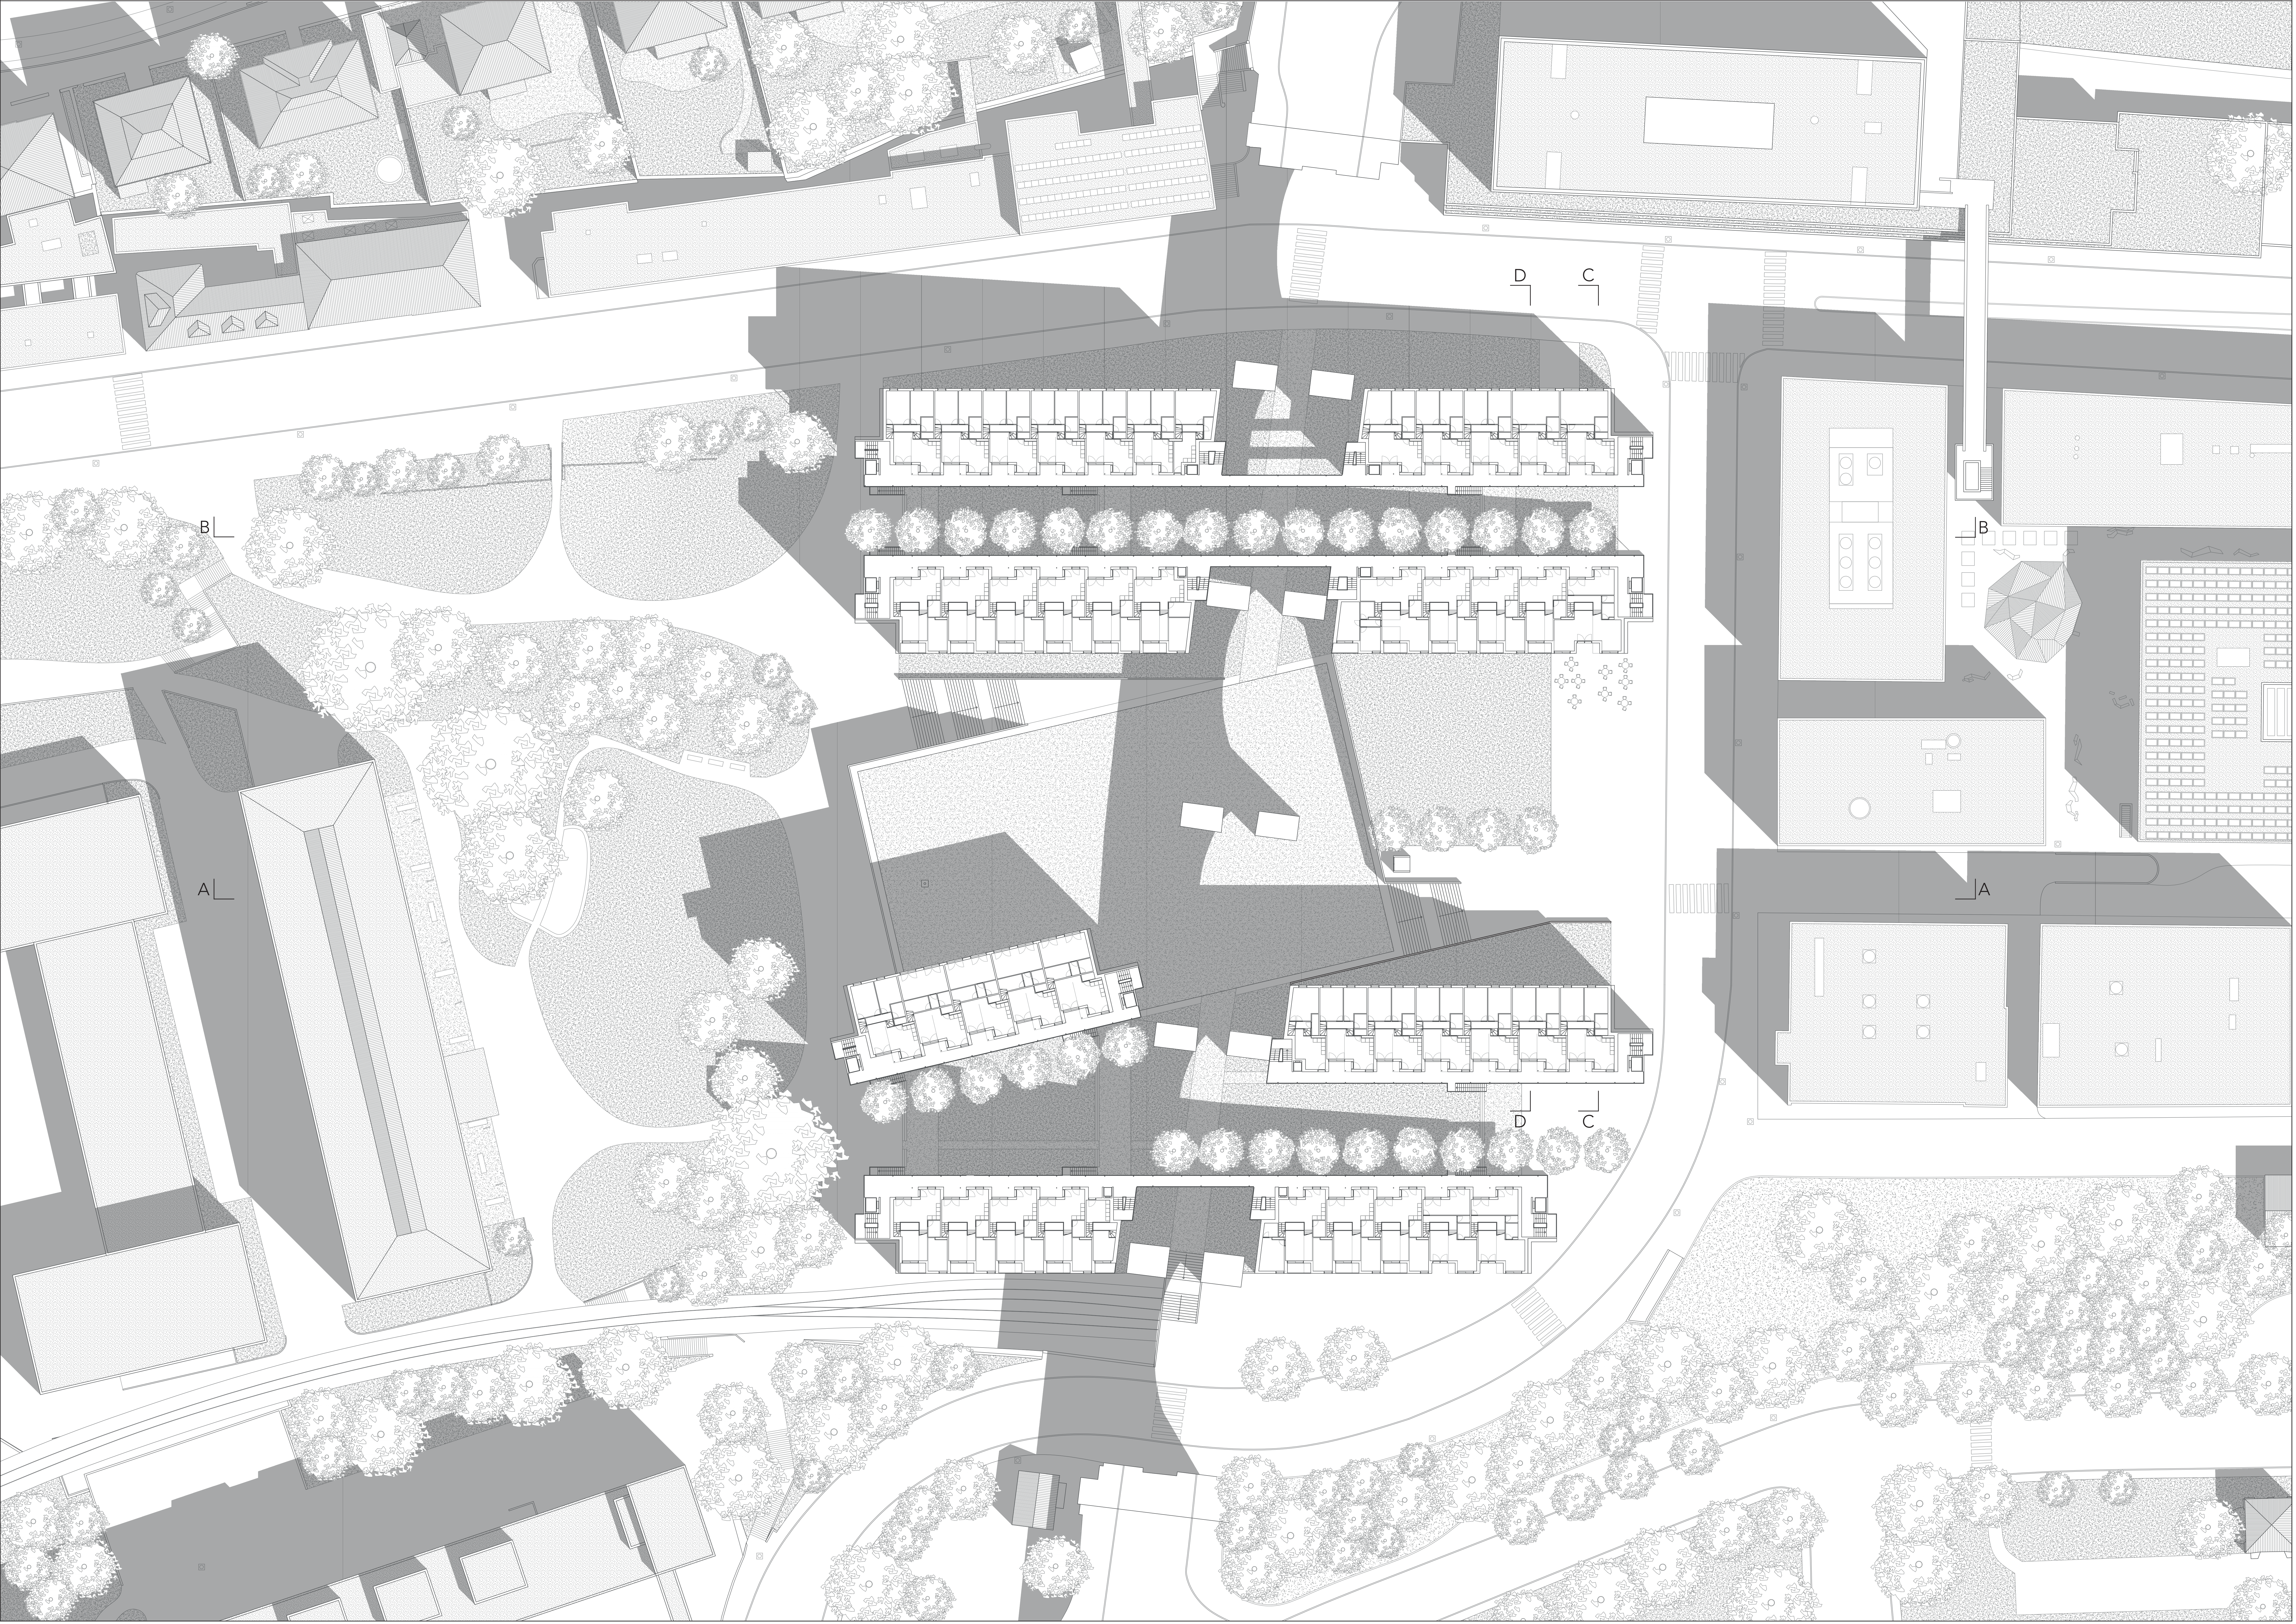

Plan - Niveau du Flon
1:300

