



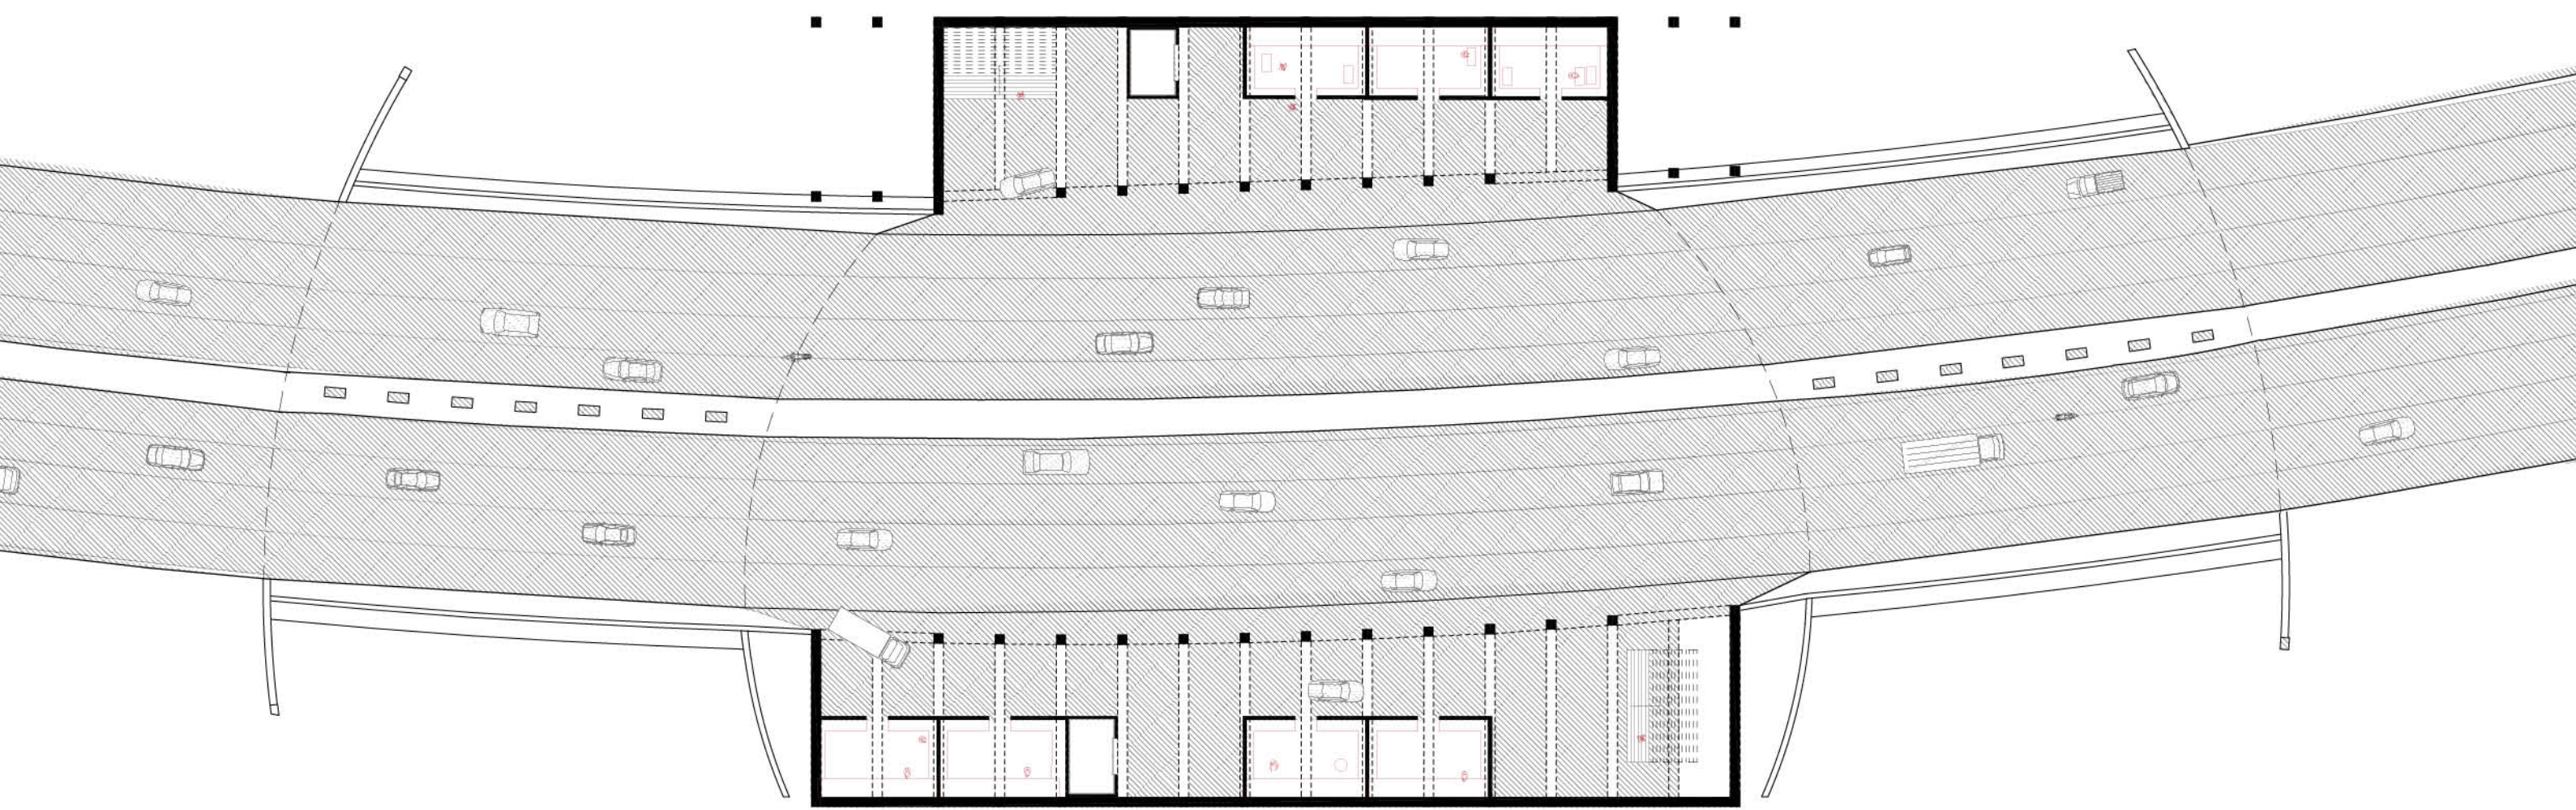

L'amarce d'une nouvelle relation à l'infrastructure
Plan du périmètre 1:500

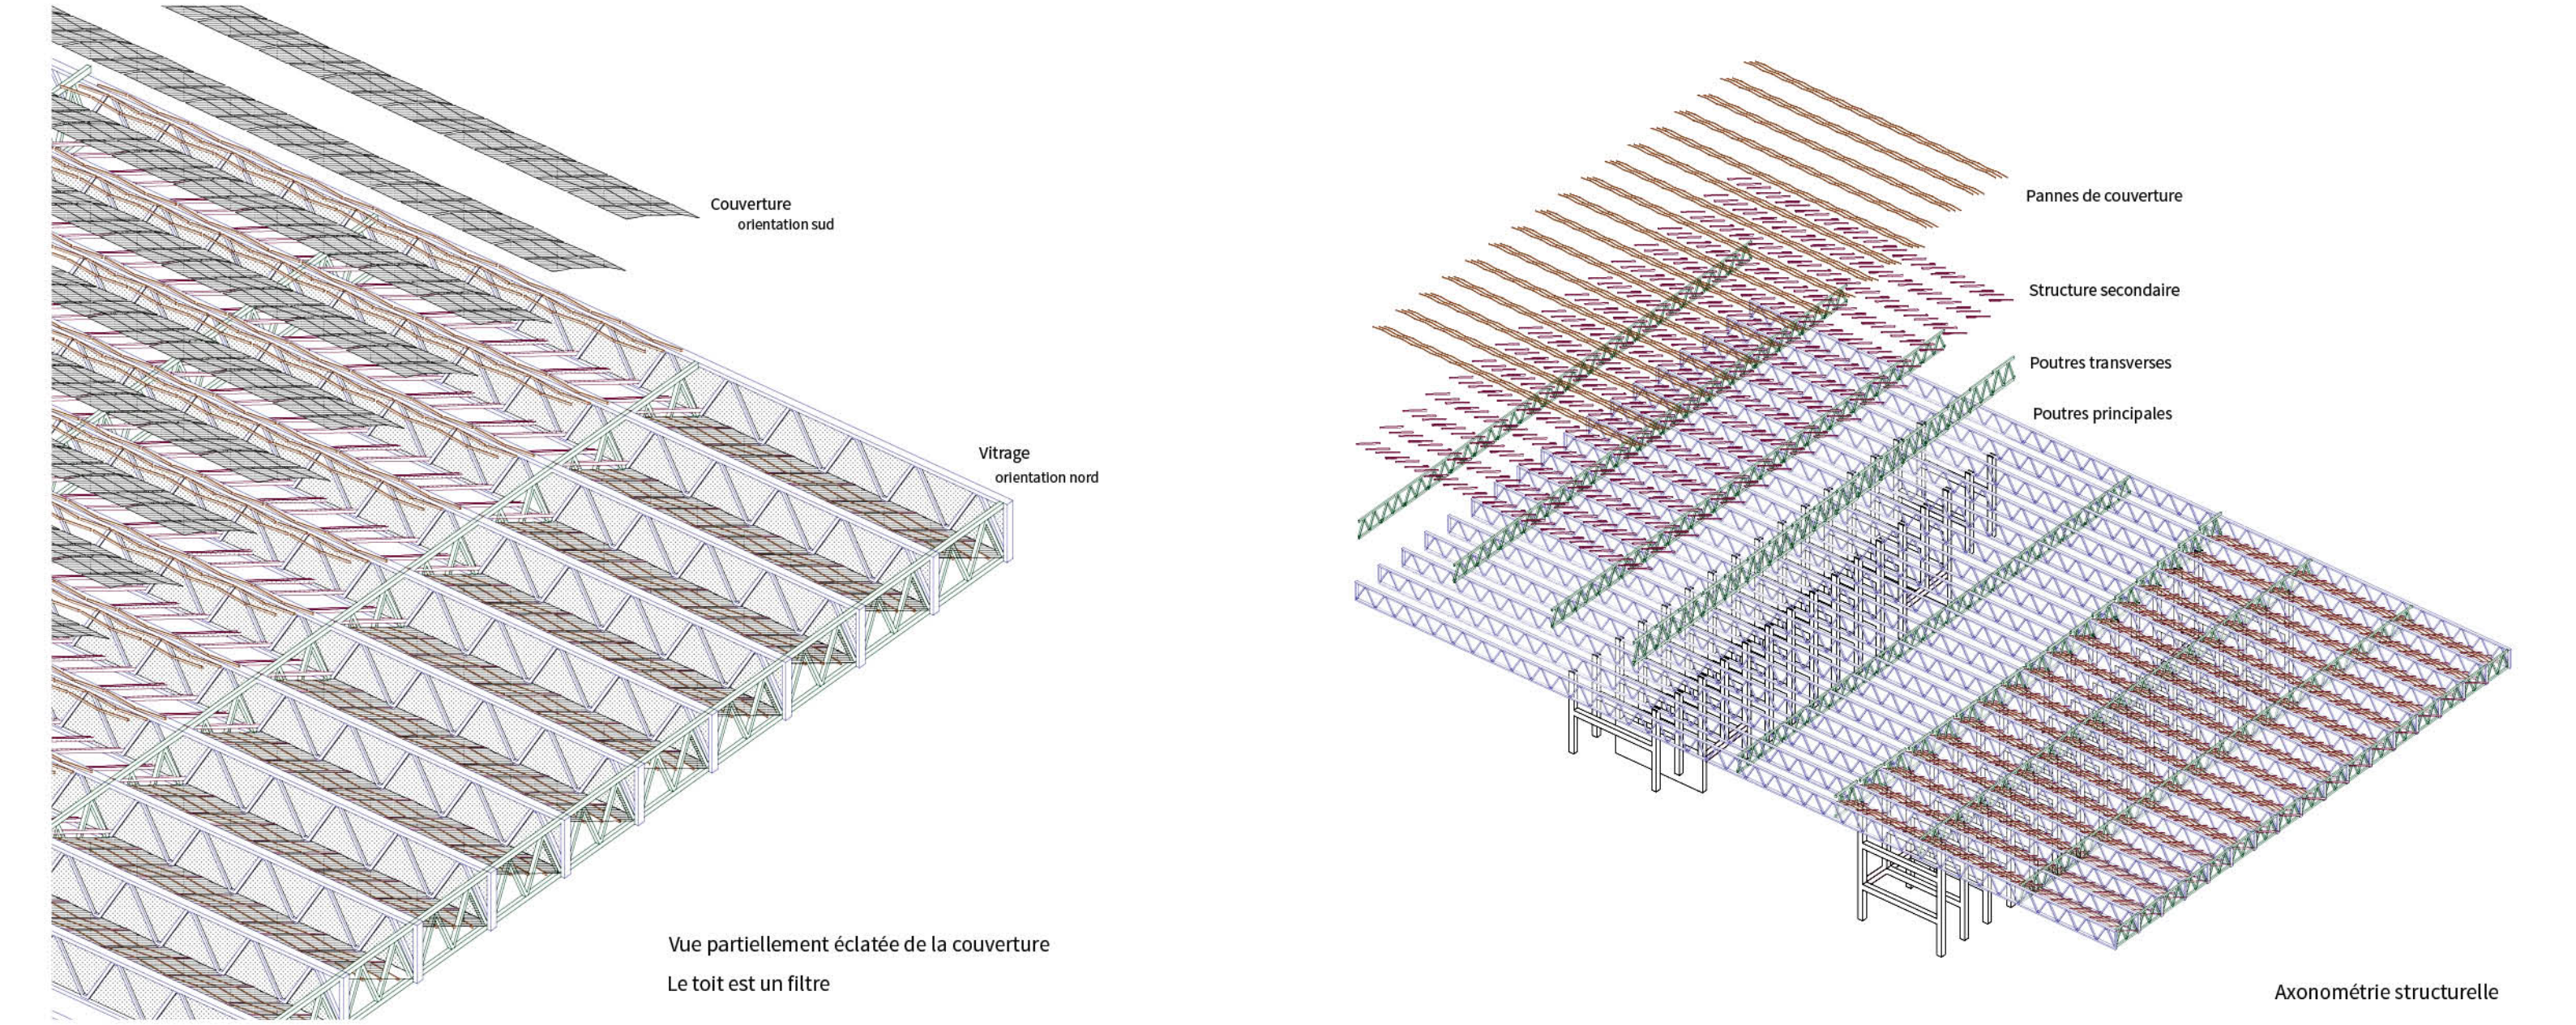