


TRANSHUMANCE ESTIVALE

plan étage type - R+1
1:150


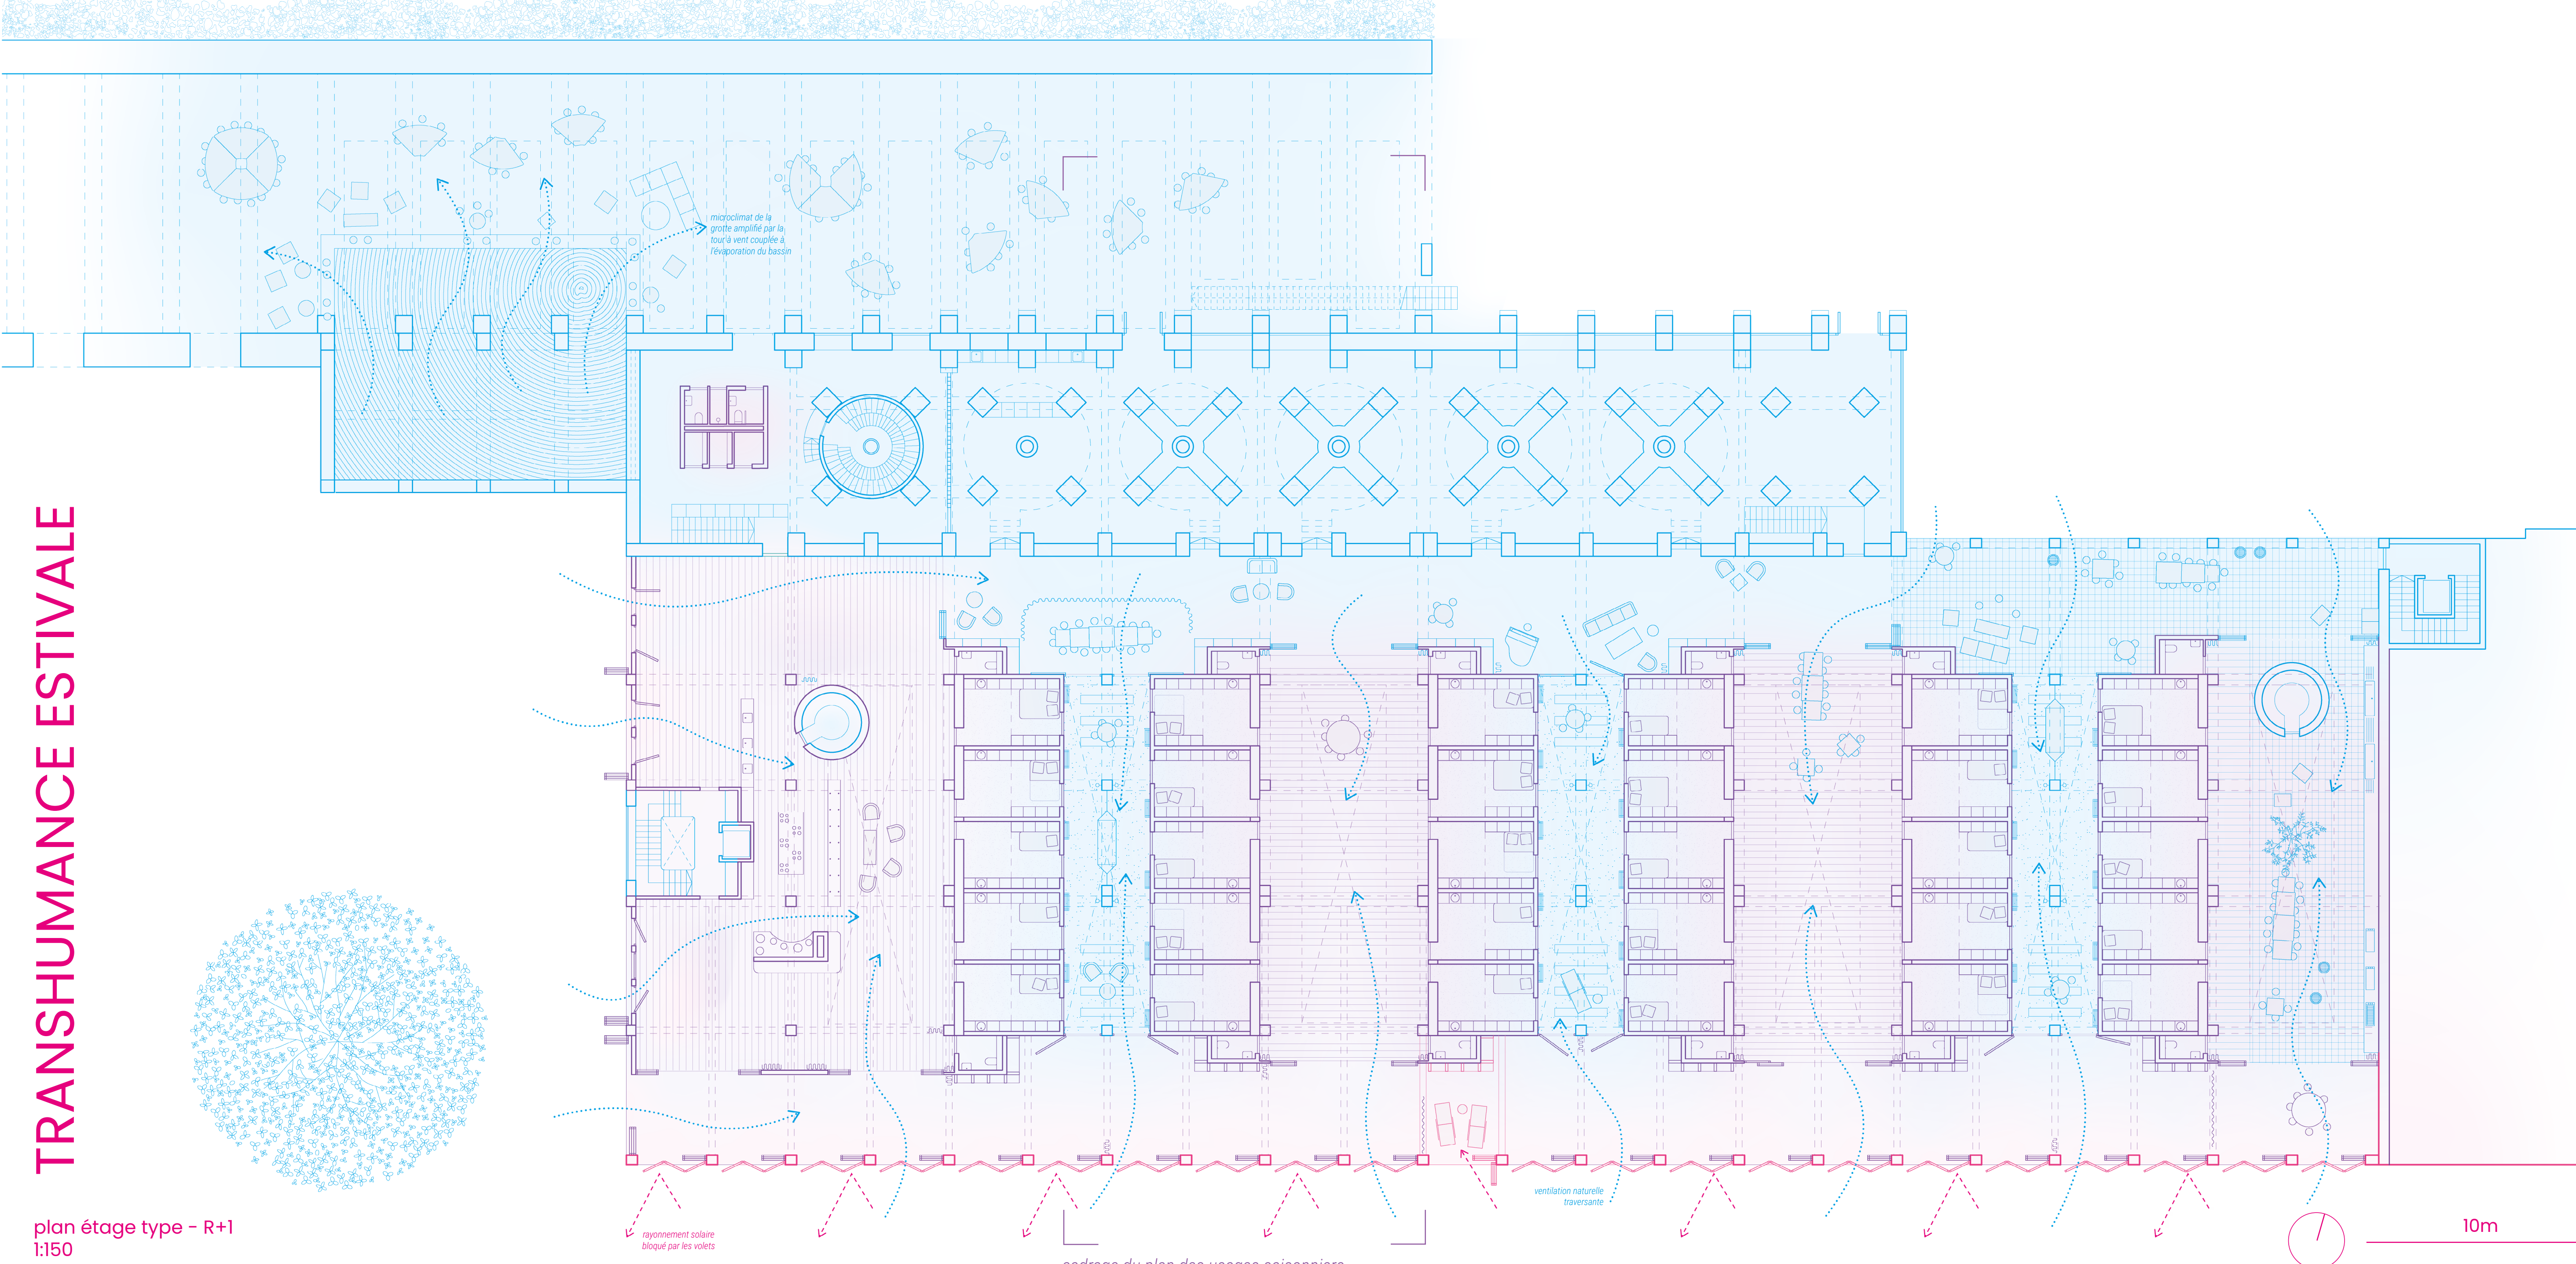


cadrage du plan des usages saisonniers

élévation sud et coupe longitudinale
1:150




coupe transversale
1:150

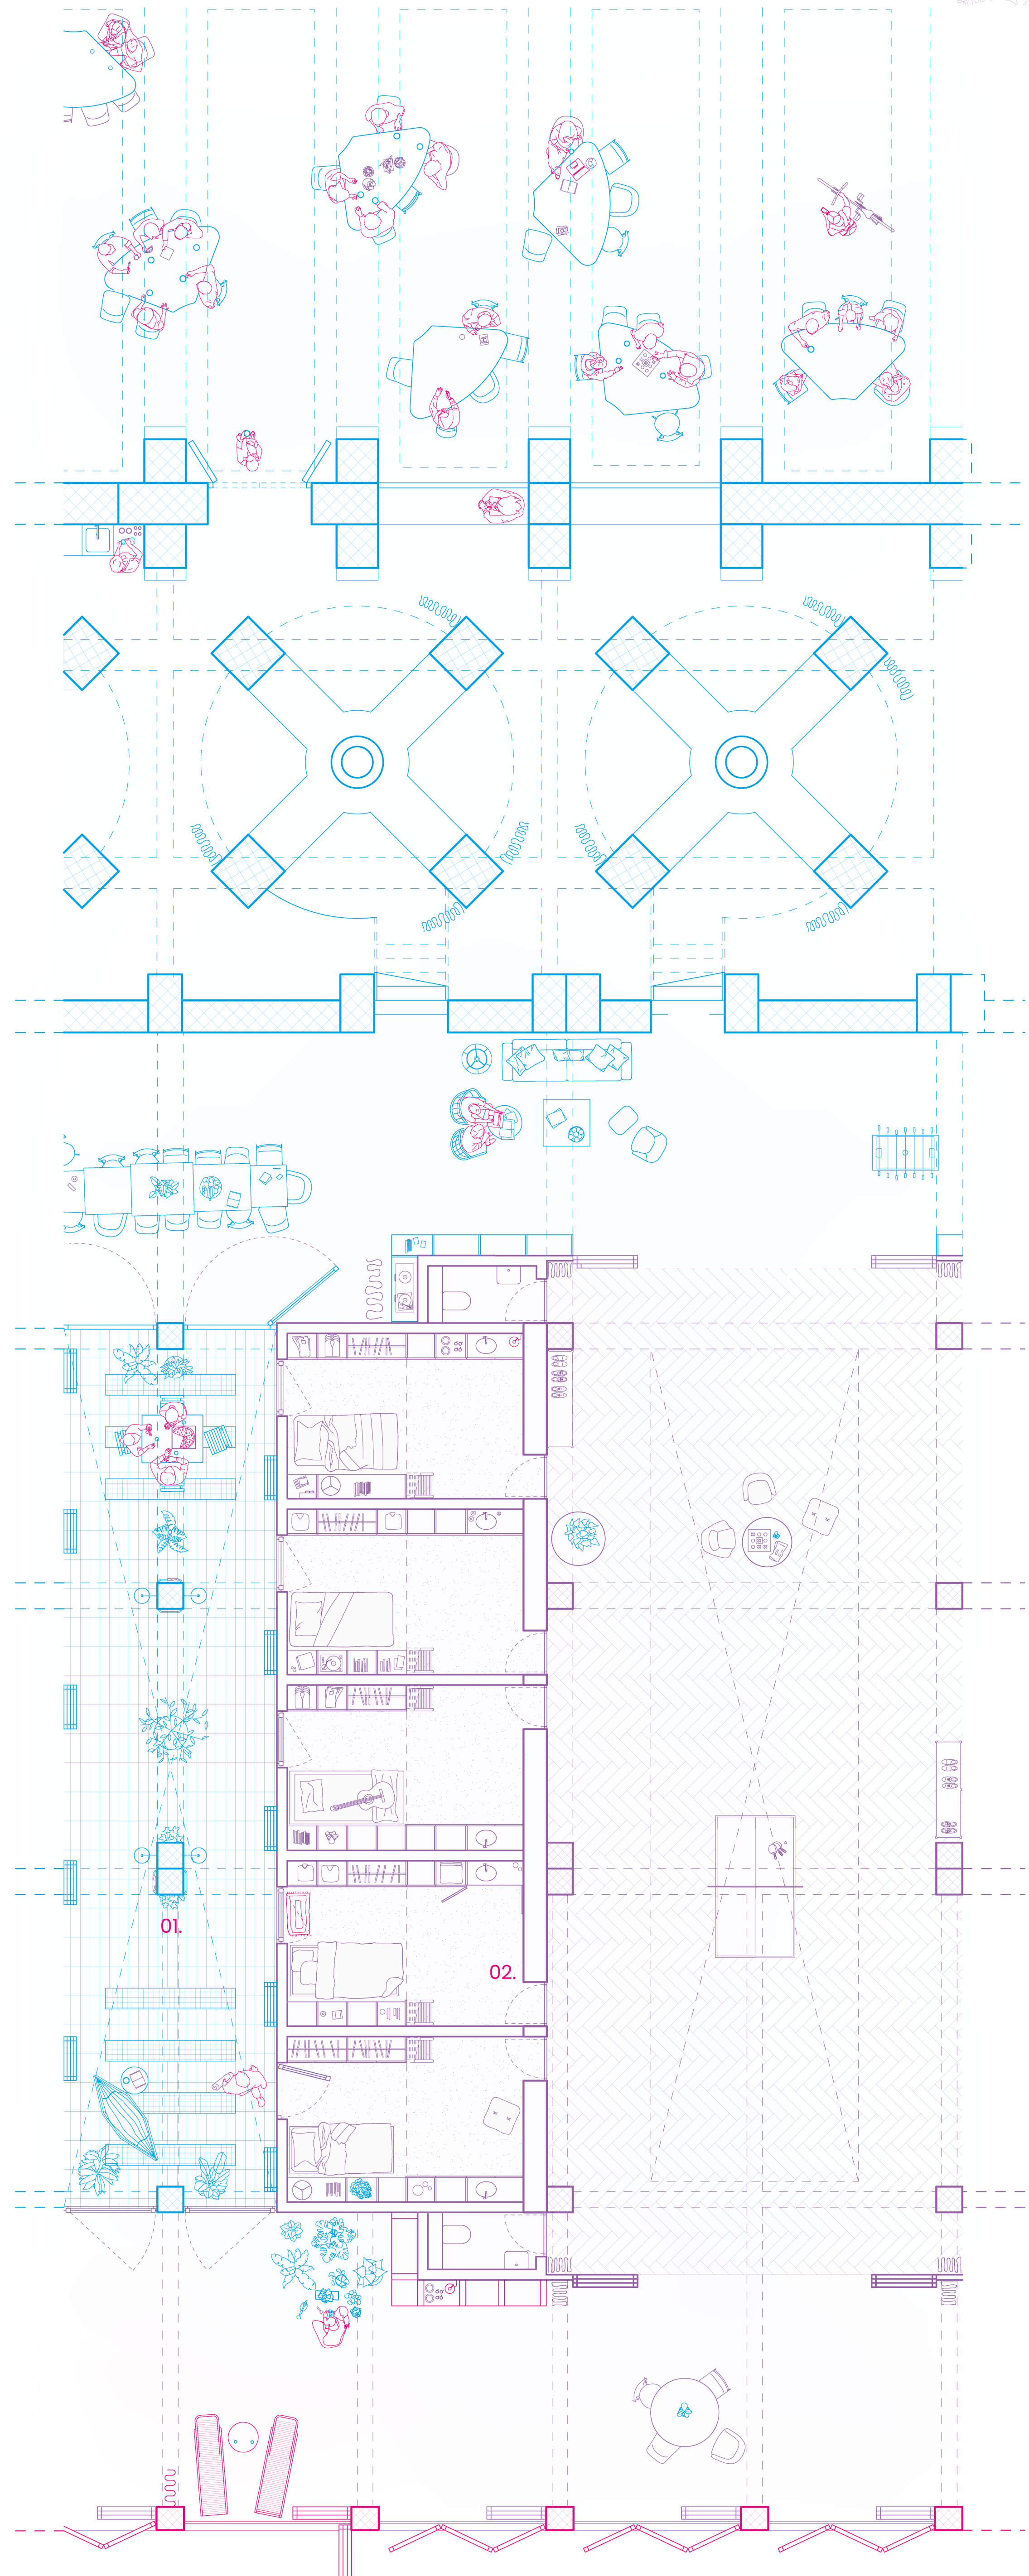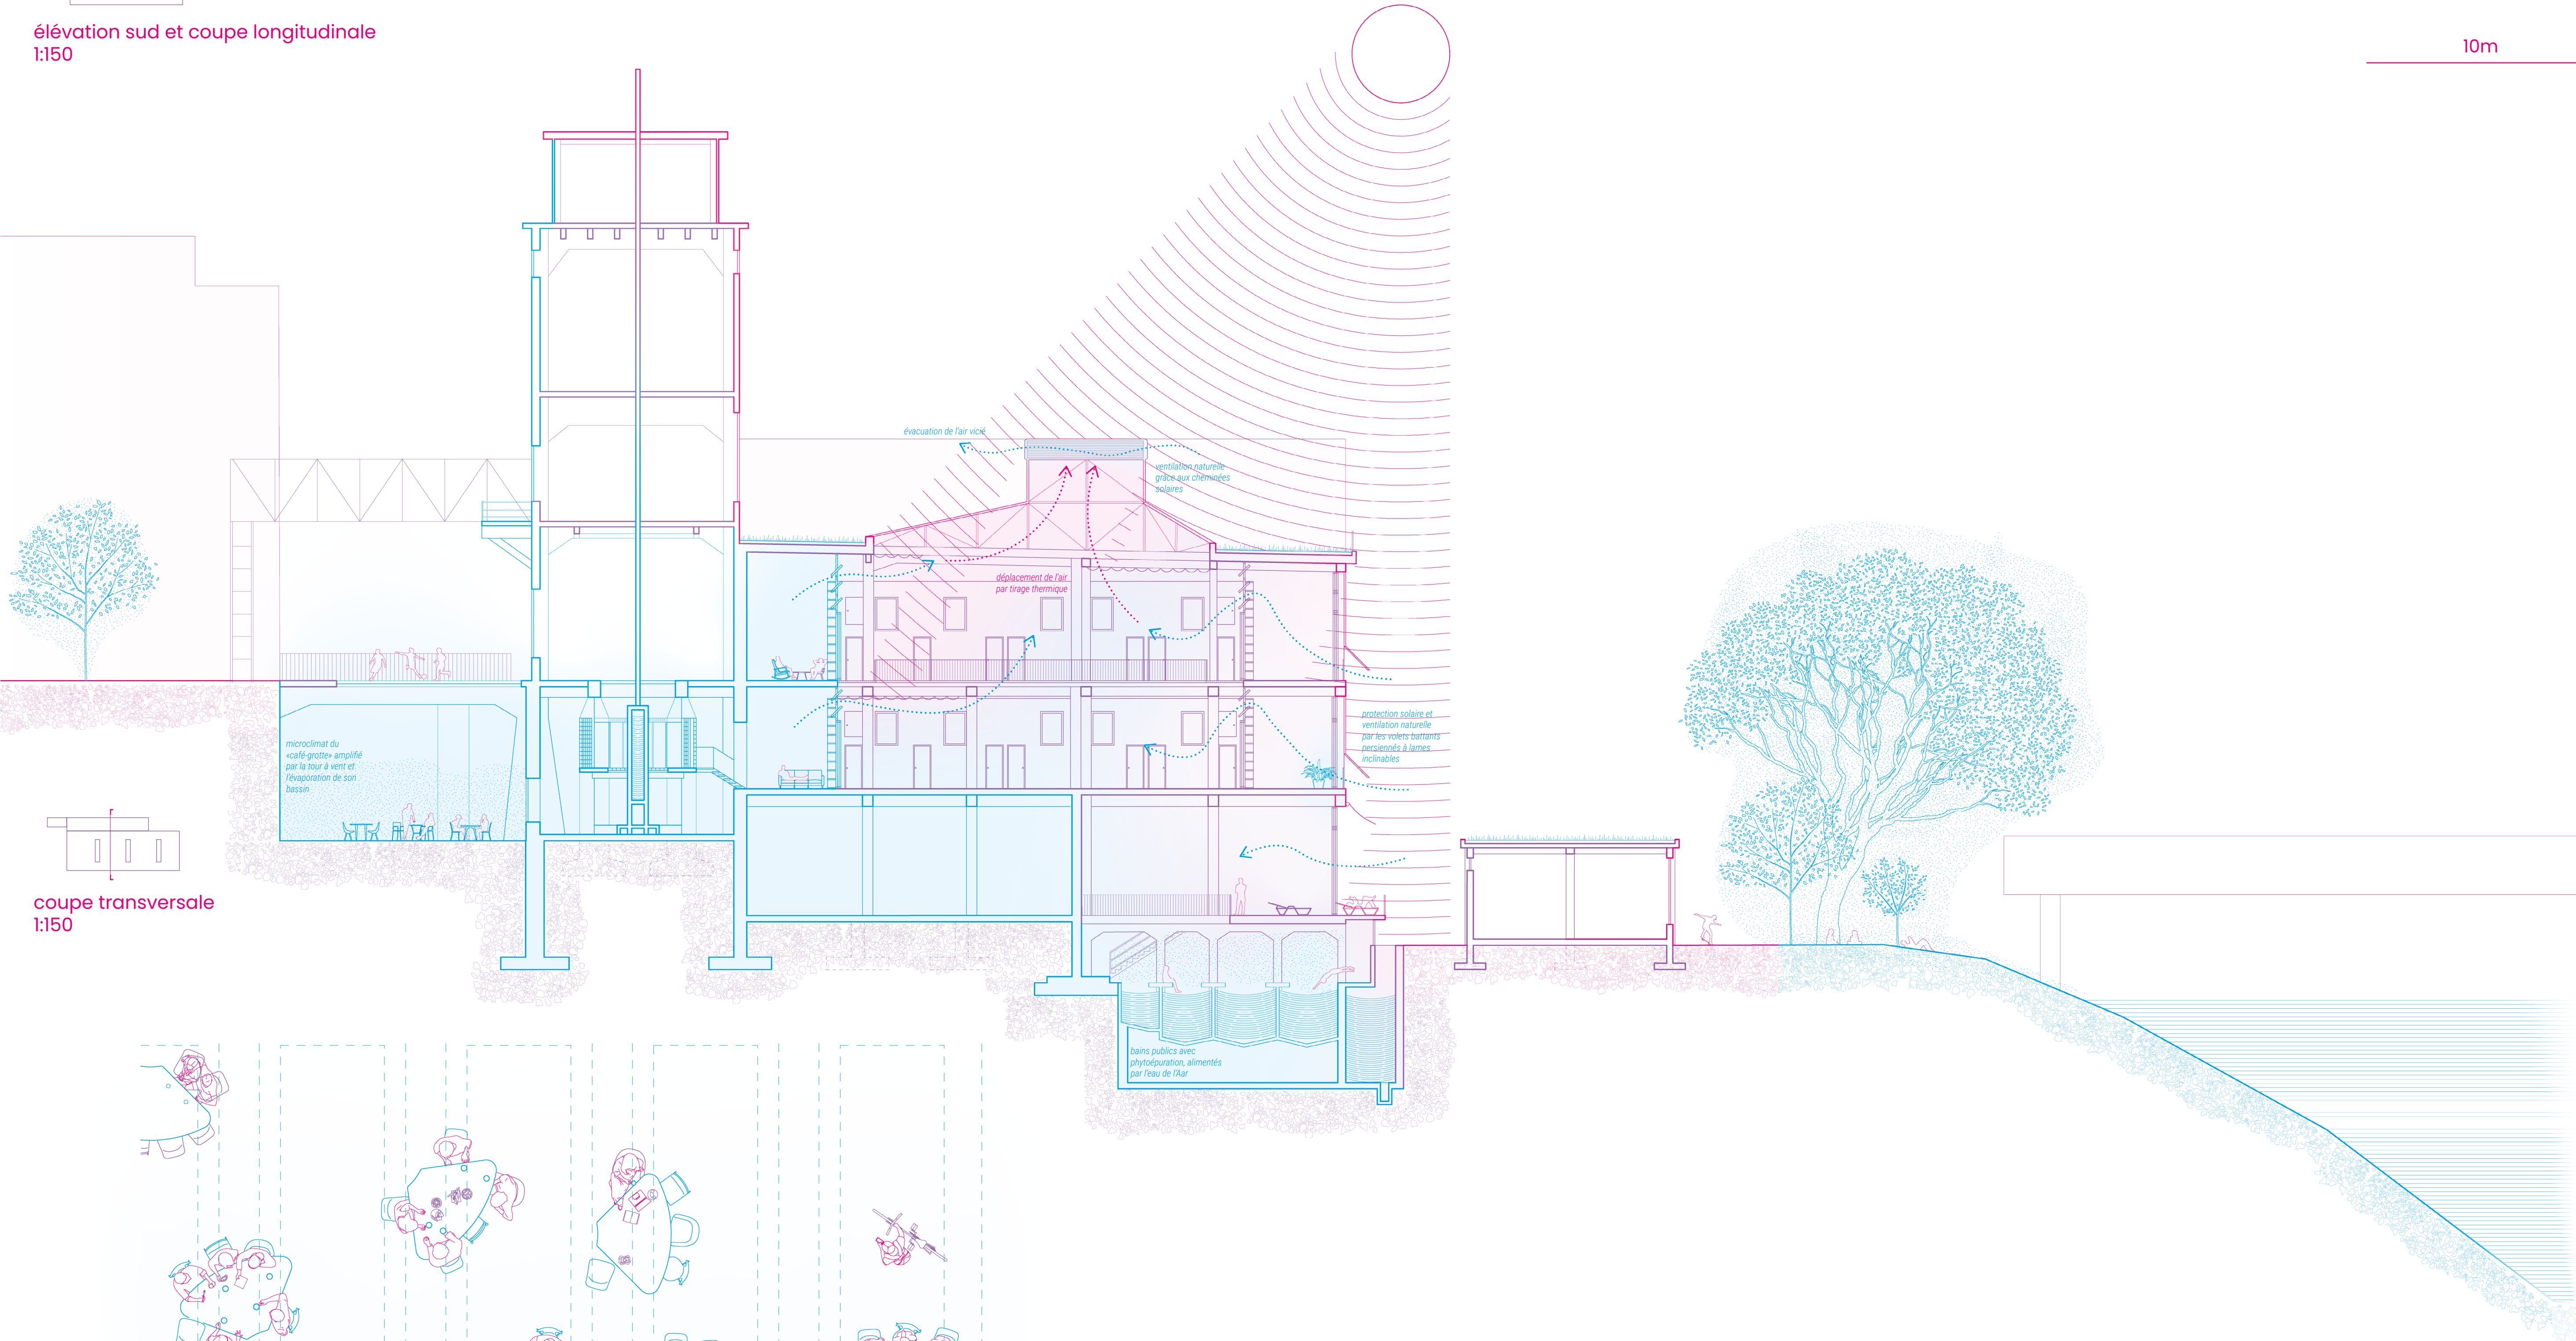


plan des usages estivaux - R+1
1:66


5m

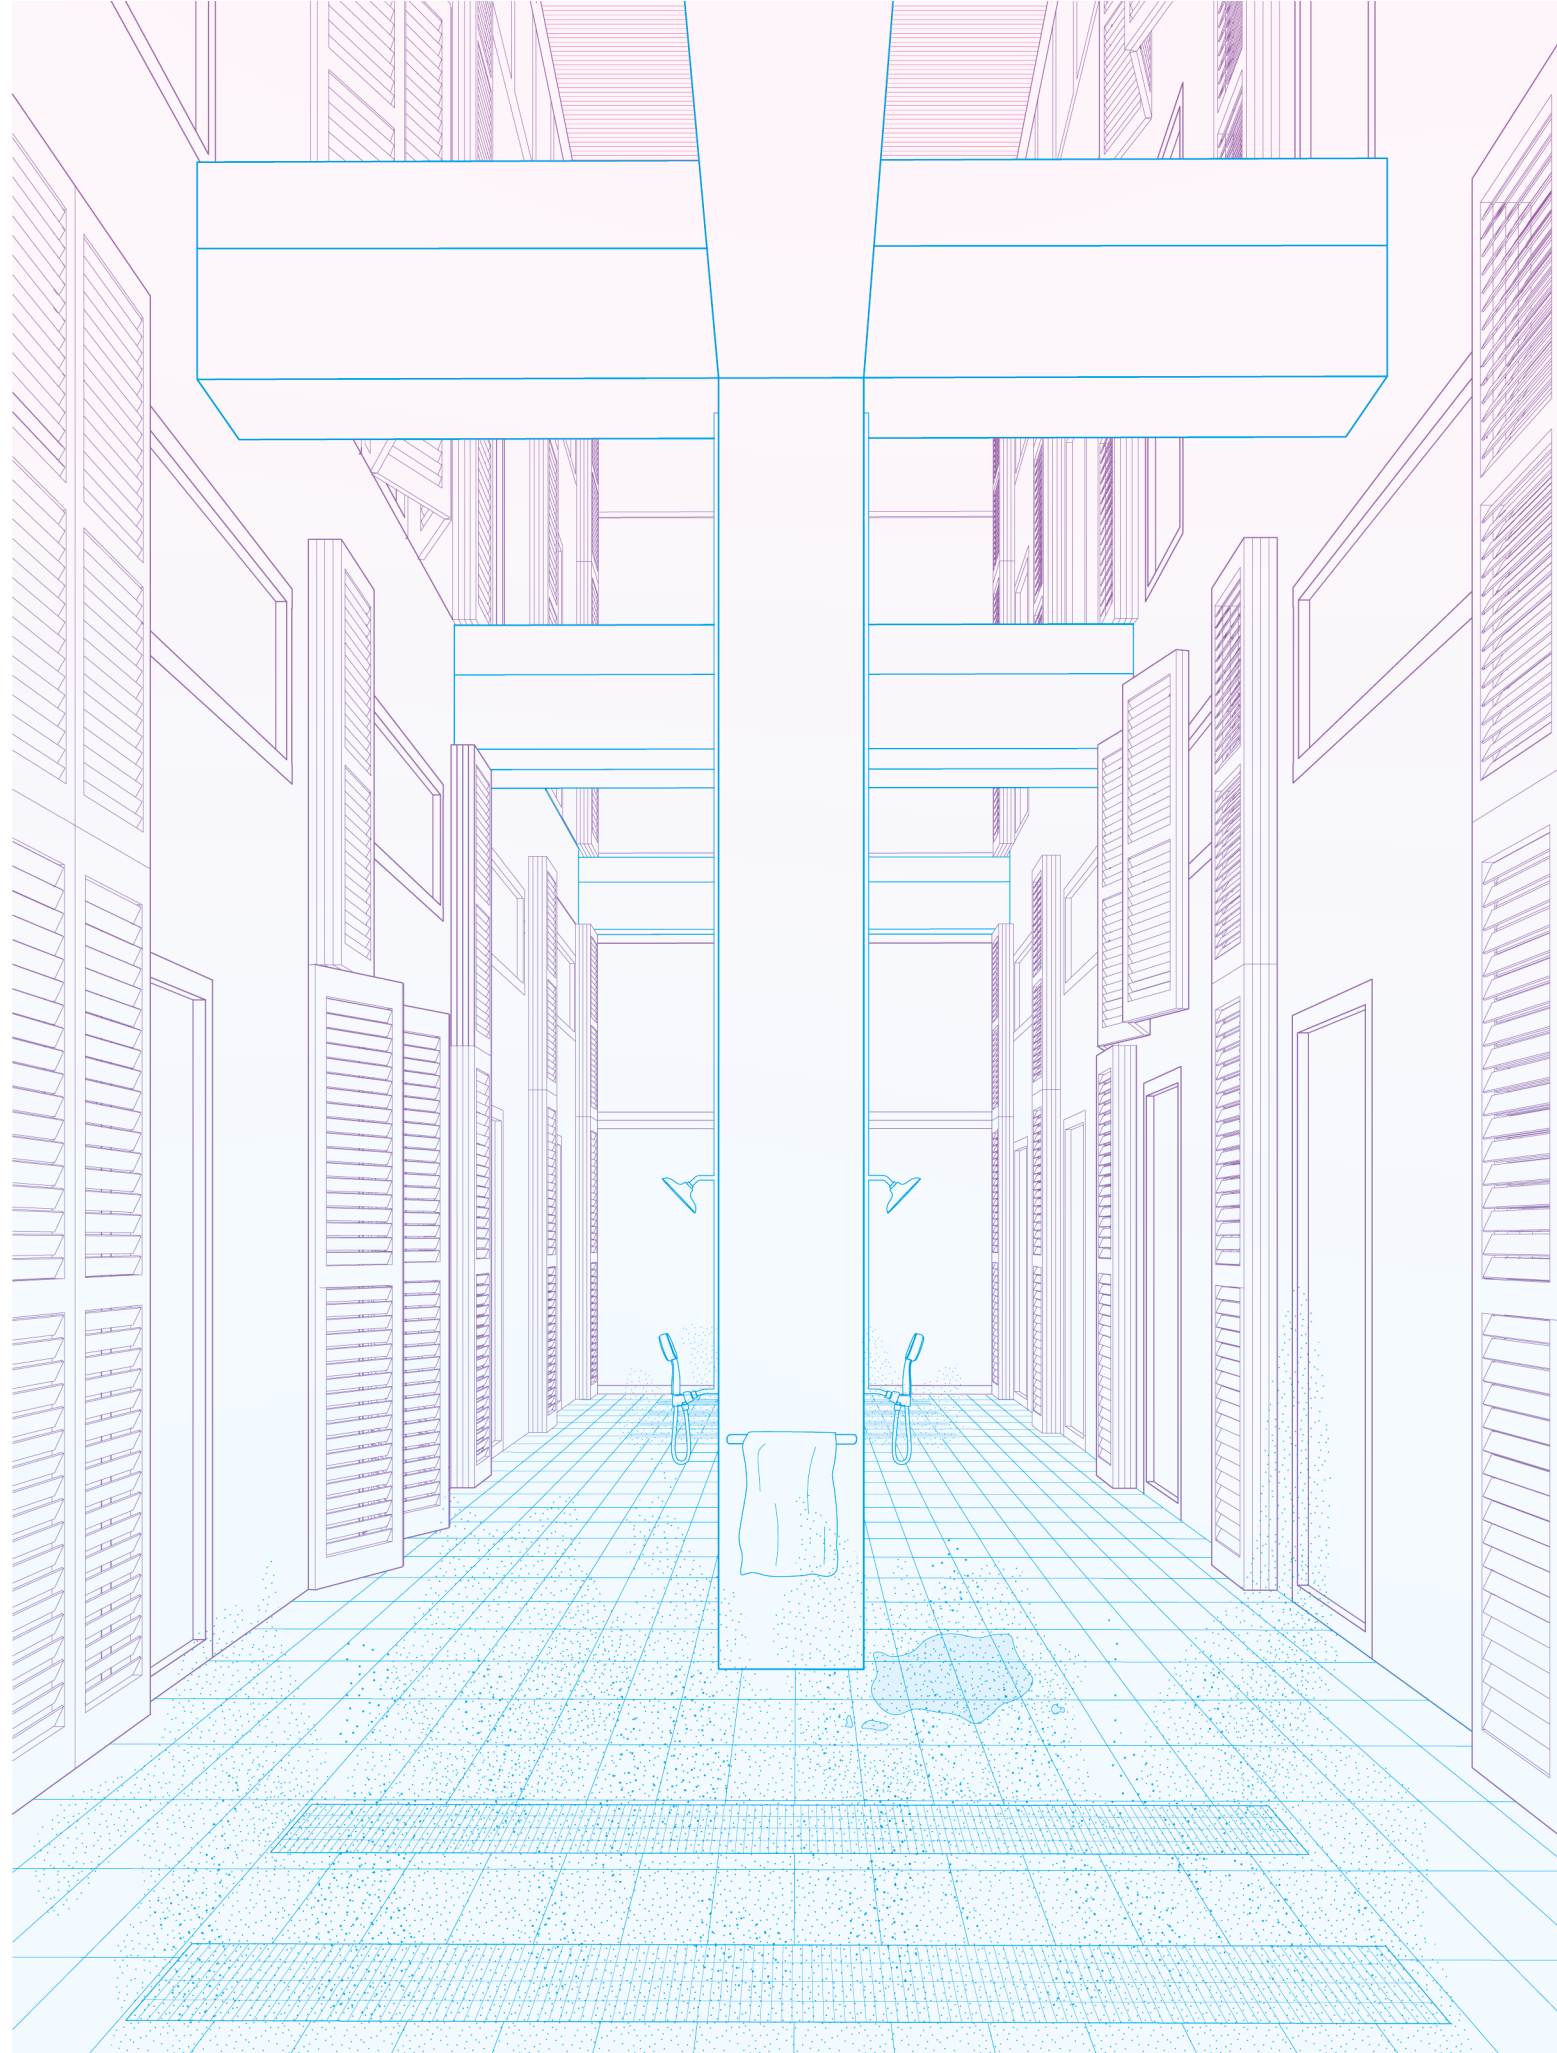


01. Le patio comme salle de bain estivale

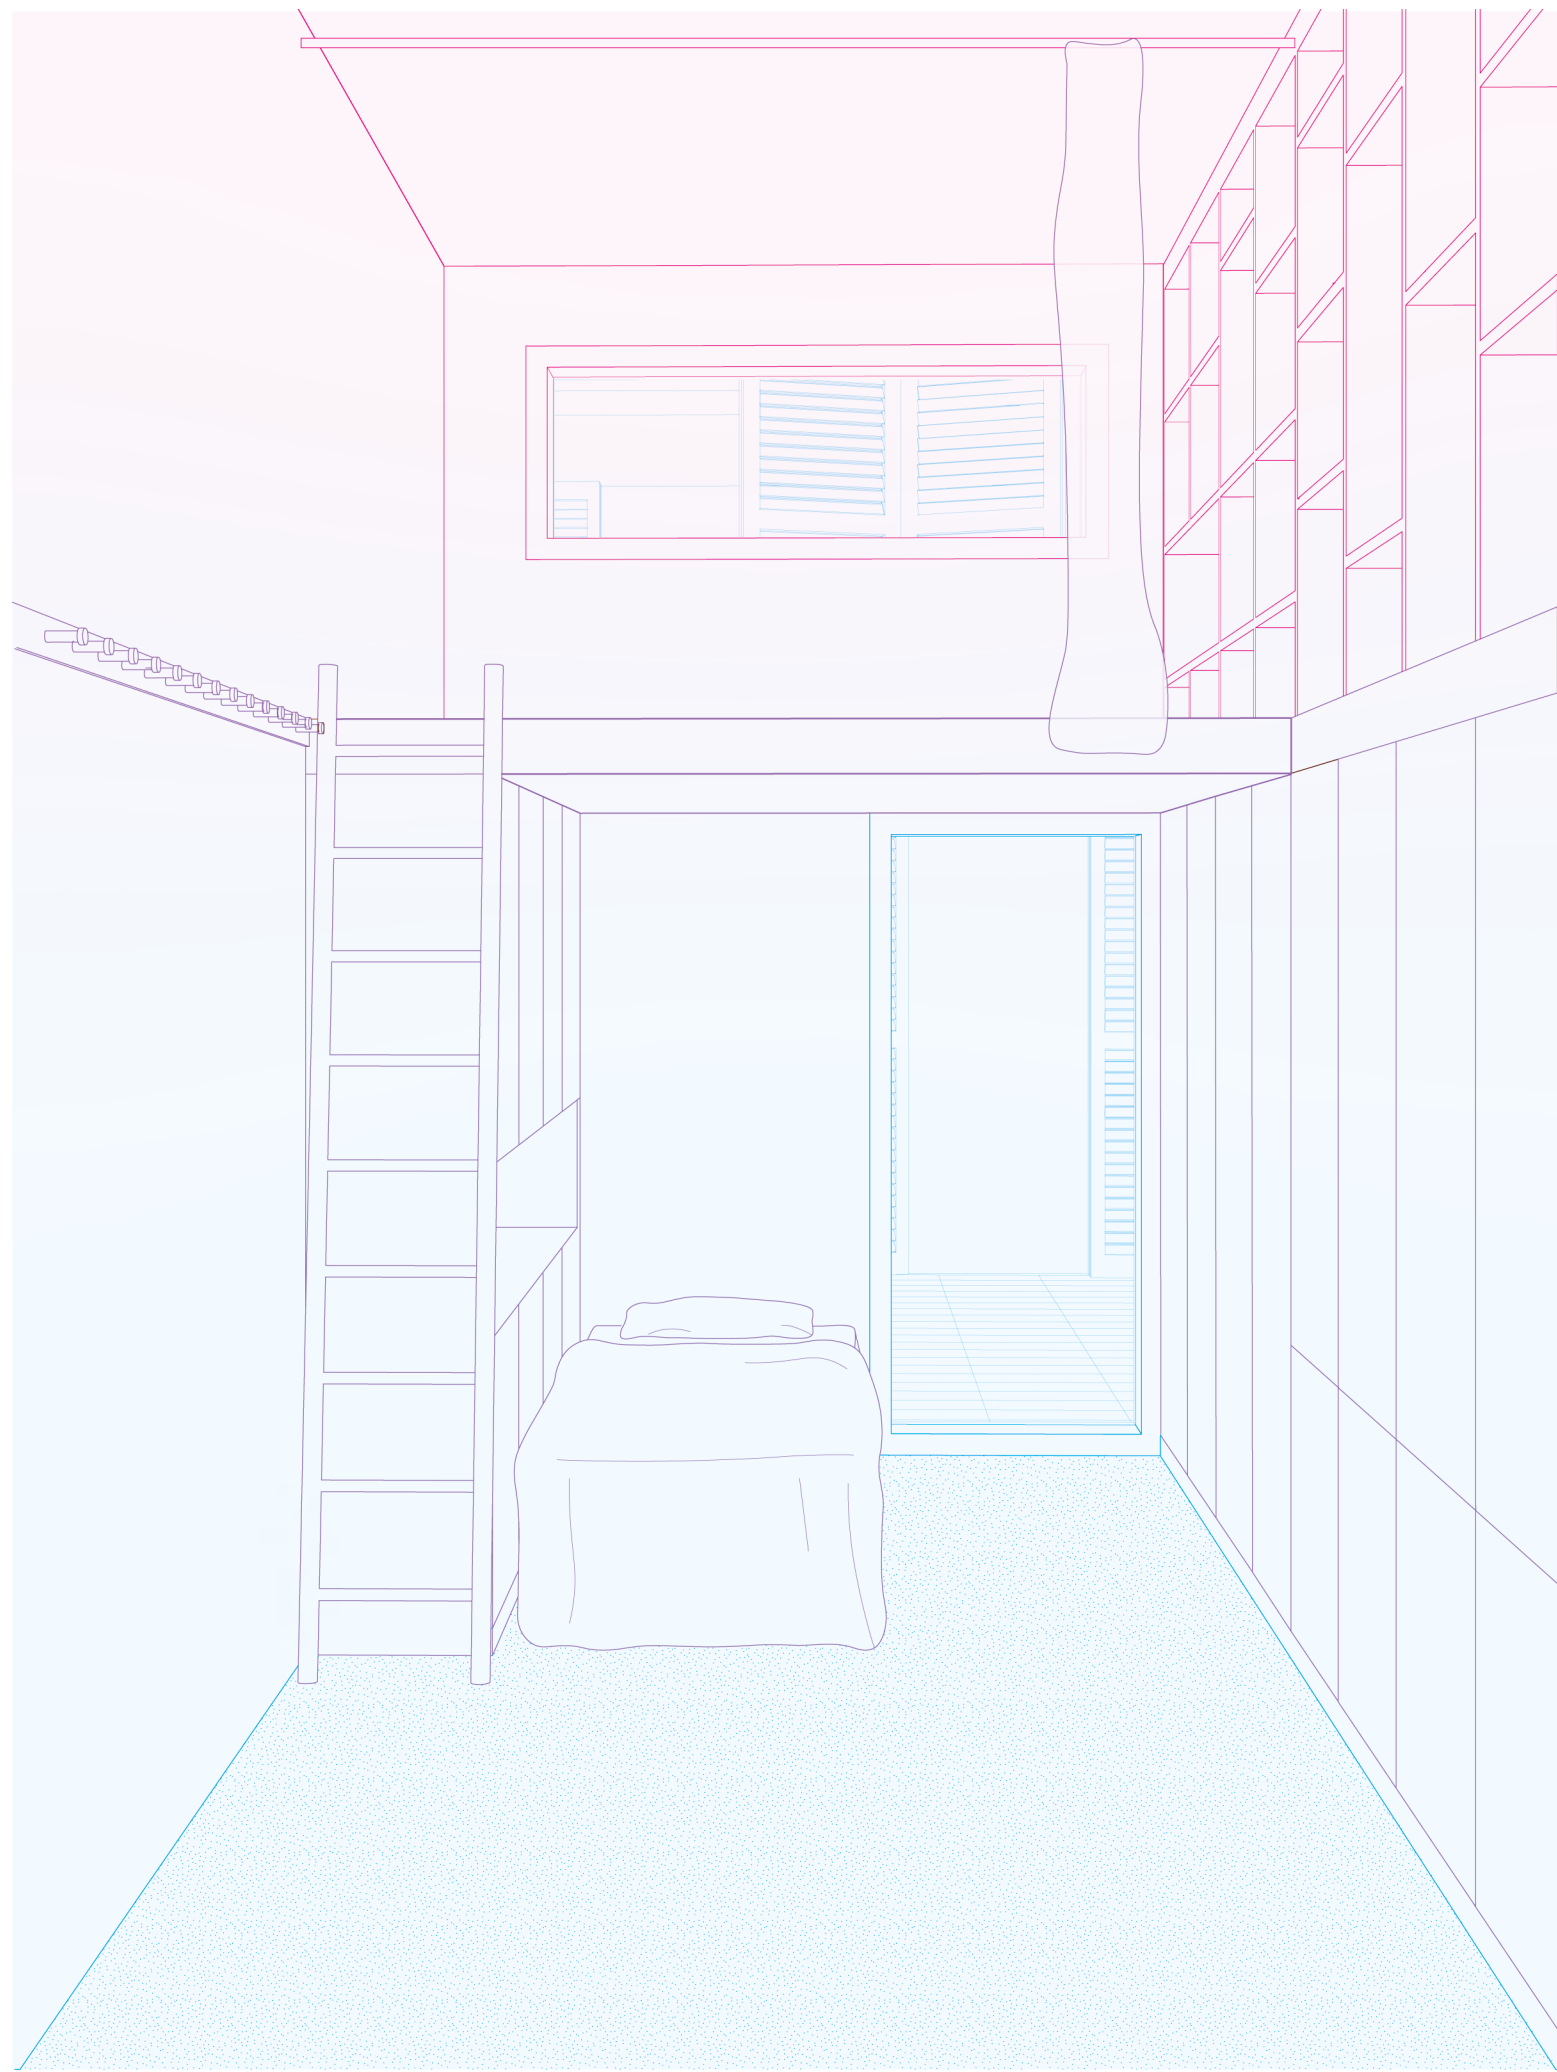


02. l'espace de retrait comme cellule thermique
disposition estivale

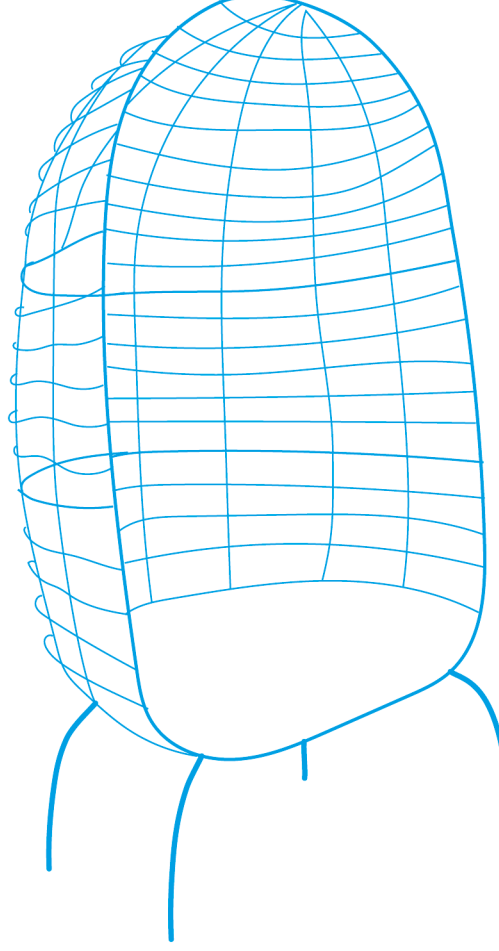

la chaise ventilée

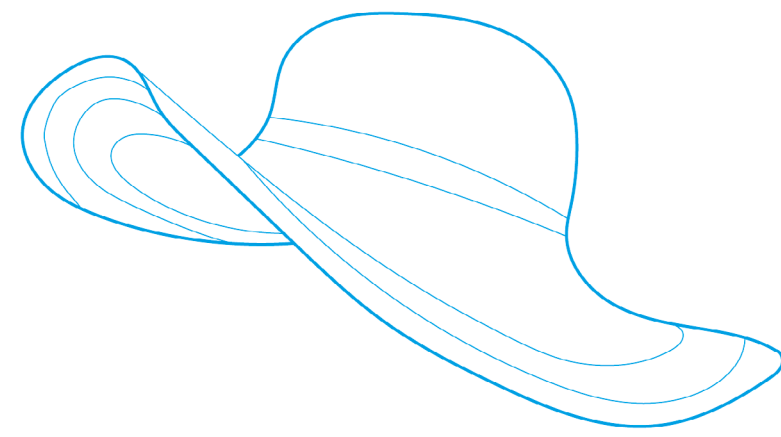

l'abri climatique capillaire

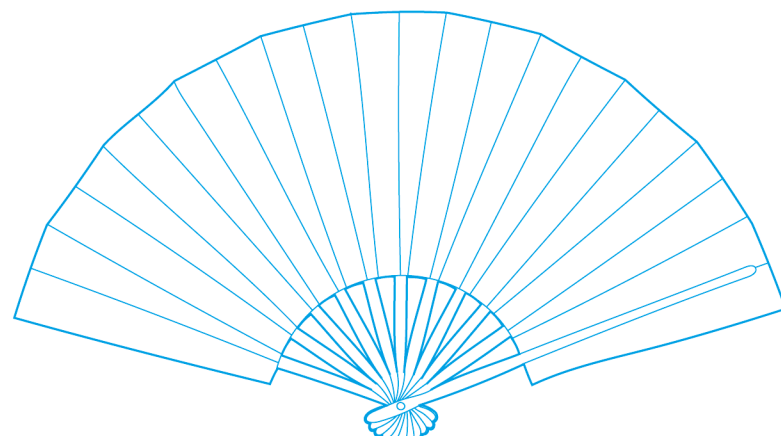

le générateur de brise



le vaporisateur

équipements estivaux de proximité