

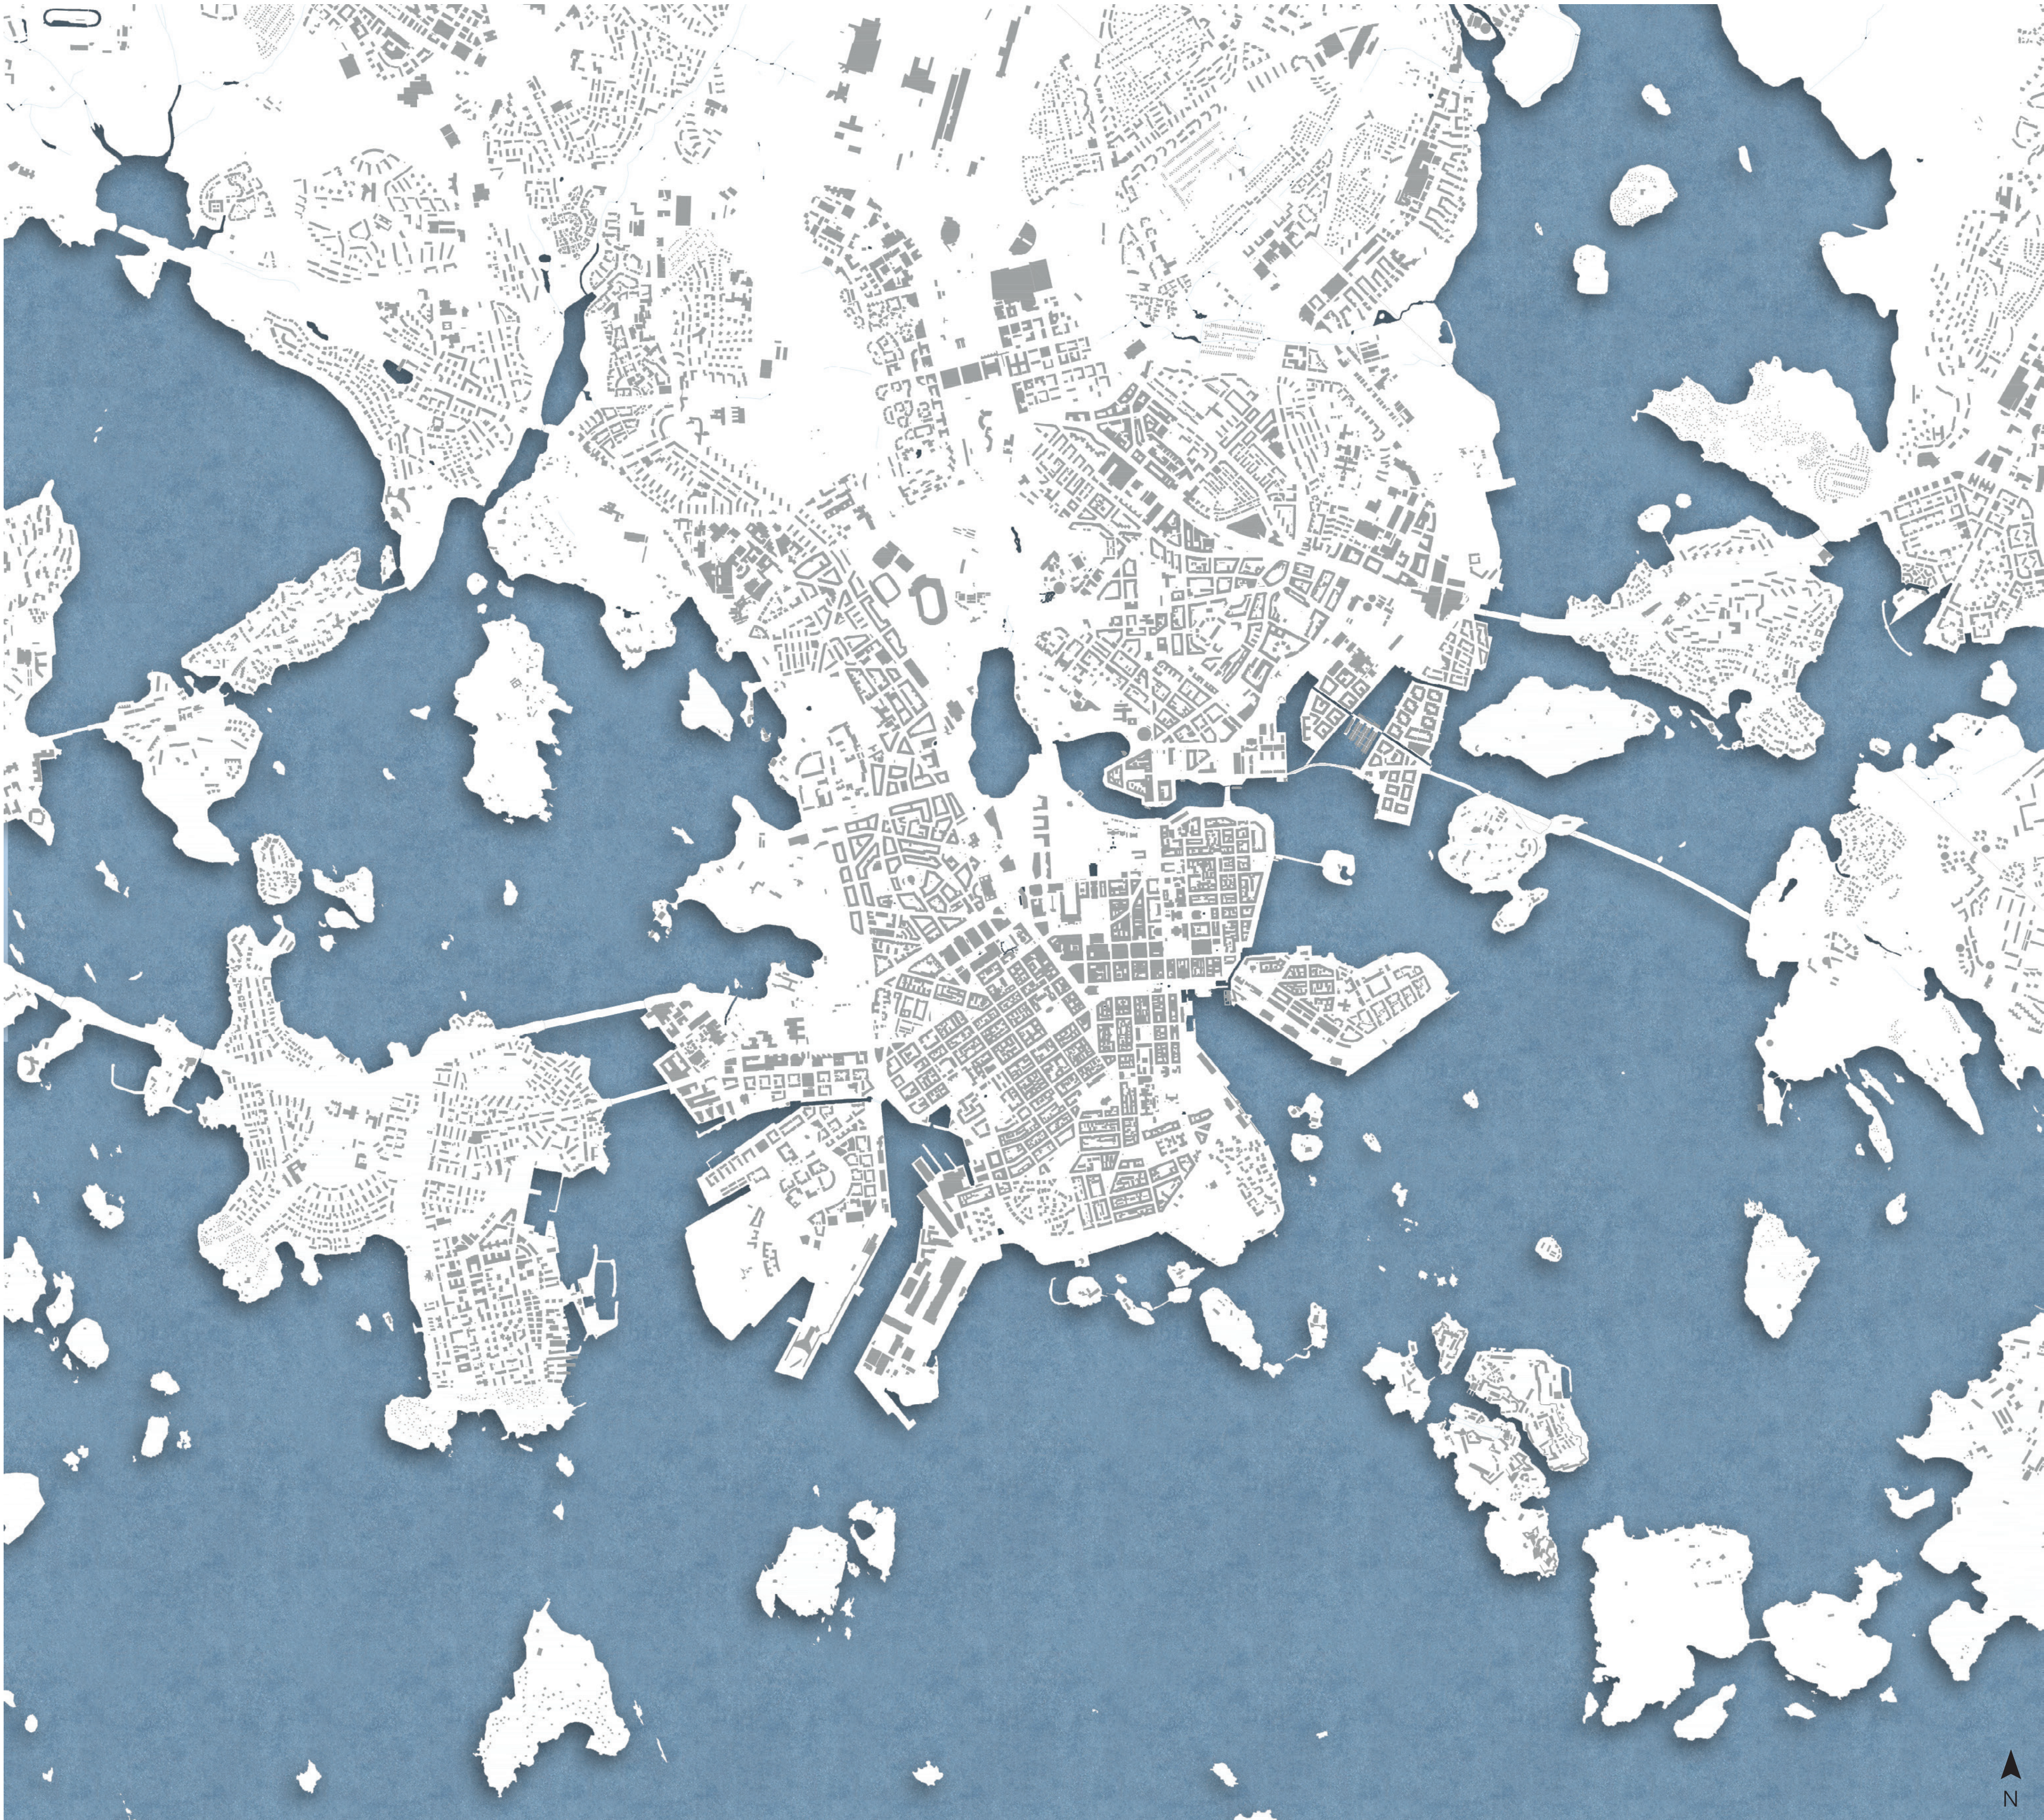



Entre terre et mer - Une communauté flottante au cœur d’Helsinki

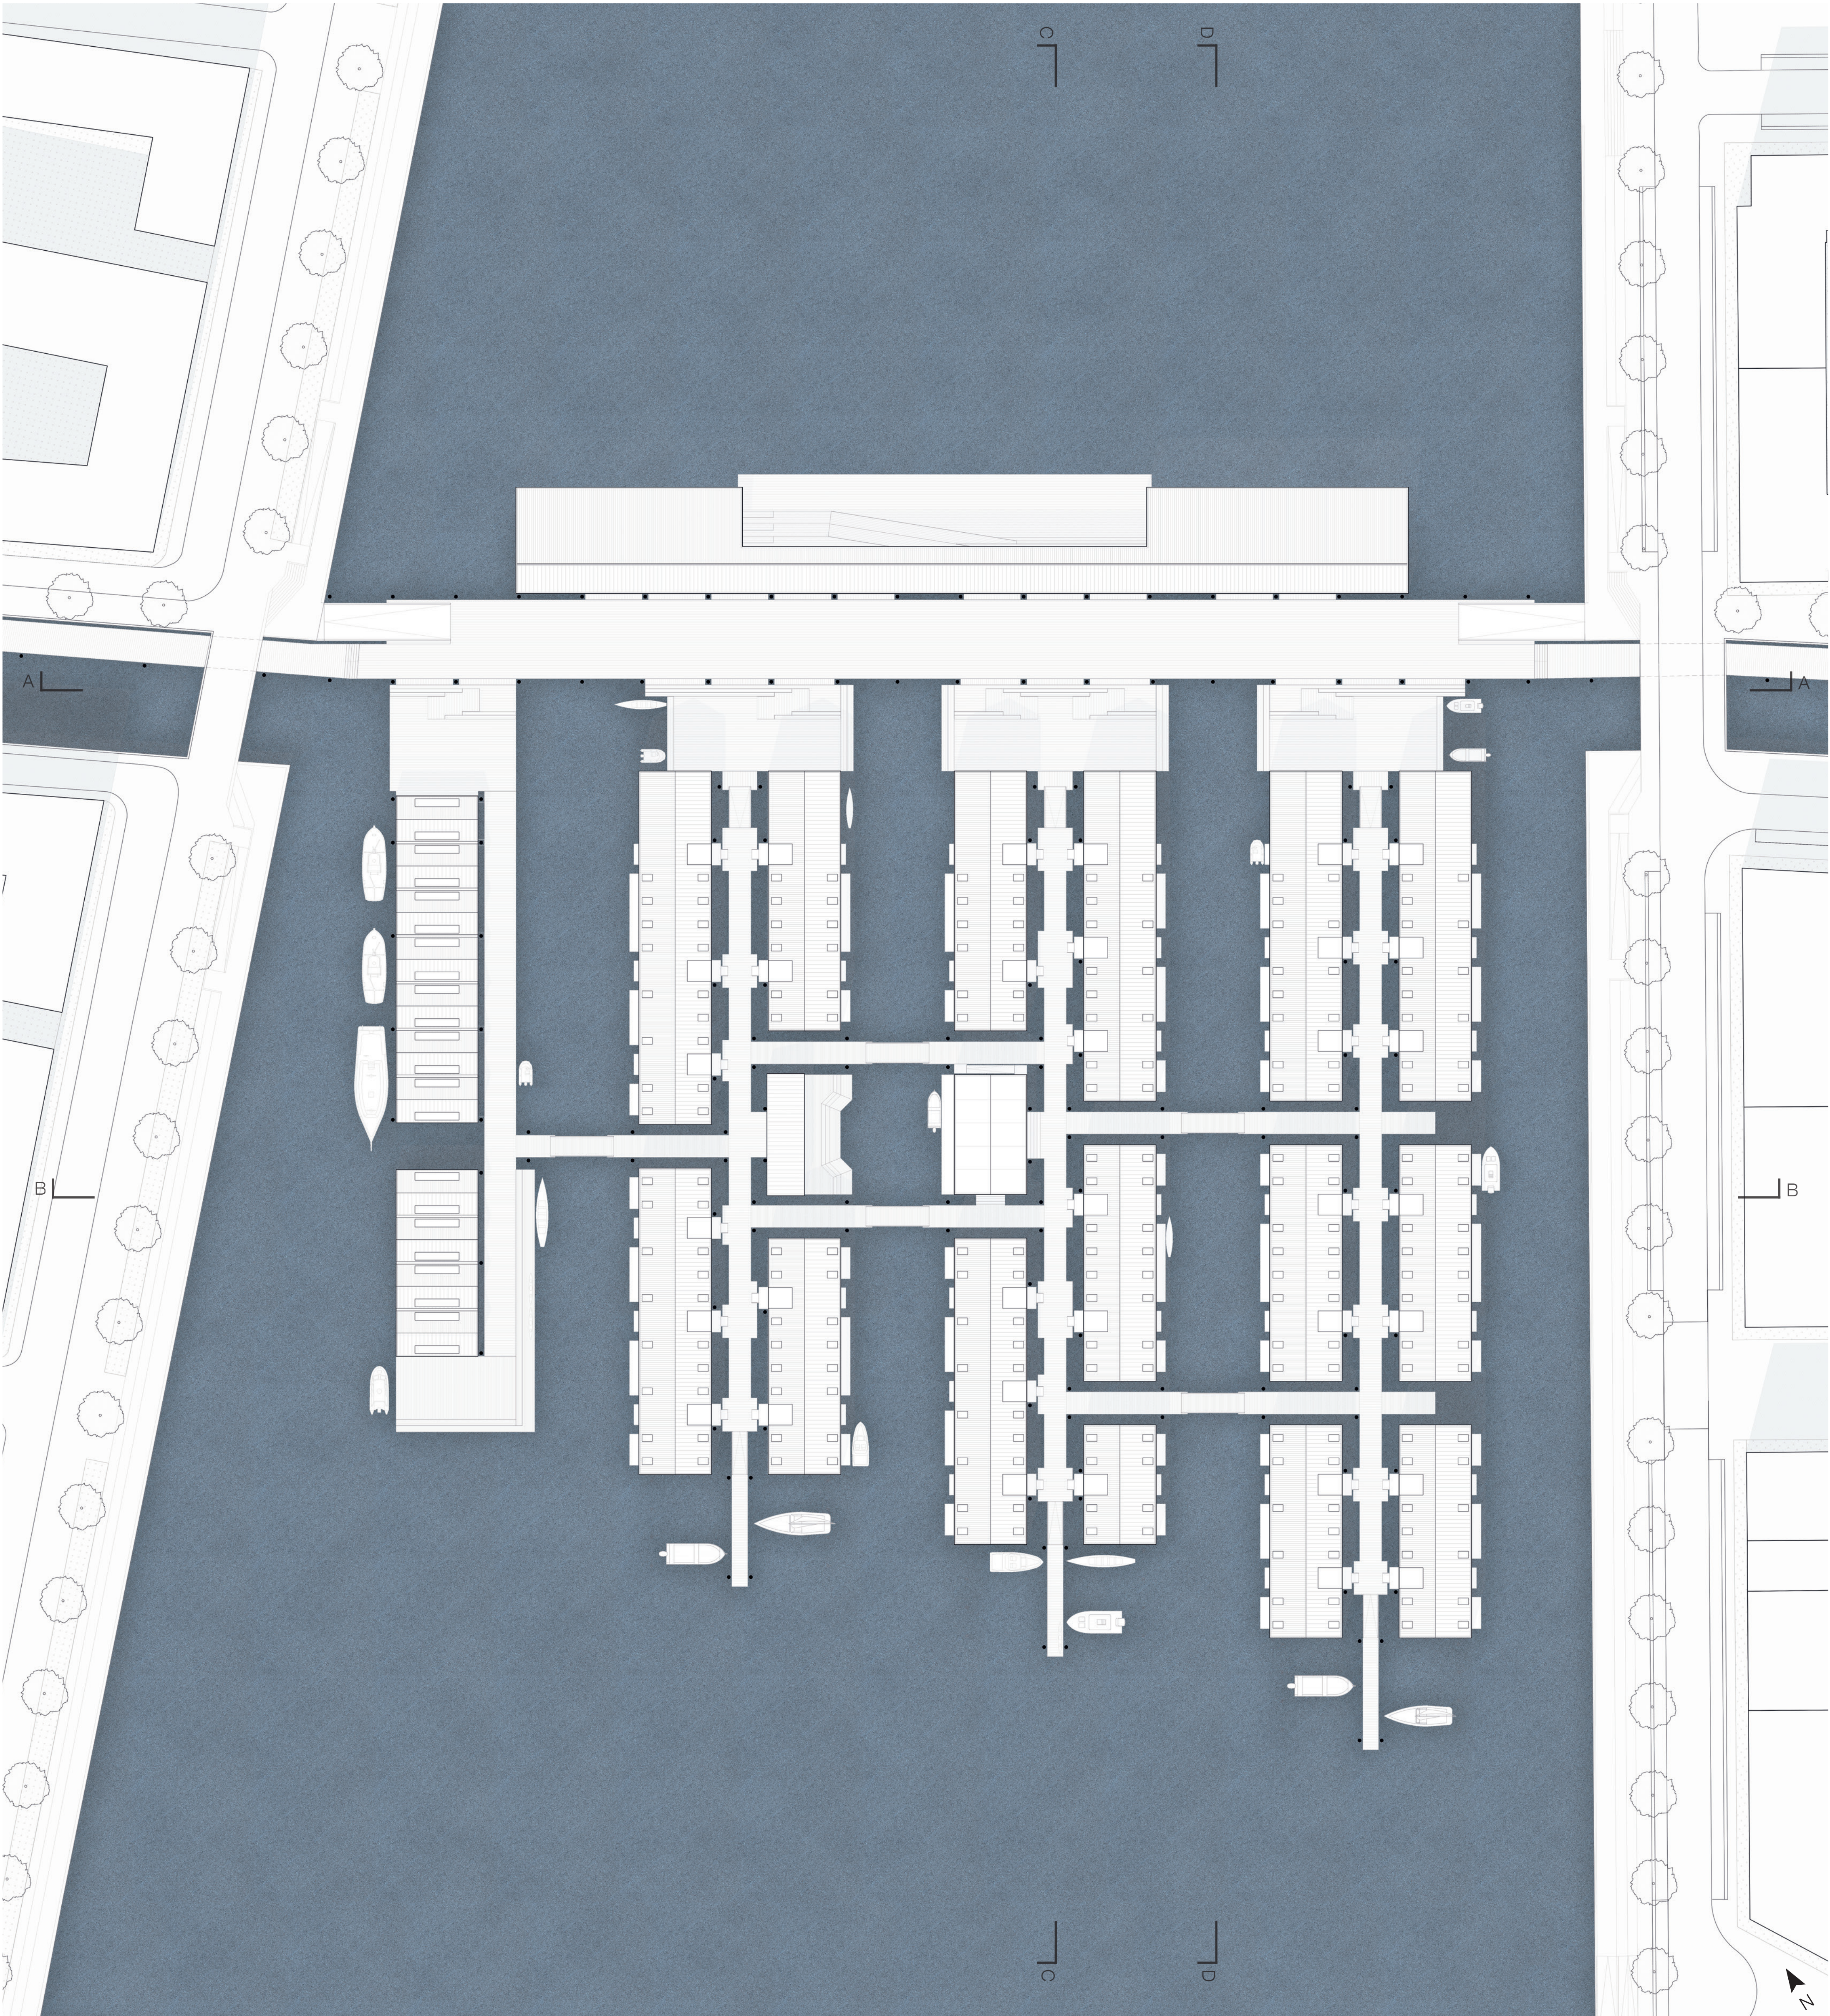

Plan d'Helsinki 1:20'000

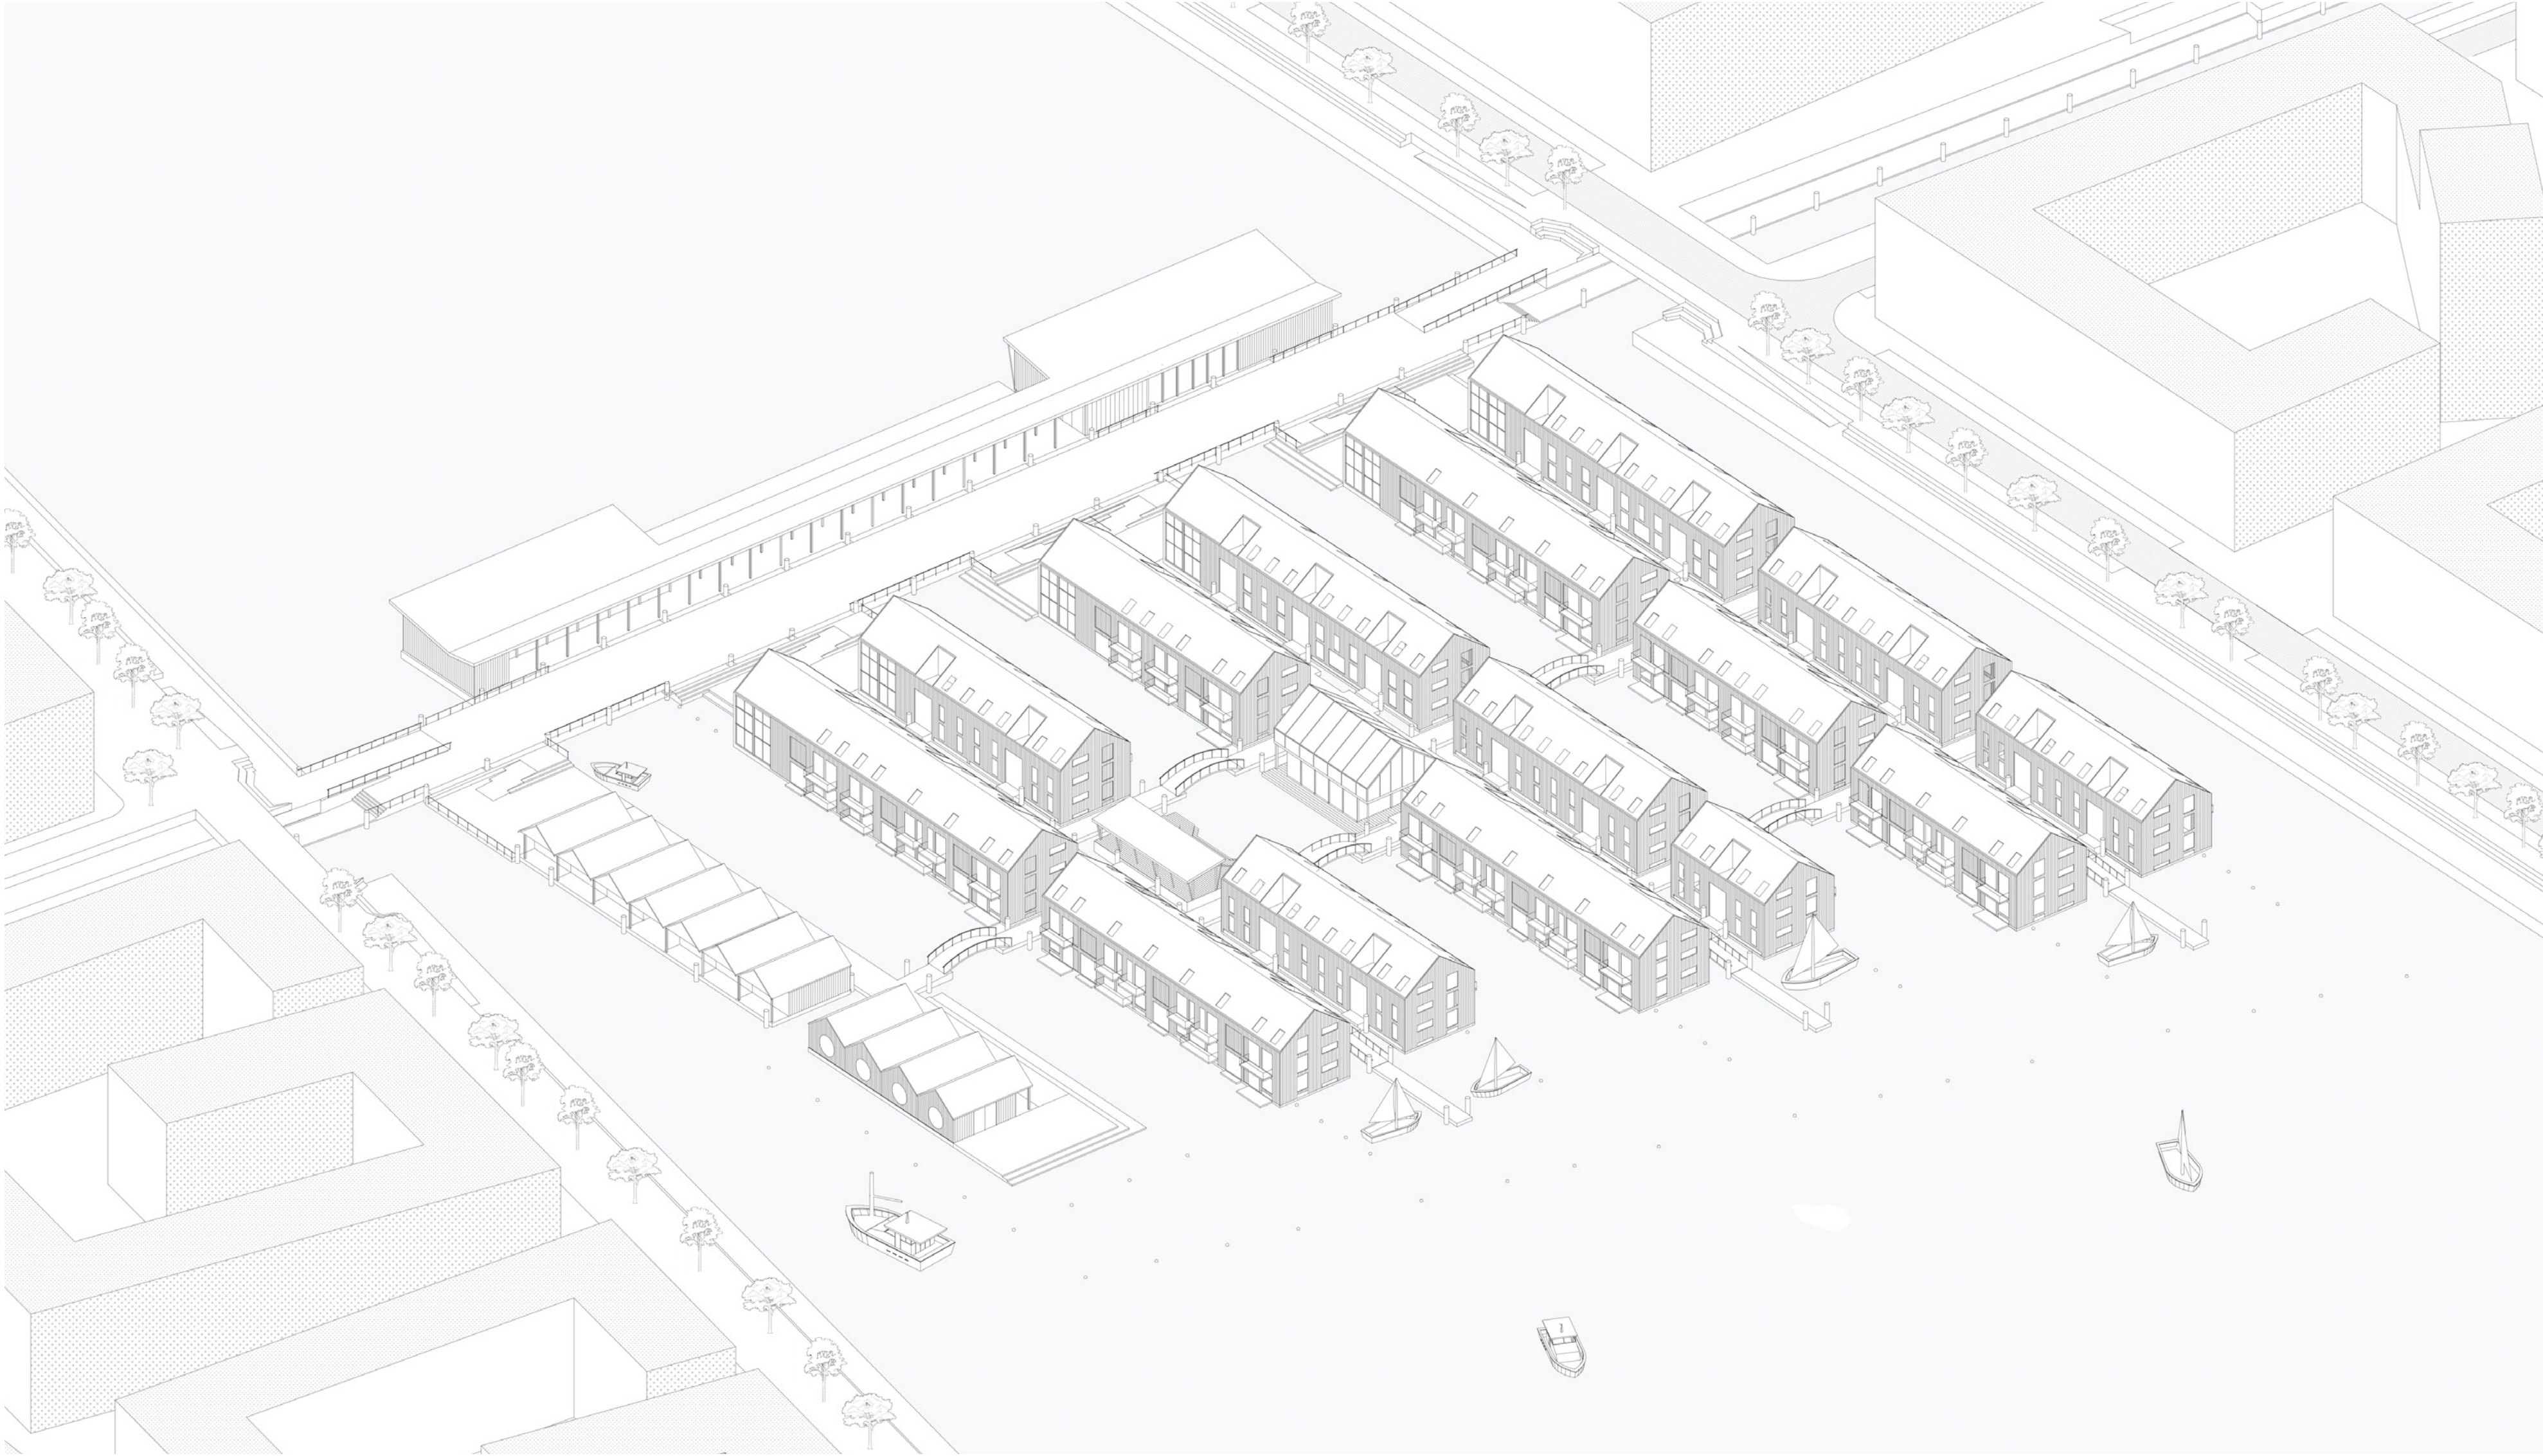

Plan de site 1:500

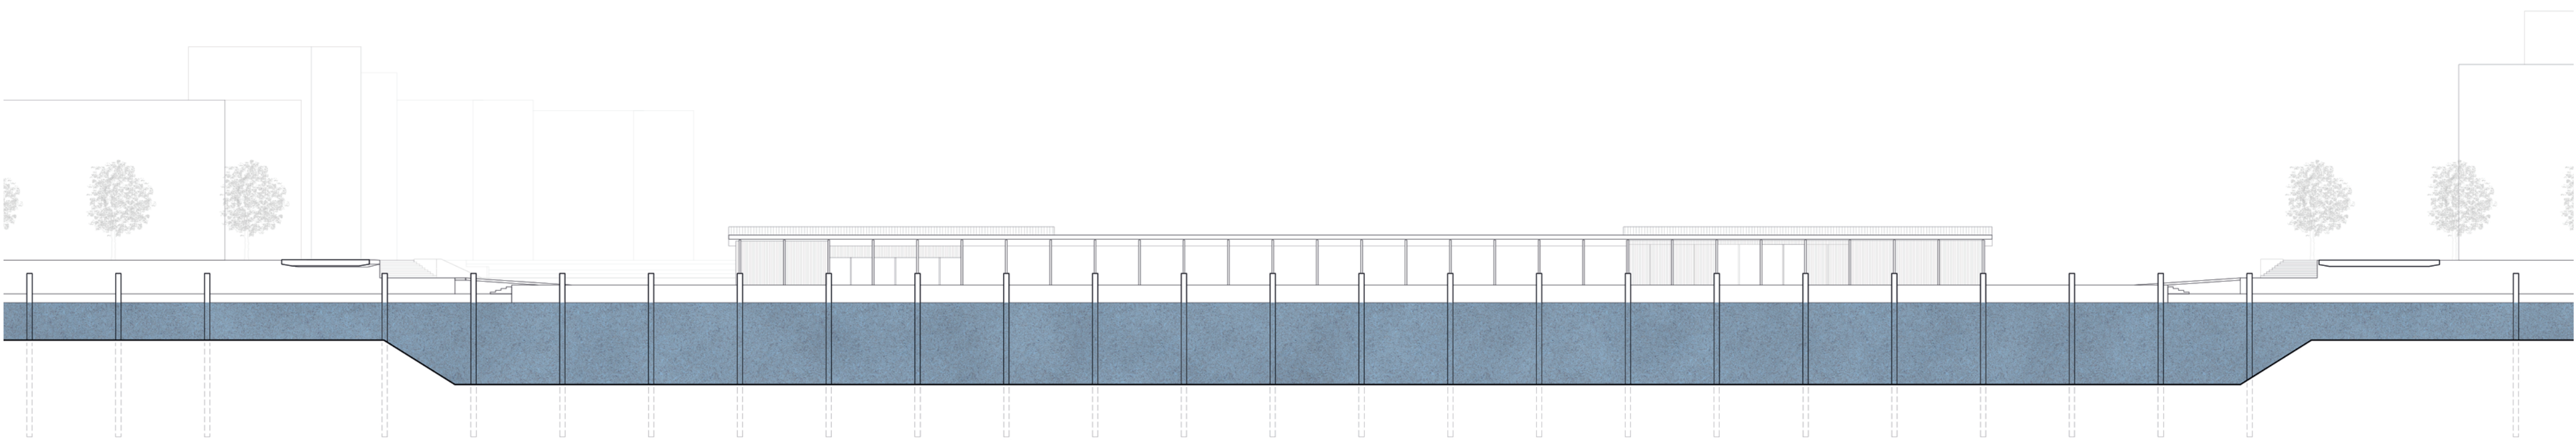

Coupe passerelle urbaine AA 1:500





Perspective constructive 1:50



Promenade urbaine



Vie communautaire



Espace domestique





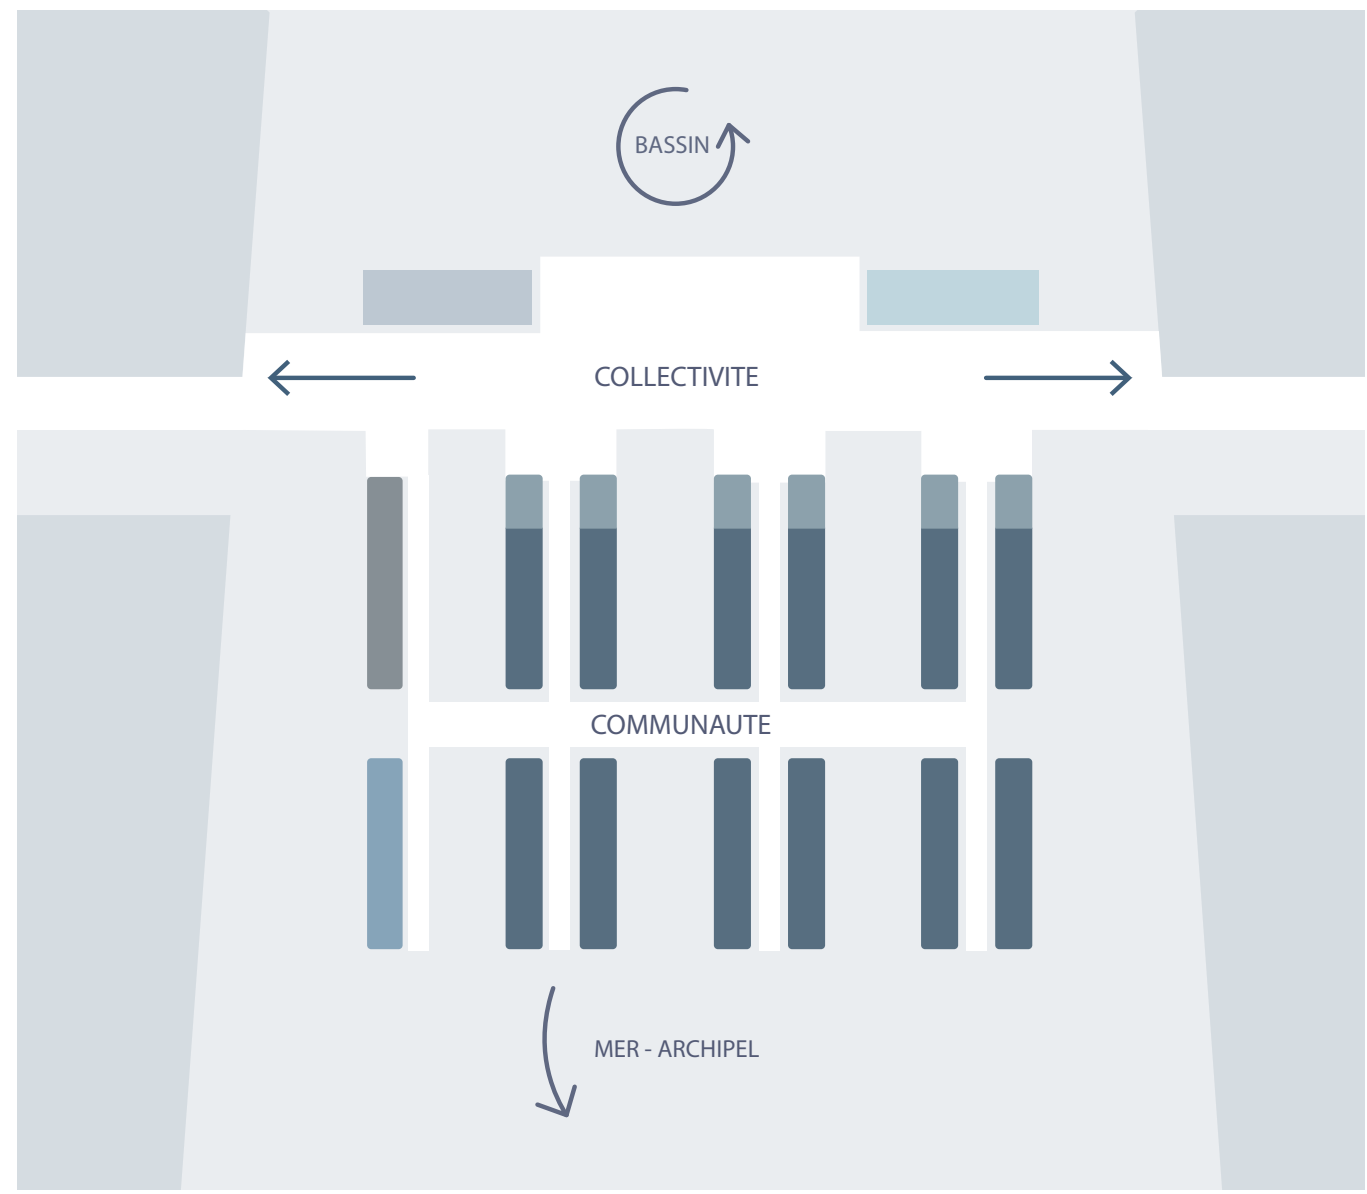


Schéma d'implantation + Collectivité - Communauté


- Sauna
- Programmes publics
- Maison de la pêche
- Restaurant
- Logements
- Hangar à embarcations

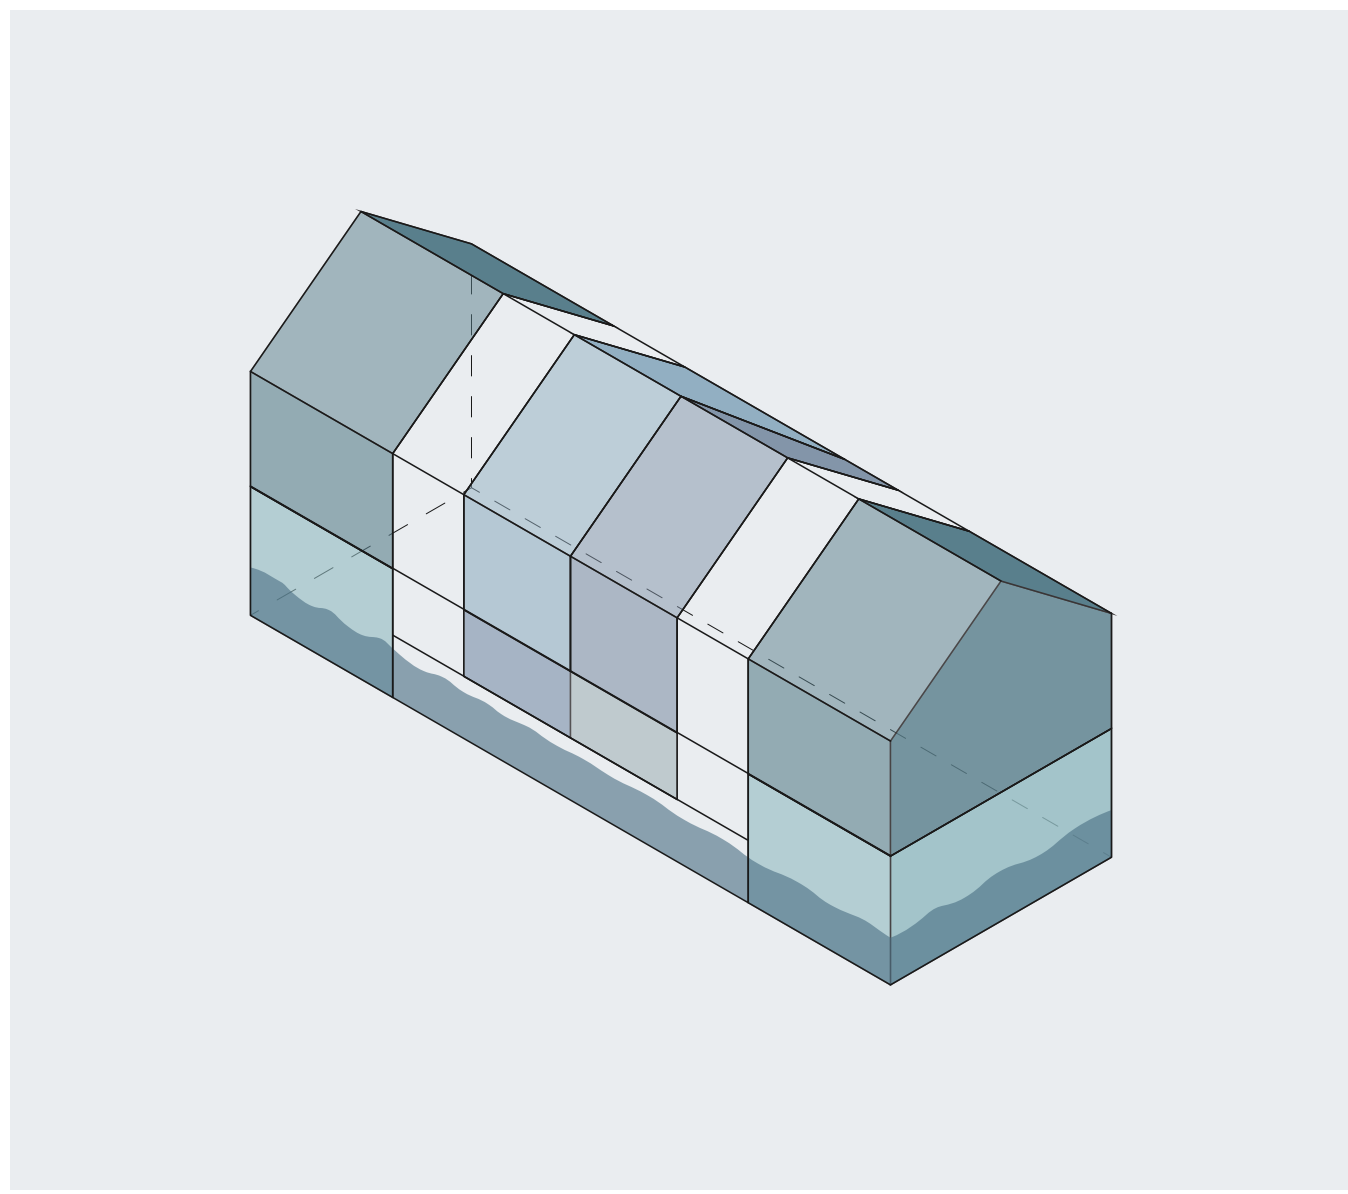


Barre d'habitation type : DUPLEX

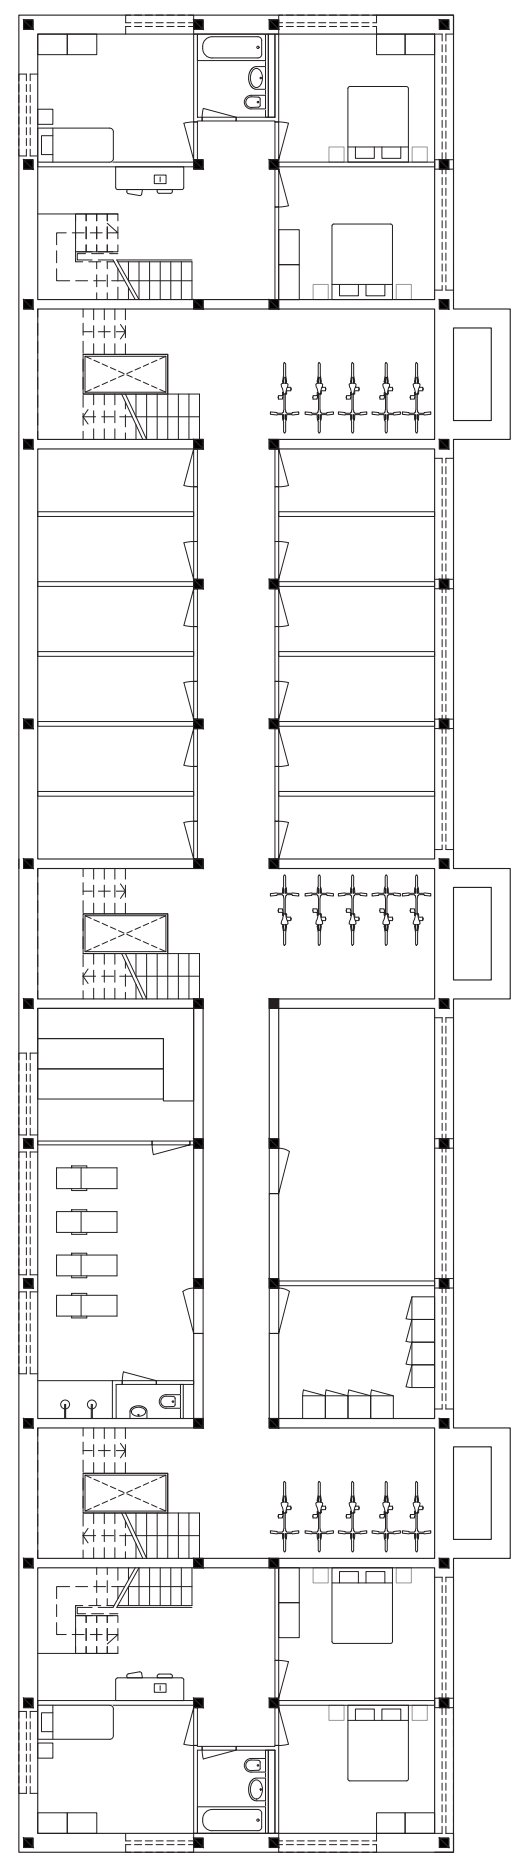


Niveau semi-immergée

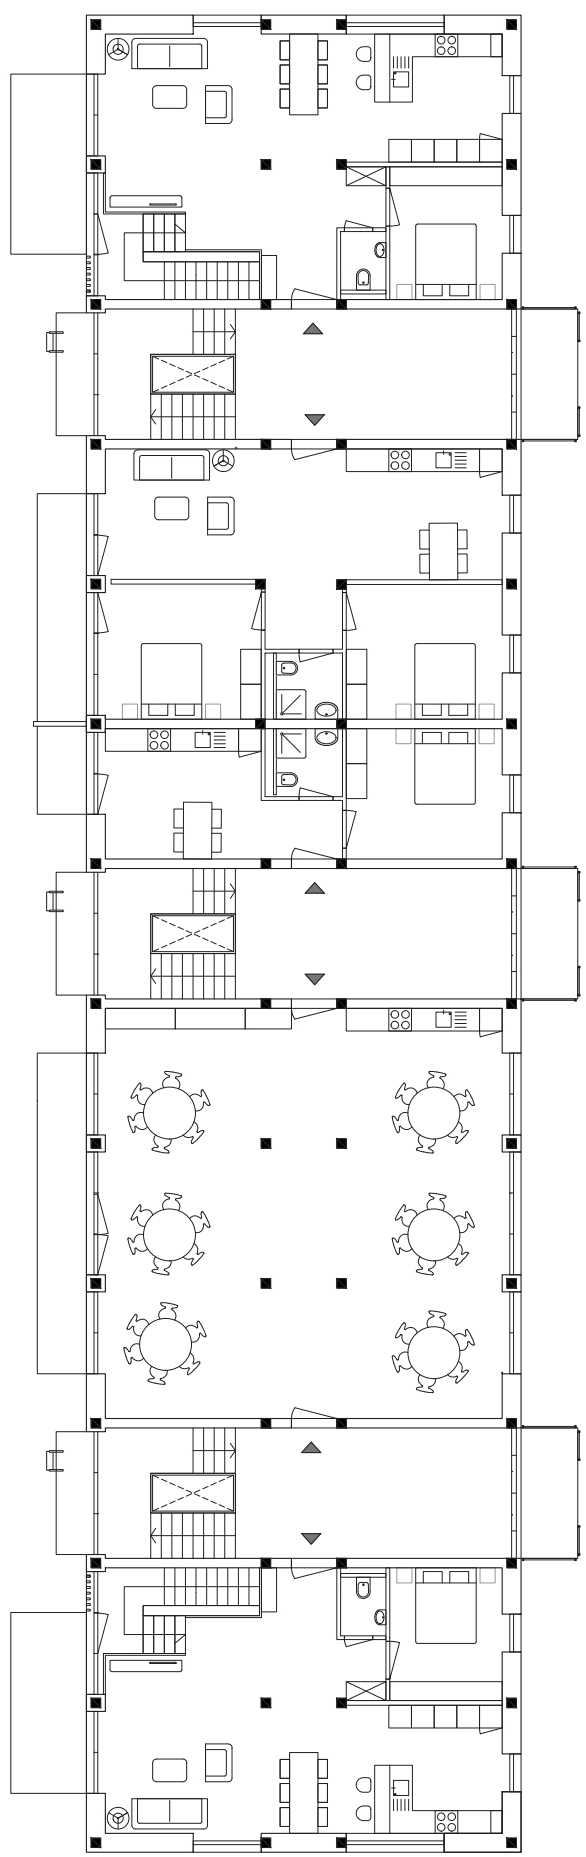

Rez-de-chaussée

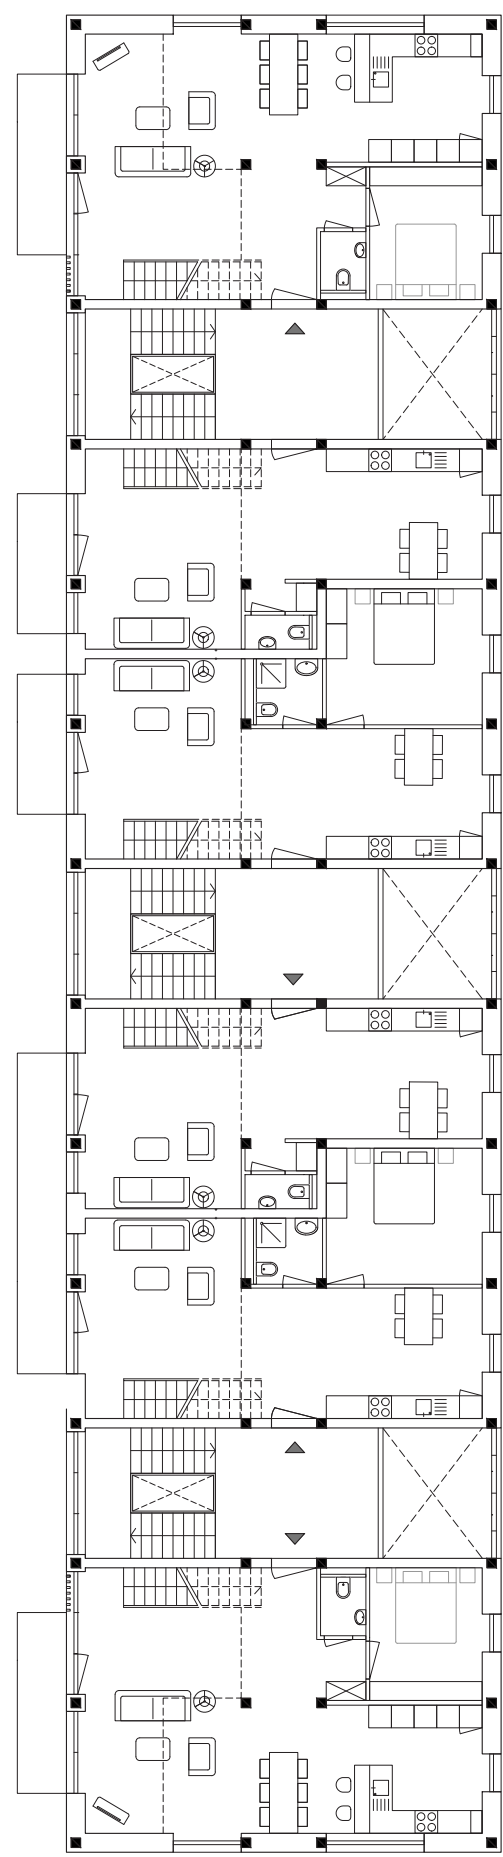


1er étage

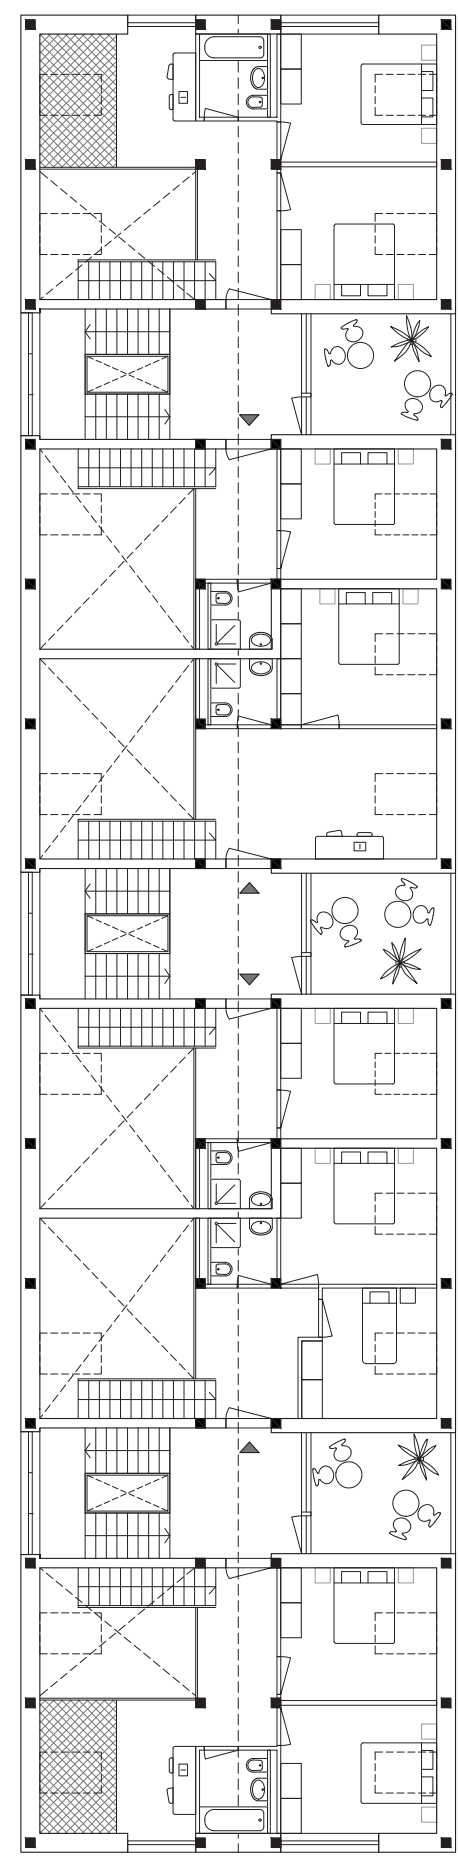


2eme étage

Etages d'une barre de logement

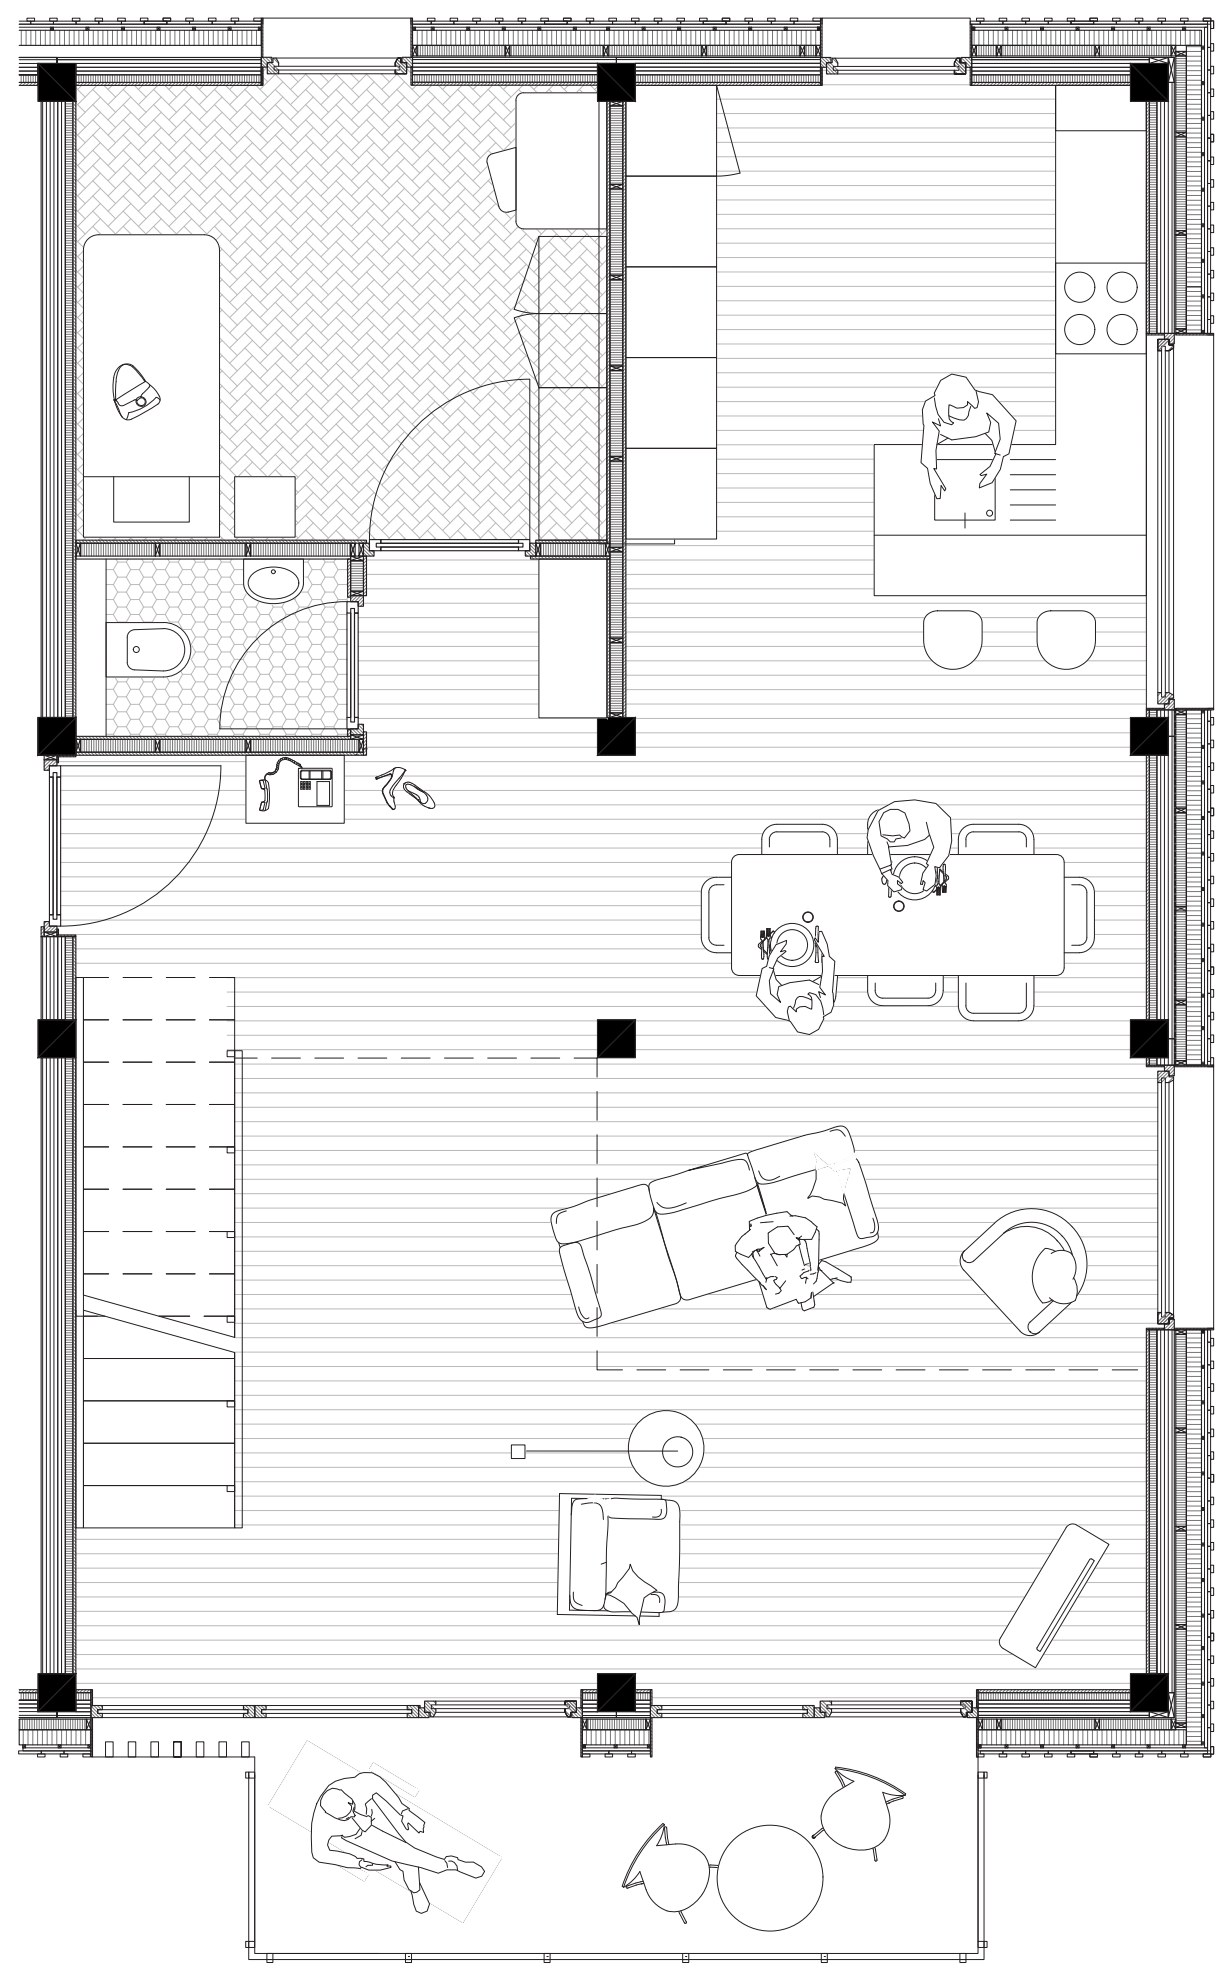

Etage inférieur

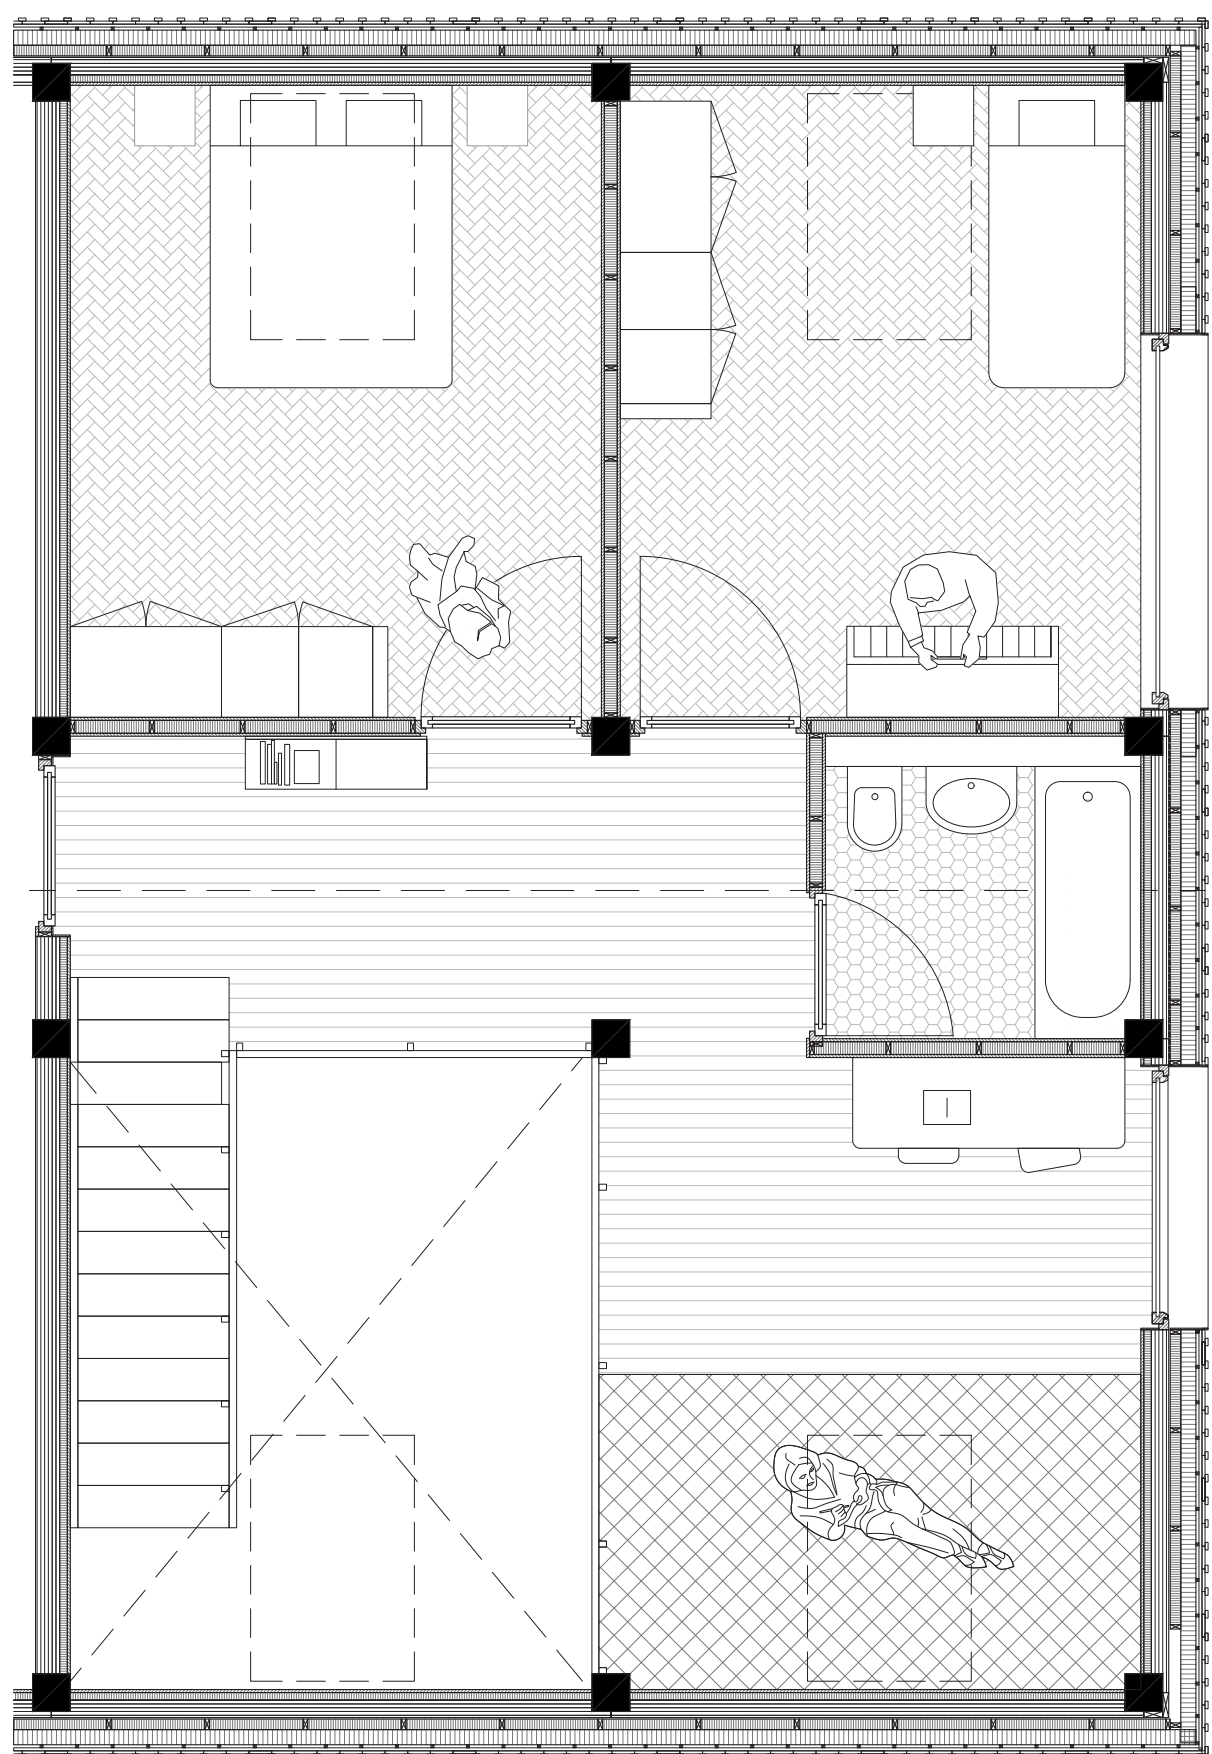


Etage supérieur

Une unité type : Duplex




Plan du quartier d'habitation 1:200




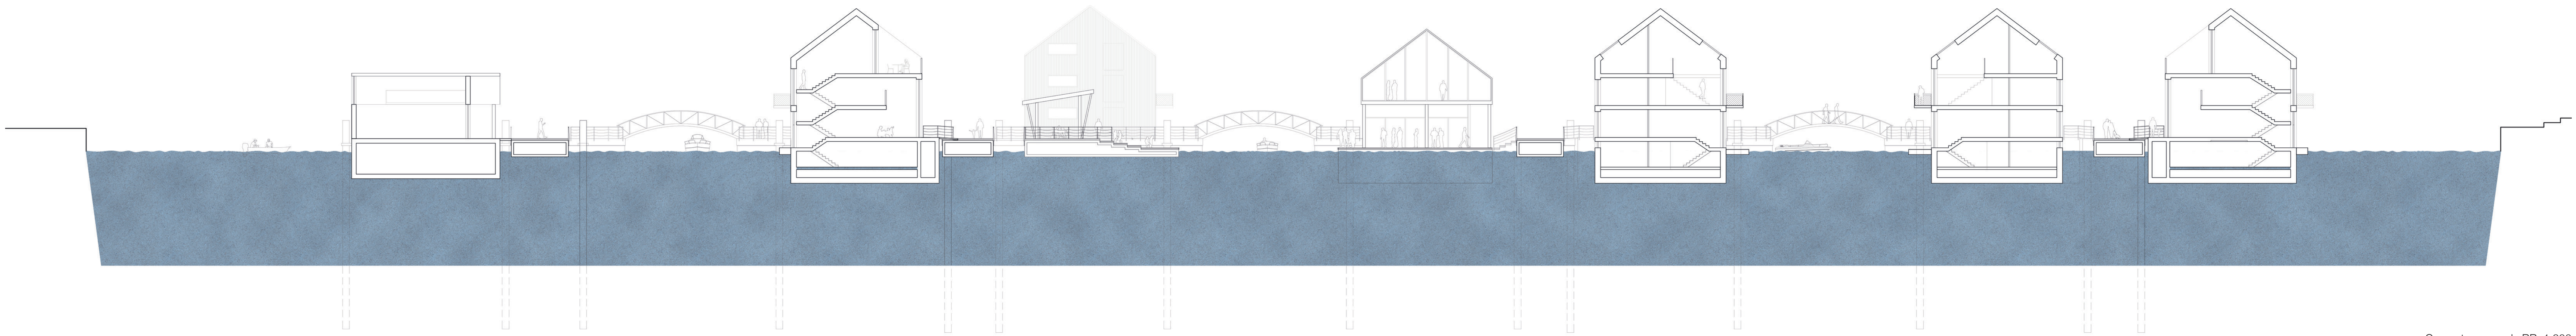

Coupe transversale BB 1:200

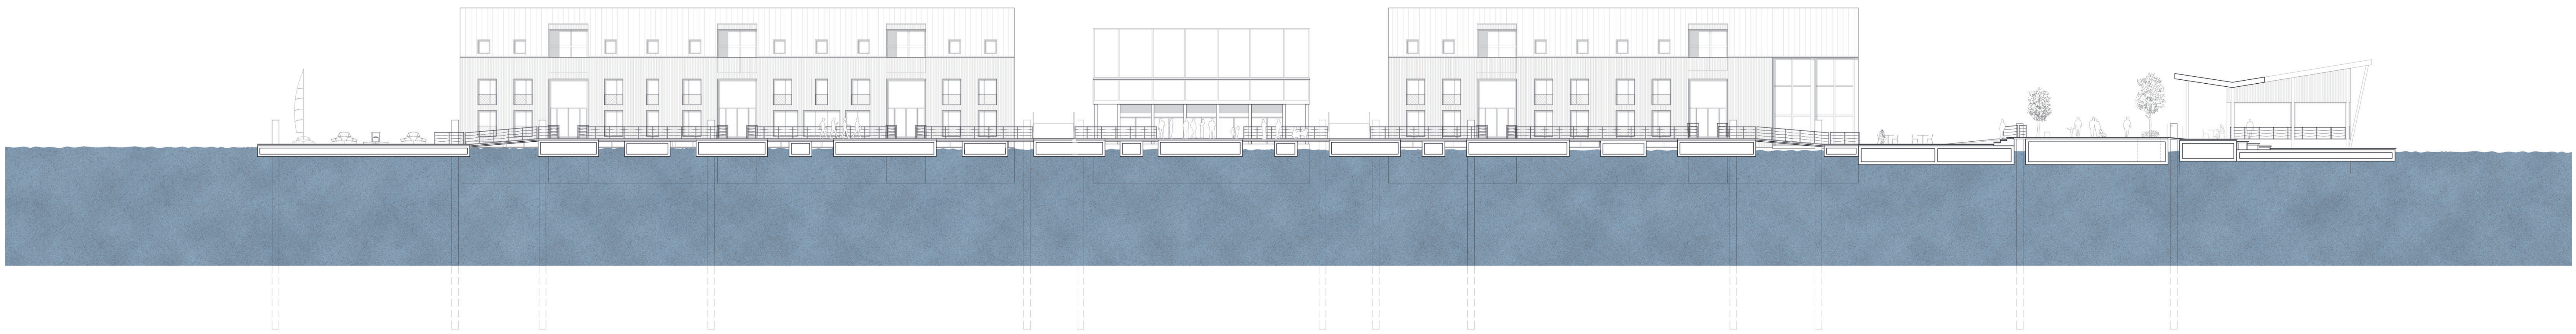

Coupe sur circulation interne au quartier CC 1:200

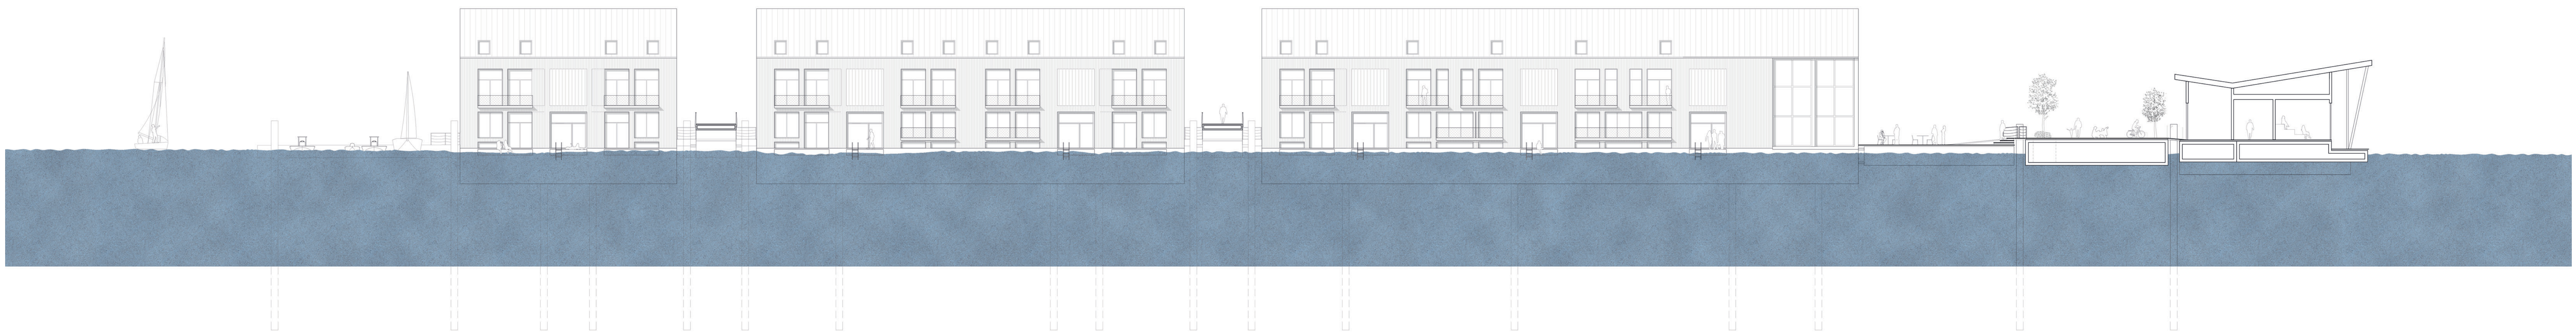

Coupe sur canal DD 1:200