
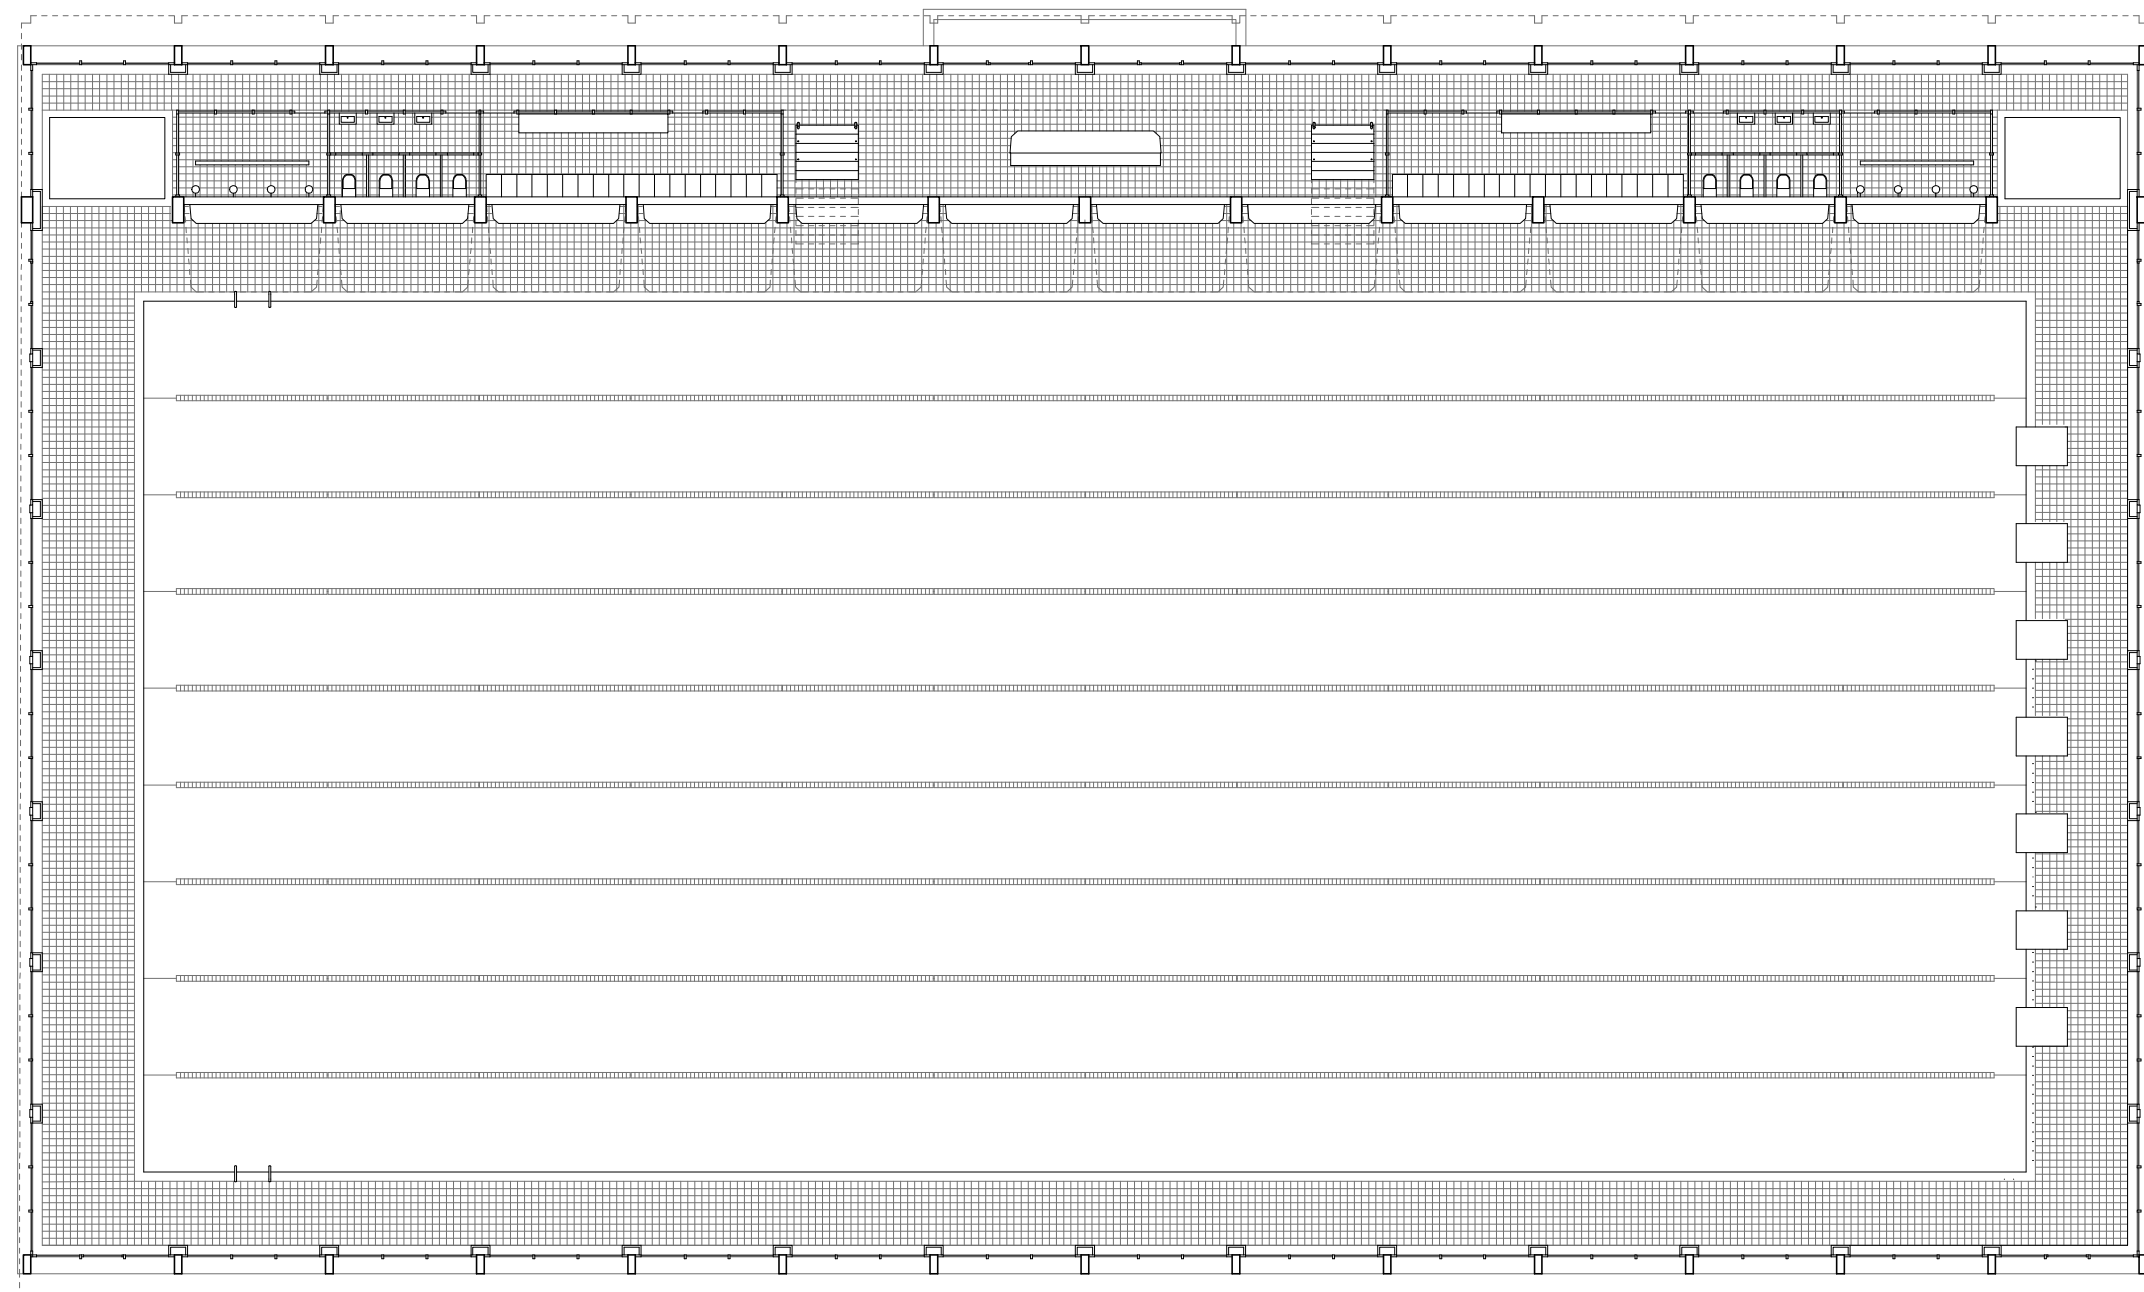
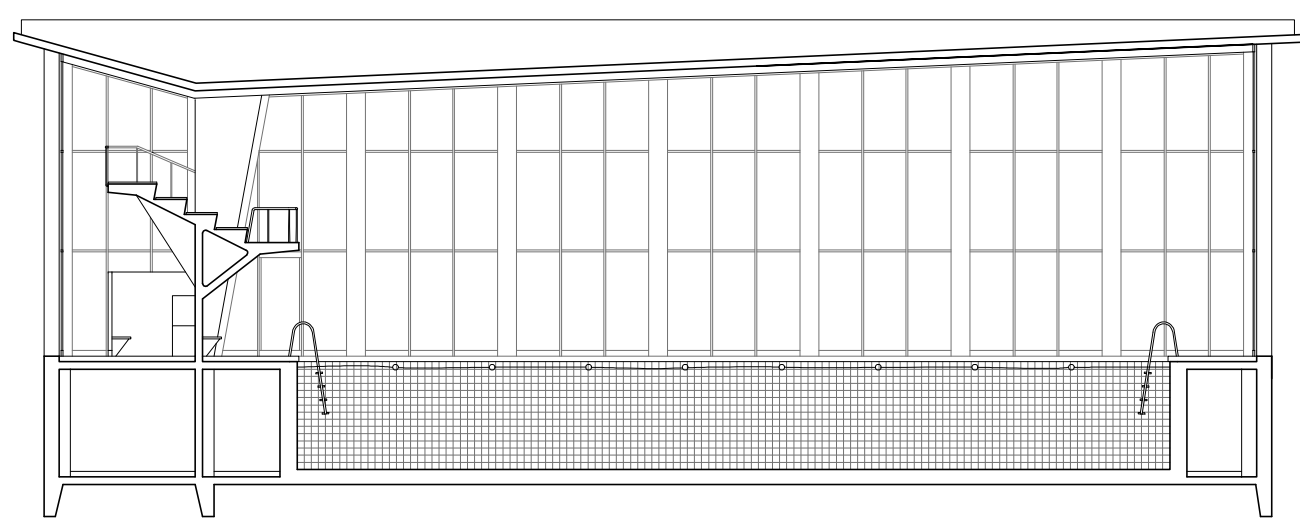


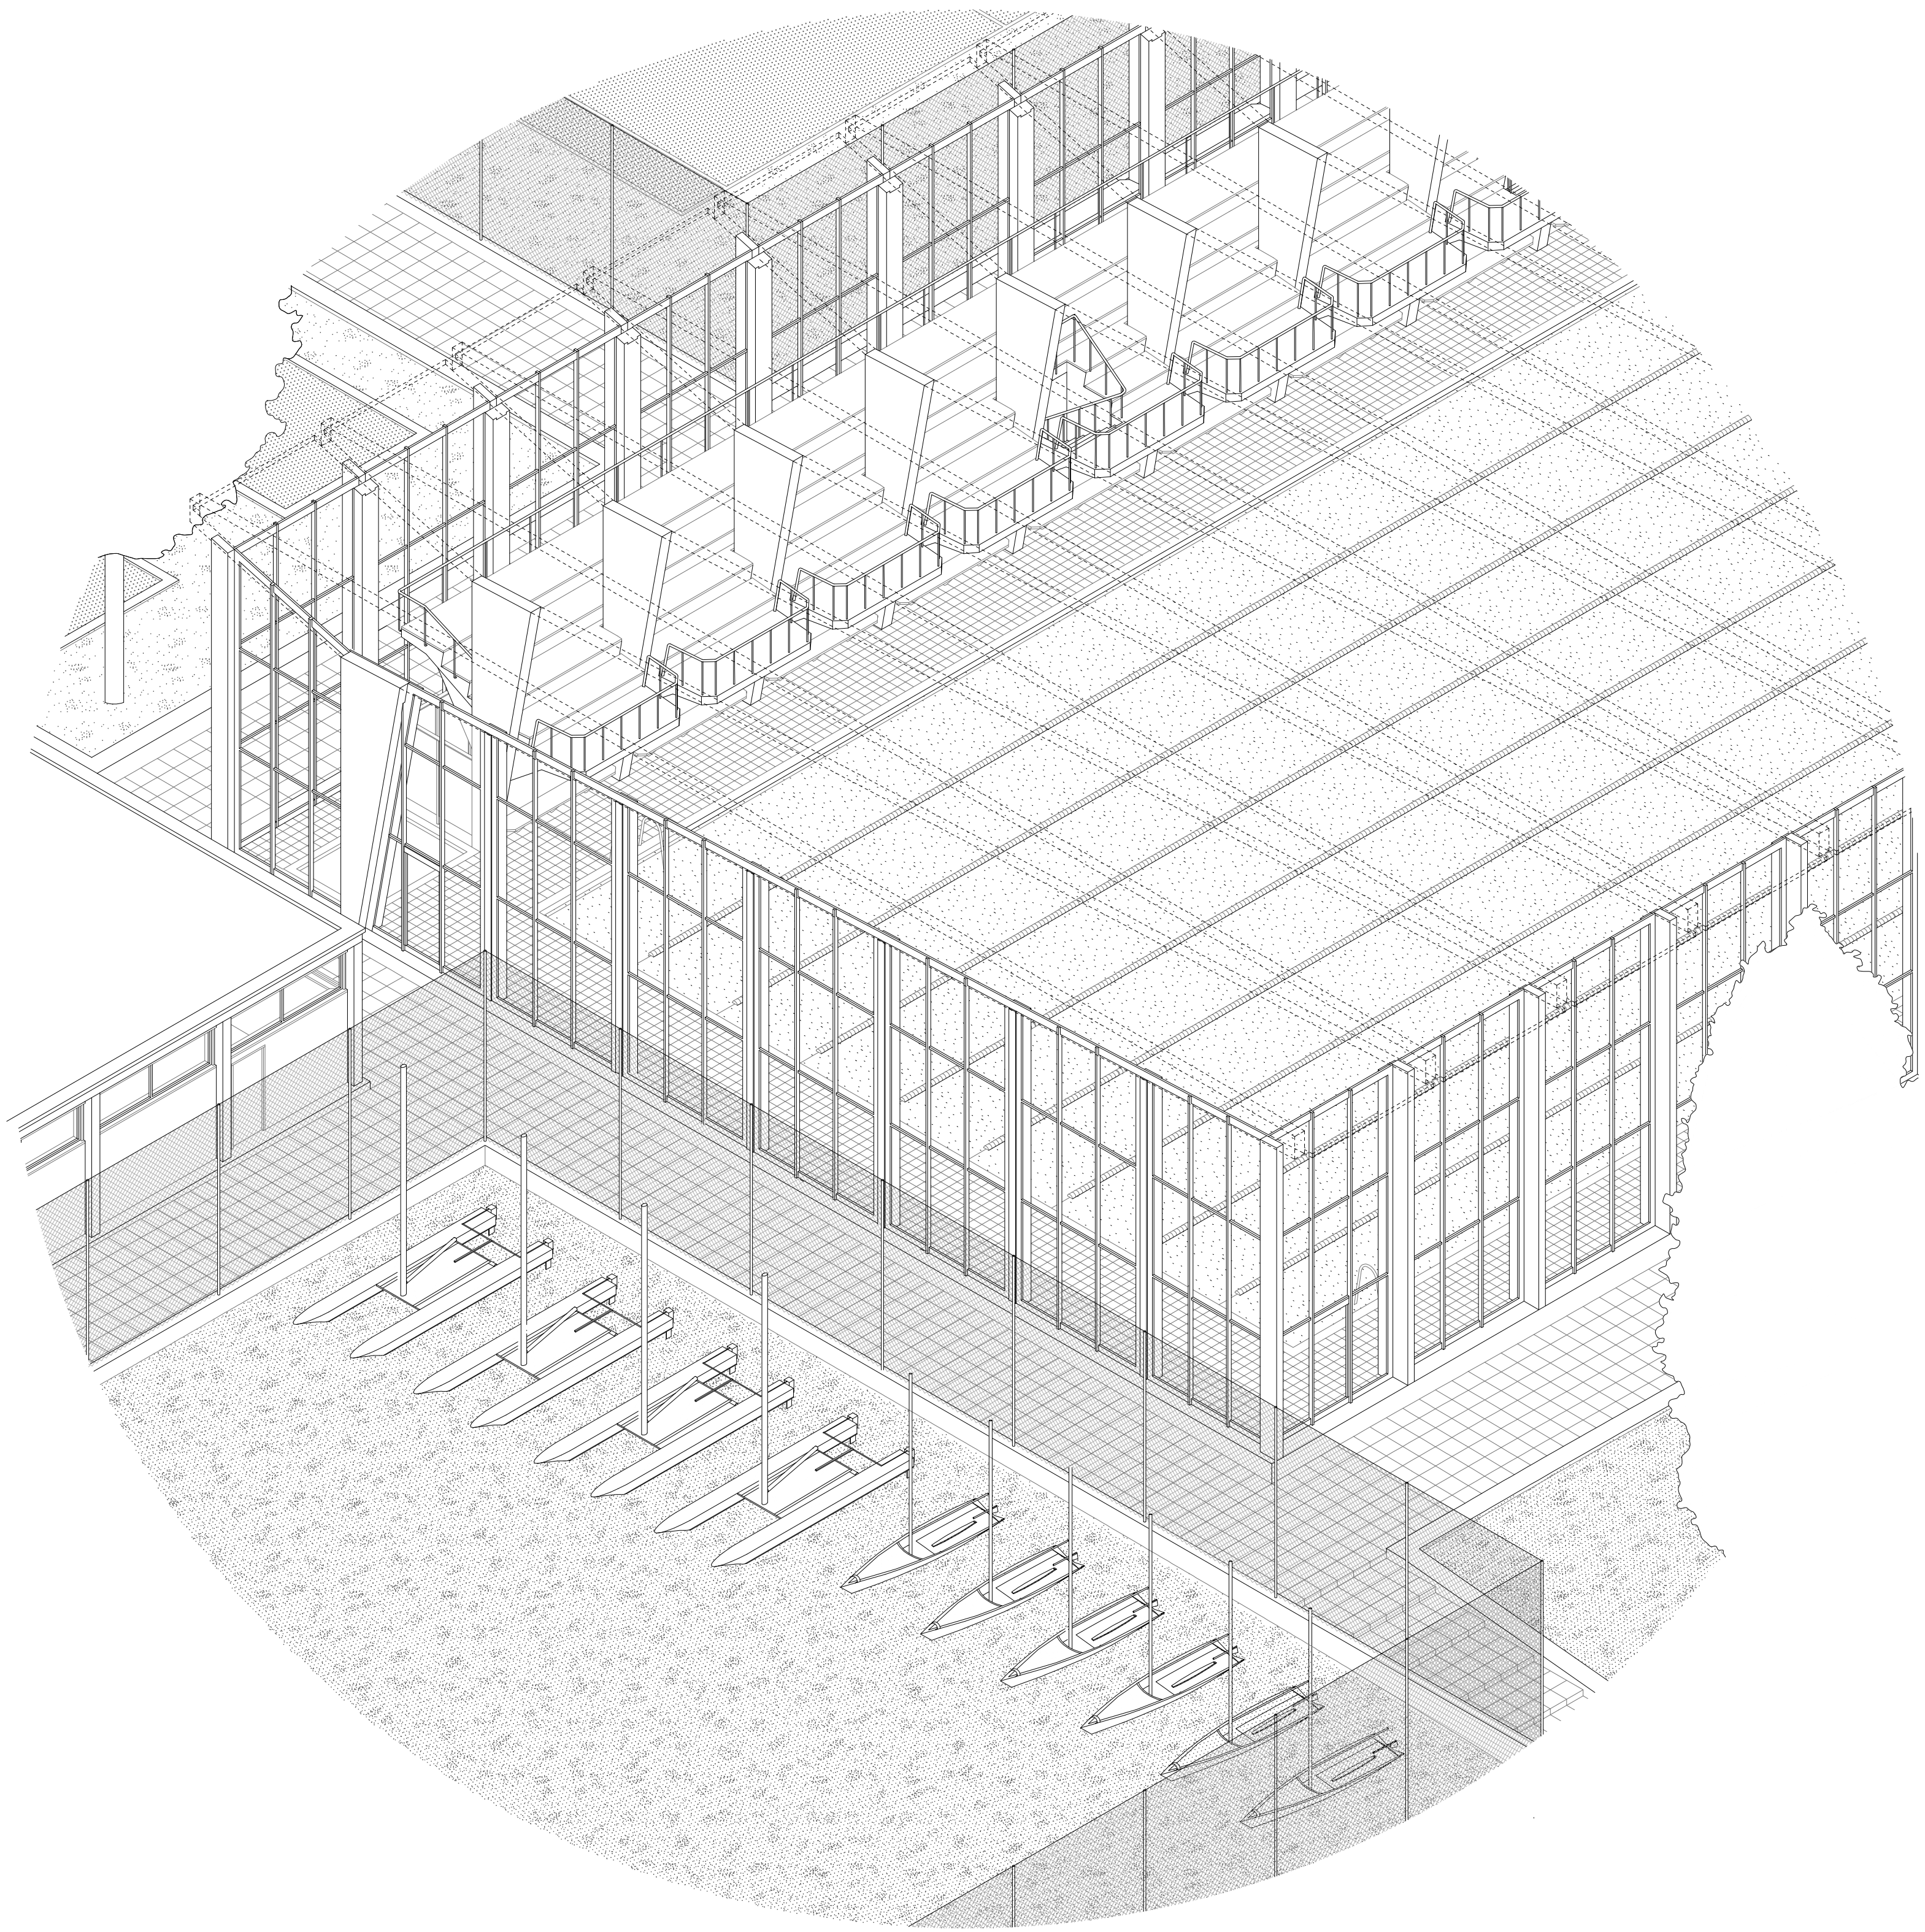

Piscine Couverte
 Axonométrie 1:100, Coupe 1:200, Plan 1:200