



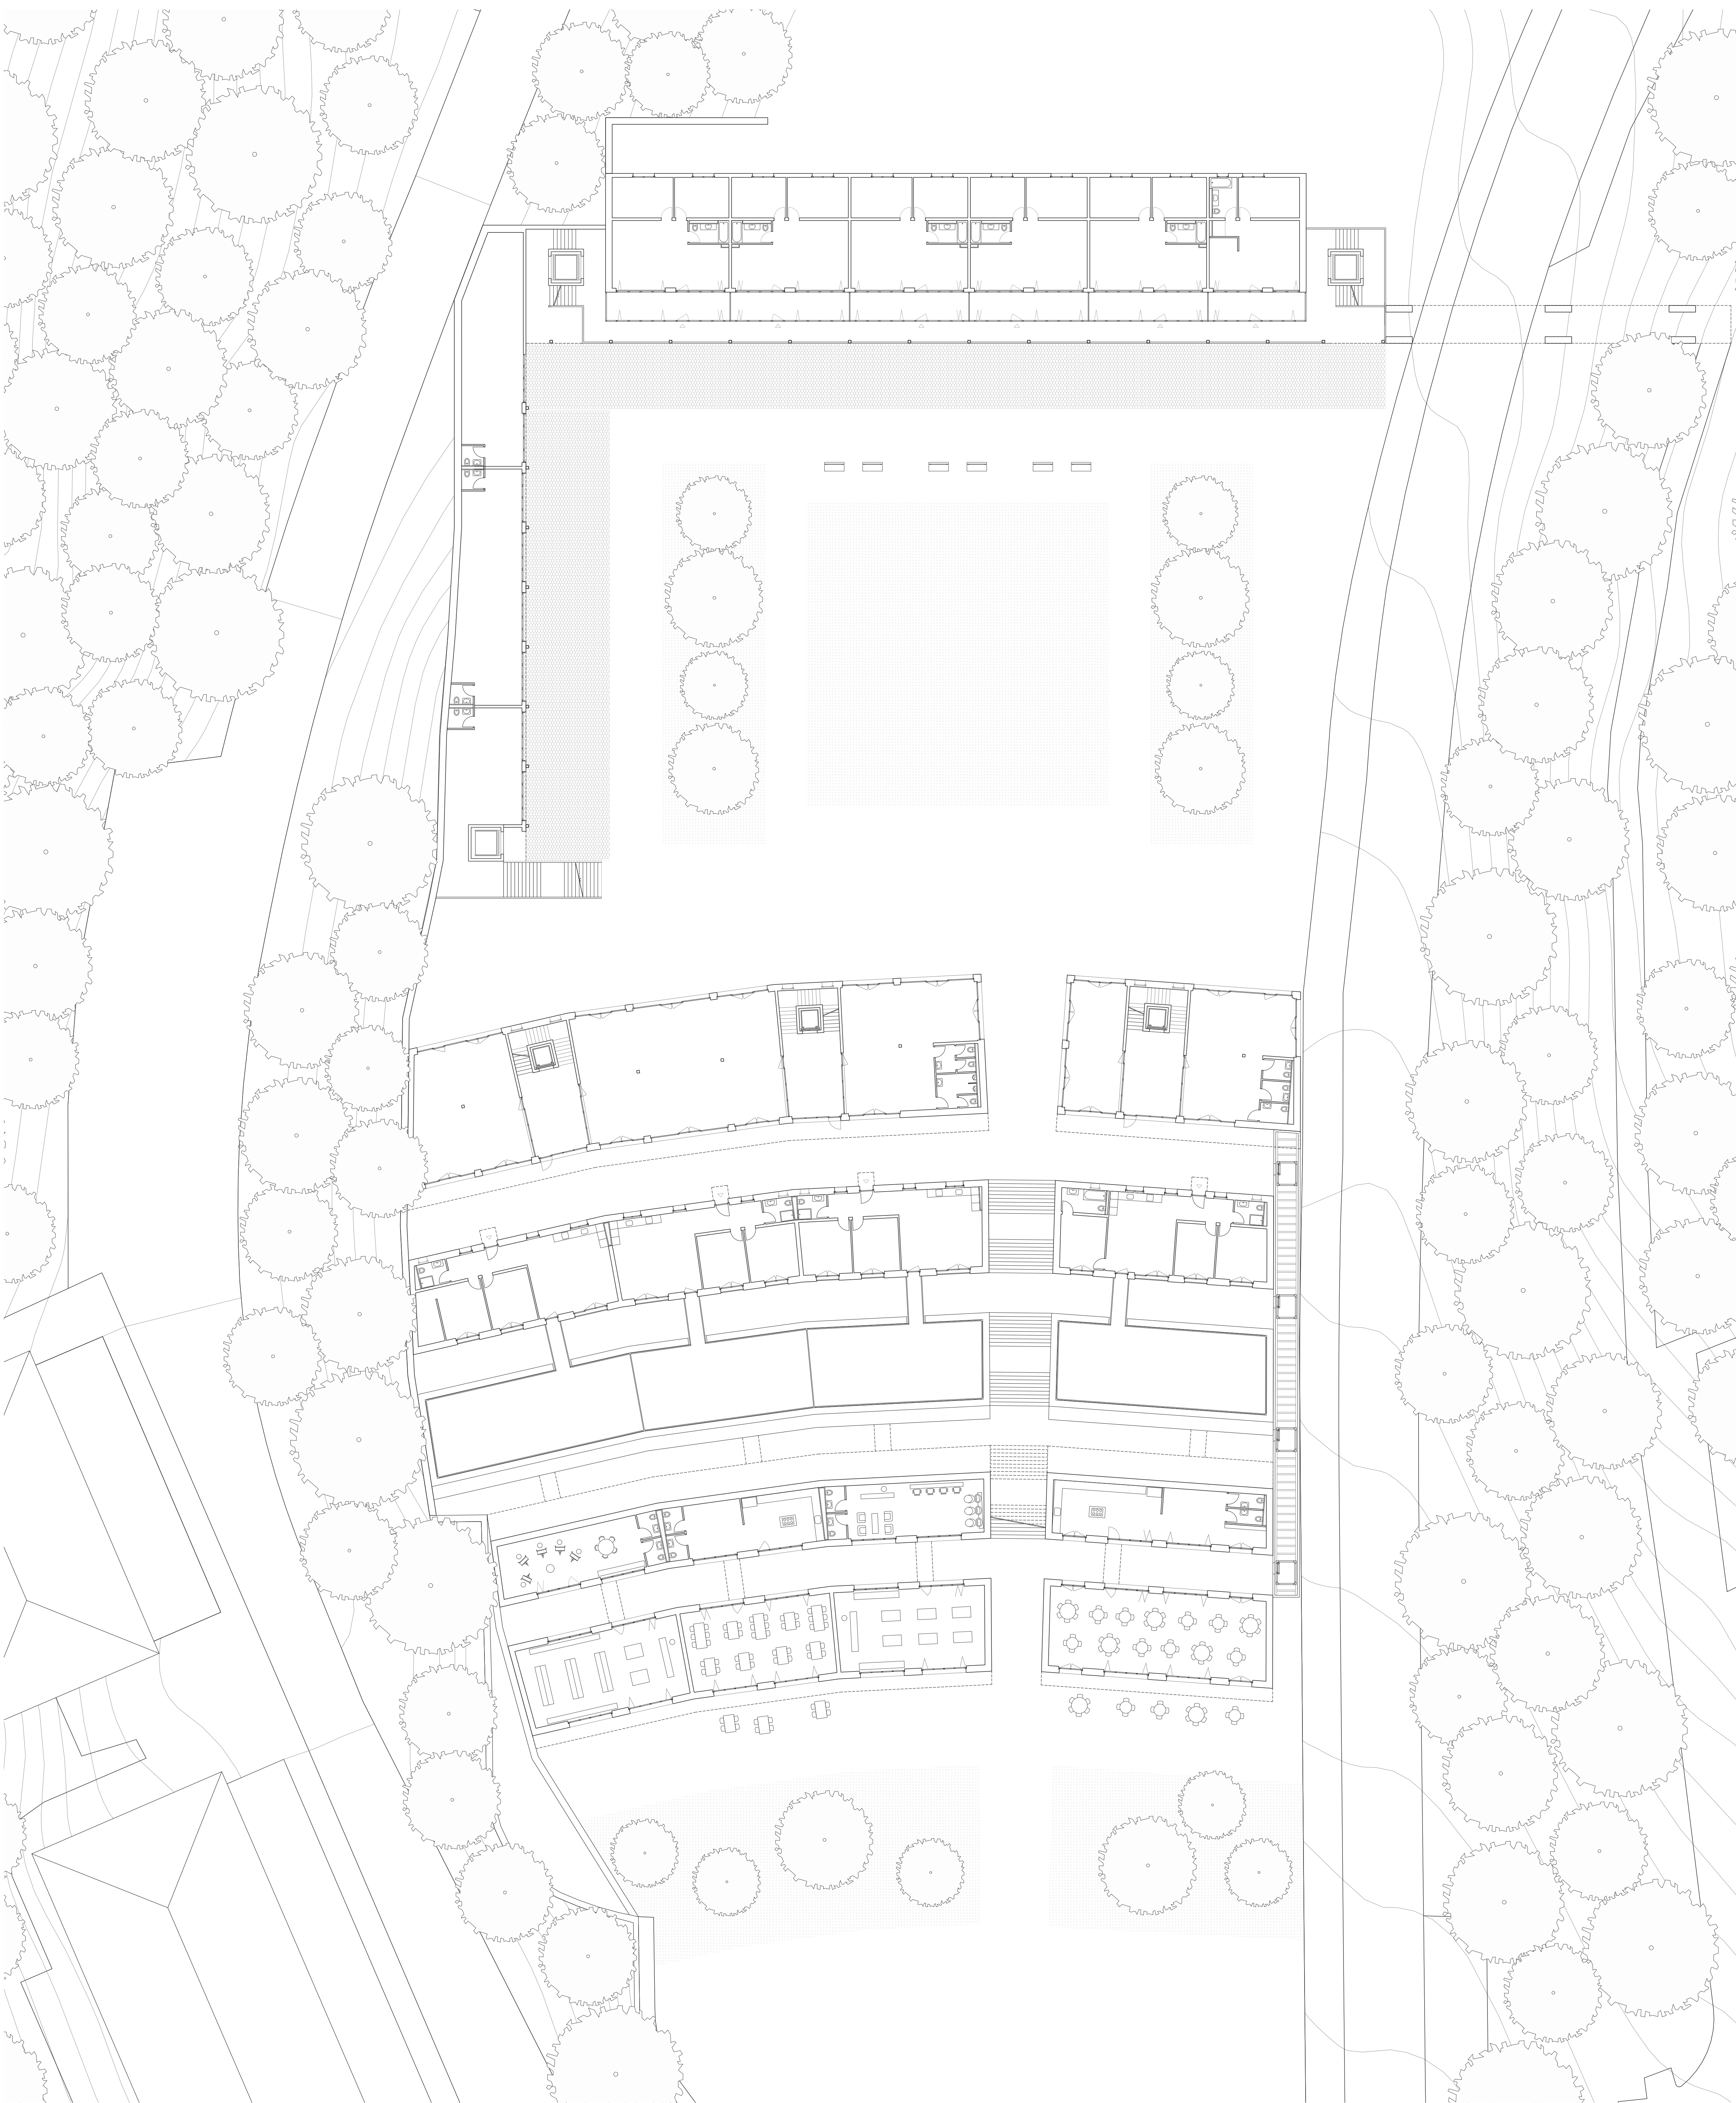

Plan du rez-de-chaussée 1:200

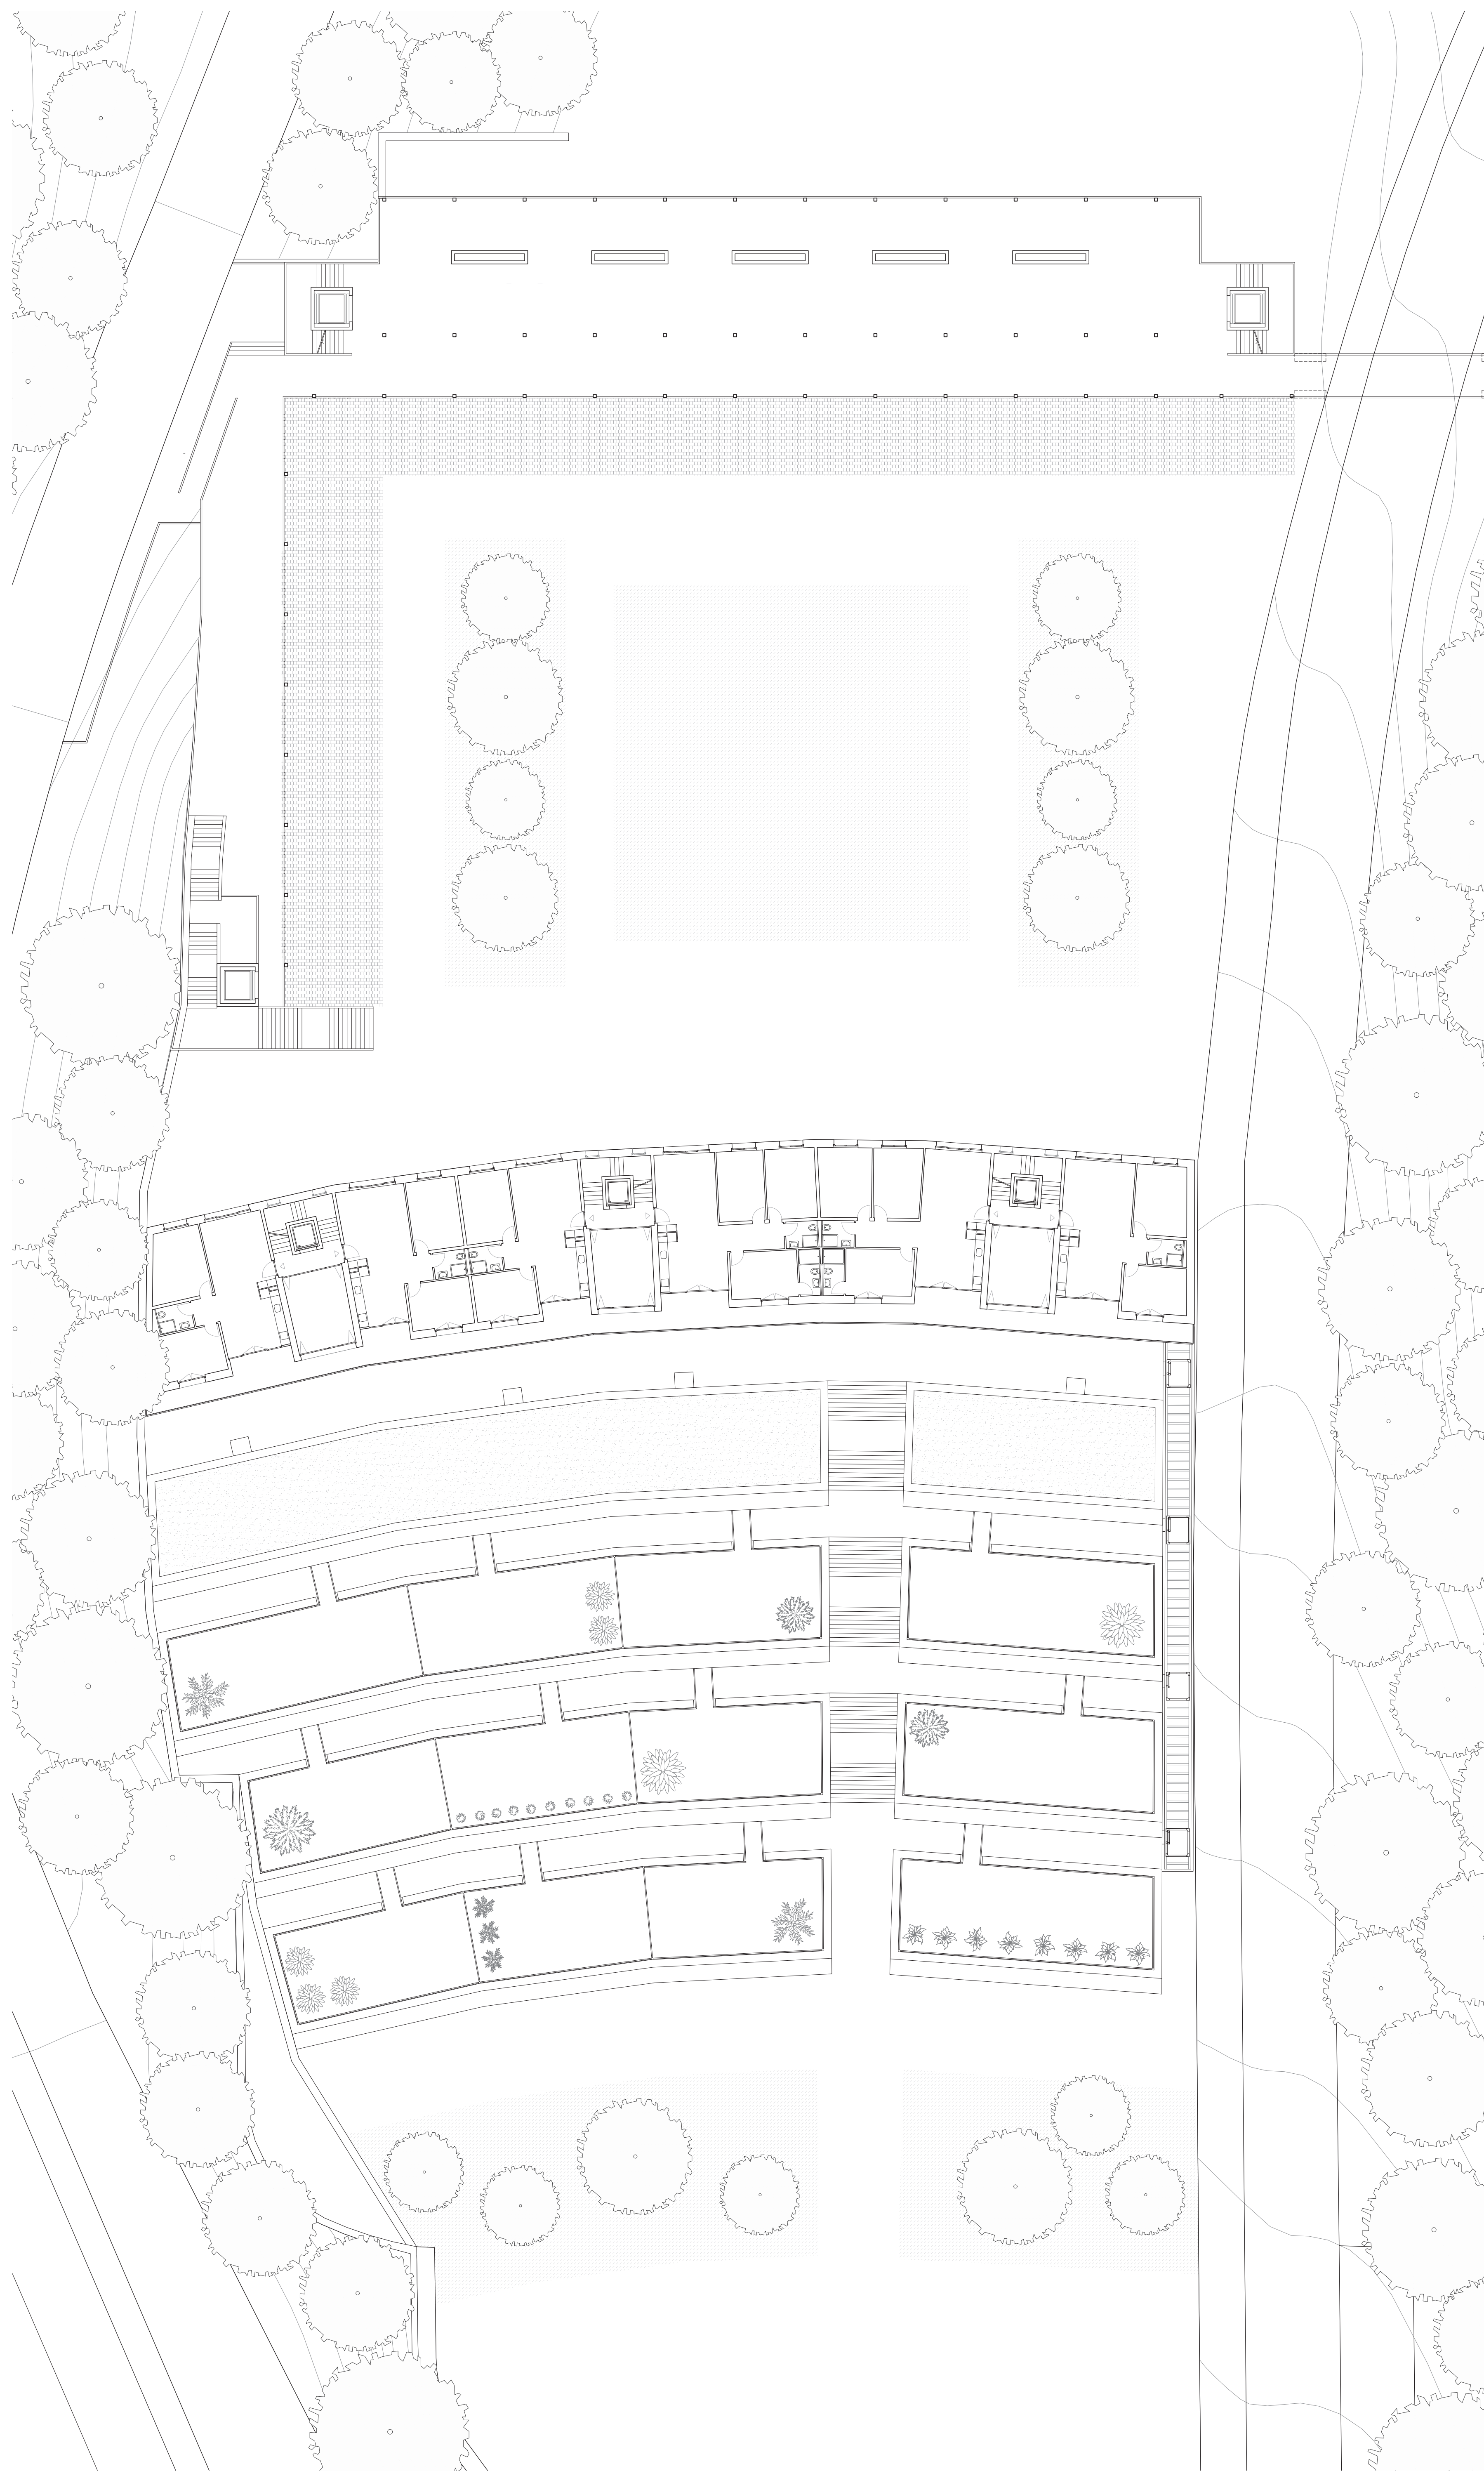

Plan du niveau de la rue aérienne 1:200




Elevation du bâtiment Sud




Elevation du bâtiment Nord




Plan des niveaux successifs

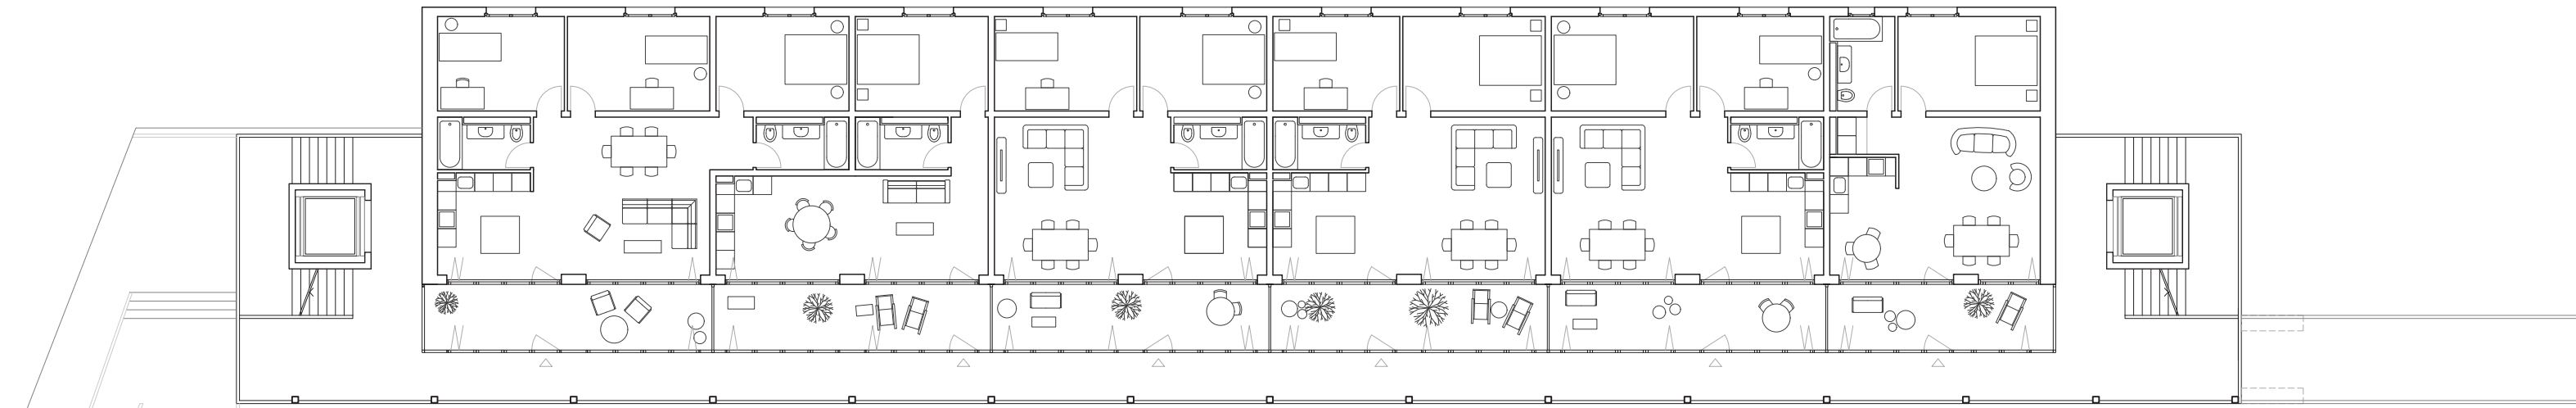


Plan des niveaux supérieurs

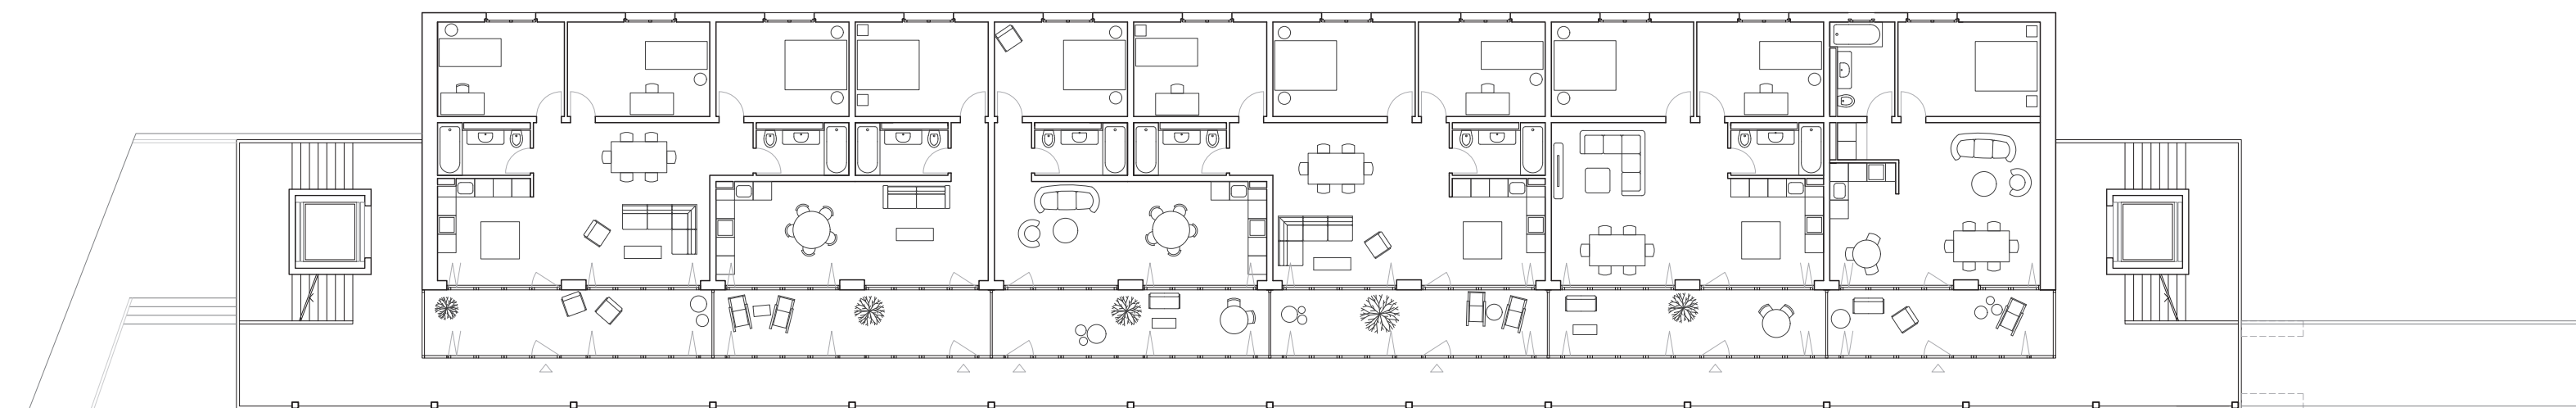

Plan des niveaux médians

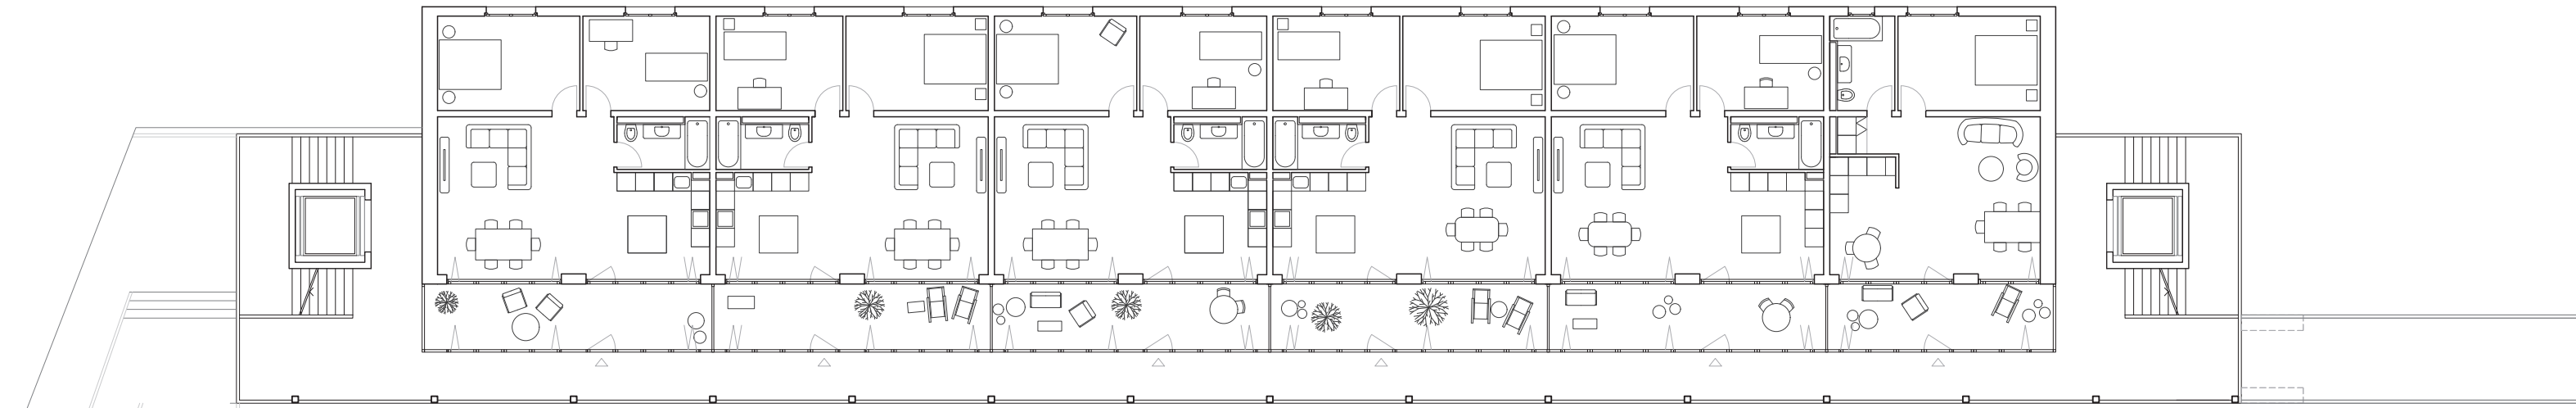

Plan des niveaux inférieurs

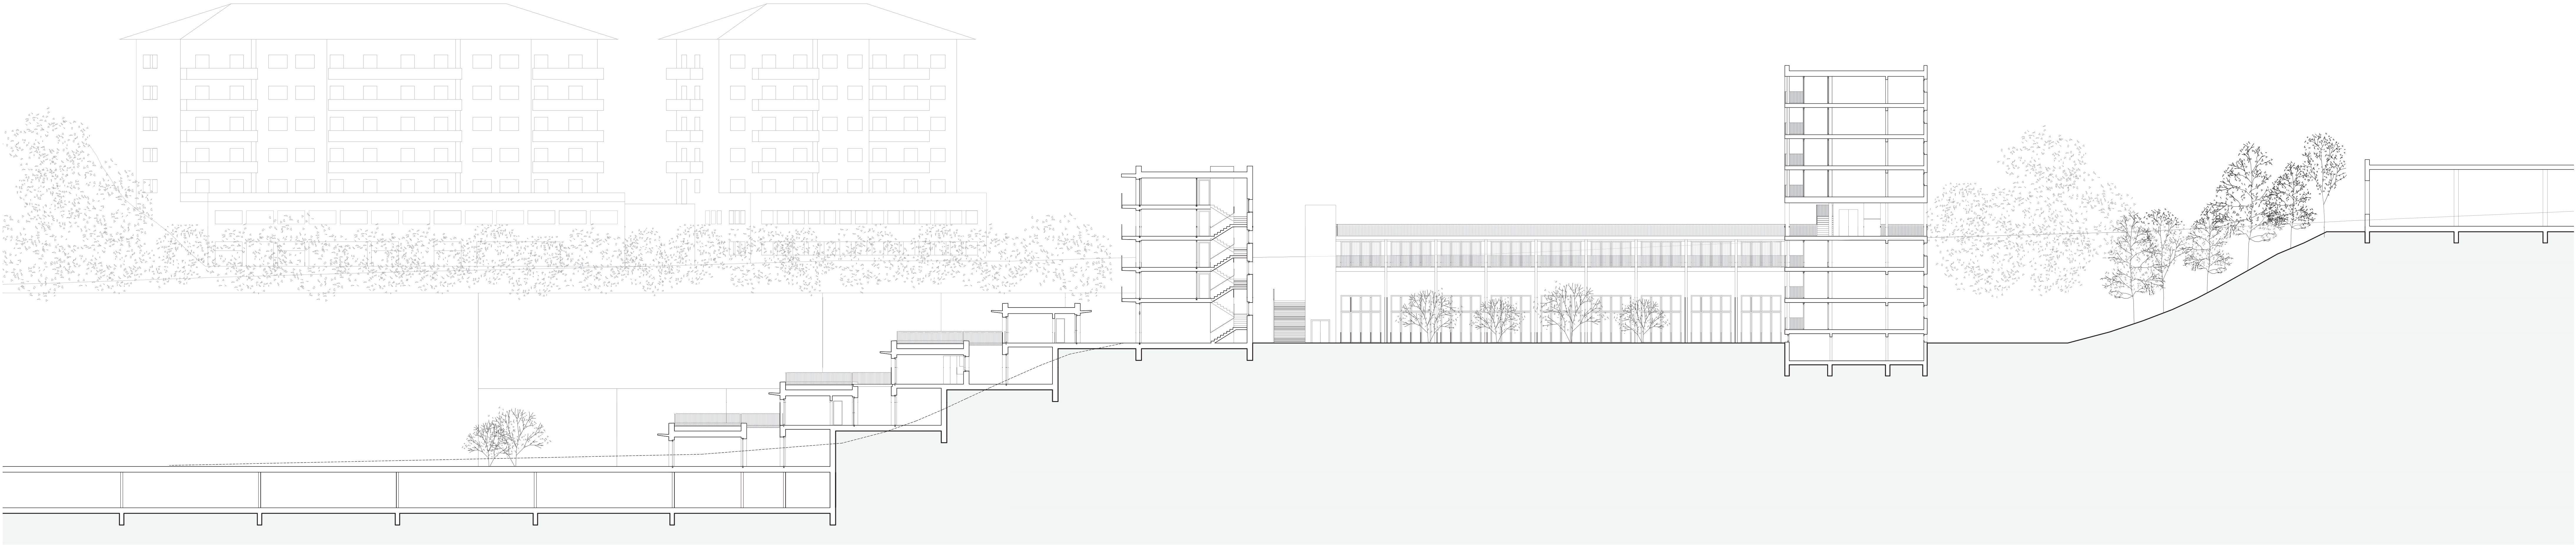

Coupe transversale 1:200