

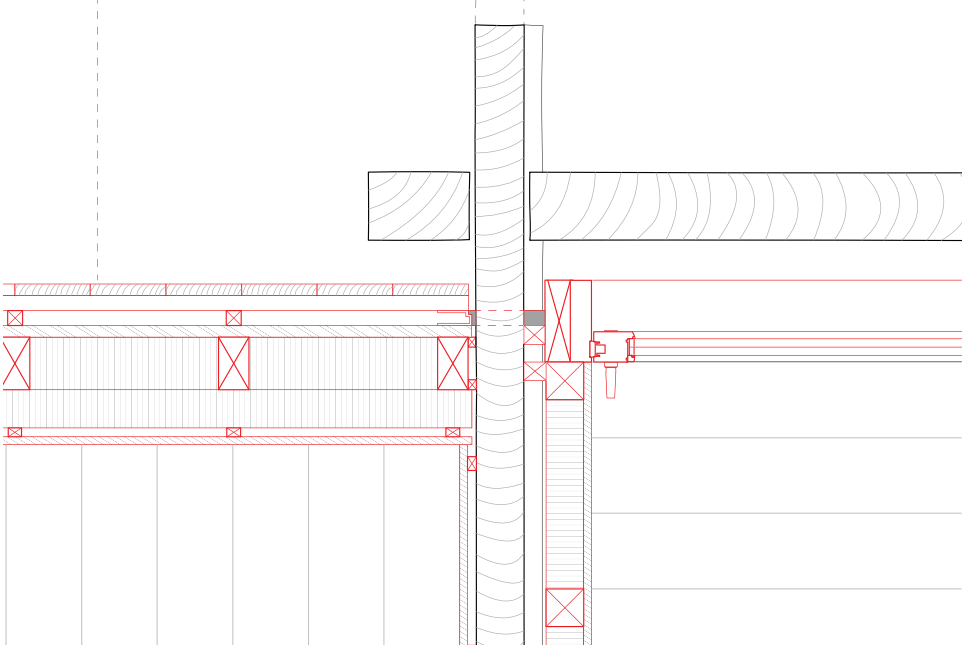
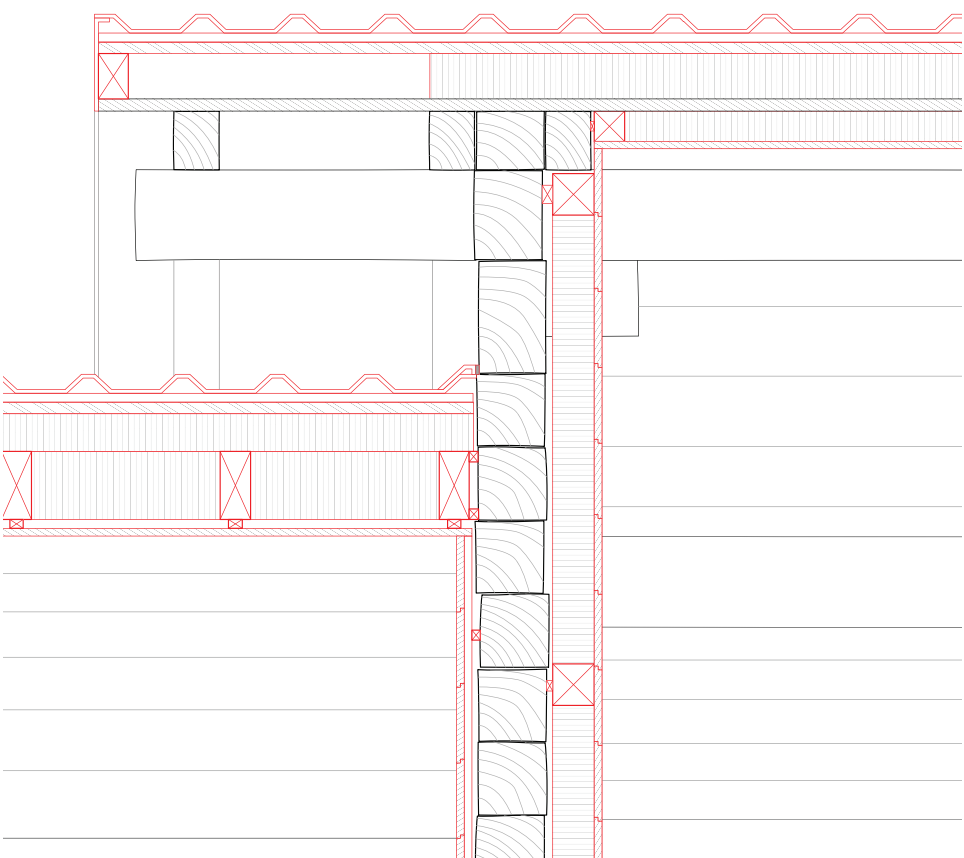


Rural Henchoz
Logement pour école
à la ferme

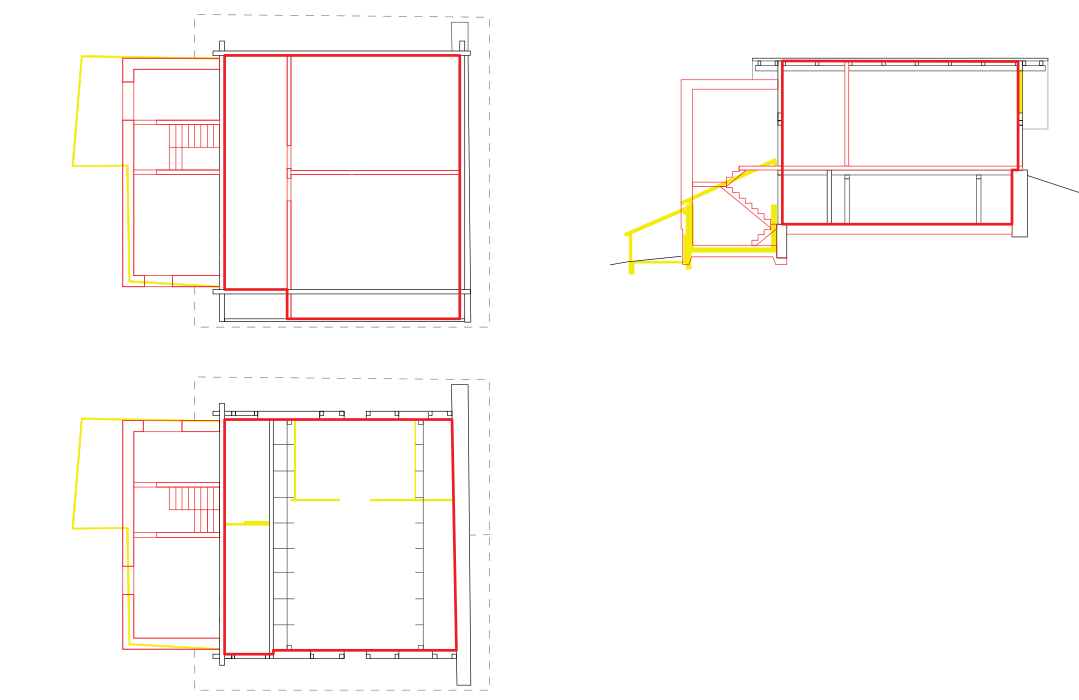

Composition de la façade existante:
Echelle 1:20

Maçonnerie	180 mm
Isolation	110 mm
Revêtement bois	20 mm
	310 mm


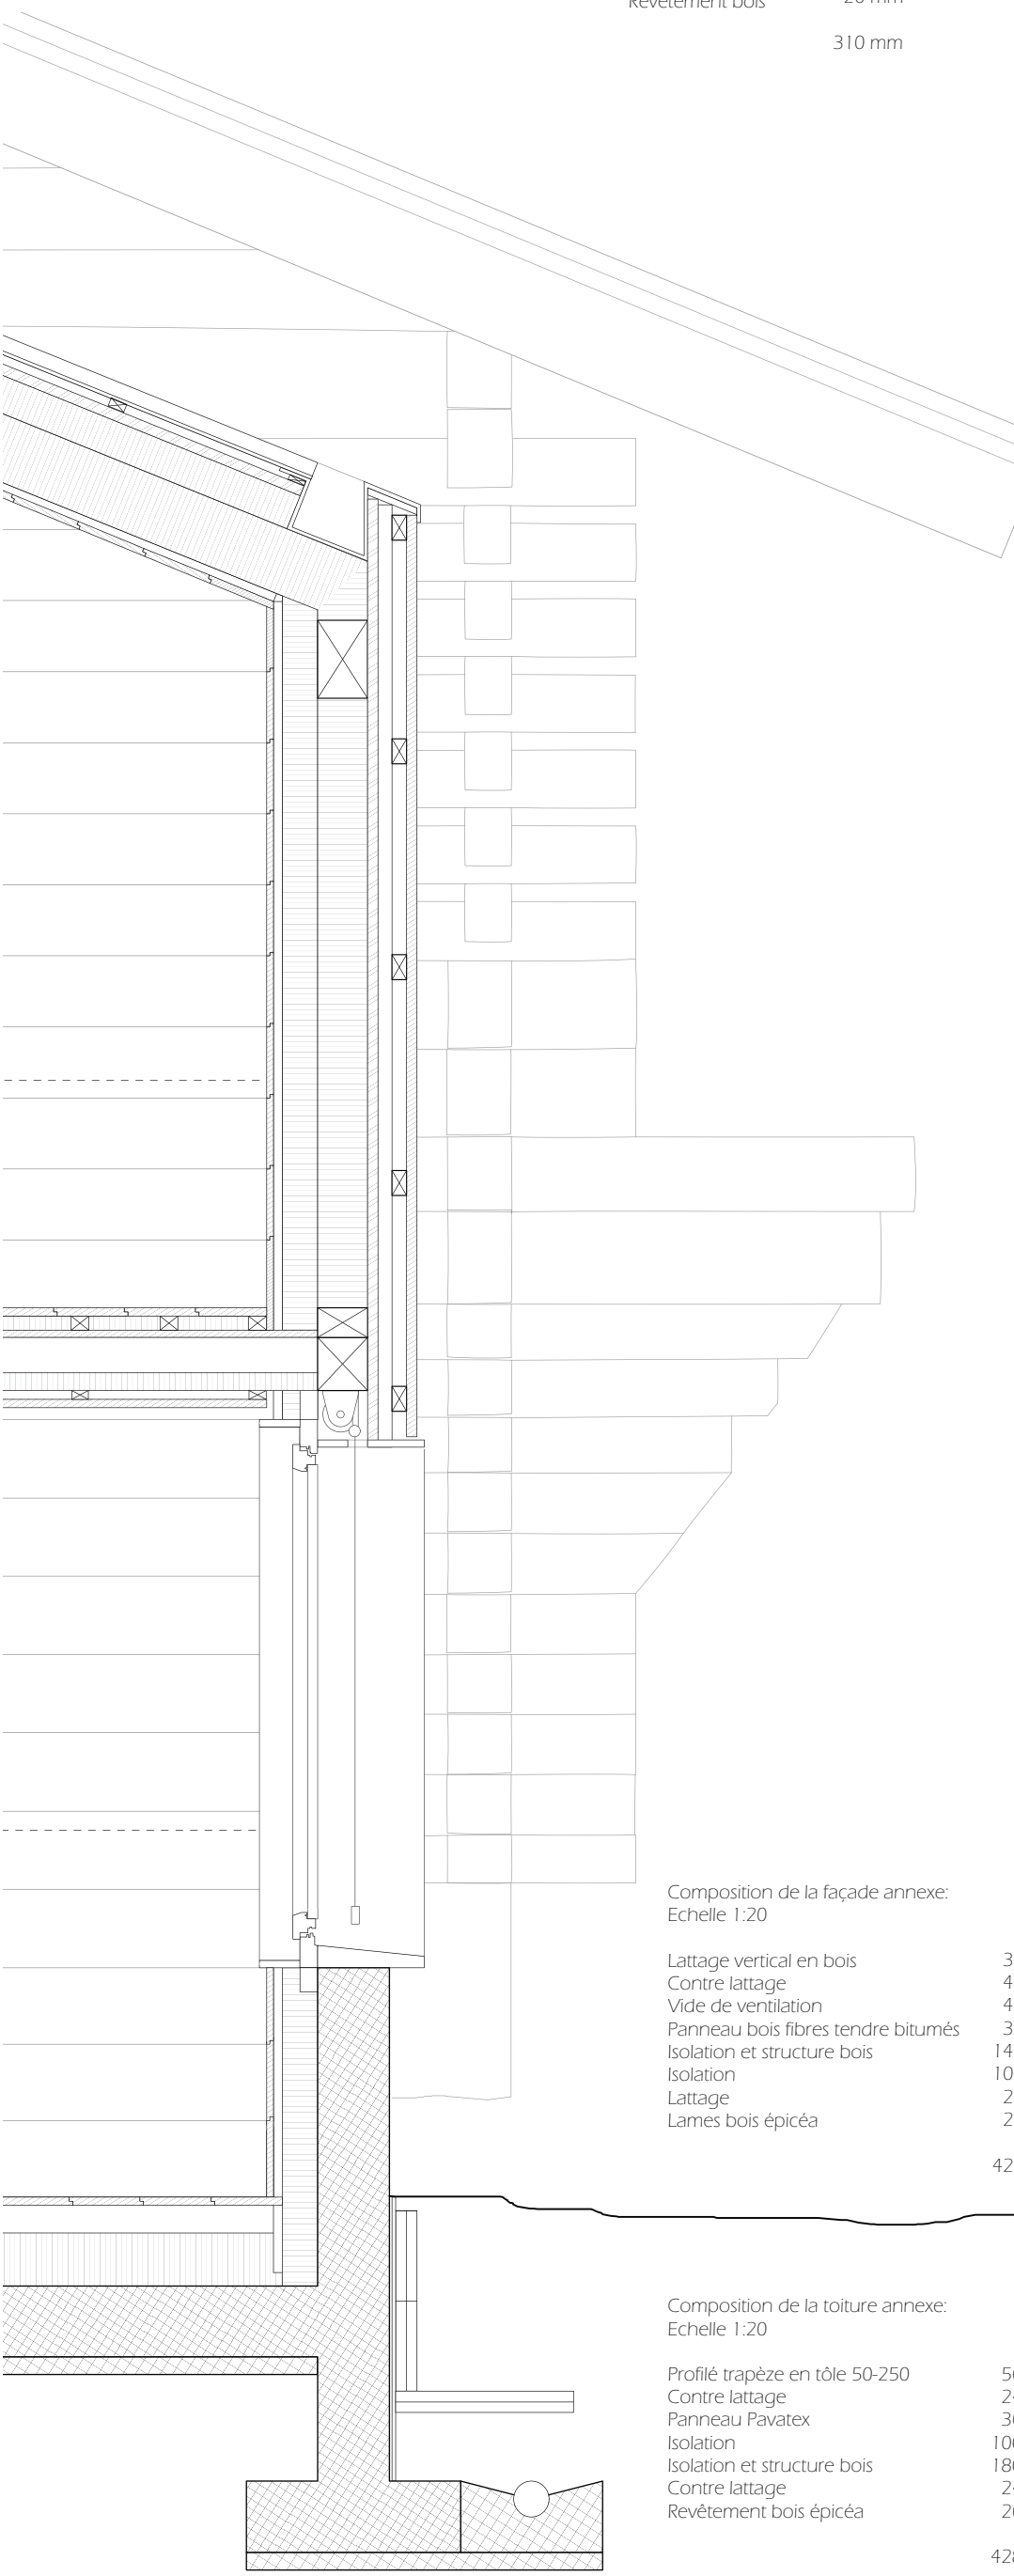


Composition de la façade annexe:
Echelle 1:20



Lattage vertical en bois	30 mm
Contre-lattage	40 mm
Vide de ventilation	40 mm

Composition de la toiture annexe:
Echelle 1:20

Profilé trapèze en tôle 50/250	50 mm
Contre-lattage	24 mm
	428 mm

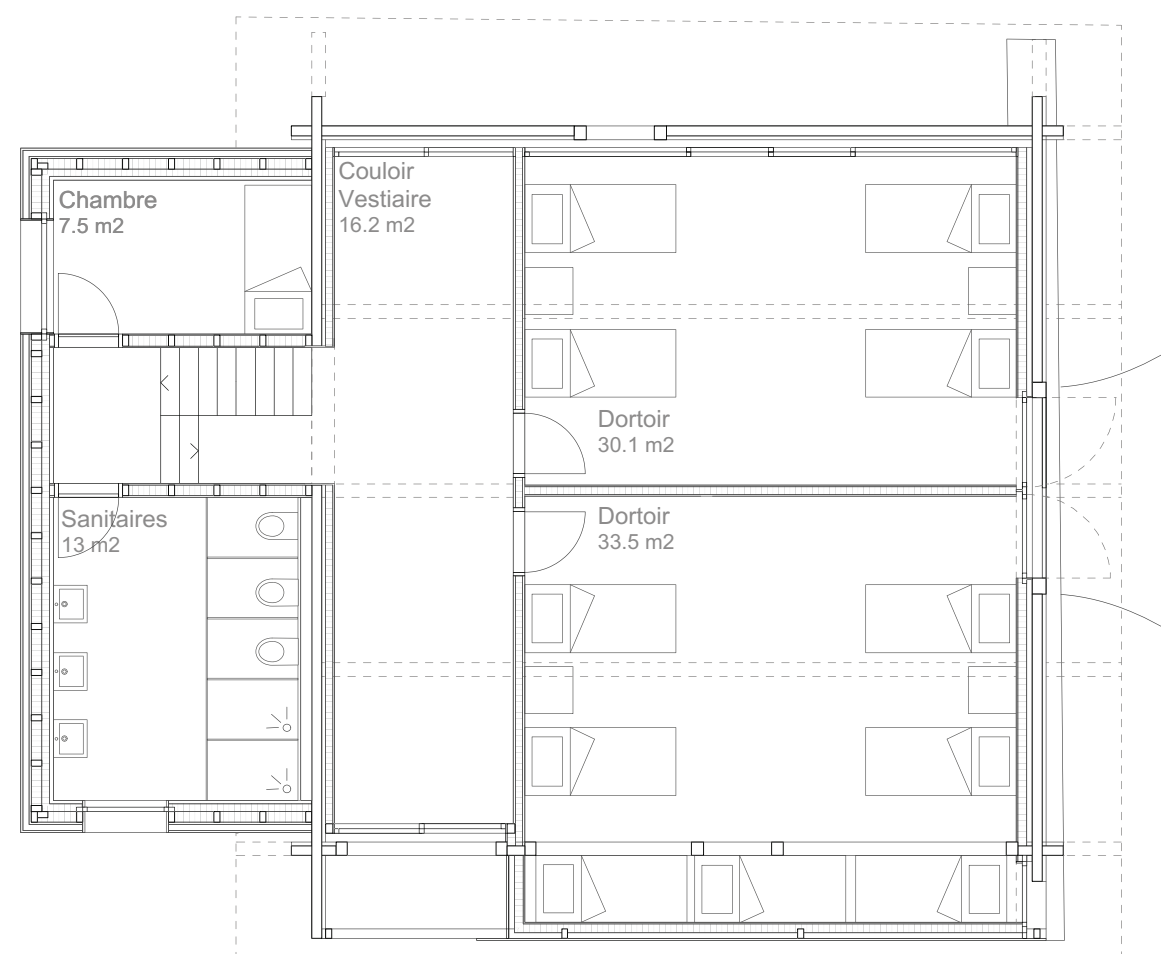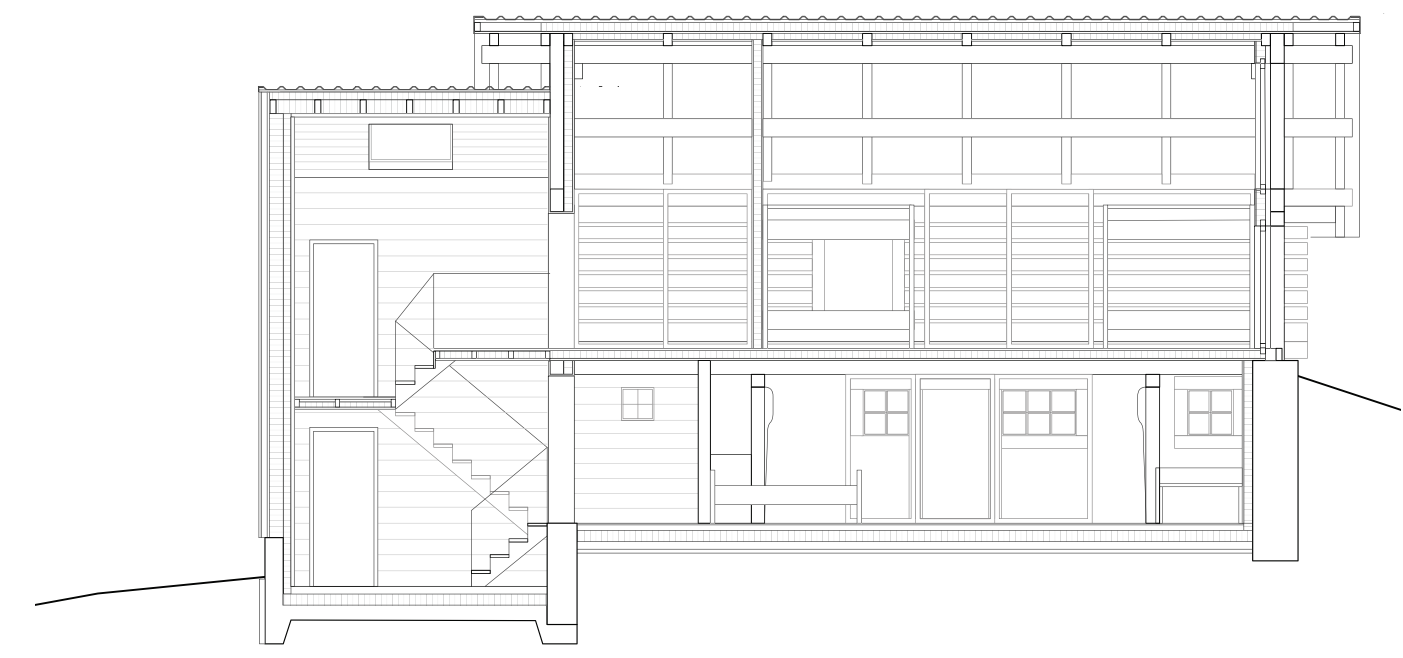




Plan étage 1:100

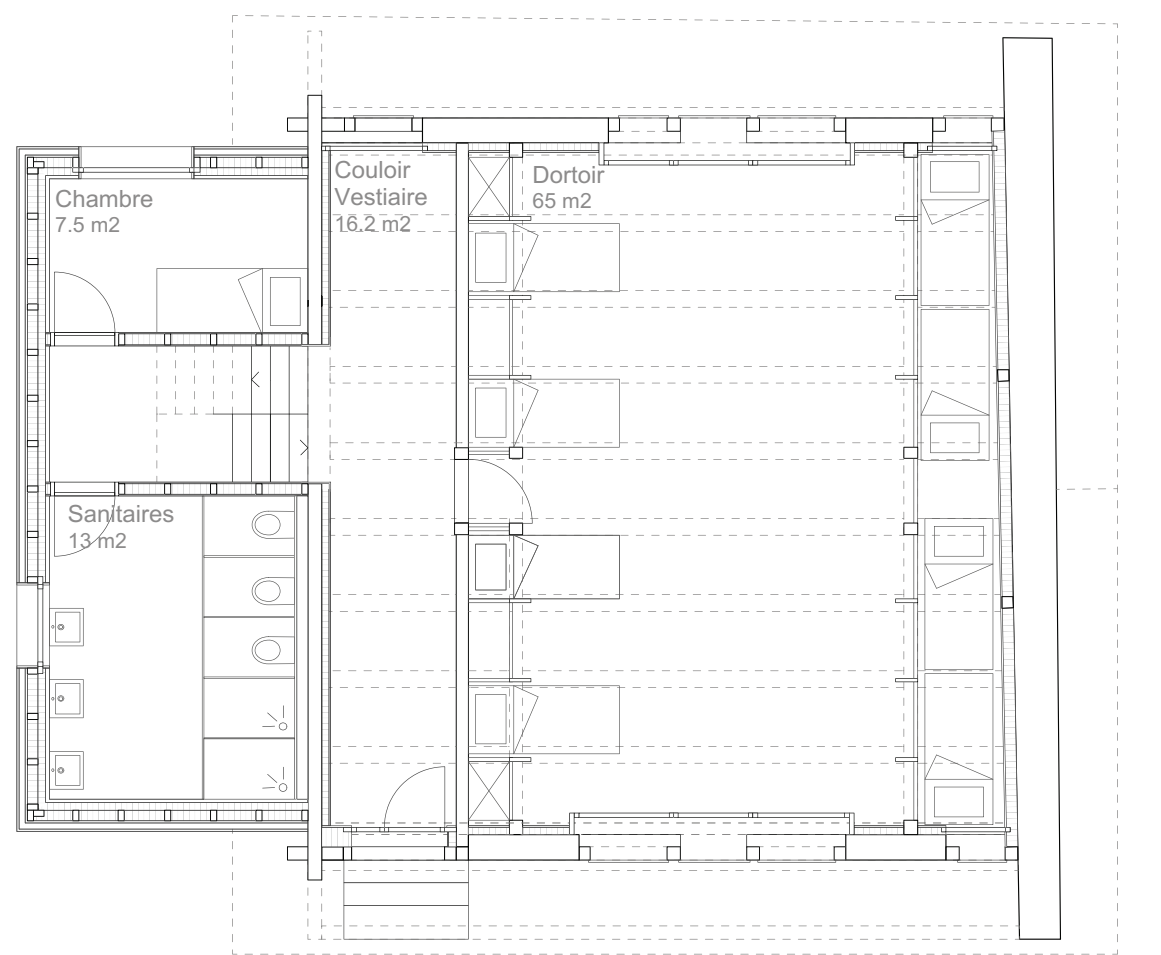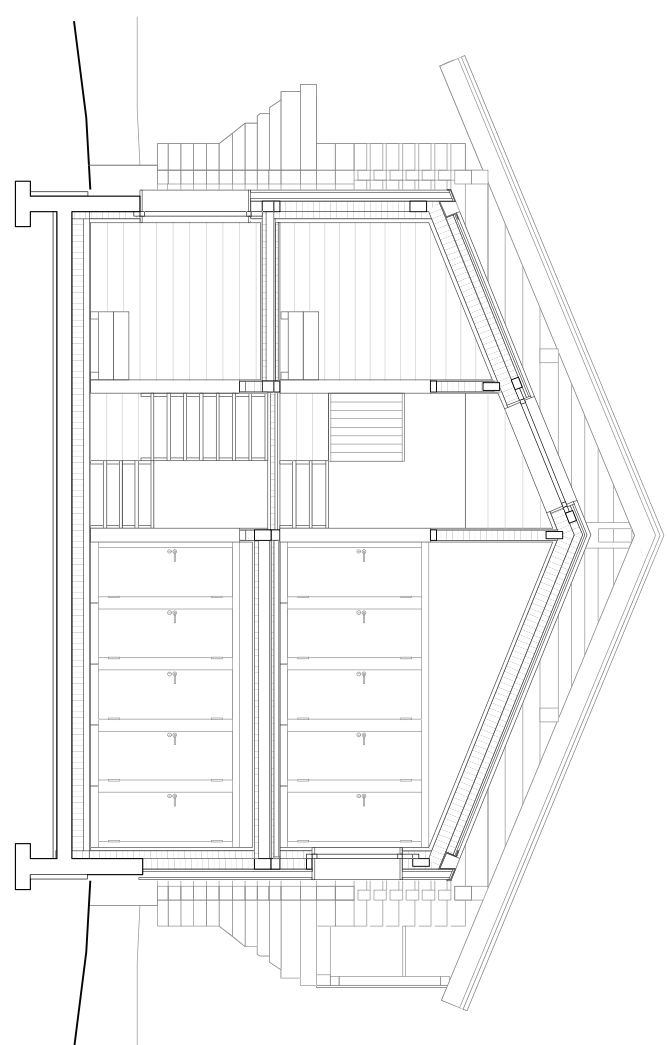

Plan rez 1:100




Maison Despland
Salle de classe
Logements

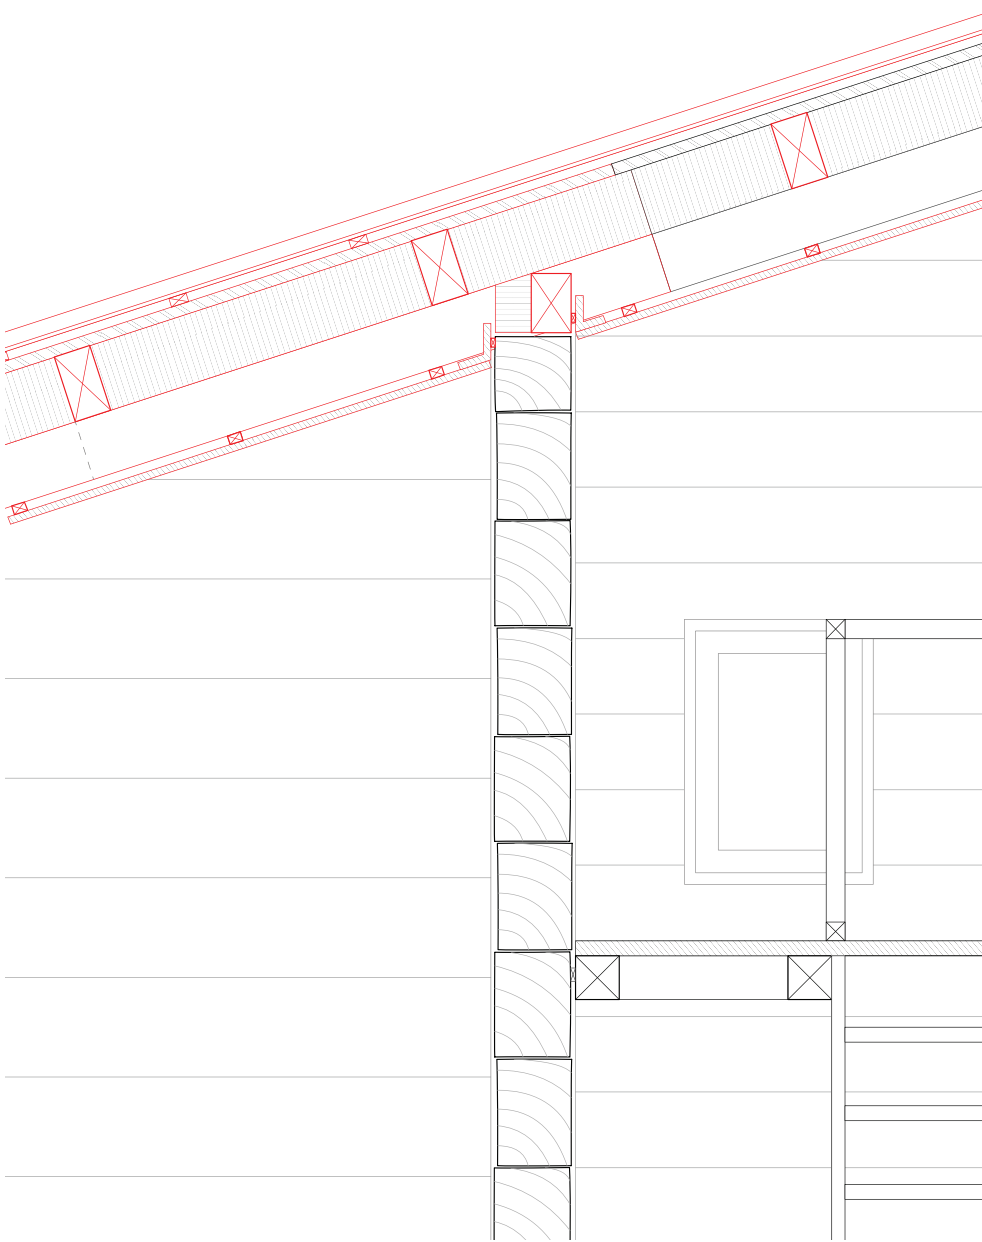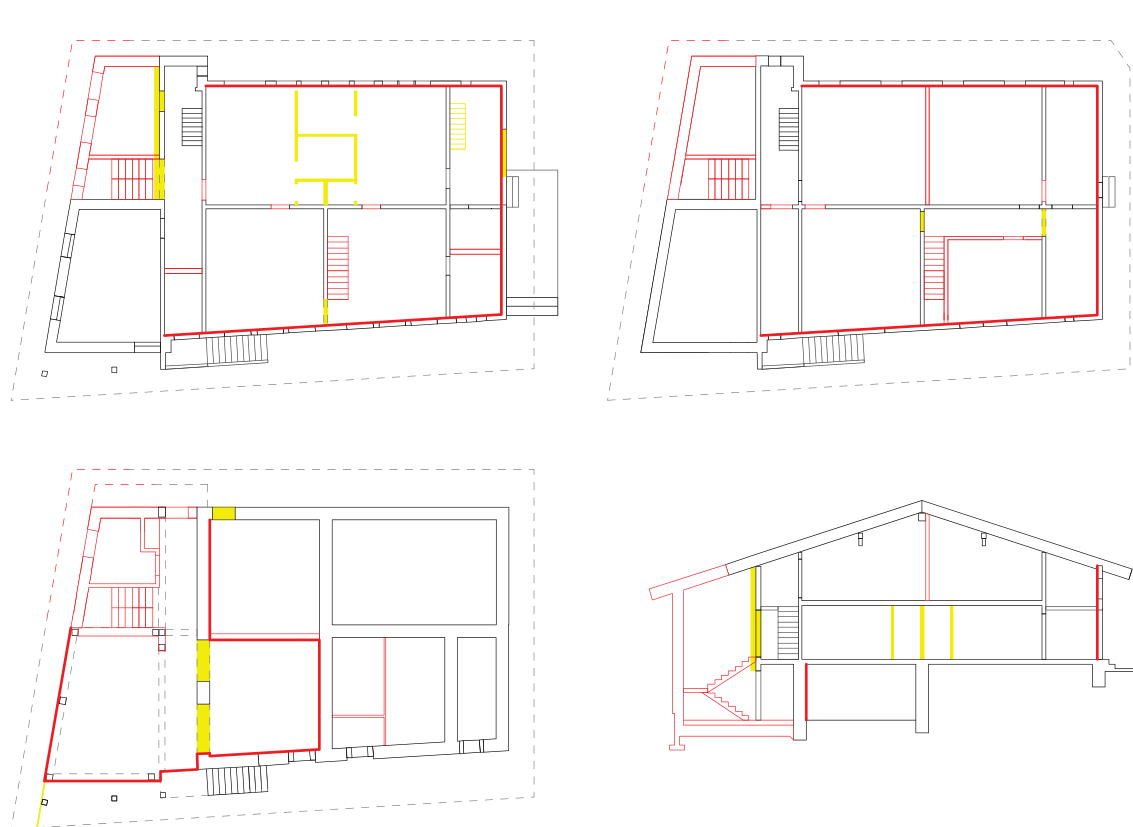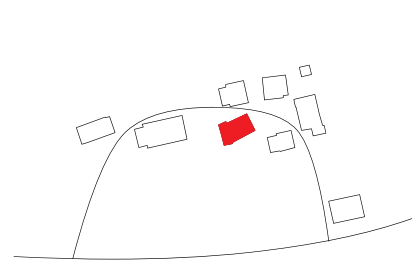




Composition de la toiture:
Echelle 1:20

Profilé trapèze en tôle 50/250	50 mm
Contre-lattage	24 mm

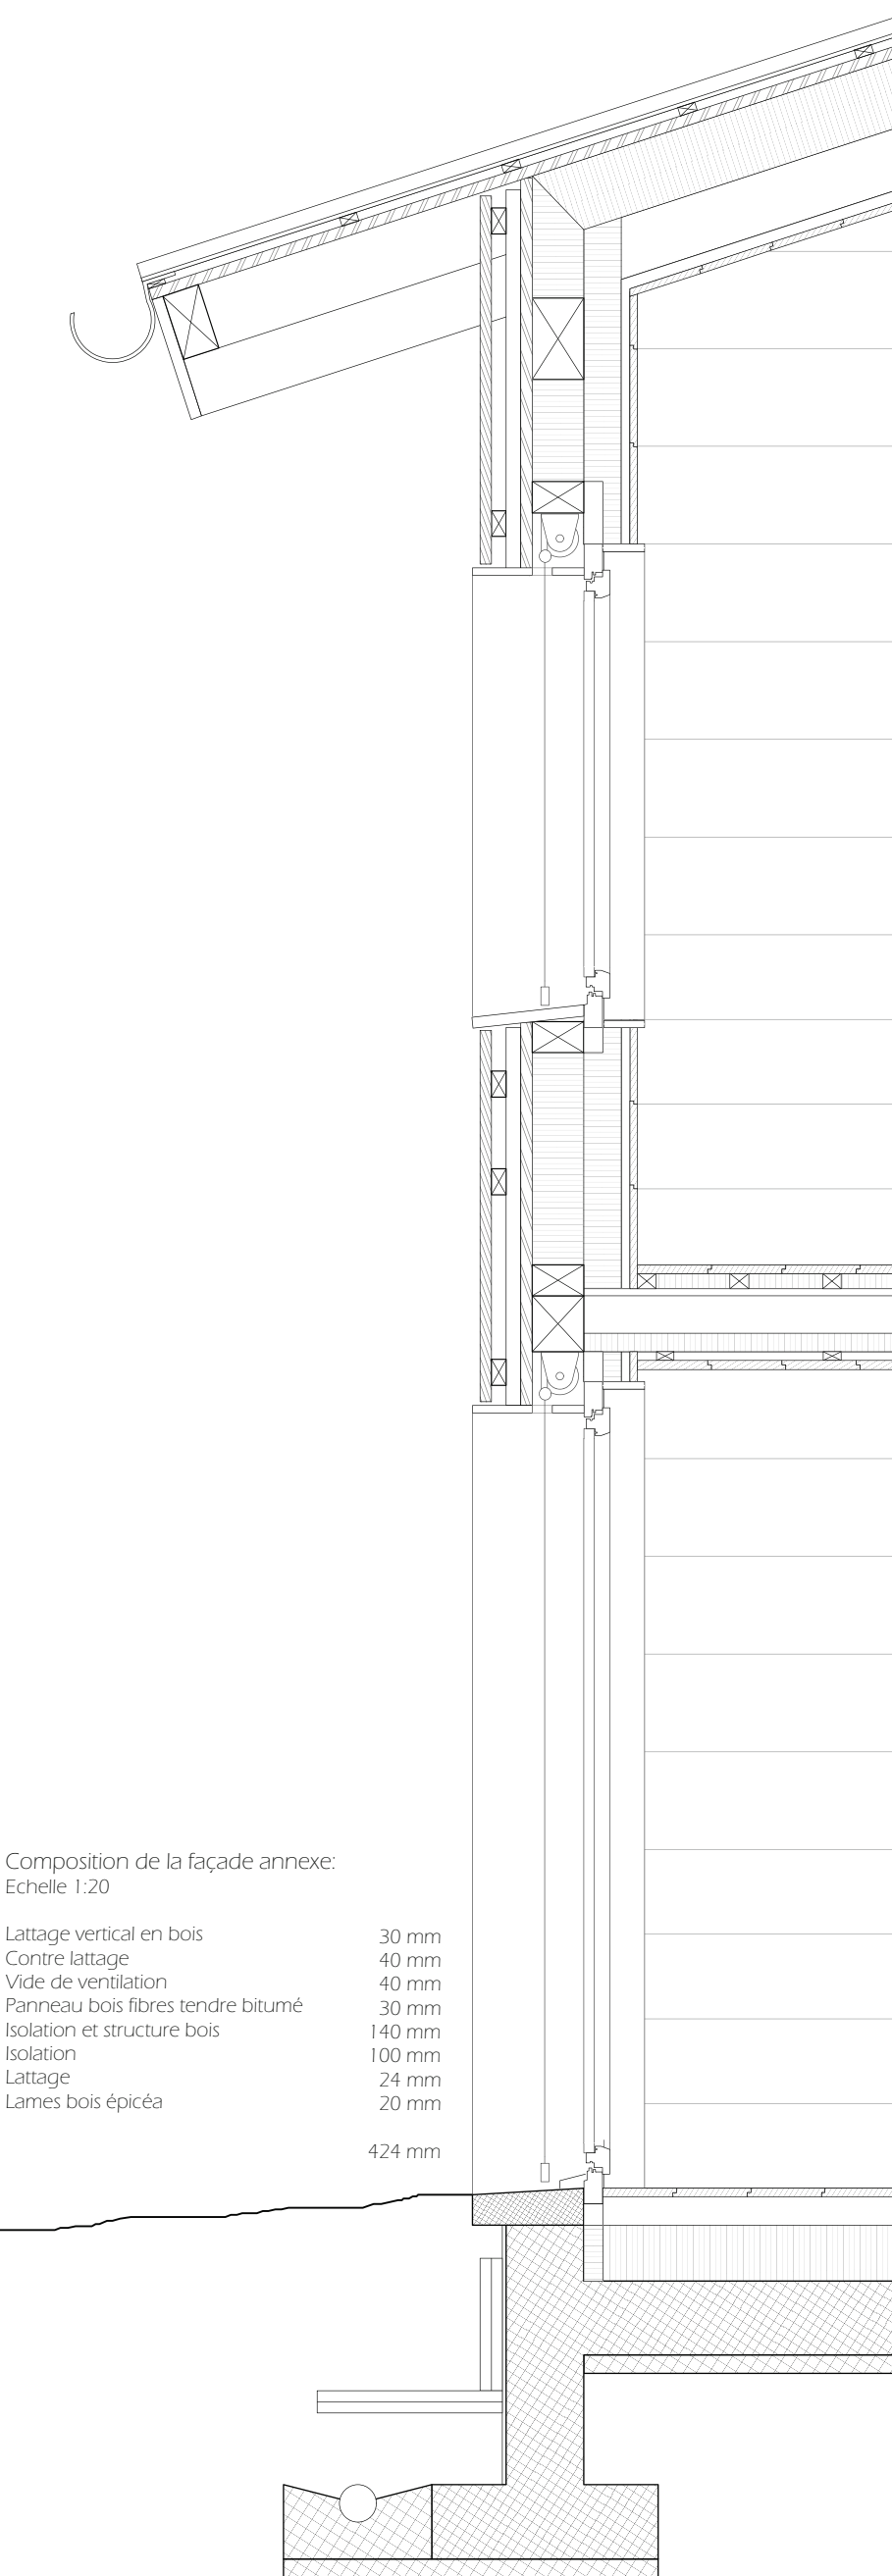


Composition de la façade annexe:
Echelle 1:20


Lattage vertical en bois	30 mm
Contre-lattage	40 mm
Vide de ventilation	40 mm

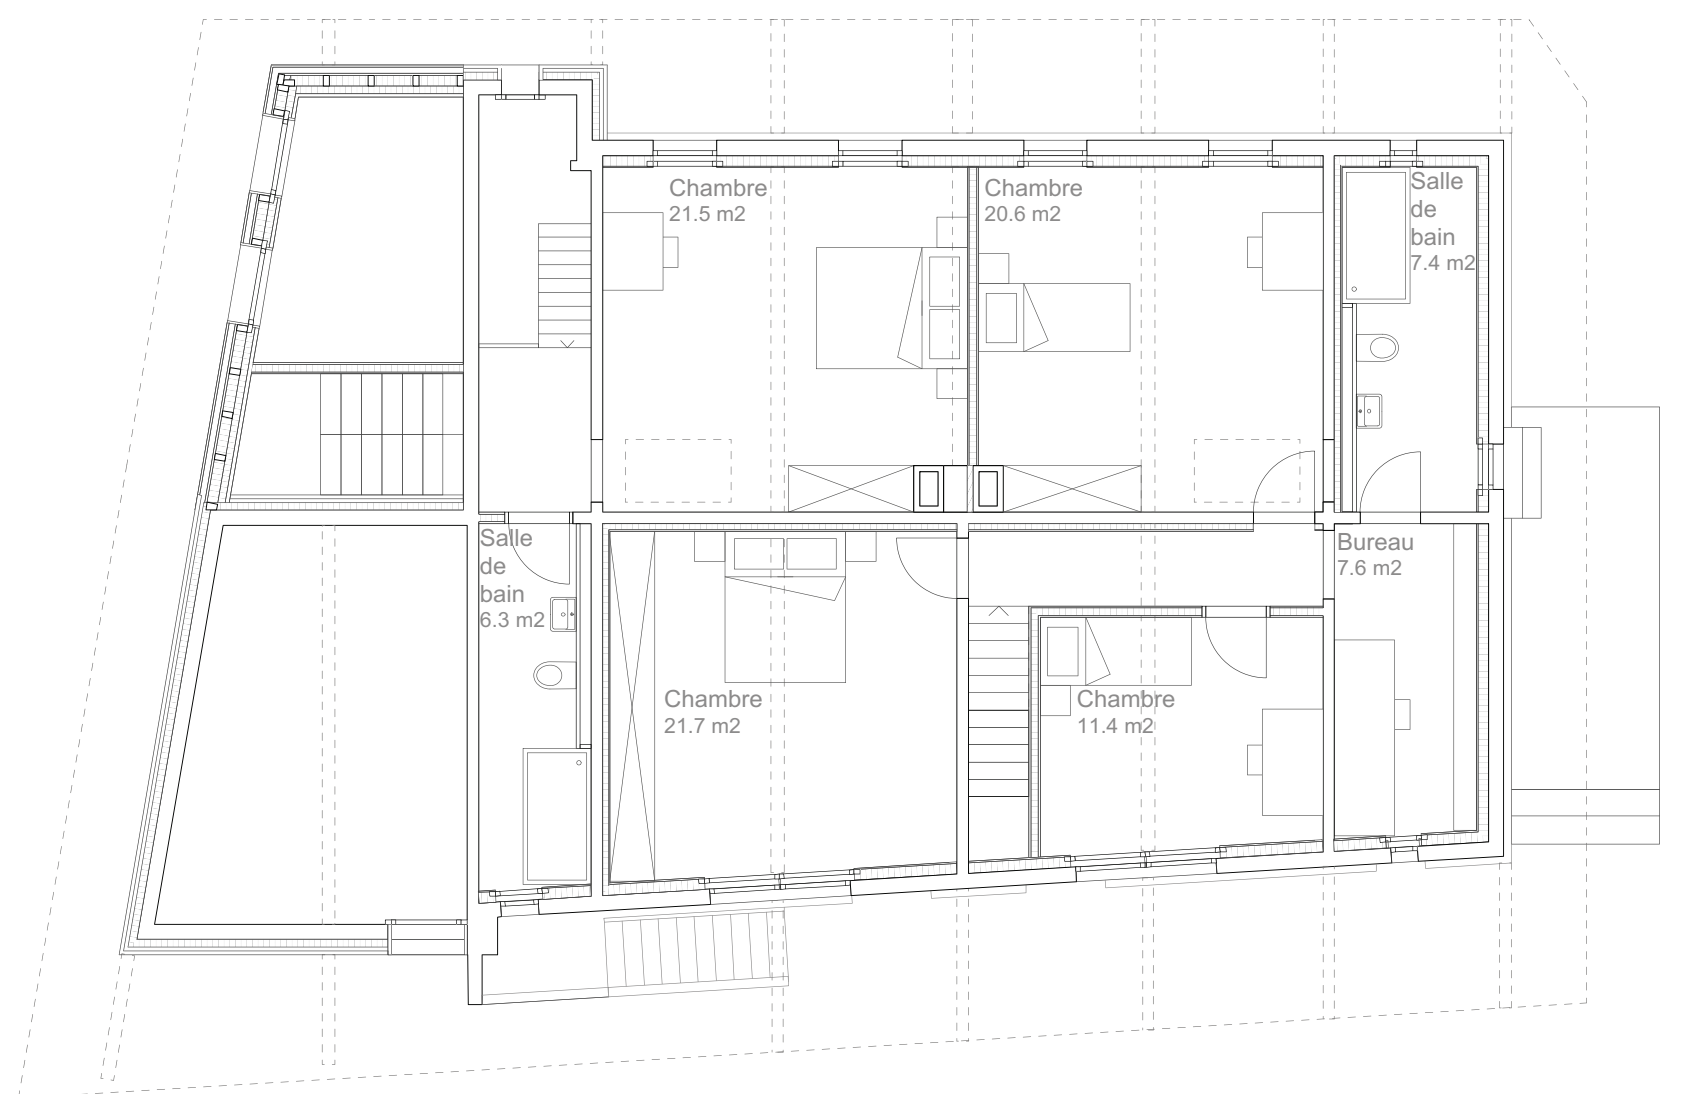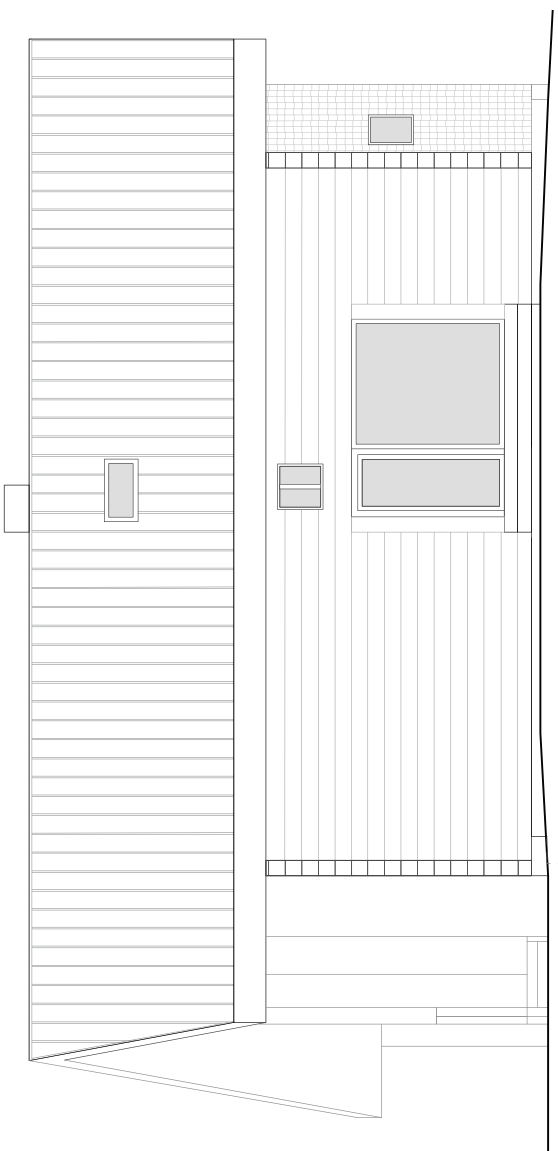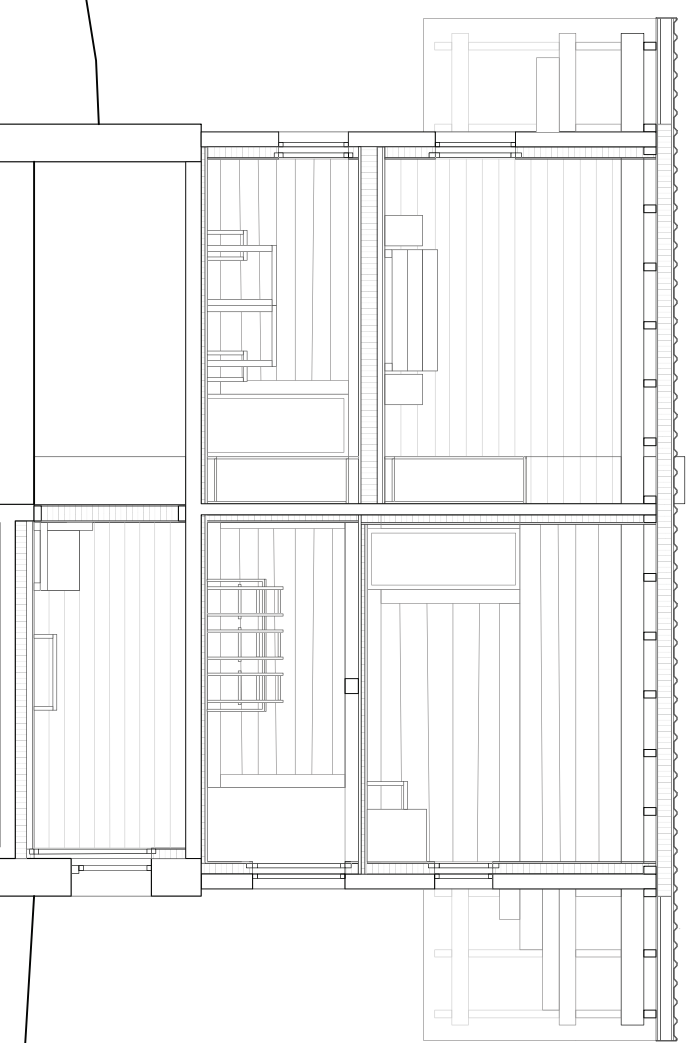

Plan 2ème étage 1:100

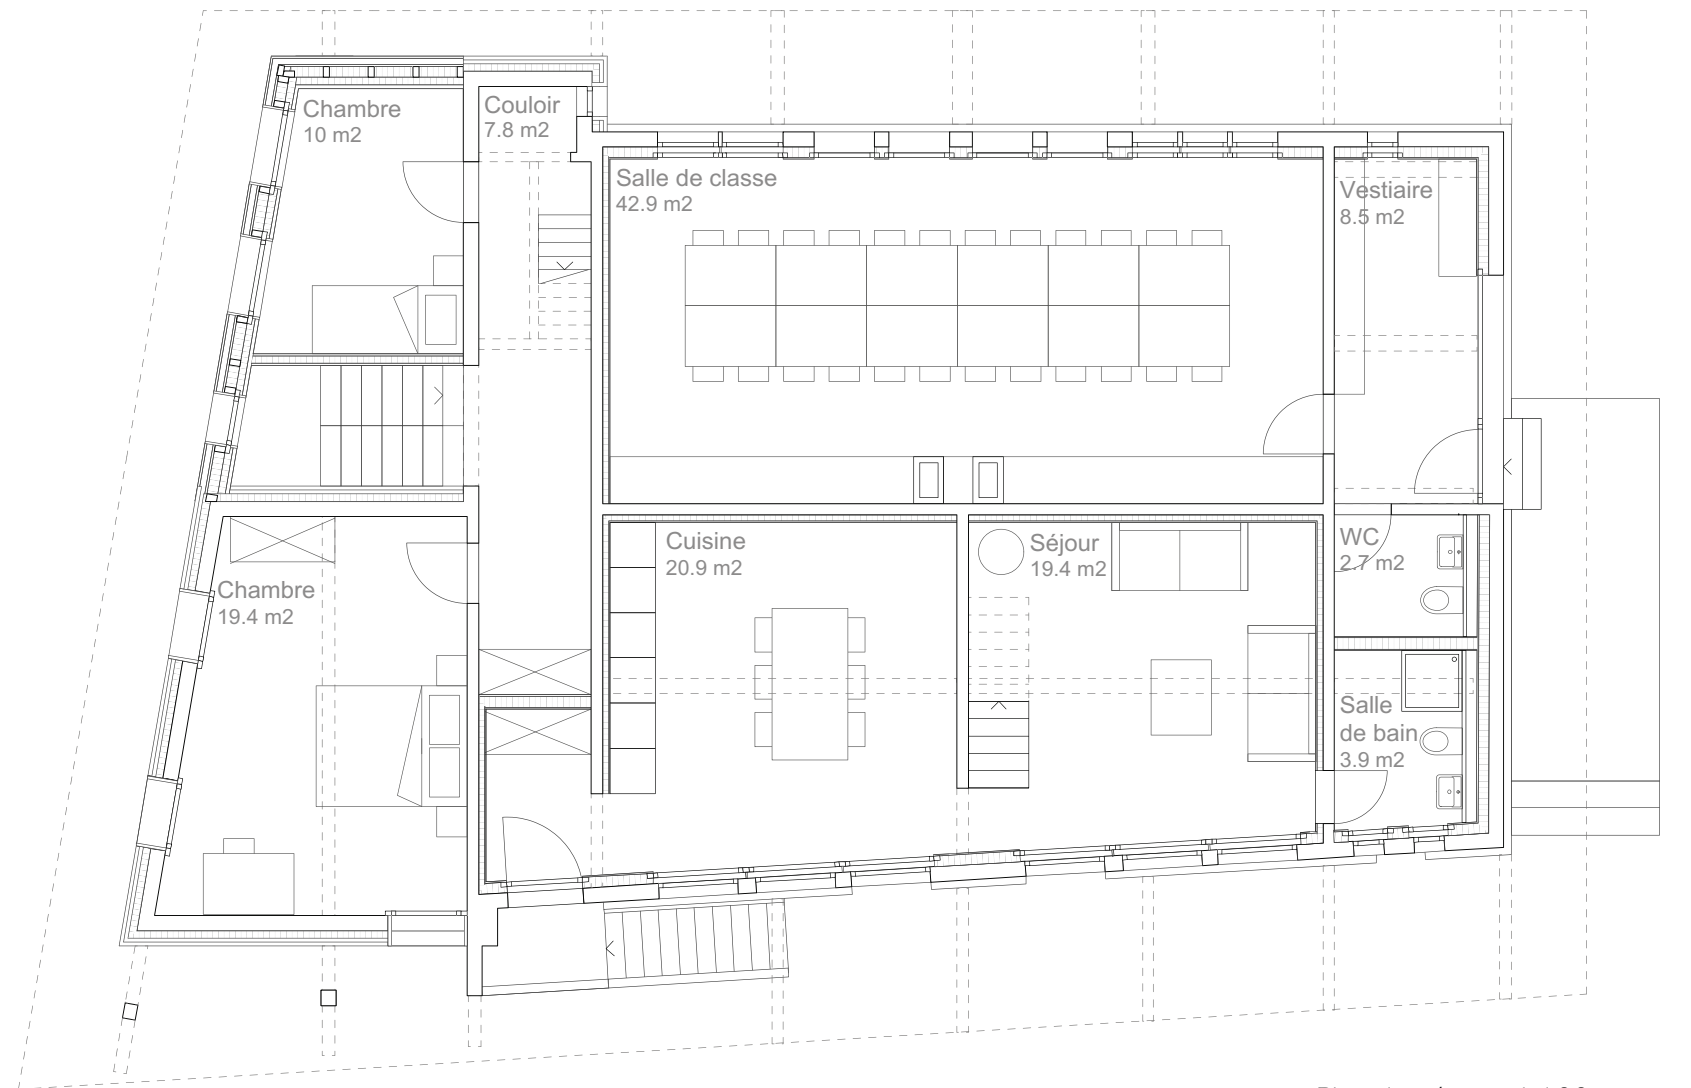

Plan 1er étage 1:100

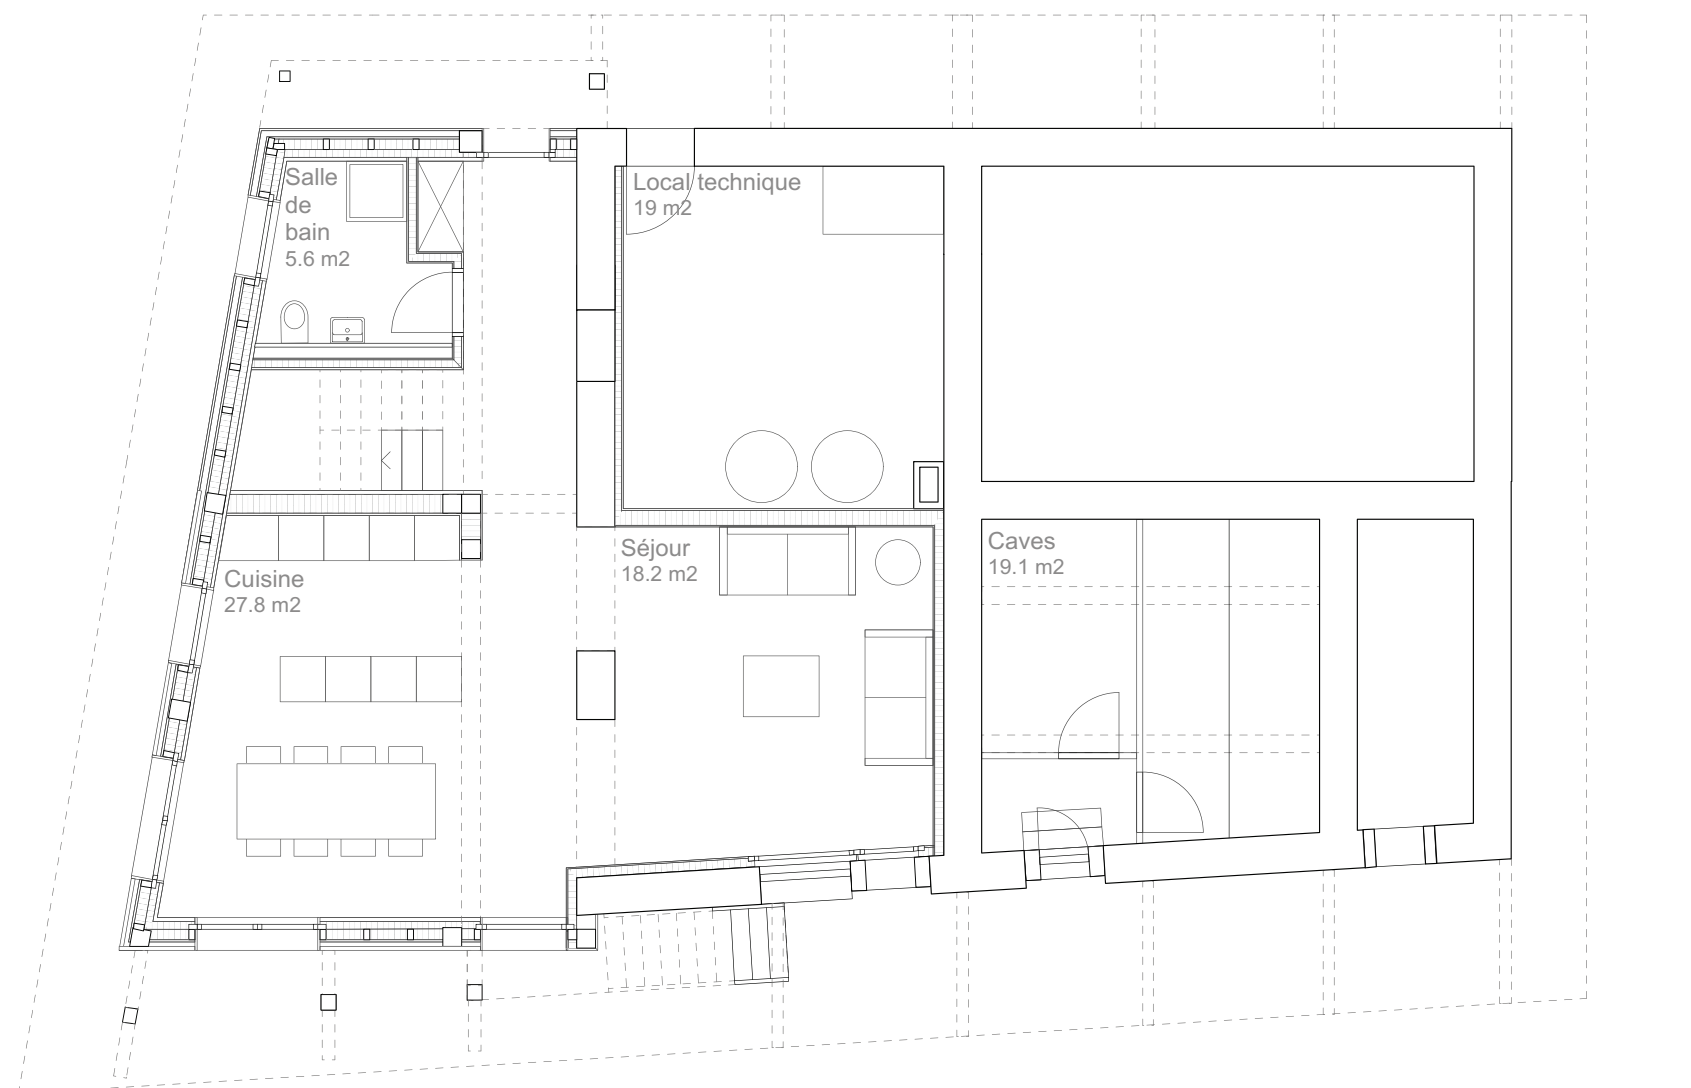

Plan rez 1:100

