





VUE DEPUIS LA RUE PIÉTONNE




VUE DEPUIS LA MARINA

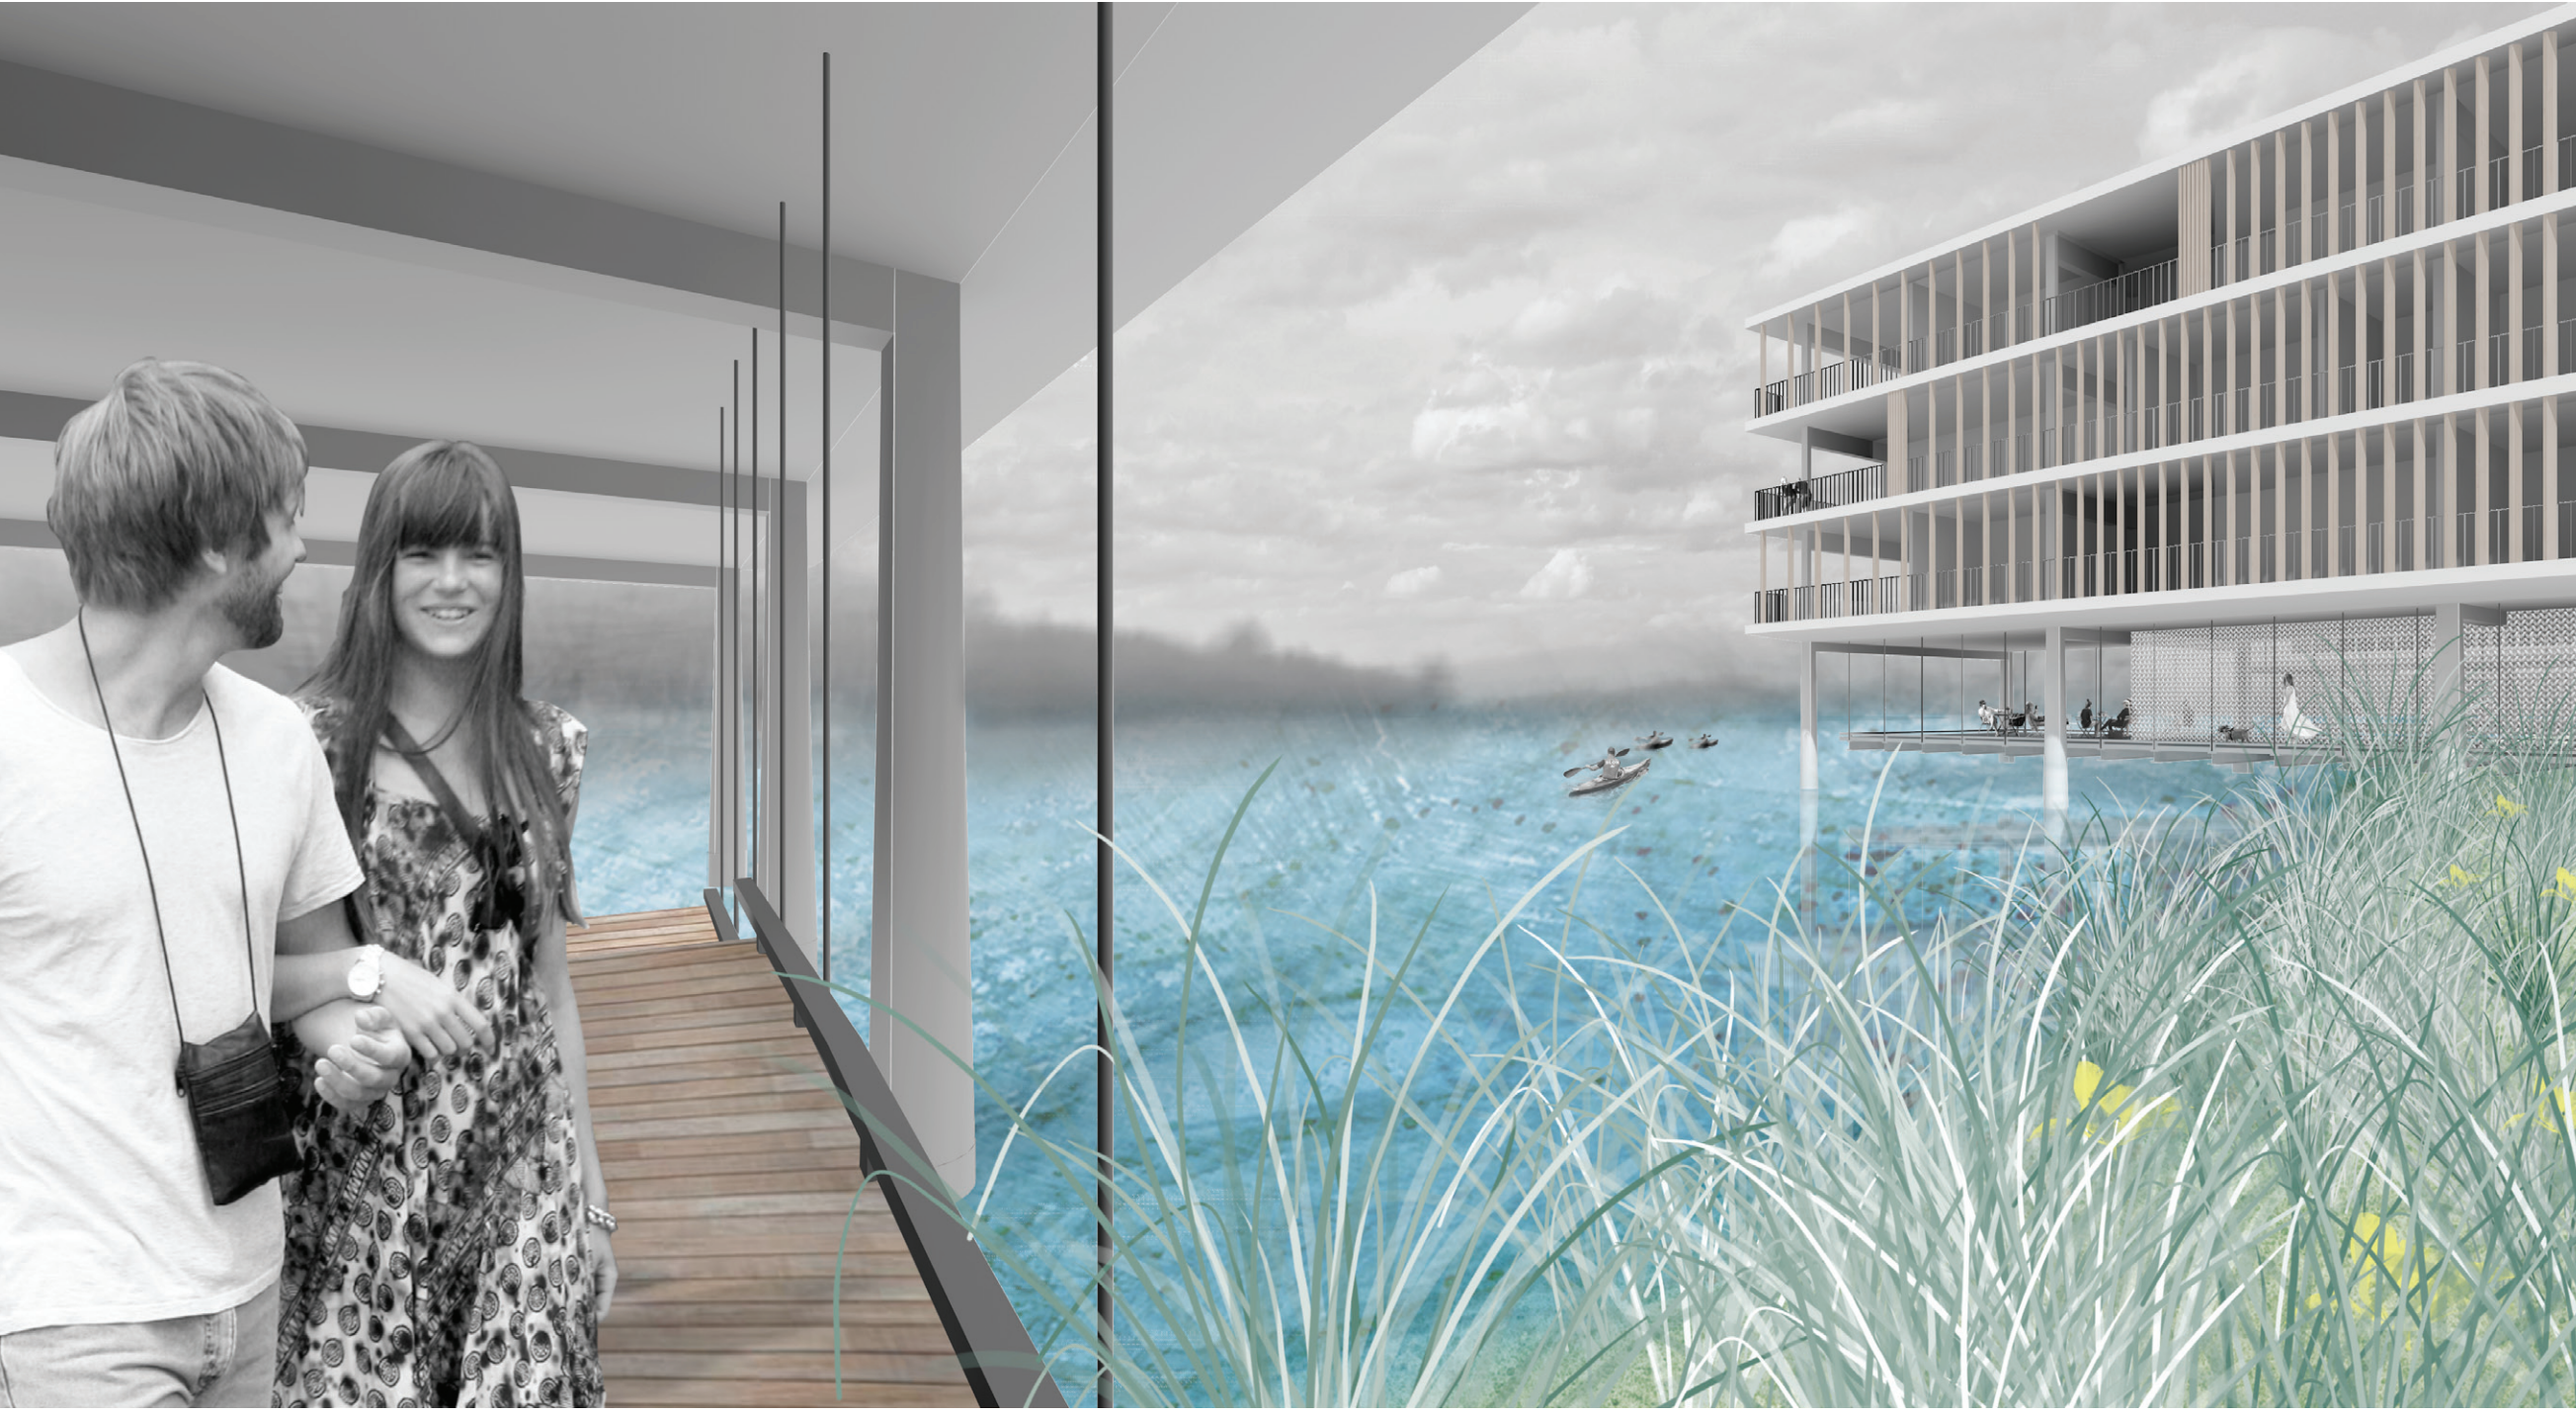


VUE DEPUIS LA PISCINE NATURELLE

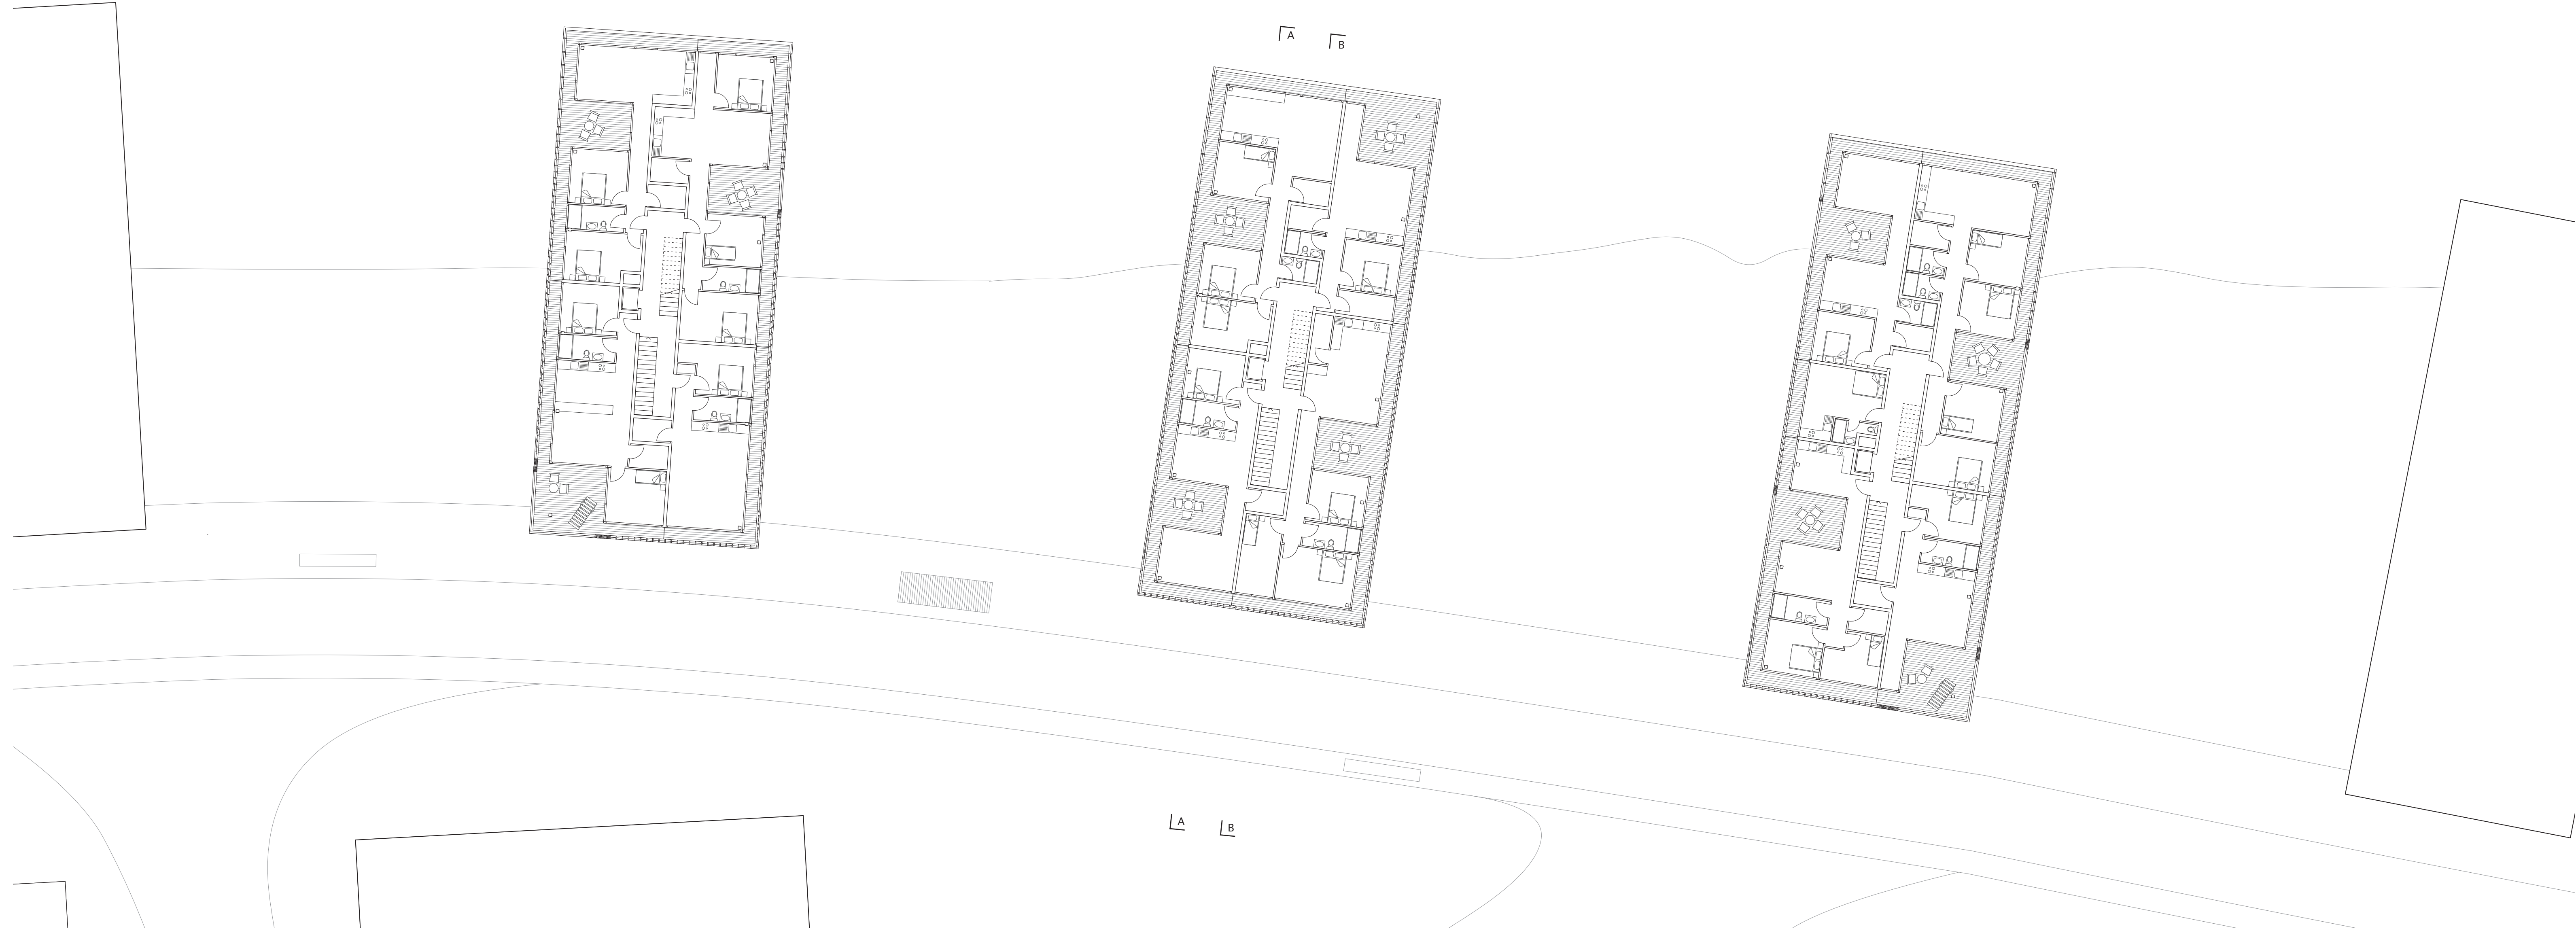


PLAN TYPE 1:200

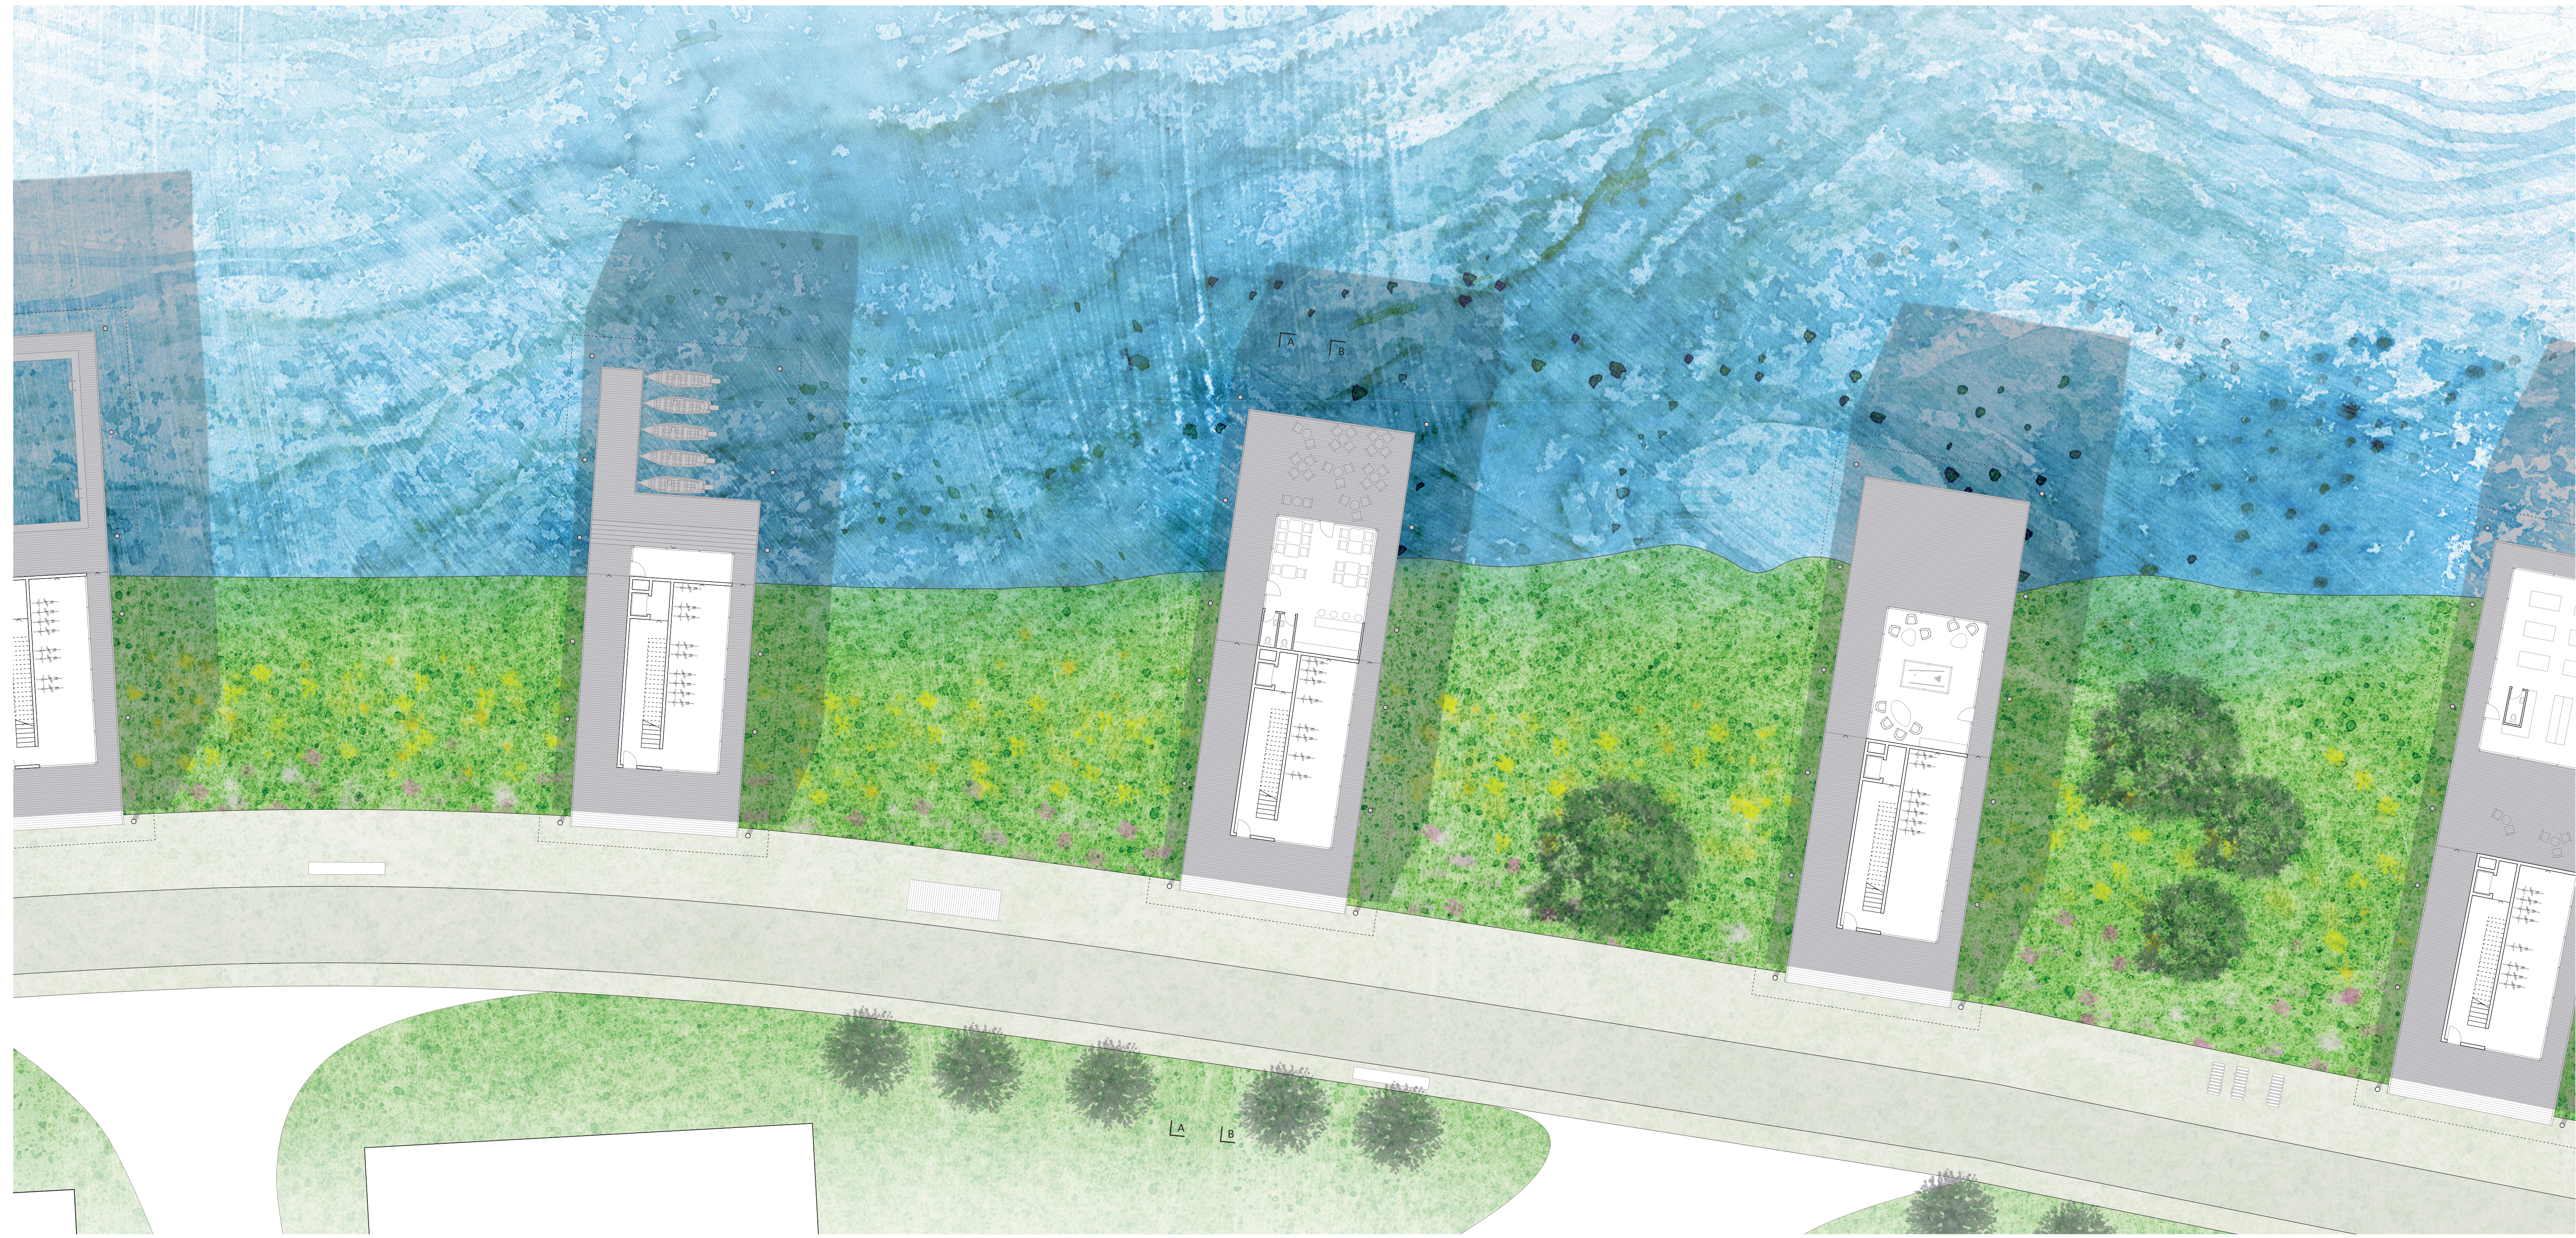


PLAN DU REZ 1:200

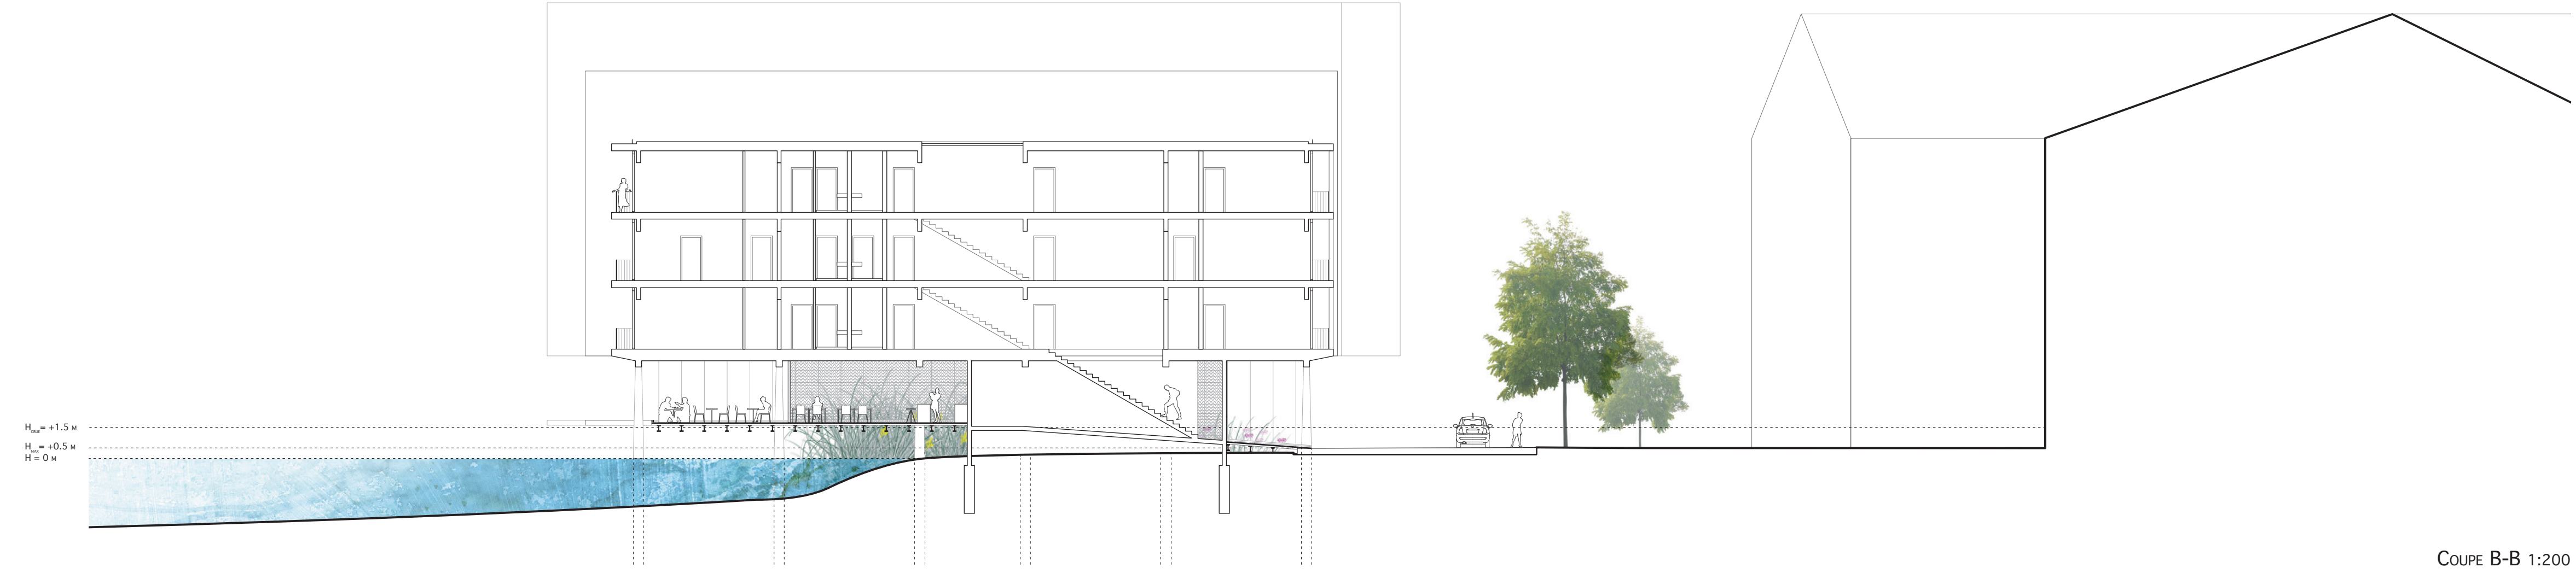


Cour B-B 1:200

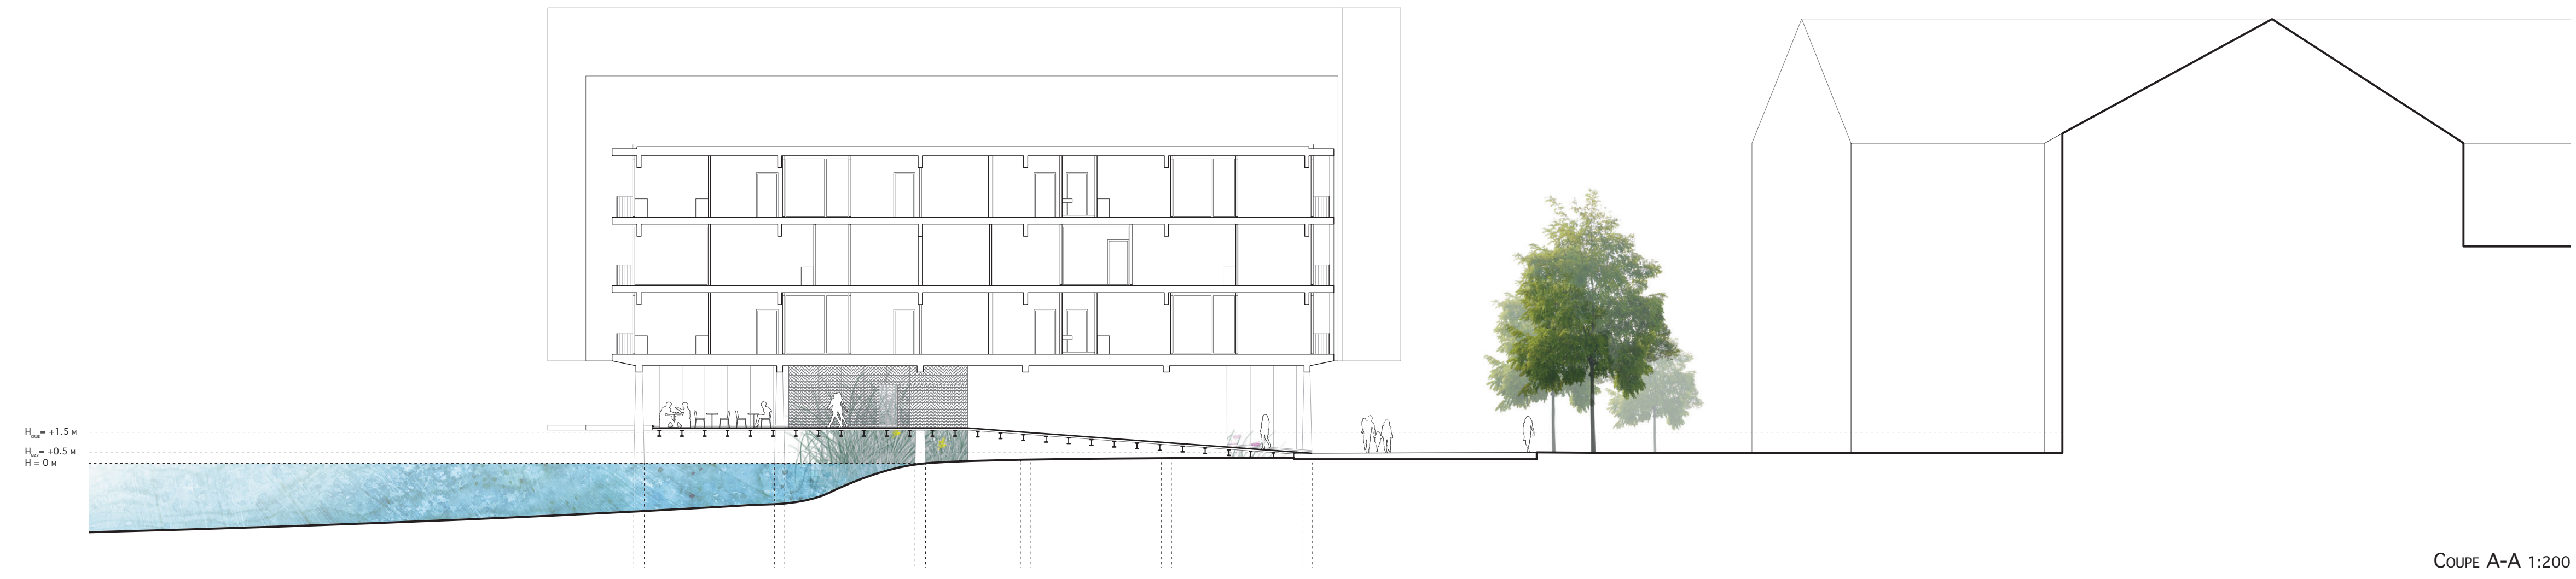

Cour A-A 1:200

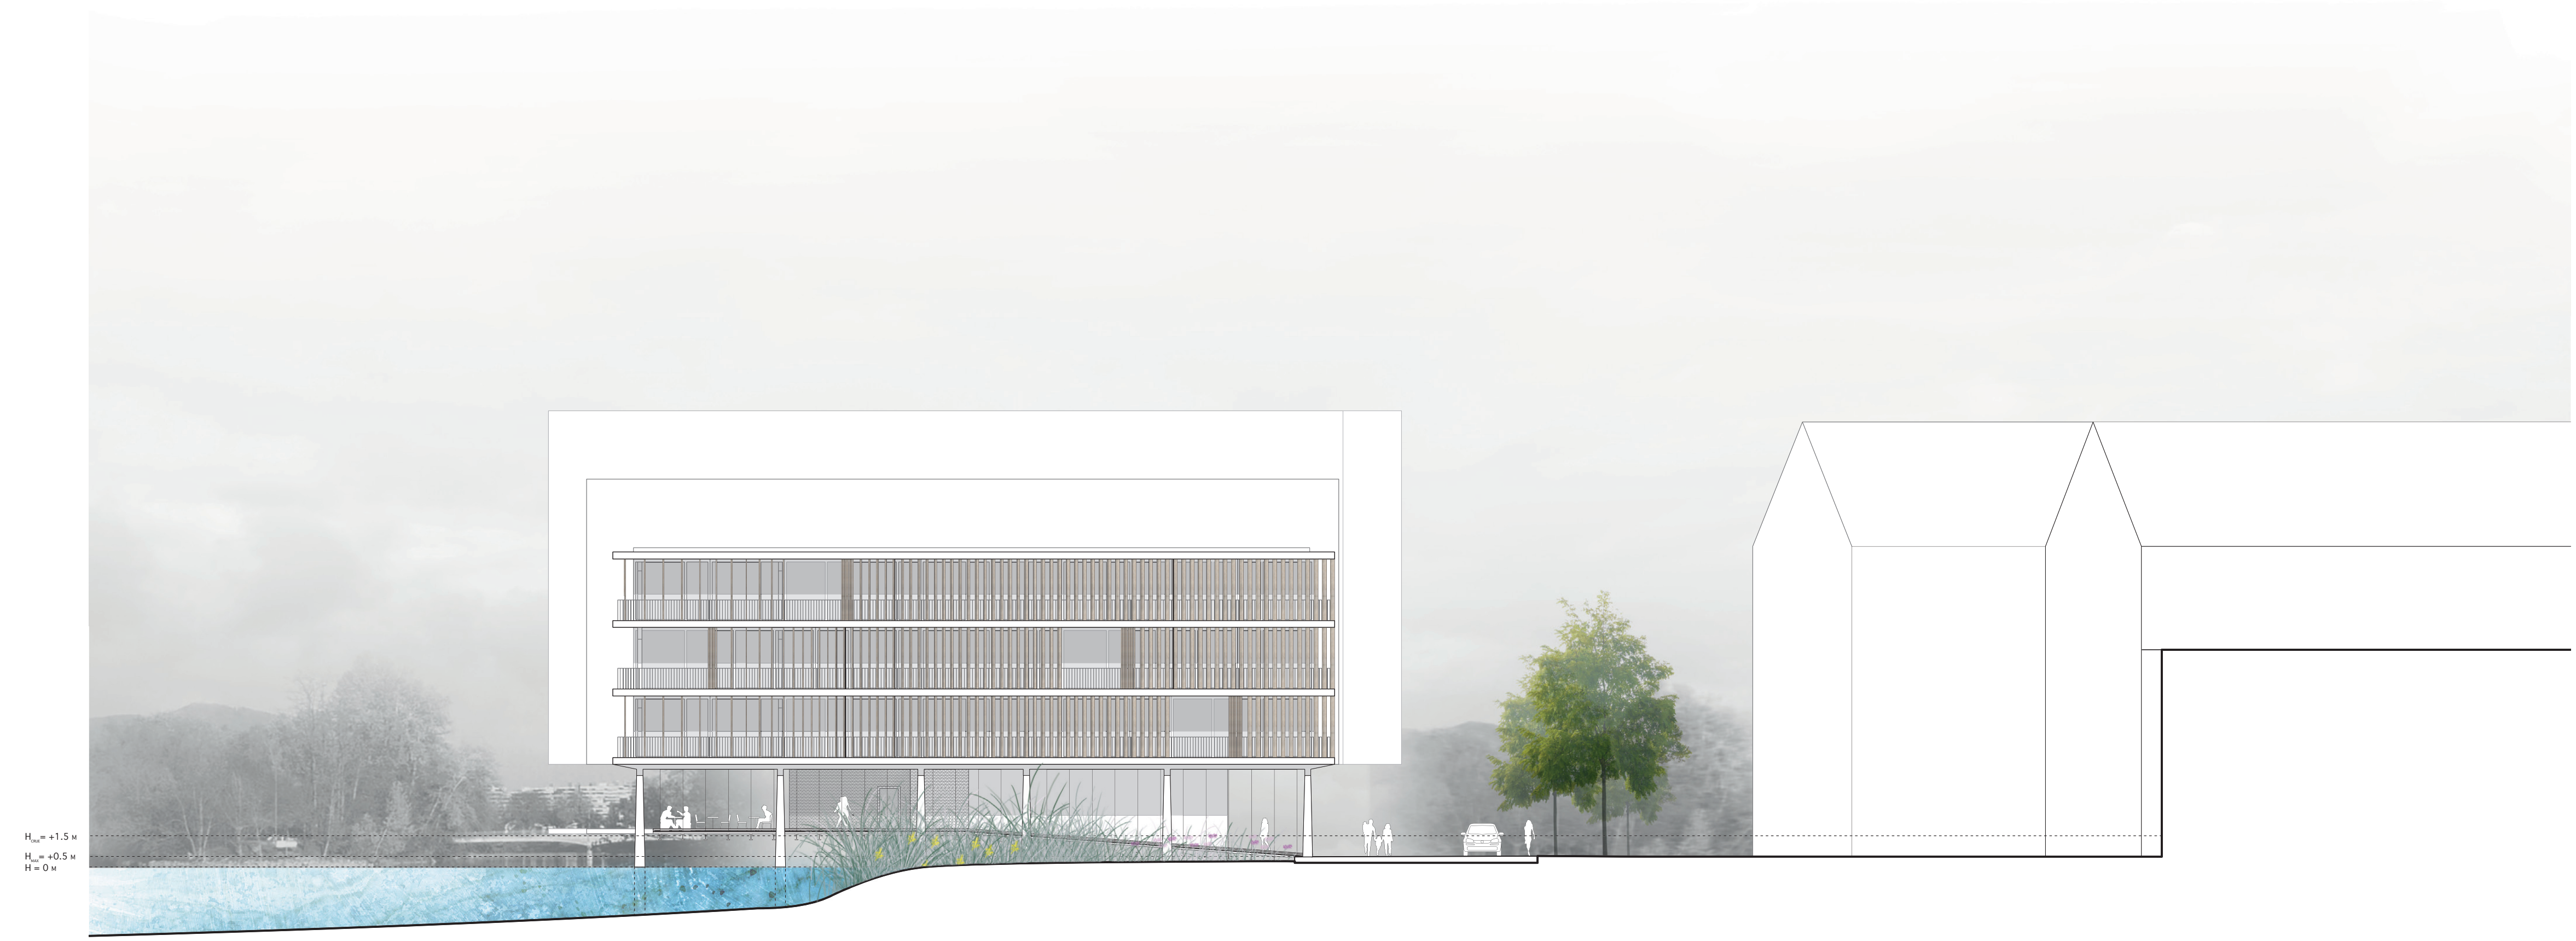

ELEVATION EST 1:200

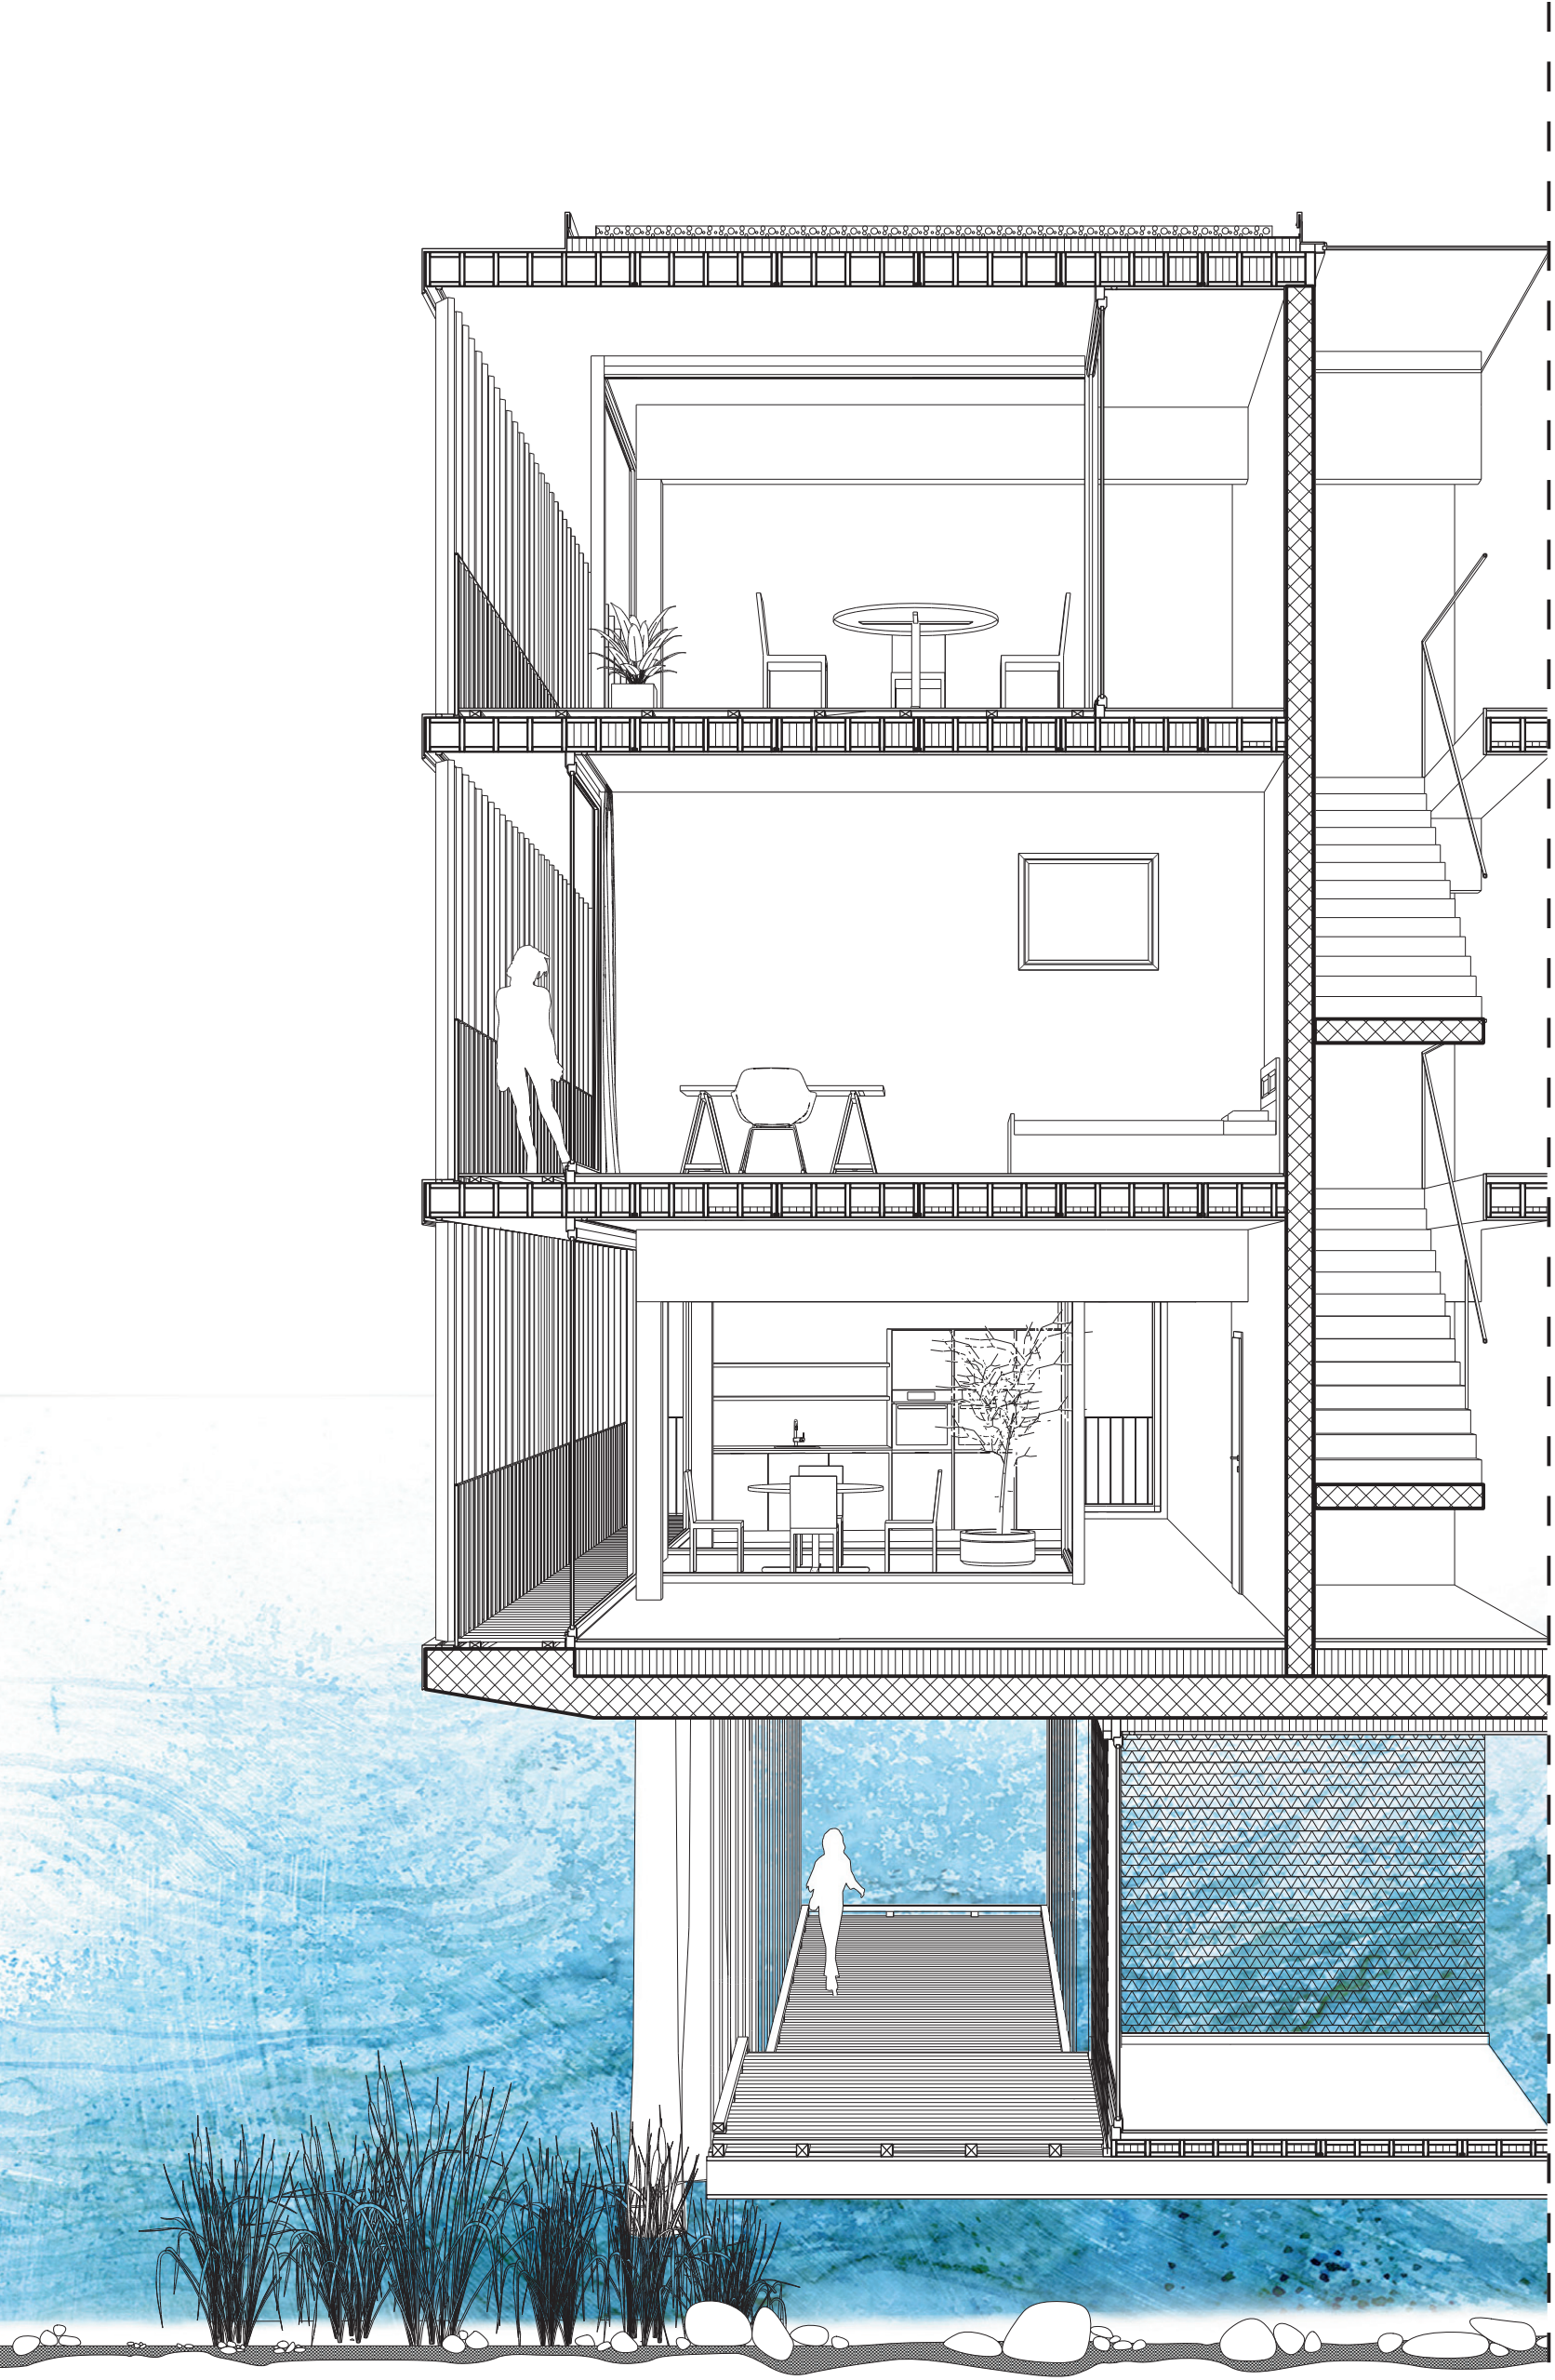

DETAILS 1:50