



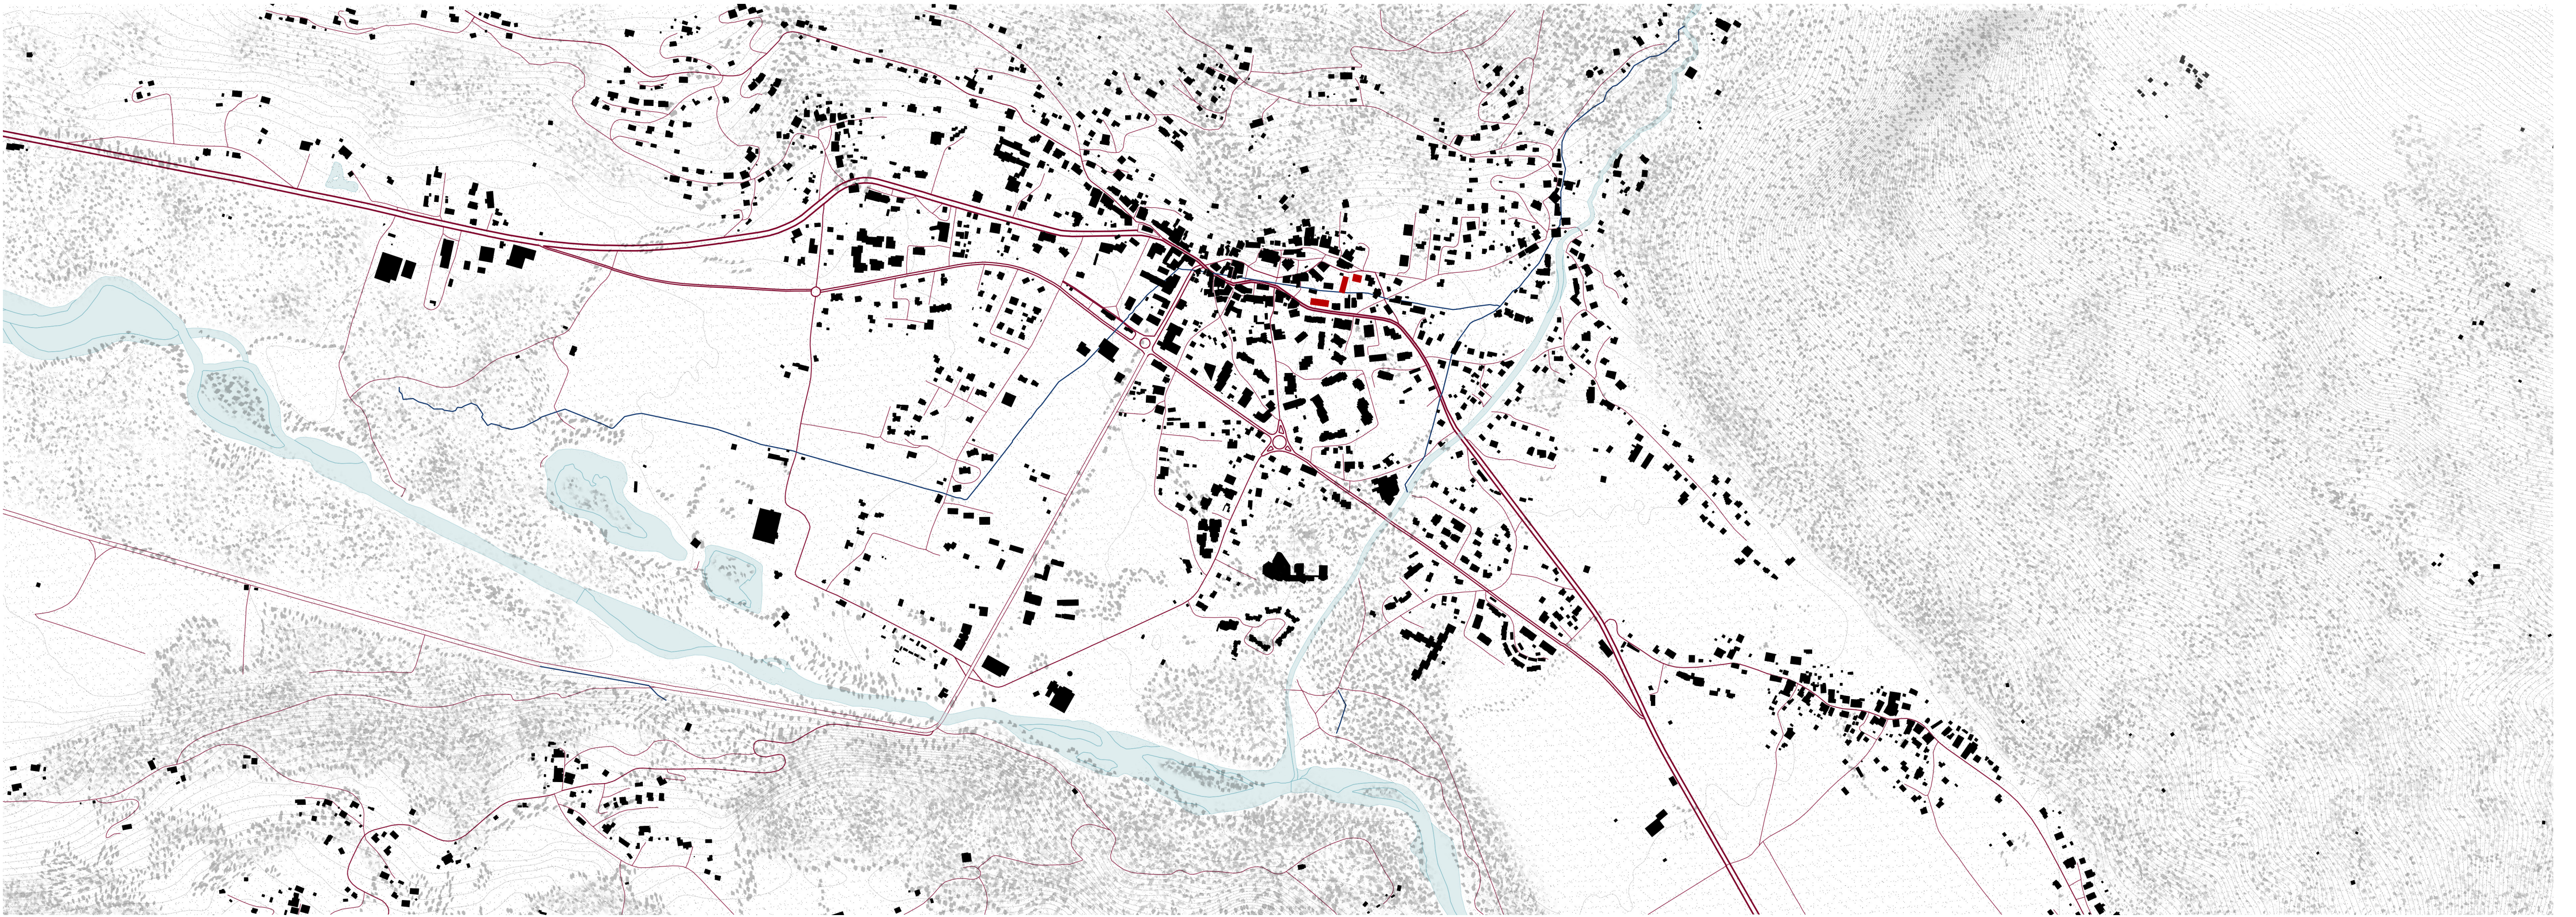

PLAN DE SITUATION

0 75 m 375 m

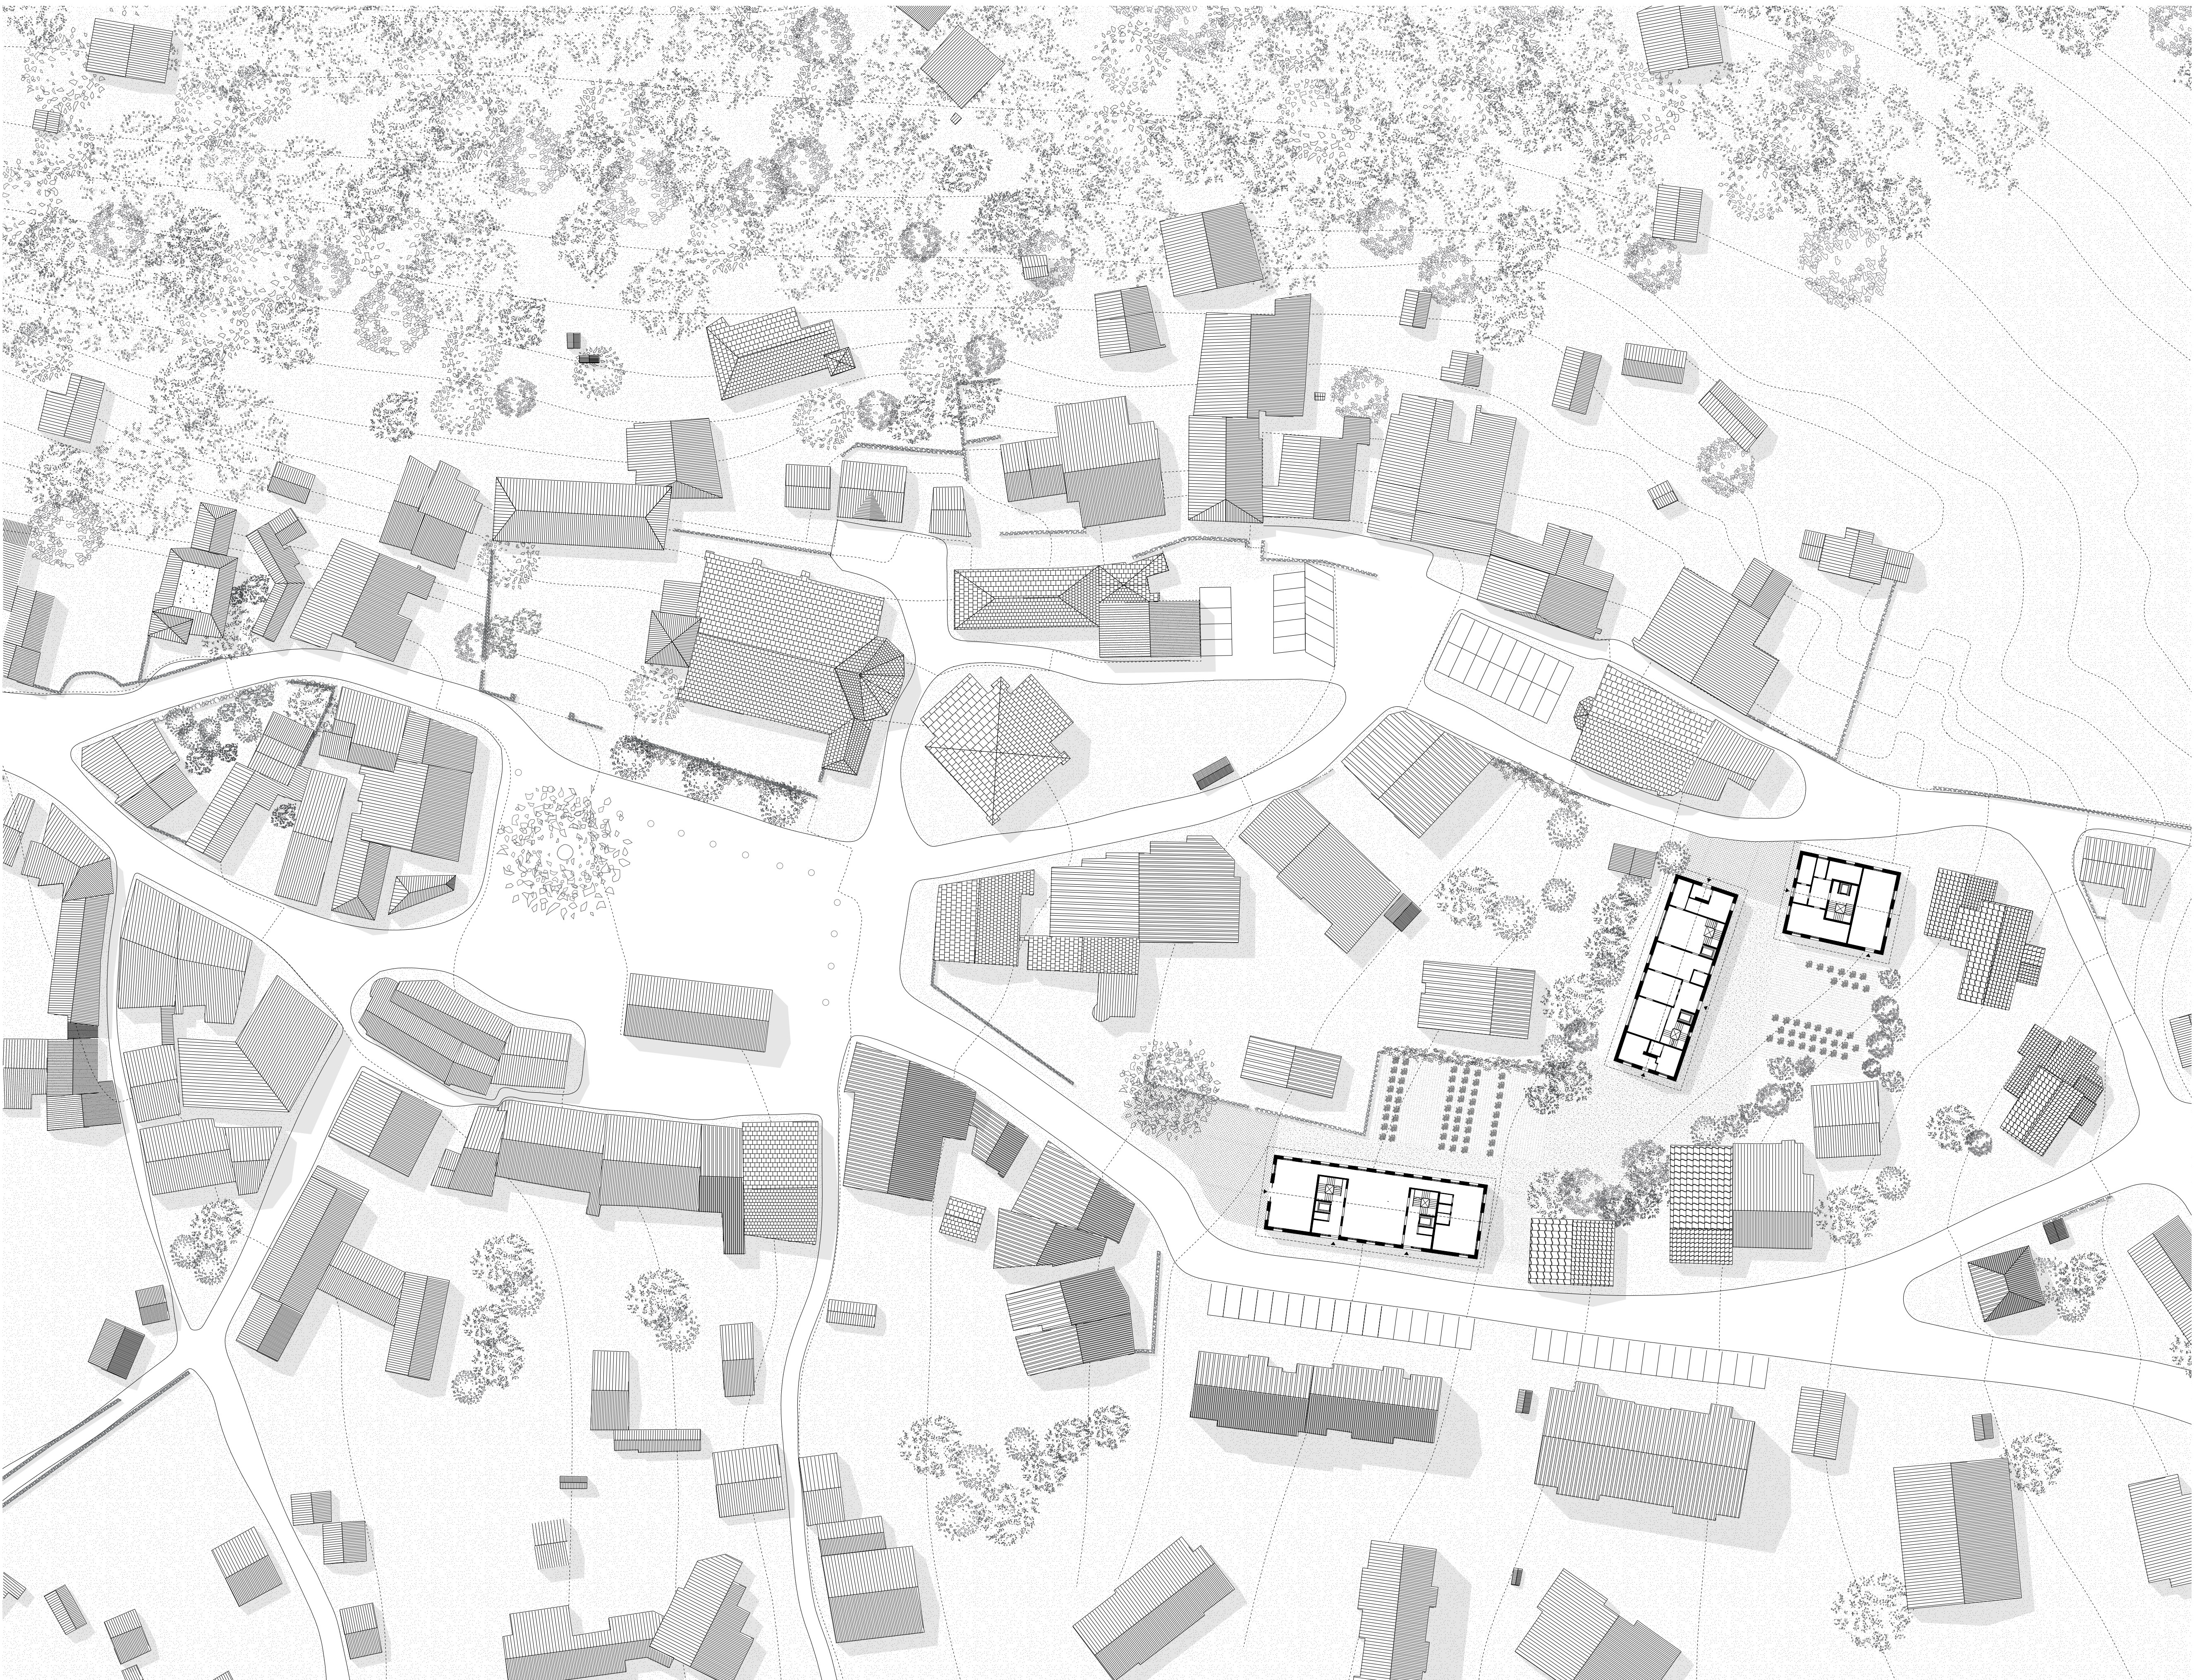

PLAN MASSE

0 5 m 25 m