




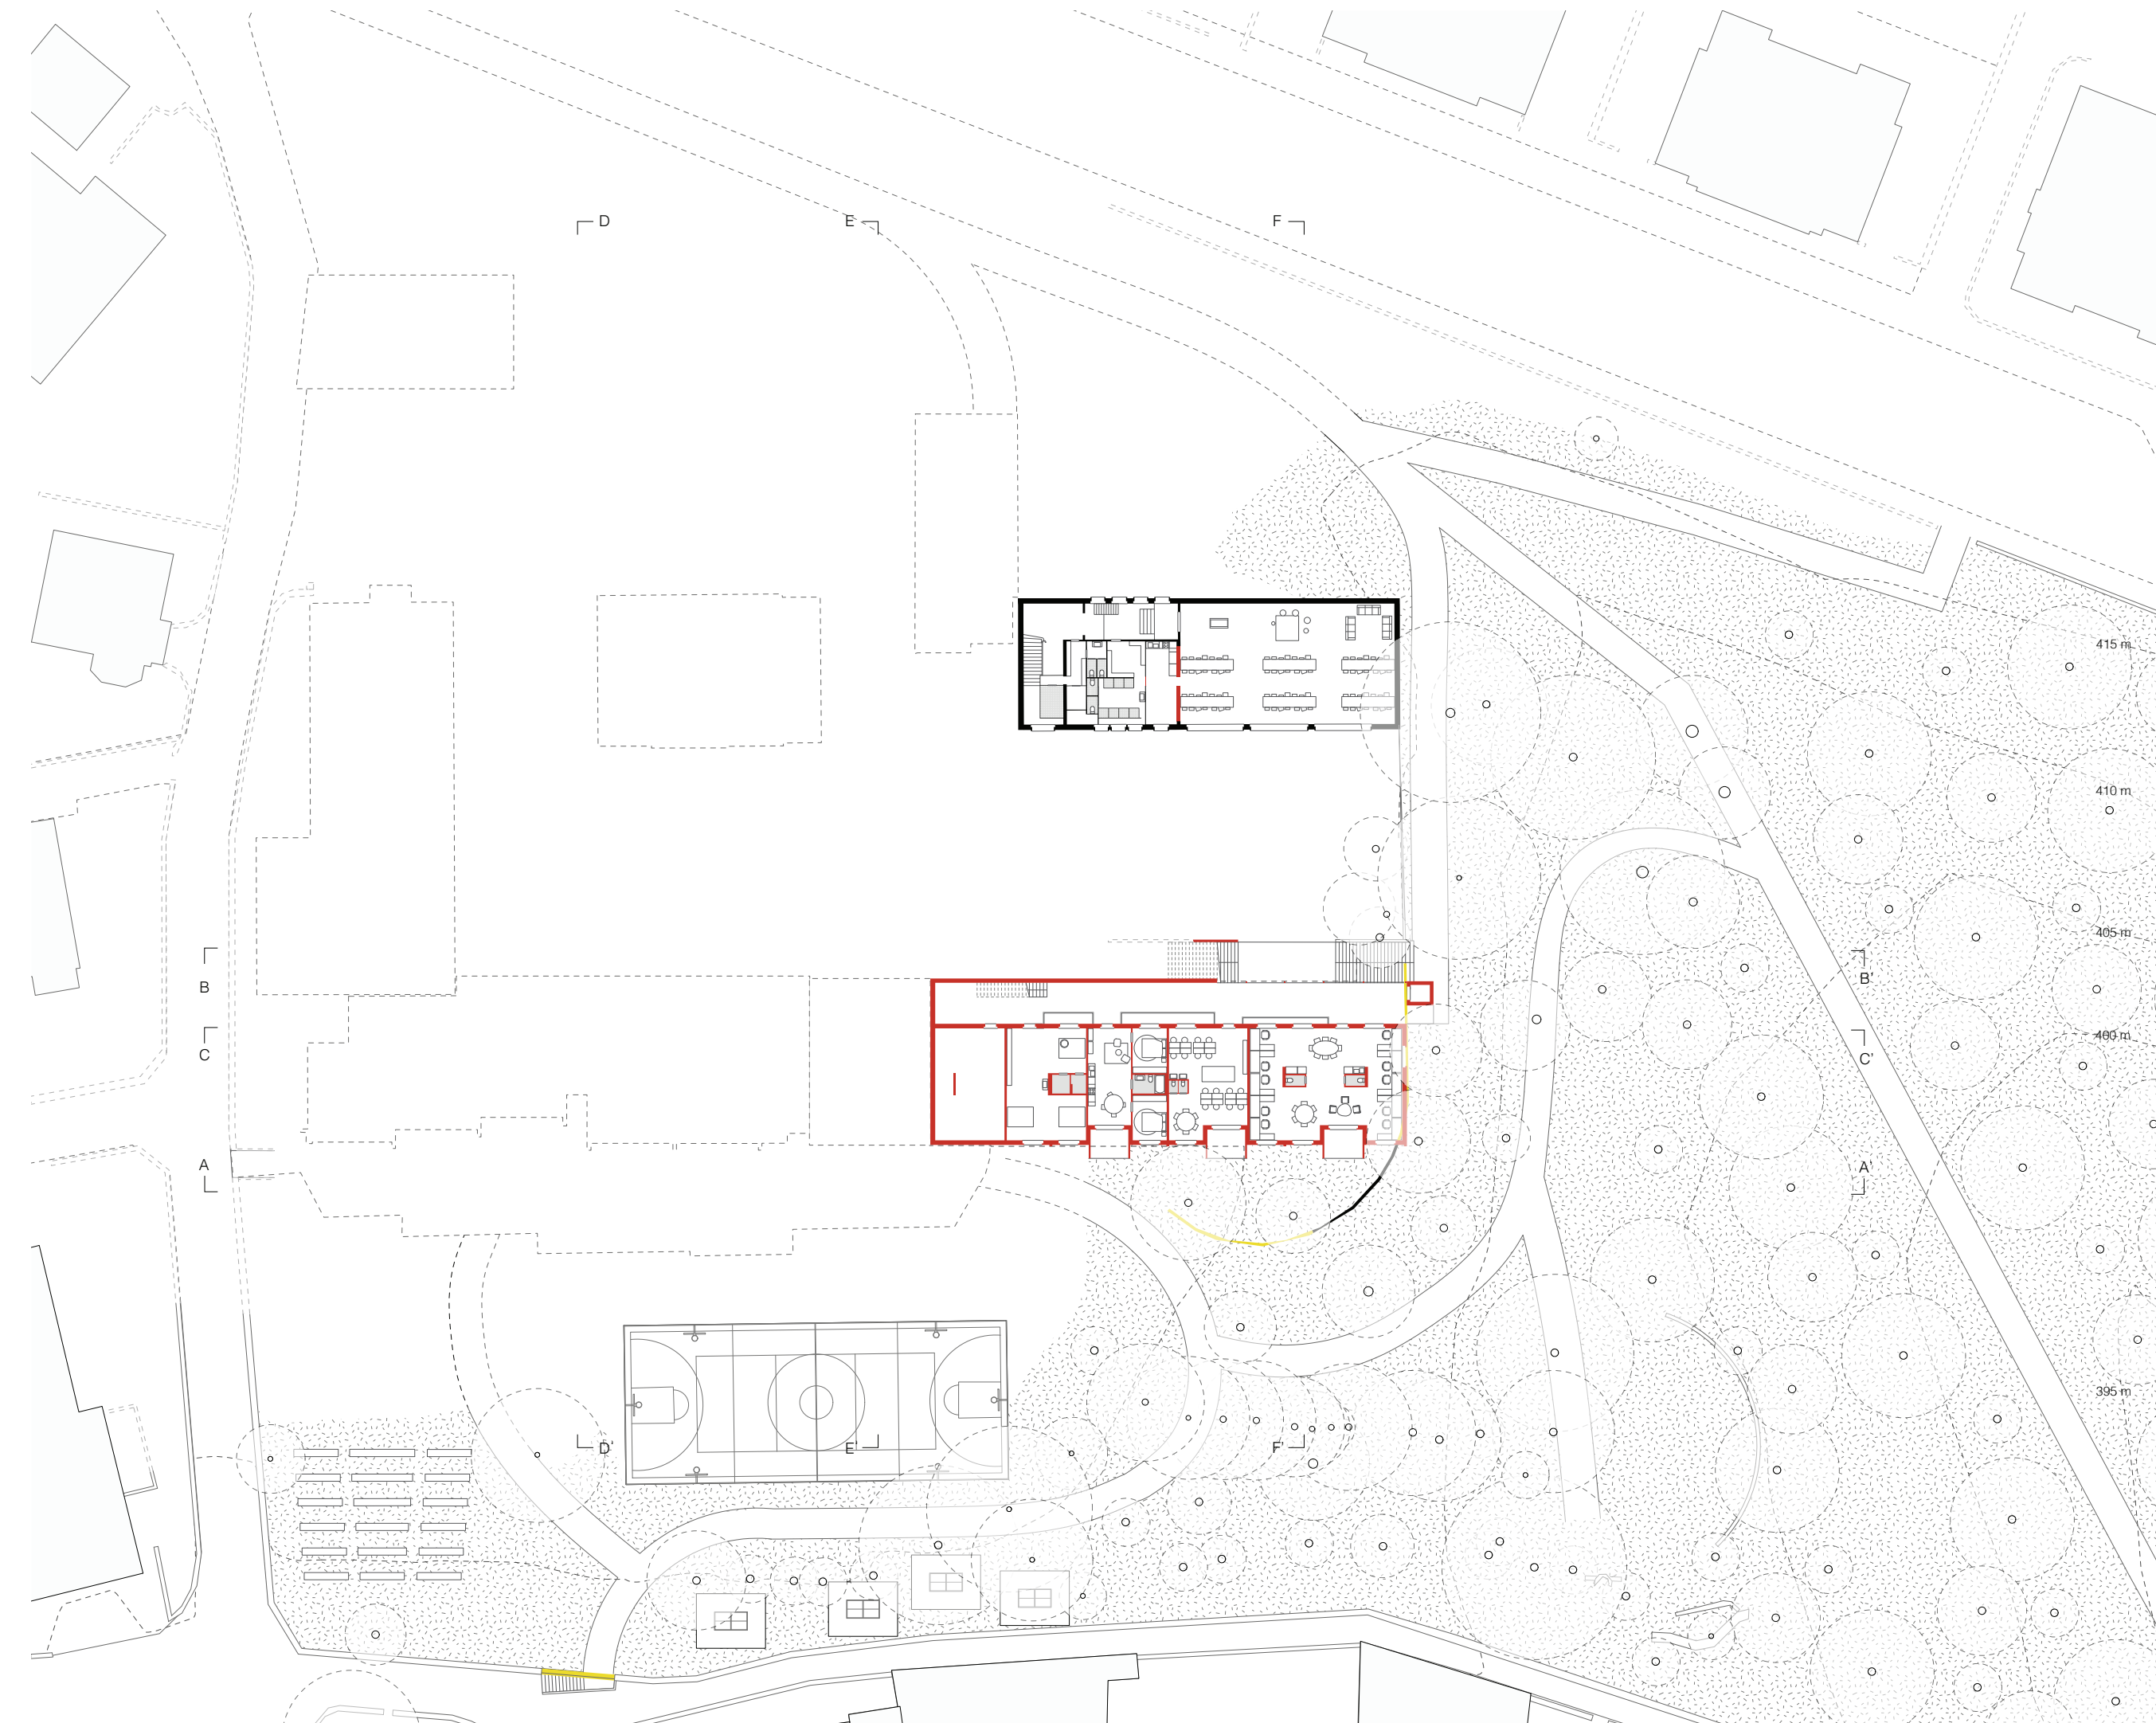


Plan site - Niveau -2

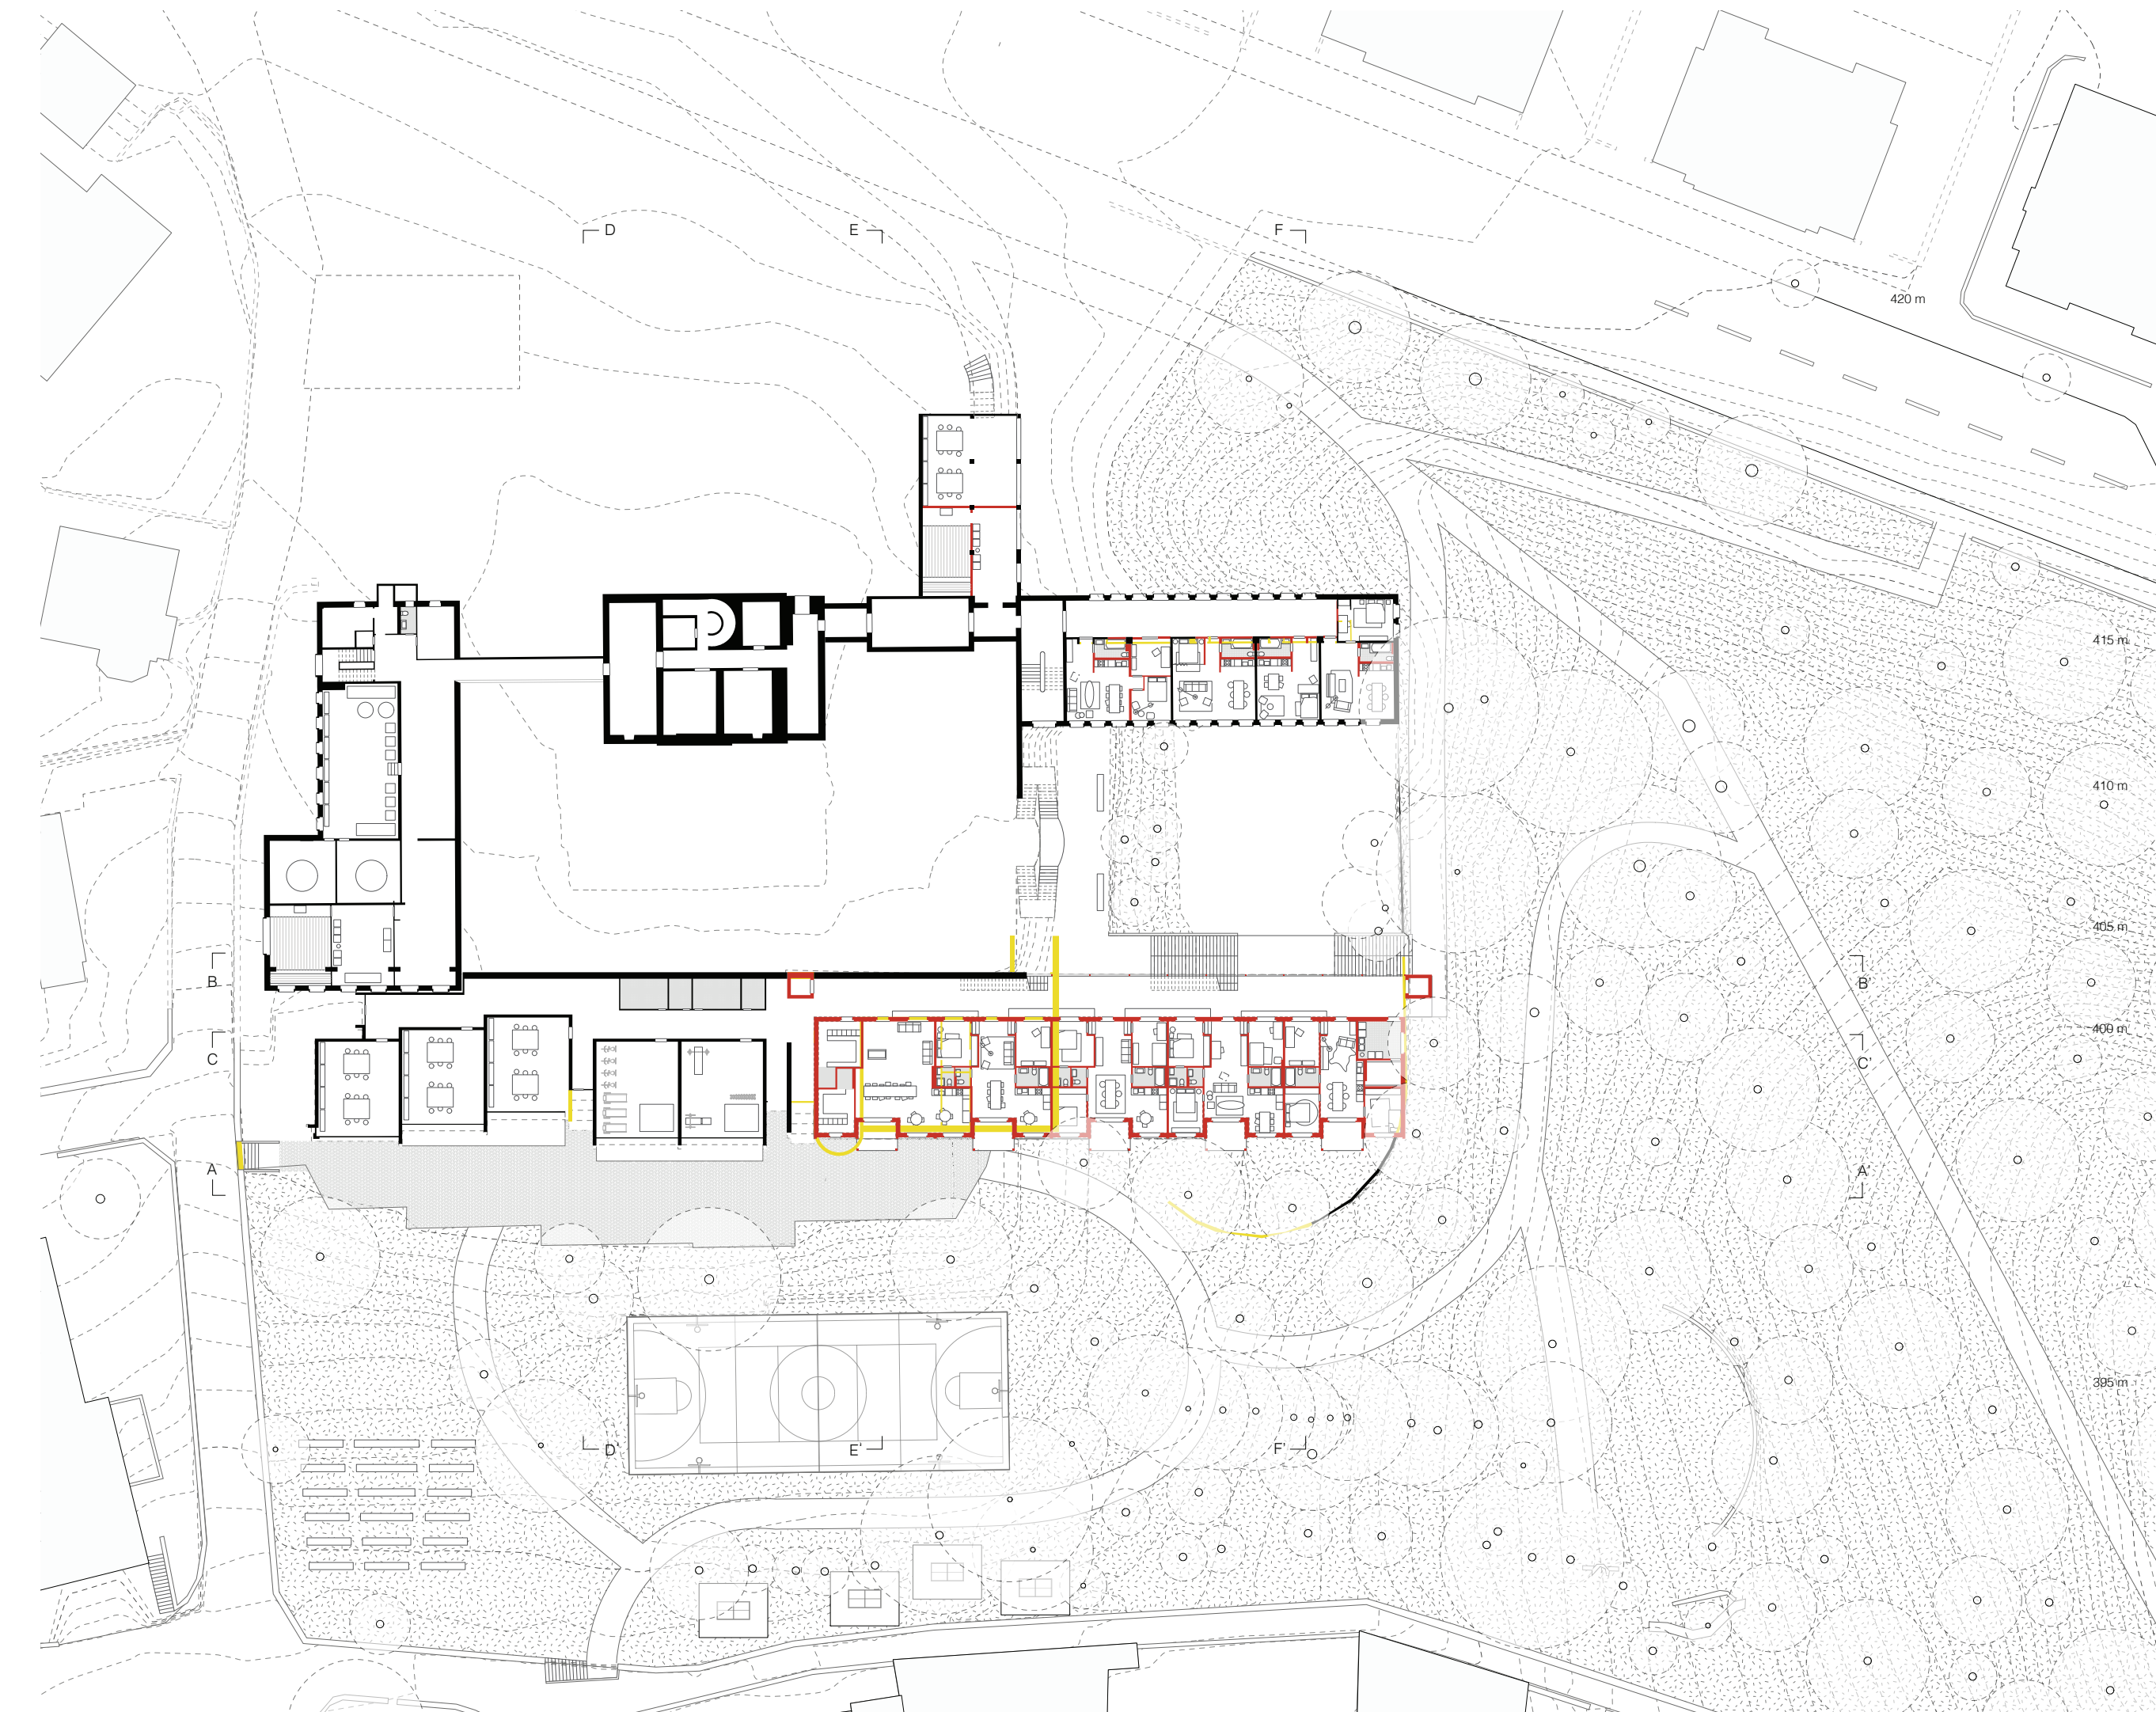


Plan site - Niveau -1

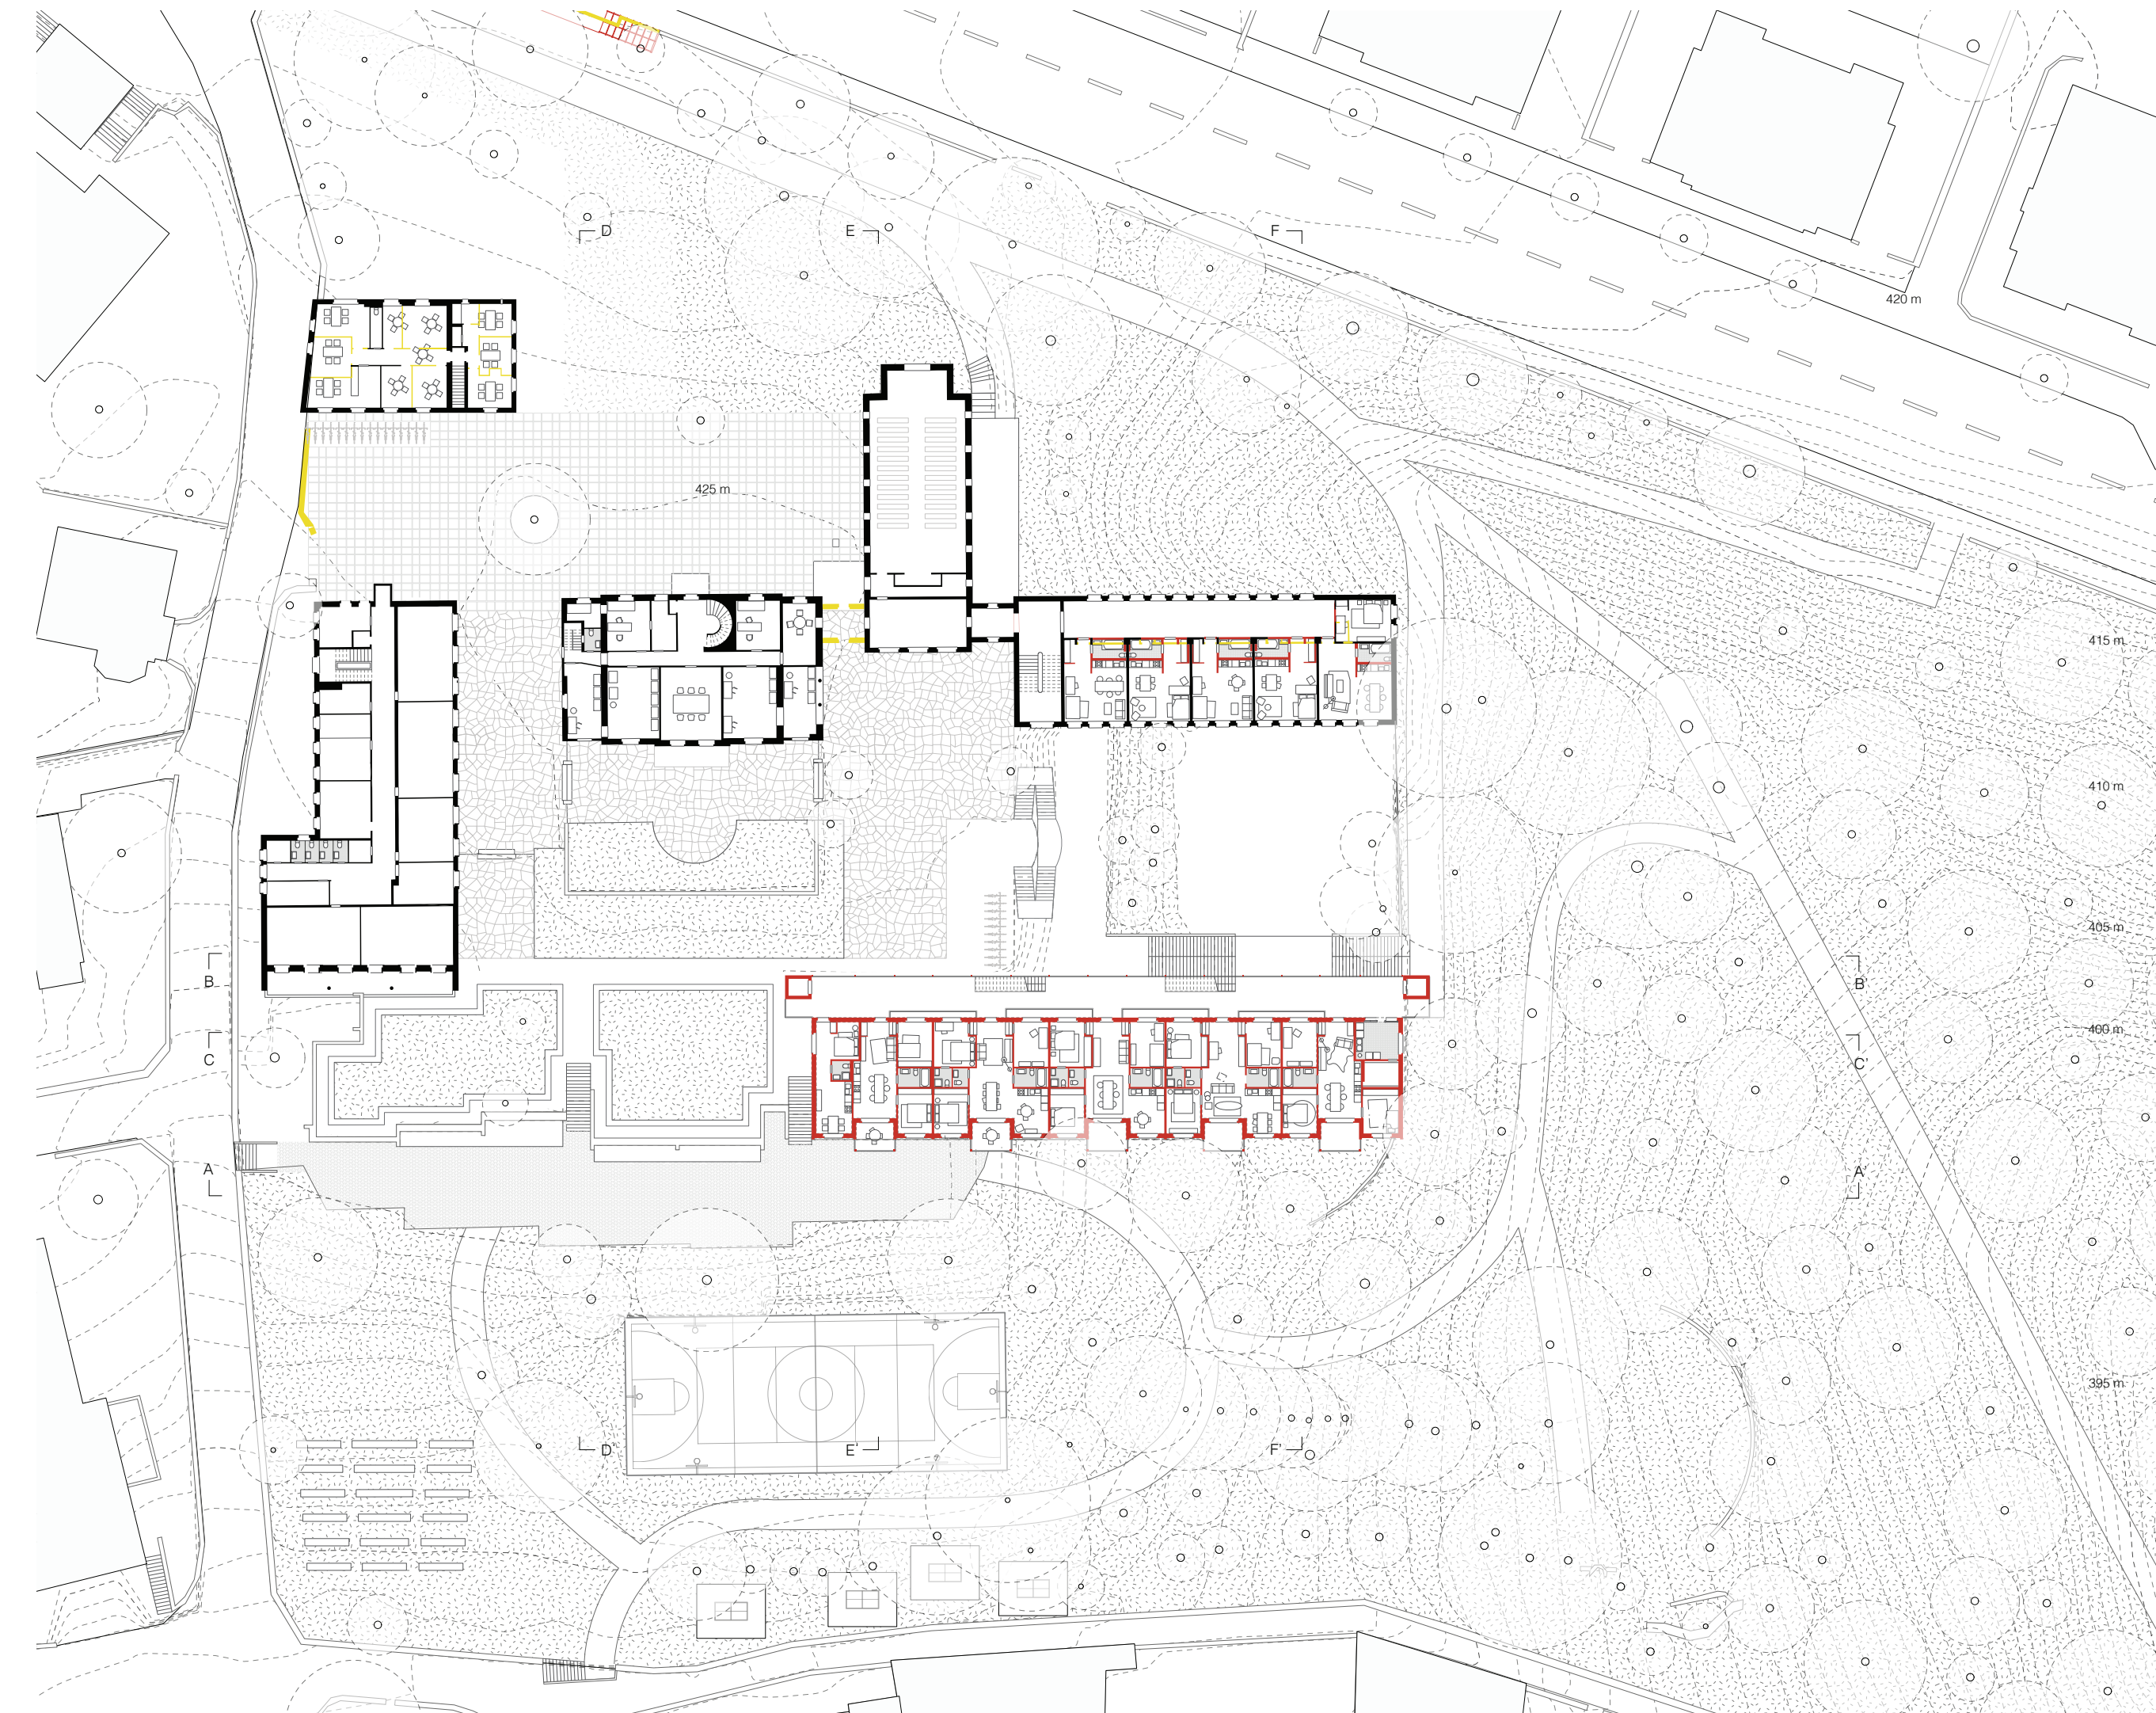

Plan site - Niveau 1

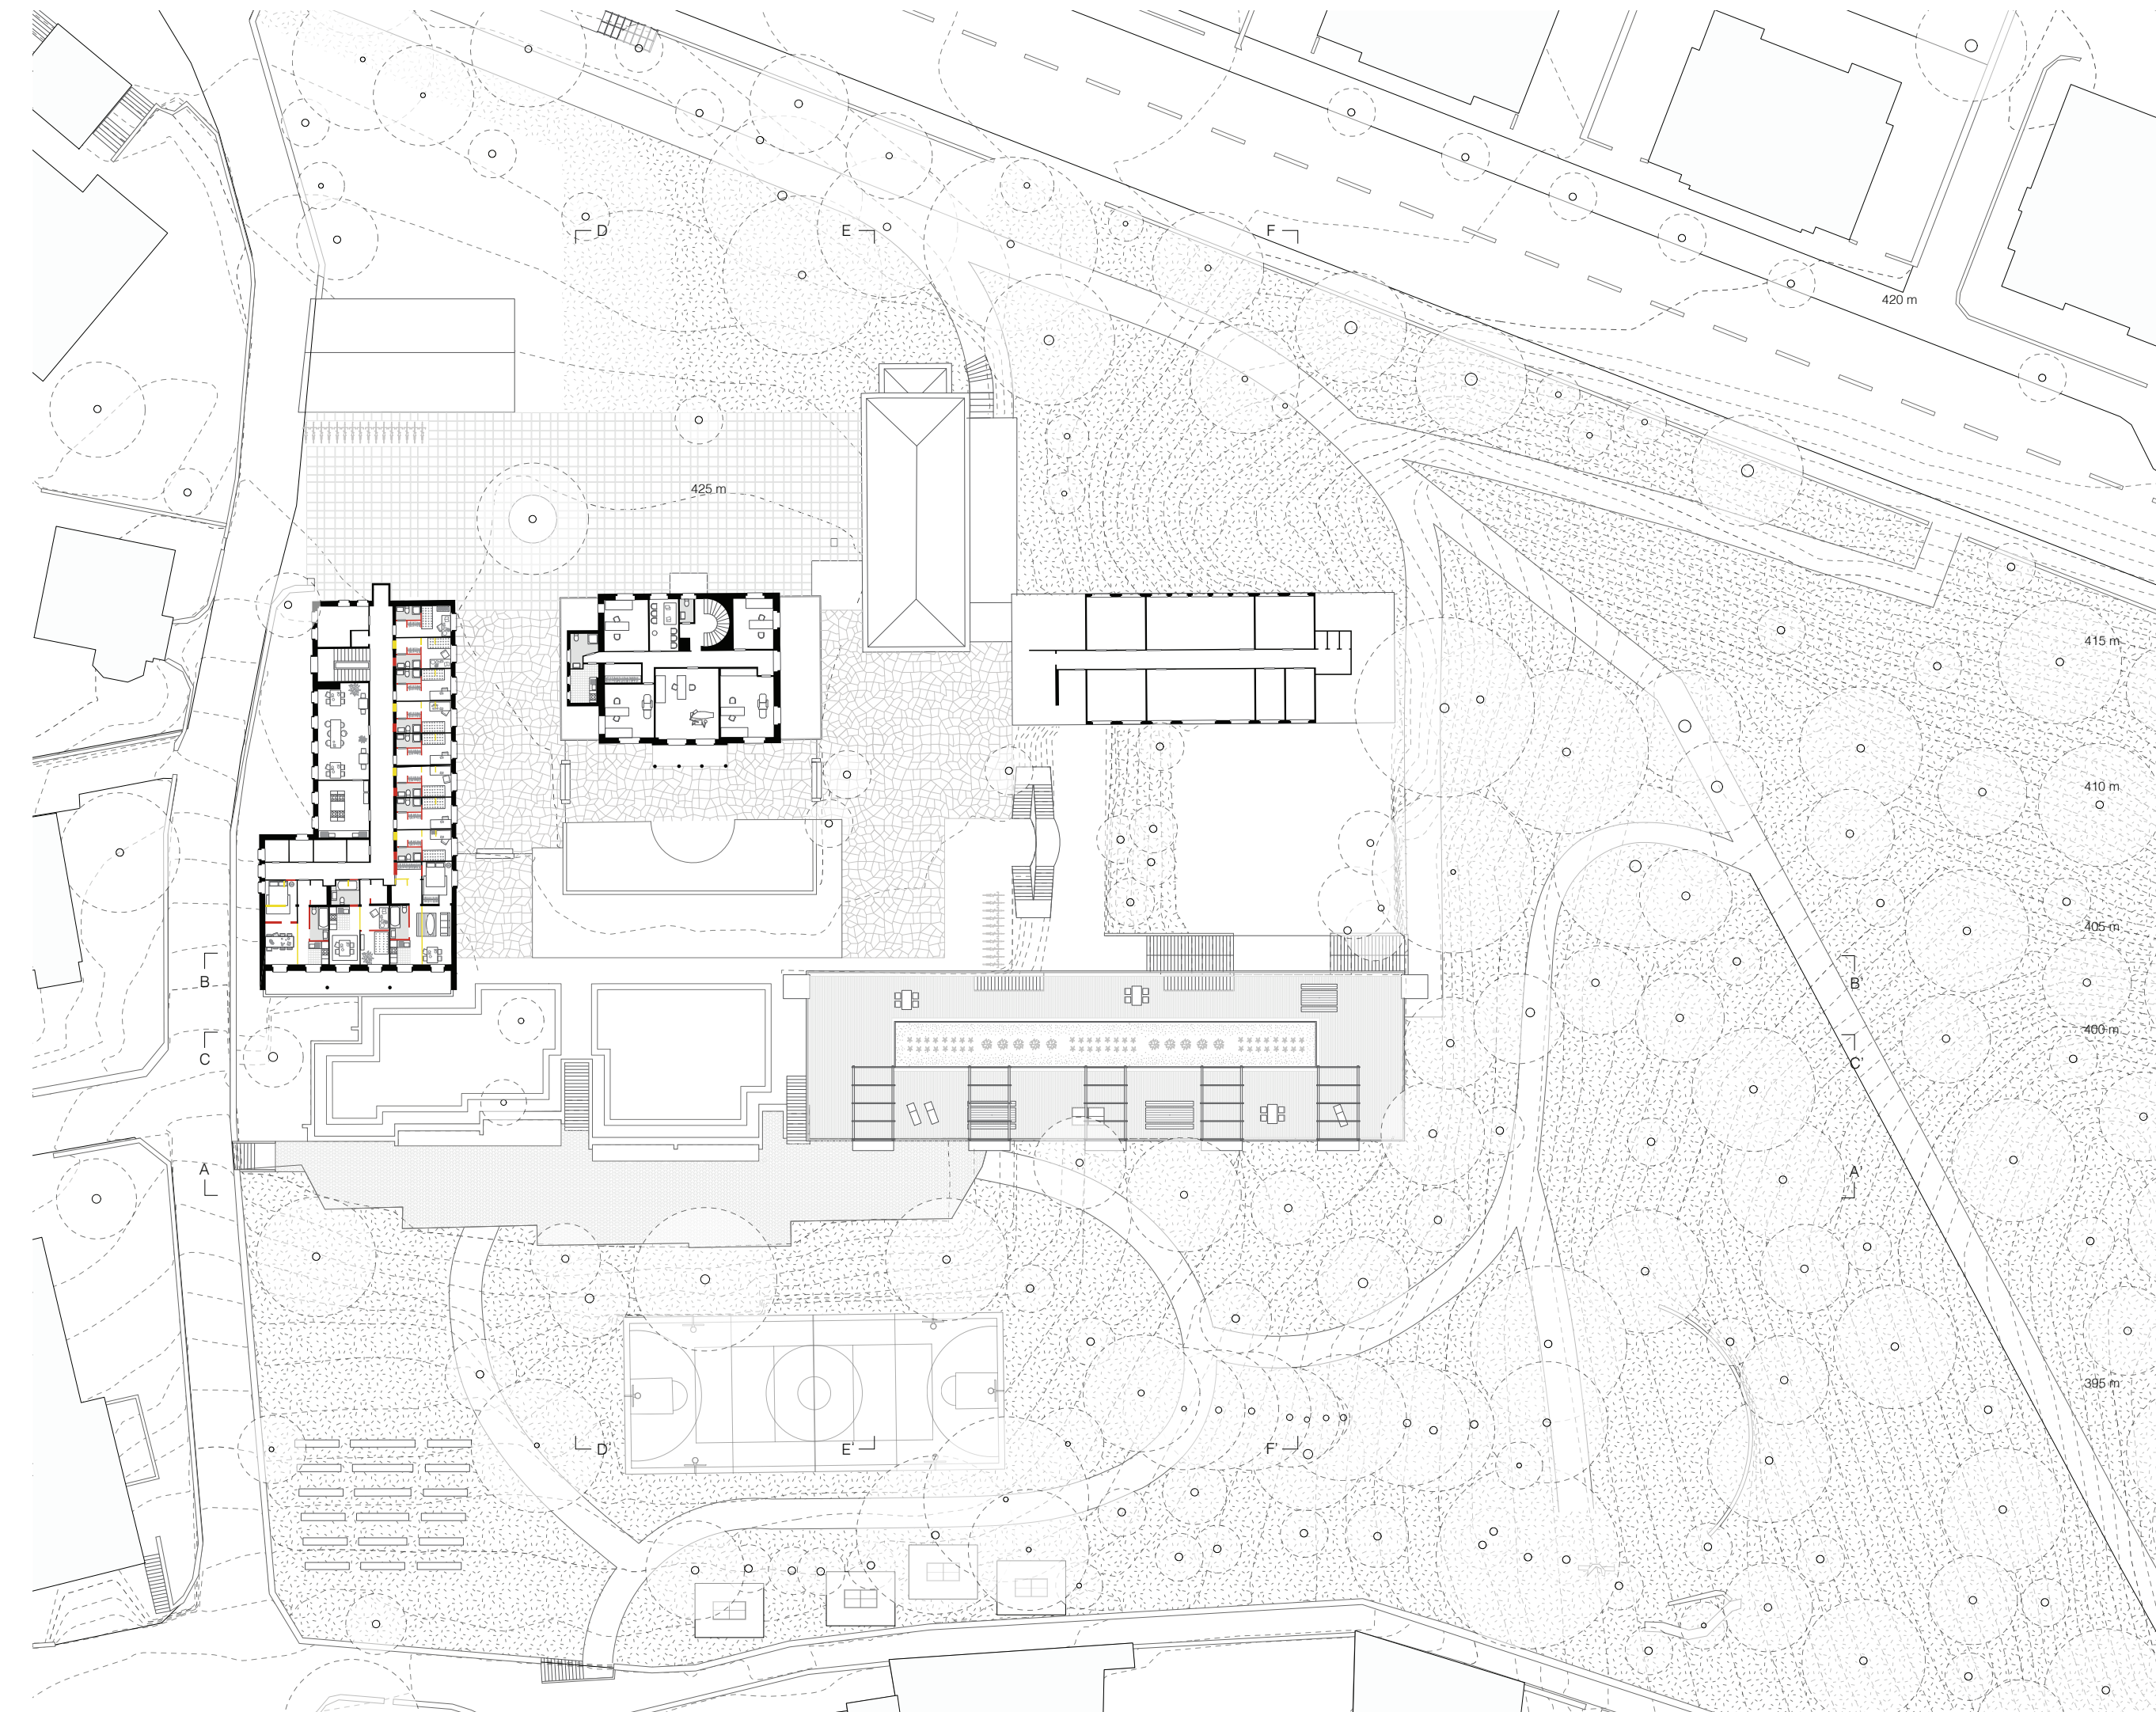

Plan site - Niveau 2

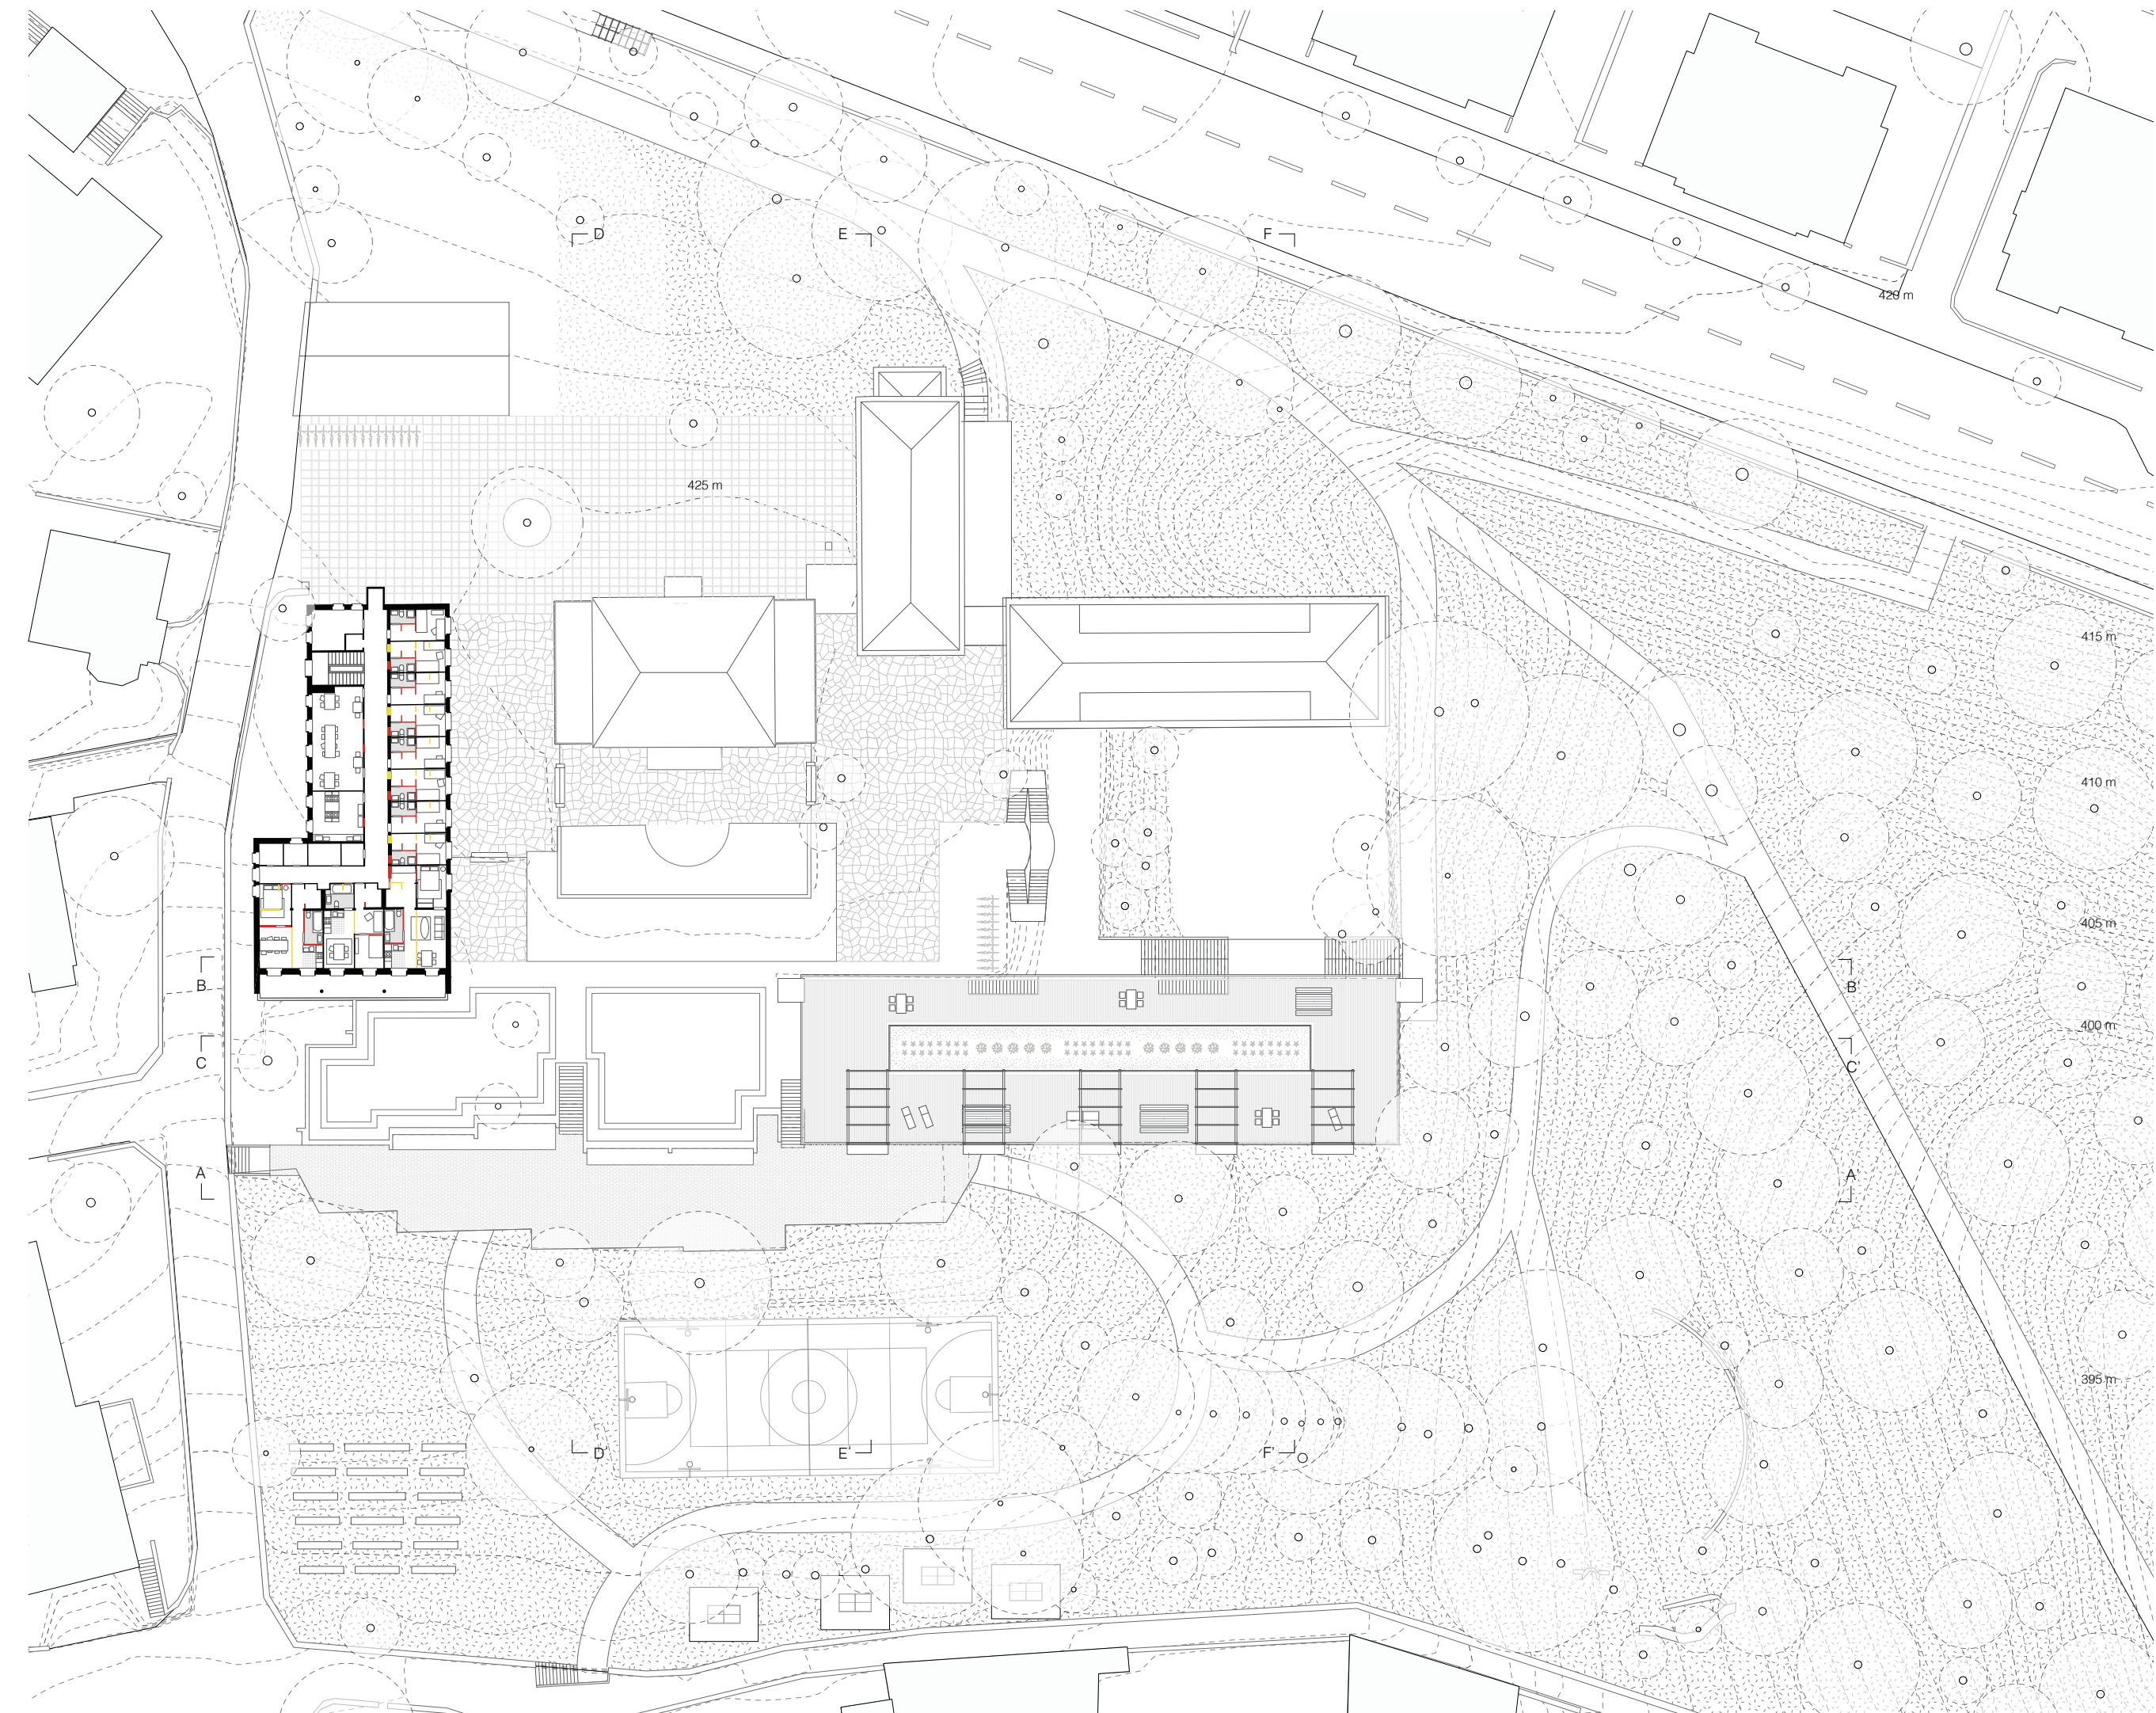

Plan site - Niveau 3

