



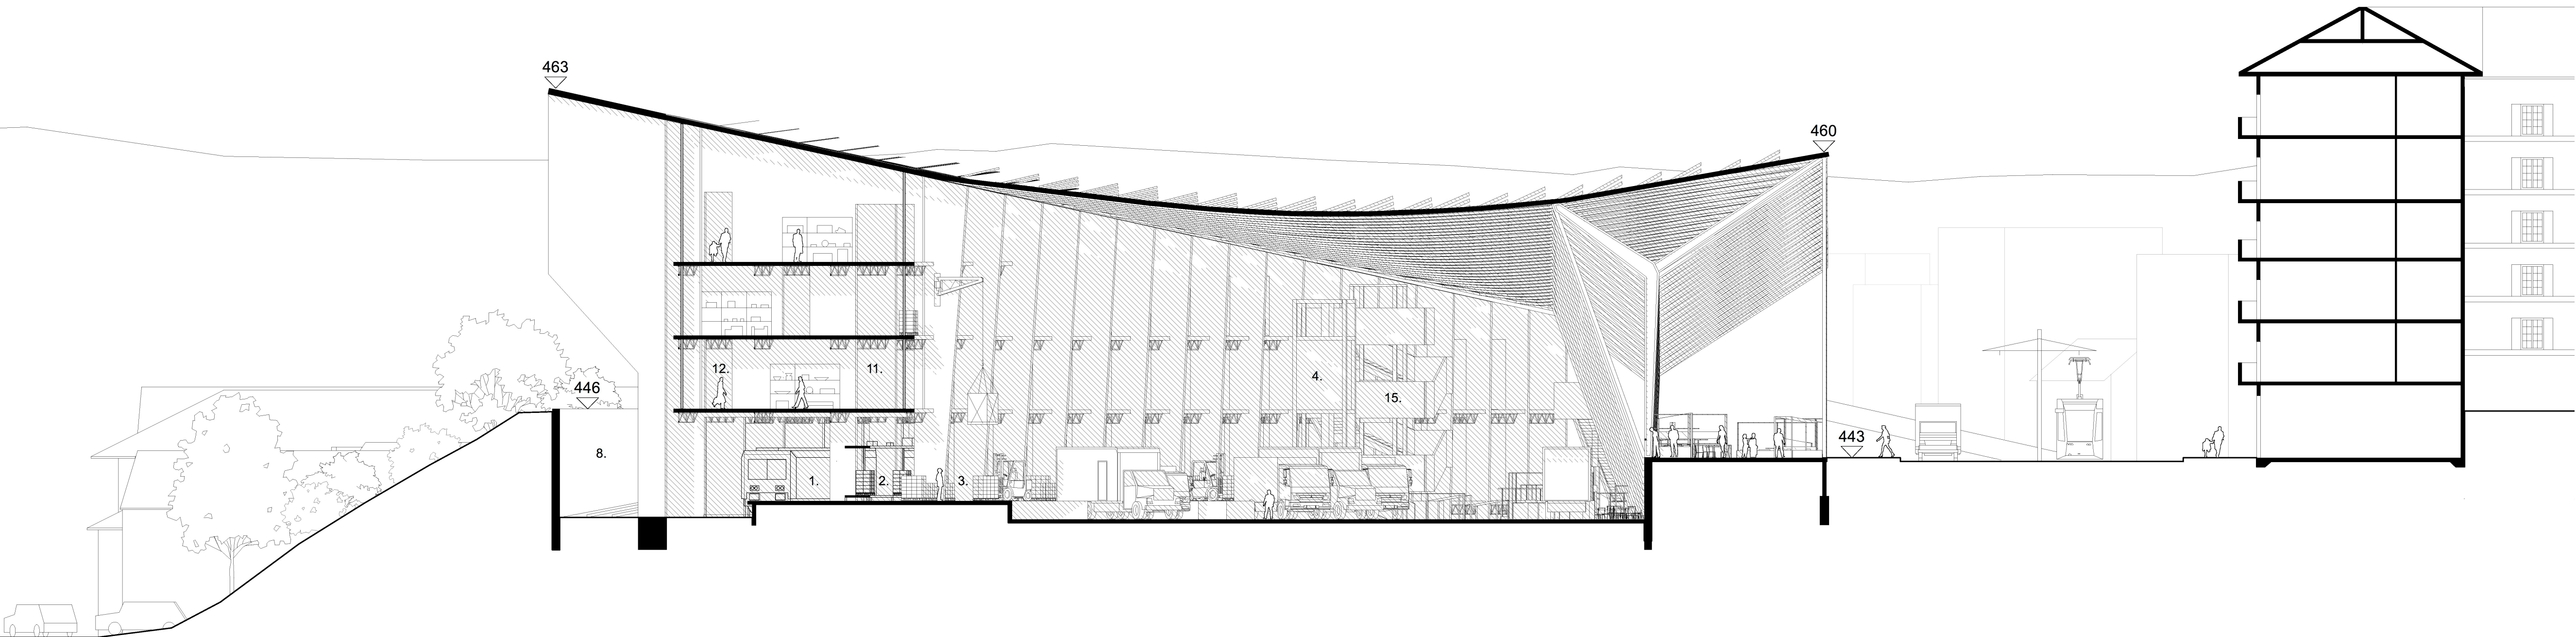

Coupe transversale AA'

 

Coupe longitudinale