



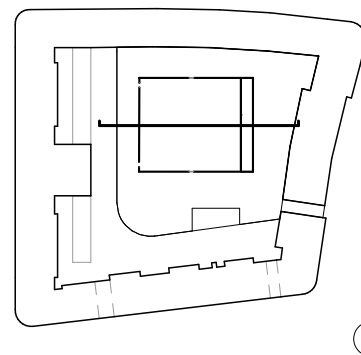

COUPE AA - ECHELLE 1:100

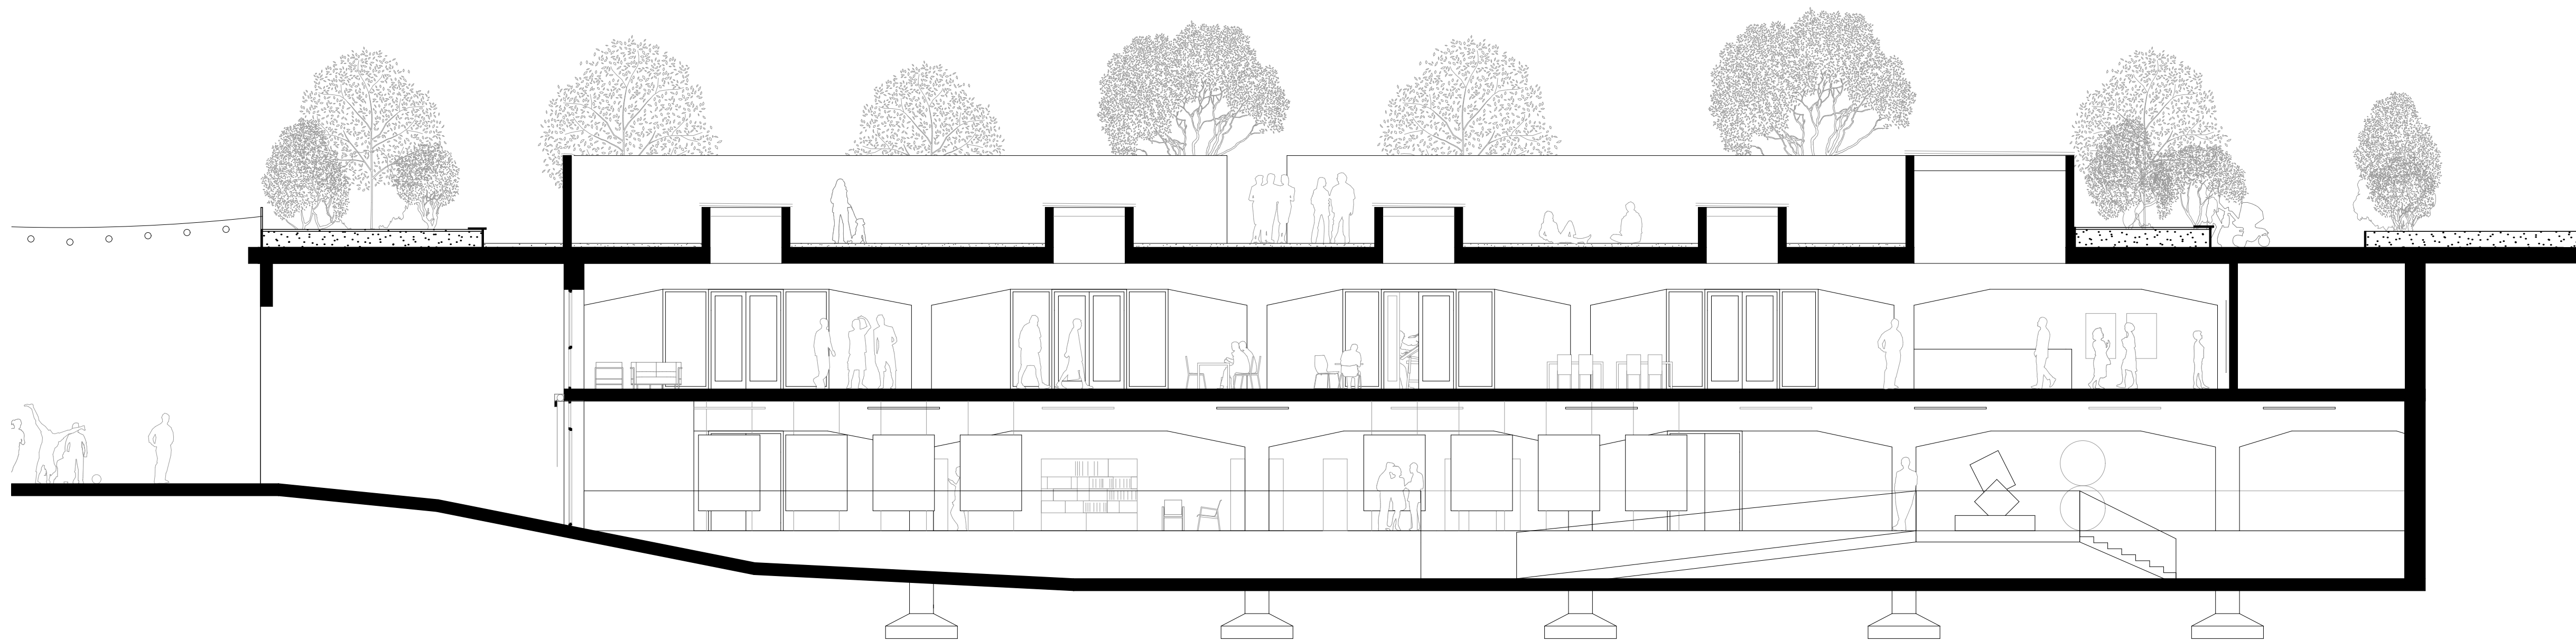