




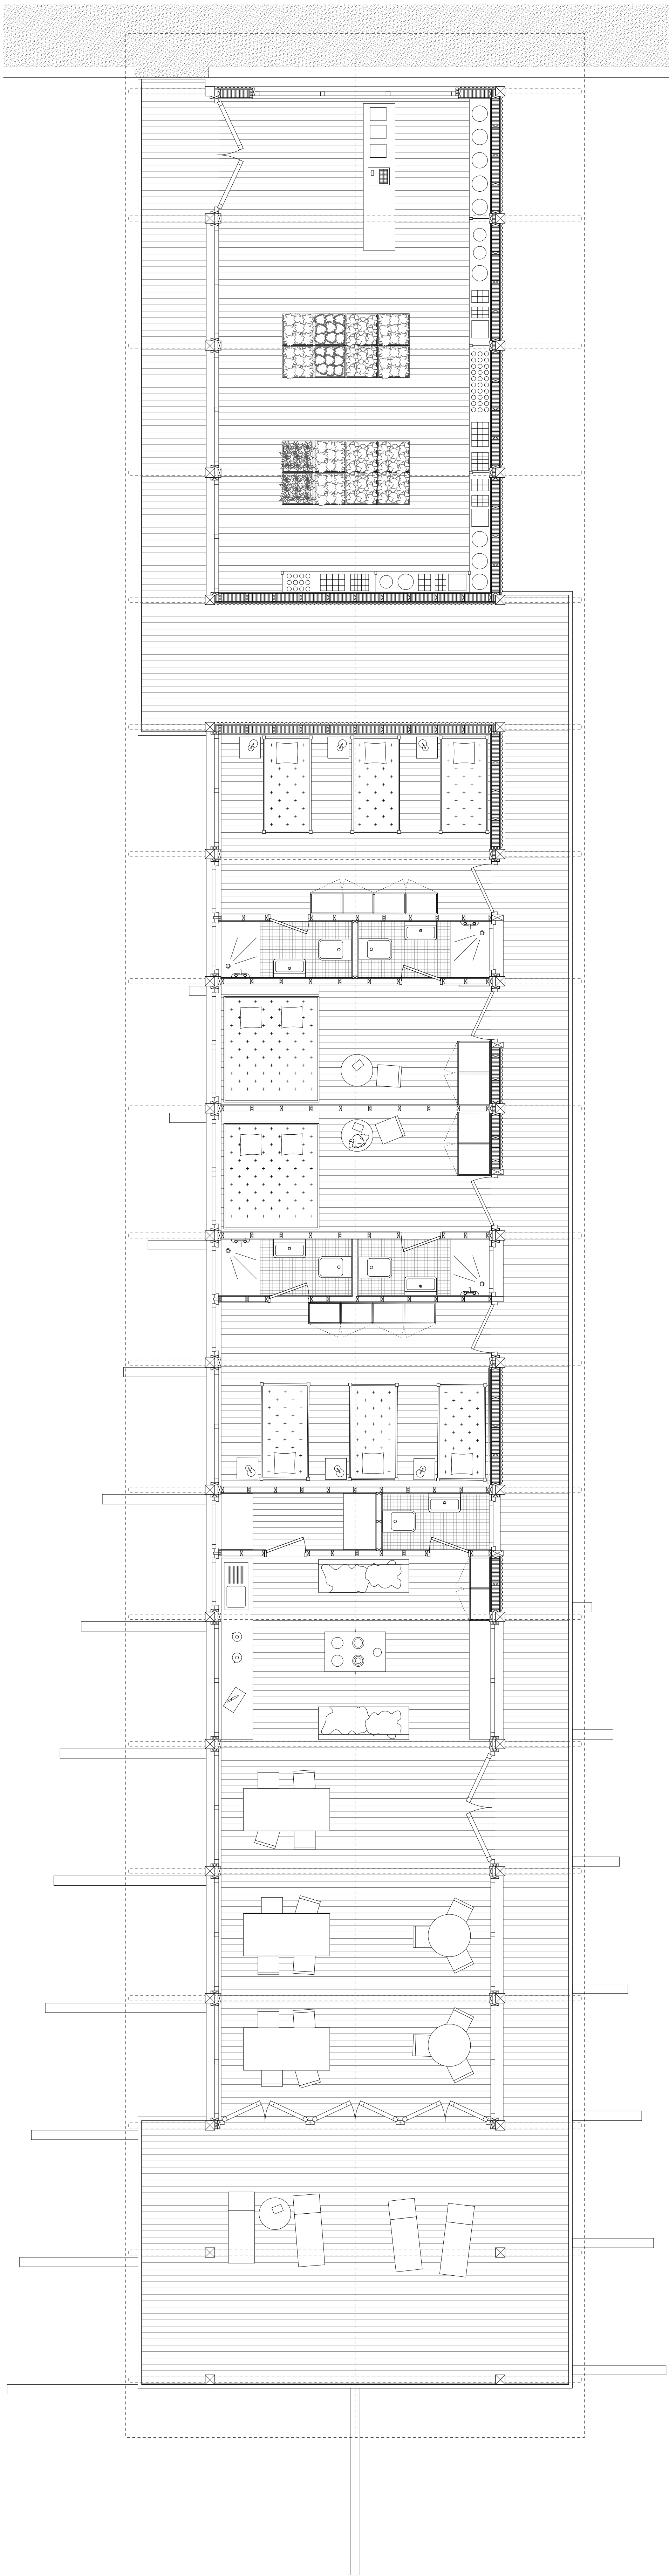


Plan Auberge - Echoppe 1:50

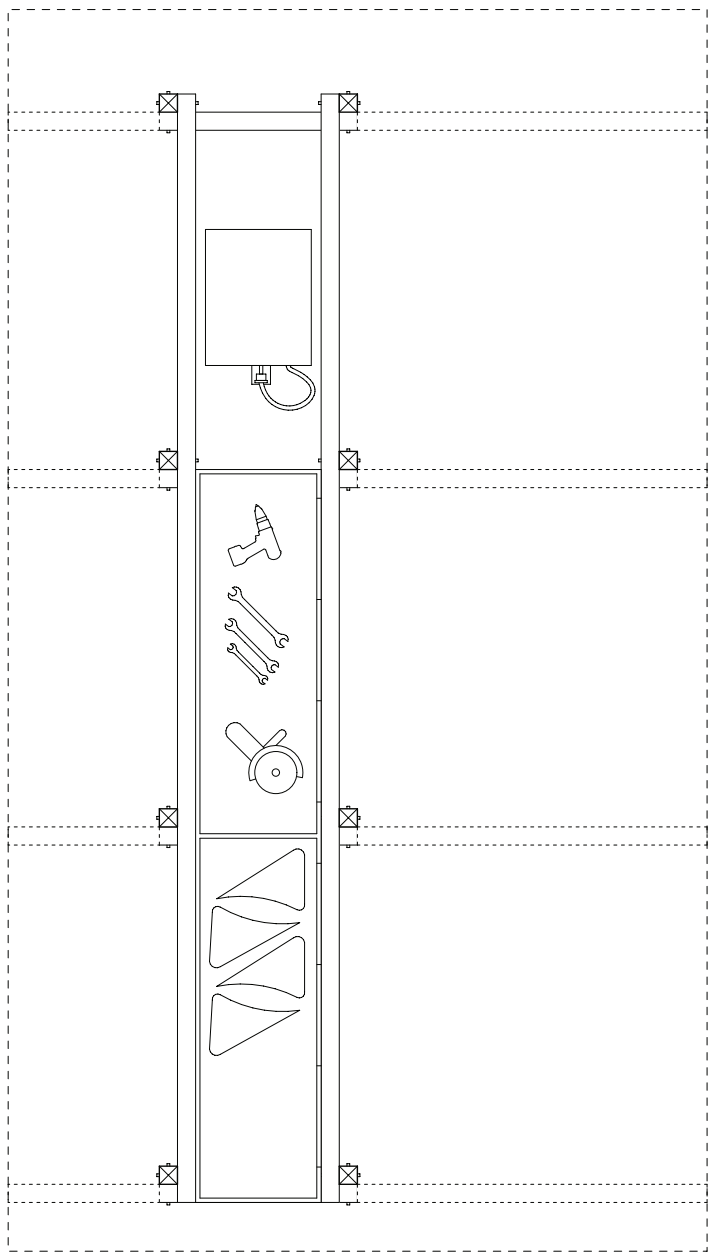


Plan Pompe à essence 1:50

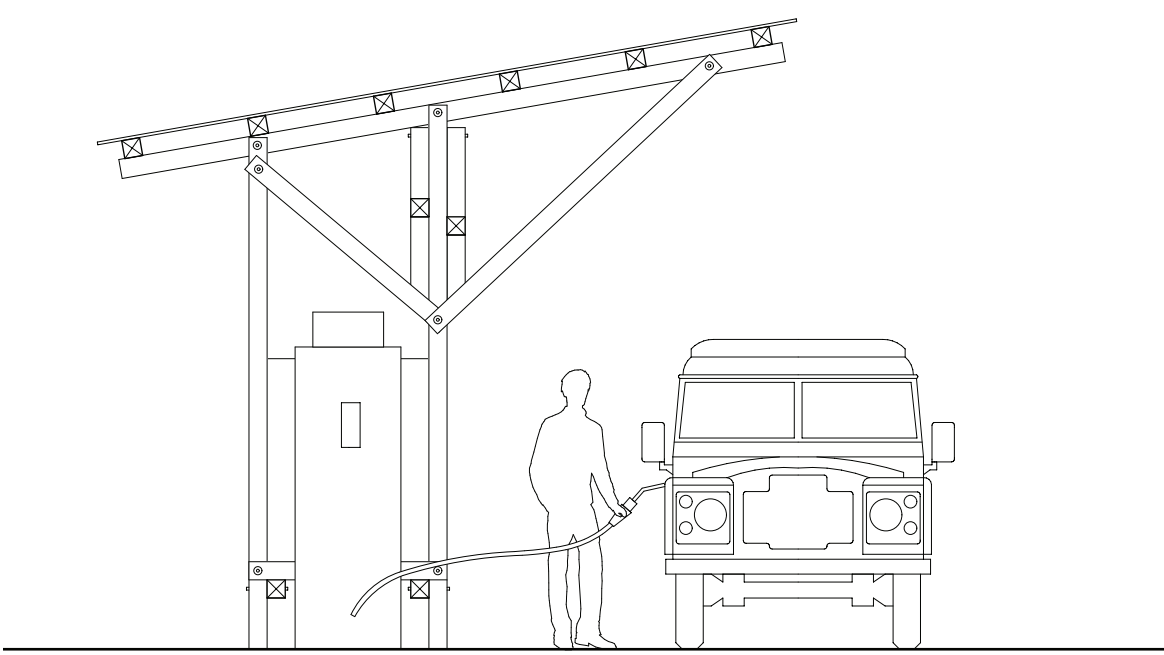


Coupe BB 1:50

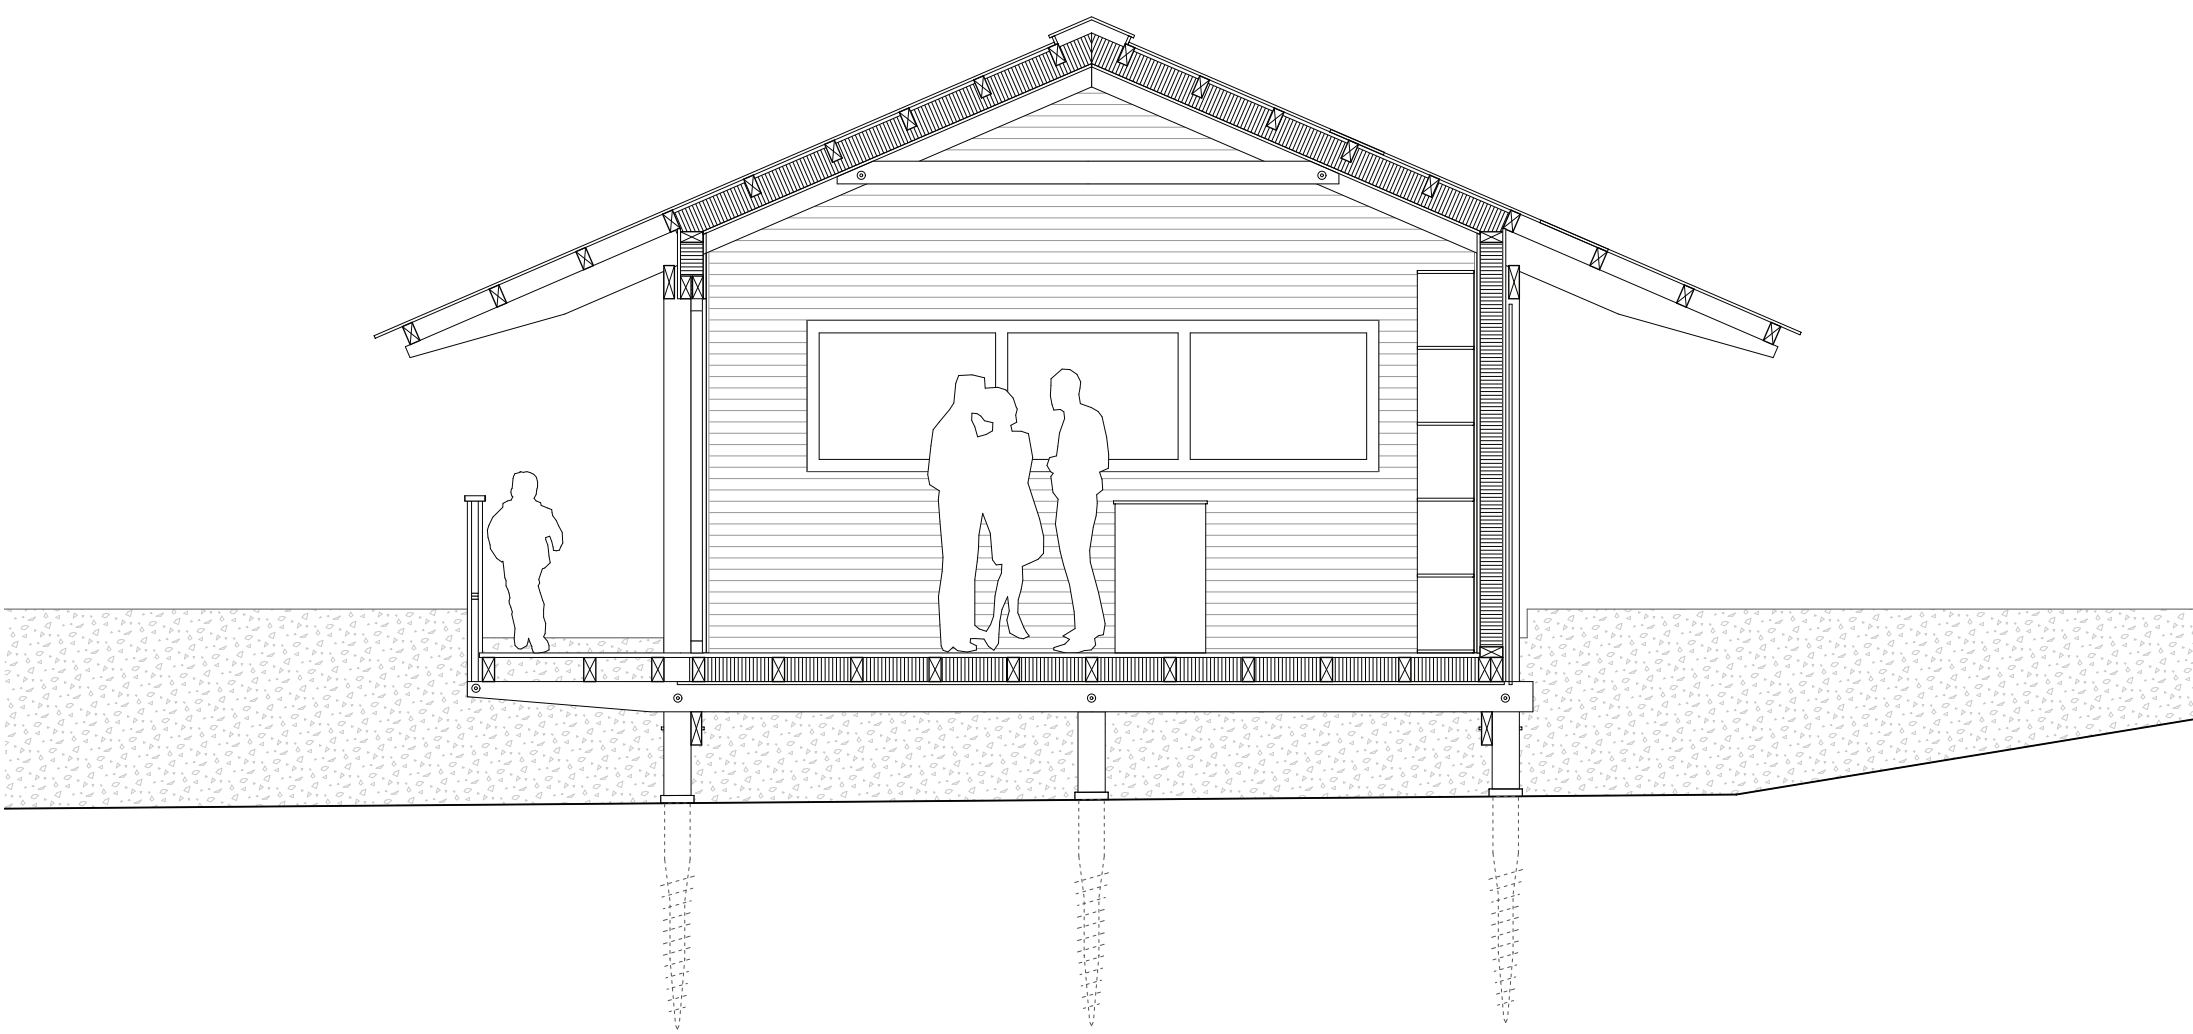

Coupe CC 1:50

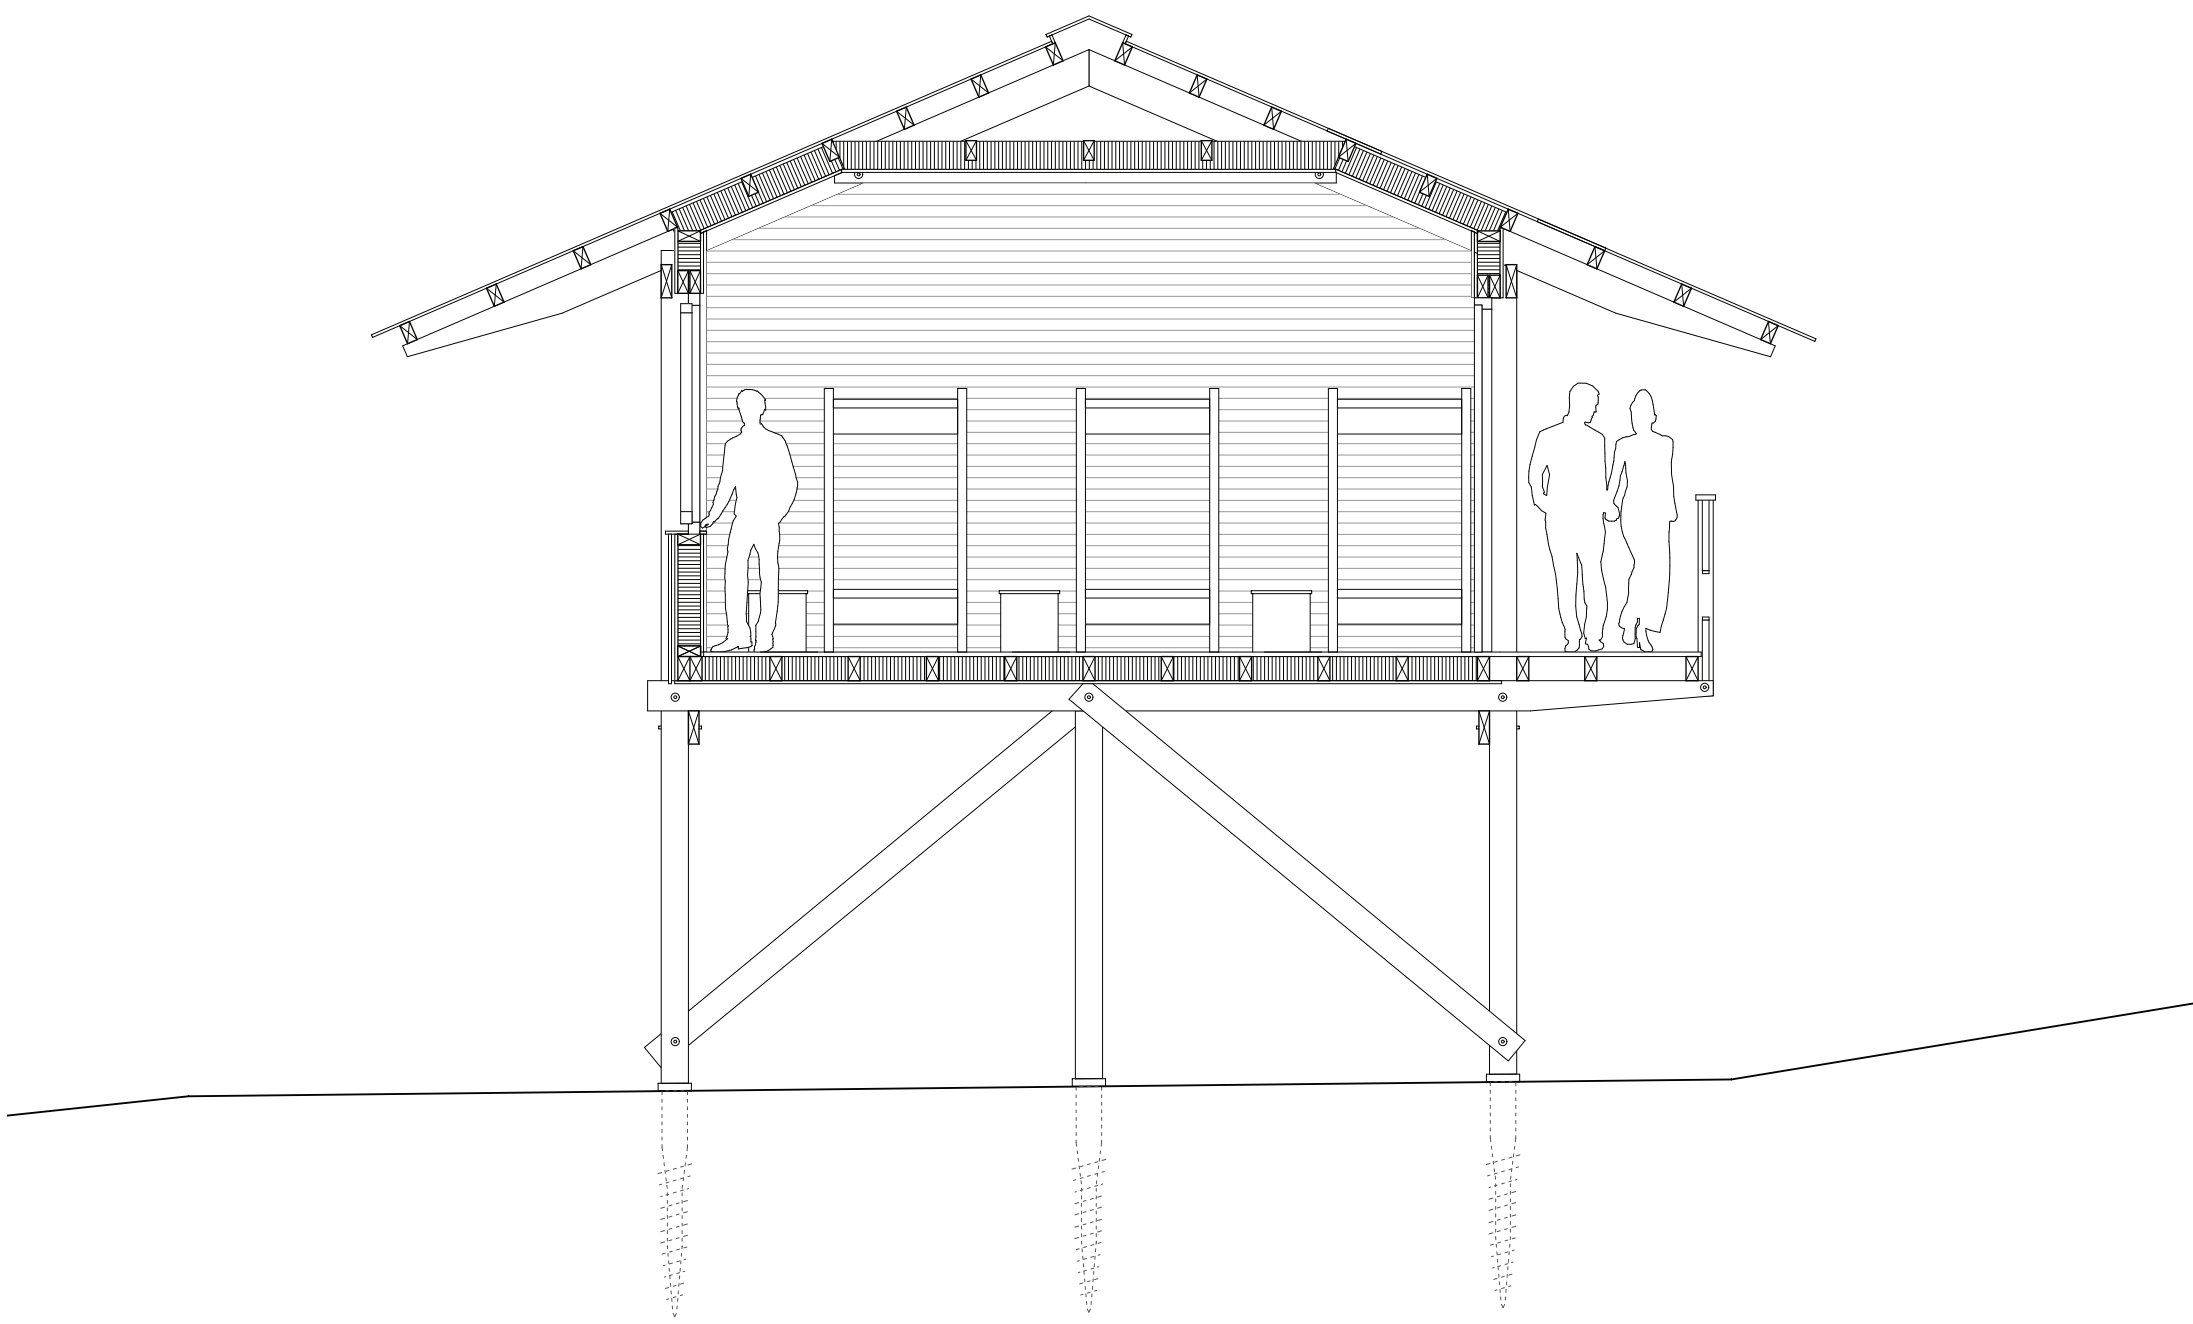

Coupe DD 1:50

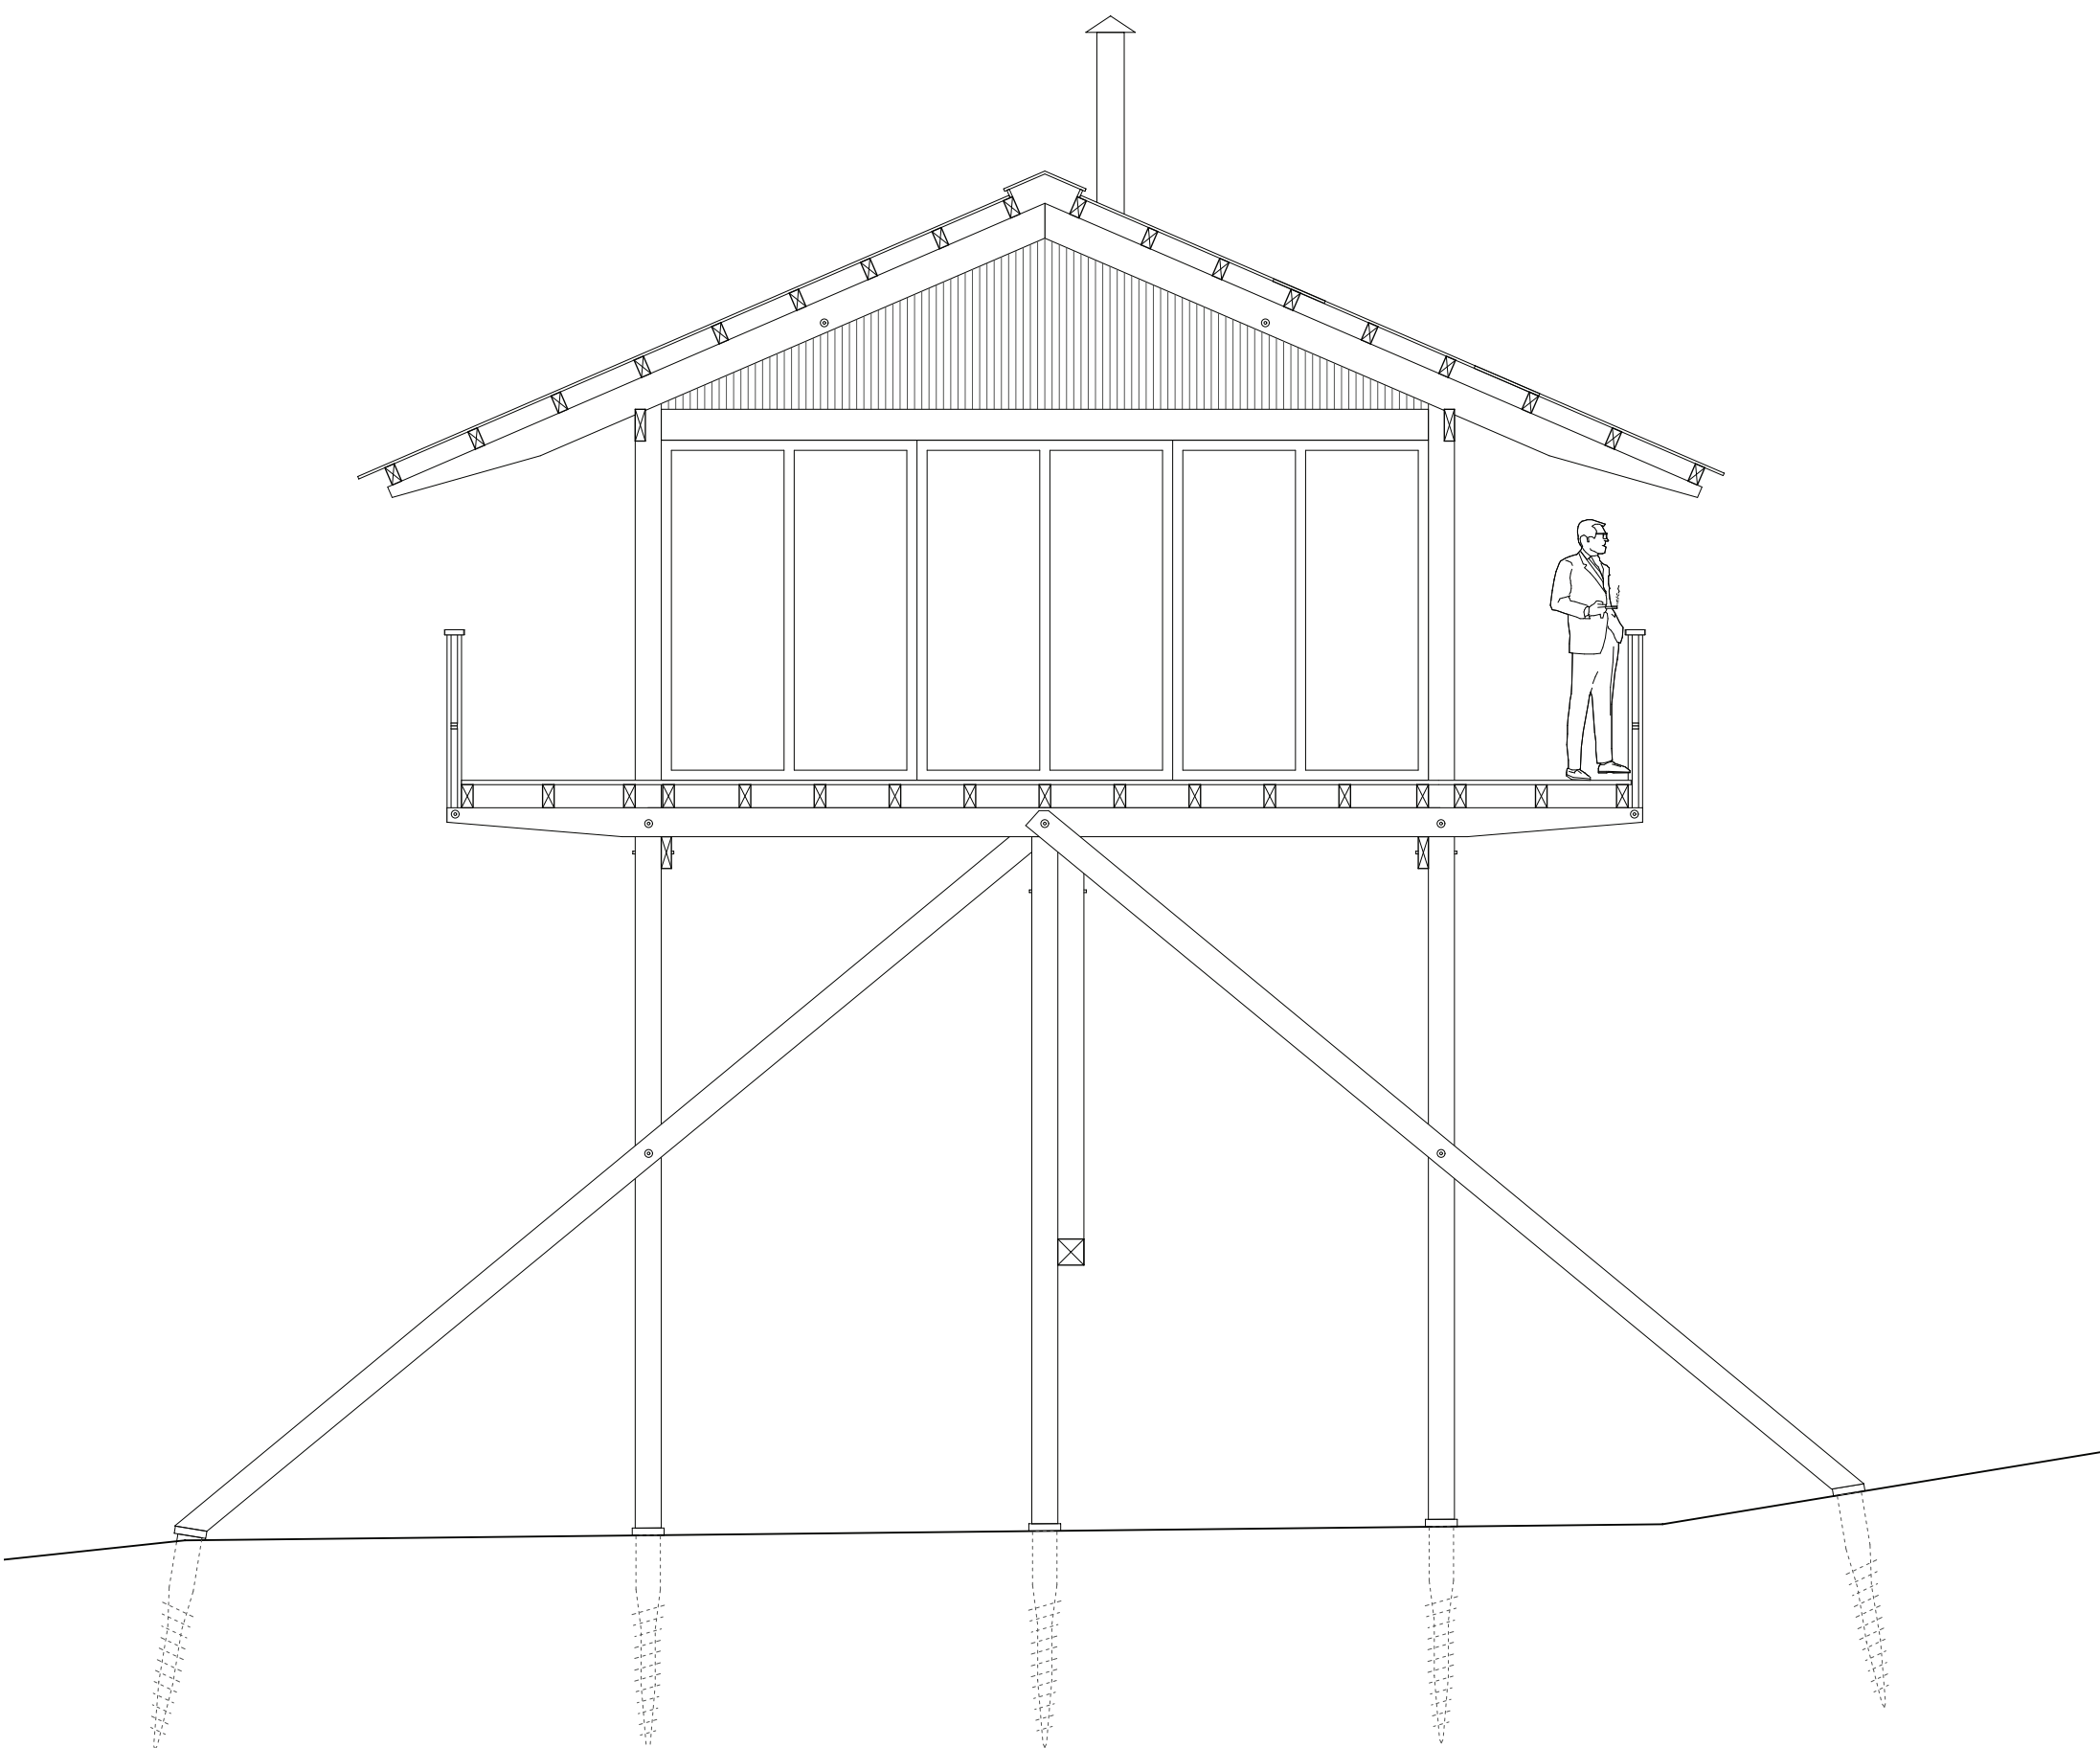

Coupe EE 1:50