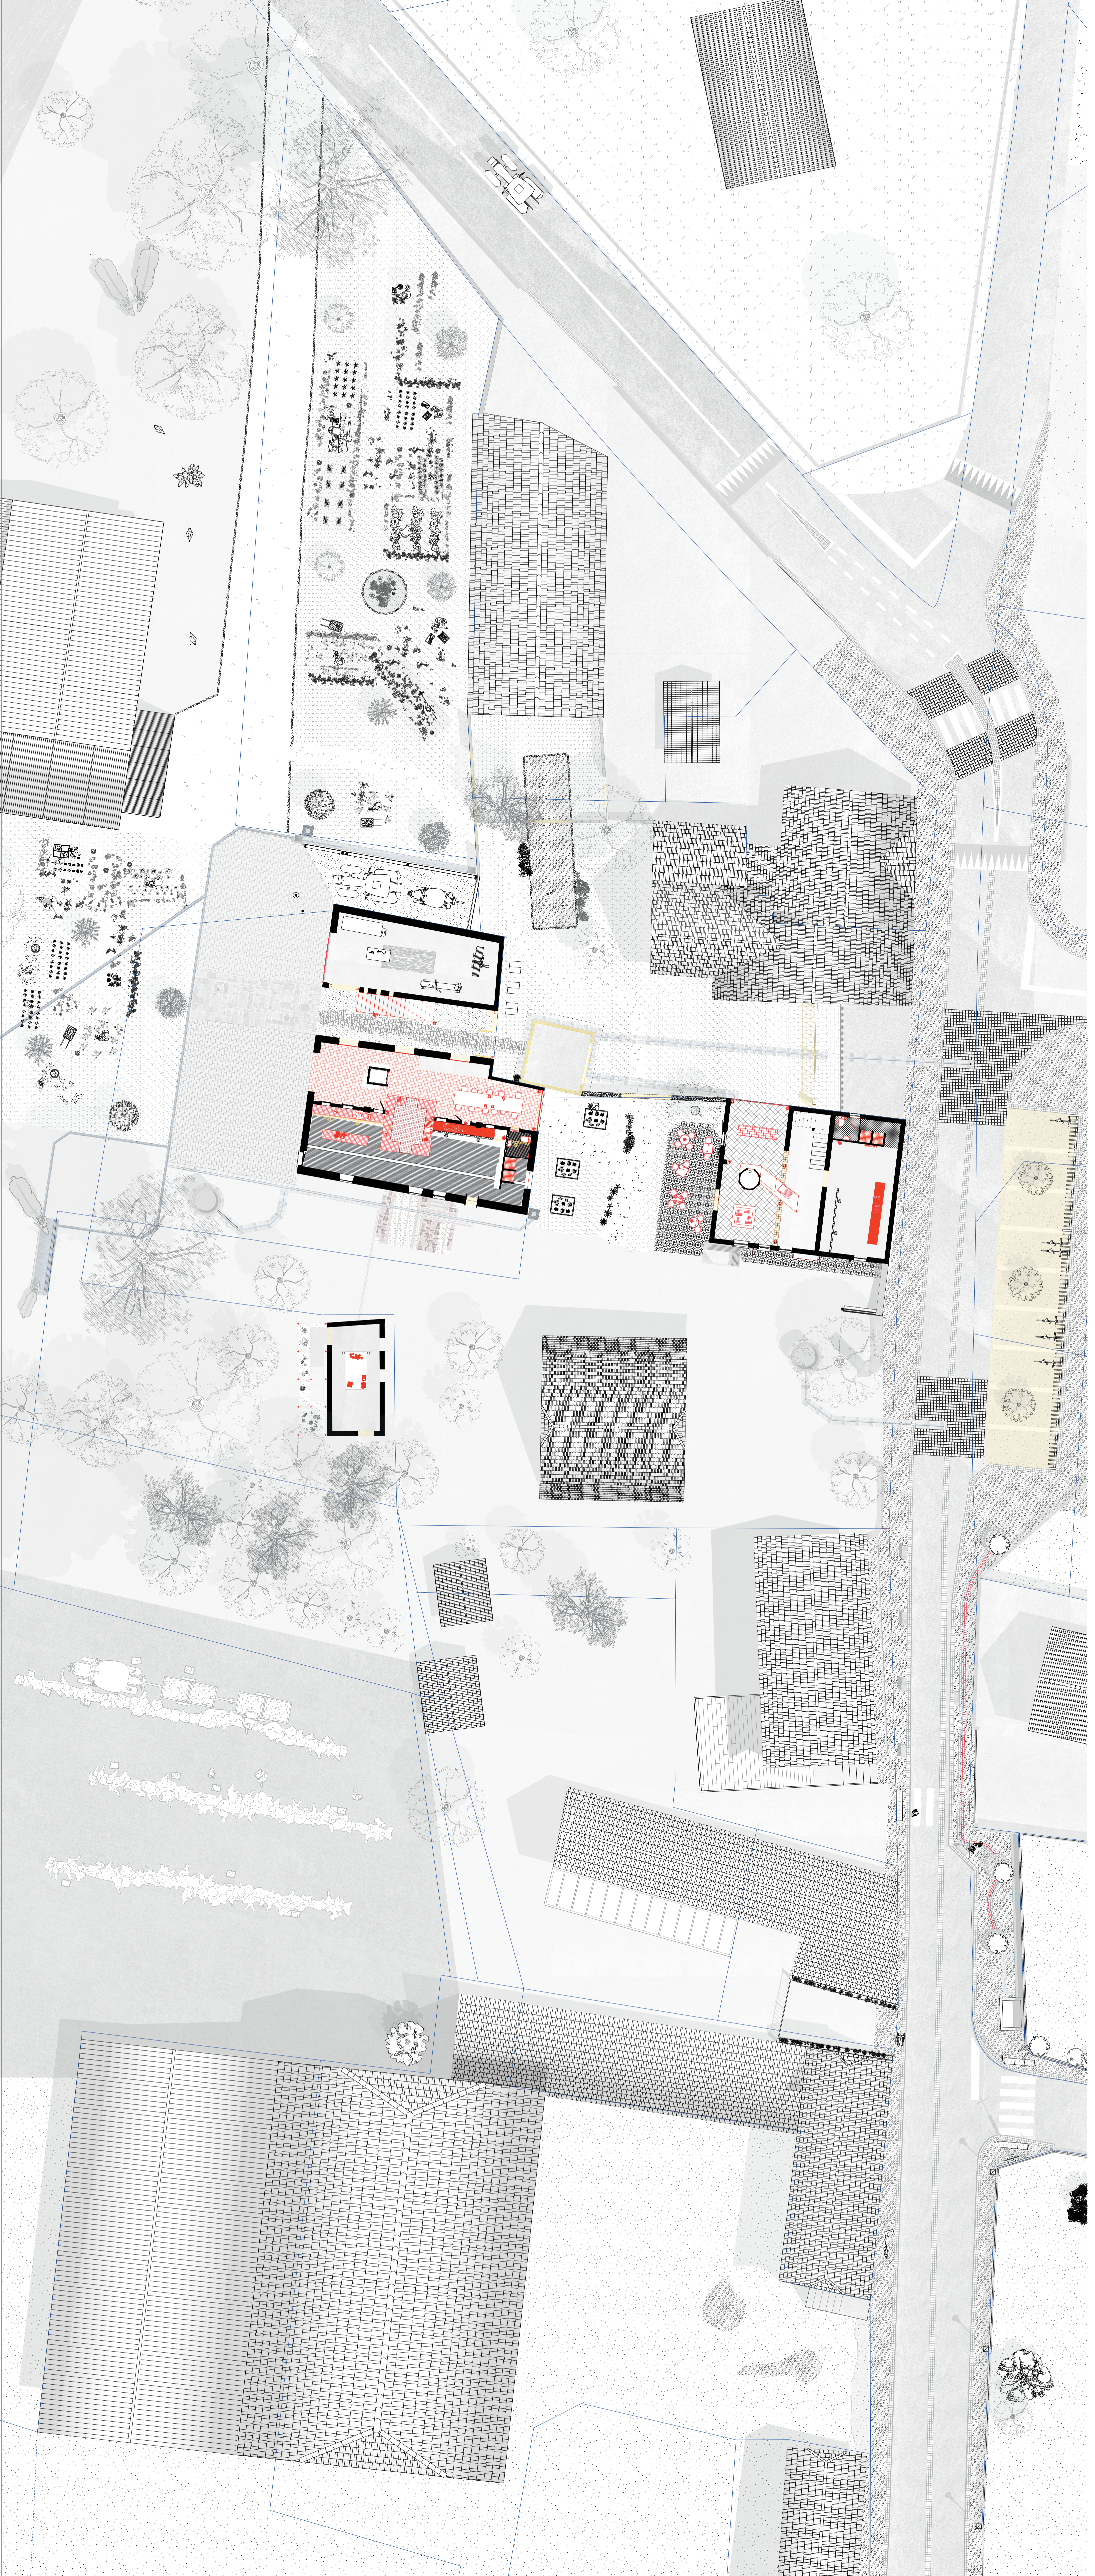

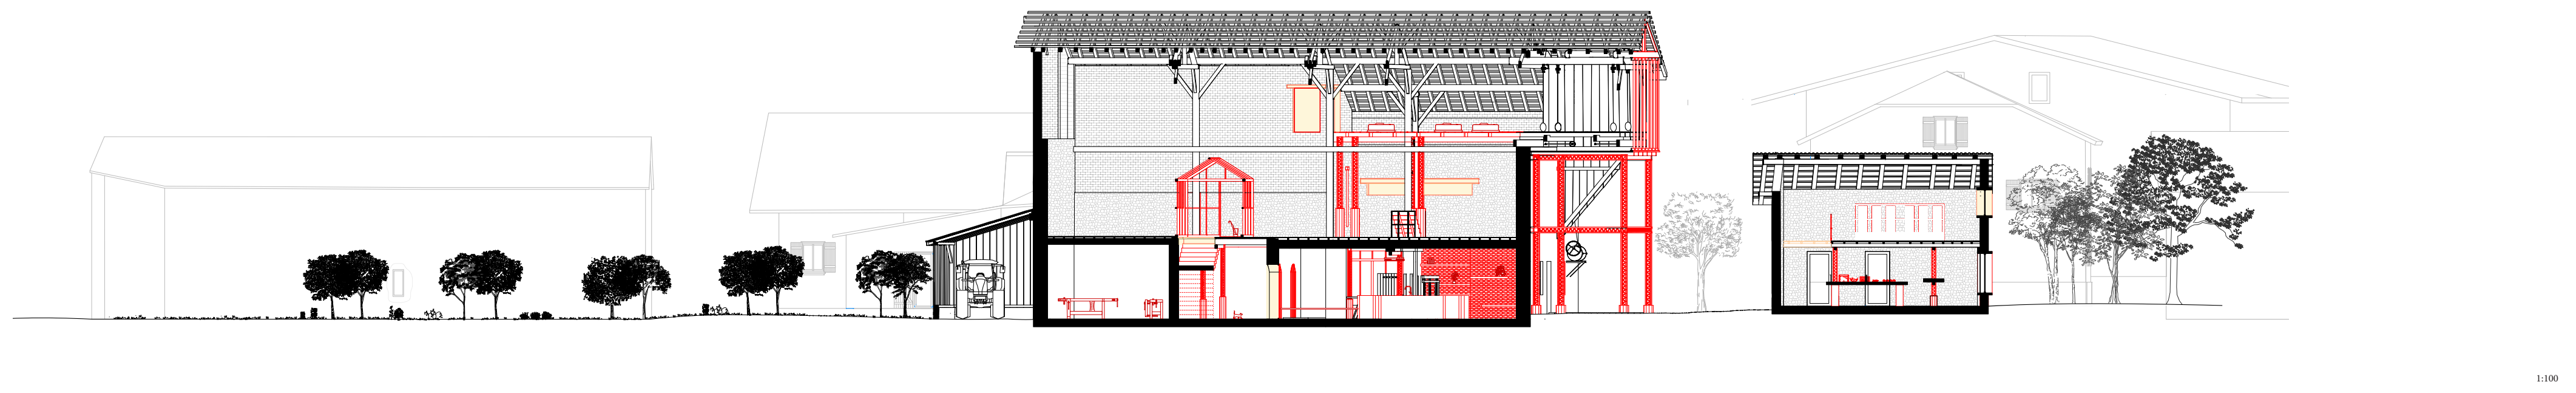
1:100

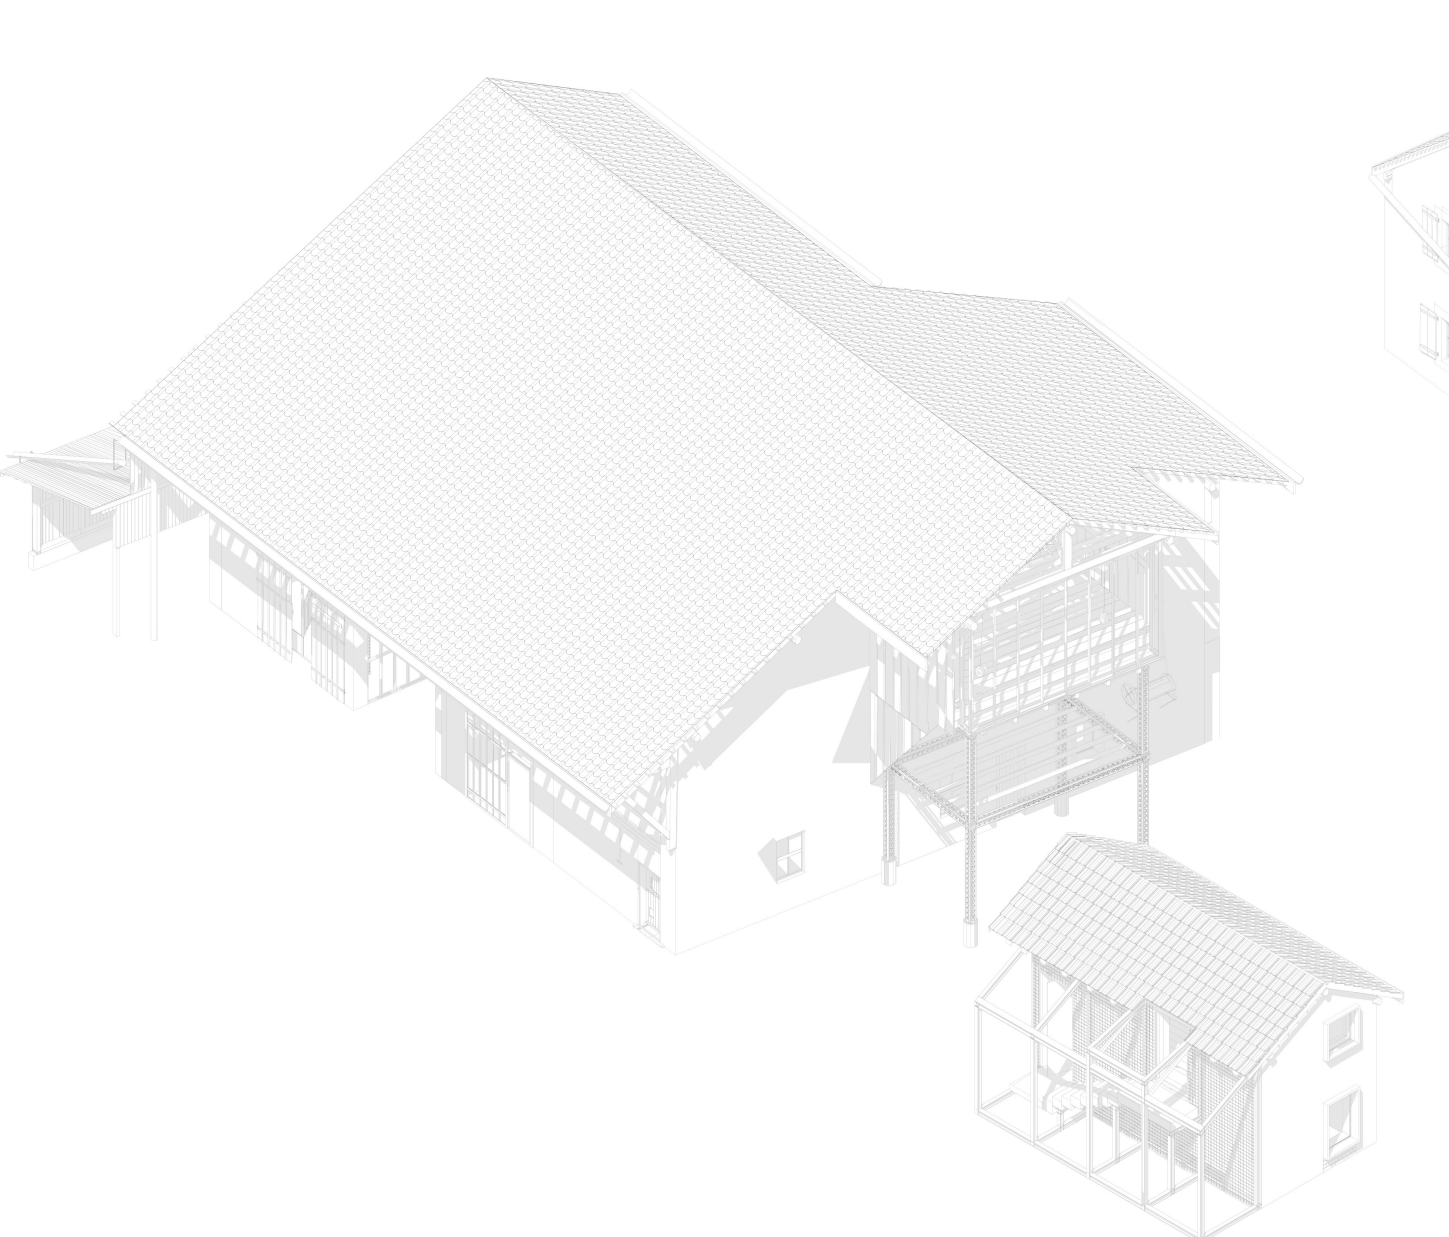

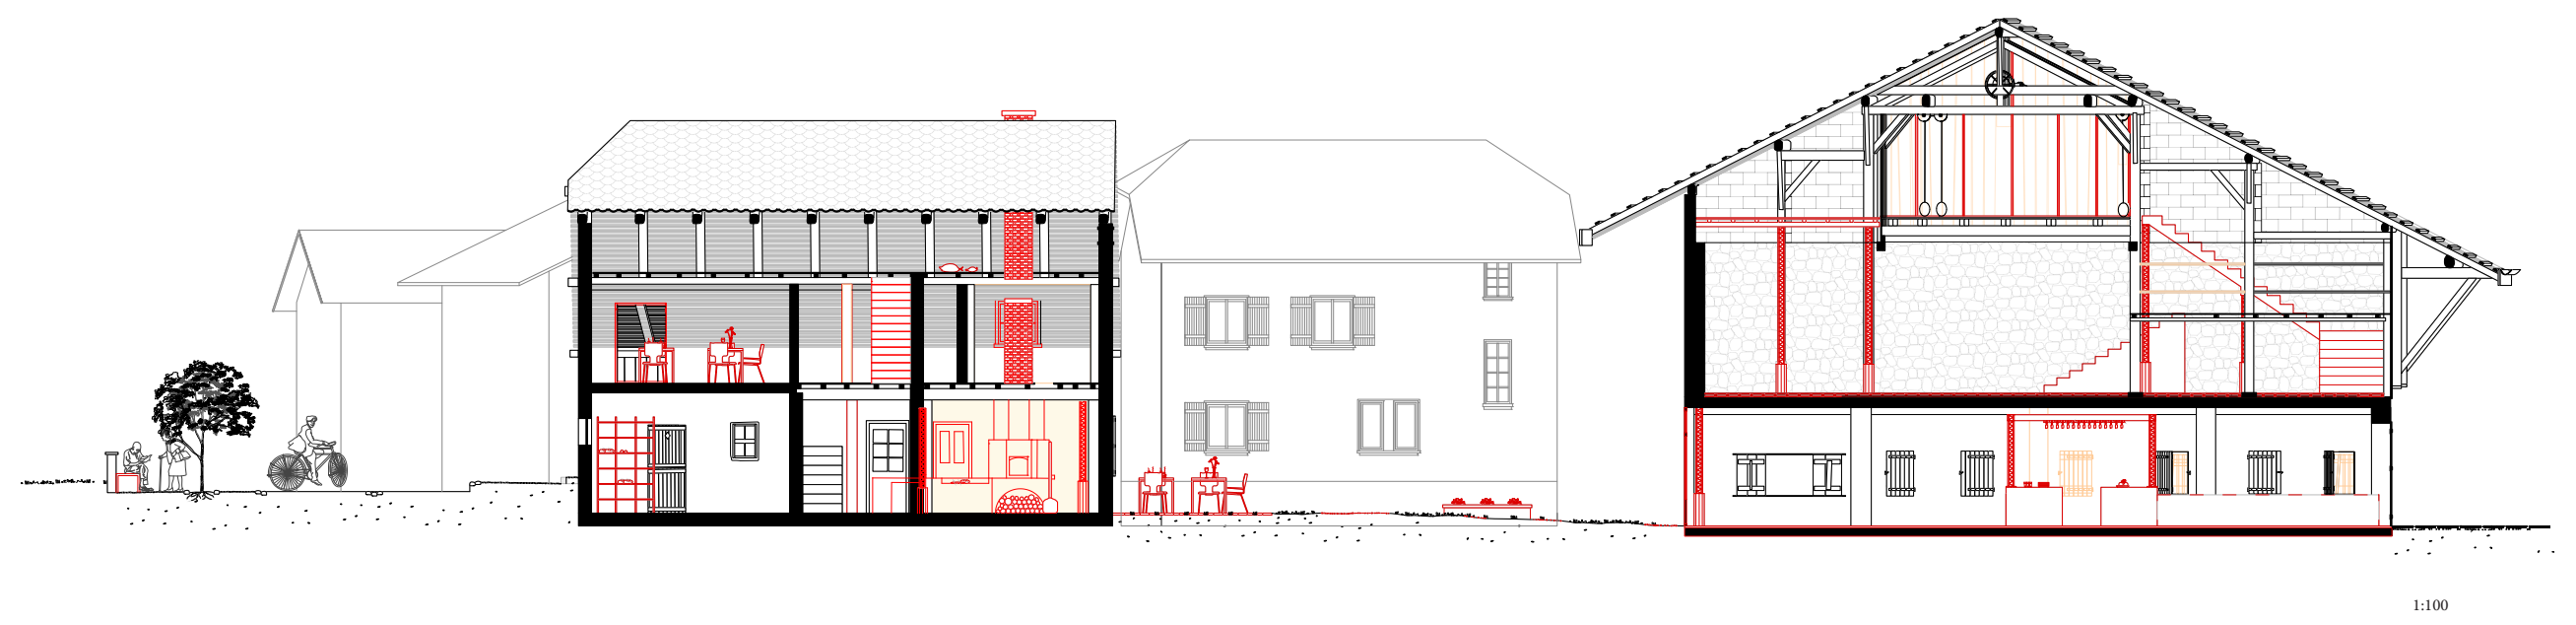
1:100

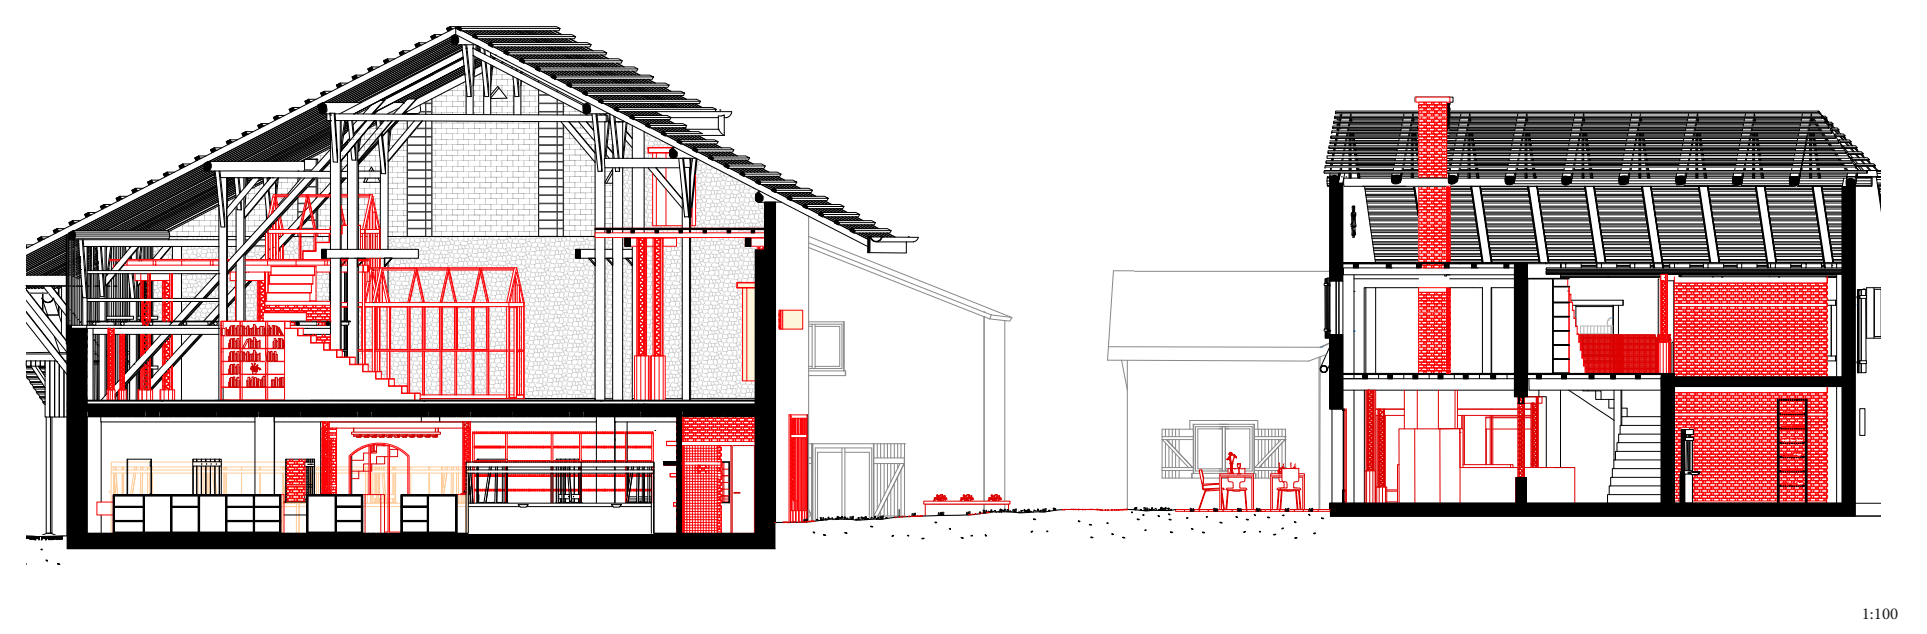
1:100

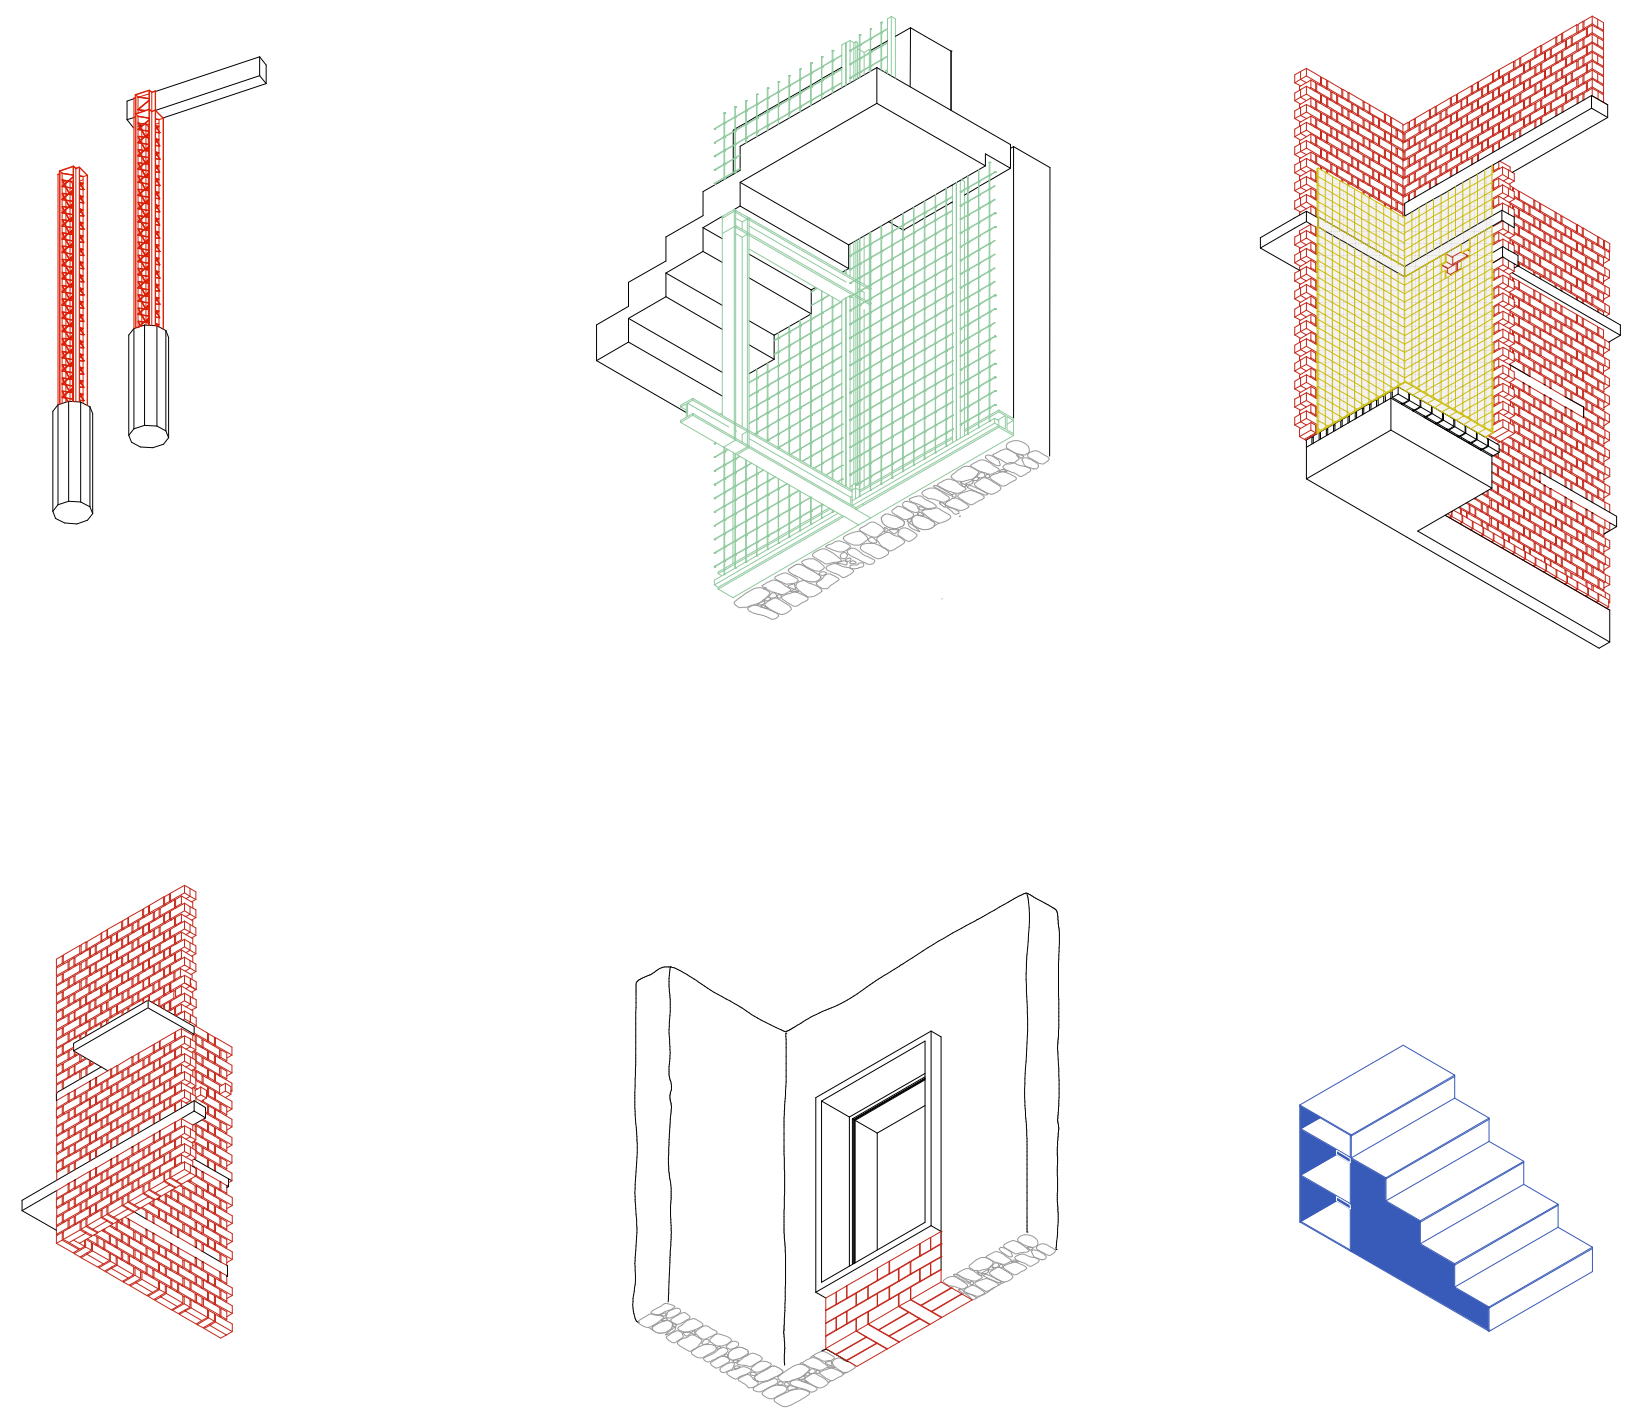

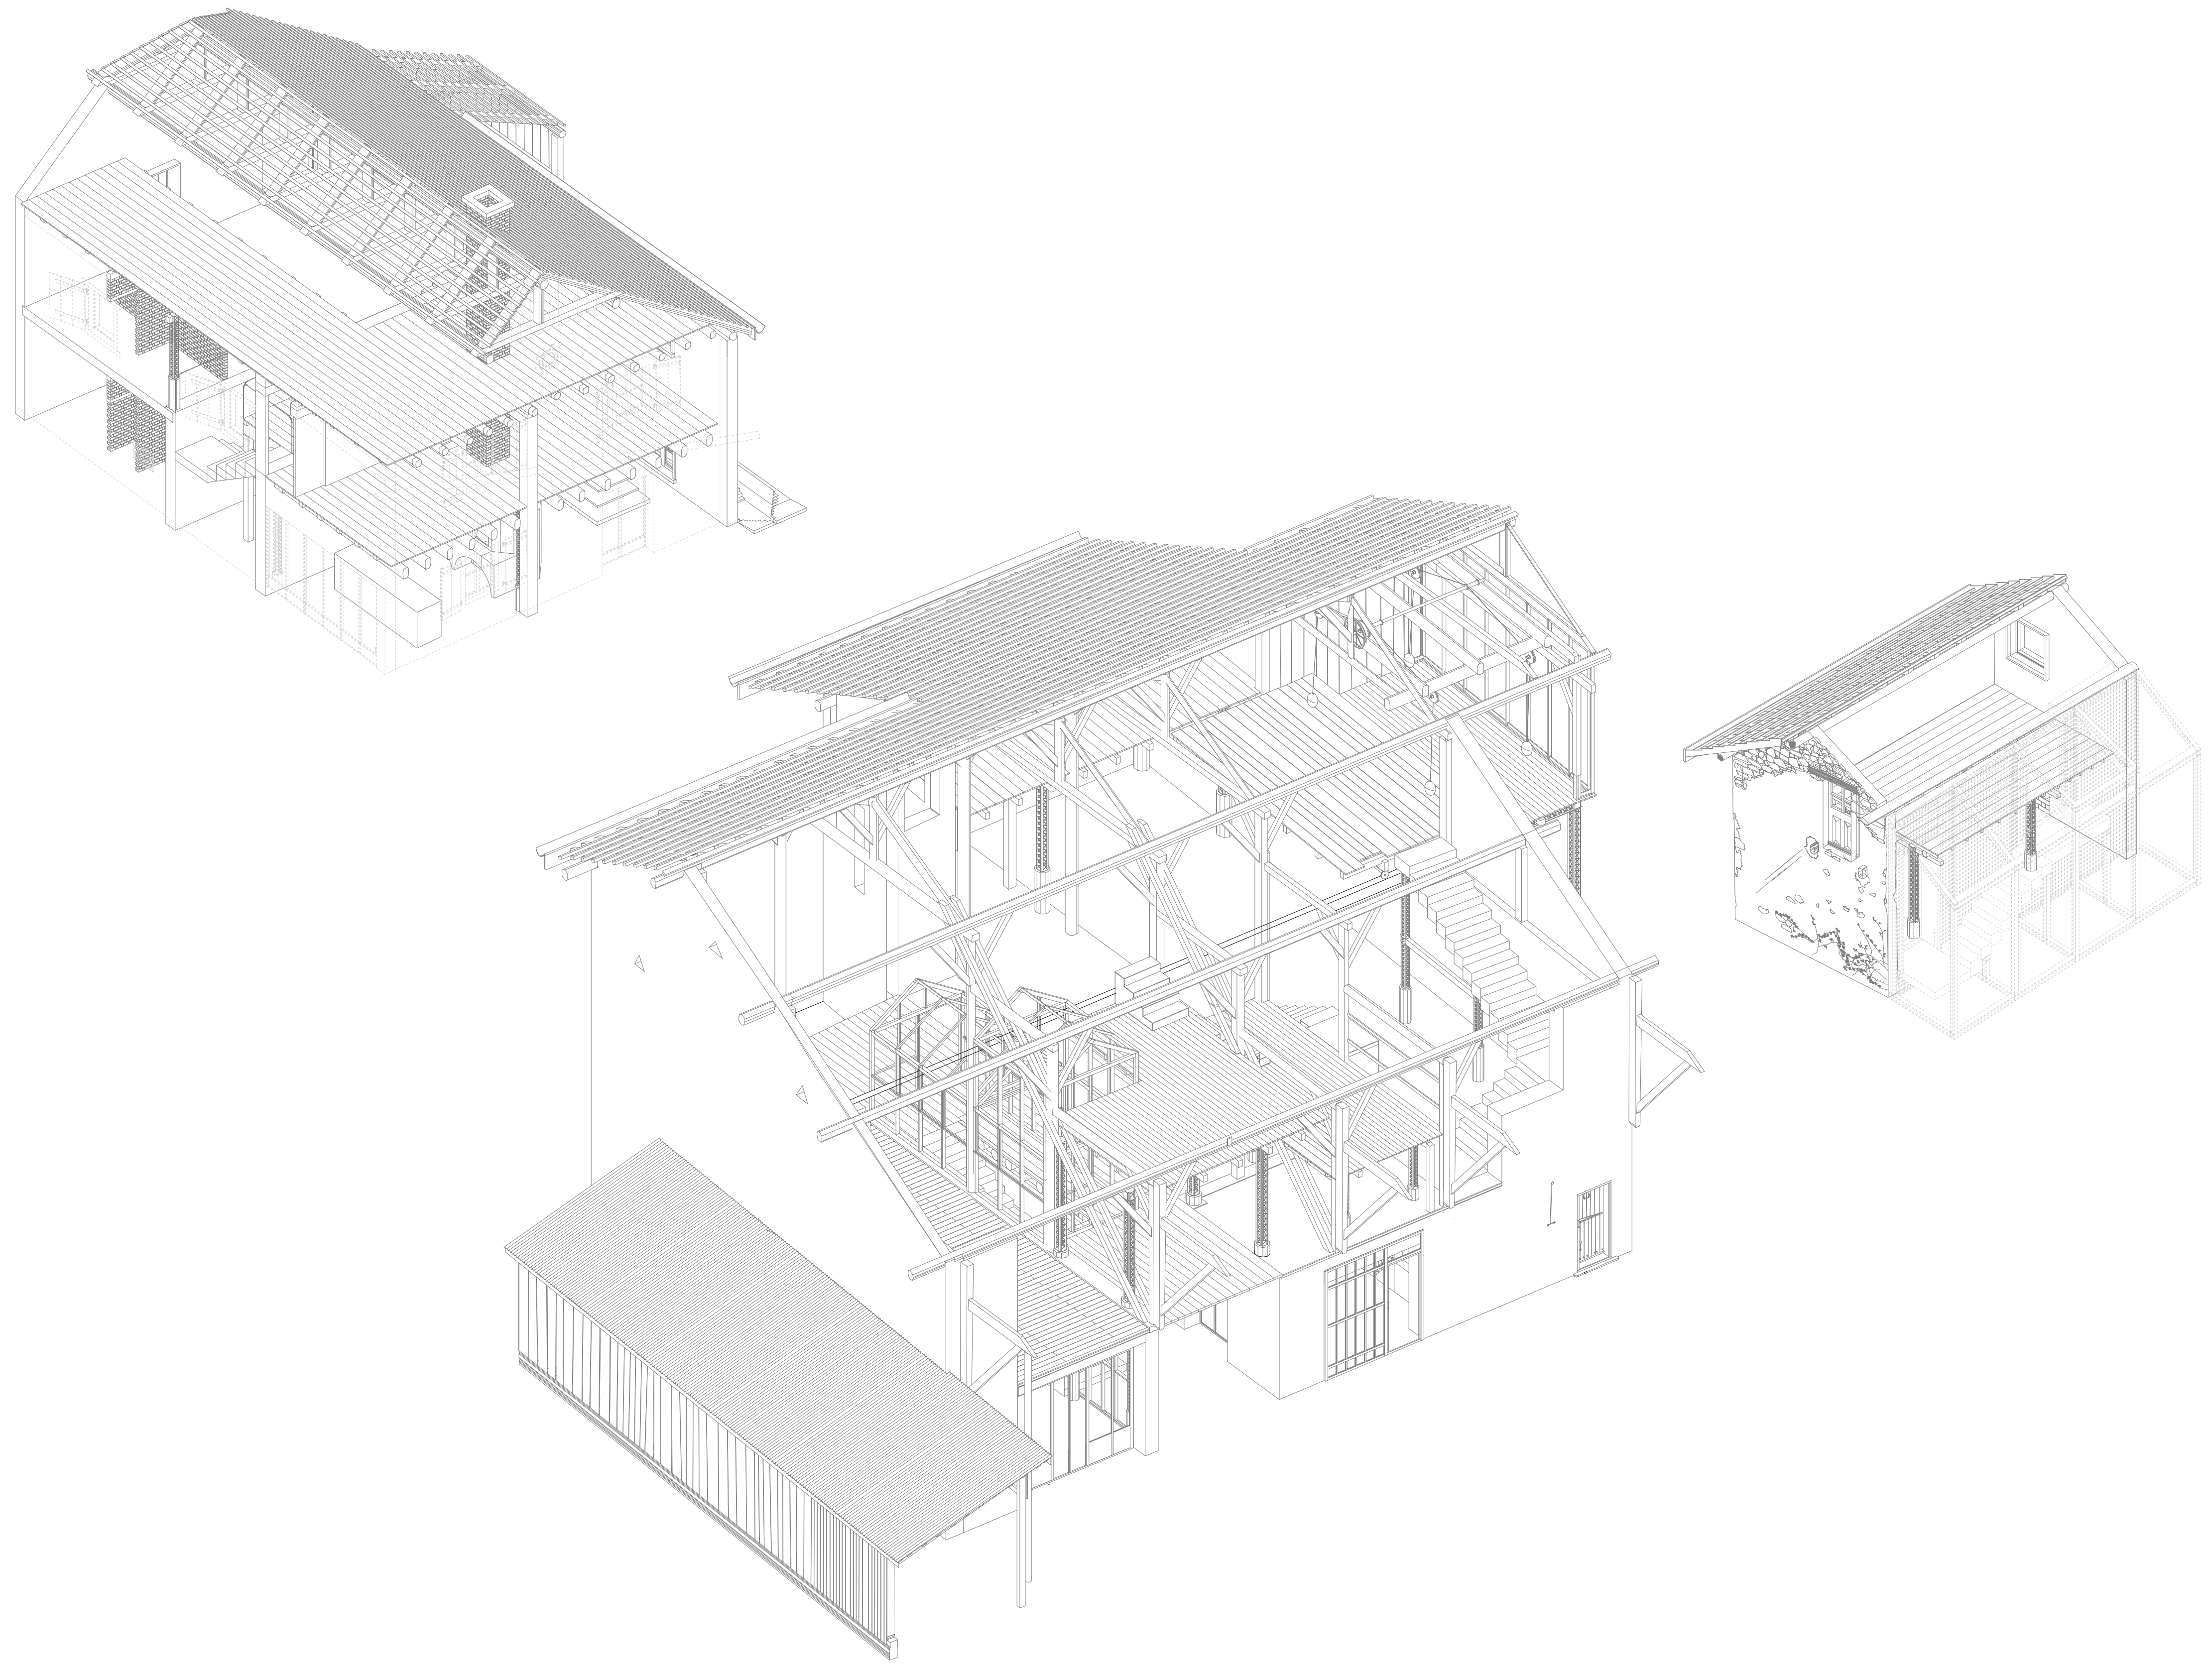

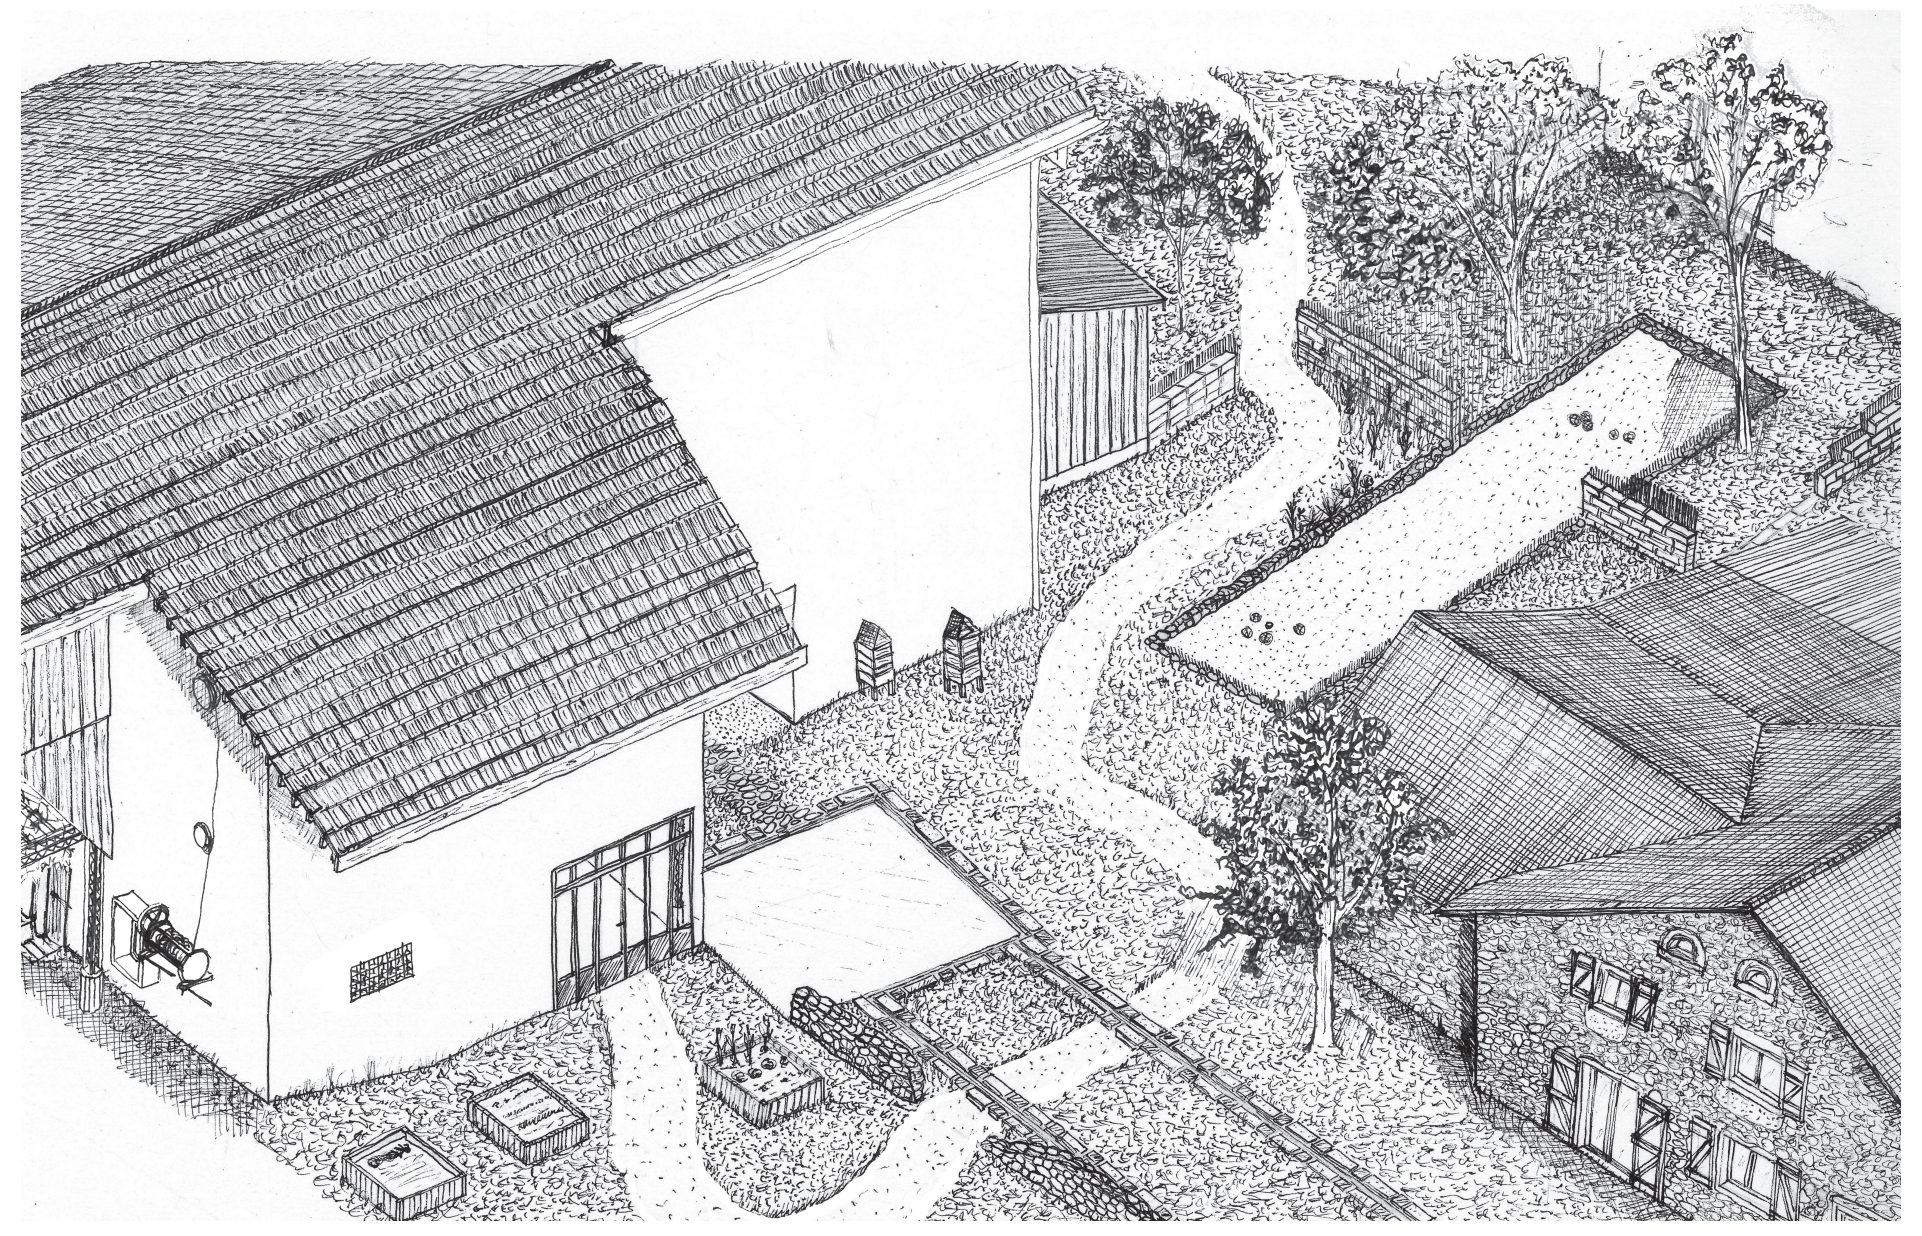

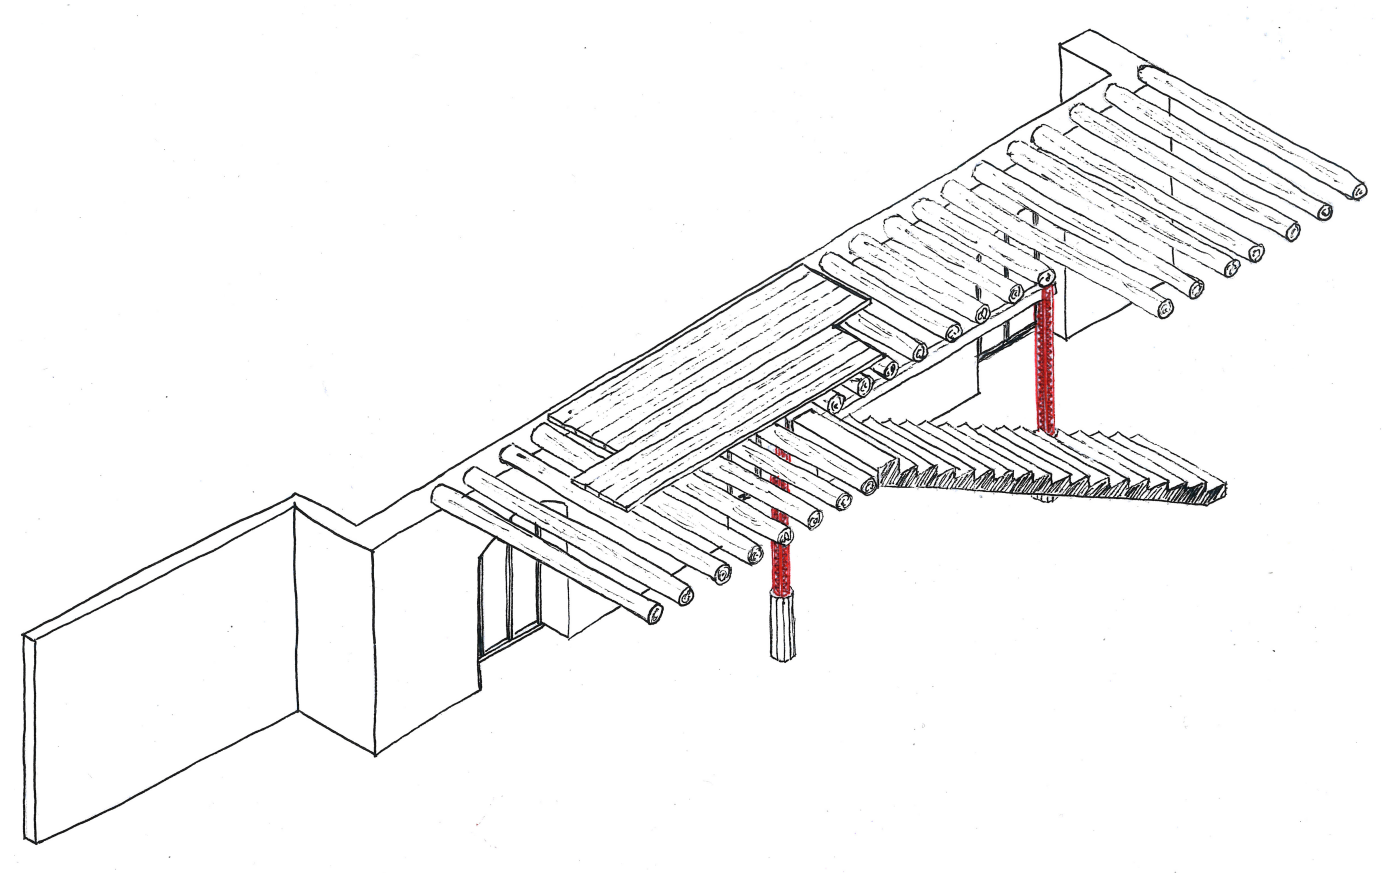

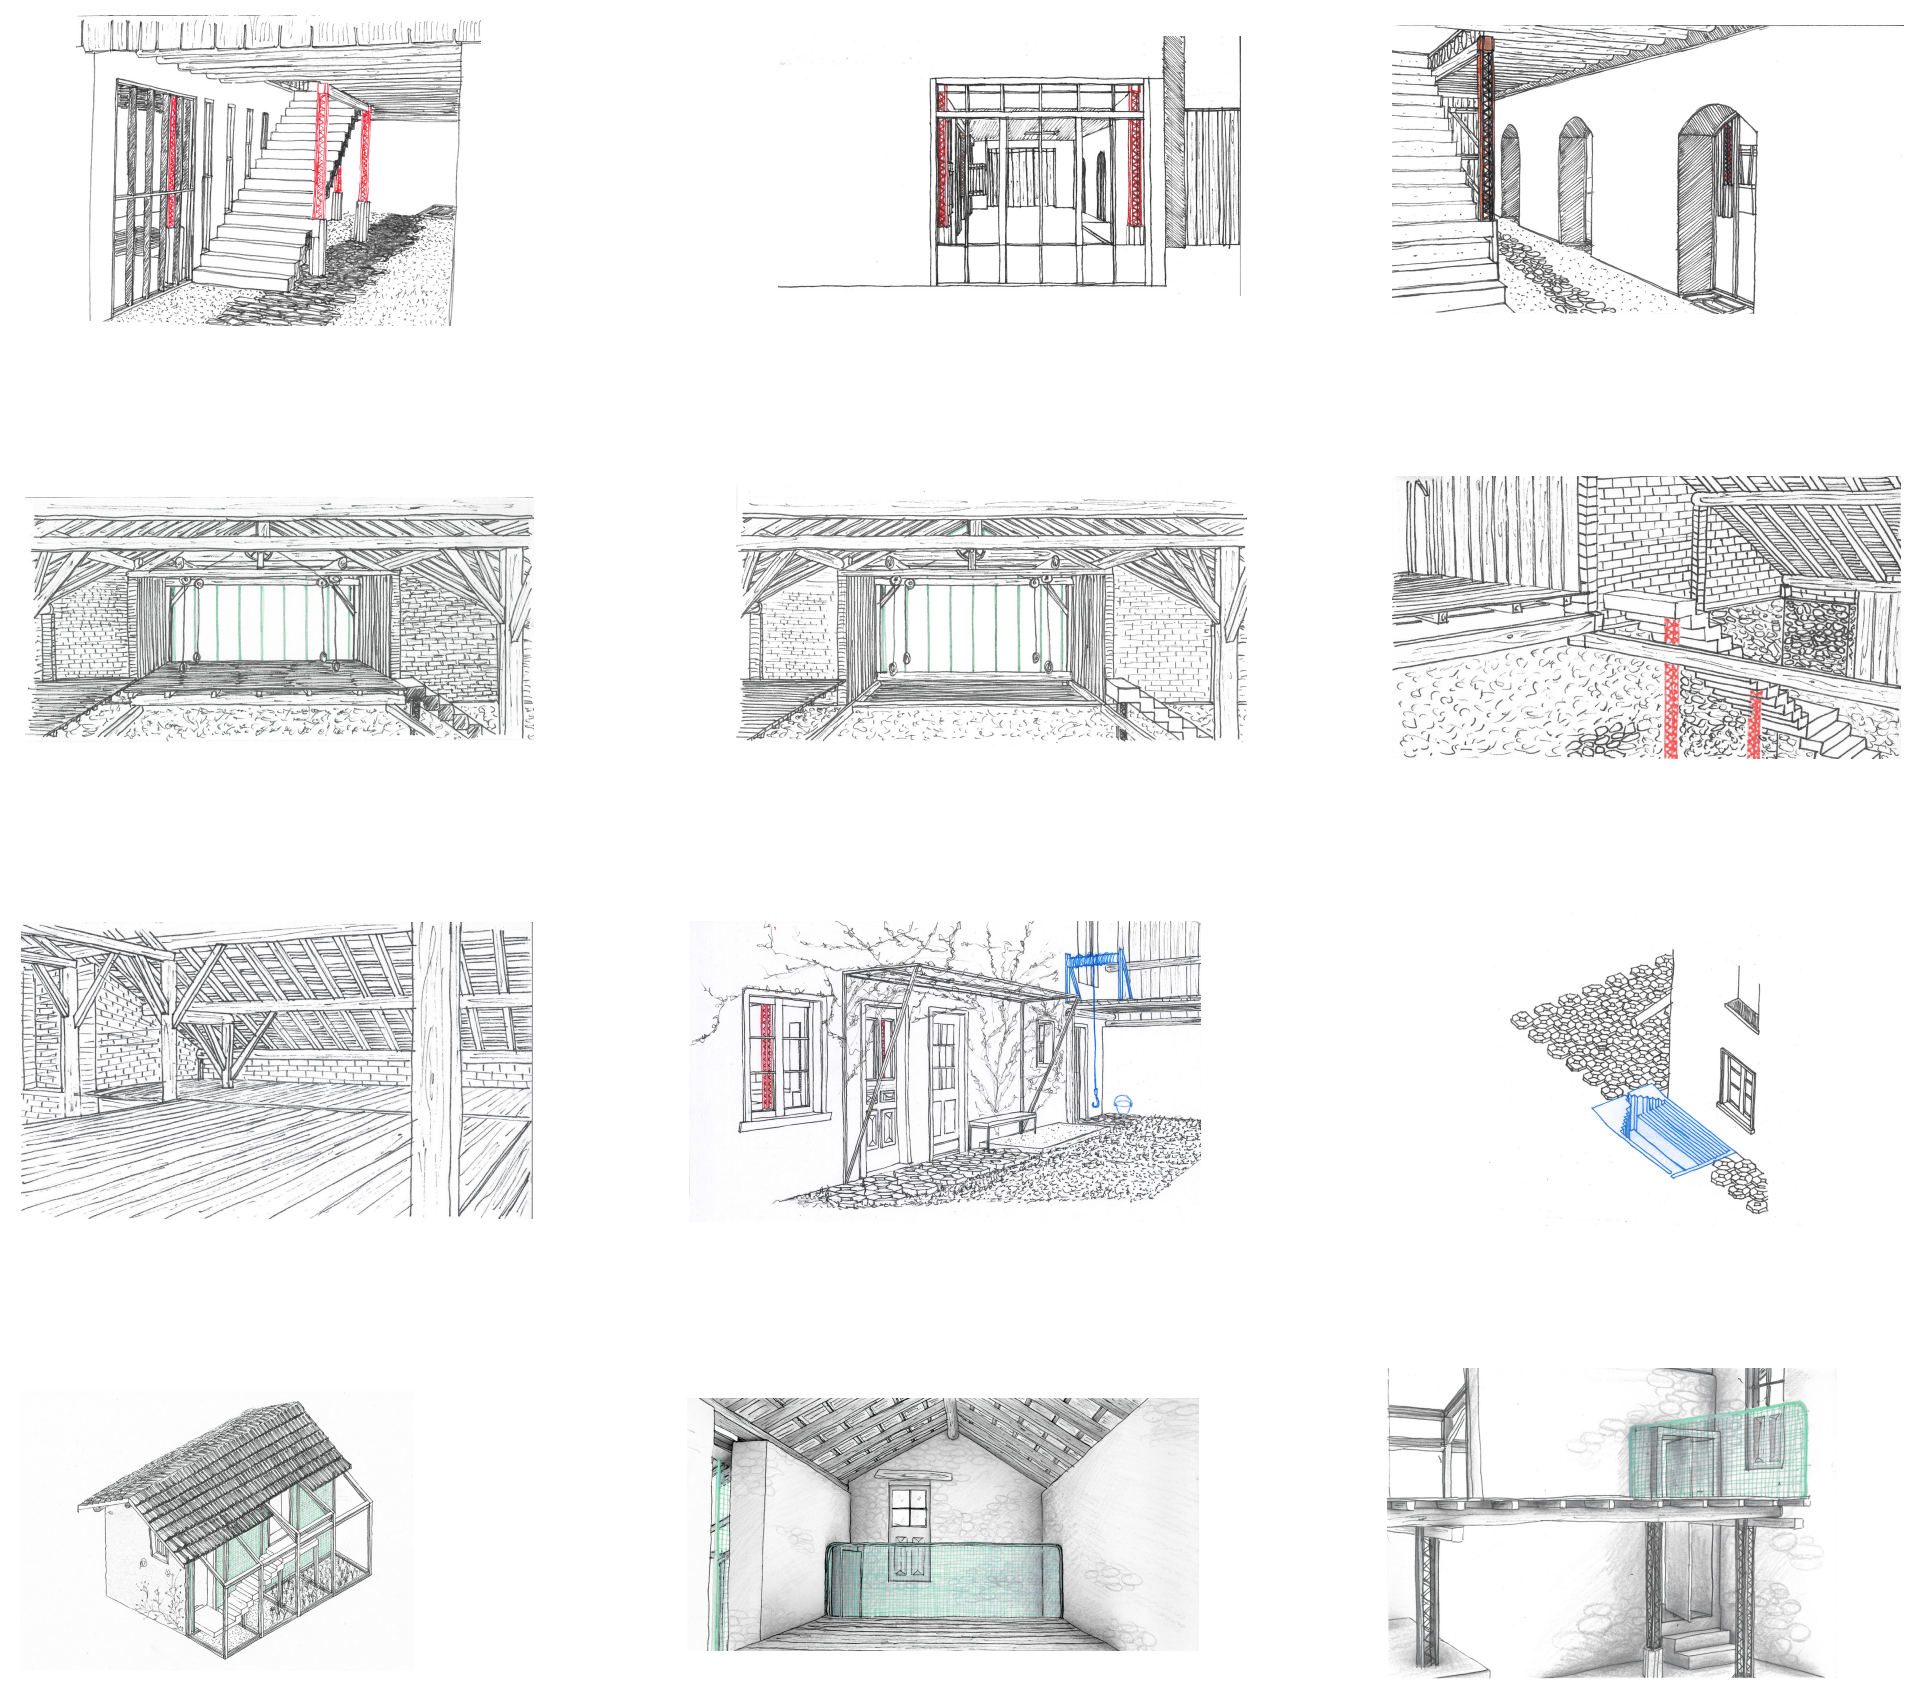

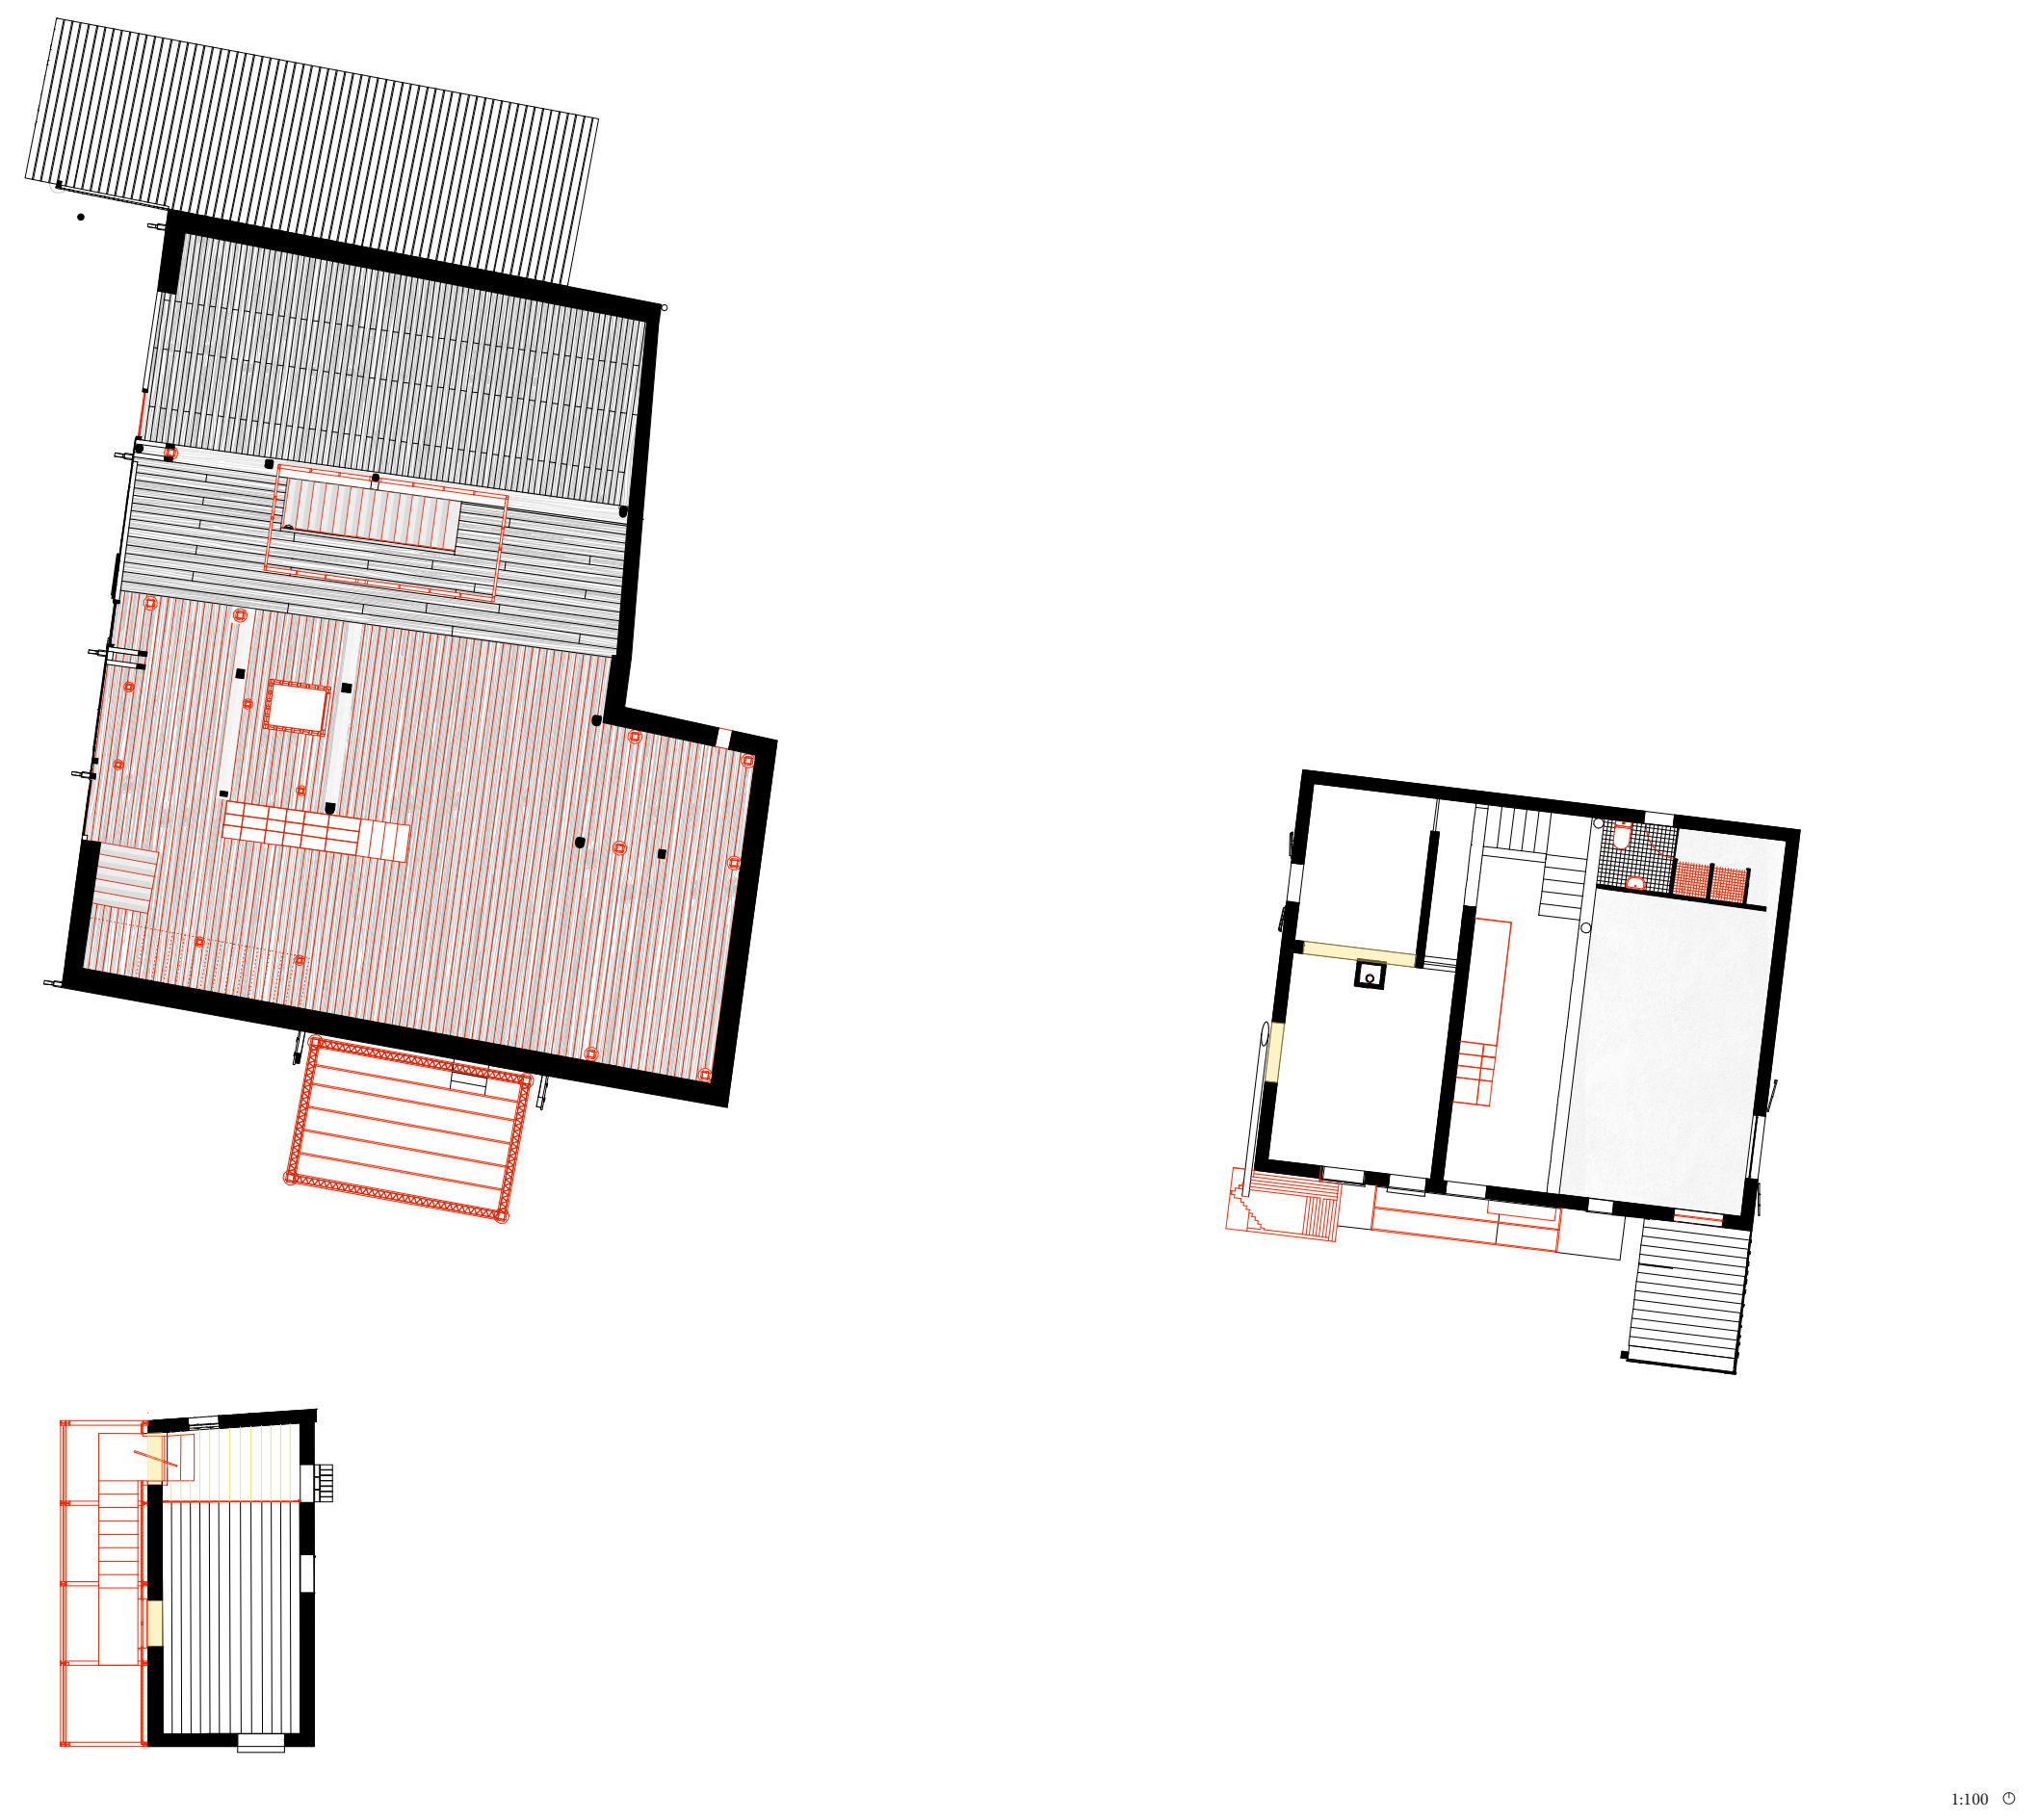
1:100

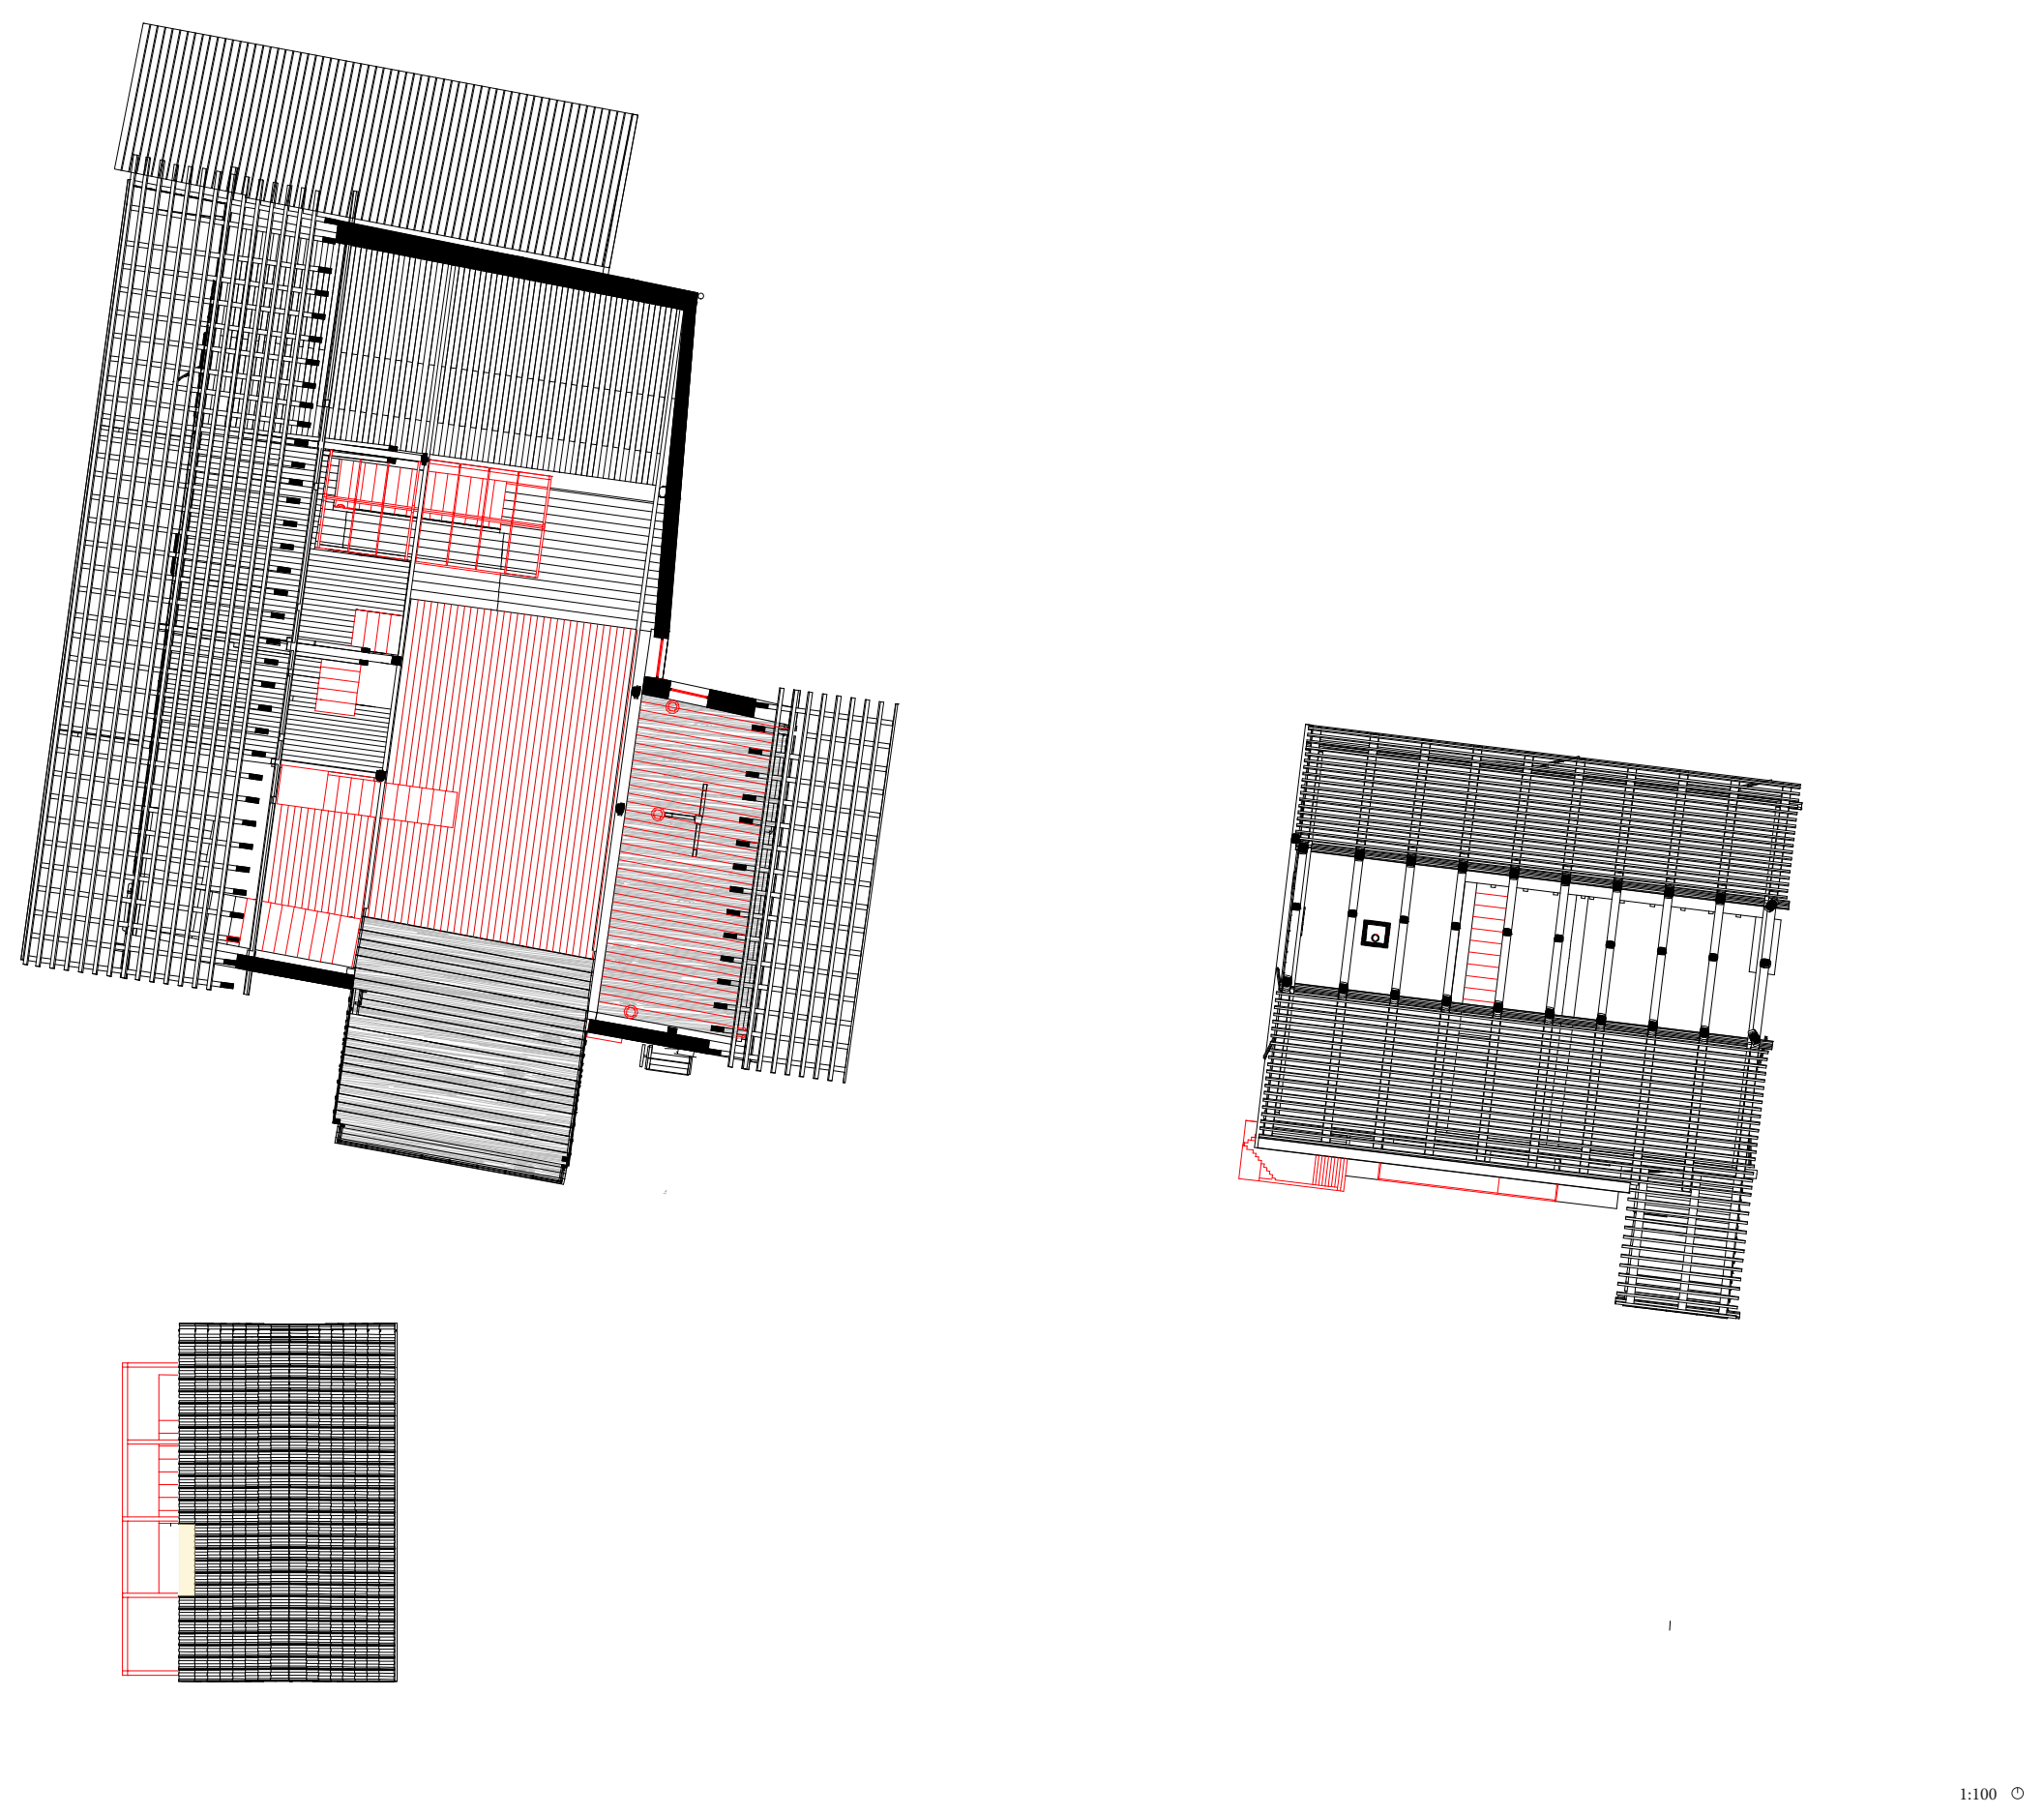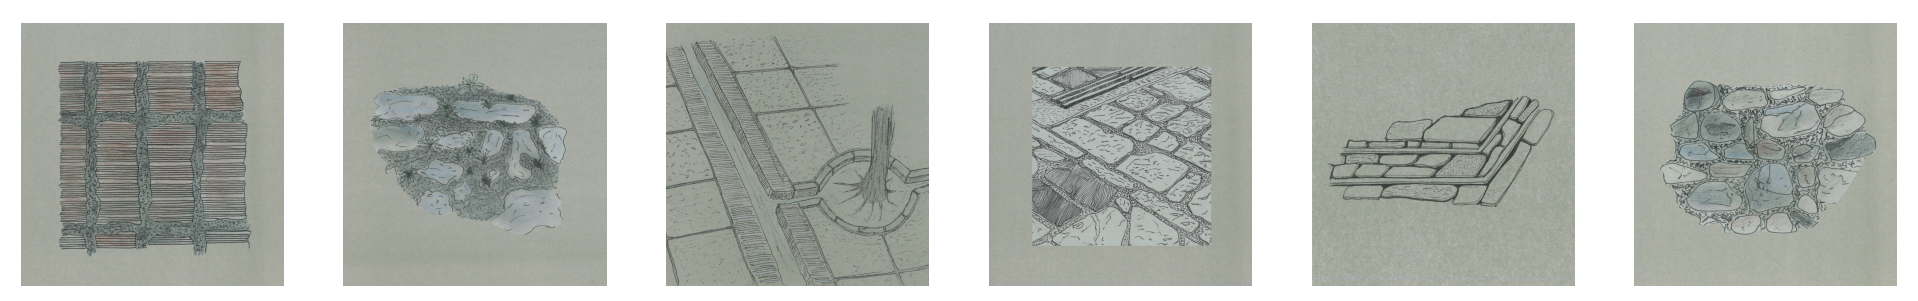
1:100