



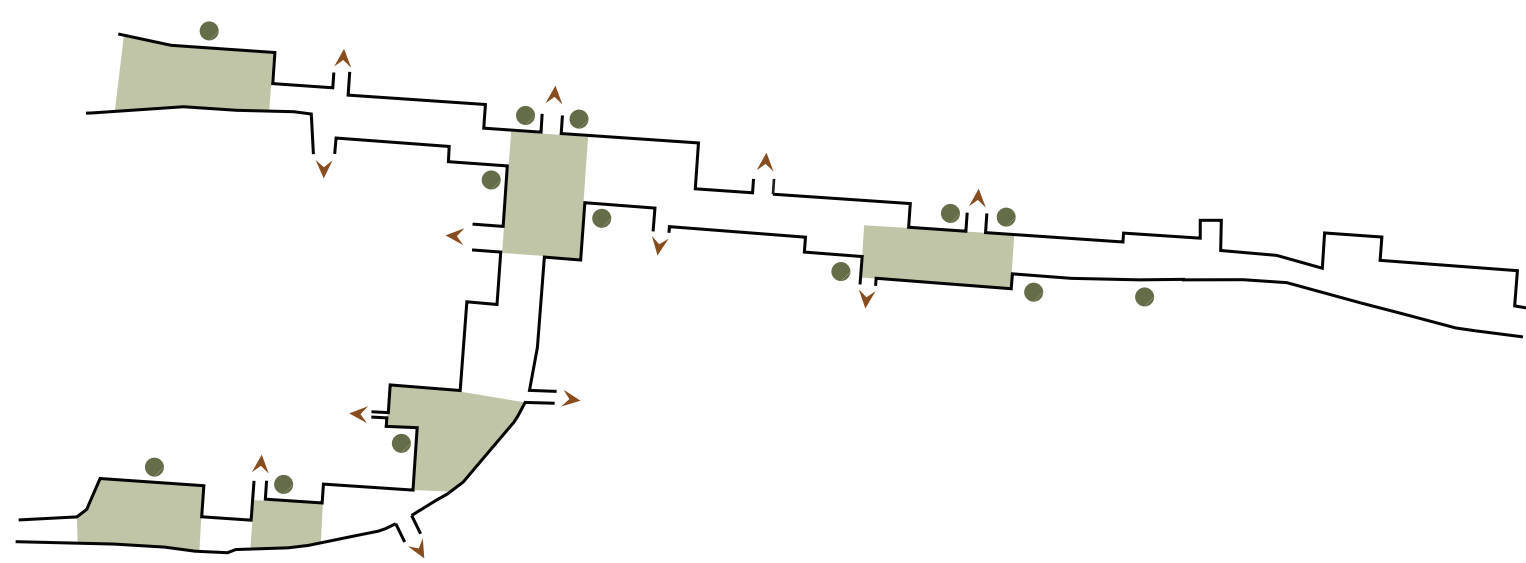

- Commerces/activités
- Direction des chemins différents
- Zones d'intérêts

Schéma énergétique


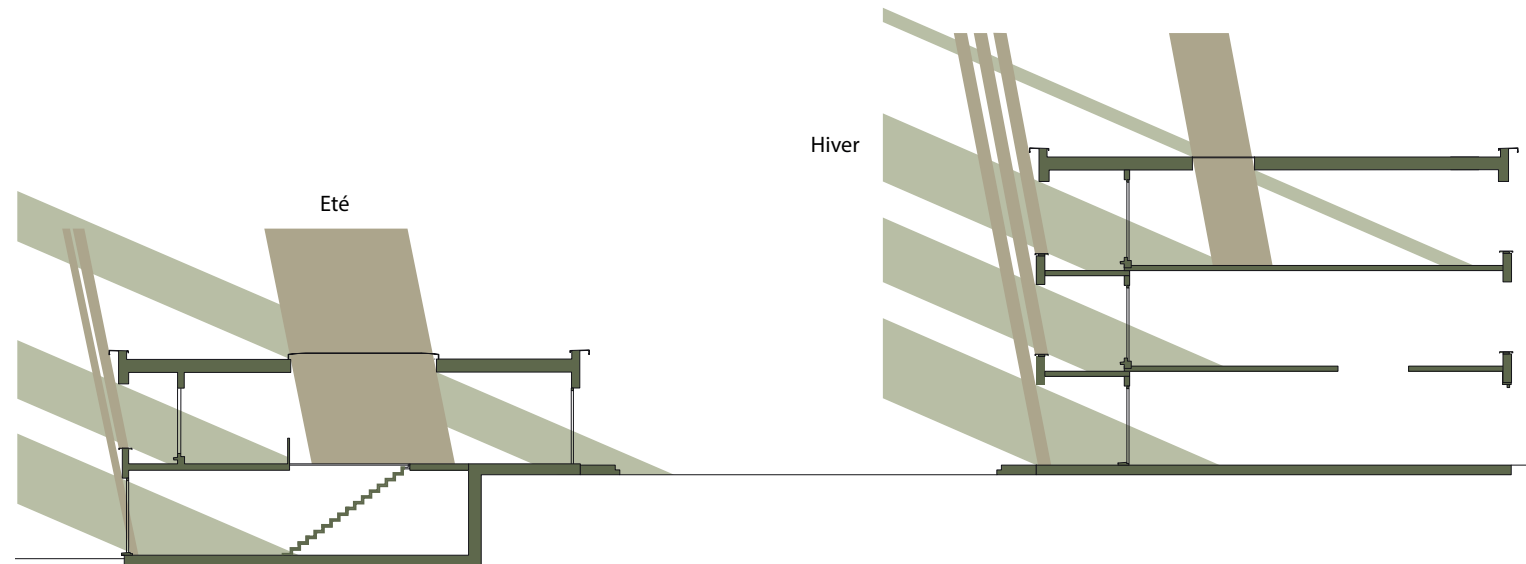


- Terrasse végétalisée
- Terrasse d'habitation
- Agriculture locale
- Espaces verts publics
- Jardins privés
- Vignes historiques



- Logements
- Restaurant
- Espaces co-working
- Locaux communs
- Commerces
- Alimentation locale

Schéma mixité

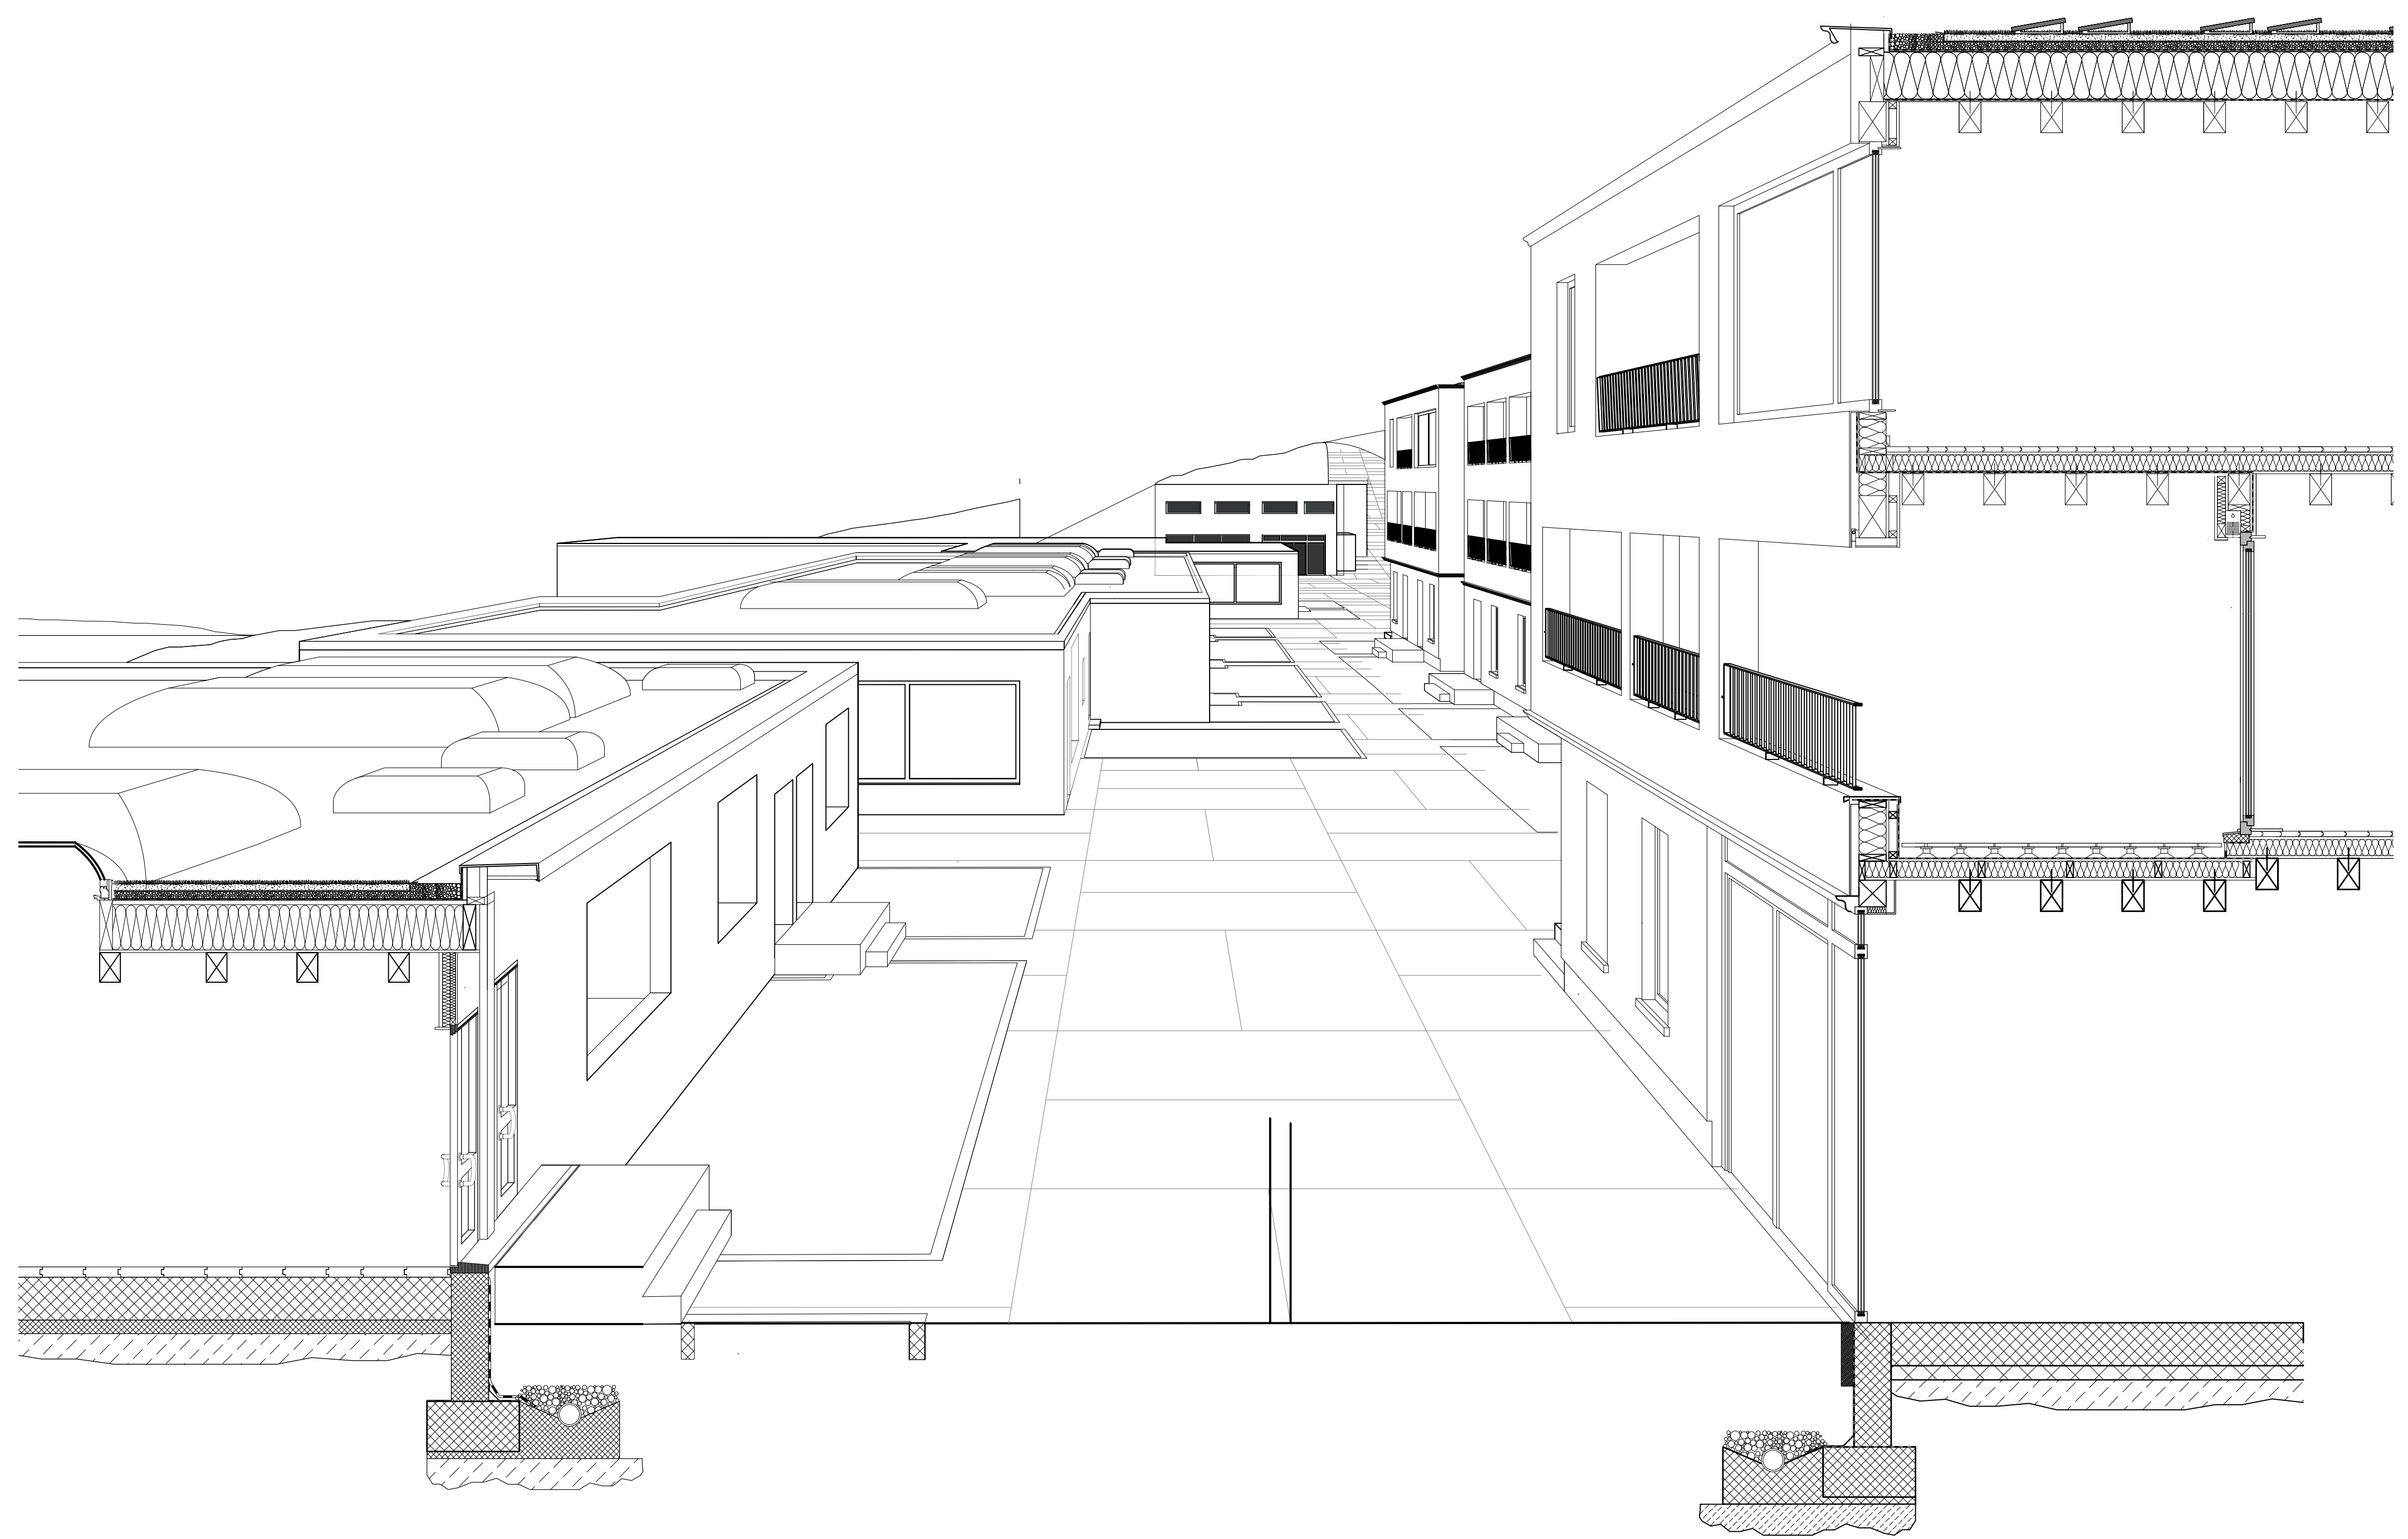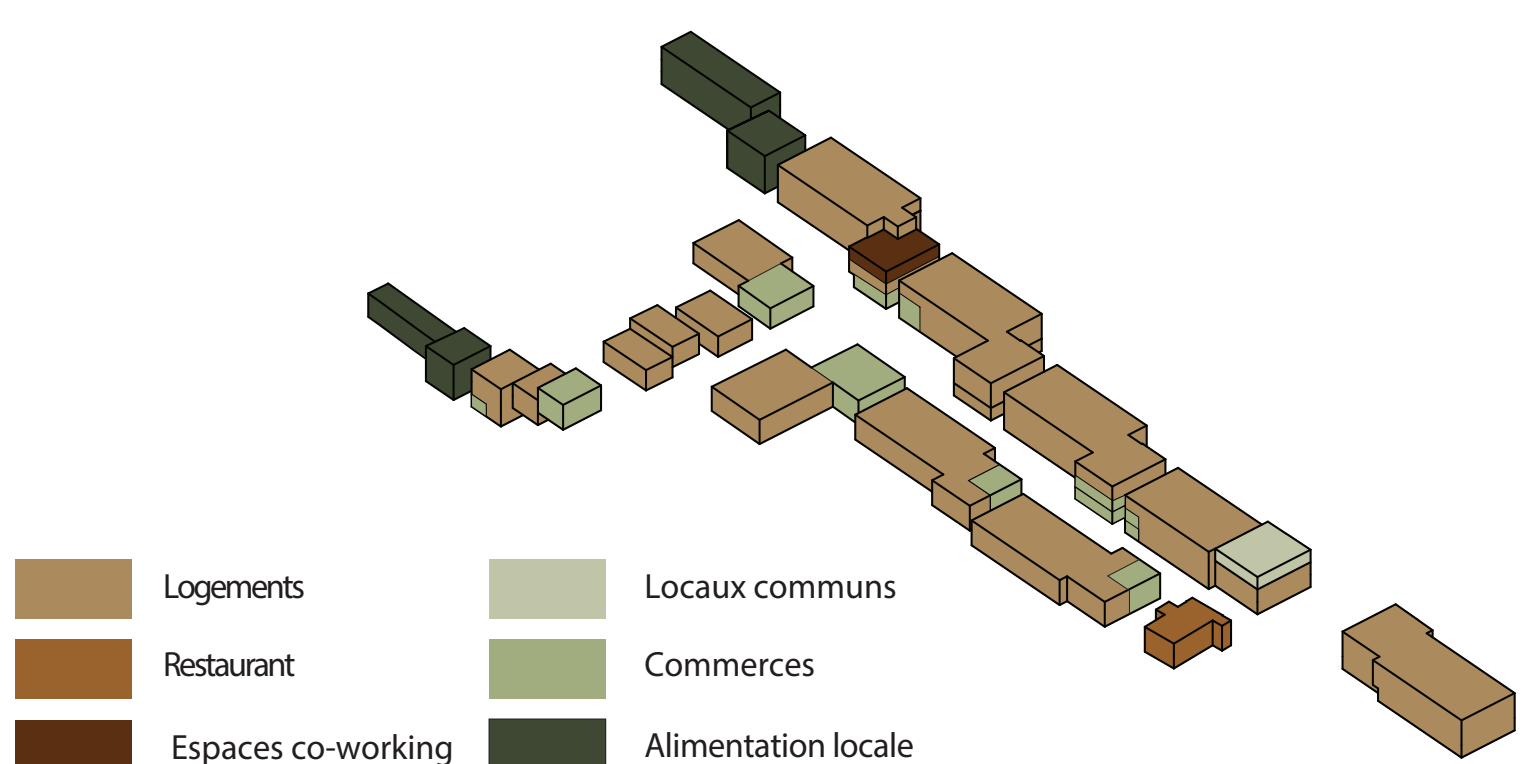

Coupe perspective