

Habiter une infrastructure intergénérationnelle

Un nouveau lieu de cohésion sociale à Nyon

Projet de master EPFL 2019

Florence Volet

Groupe de suivi


Emmanuel Rey

Bruno Marchand

Pascal Michon



plan masse 1:5 000

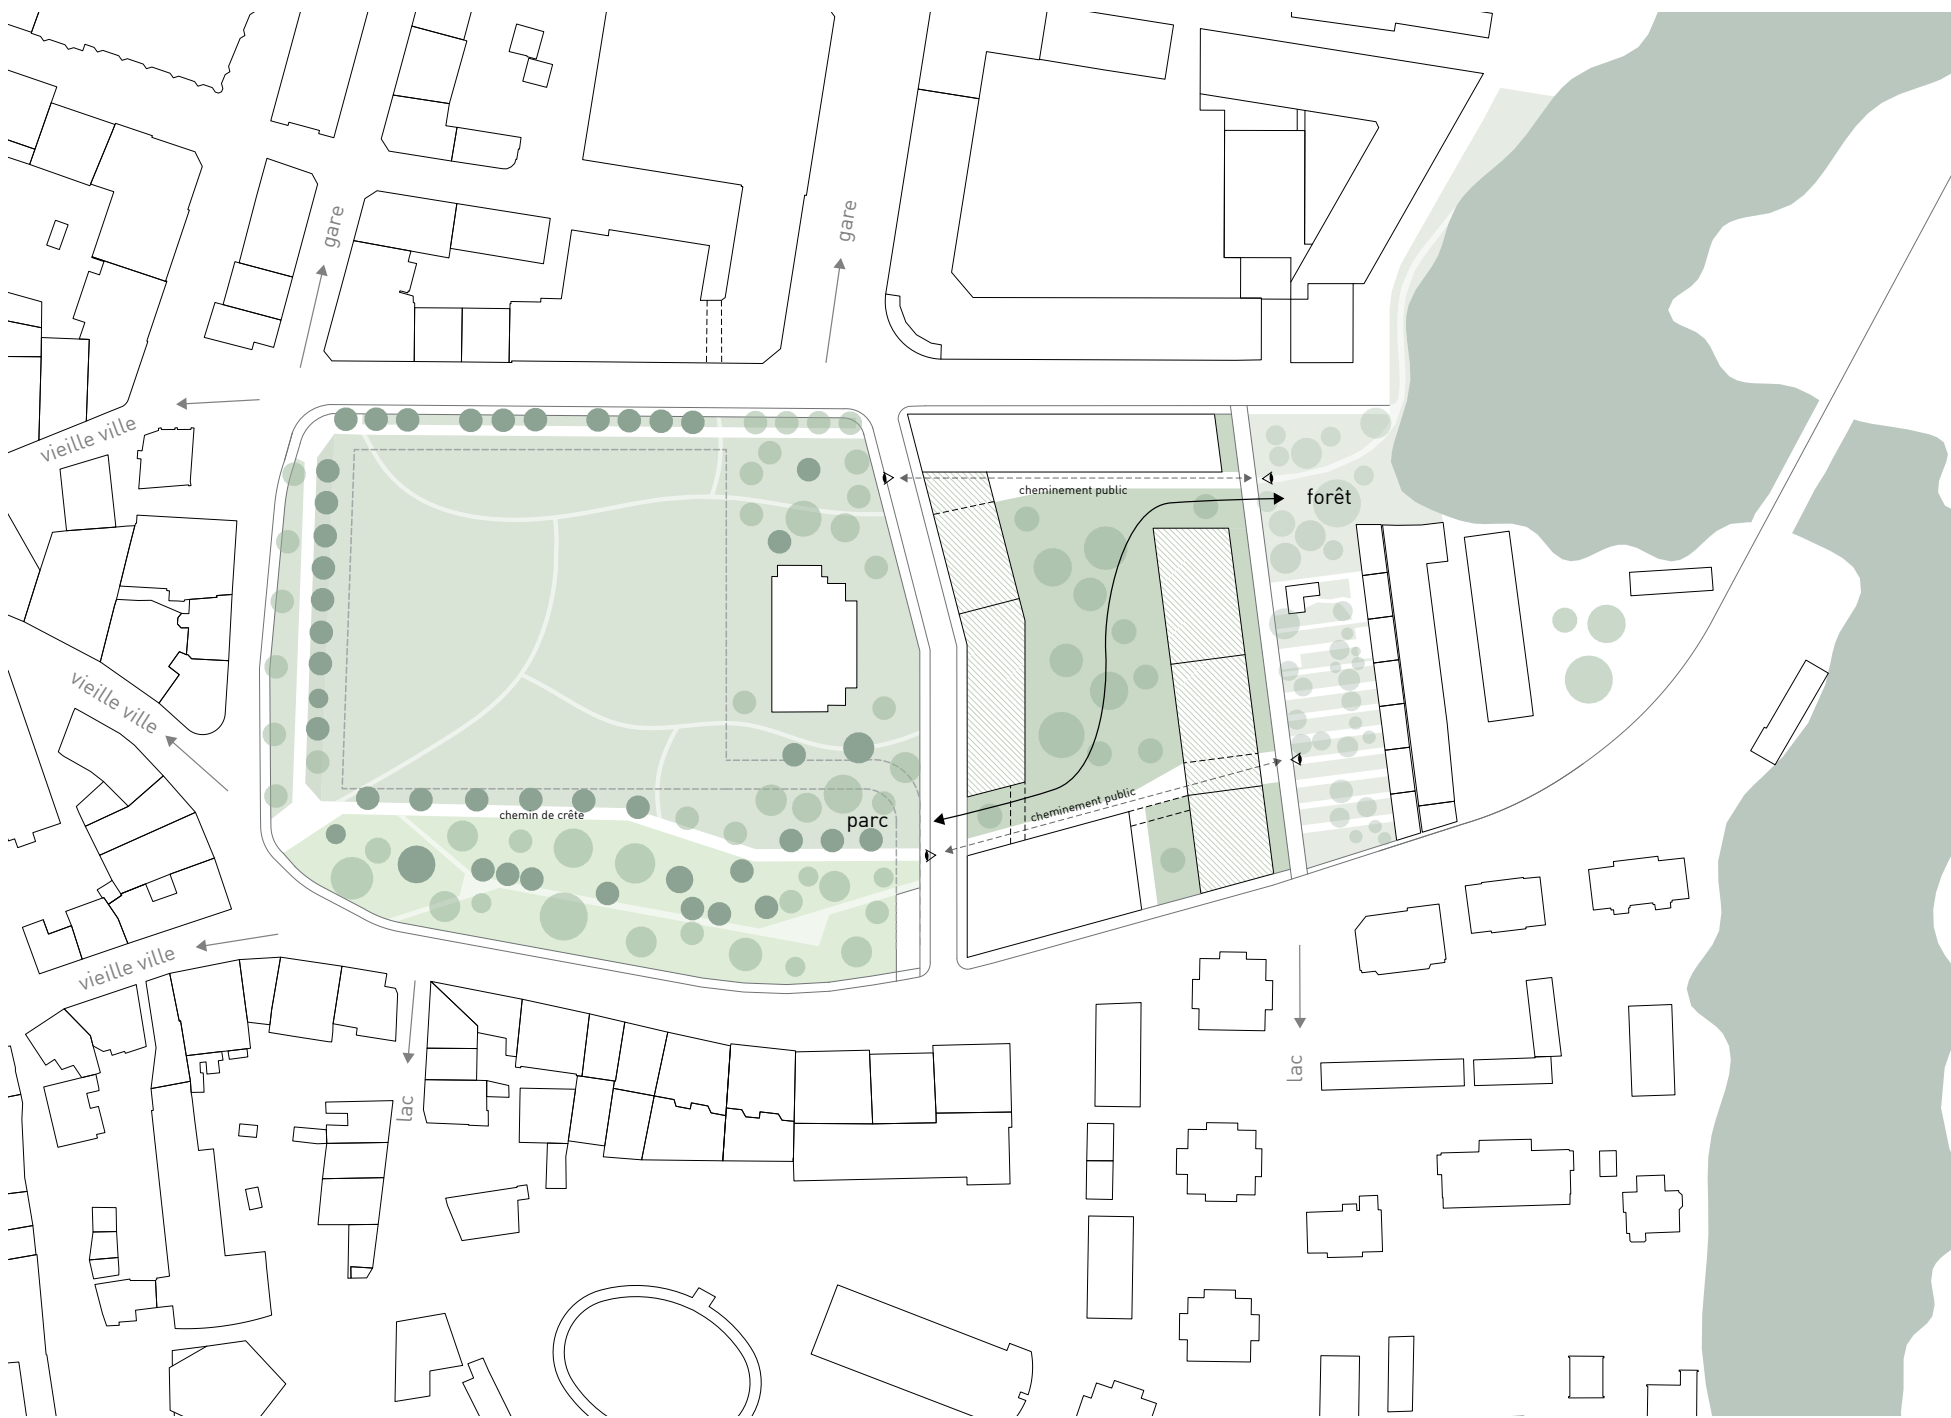


- arbres existants
- arbres plantés
- parc
- espace d'accueil pour des manifestations
- empirise du parking souterrain 100 places
- bosquet
- jardin
- arbres fruitiers et arbres indigènes
- jardins ouvriers
- forêt
- cheminements et perméabilité visuelle
- continuité paysagère
- toiture végétale

schéma paysager



vue depuis la coursive devant l'école de cirque

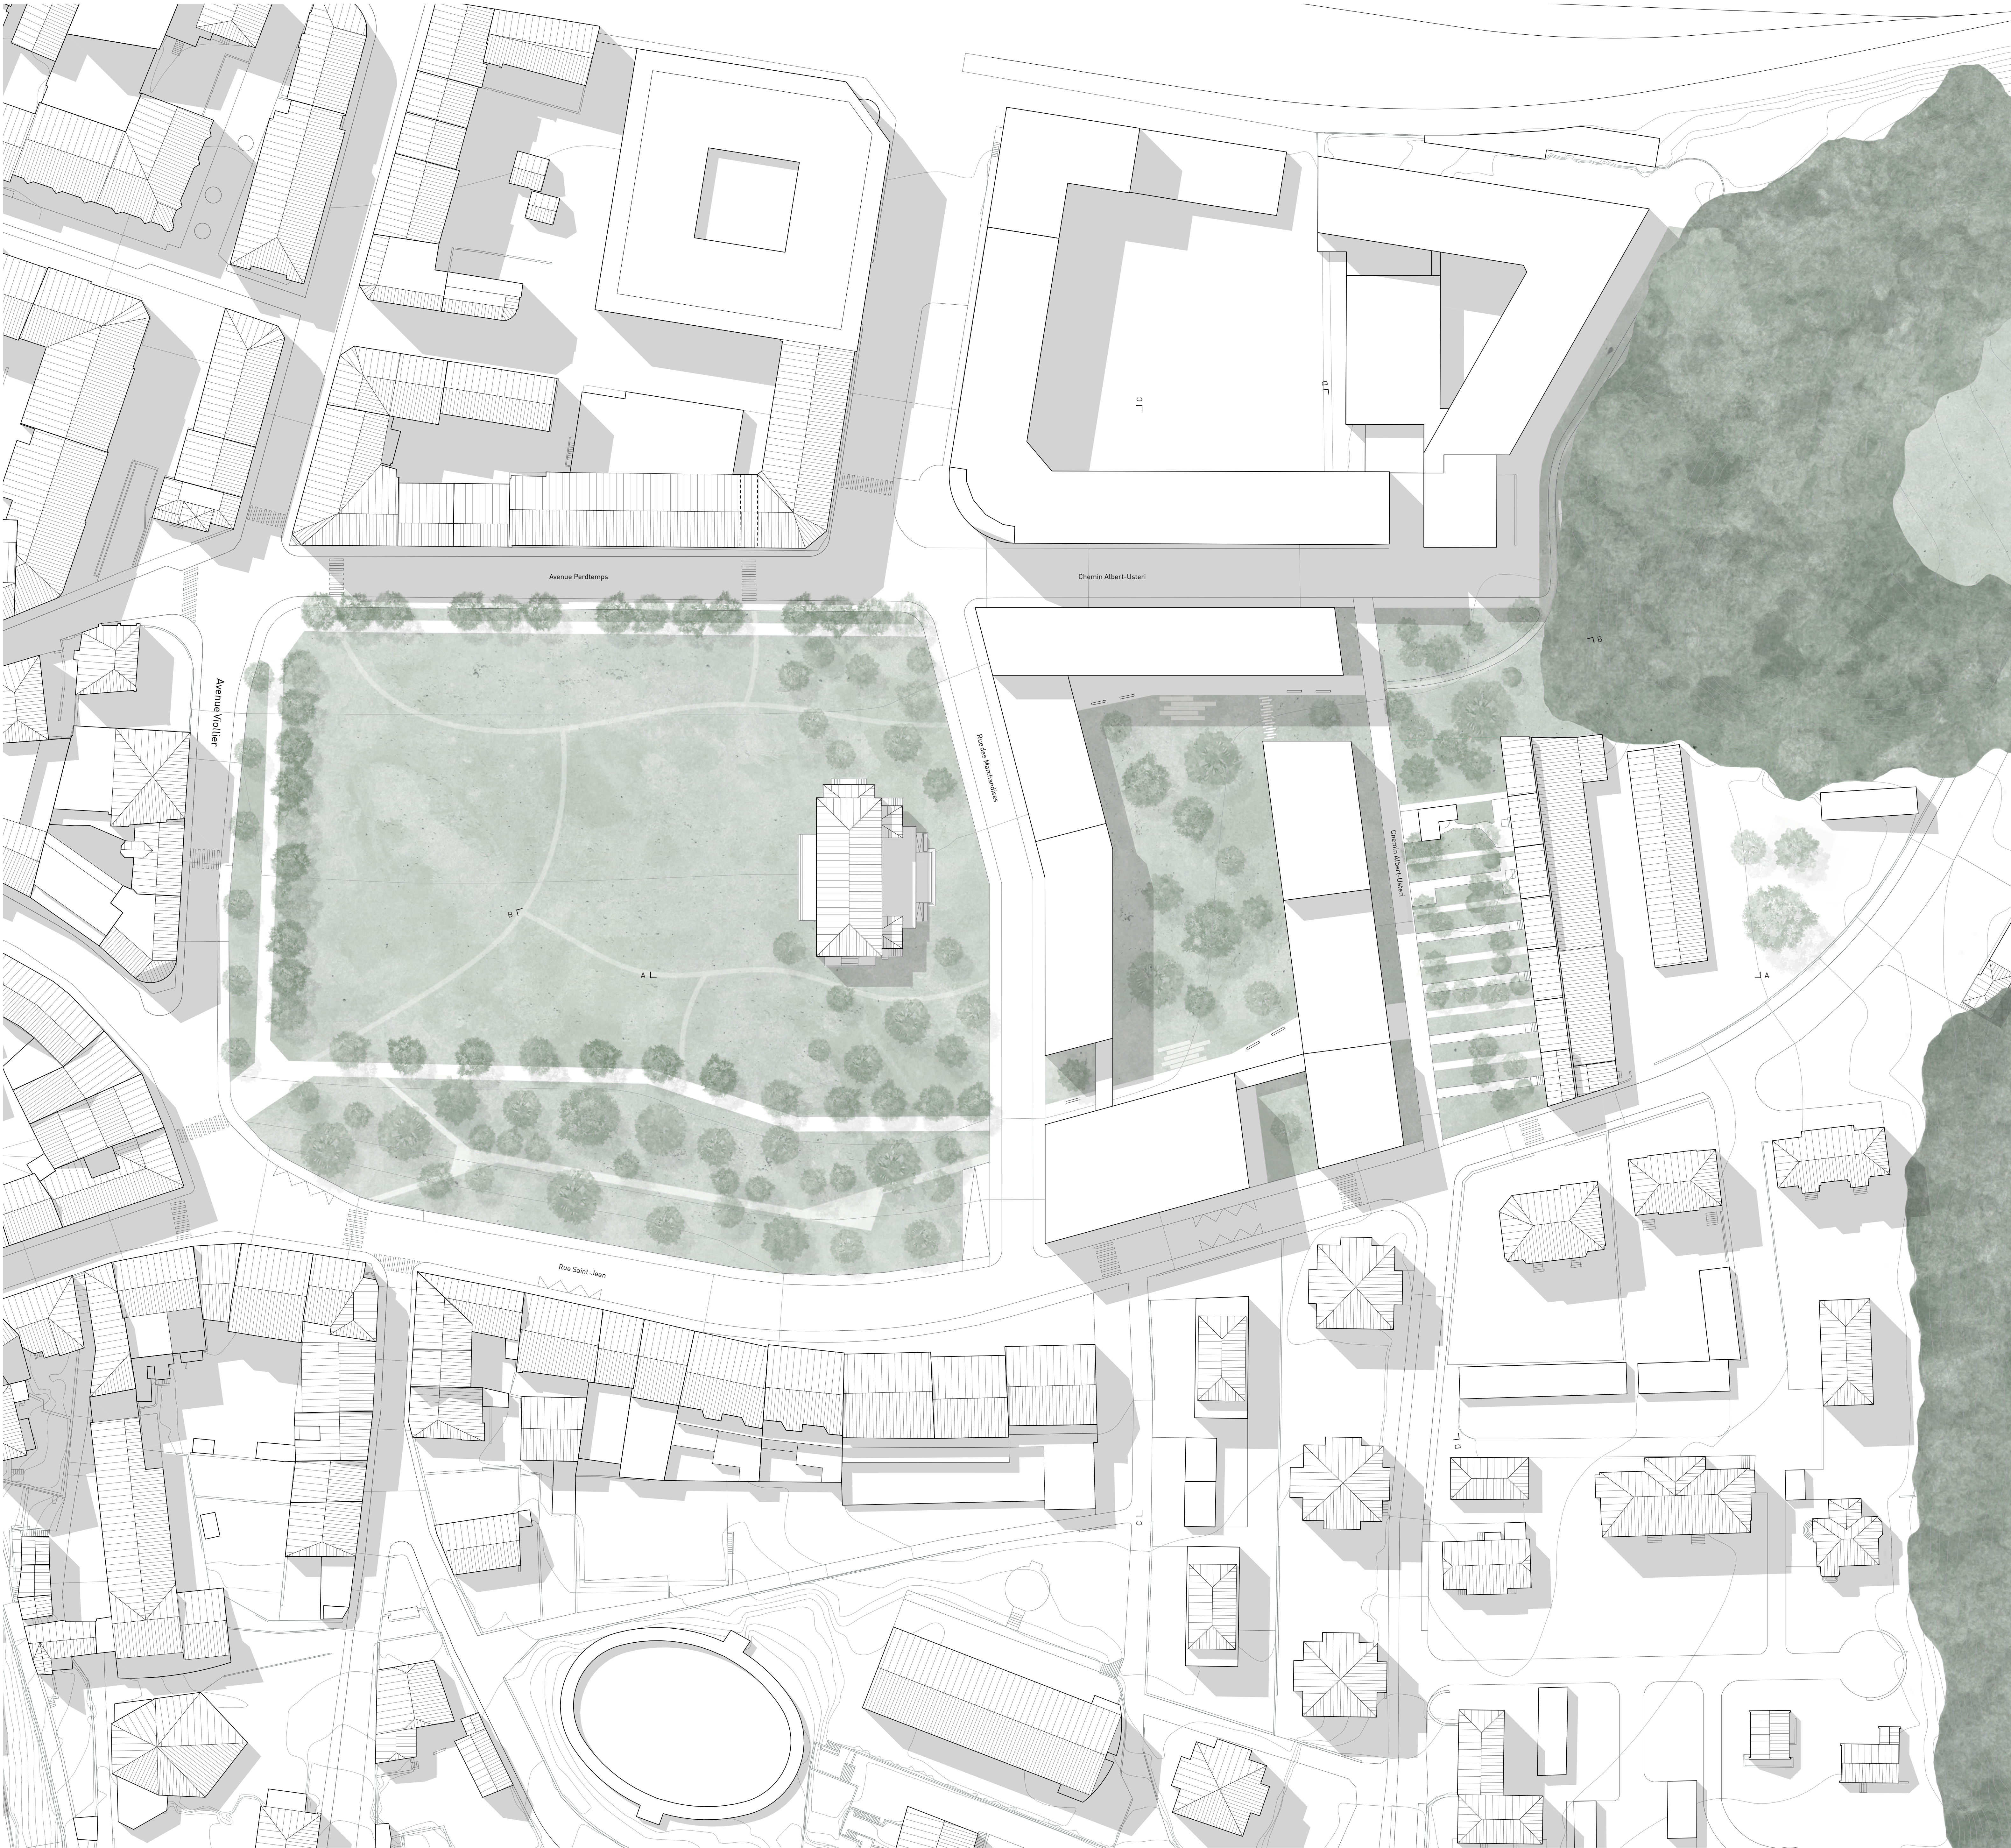

plan de situation 1:500