

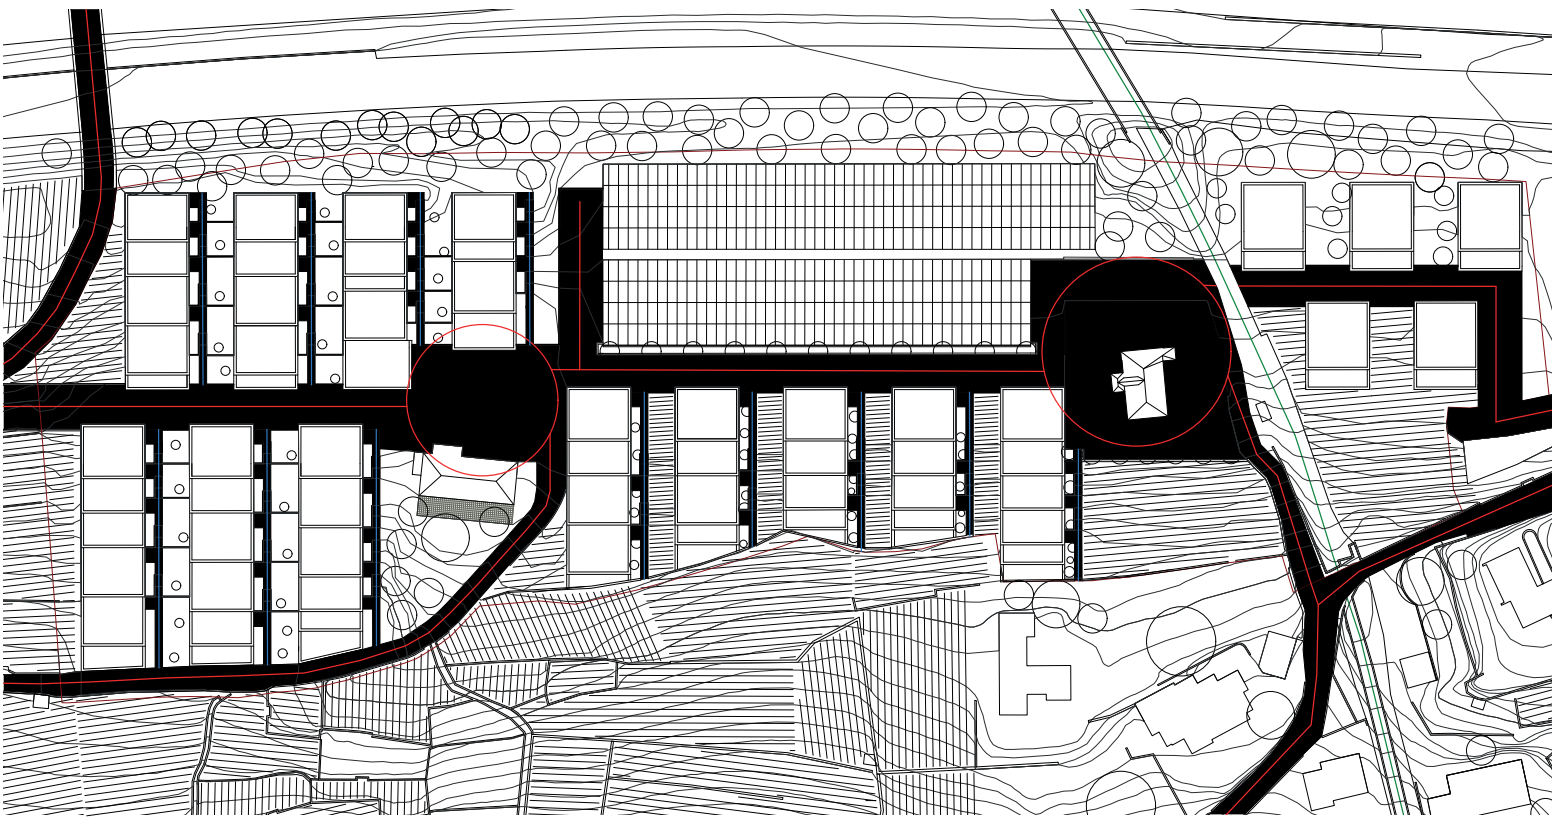


Schéma des espaces publics et de connexion (mobilité douce, TP)

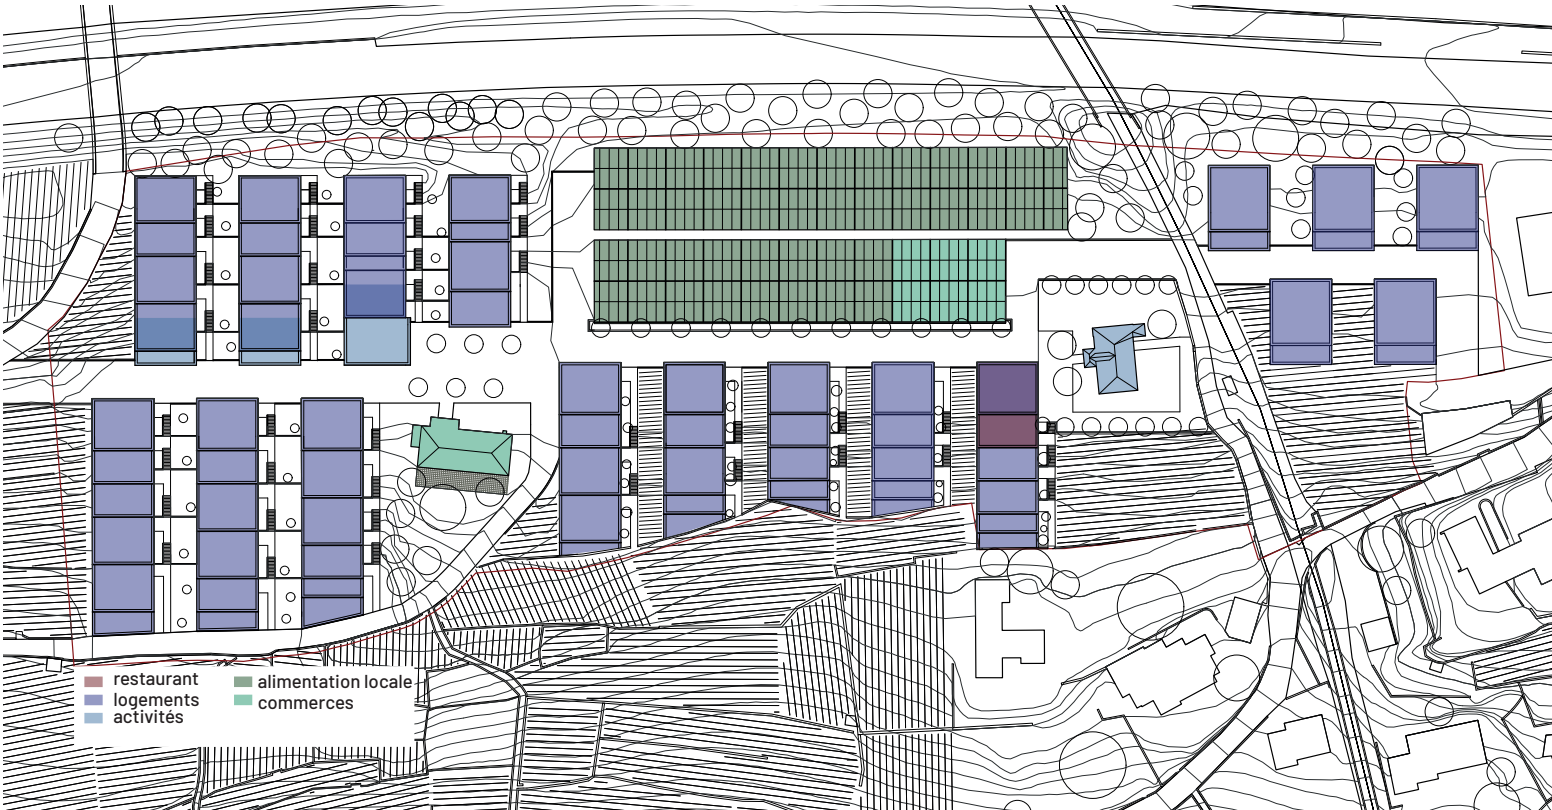


Schéma de mixité

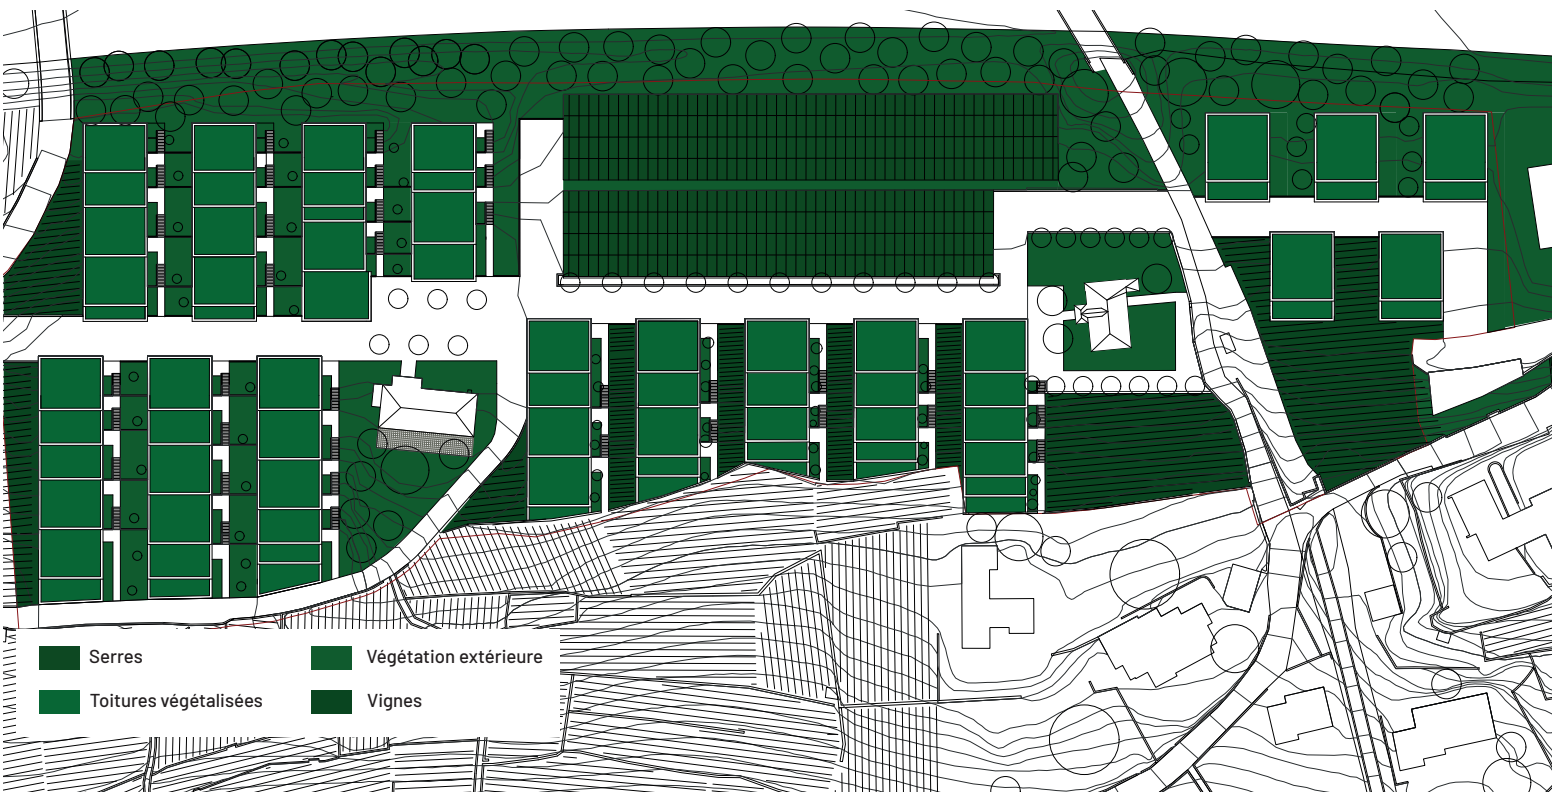


Schéma bioclimatique



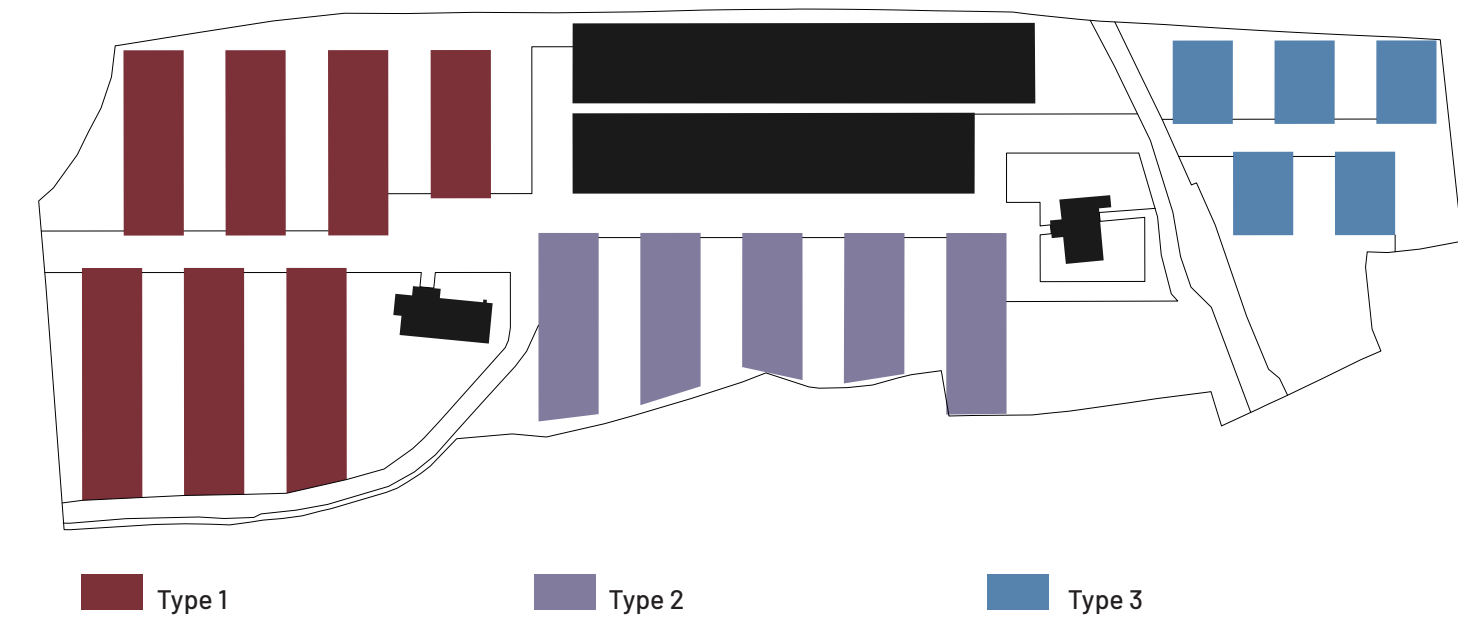


Schéma des zones

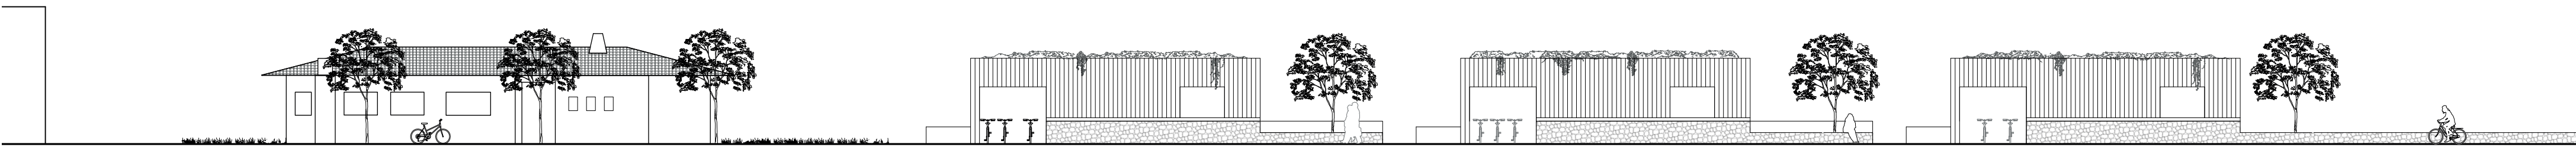

Elévation longitudinale vue sur le sud 1:200

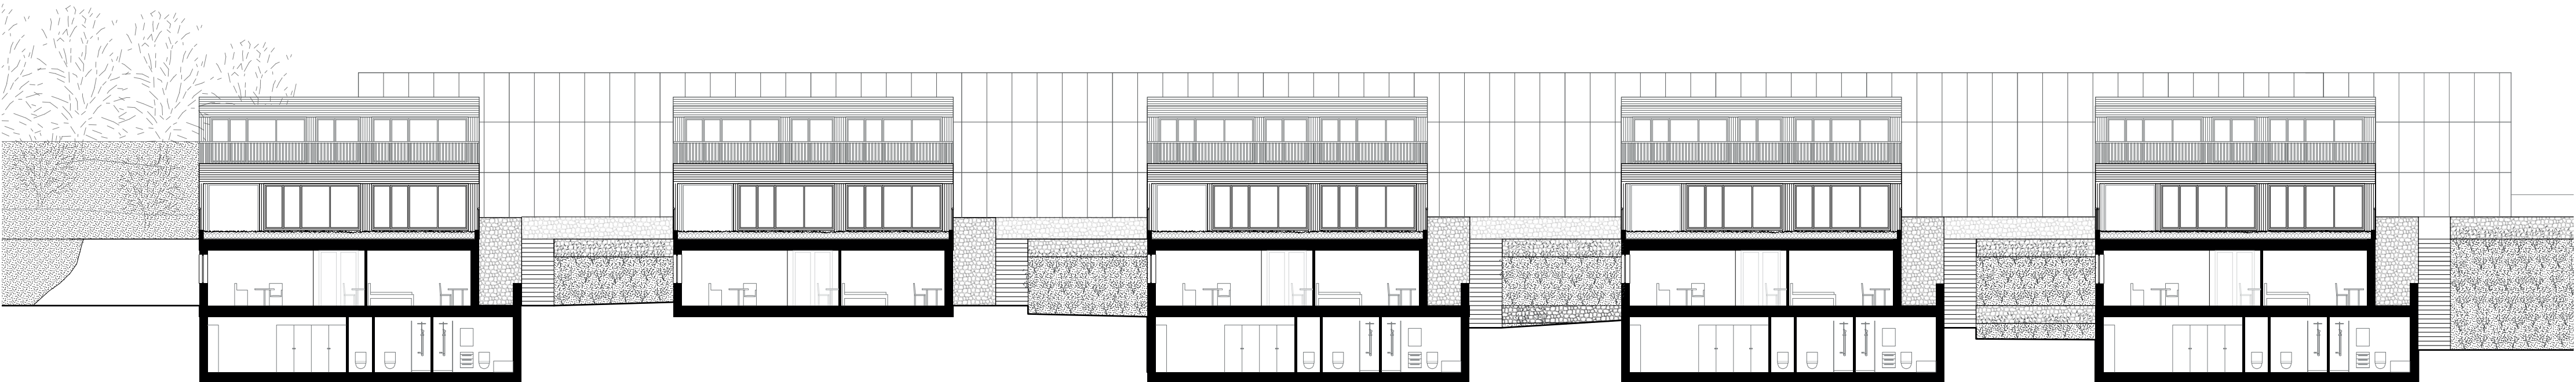

Coupe longitudinale vue sur le nord 1:200