



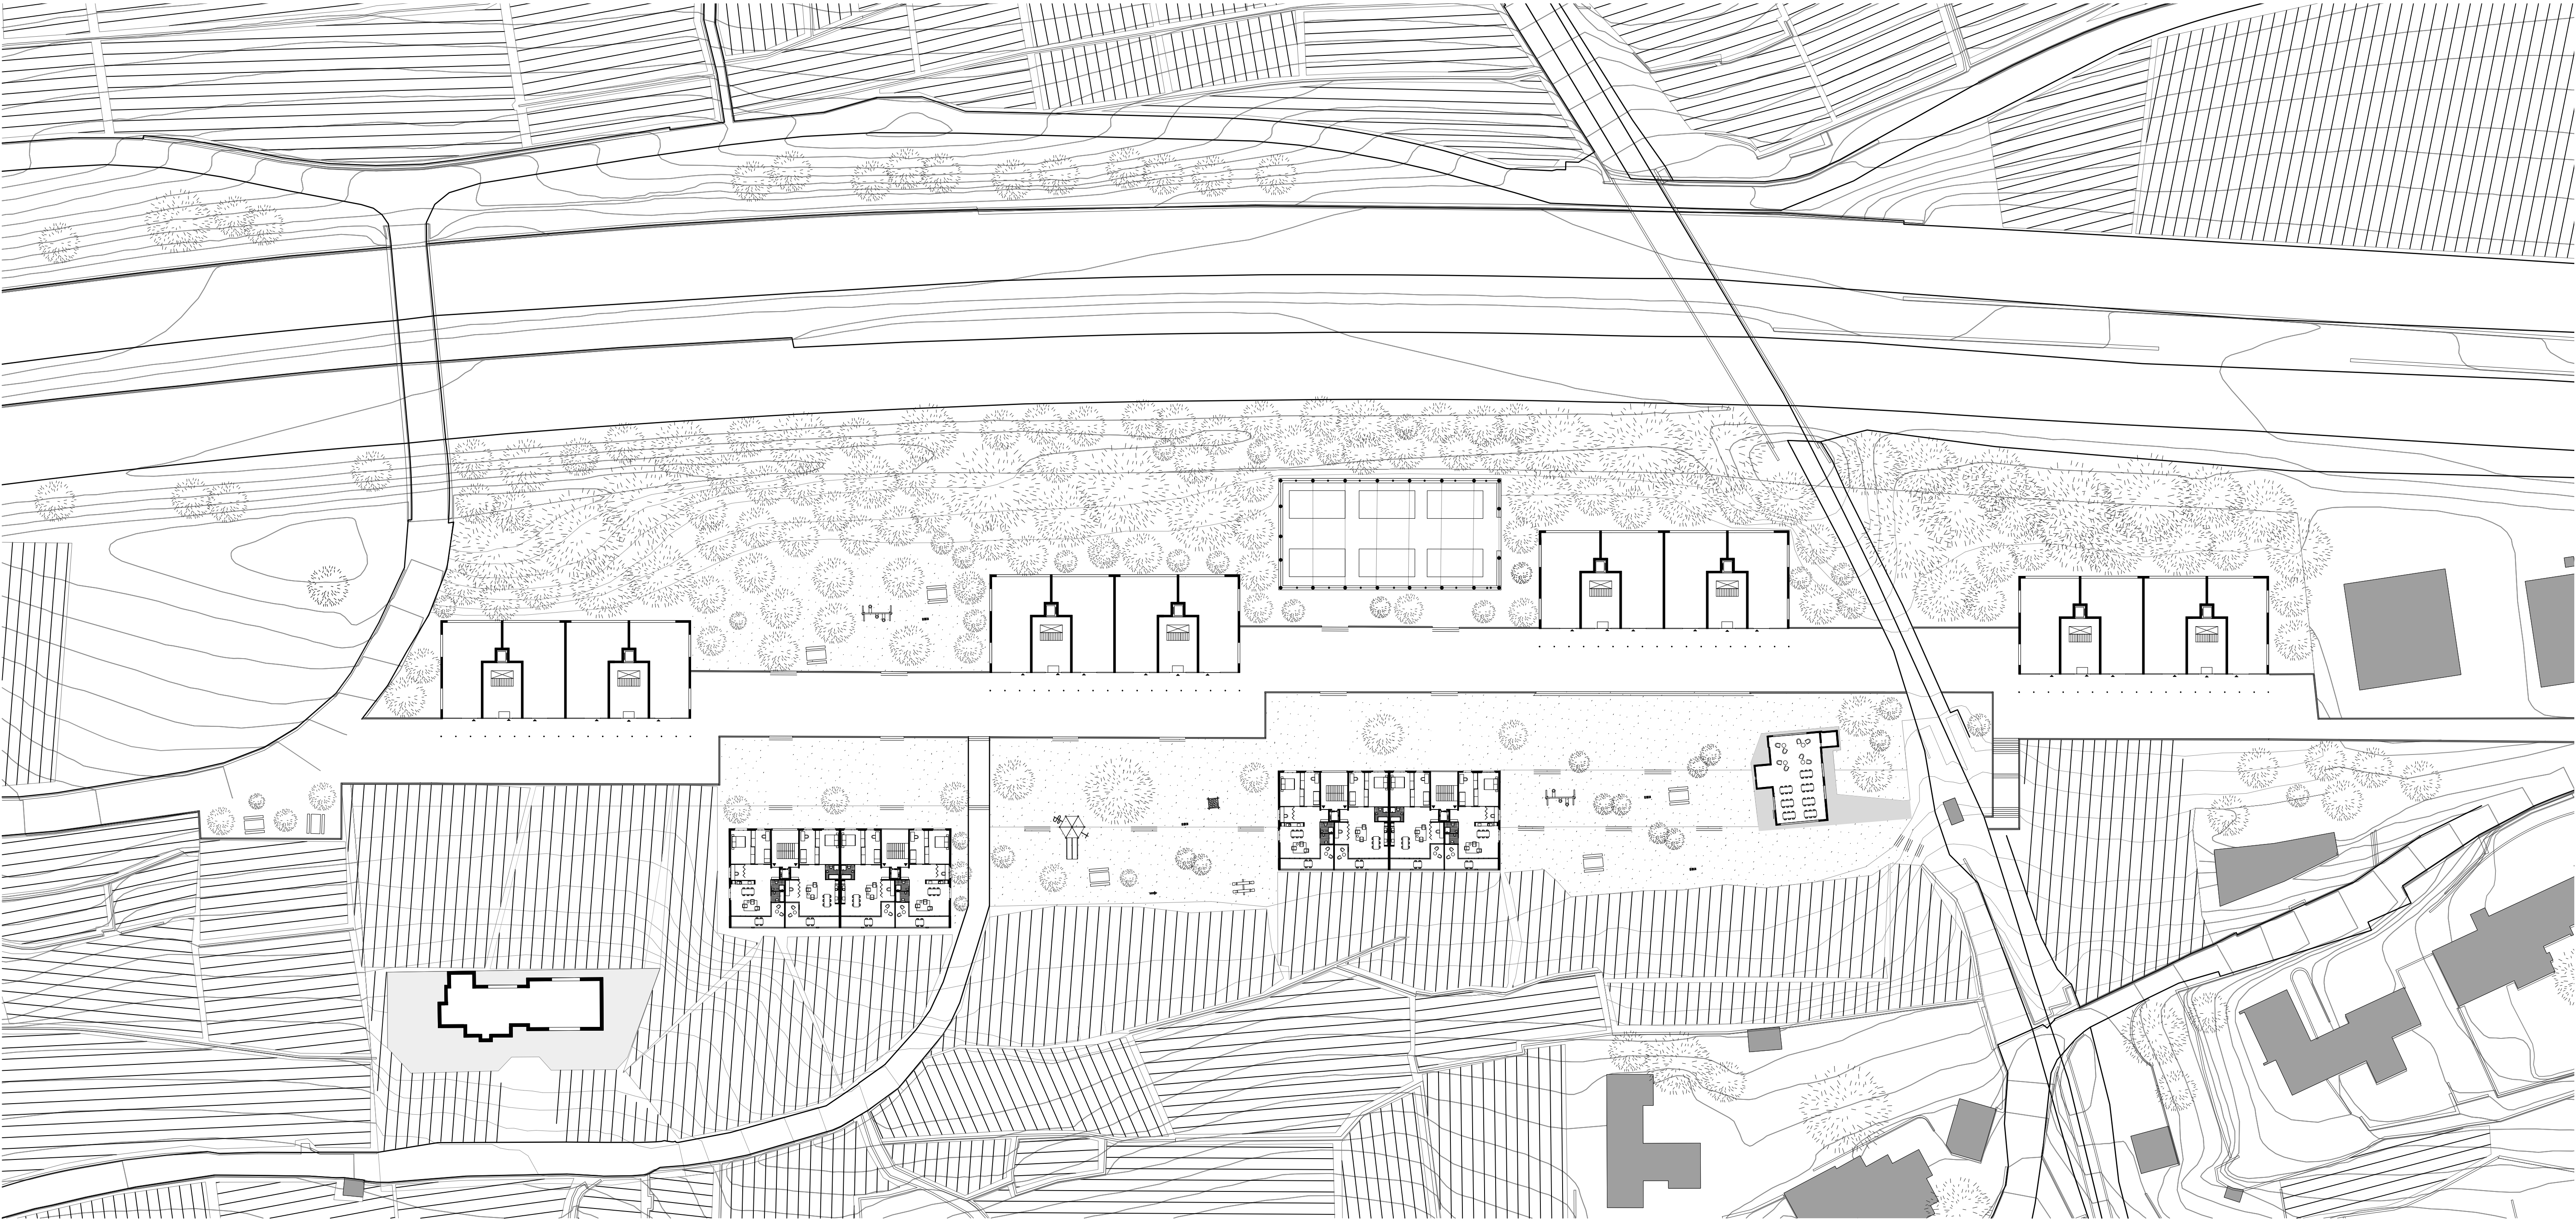

Plan des rez-de-chaussée 1:500

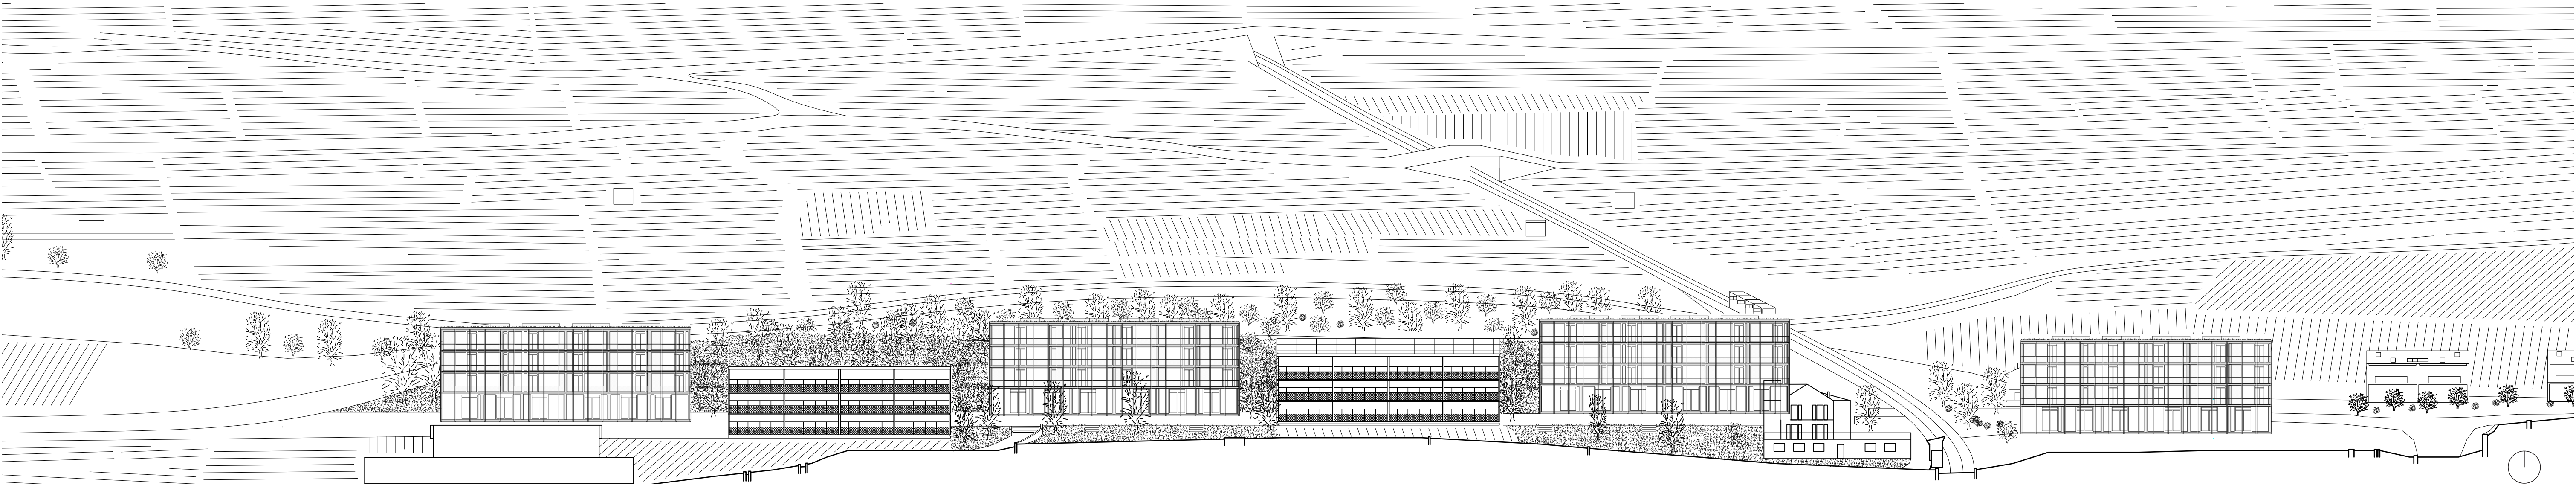

Coupes longitudinale Nord 1:500