
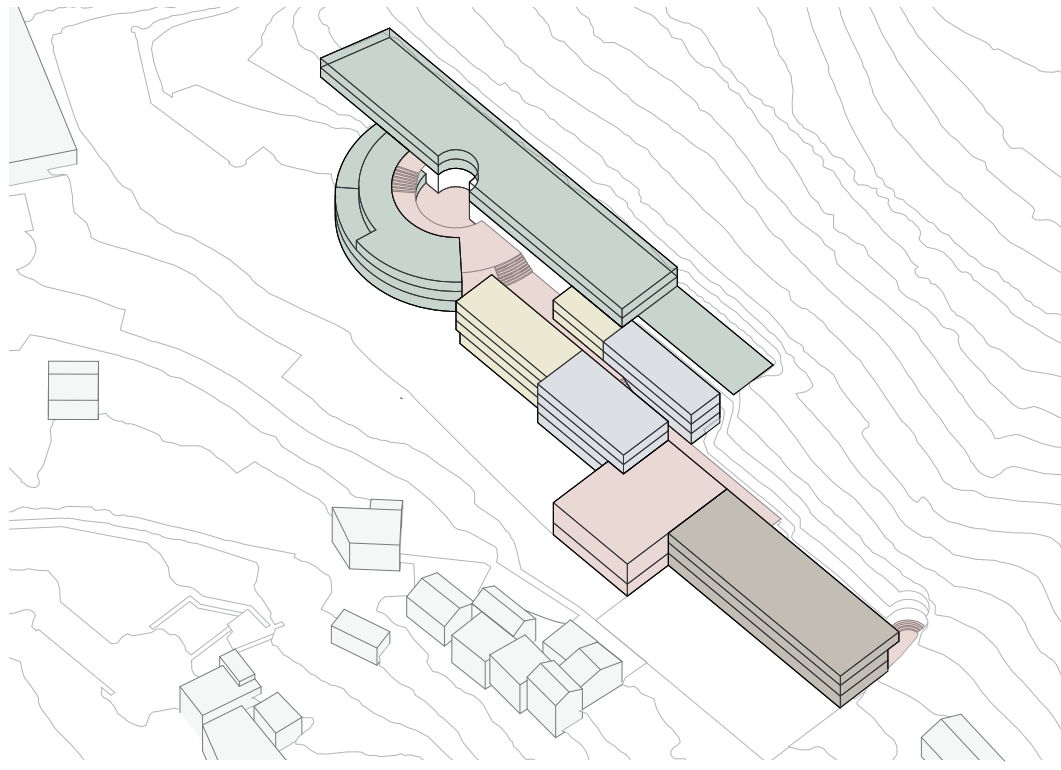


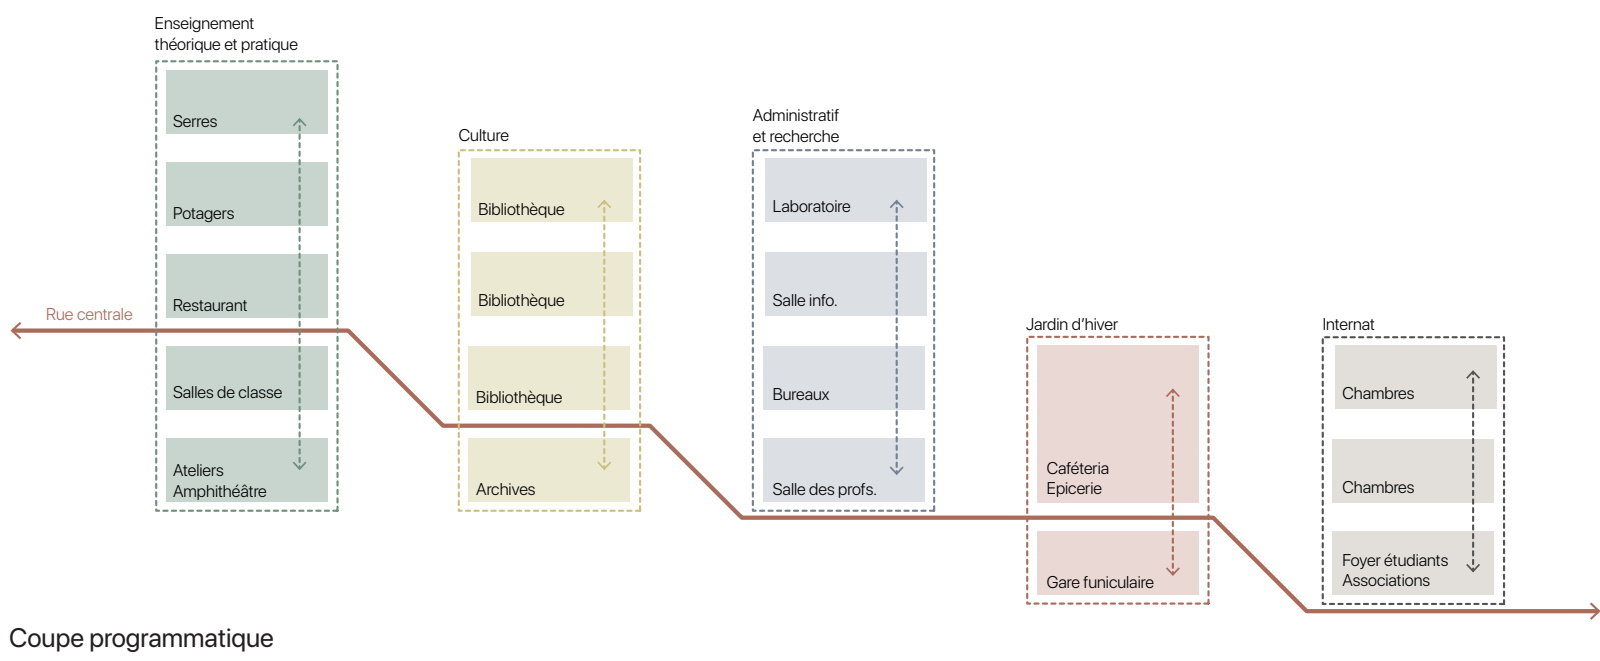

Programme

Enseignement théorique et pratique	4 536 m ²
Culture	2 186 m ²
Administratif et recherche	1 232 m ²
Rue centrale	1 674 m ²
Jardin d'hiver	948 m ²
Internat	2 357 m ²

Surface de plancher (espace int. et ext.)
14 817 m²
Surface de plancher (espace int.)
8 972 m²

Accessibilité

Entrée du funiculaire
Entrée piétonne
Rue centrale en pente
Accès poussoir/ livraison
Accès principal piéton
Interaction

Programme ouvert au public externe


Bibliothèque
Restaurant
Jardin d'hiver : épicerie et cafétéria
Rue centrale en pente (espace de référence)

Séquence spatiale


Terrasse extérieure
Portique couvert
Galerie intérieure
Jardin d'hiver
Patio extérieur

Aménagements paysagers

Rue végétalisée
Jardin-Belvédère
Place-Belvédère
Talus arboré
Séminaires et potagers
Forêt
Jardin d'hiver

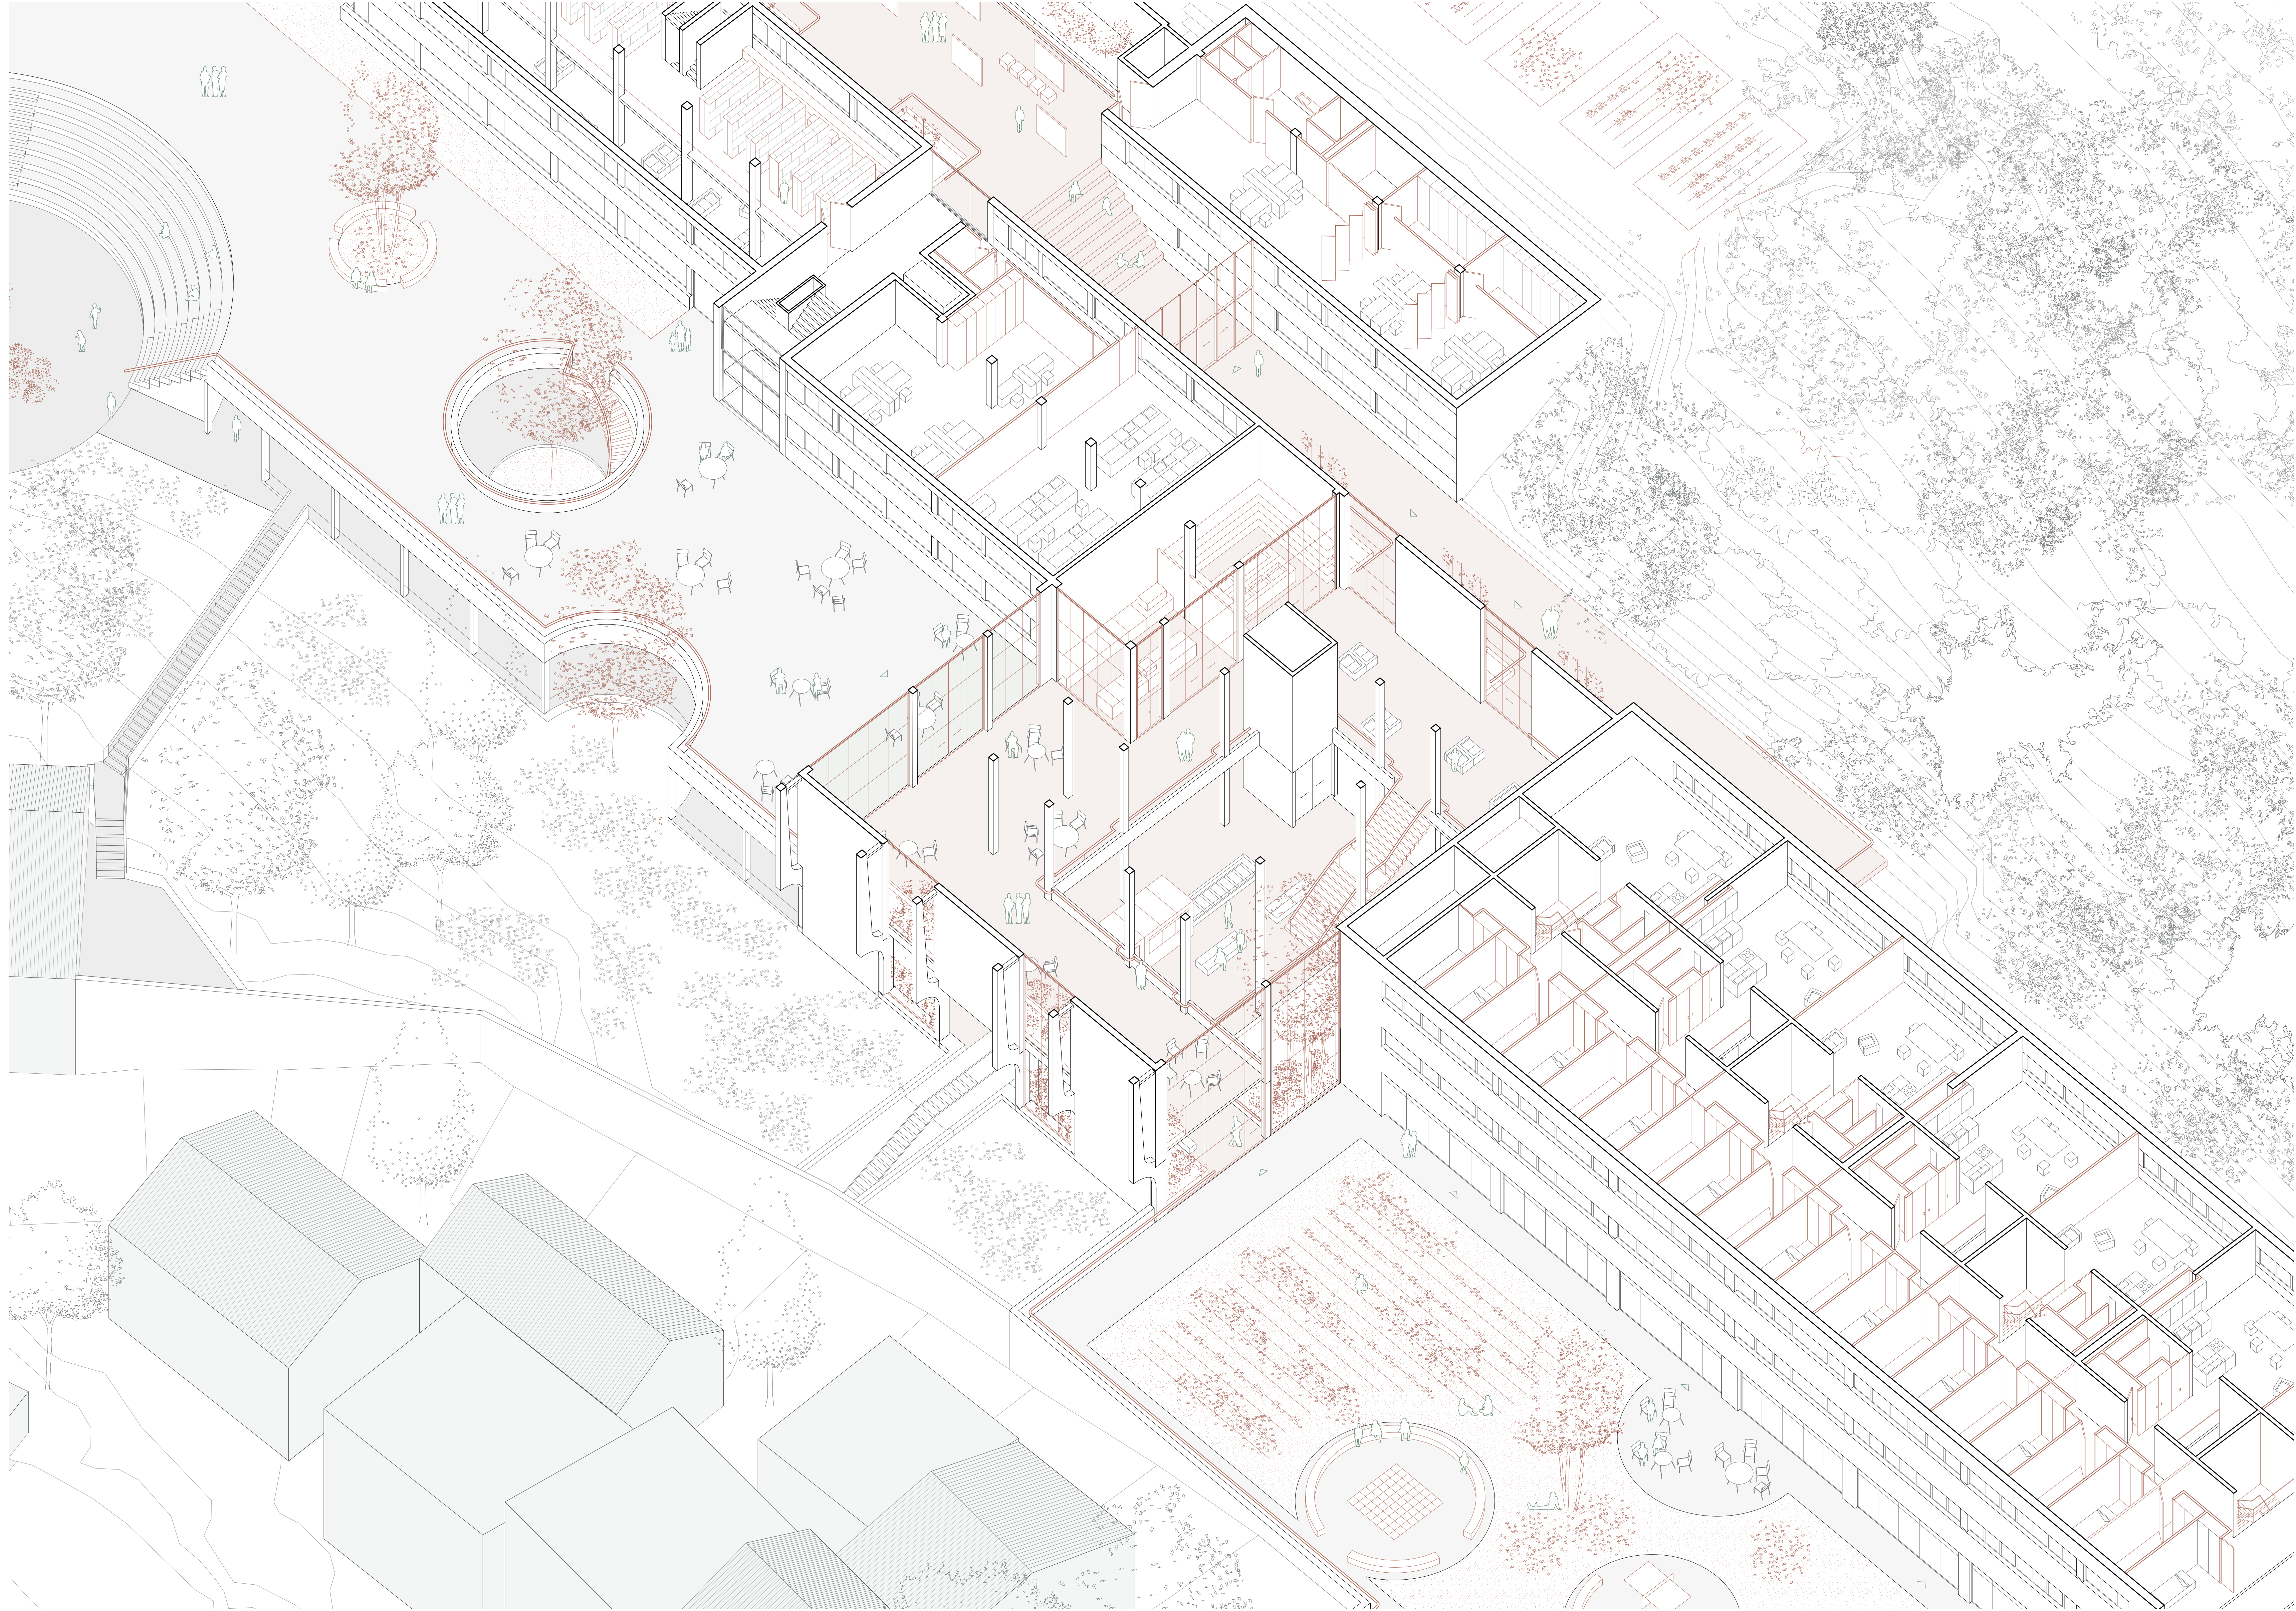


Axonométrie - Echelle 1:200

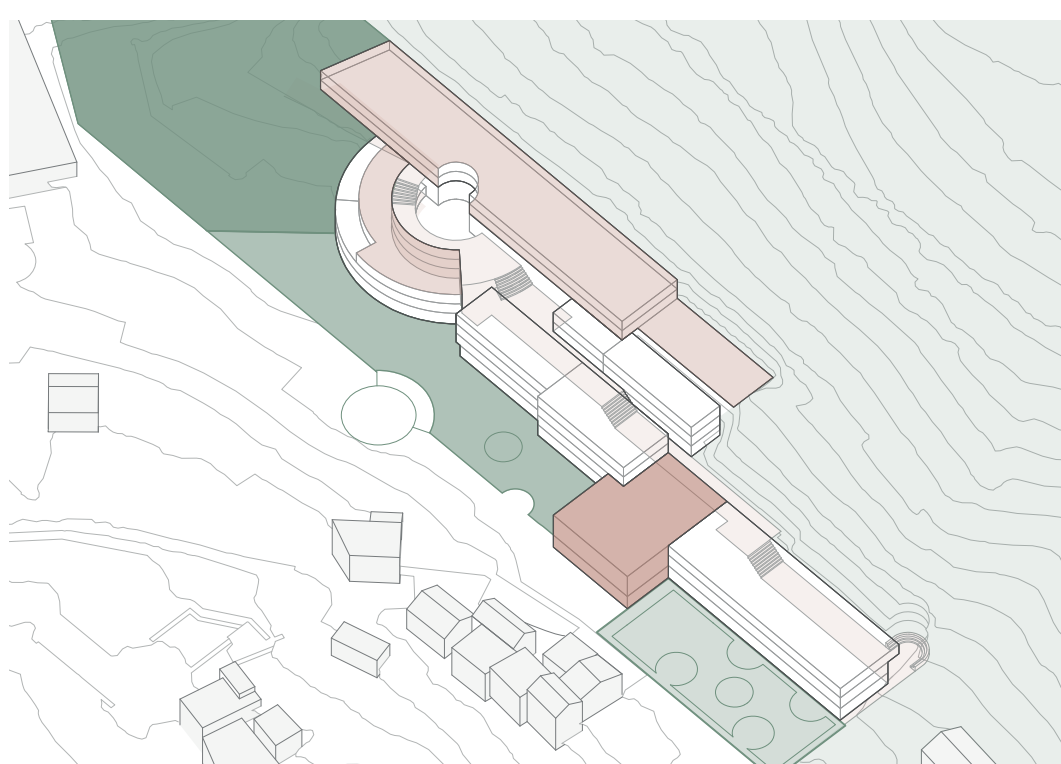

PROJET DE FIN DE MASTER EPFL
RACINES URBAINES : RECONVERSION D'UN ANCIEN HÔPITAL EN ÉCOLE DES
METIERS DU PAYSAGE À VOIRON, FRANCE.
Étudiante : Lucile Charnel

GRUPE DE SUIVI
Directeur pédagogique : Emmanuel Roy
Professeur : Olivier Regazzoni
Mentor.e EPFL : Elena Cogato Lanza

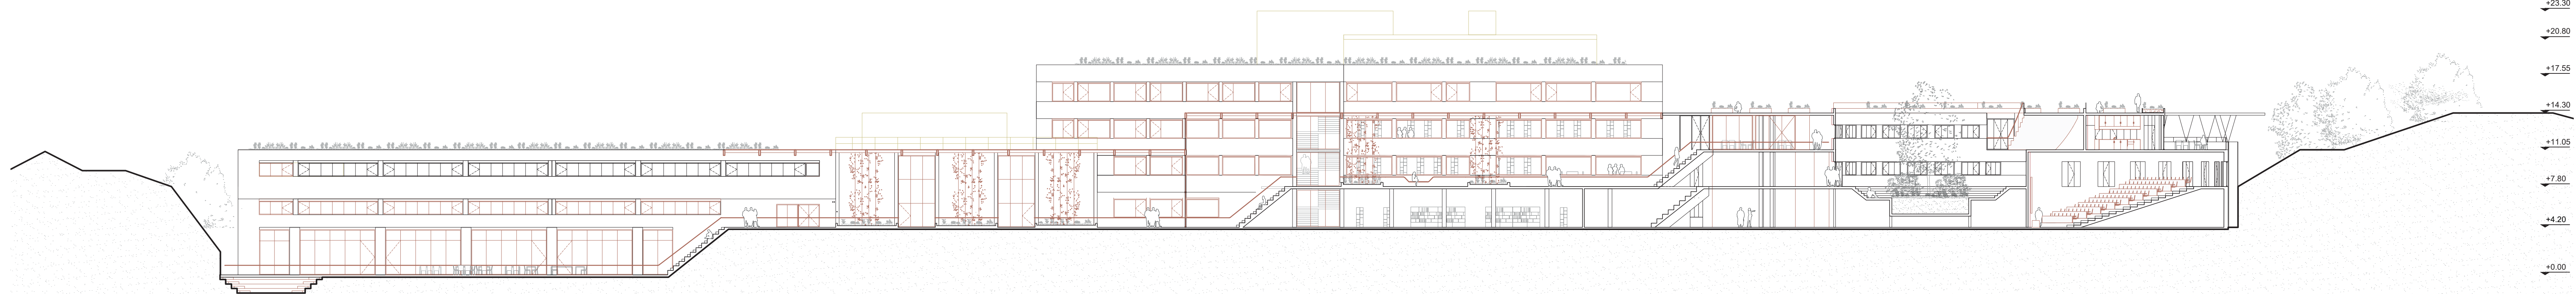

Coupe AA - Façade nord - Echelle 1:250