



 

 


La musique dans la pente

Le foyer de salles de concert comme connexion de deux niveaux de ville, promenade de la Solitude, Lausanne


François Salmona
Projet de Master
Semestre d’Hiver 2018

Directeur pédagogique : Marco Bakker
Professeur : Dieter Dietz
Maître EPFL : Marie-Luce Jaquier

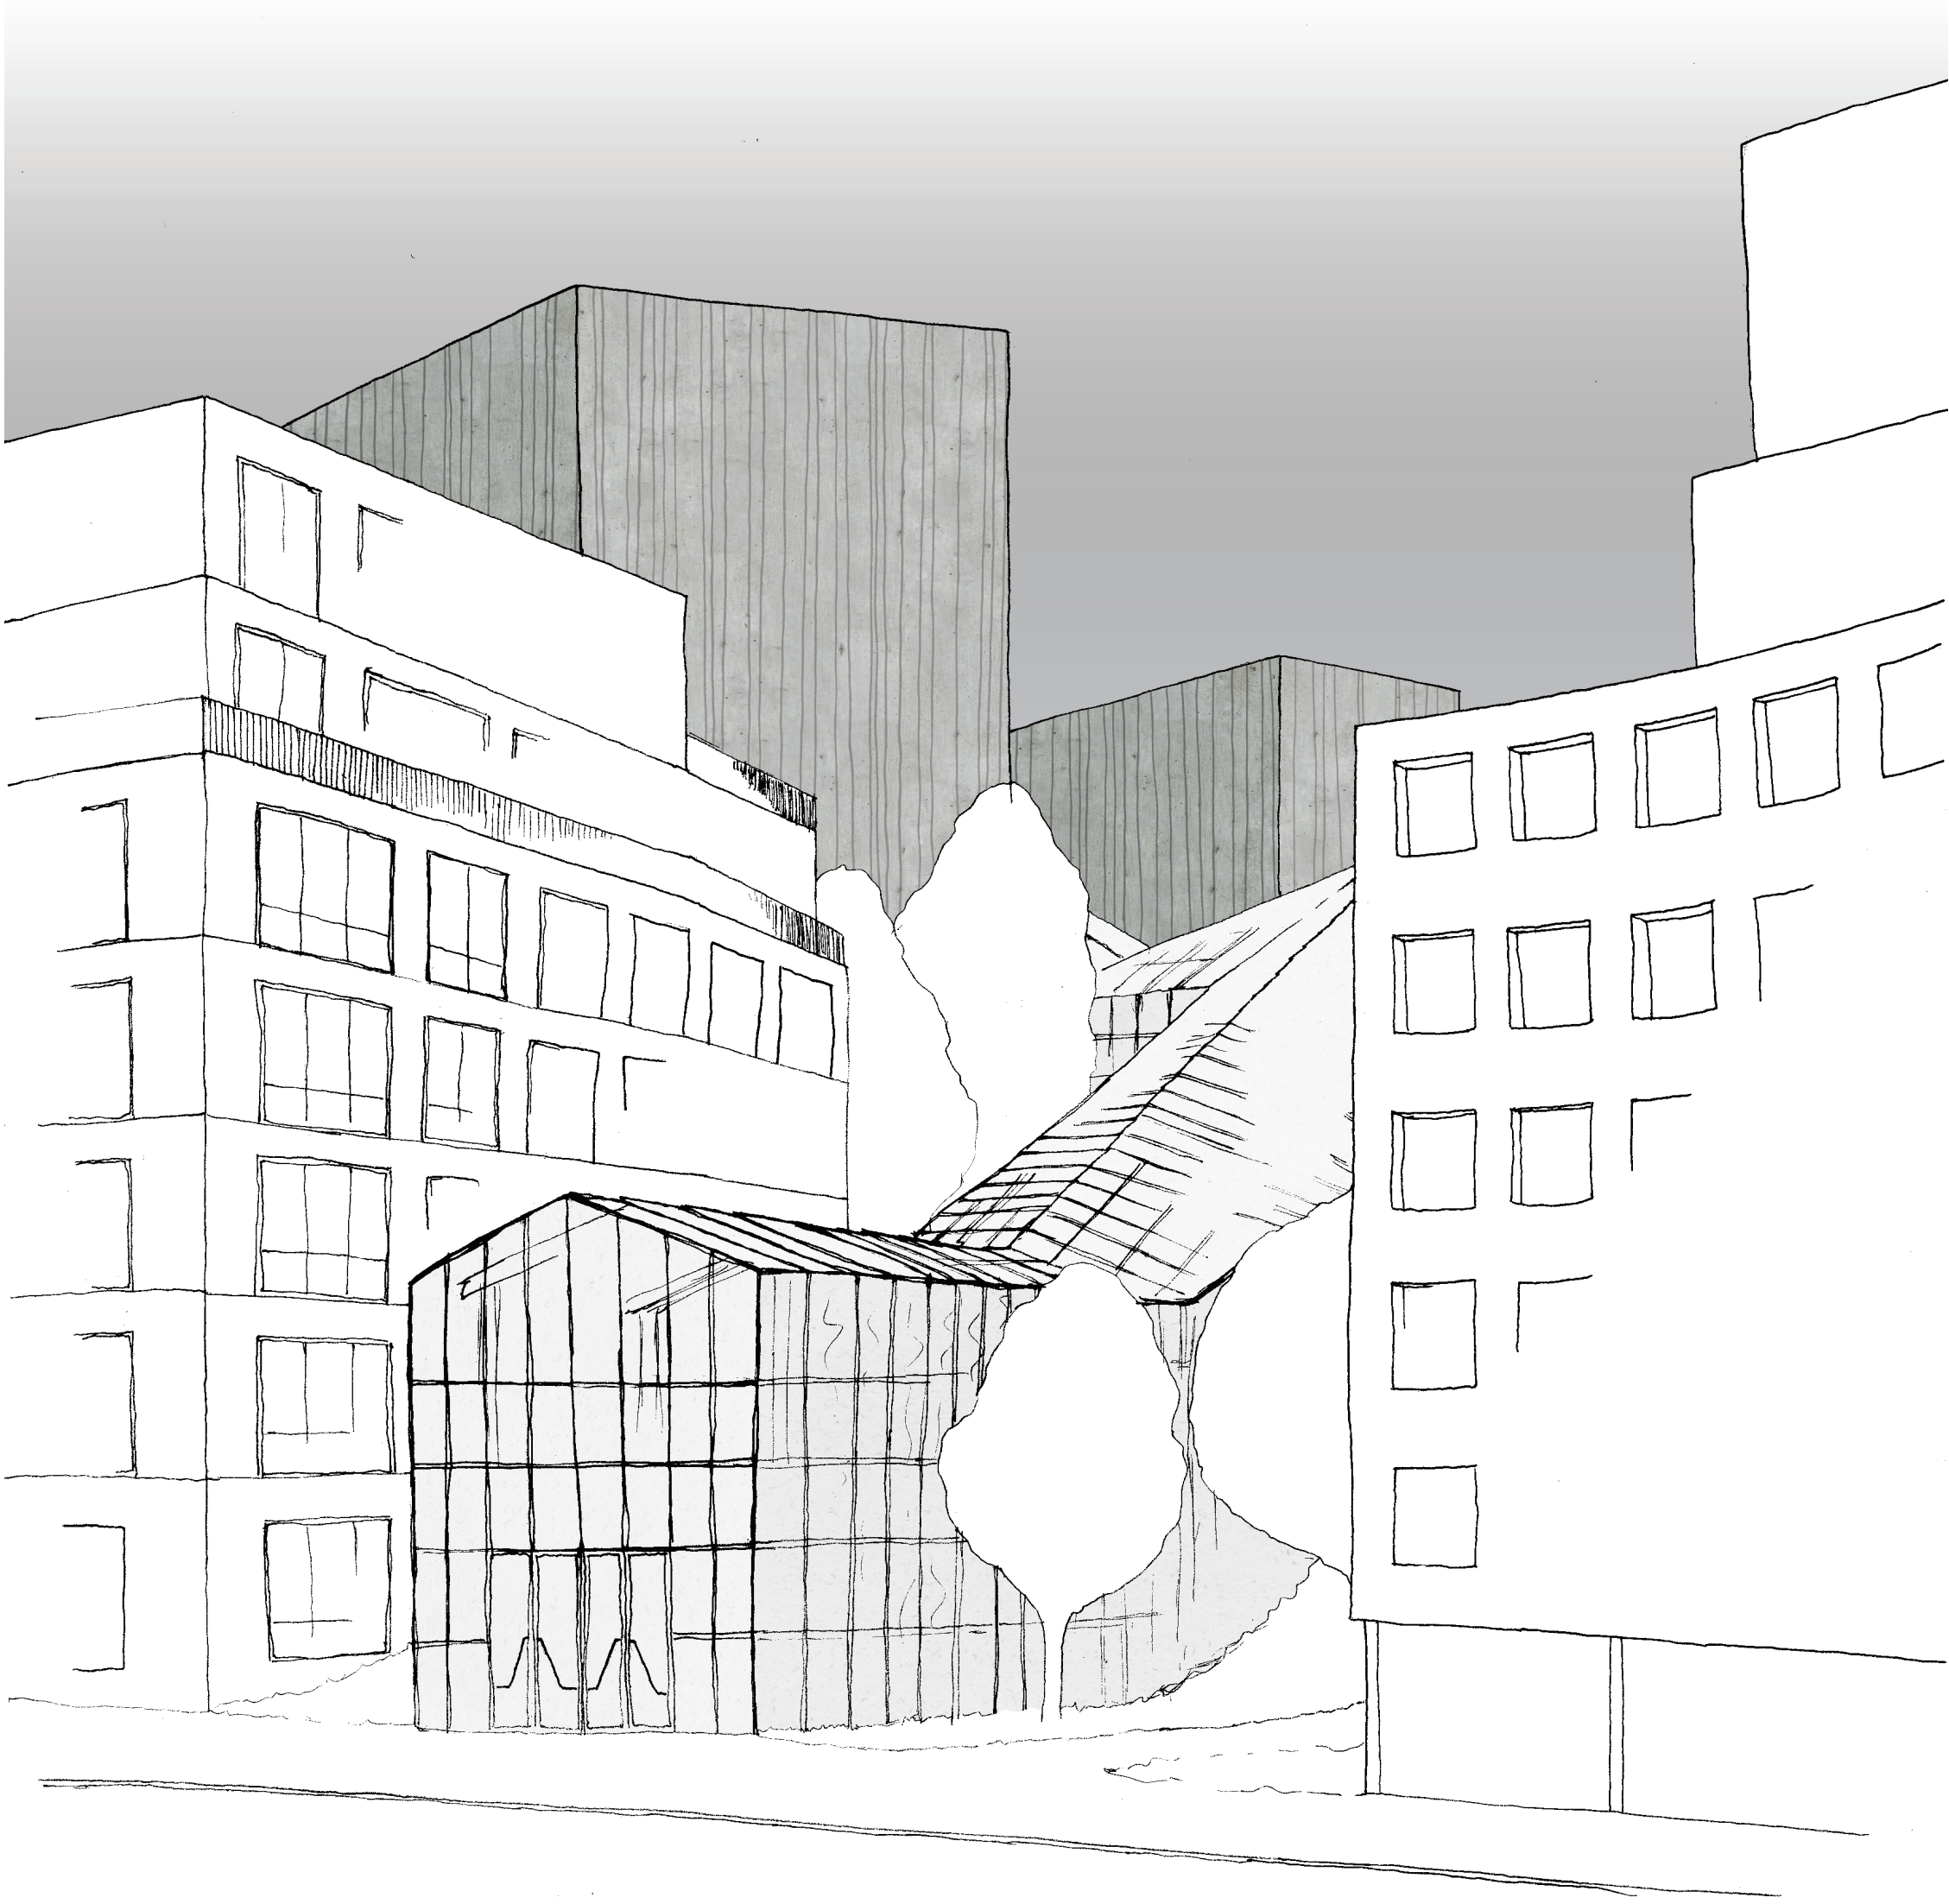


Vue depuis la rue Saint-Martin

Façade coupe verticale

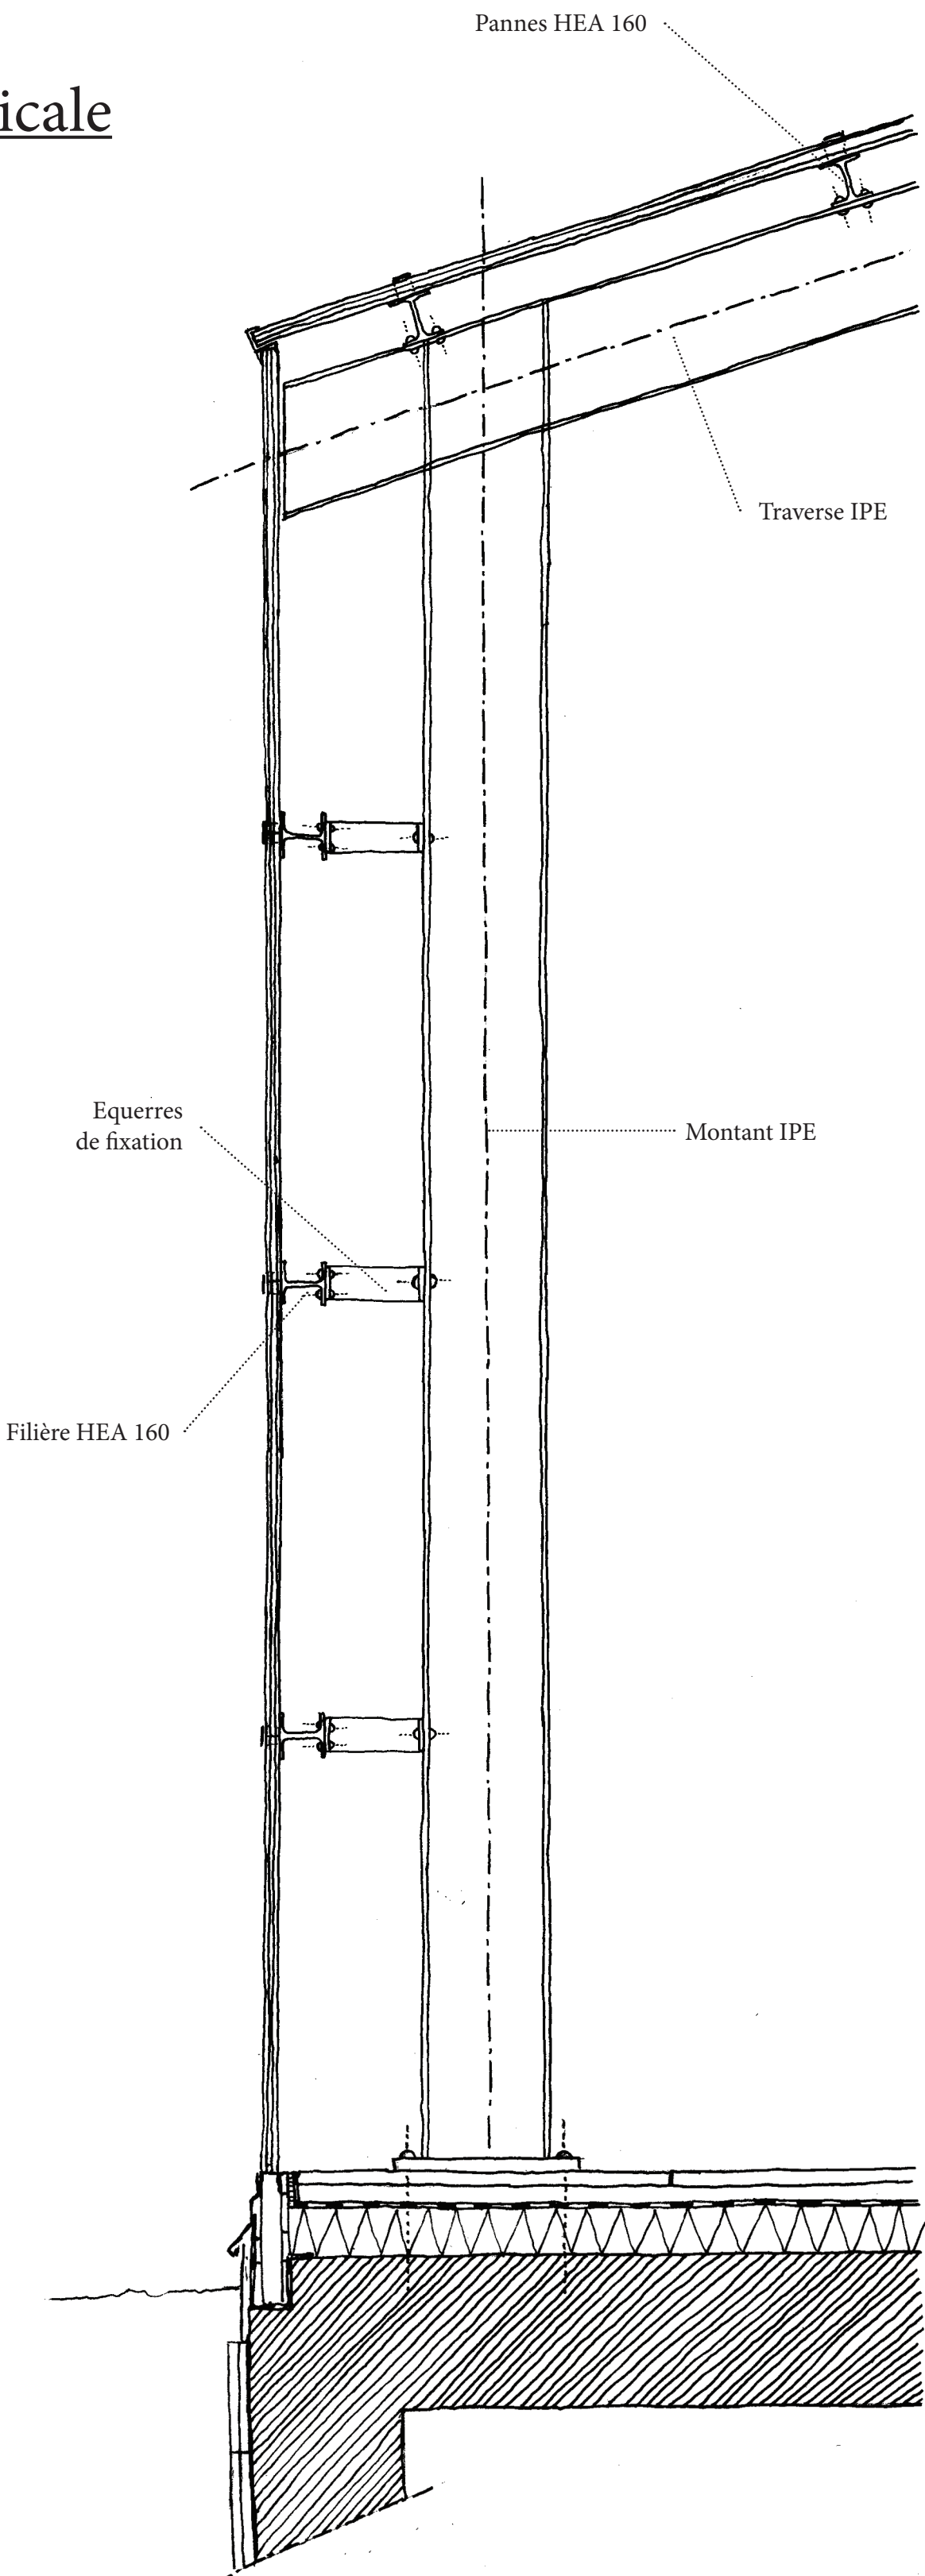

Façade coupe horizontale

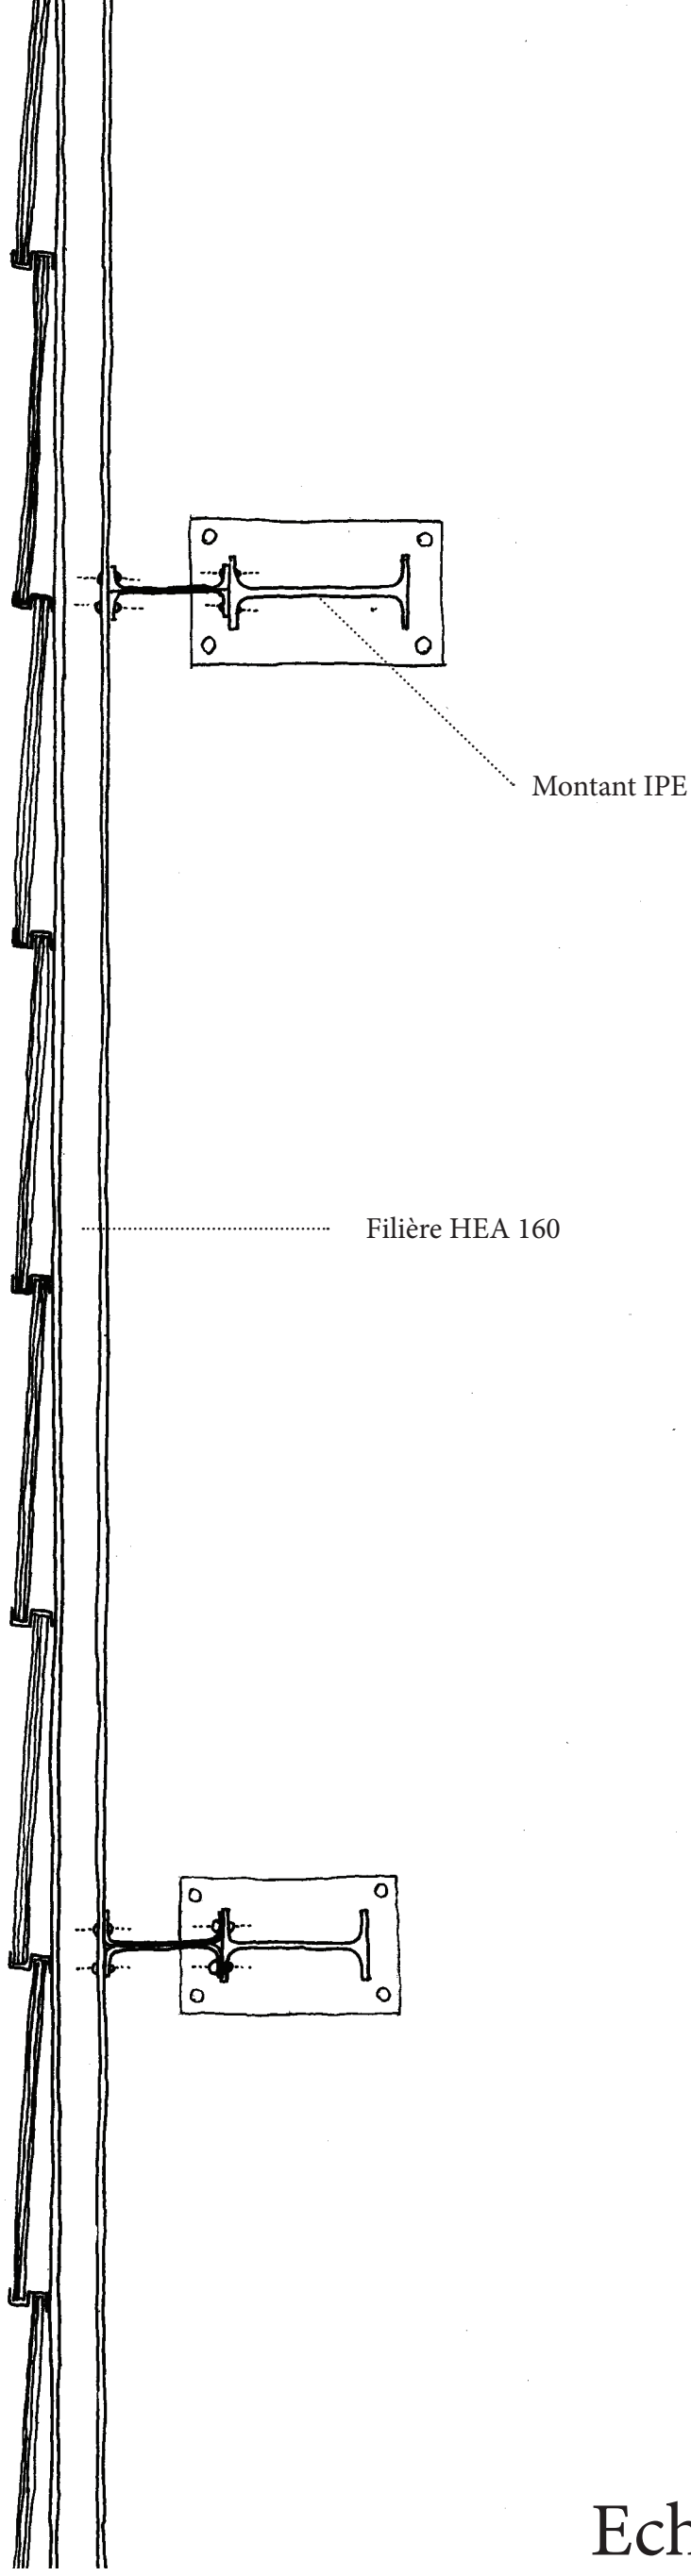

Echelle 1:20

Entresol
grande salle

Sous-sol
salles et foyer

Echelle 1:200

Place d'entrée - Coupe transversale

Grande salle - Coupe longitudinale

Foyer et salles - Coupe transversale

Foyer - Coupe transversale sur le hall principal

Echelle 1:200