


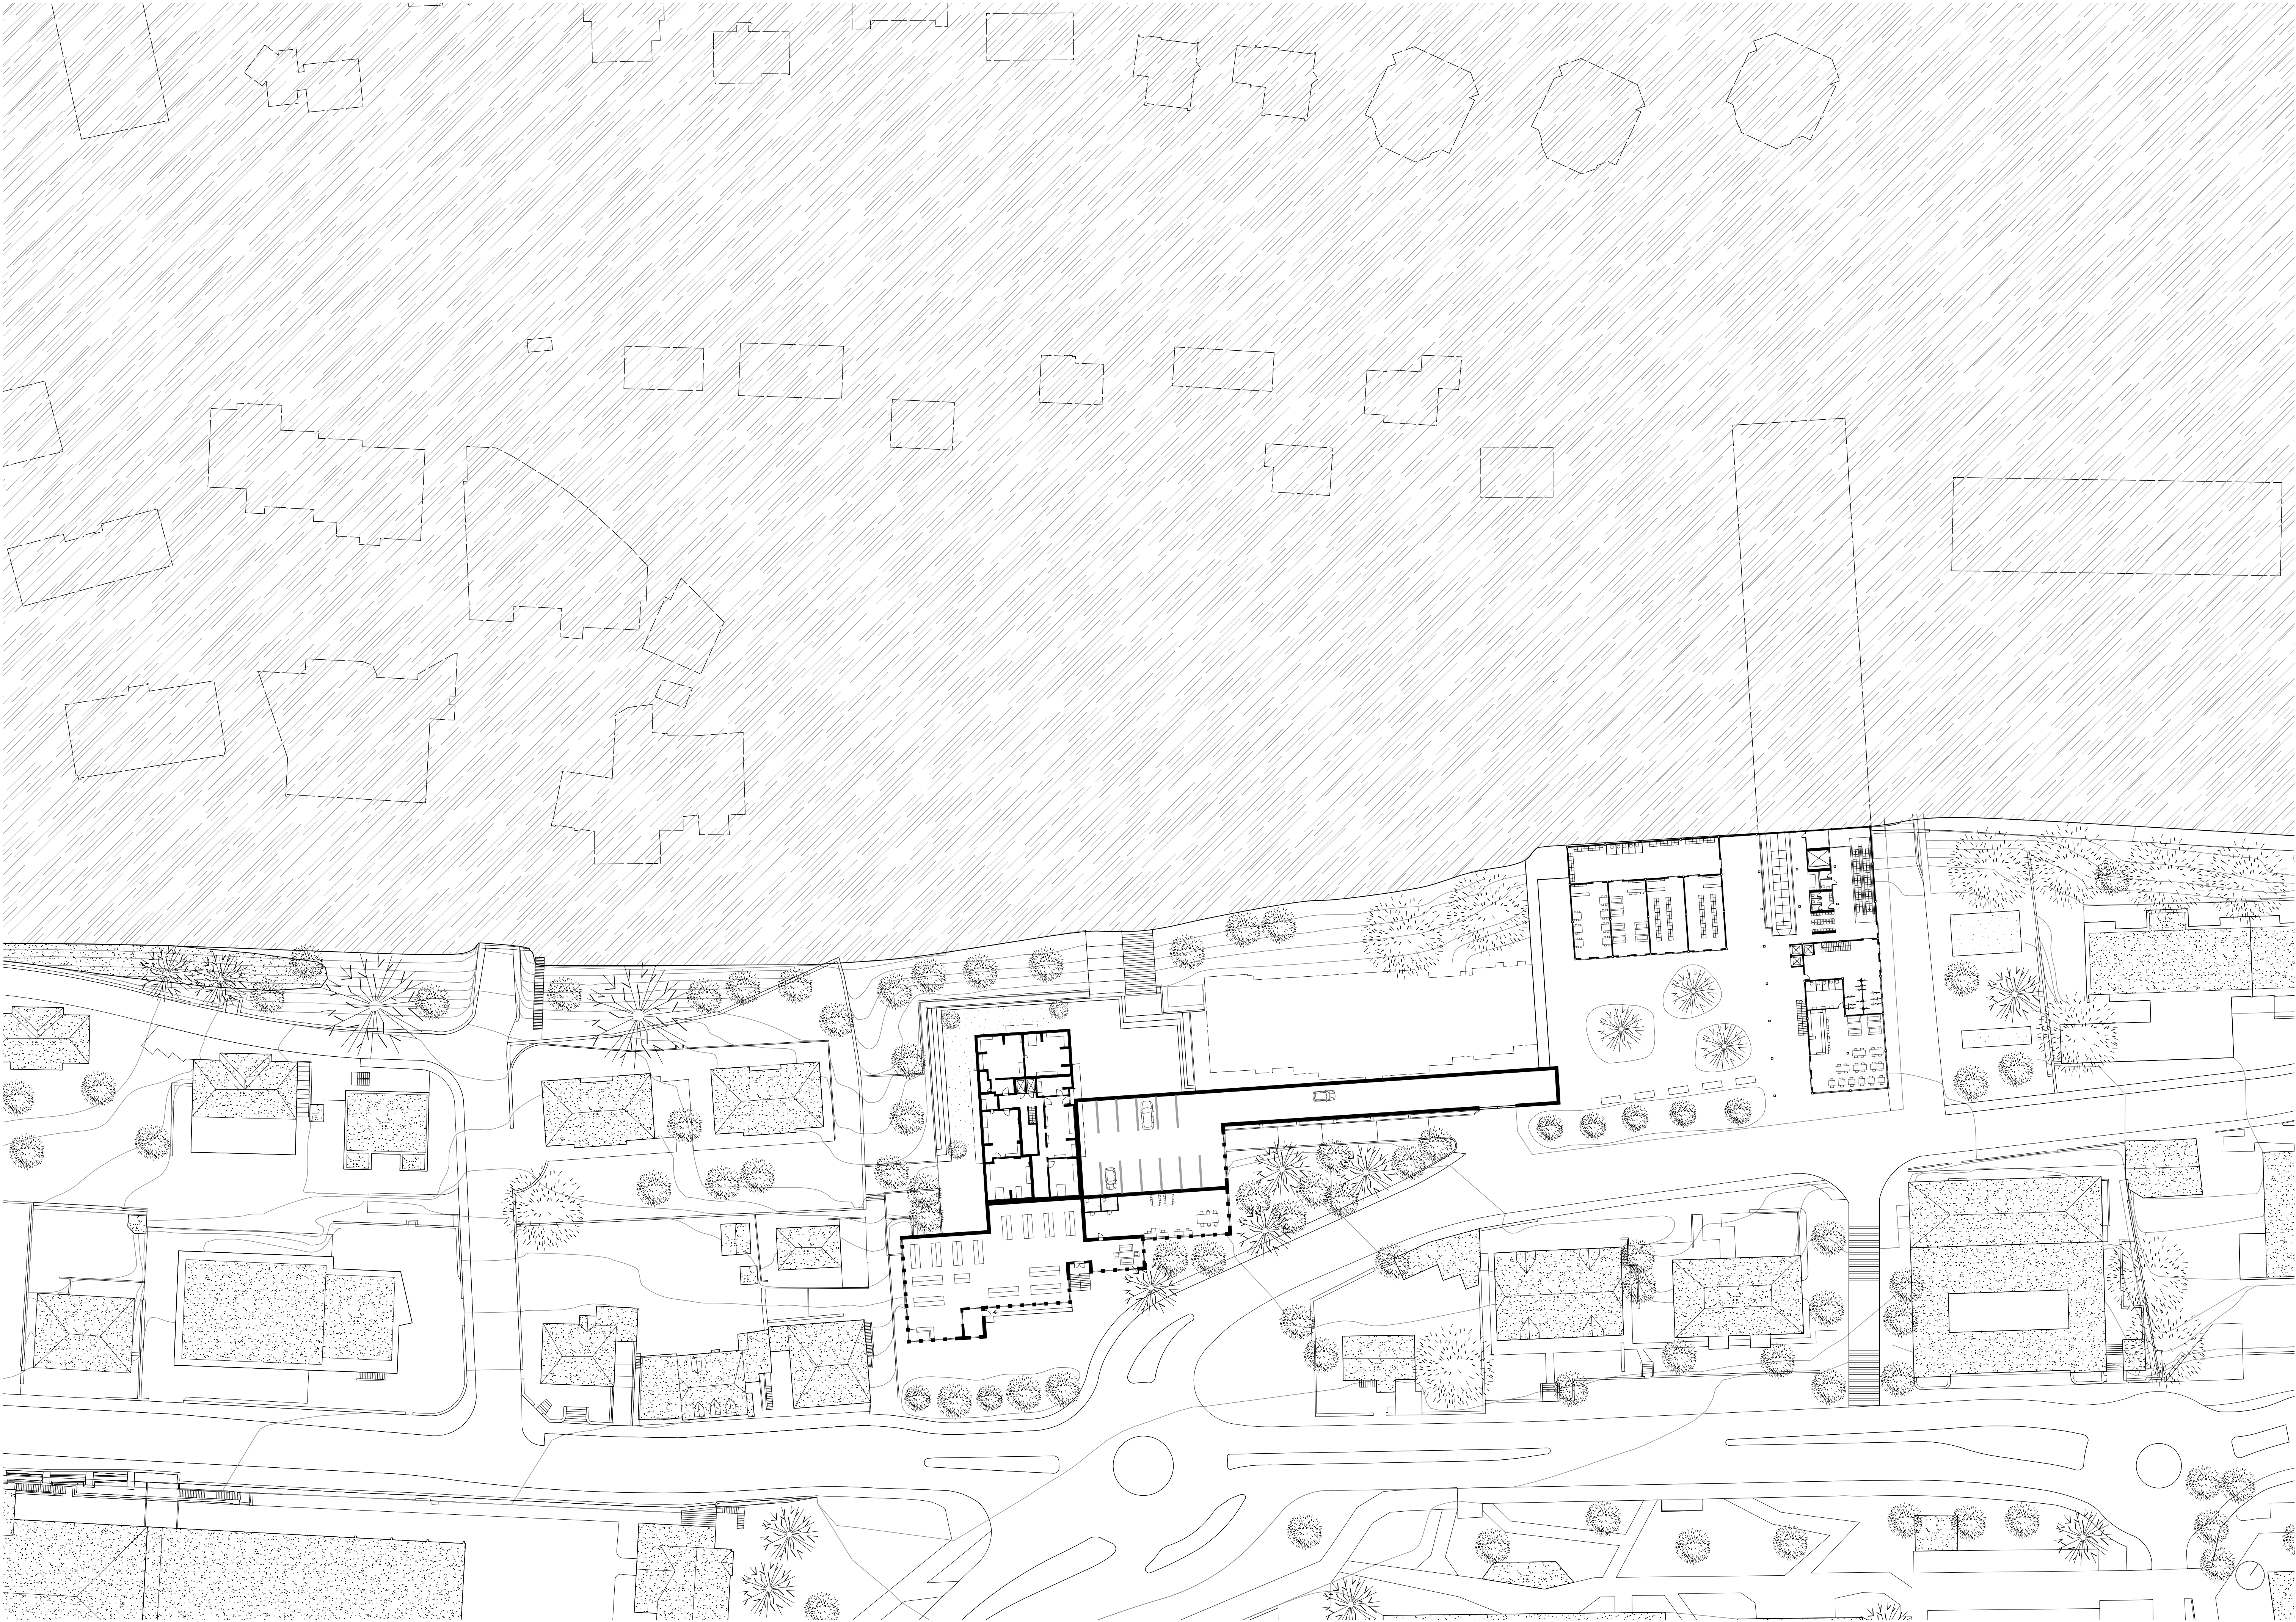

Plan de rez-de-chaussée 1:500