




BIERGARTEN




POTAGER URBAIN



CAFÉ | BAR

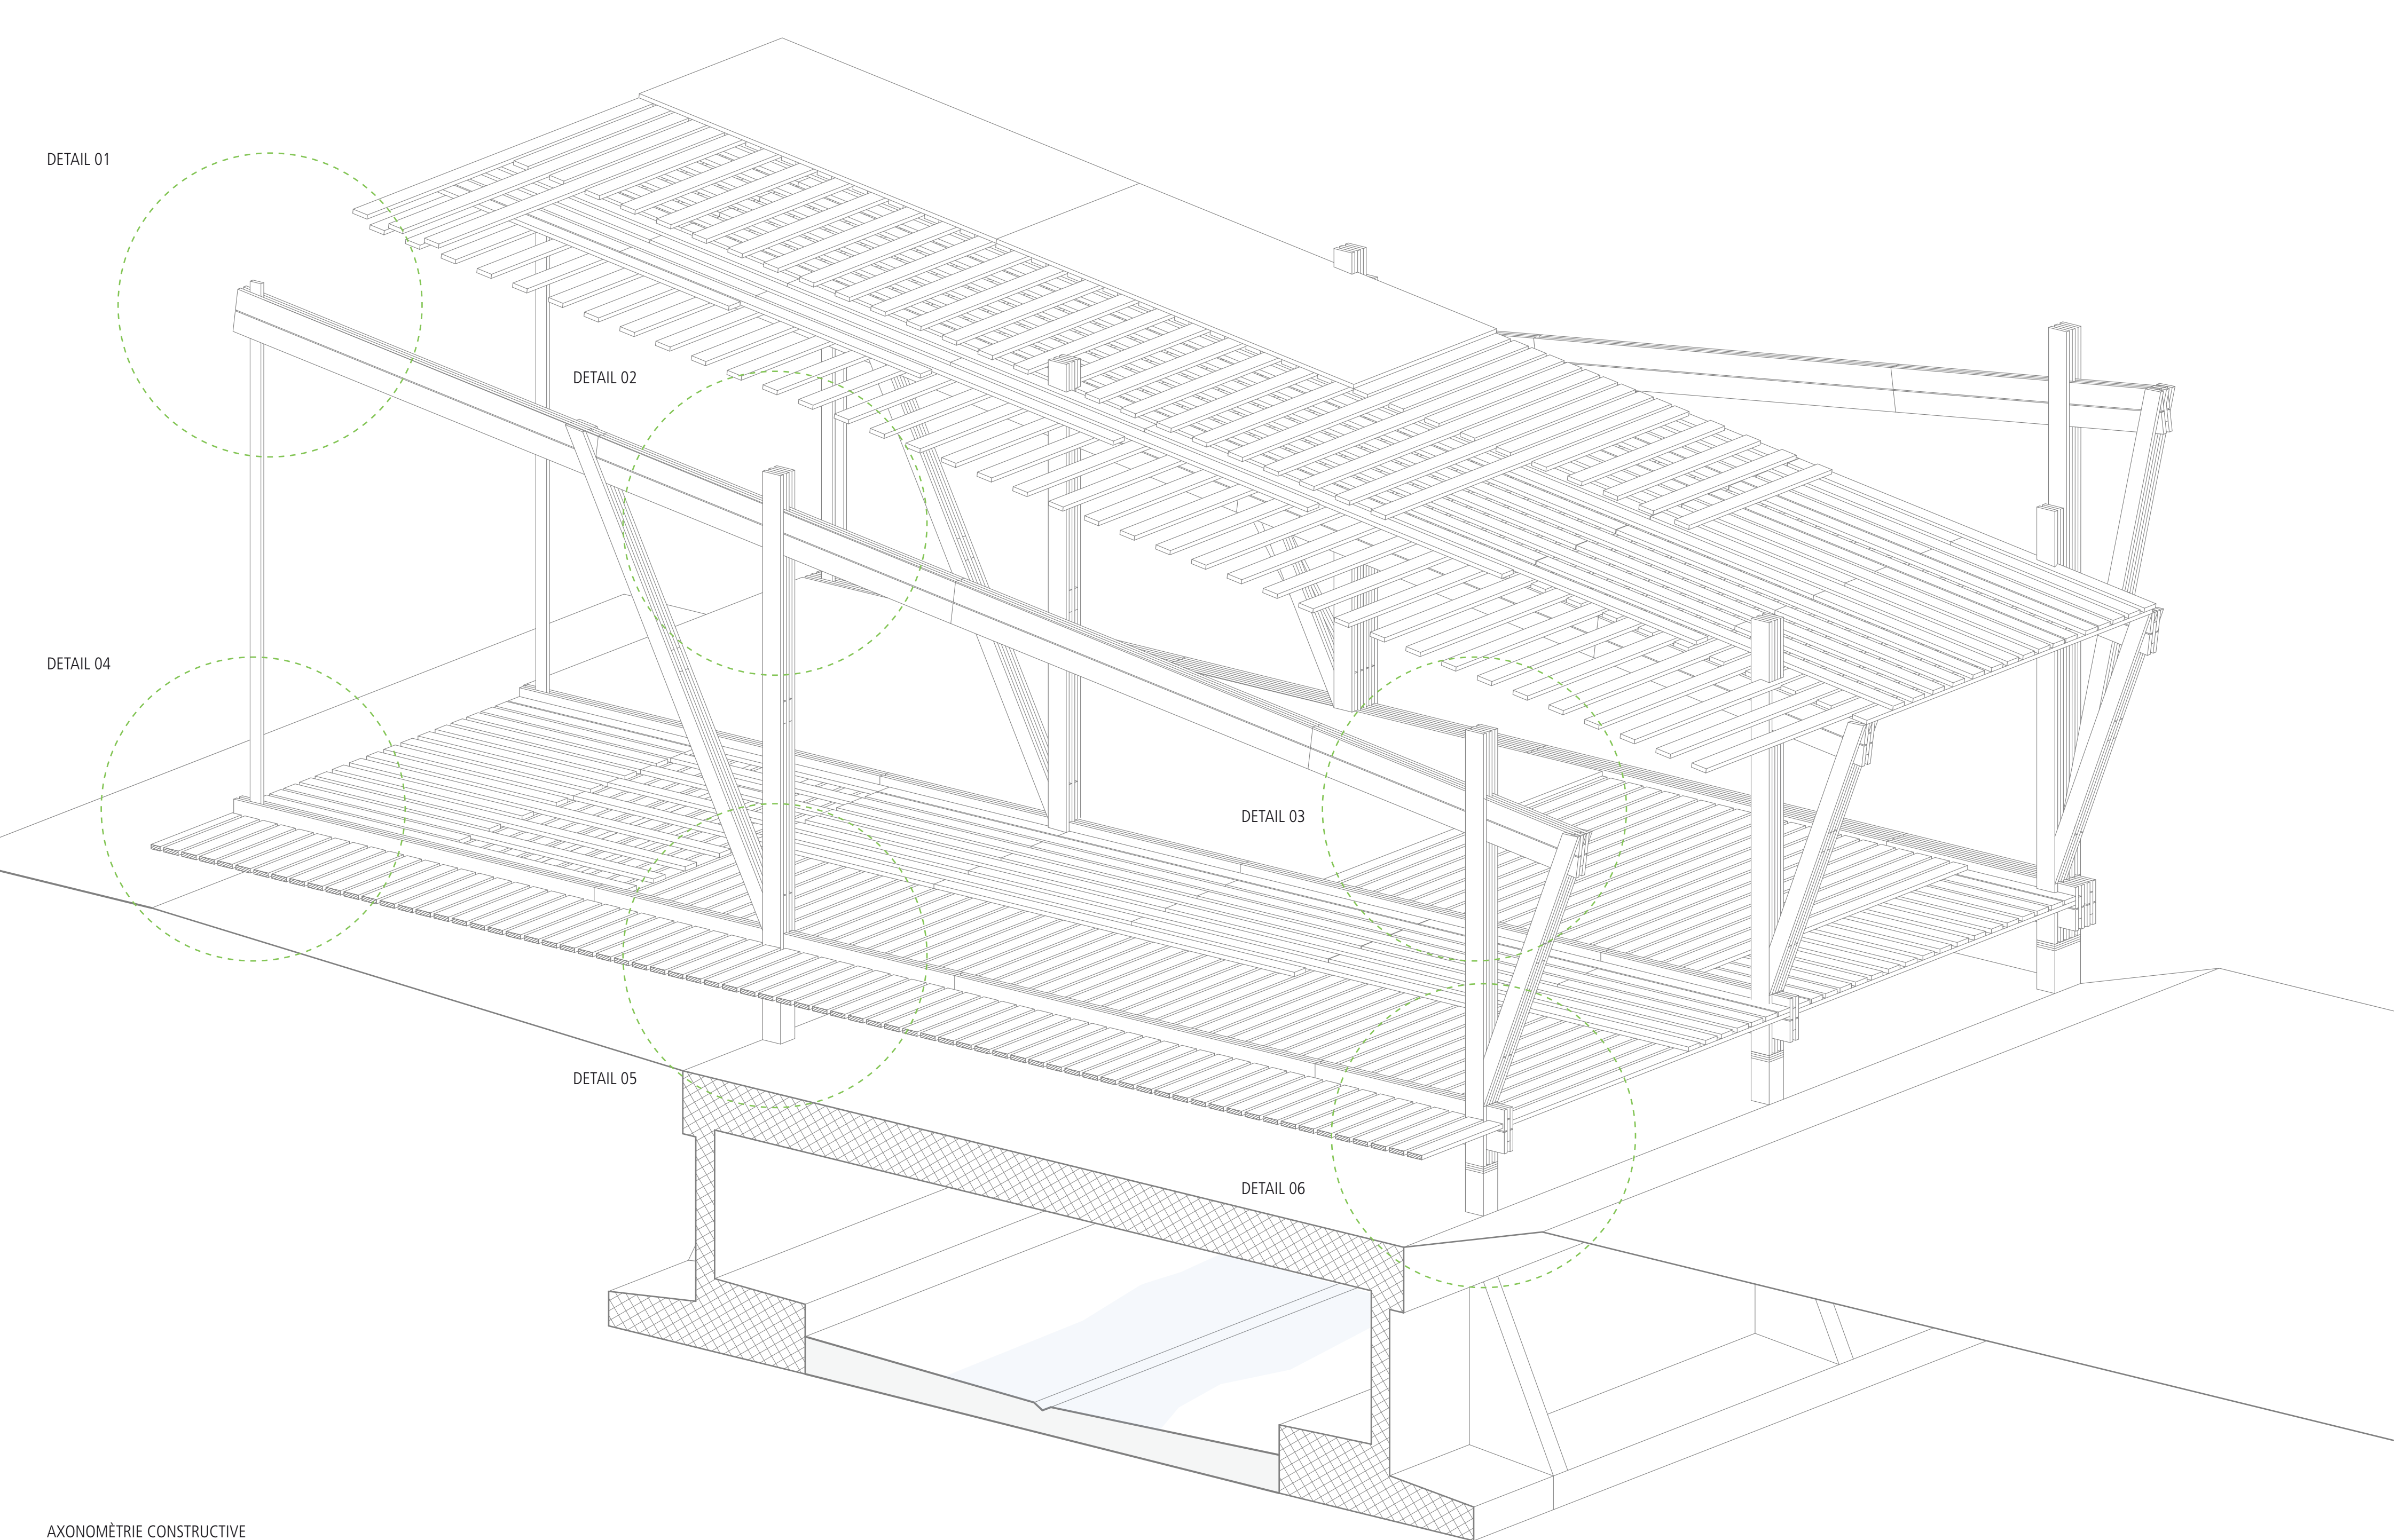

AXONOMETRIE CONSTRUCTIVE

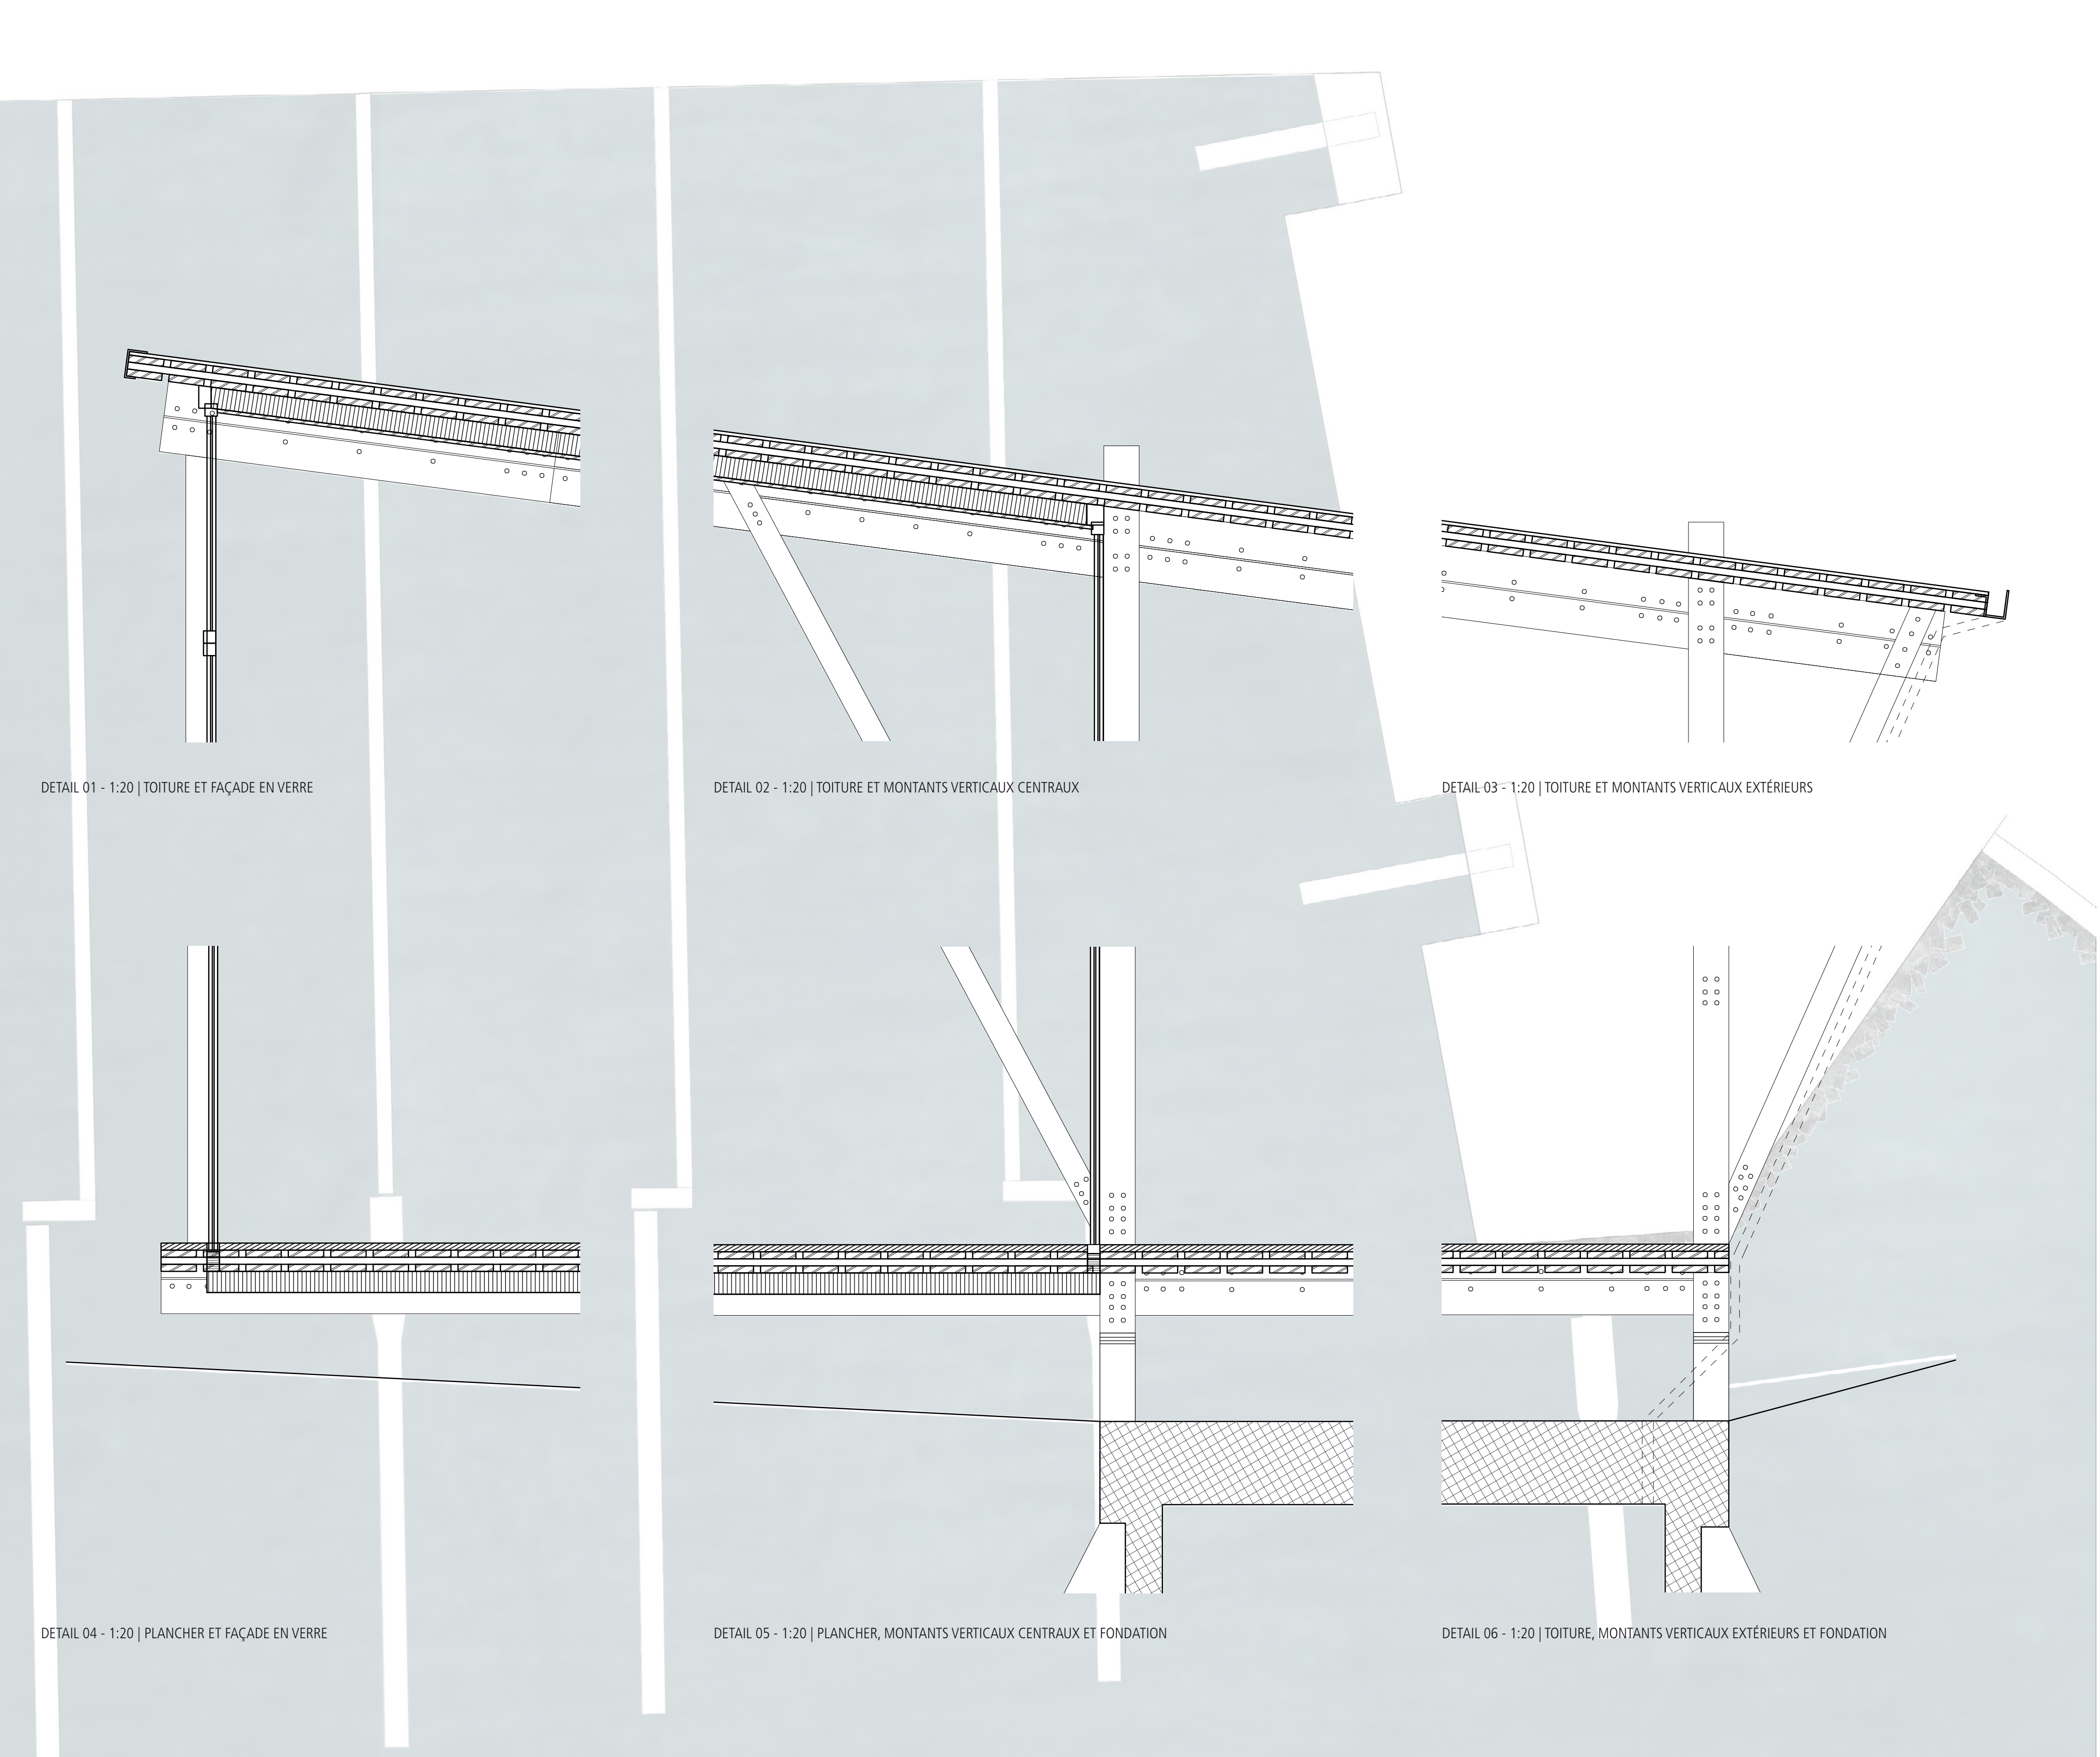

DETAIL 01 - 1:20 | TOITURE ET FAÇADE EN VERRE

DETAIL 02 - 1:20 | TOITURE ET MONTANTS VERTICAUX CENTRAUX

DETAIL 03 - 1:20 | TOITURE ET MONTANTS VERTICAUX EXTERIEURS

DETAIL 04 - 1:20 | PLANCHER ET FAÇADE EN VERRE

DETAIL 05 - 1:20 | PLANCHER, MONTANTS VERTICAUX CENTRAUX ET FONDATION

DETAIL 06 - 1:20 | TOITURE, MONTANTS VERTICAUX EXTERIEURS ET FONDATION

