




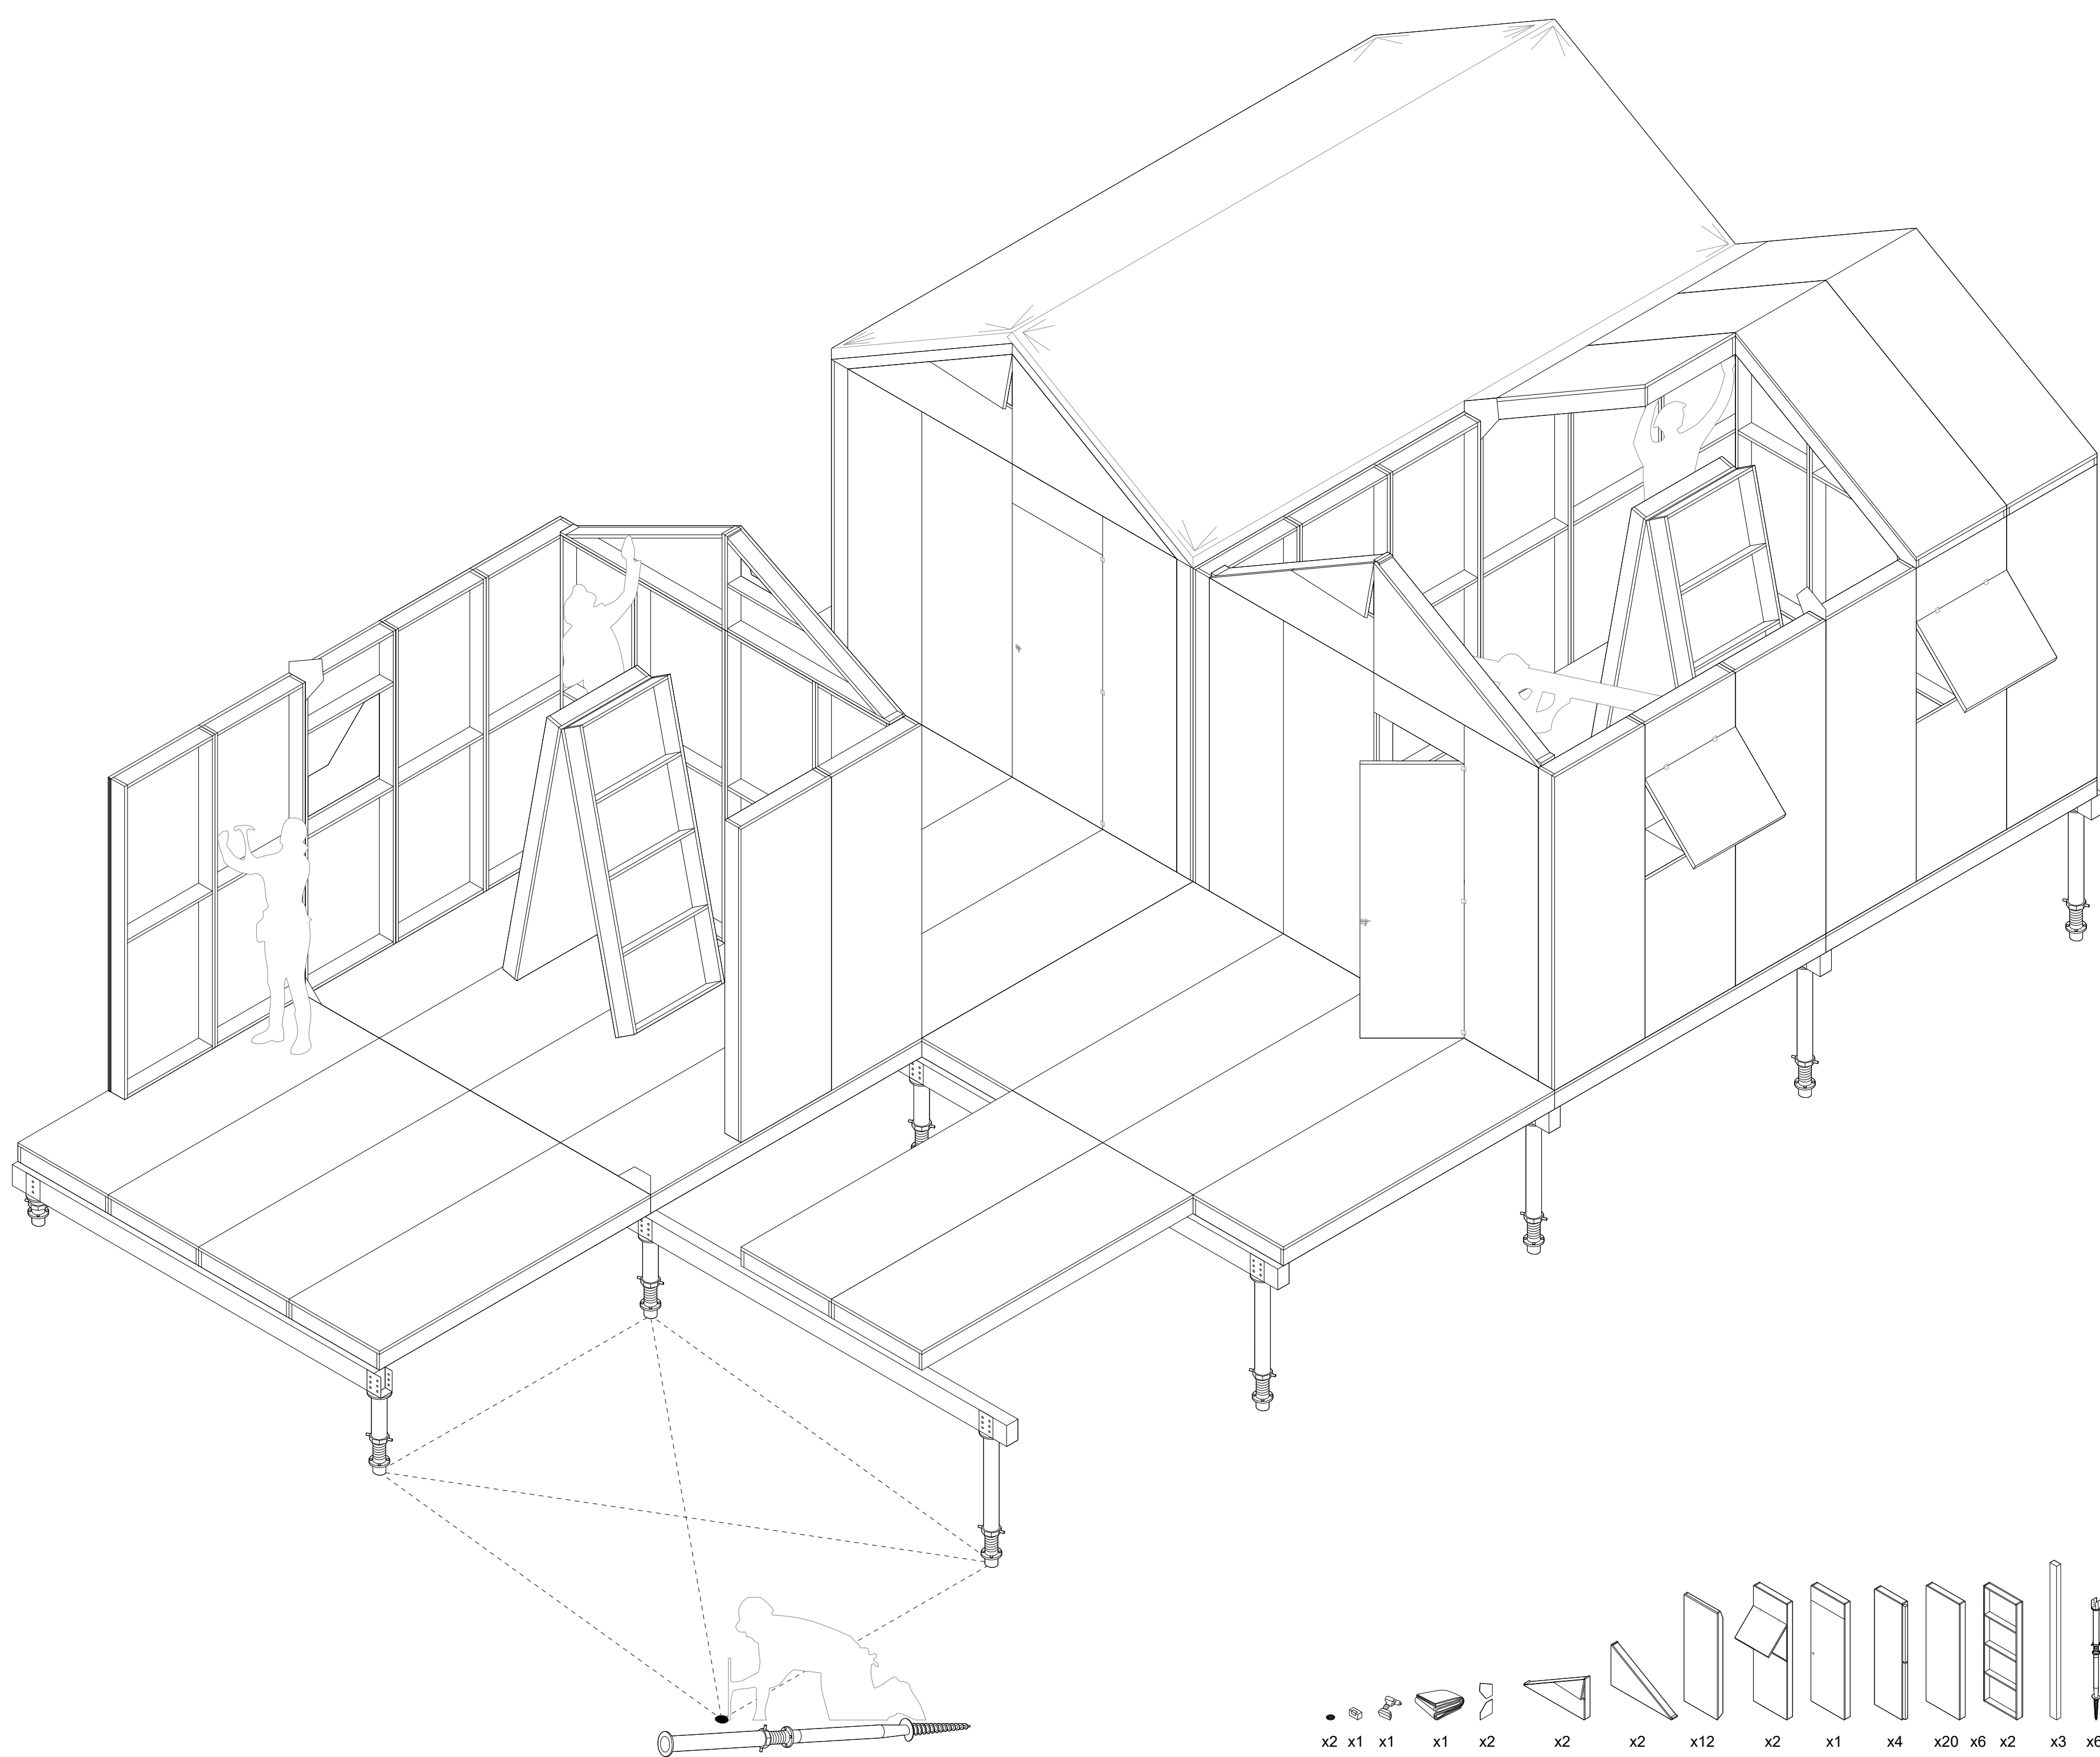


Axonométrie isométrique _Urgence 1:33

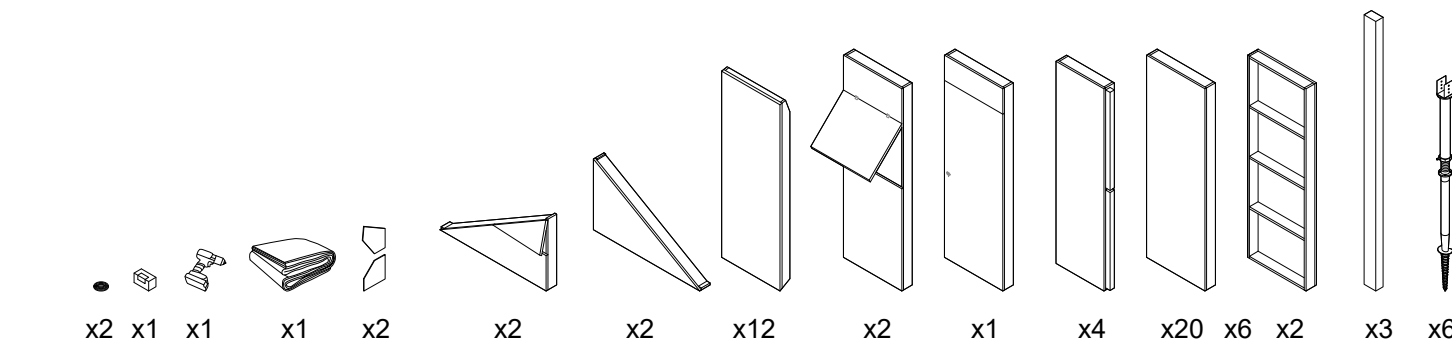


Pièces d'un HabERI _Urgence

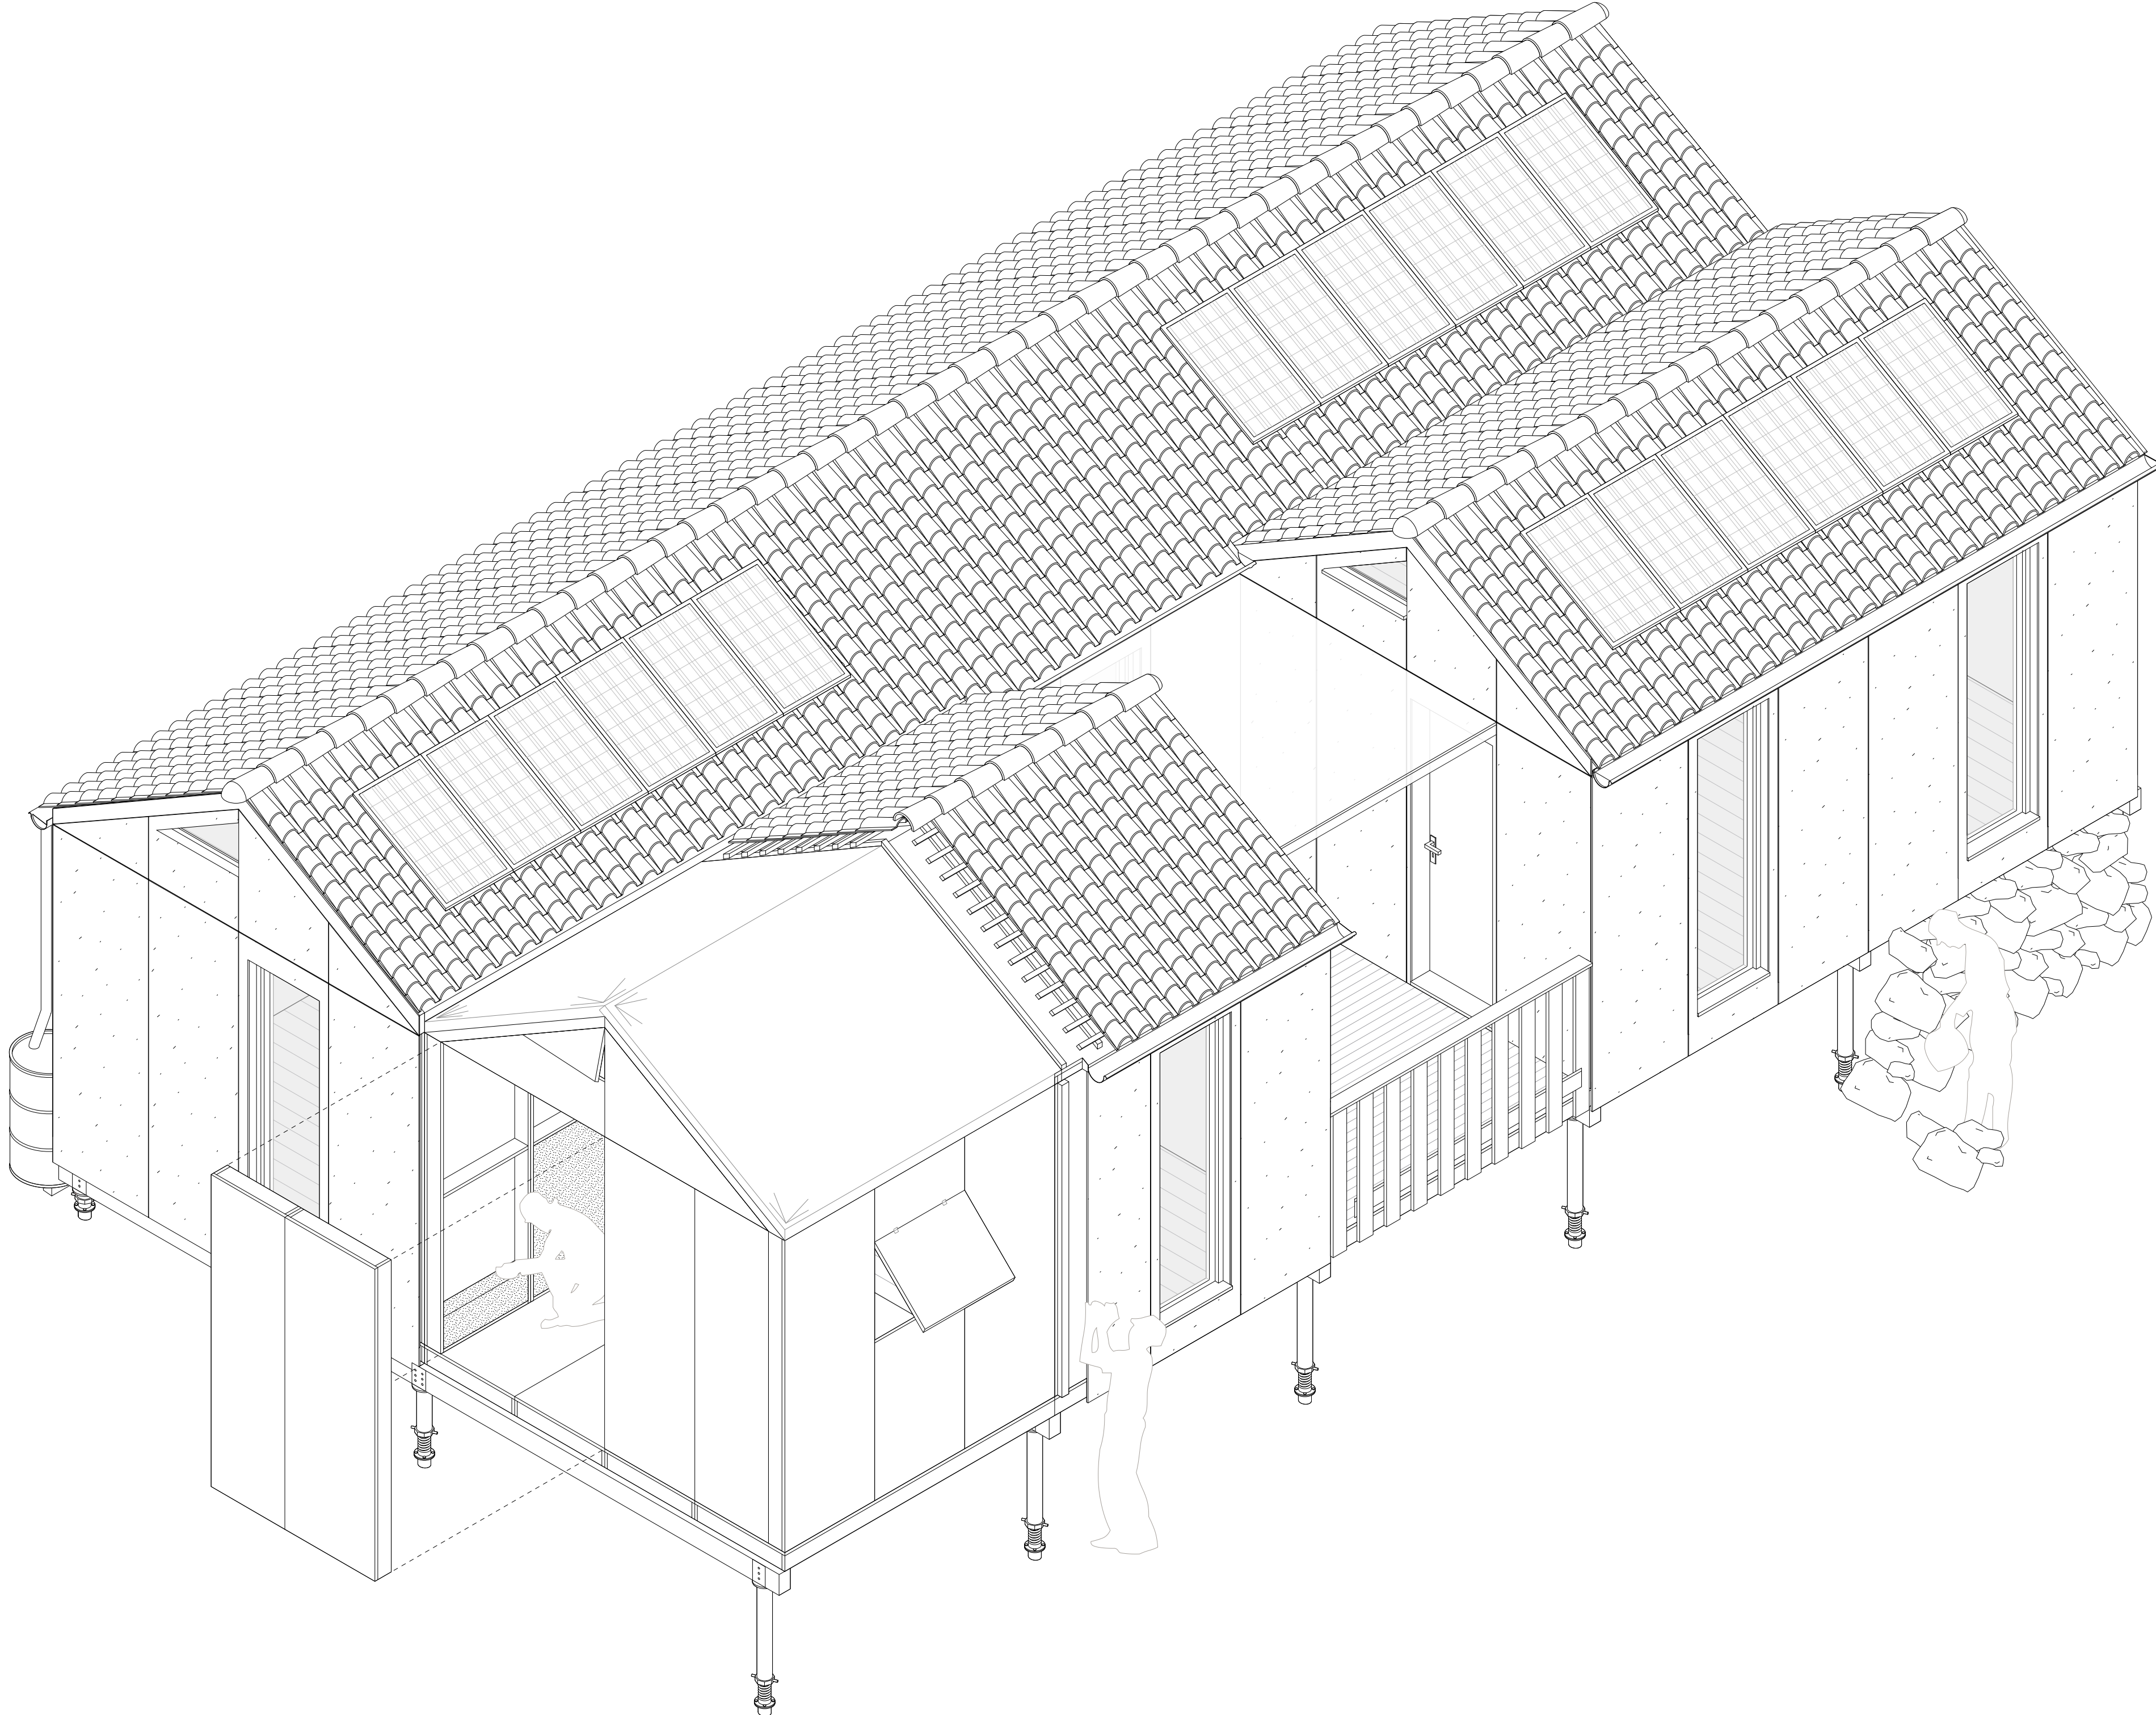


Axonométrie isométrique _Permanent 1:33

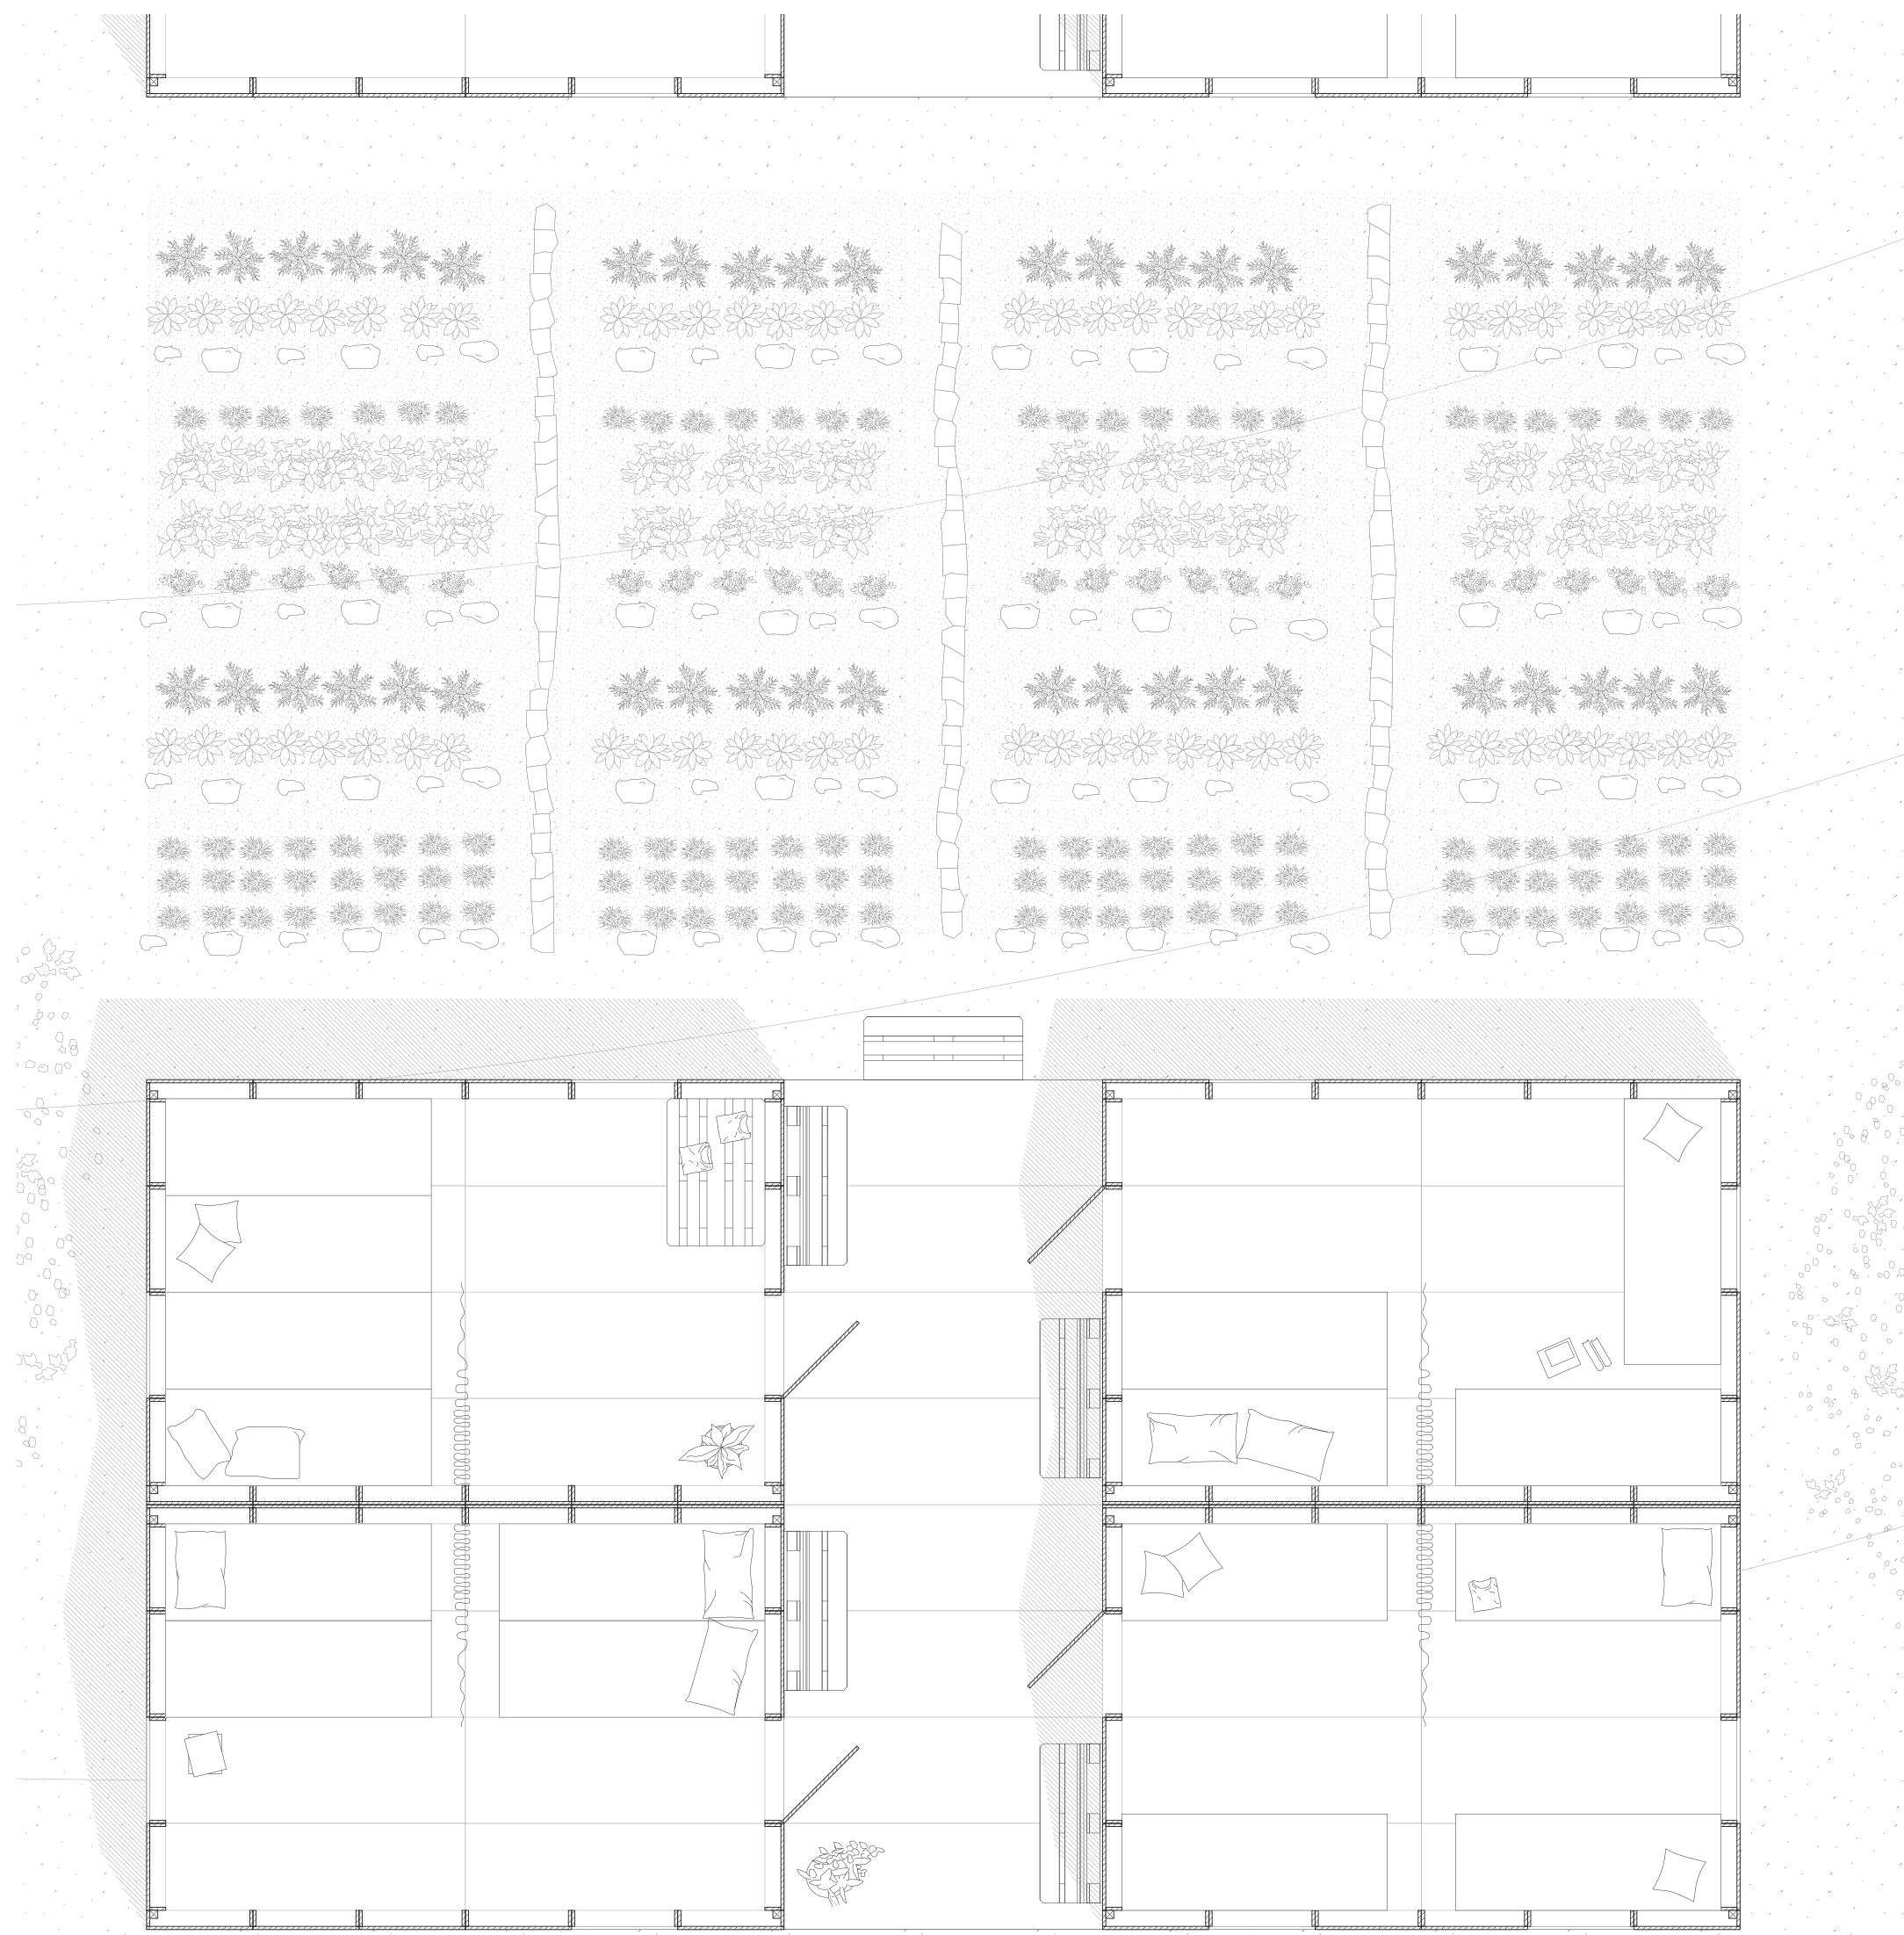

Plan faible pente _Urgence 1:33

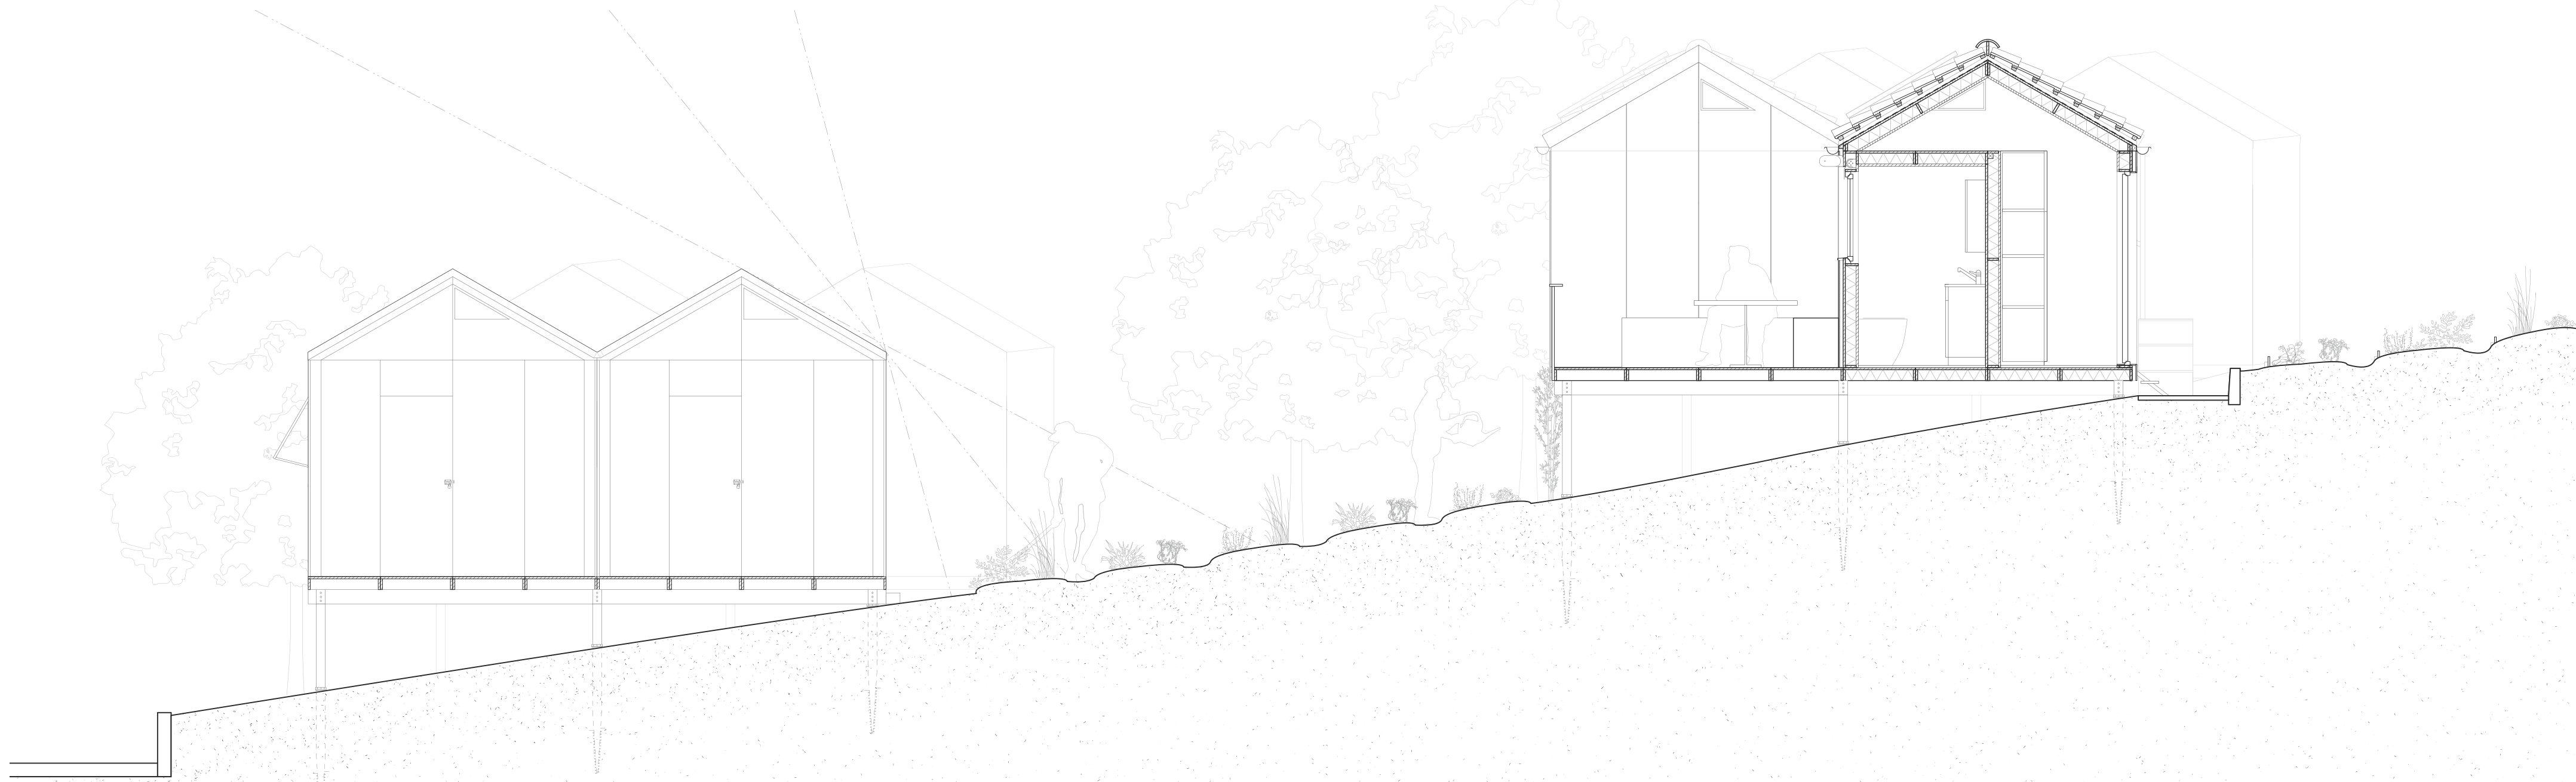

Coupe faible pente _Urgence/Permanent 1:33

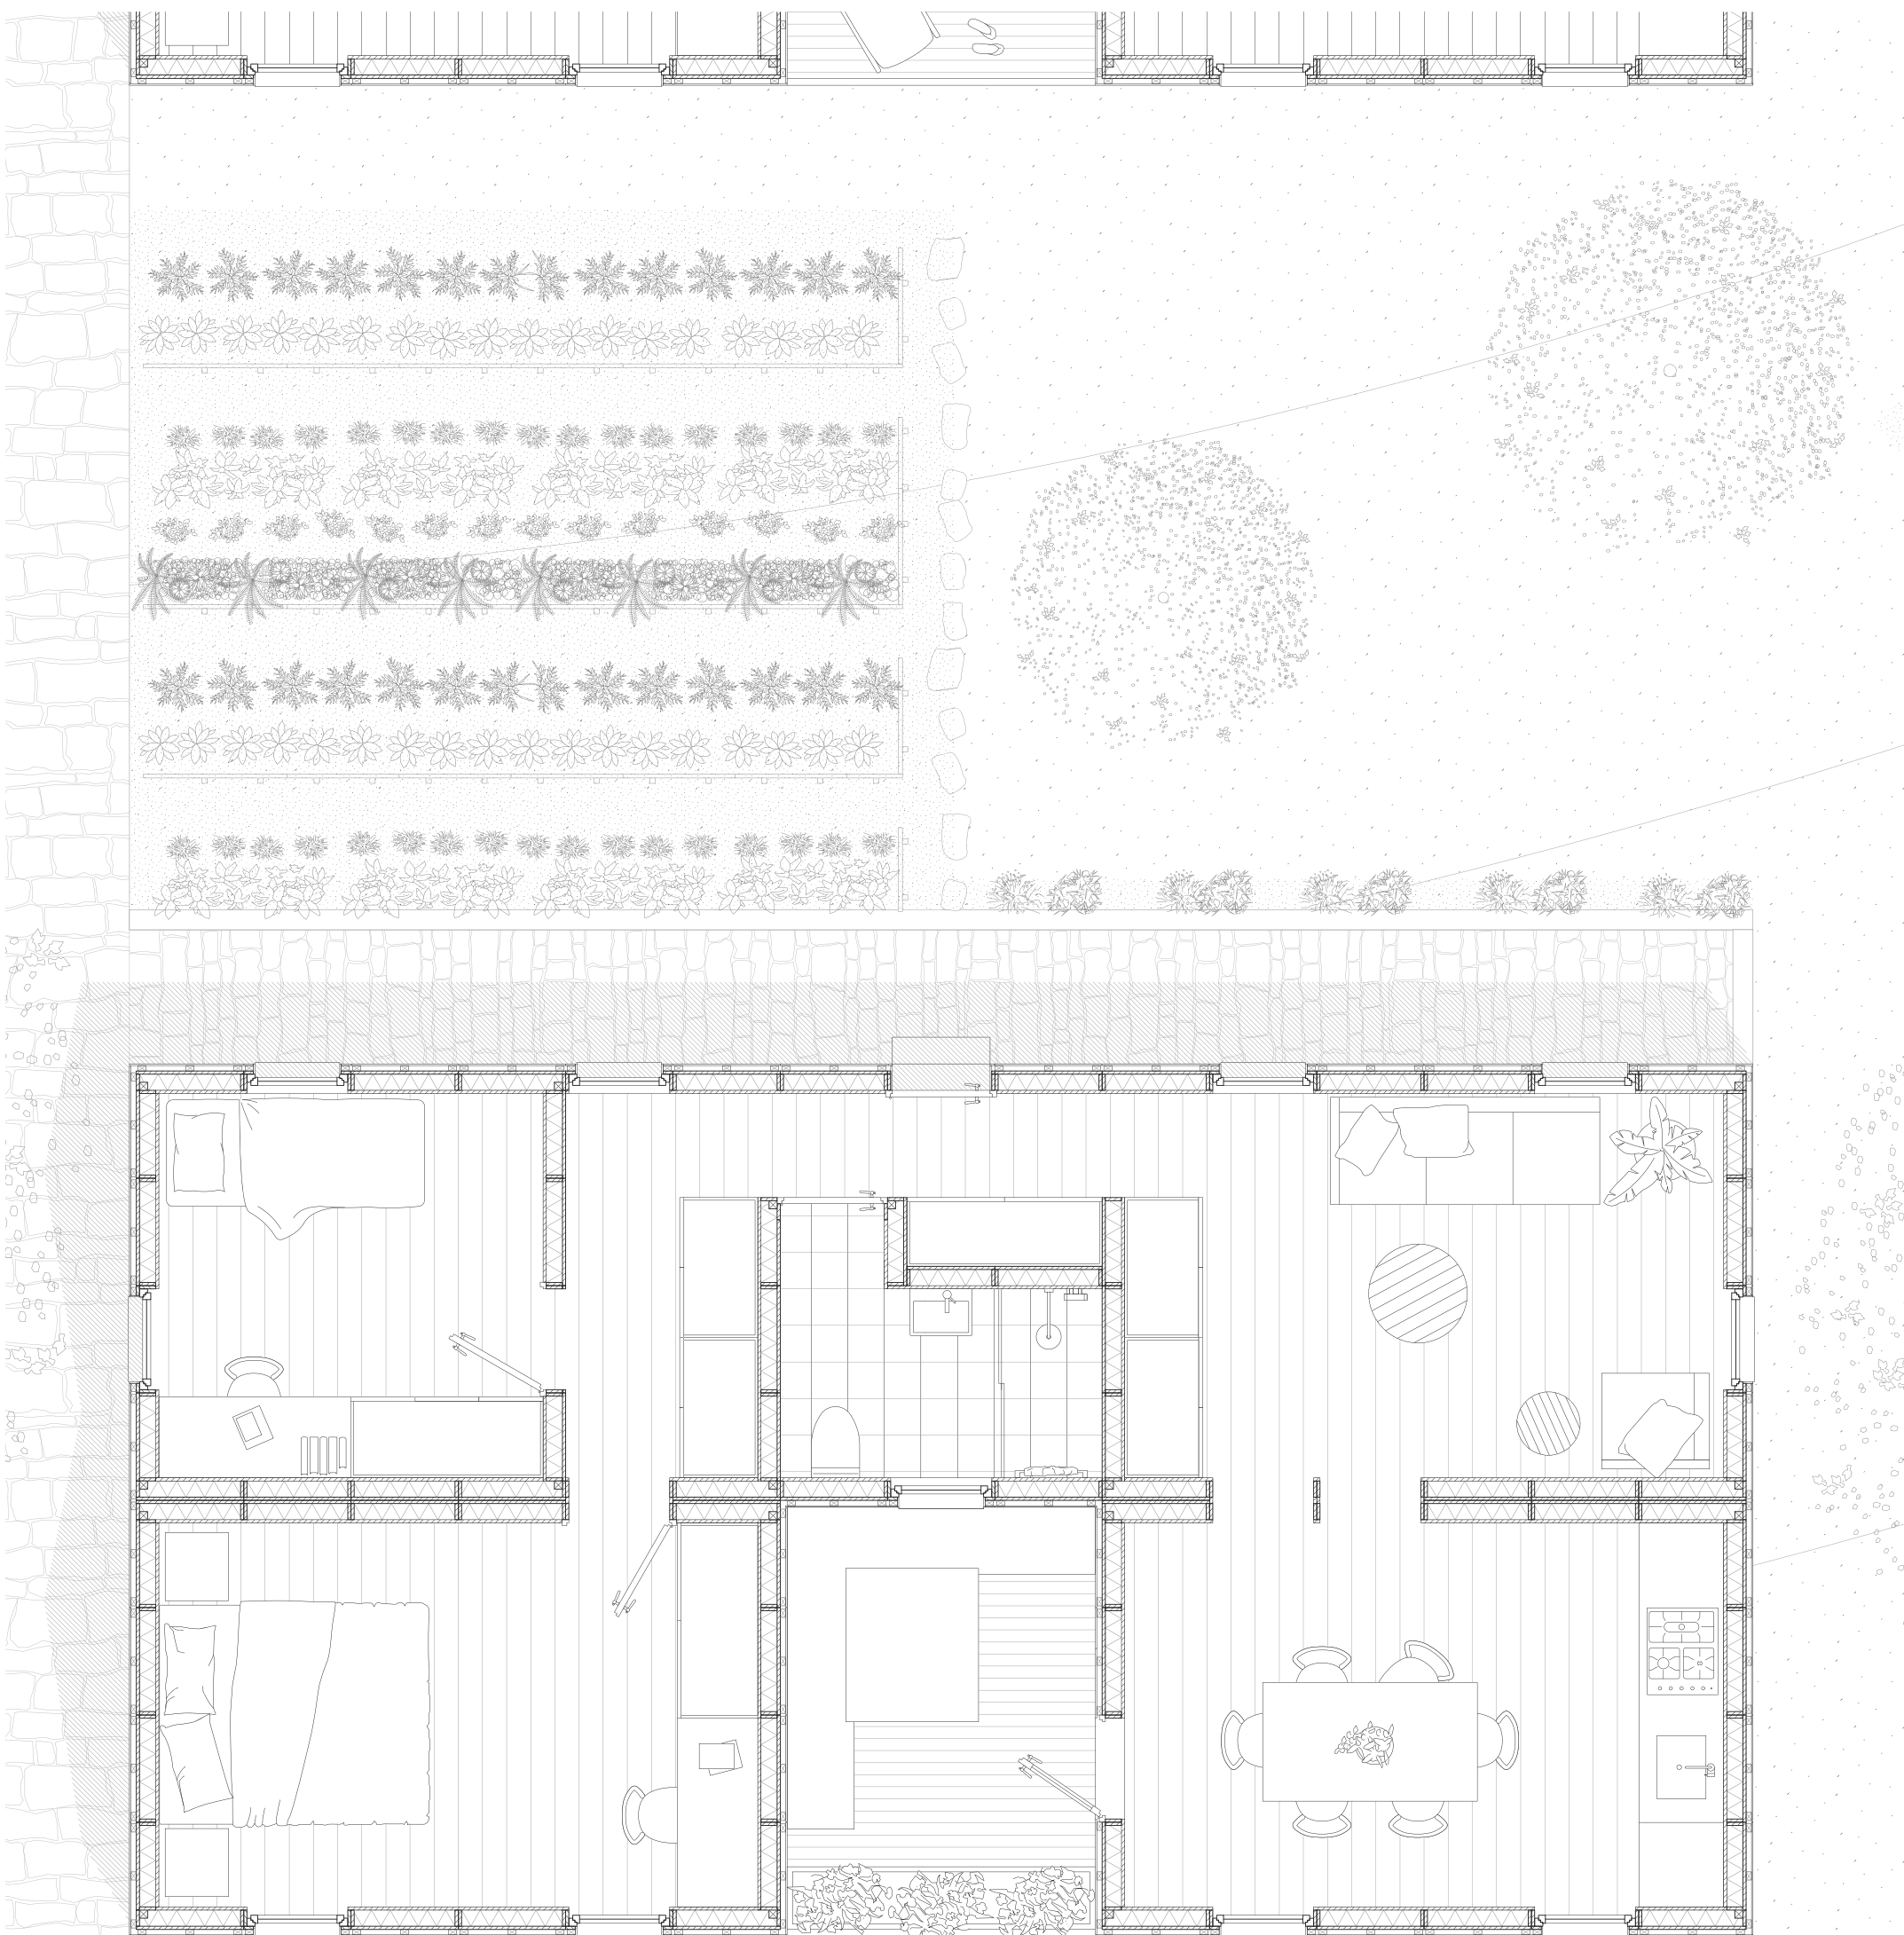

Plan faible pente _Permanent 1:33