


Élévation 1:500

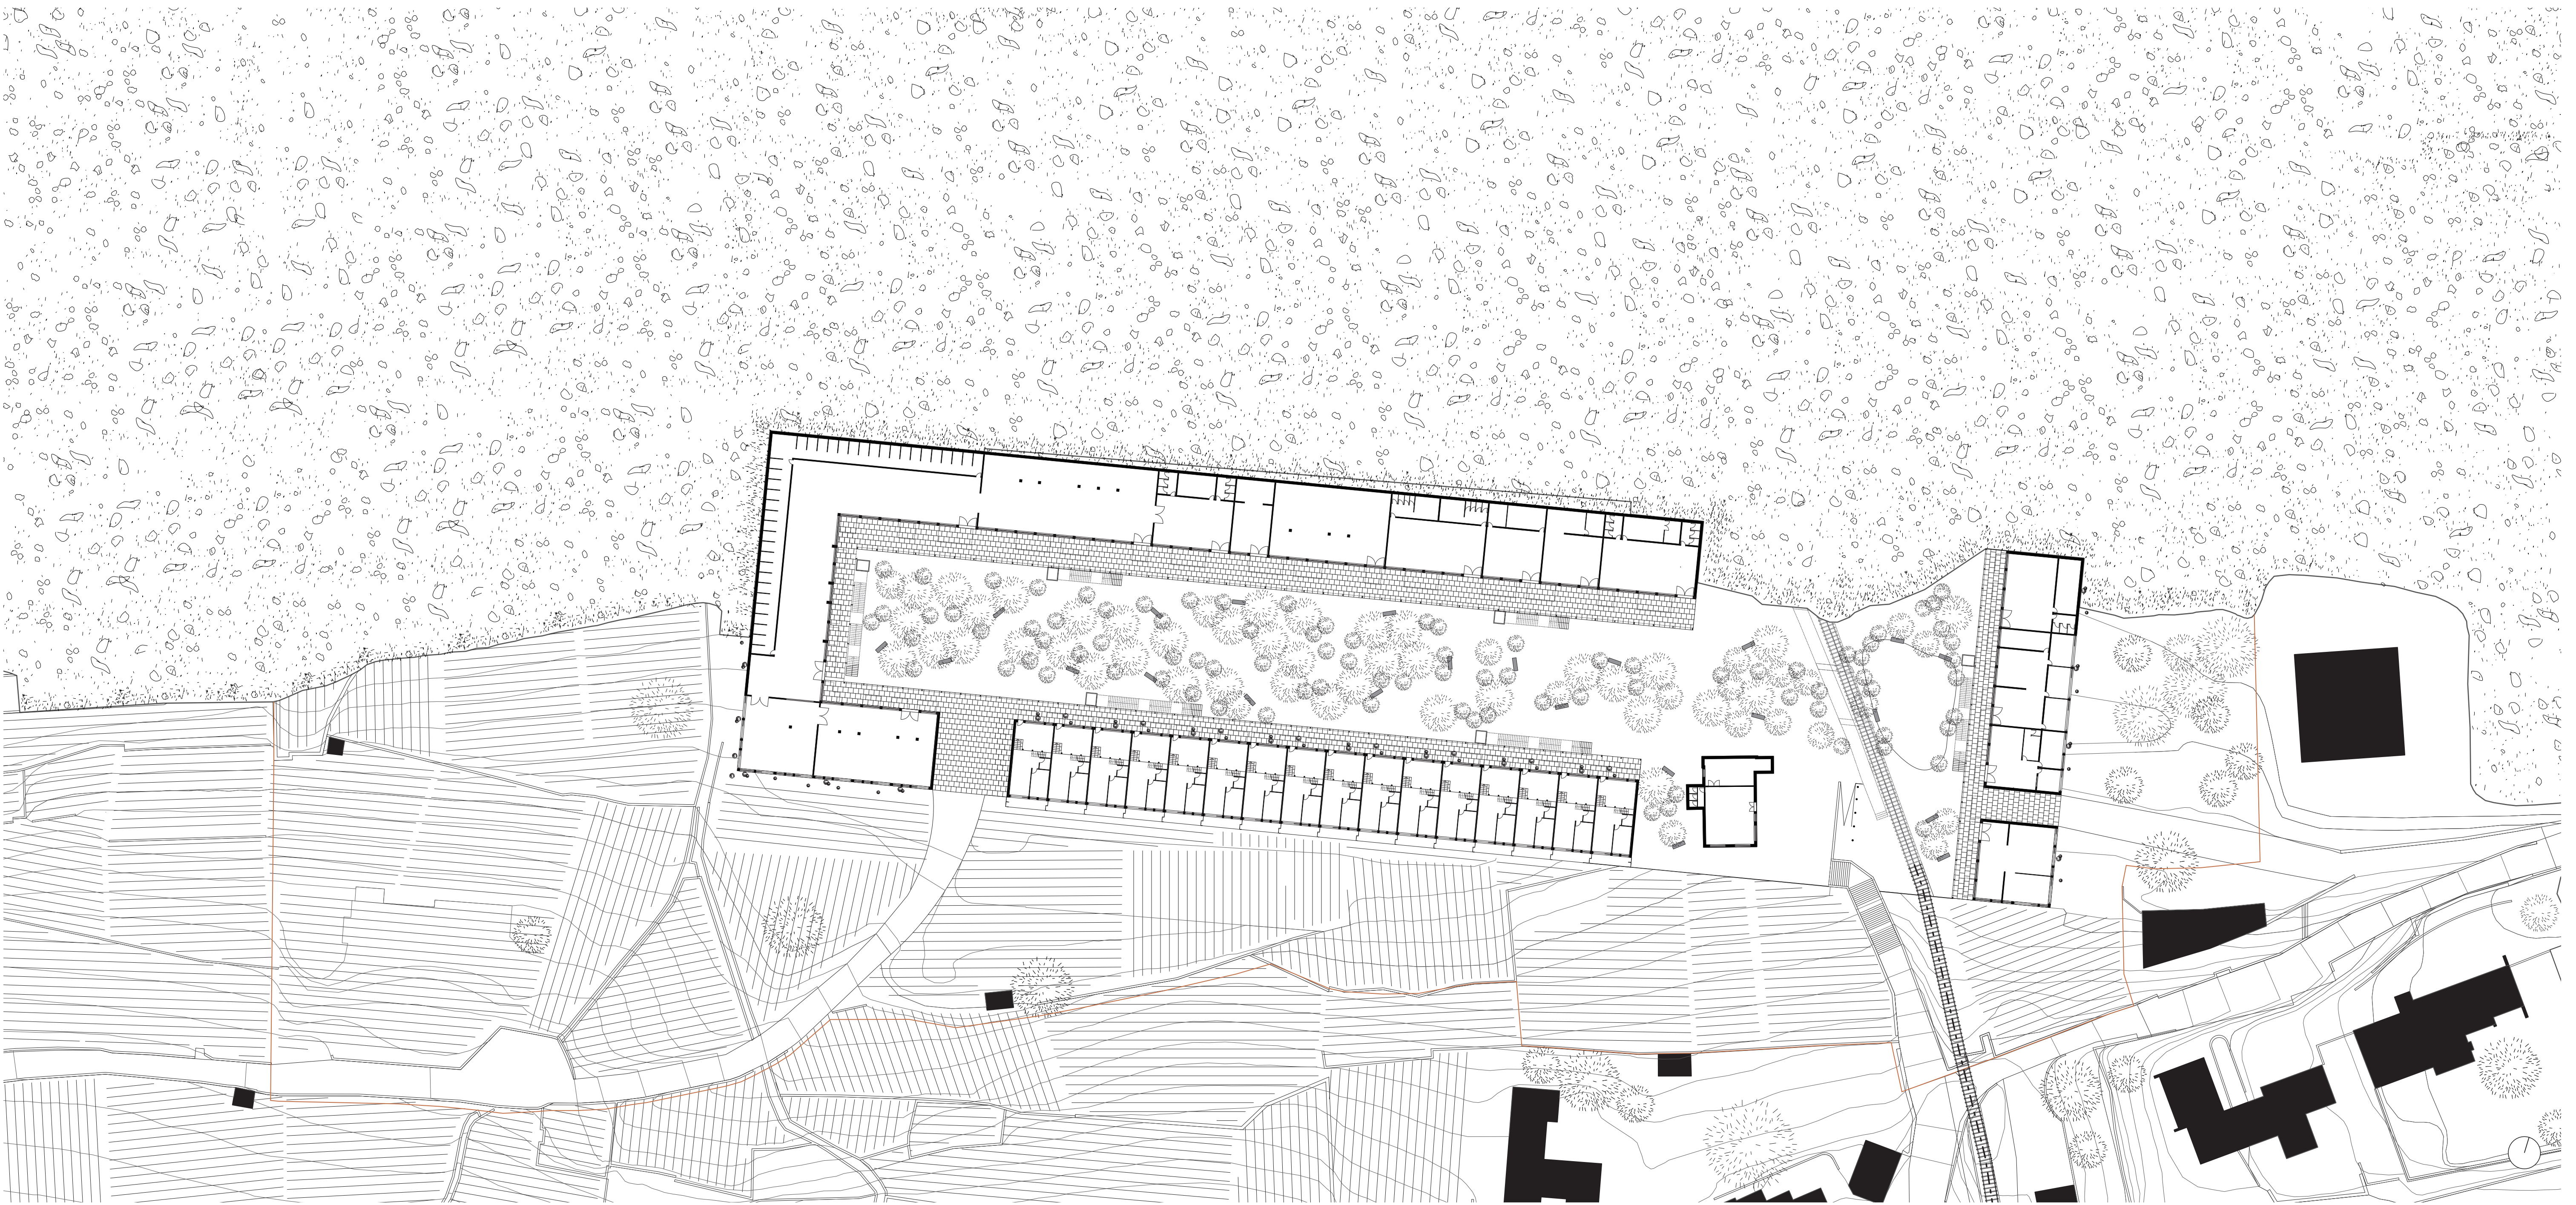

Plan de rez-de-chaussée 1:500