



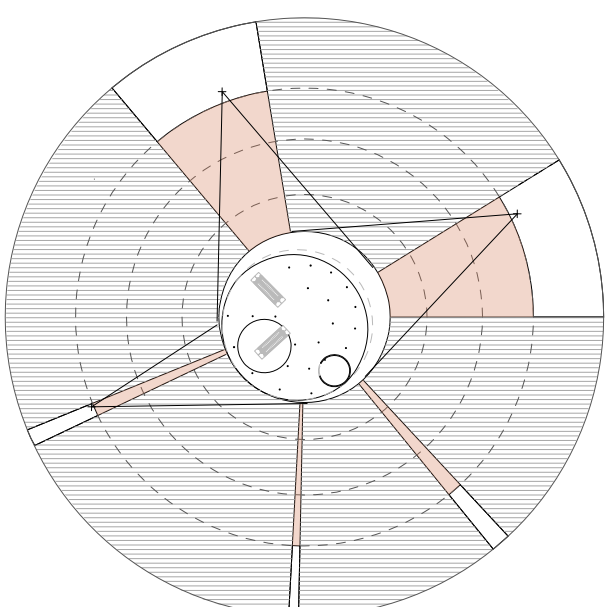

VISIBILITÉ DES FAÇADES DU R+3
D>36.80m

NIVEAU R+3
FOOD COURT / BAR/SALLE DE BANQUET/TERRASSE PAVILLONNÉE/ESPACE RÉVERSIBLE

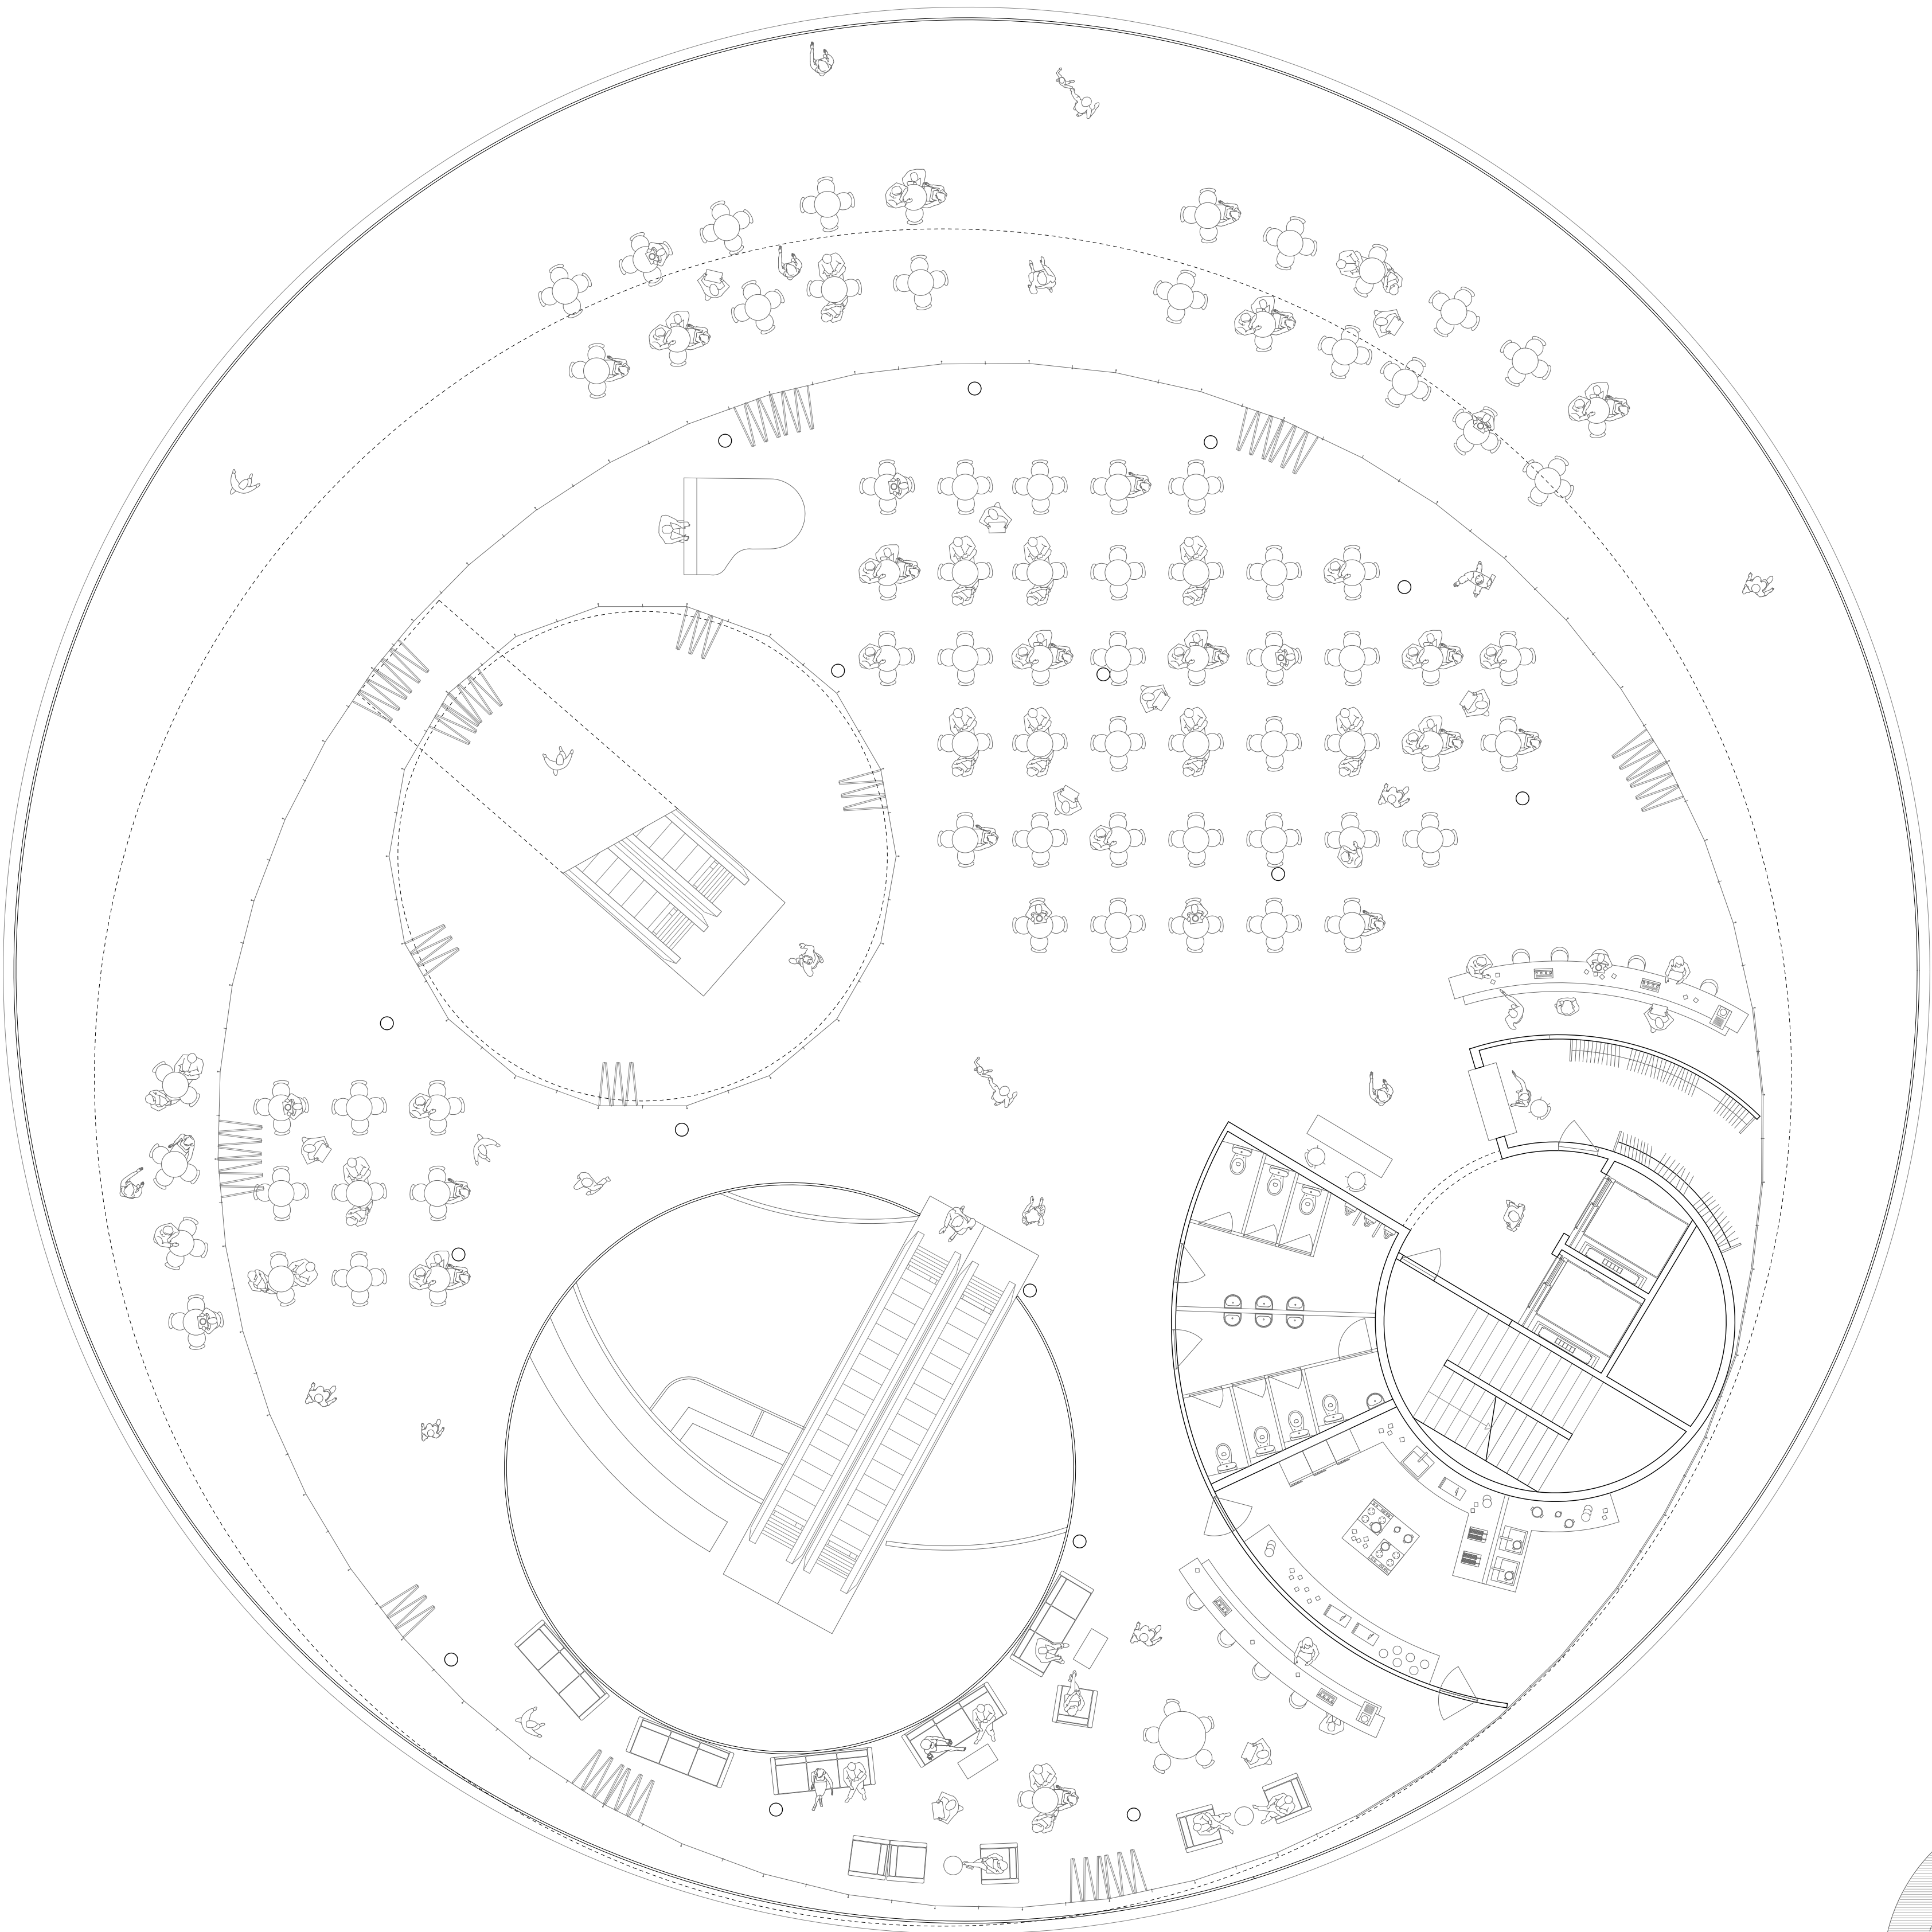