
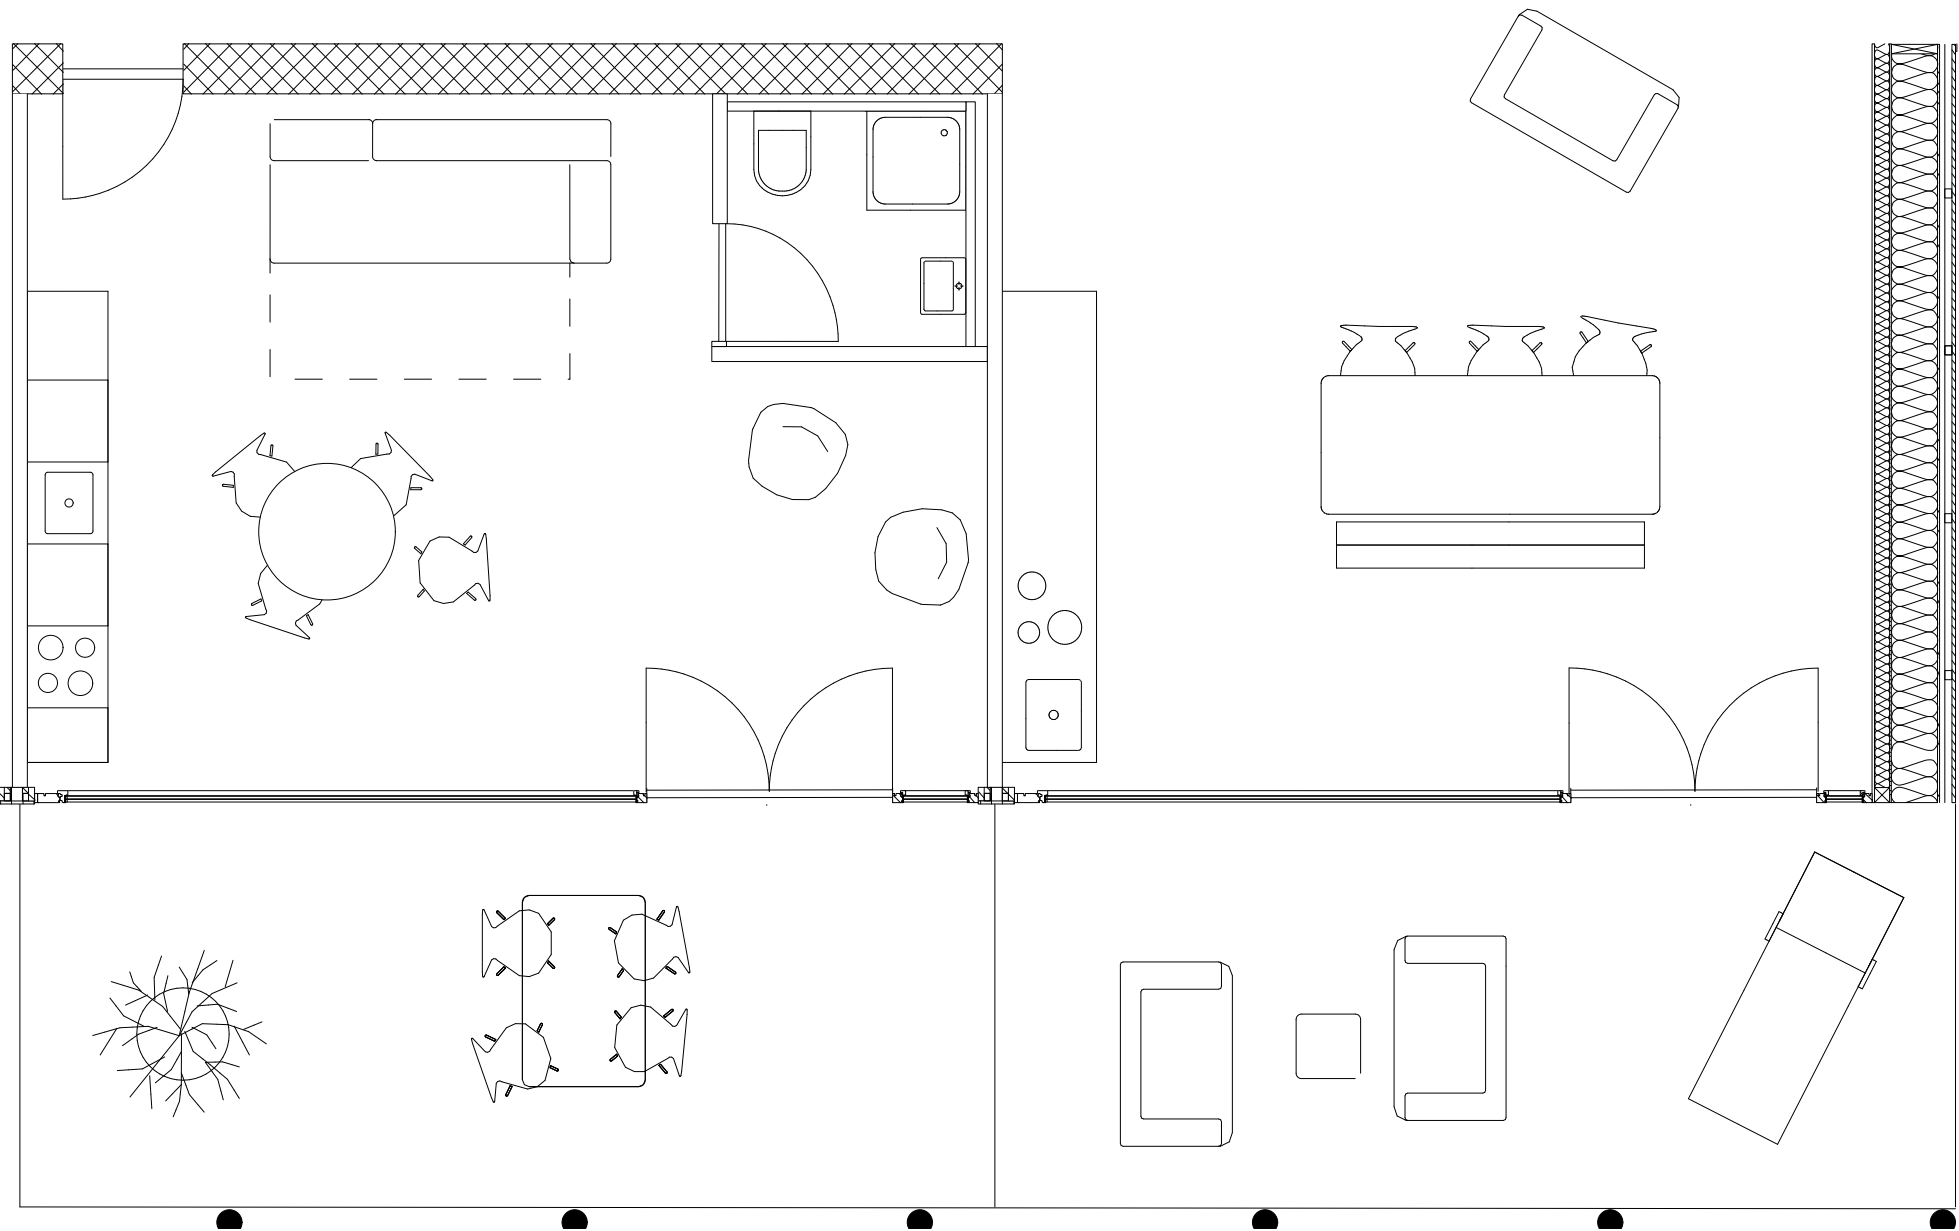


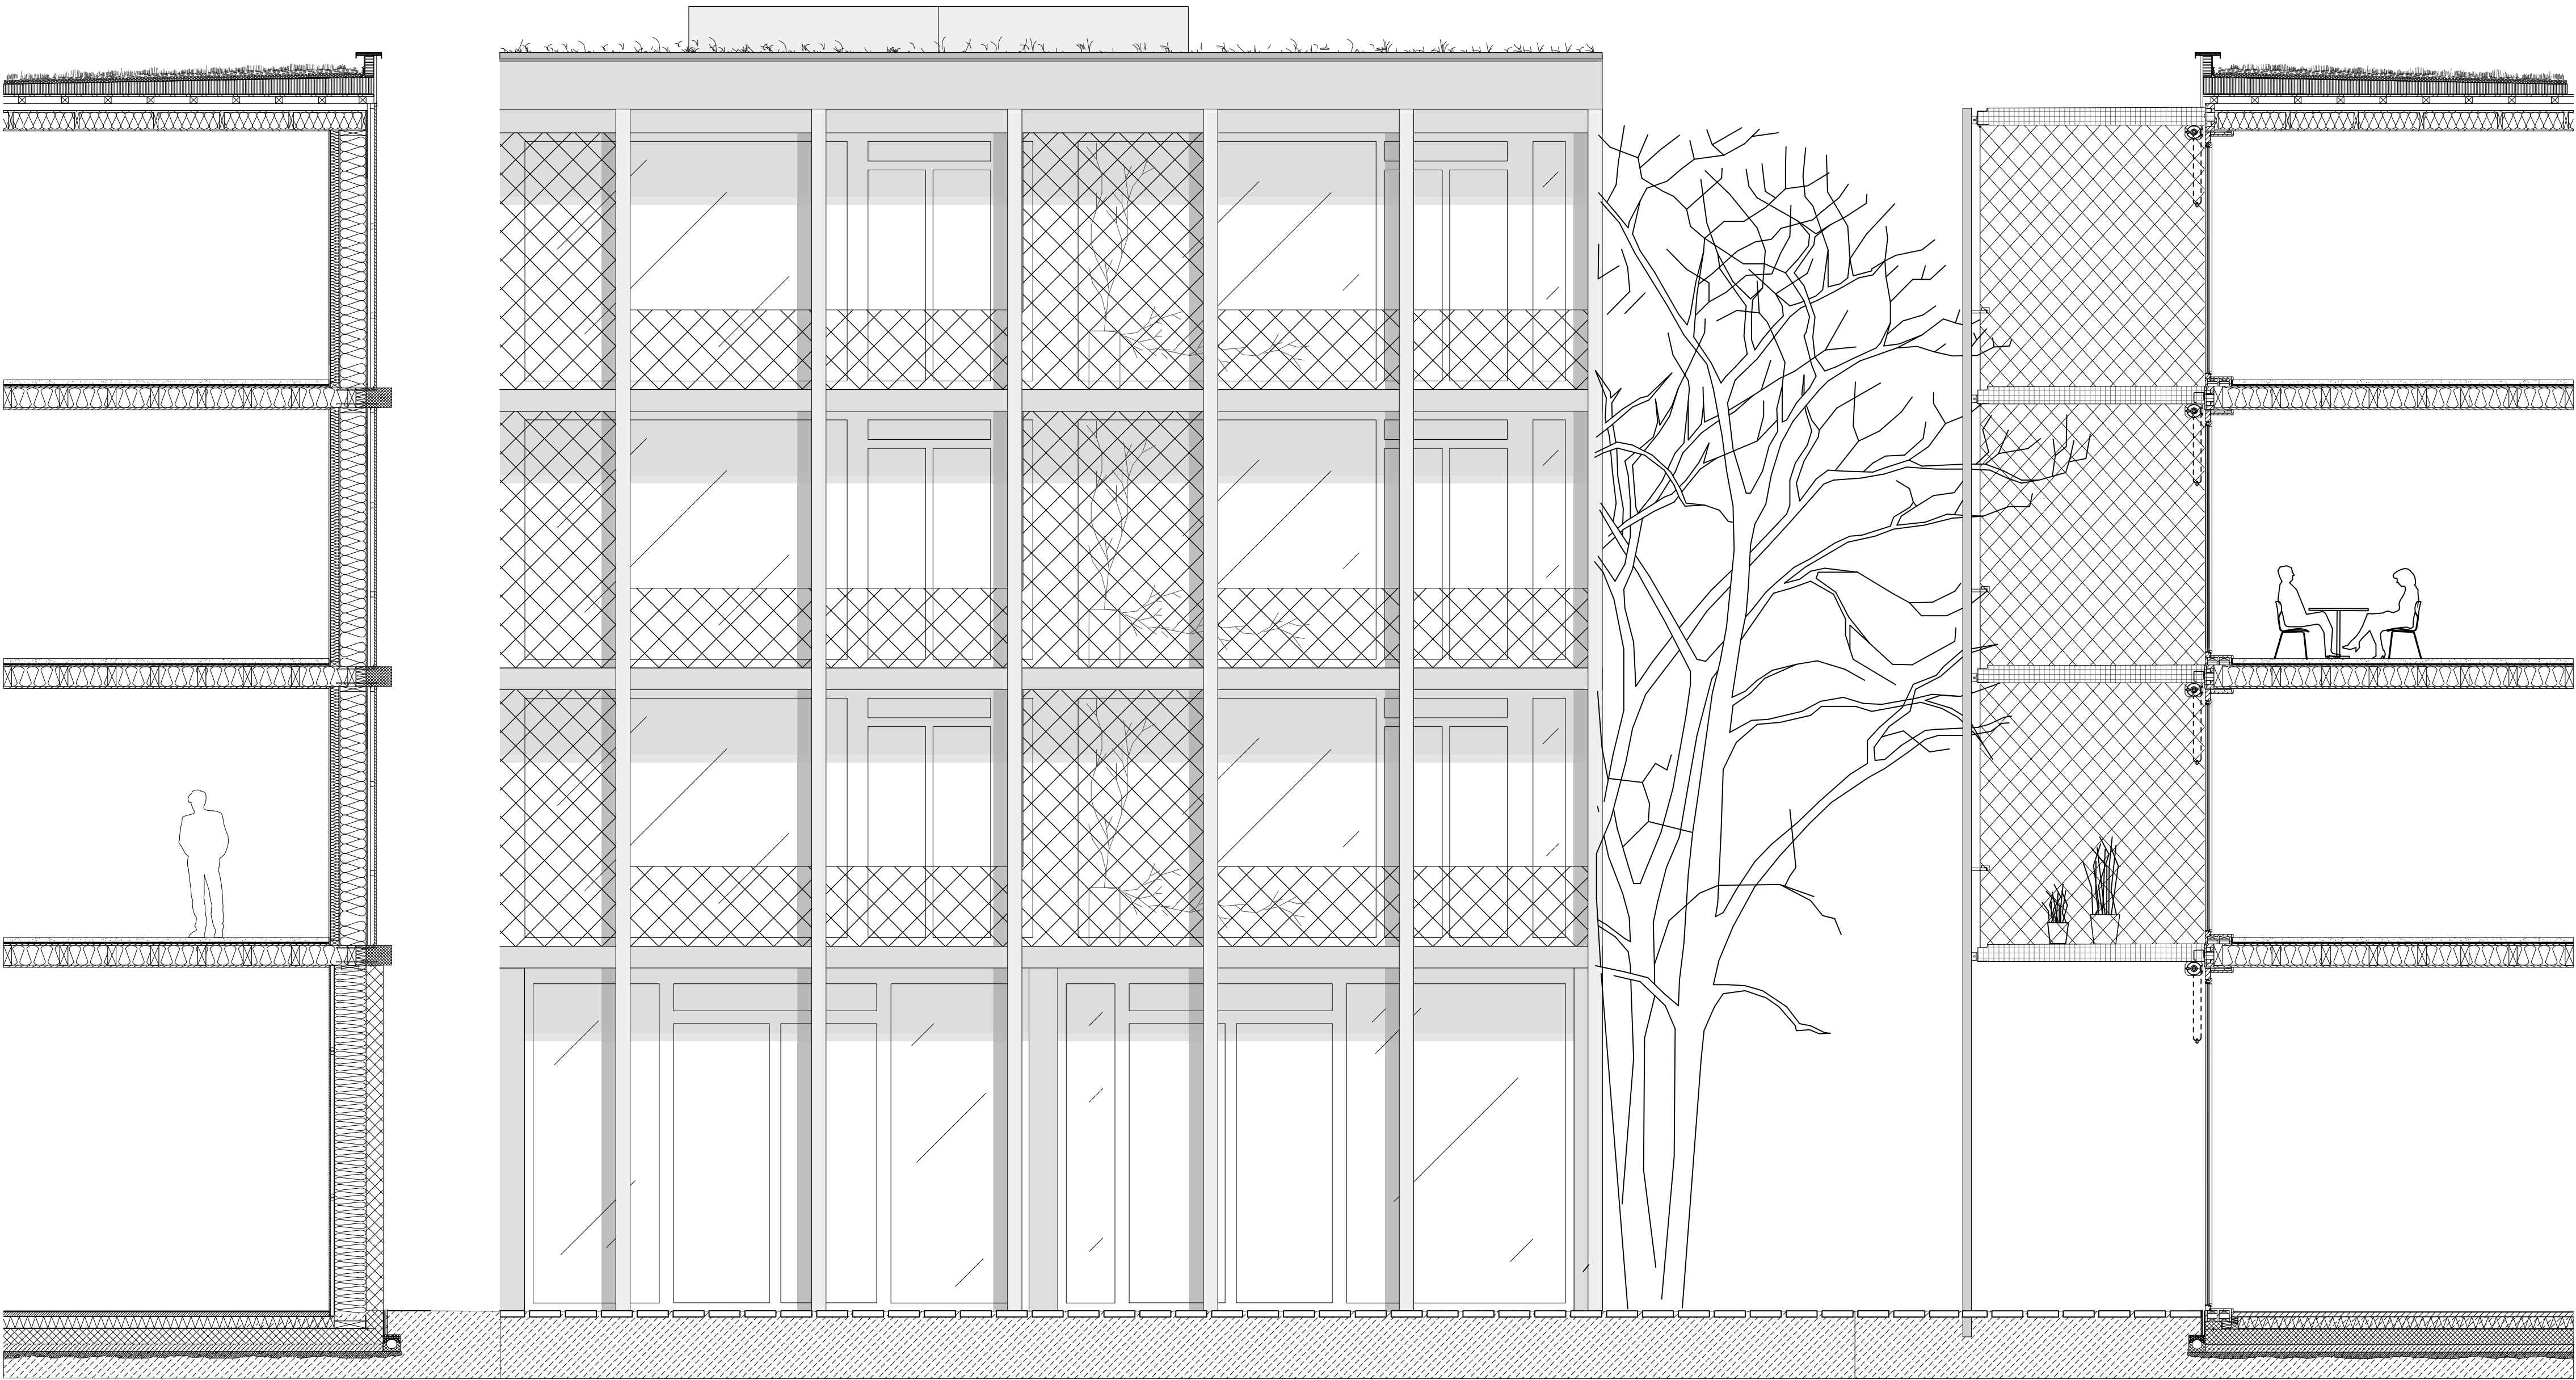

DETAILS CONSTRUCTIE :

Toiture végétalisée :

- Ventilation : lattage bois
- Support : panneau particules OSB
- Etanchéité : Lés bitumineux
- Géotextile
- Substrat : terre
- Protection UV :Gravier + Végétation
- Acrotère : panneaux bois
- Plaque de fixation bois : Triplis
- Pattes de fixation : Cuivre
- Isolation th. : Laine de pierre
- Cale d'angle : Profilé EPS

Balcon:

- Main courante bois
- Garde-corps à mailles filet en câble
- Poteau inox descenteØ101.6mm
- EP inox Ø80mm
- Fil inox plié ép.
- Caniveau: finition résine
- Fixation garde-corps vissée sur profilé inox
- Système de pré-cadre pour fixation fenêtre
- Fenêtre bois-métal :ouvrant de nettoyage
- Bande de rive : Mousse PE
- Plinthe : Planches de chêne

Façade ventilée ossature bois:

- Revêtement : Lambris bois vertical et support horizontal
- Ventilation : Lattage bois vertical
- Coupe vent : panneau fibre de bois
- Ossature : panneaux bois
- Isolation : fibre de bois
- Fermeture : panneau OSB
- Isolation : fibre de bois
- Doublage : plaque plâtre armé
- Finition : enduit crépi

Plancher :

- Traitement chape Huile minérale
- Chape flottante Mortier ciment teinté
- Couche sép. Feuille PE
- Isolation phonique Laine de roche
- Etanchéité Lé bitumineux
- Fermeture Panneau OSB
- Structure Solives Bois
- Isolation therm. Cellulose
- Fermeture Panneau aggloméré lié au ciment

Façade béton armé :

- Mur porteur : Béton armé
- Isolation therm. : Laine de verre
- Structure p. : Bois équarri
- Isolation therm. : Laine de verre
- Barrière vapeur : Feuille PE
- Vide technique : Lattage bois + Complément isol. thermique : Laine de verre
- Doublage : Plâtre cartonné
- Finition intérieure : Crépi rustique

Radier:

- Etanchéité à l'eau :Pâte bitumineuse
- Plaques filtrantes : Eléments en béton
- Couche de réglage : Tout-venant (gravier mélangé)
- Pré-béton : Béton maigre
- Radier : Béton armé
- Etanchéité à l'eau : Lé bitumineux
- Isolation th. : Matelas de laine minérale
- Barrière vapeur : Feuille PE
- Chape flottante : Mortier de ciment
- Revêtement de sol : Parquet en chêne