



3e étage

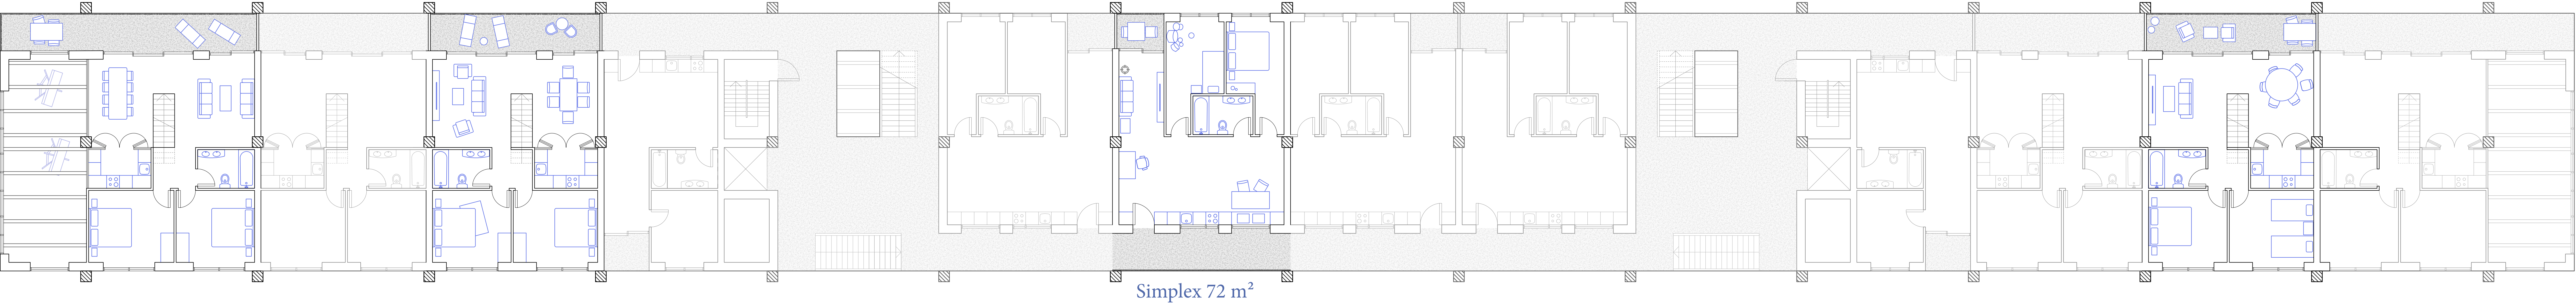

2e étage

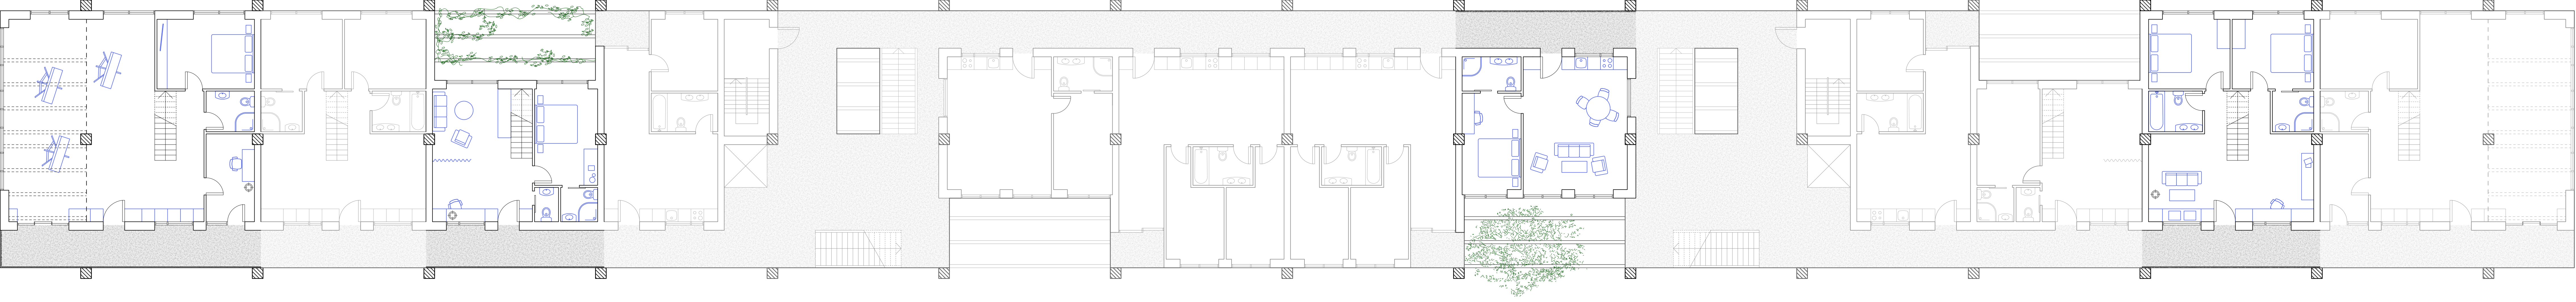

1er étage

