



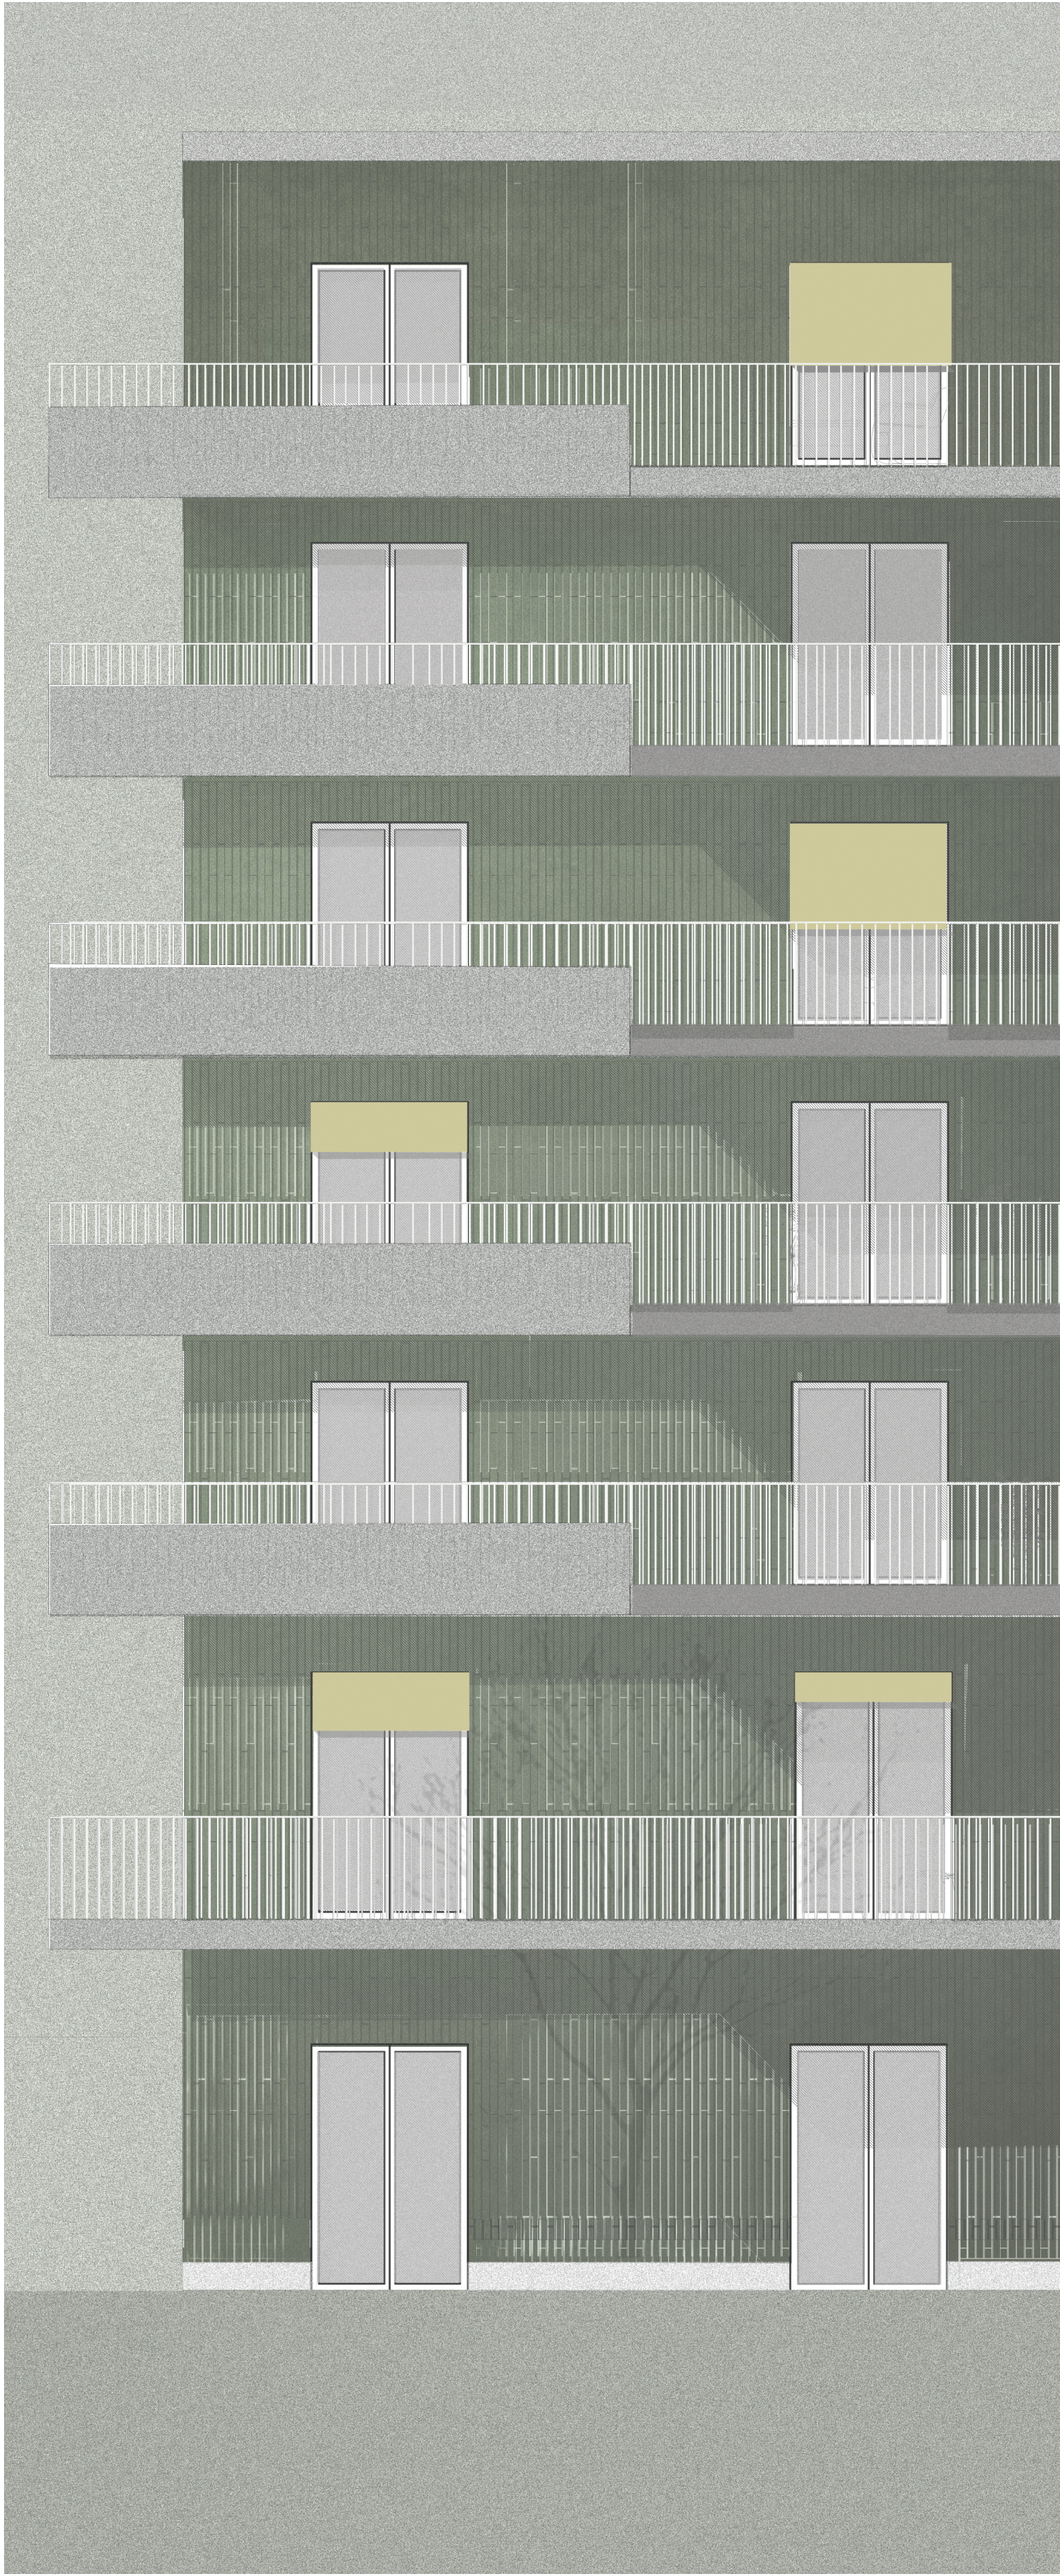

Coupe & Façade
1:50

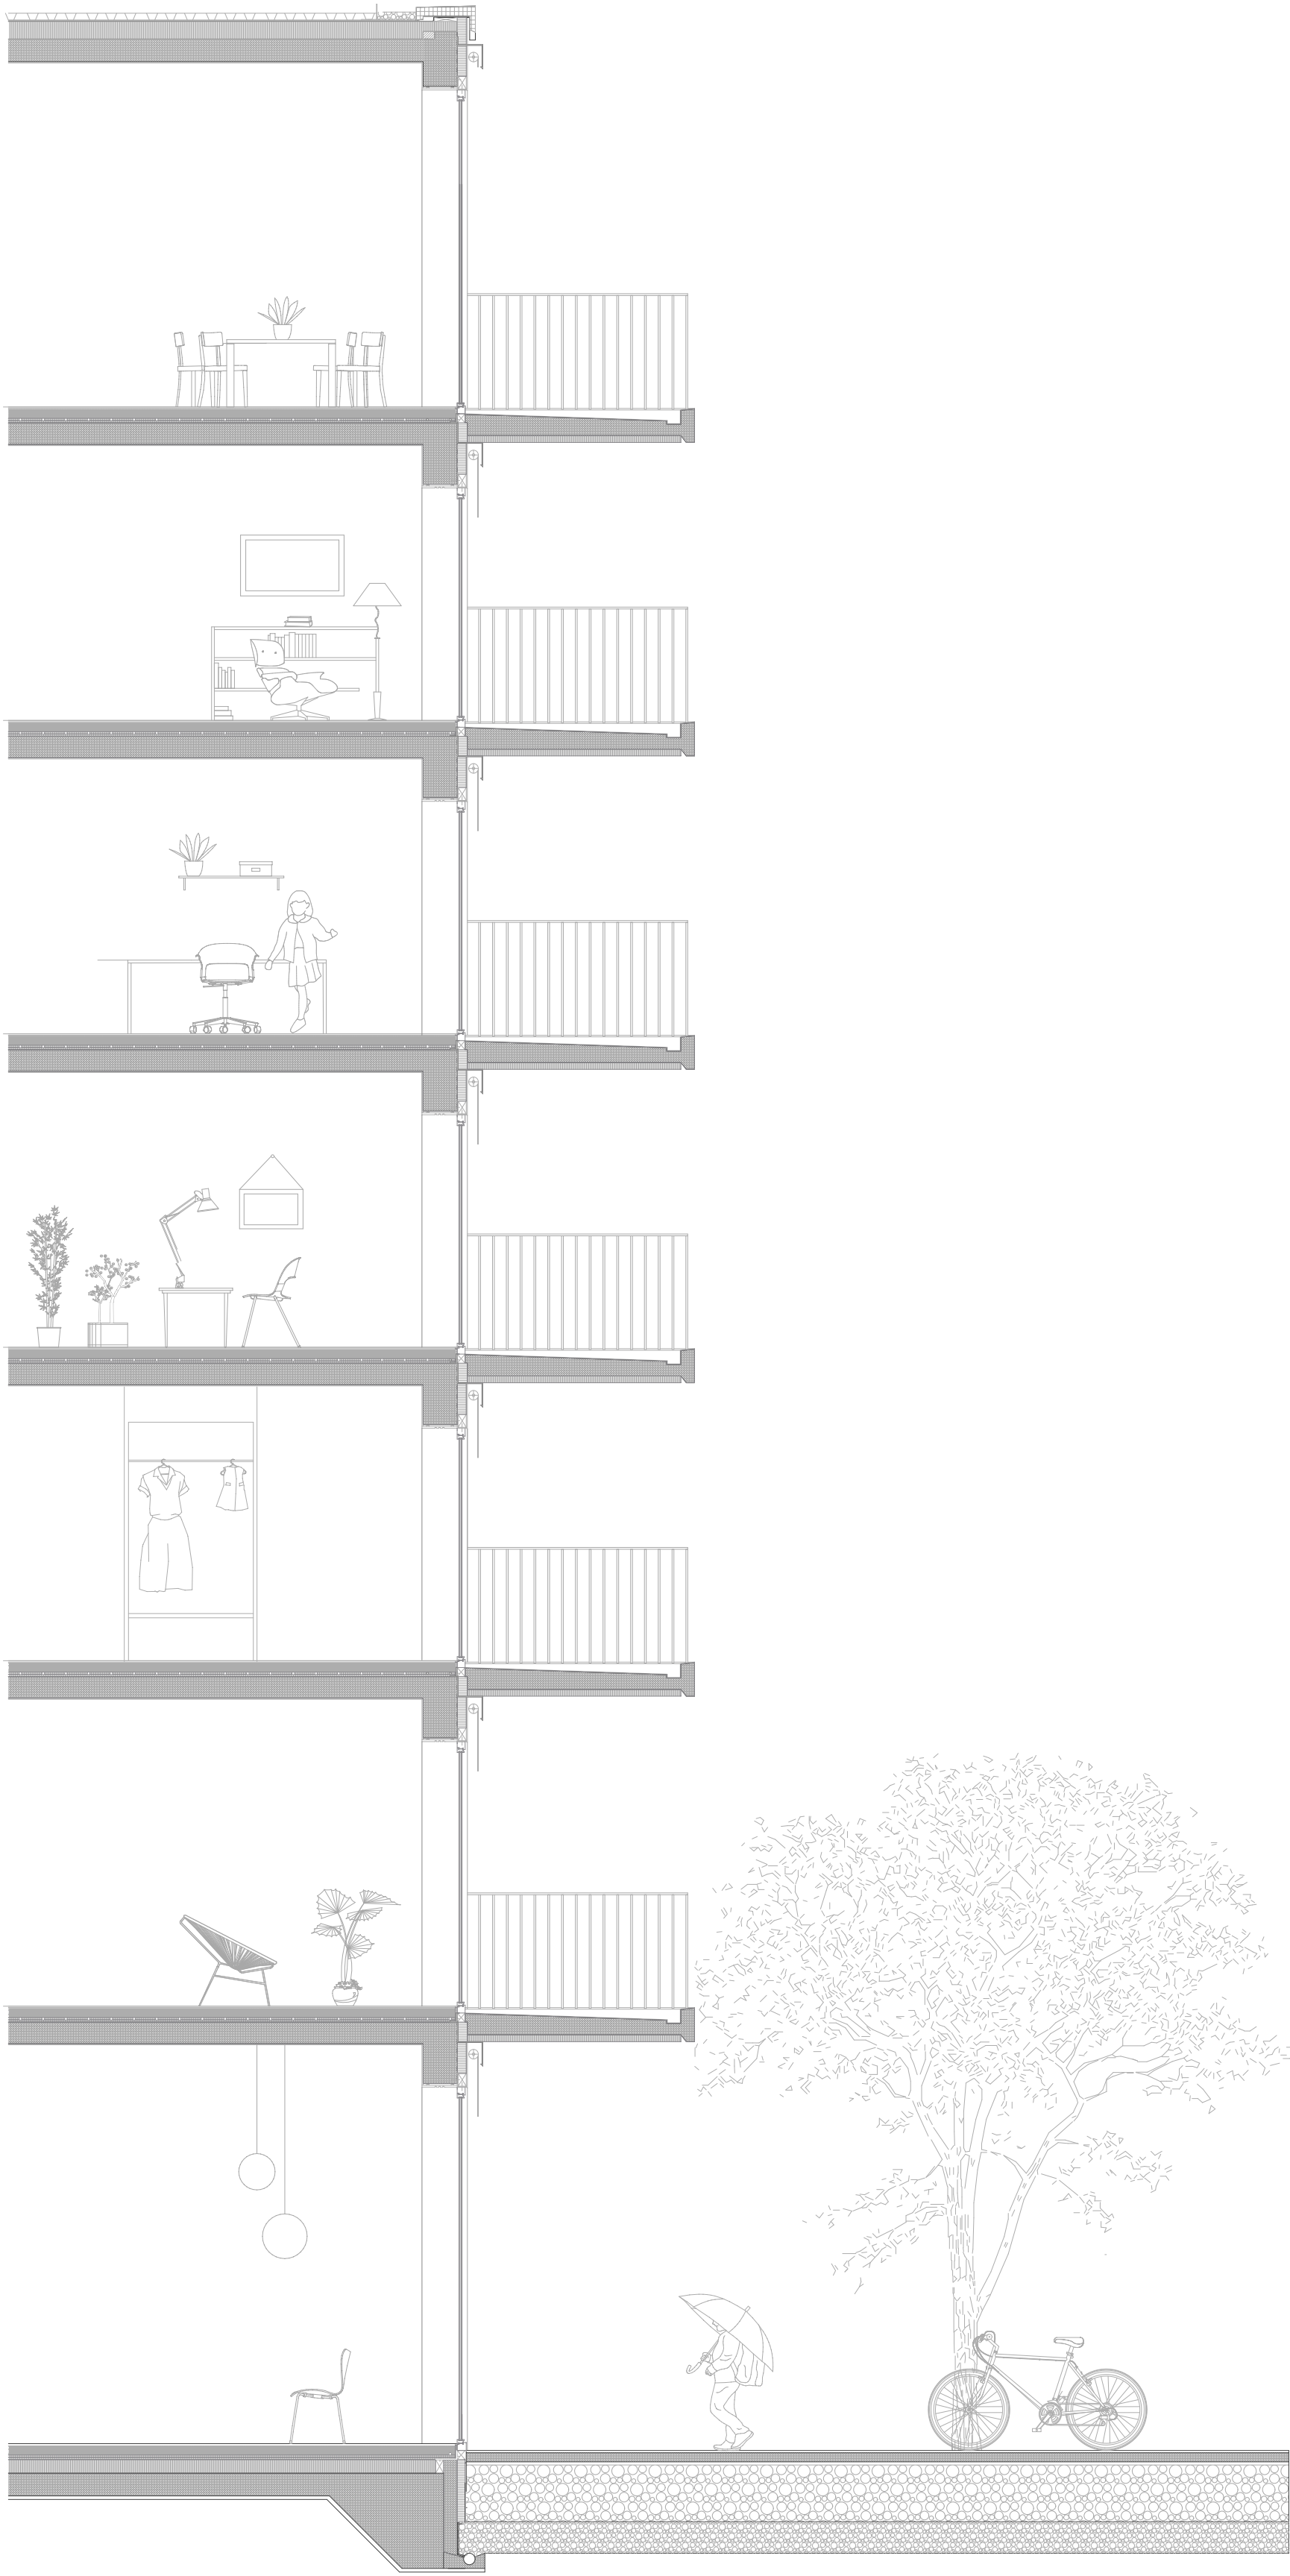

L'interstice entre l'individu et la communauté familiale



L'interstice entre la communauté familiale et collective

