














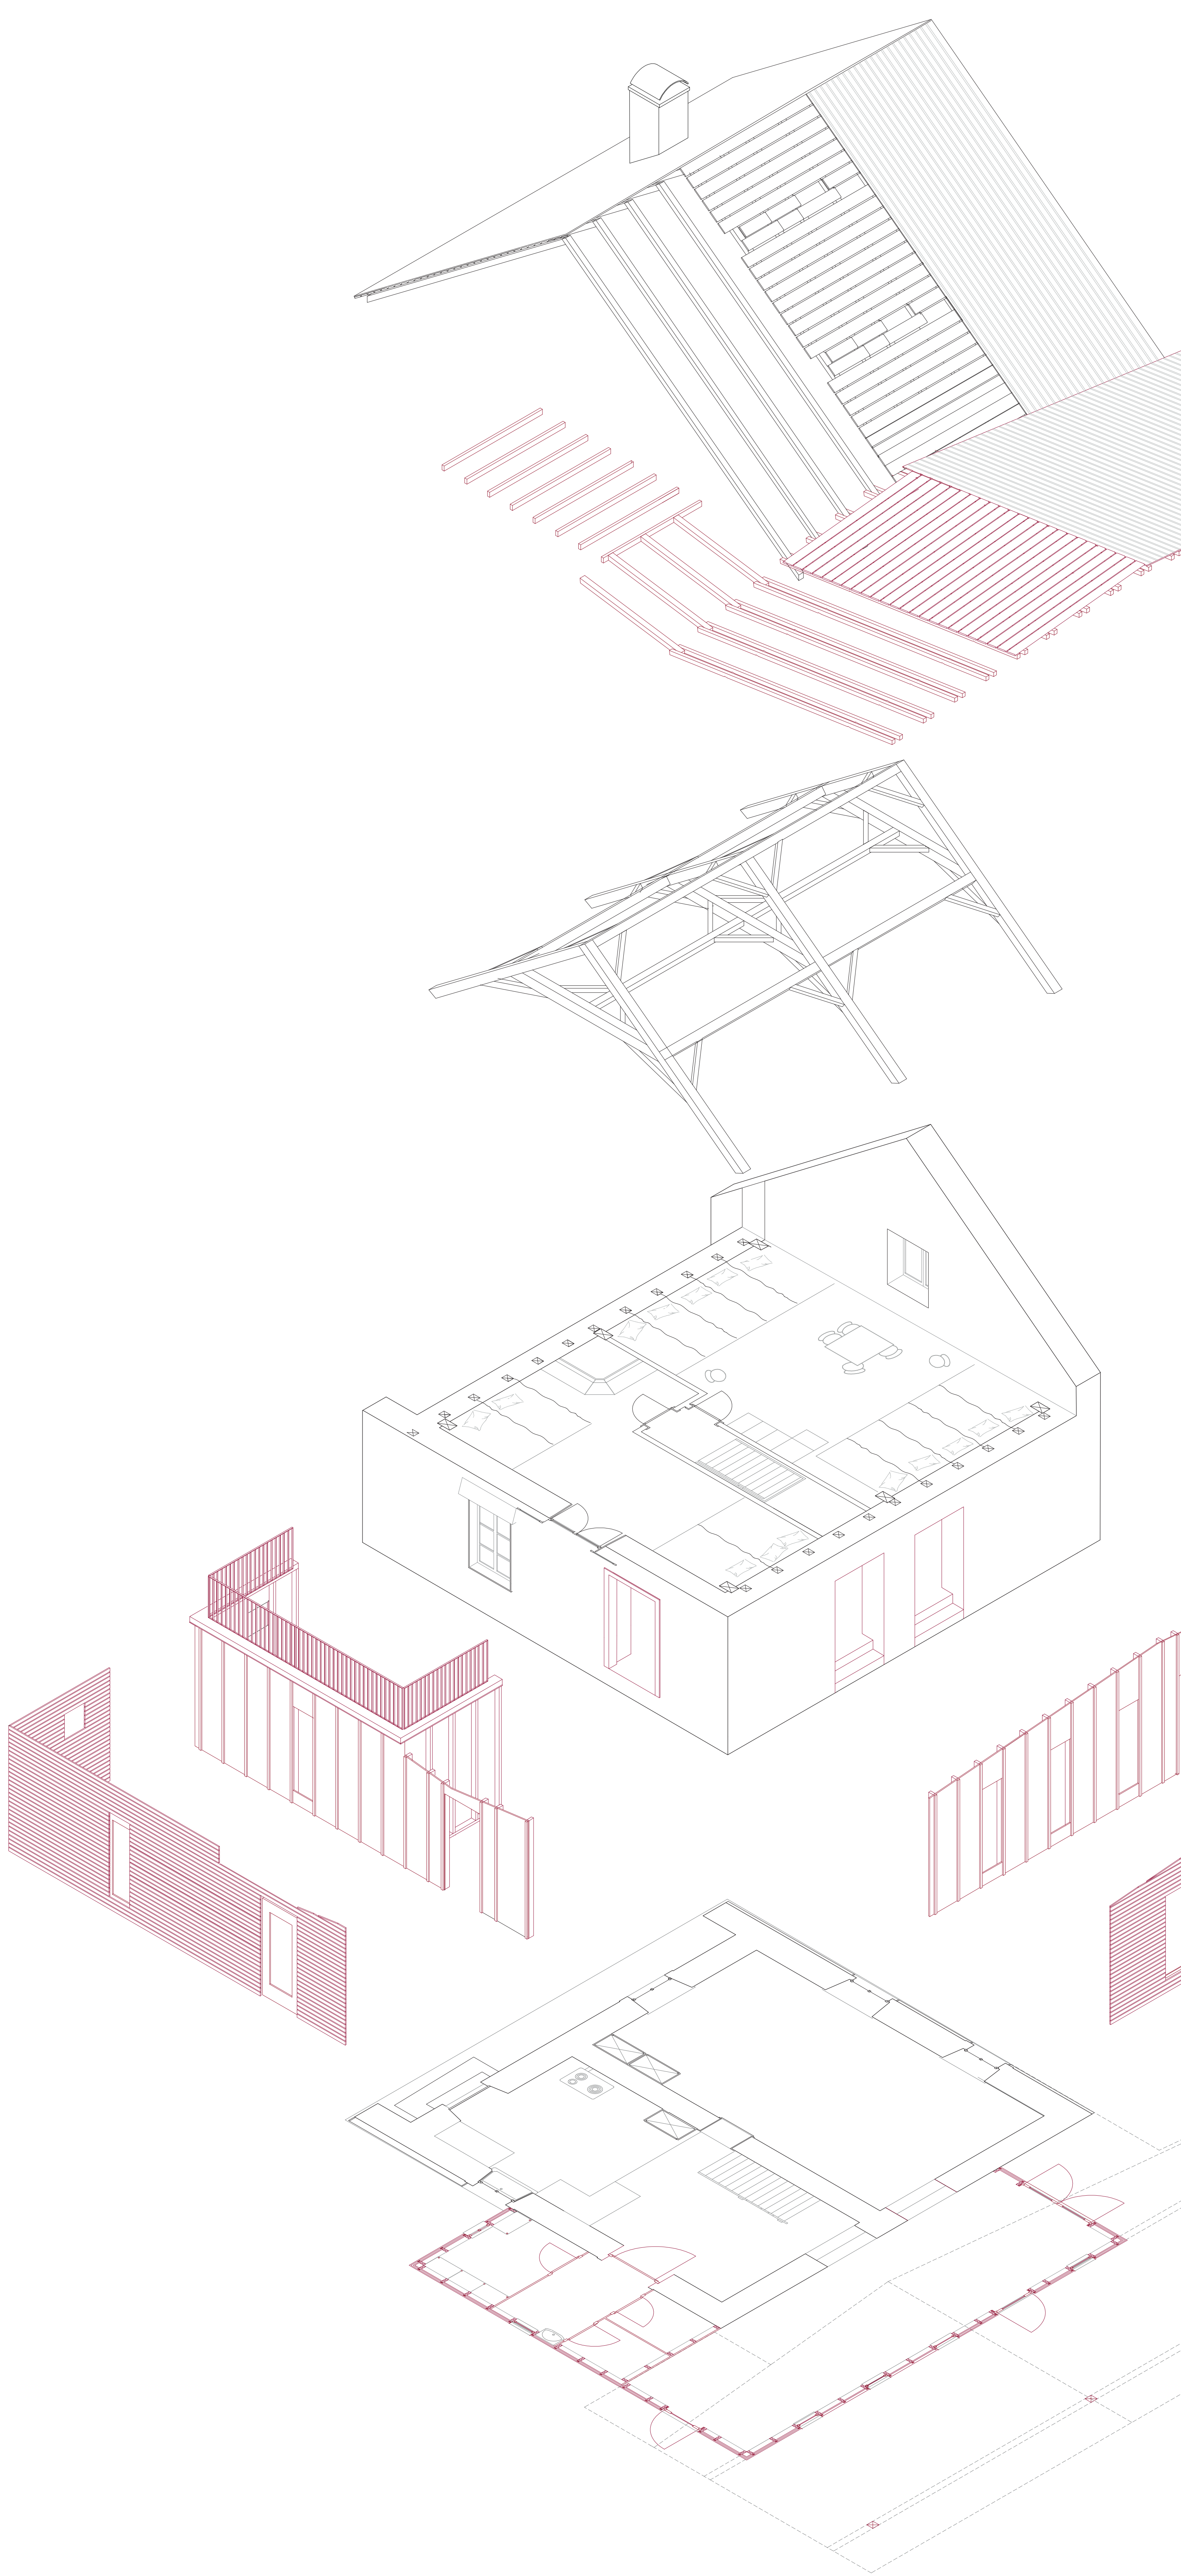


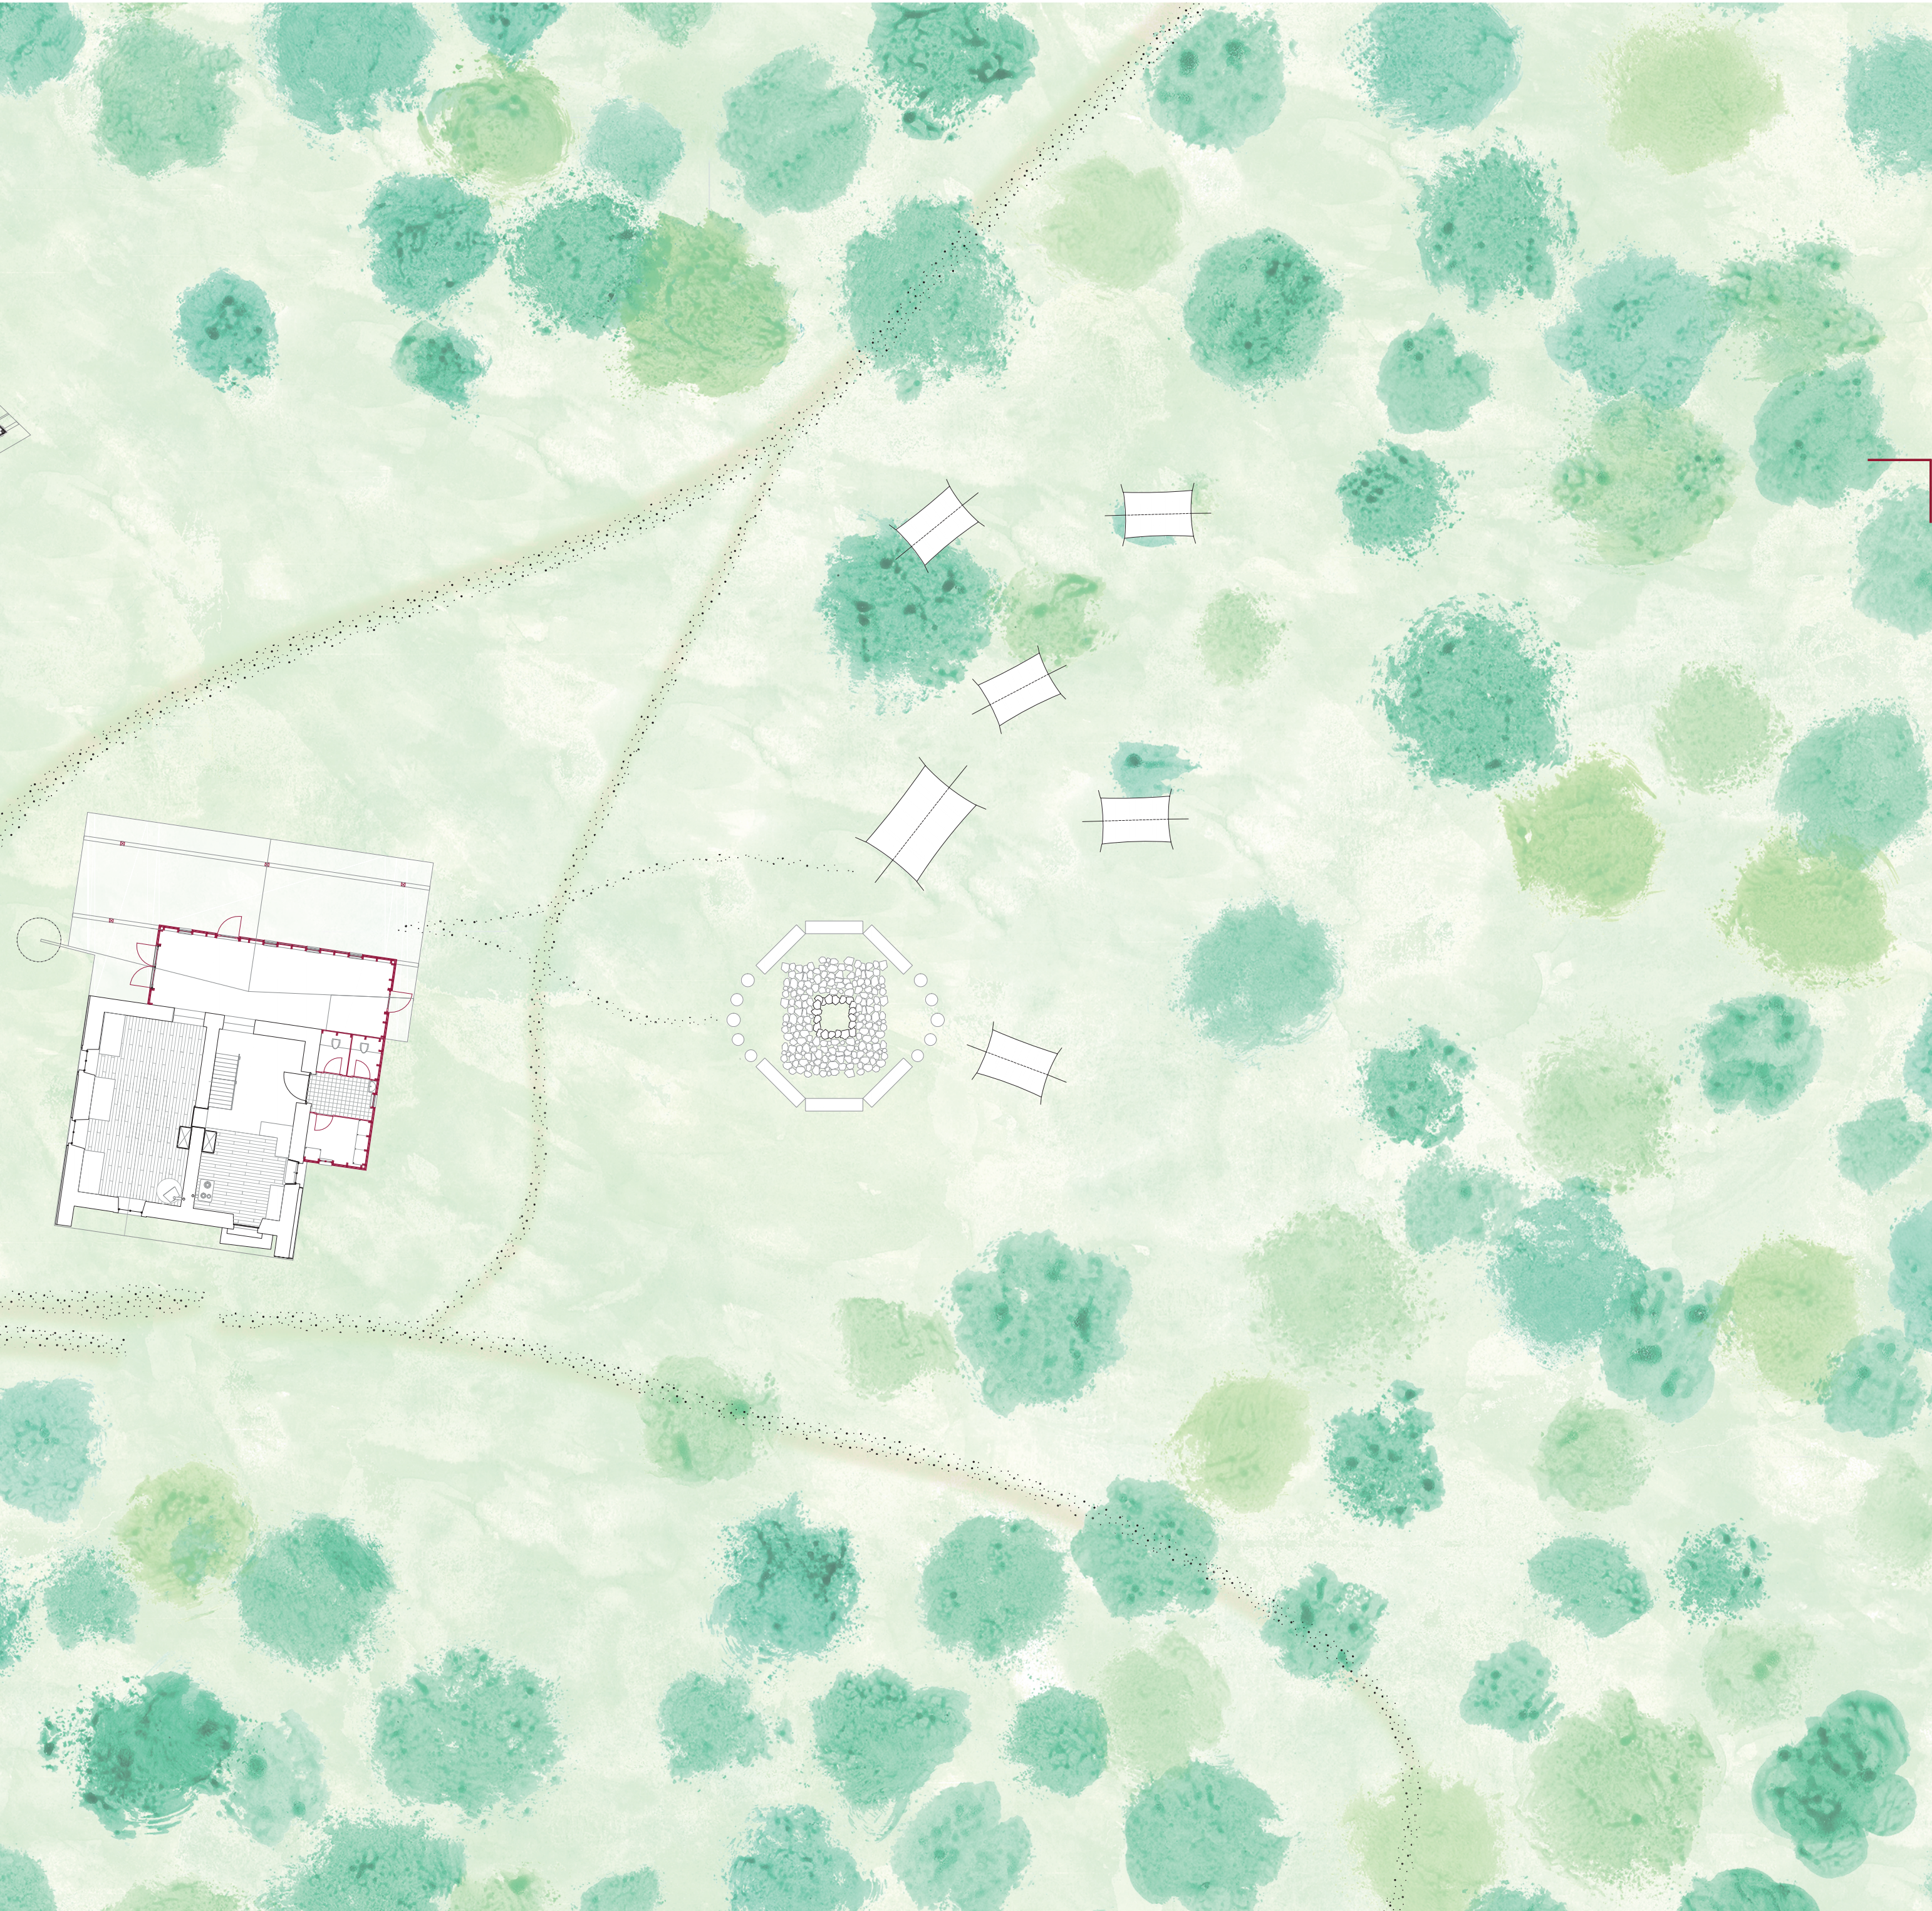


Plan de site 1:200




Coupe paysagère est-ouest 1:200

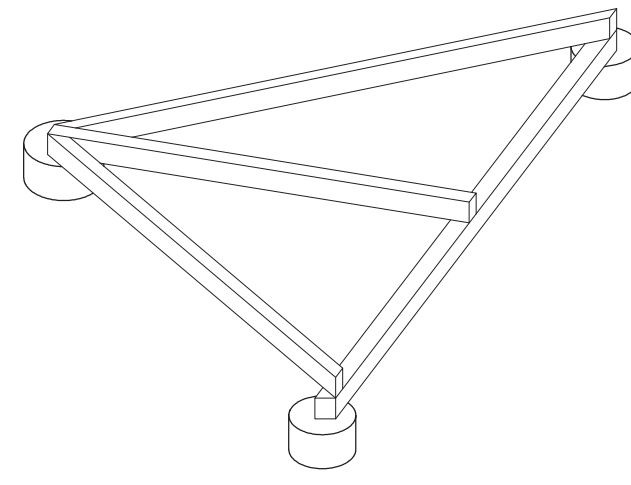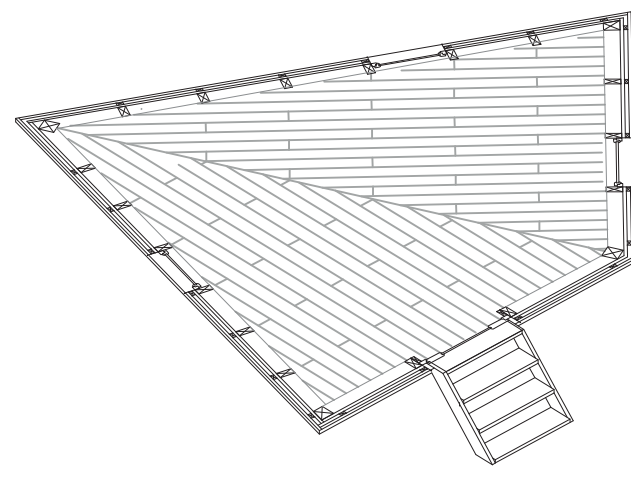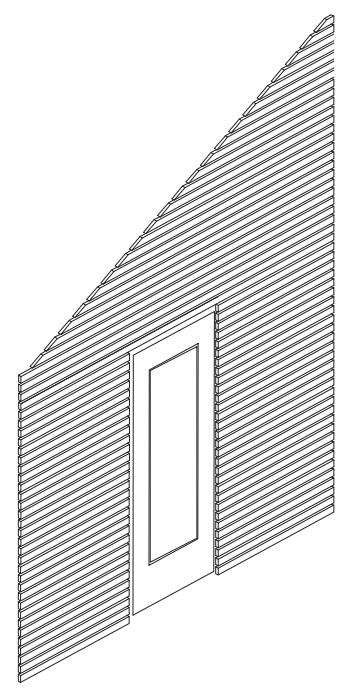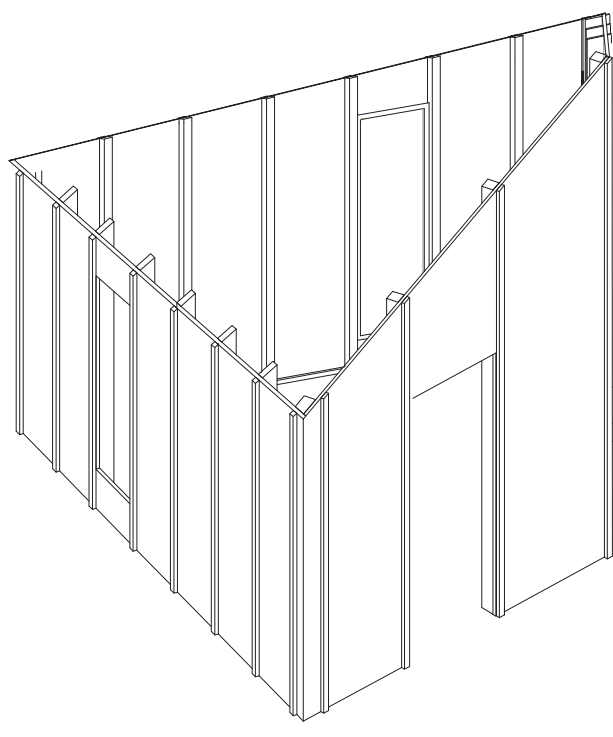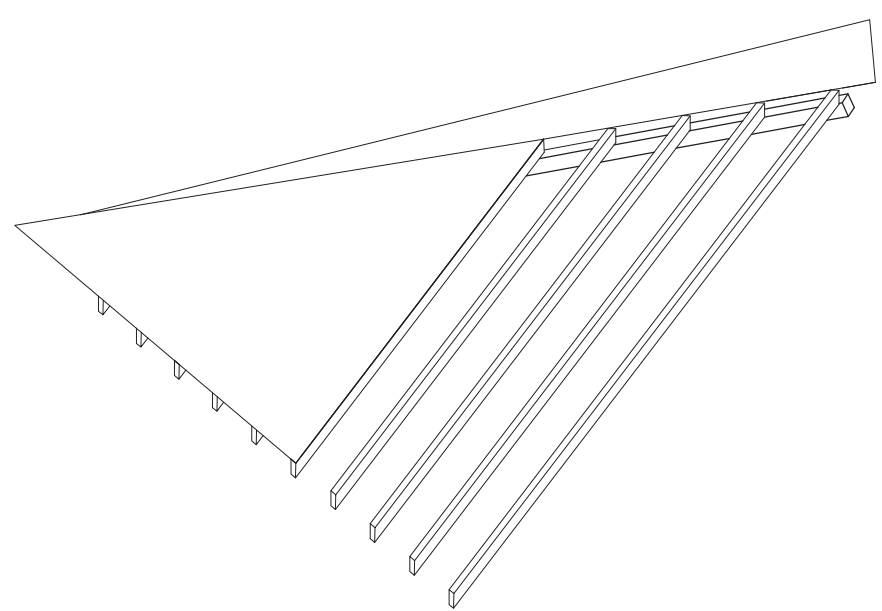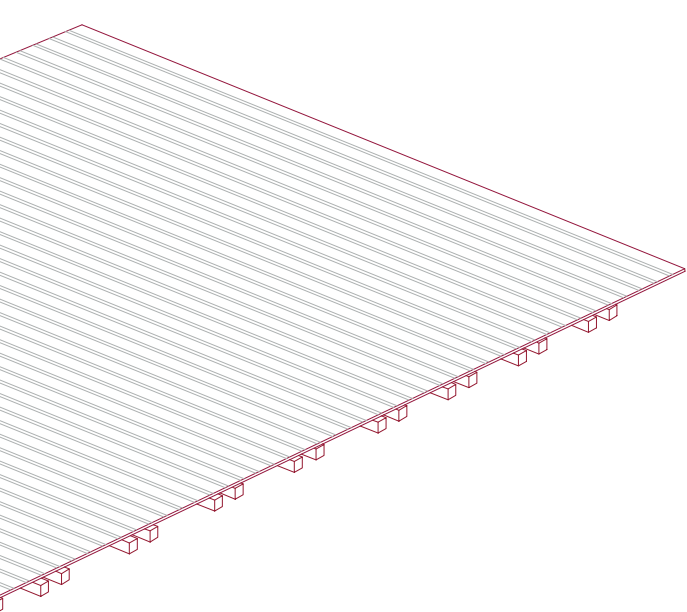

Axonometrie structurale local d'hiver, 1:66

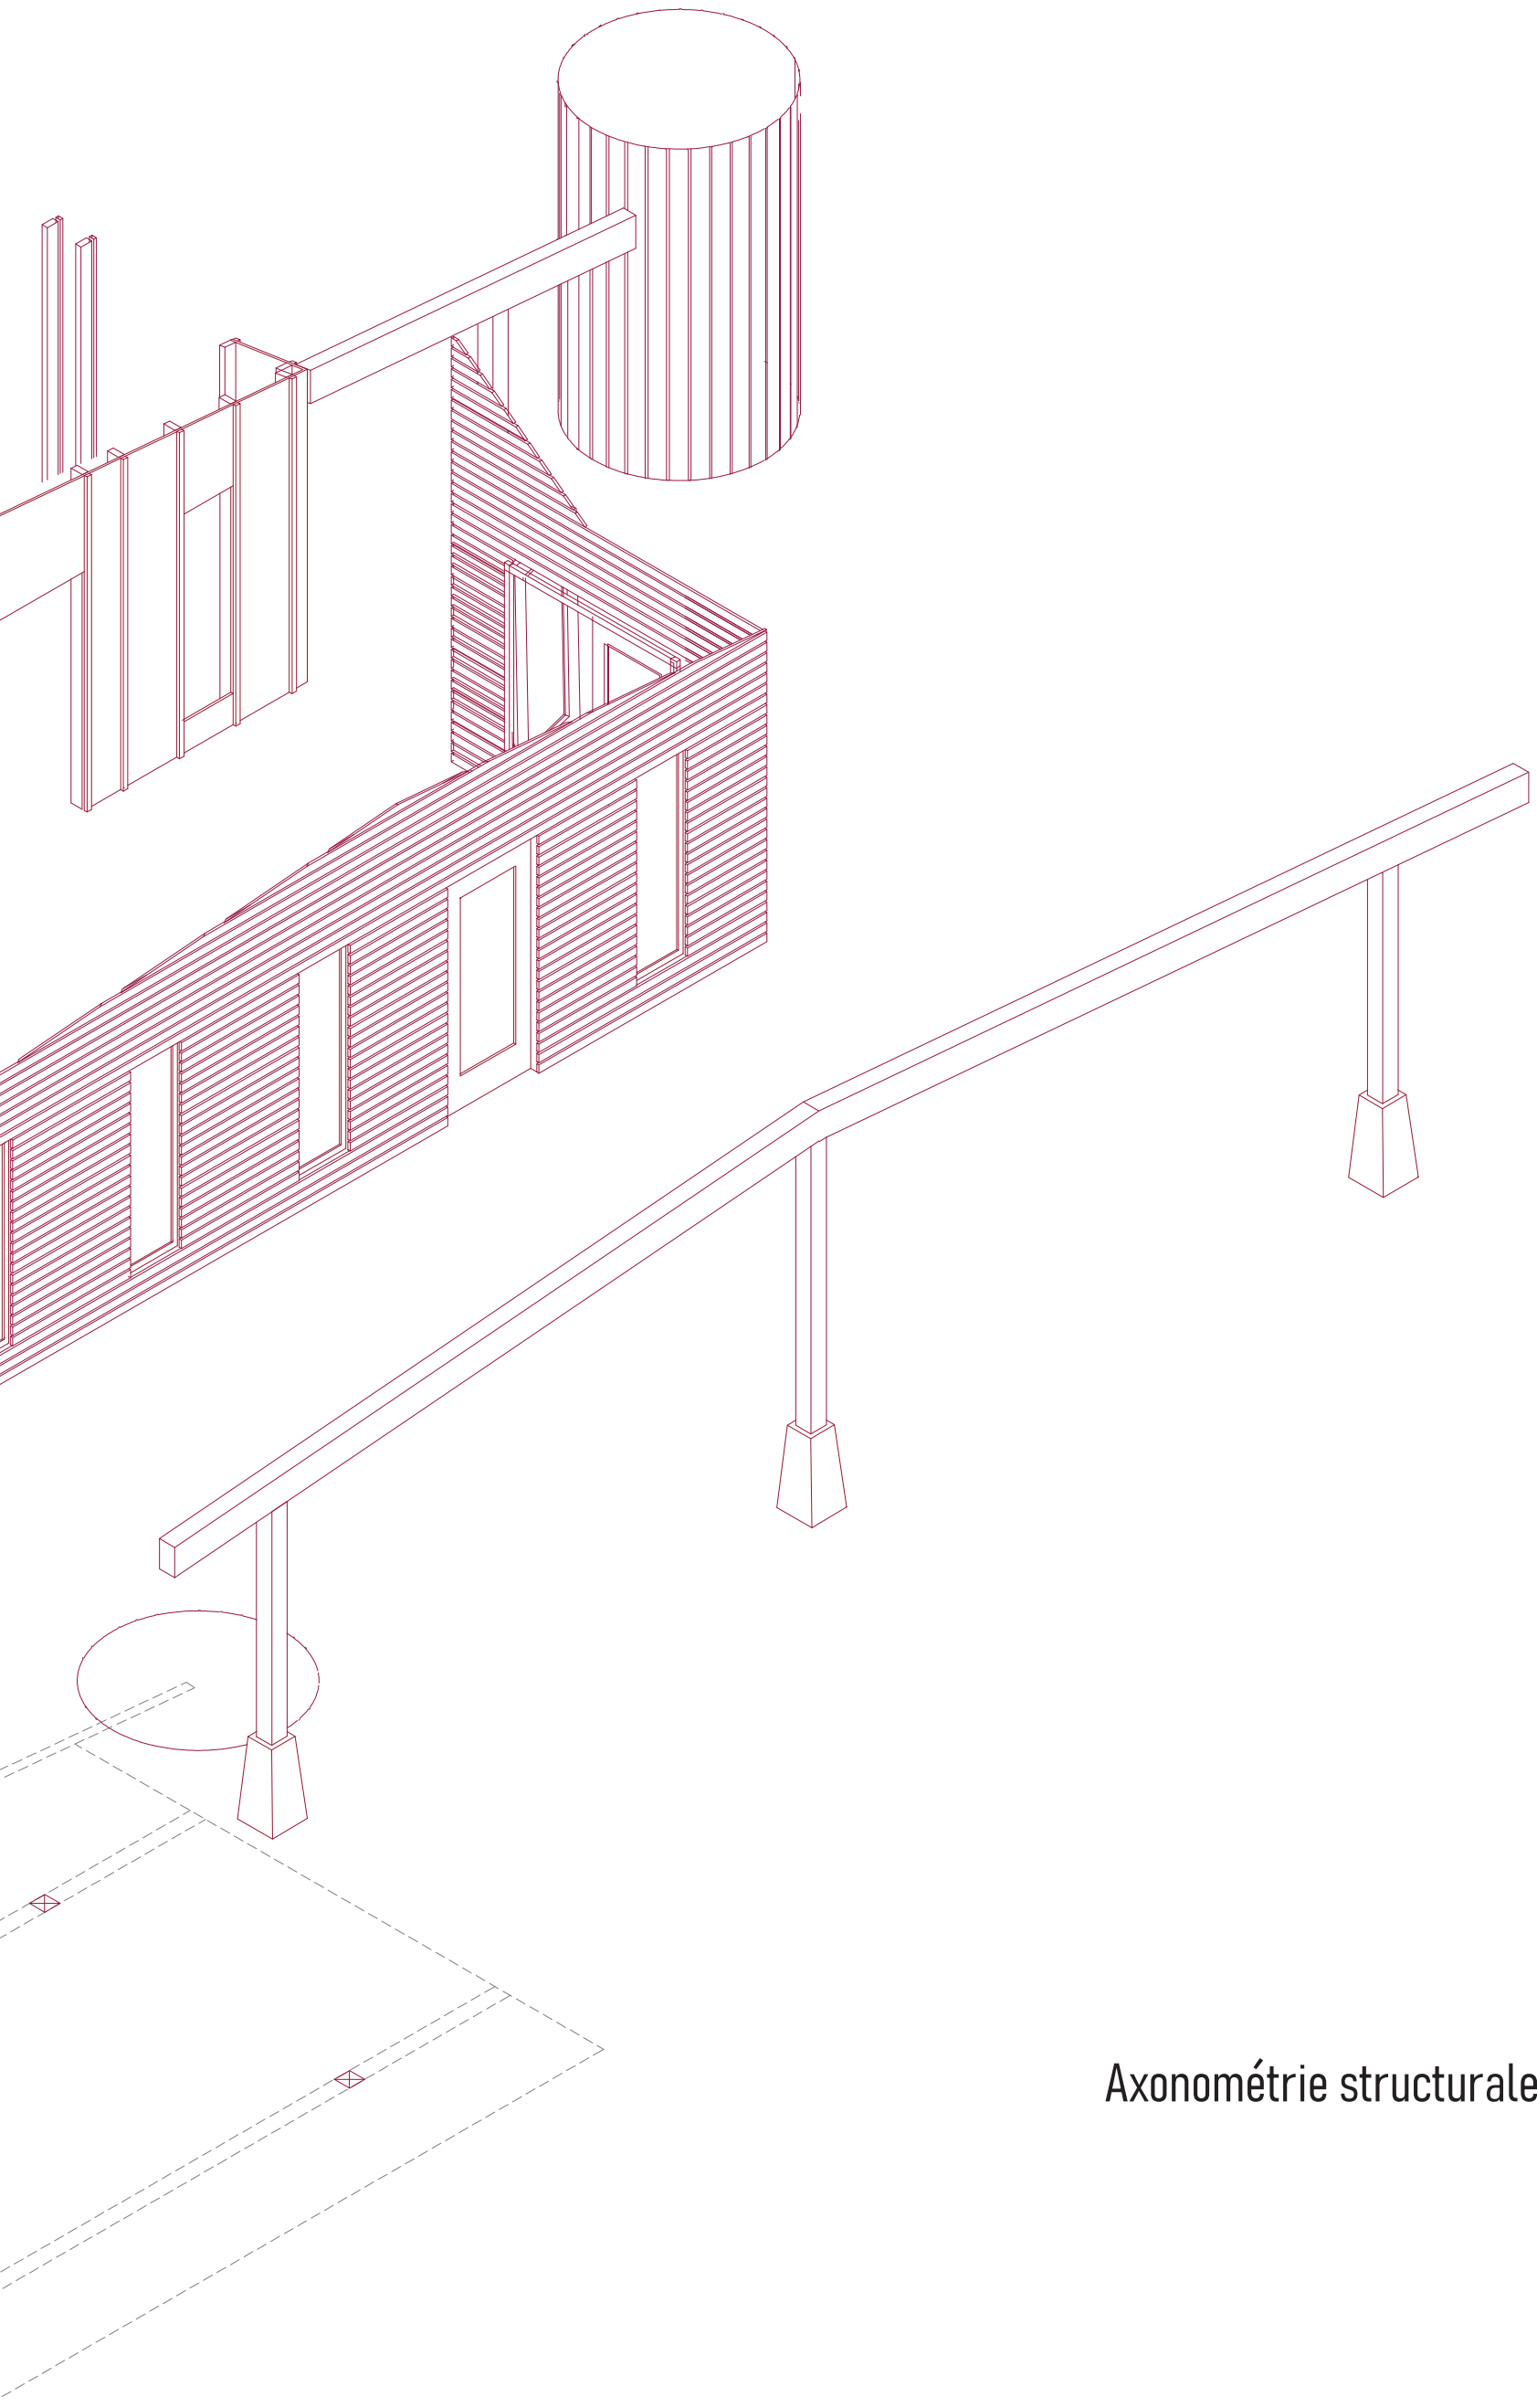

Axonometrie structurale 1:66

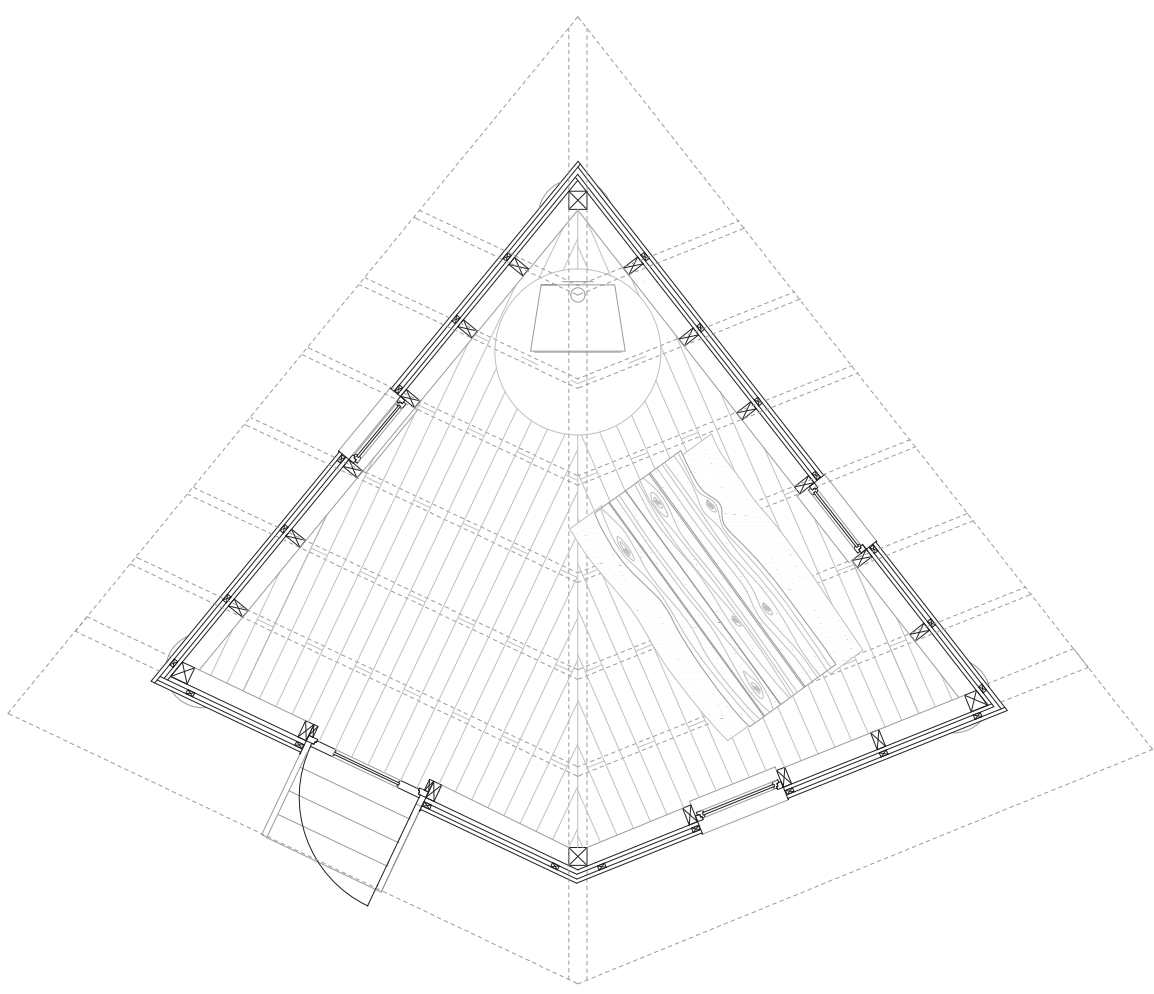

Plan local d'hiver, 1:50






Amphithéâtre



Haut-vent et entrée




Local d'hiver

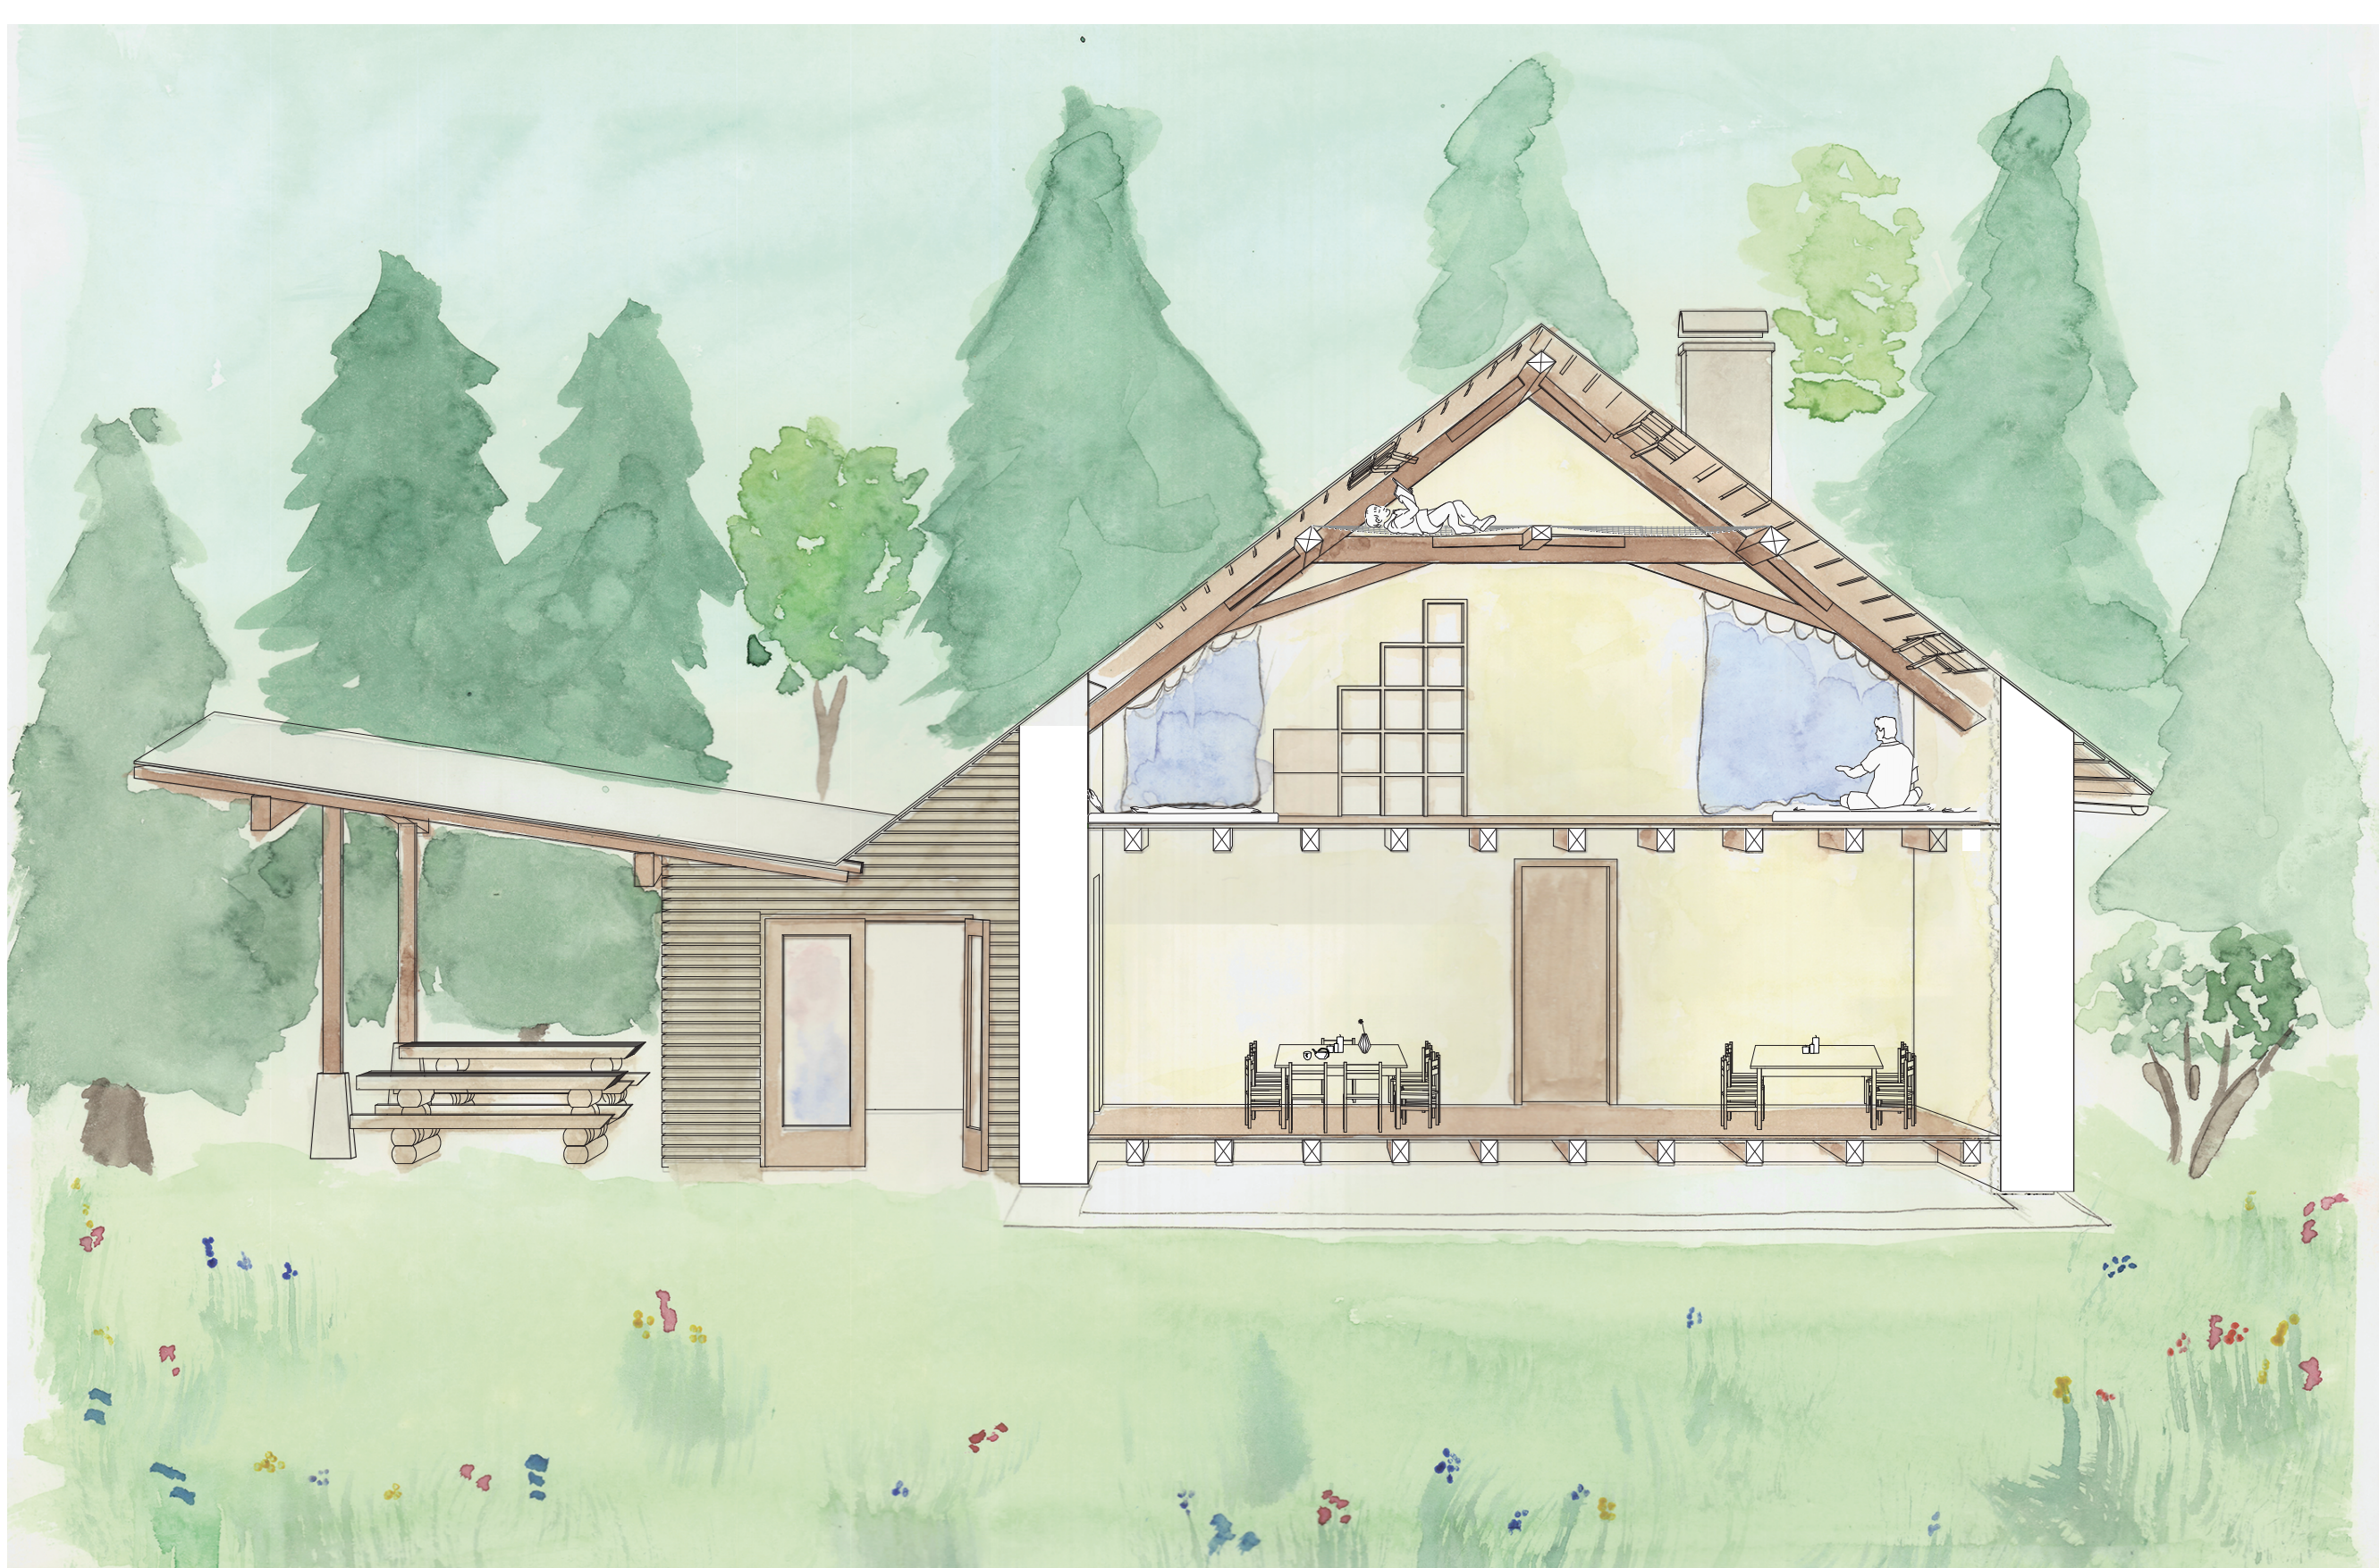

Coupe perspective



Campement

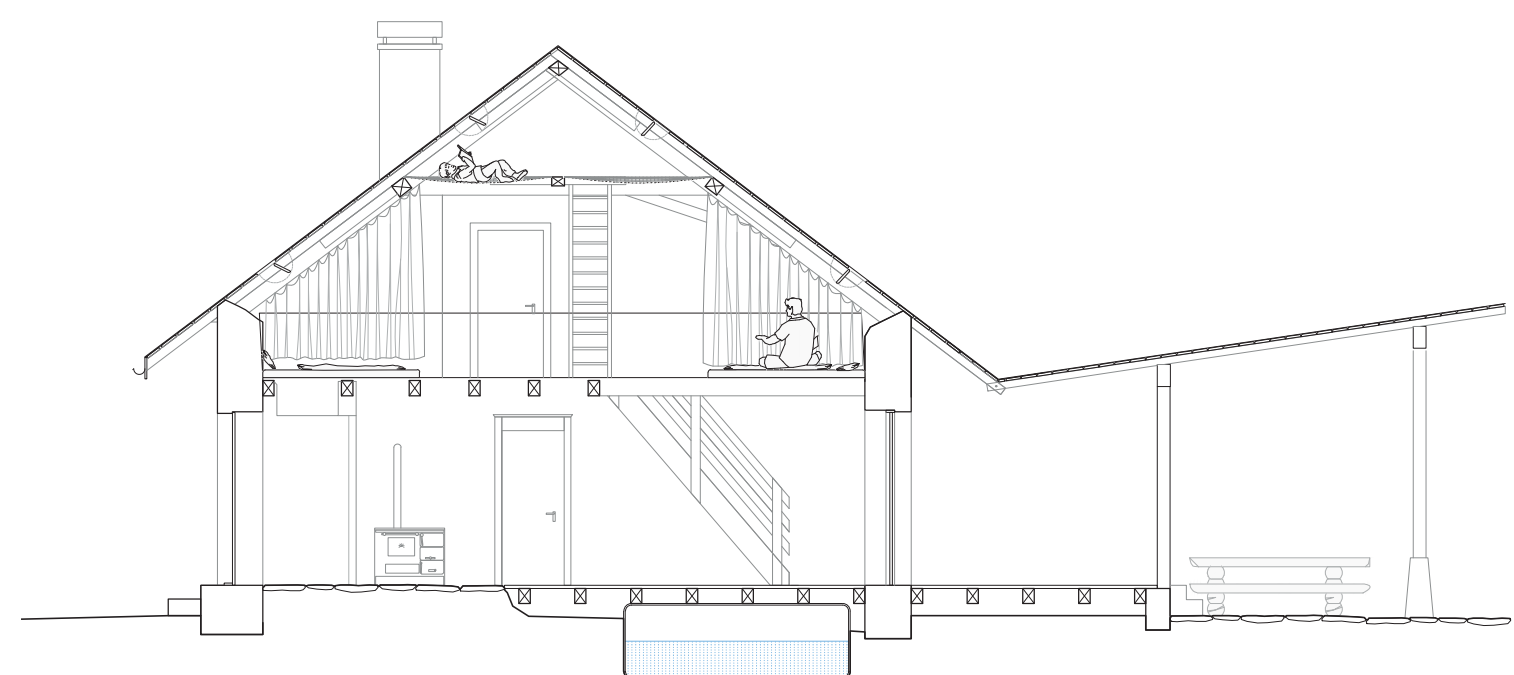

Coupe nord-sud, 1:100




Façade sud, 1:100



Façade est, 1:100



Façade nord, 1:100

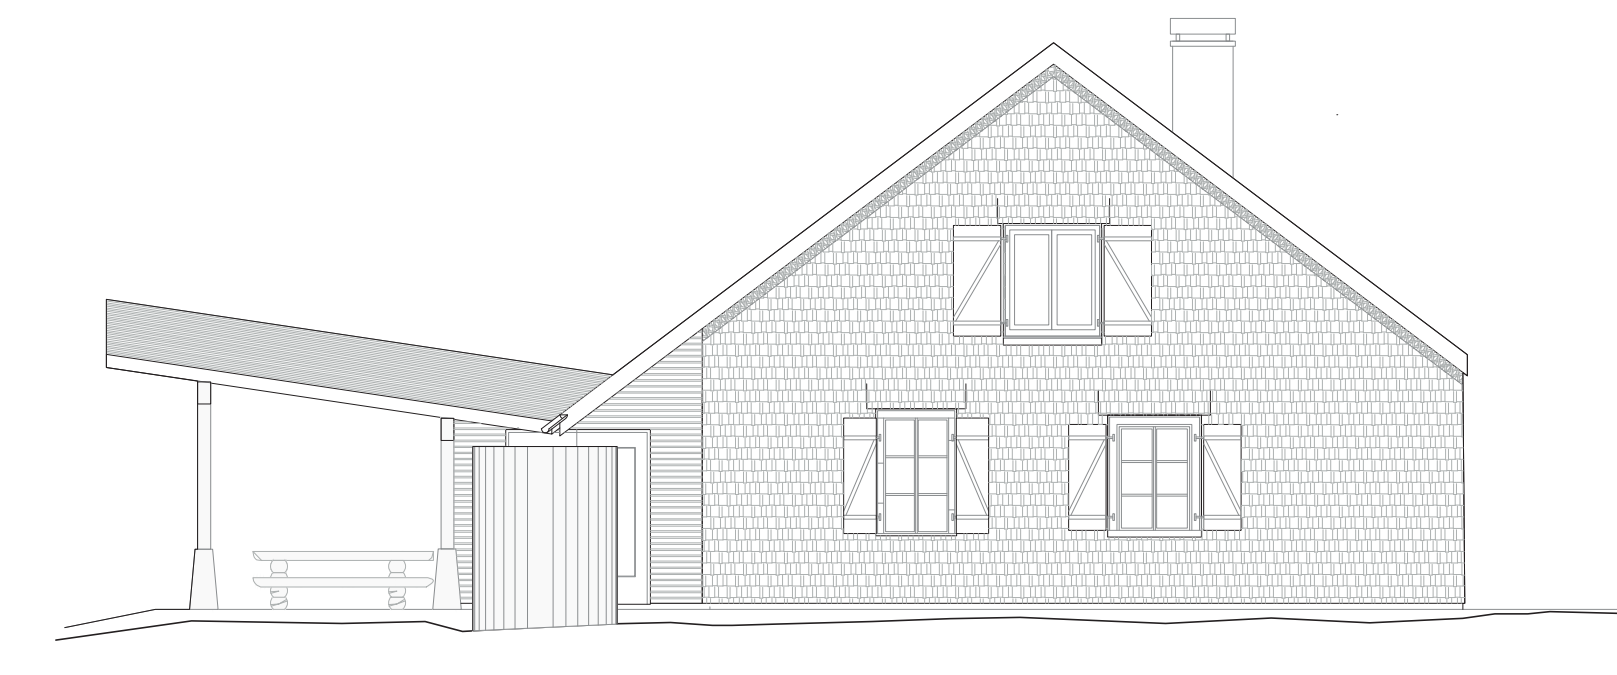

Façade ouest, 1:100