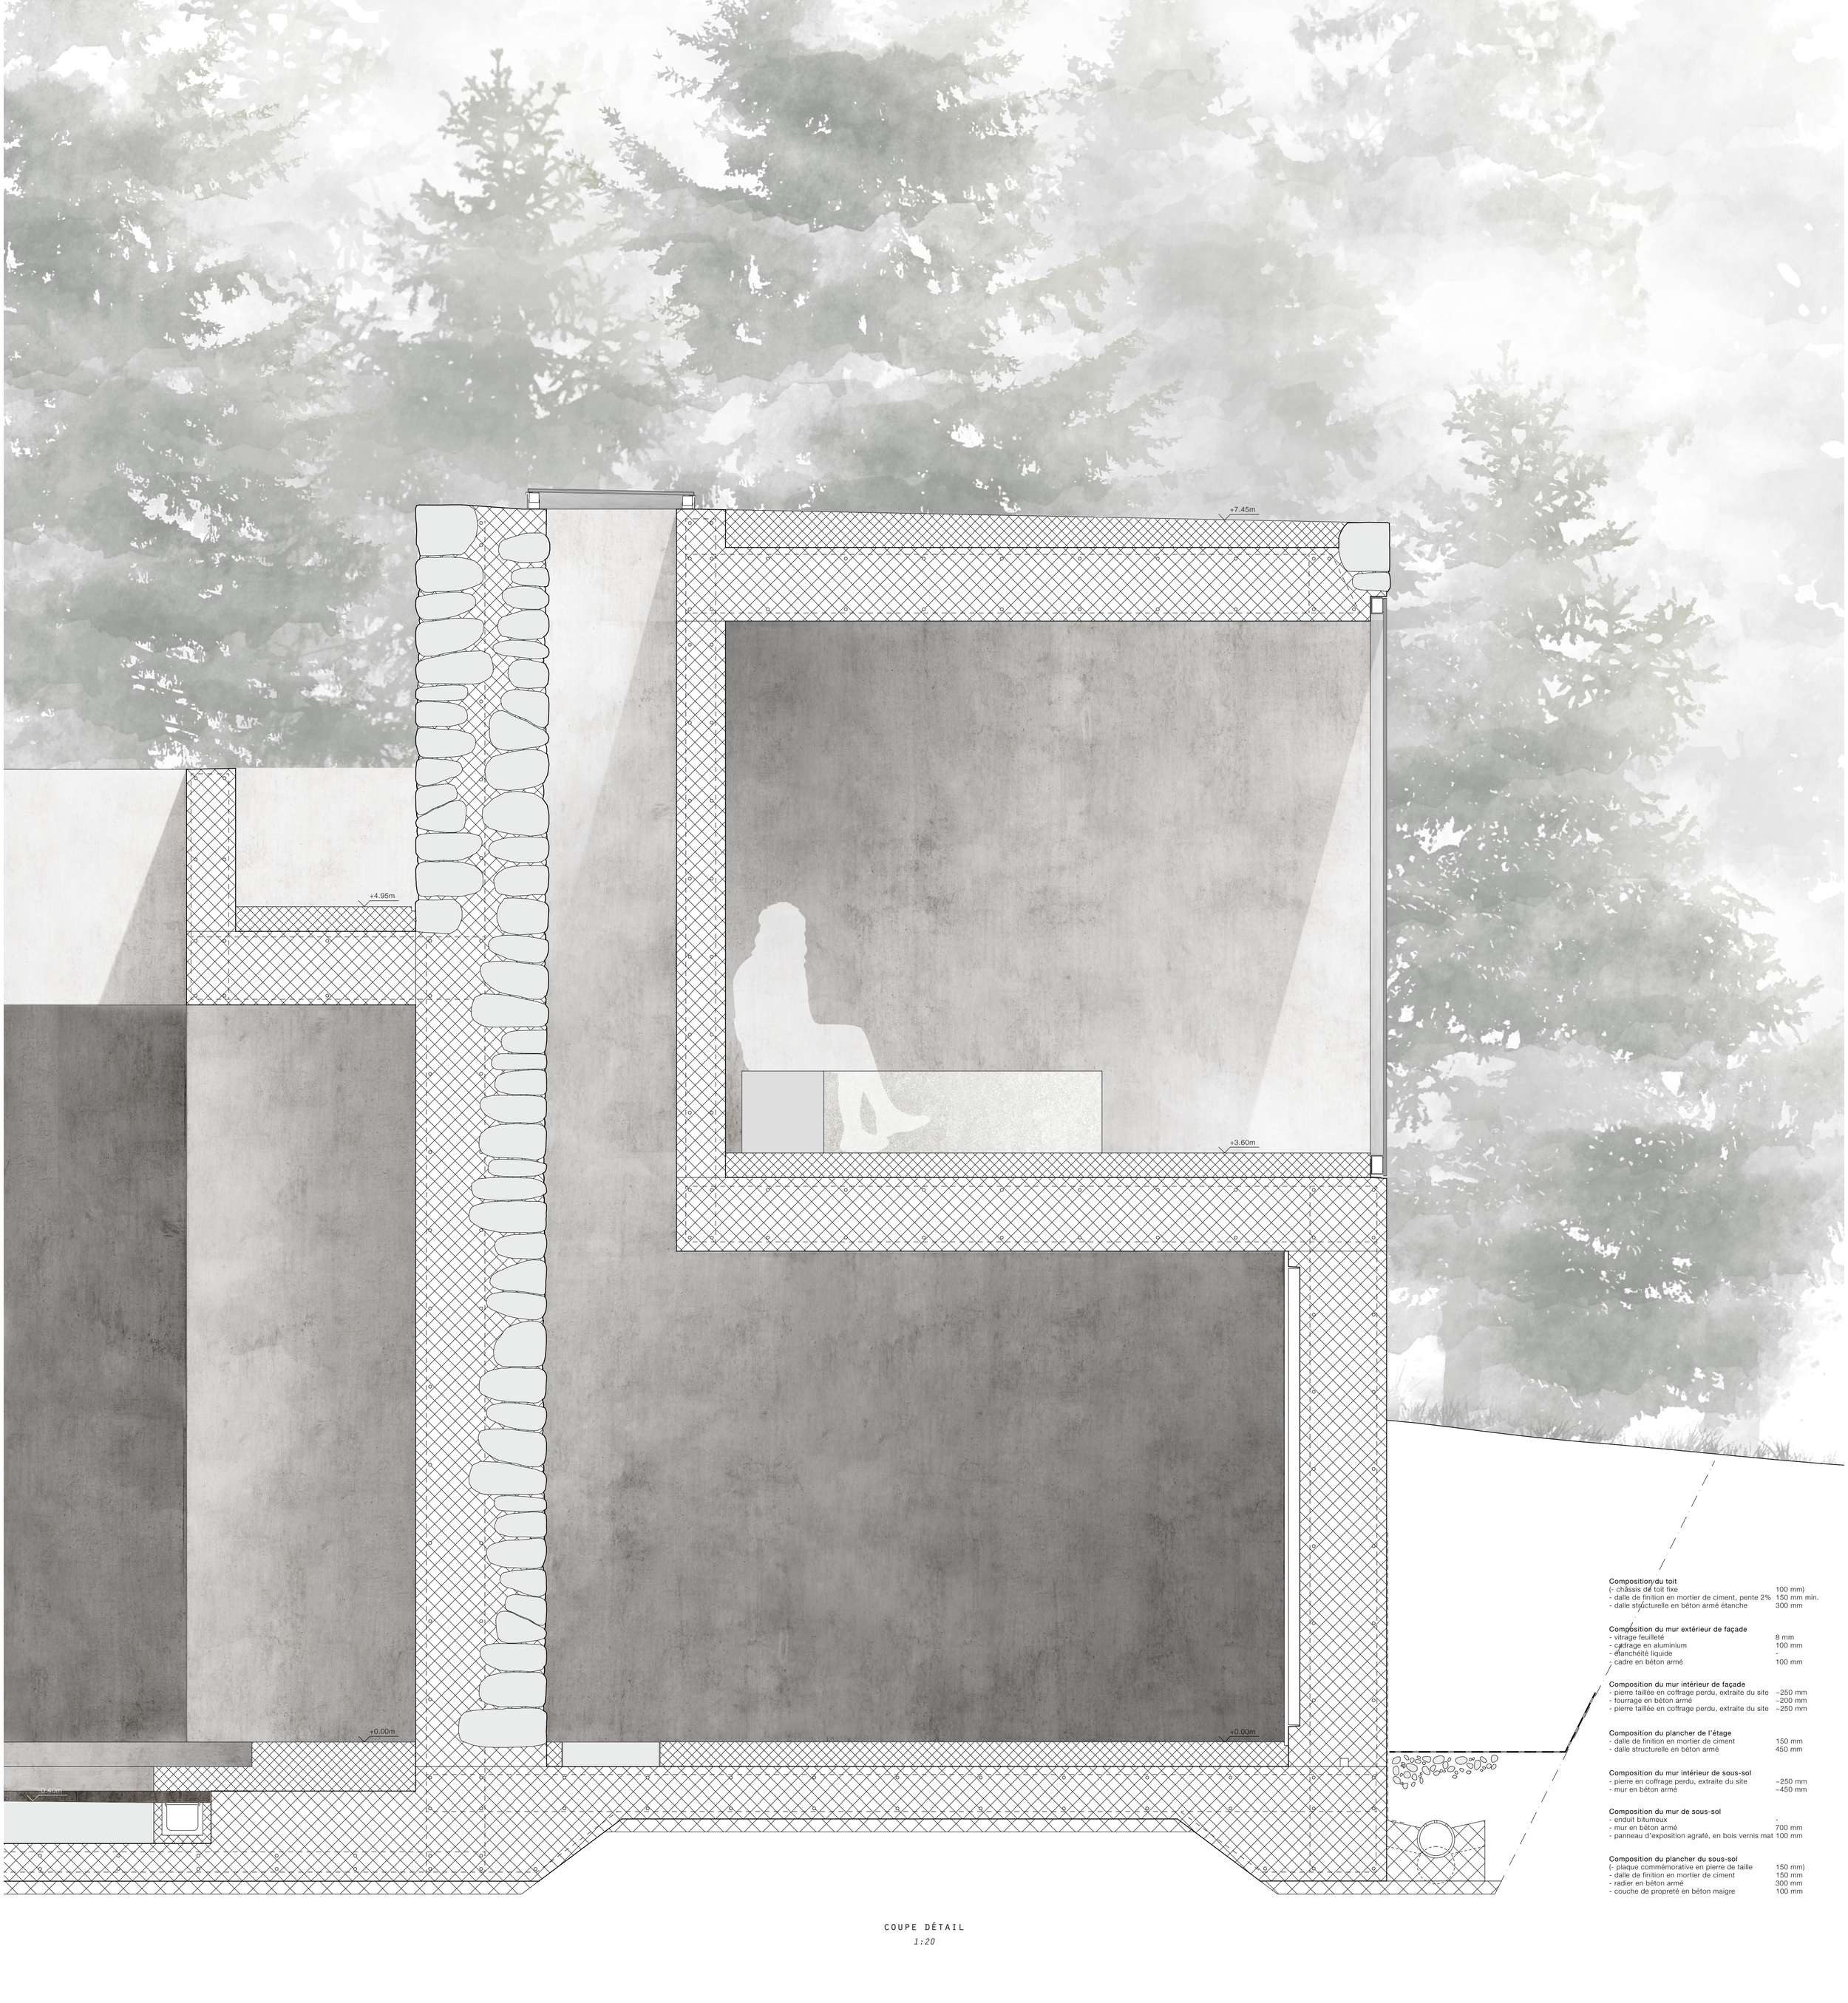

Composition du toit
(- châssis de toit fixe 100 mm)
- dalle de finition en mortier de ciment, pente 2% 150 mm min.
- dalle structurelle en béton armé étanche 300 mm

Composition du mur extérieur de façade
- vitrage feuilleté 8 mm
- cadrage en aluminium 100 mm
- étanchéité liquide -
- cadre en béton armé 100 mm

Composition du mur intérieur de façade
- pierre taillée en coffrage perdu, extraite du site ~250 mm
- fourrage en béton armé ~200 mm
- pierre taillée en coffrage perdu, extraite du site ~250 mm

Composition du plancher de l'étage
- dalle de finition en mortier de ciment 150 mm
- dalle structurelle en béton armé 450 mm

Composition du mur intérieur de sous-sol
- pierre en coffrage perdu, extraite du site ~250 mm
- mur en béton armé ~450 mm

Composition du mur de sous-sol
- enduit bitumeux -
- mur en béton armé 700 mm
- panneau d'exposition agrafé, en bois vernis mat 100 mm

Composition du plancher du sous-sol
(- plaque commémorative en pierre de taille 150 mm)
- dalle de finition en mortier de ciment 150 mm
- radier en béton armé 300 mm
- couche de propreté en béton maigre 100 mm

COUPE DÉTAIL

1:20