






Plan des rez-de-chaussée 1:500

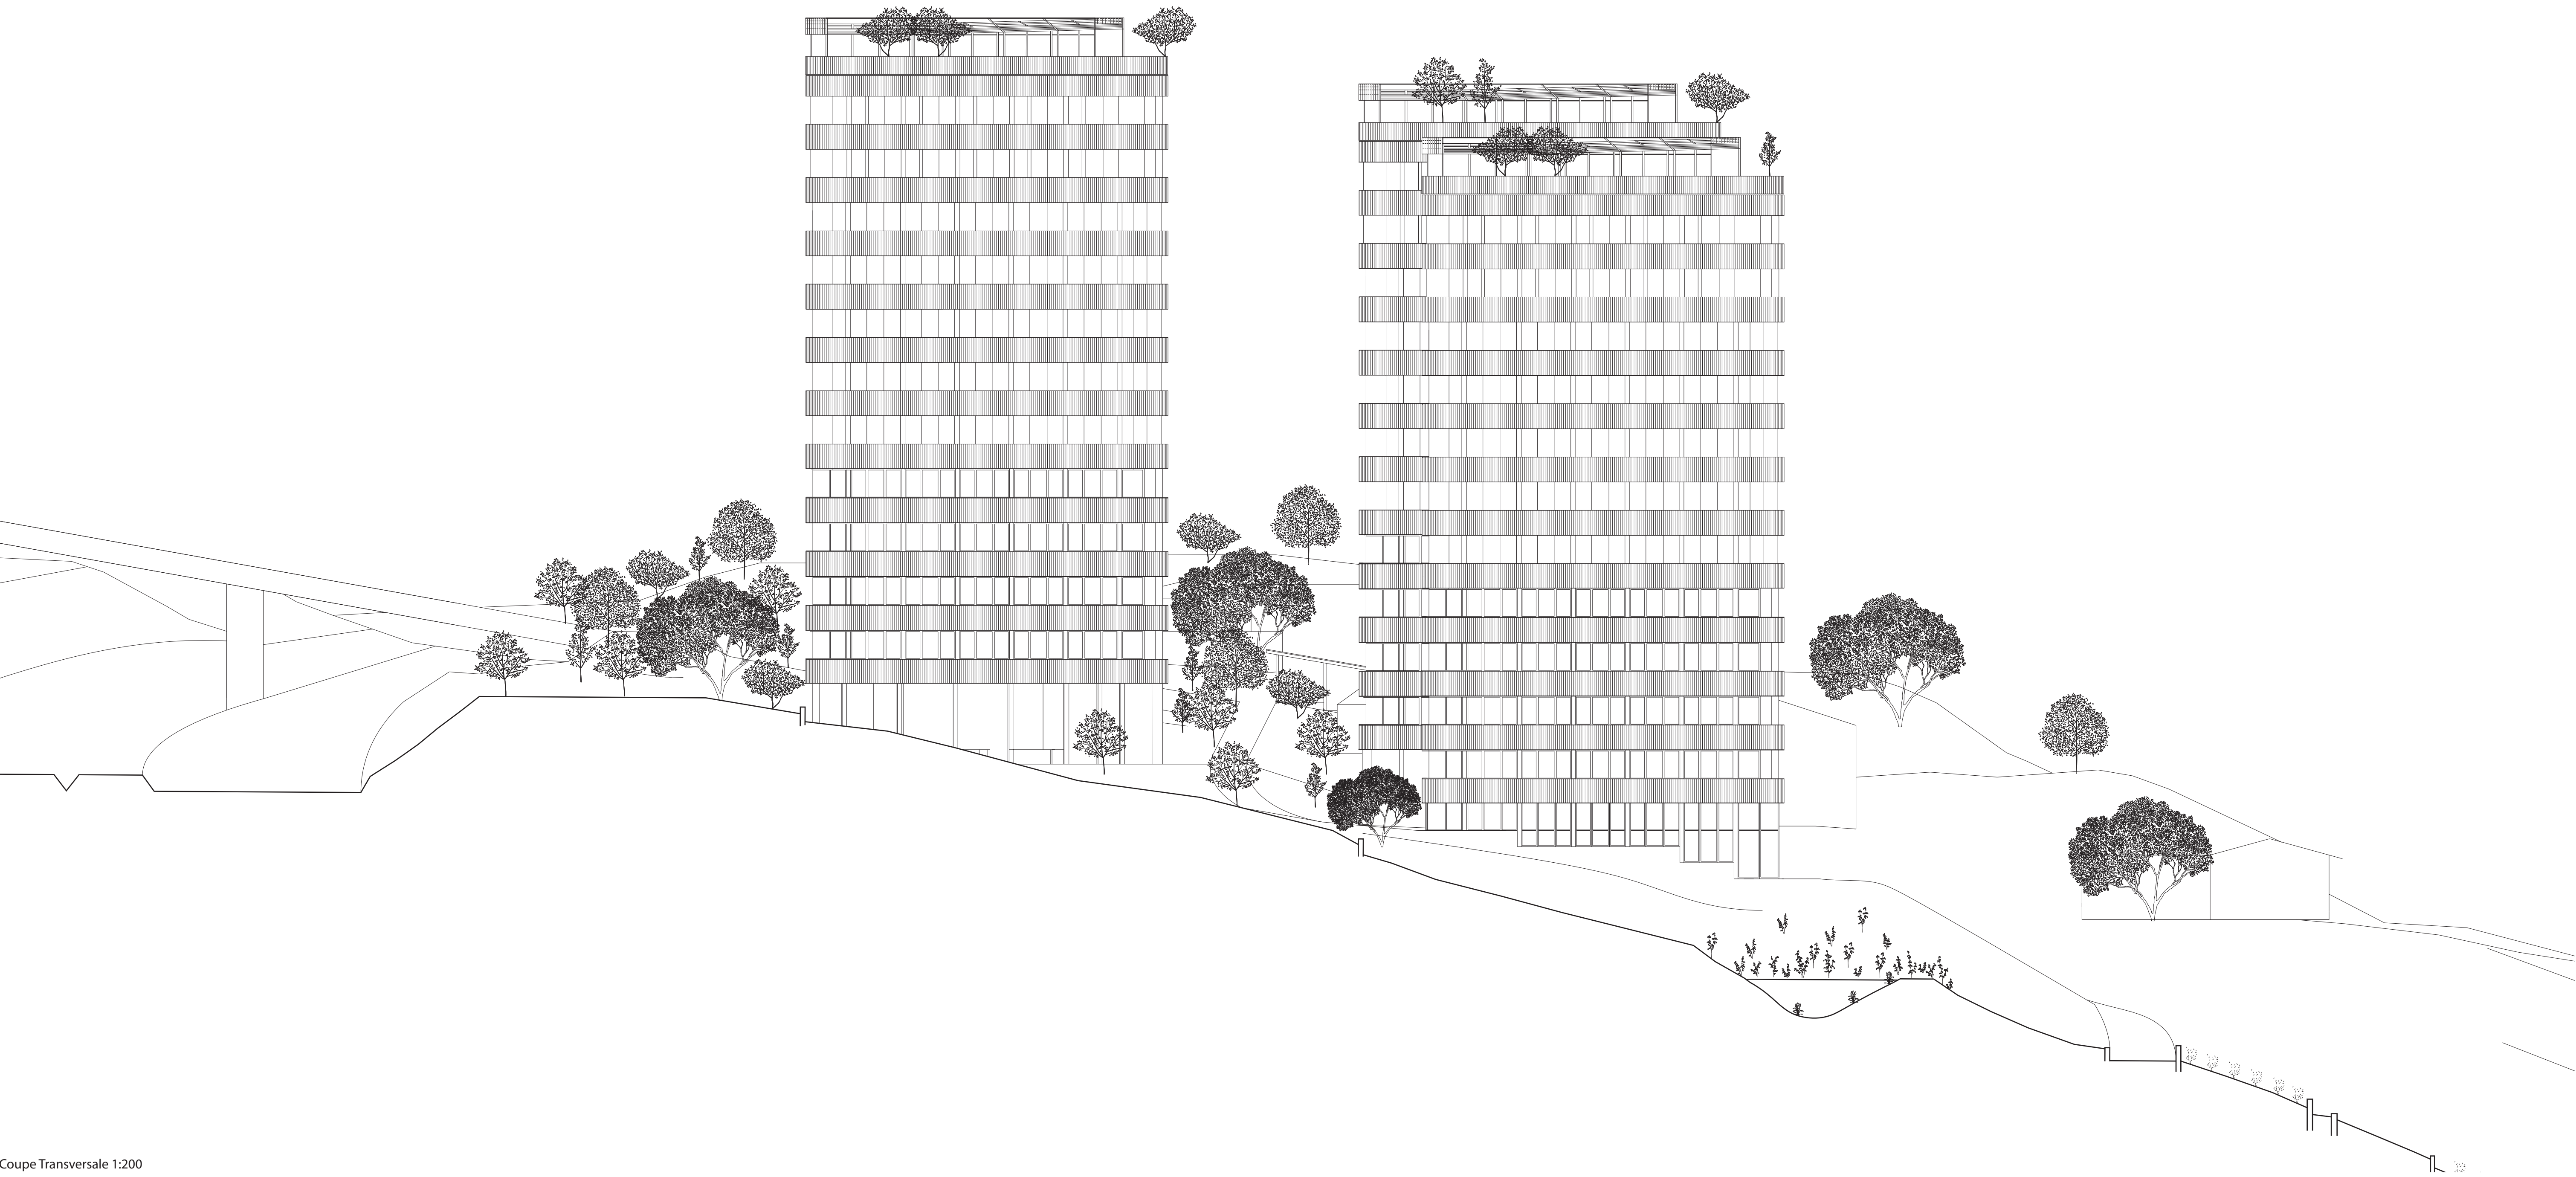


Coupe Transversale 1:200

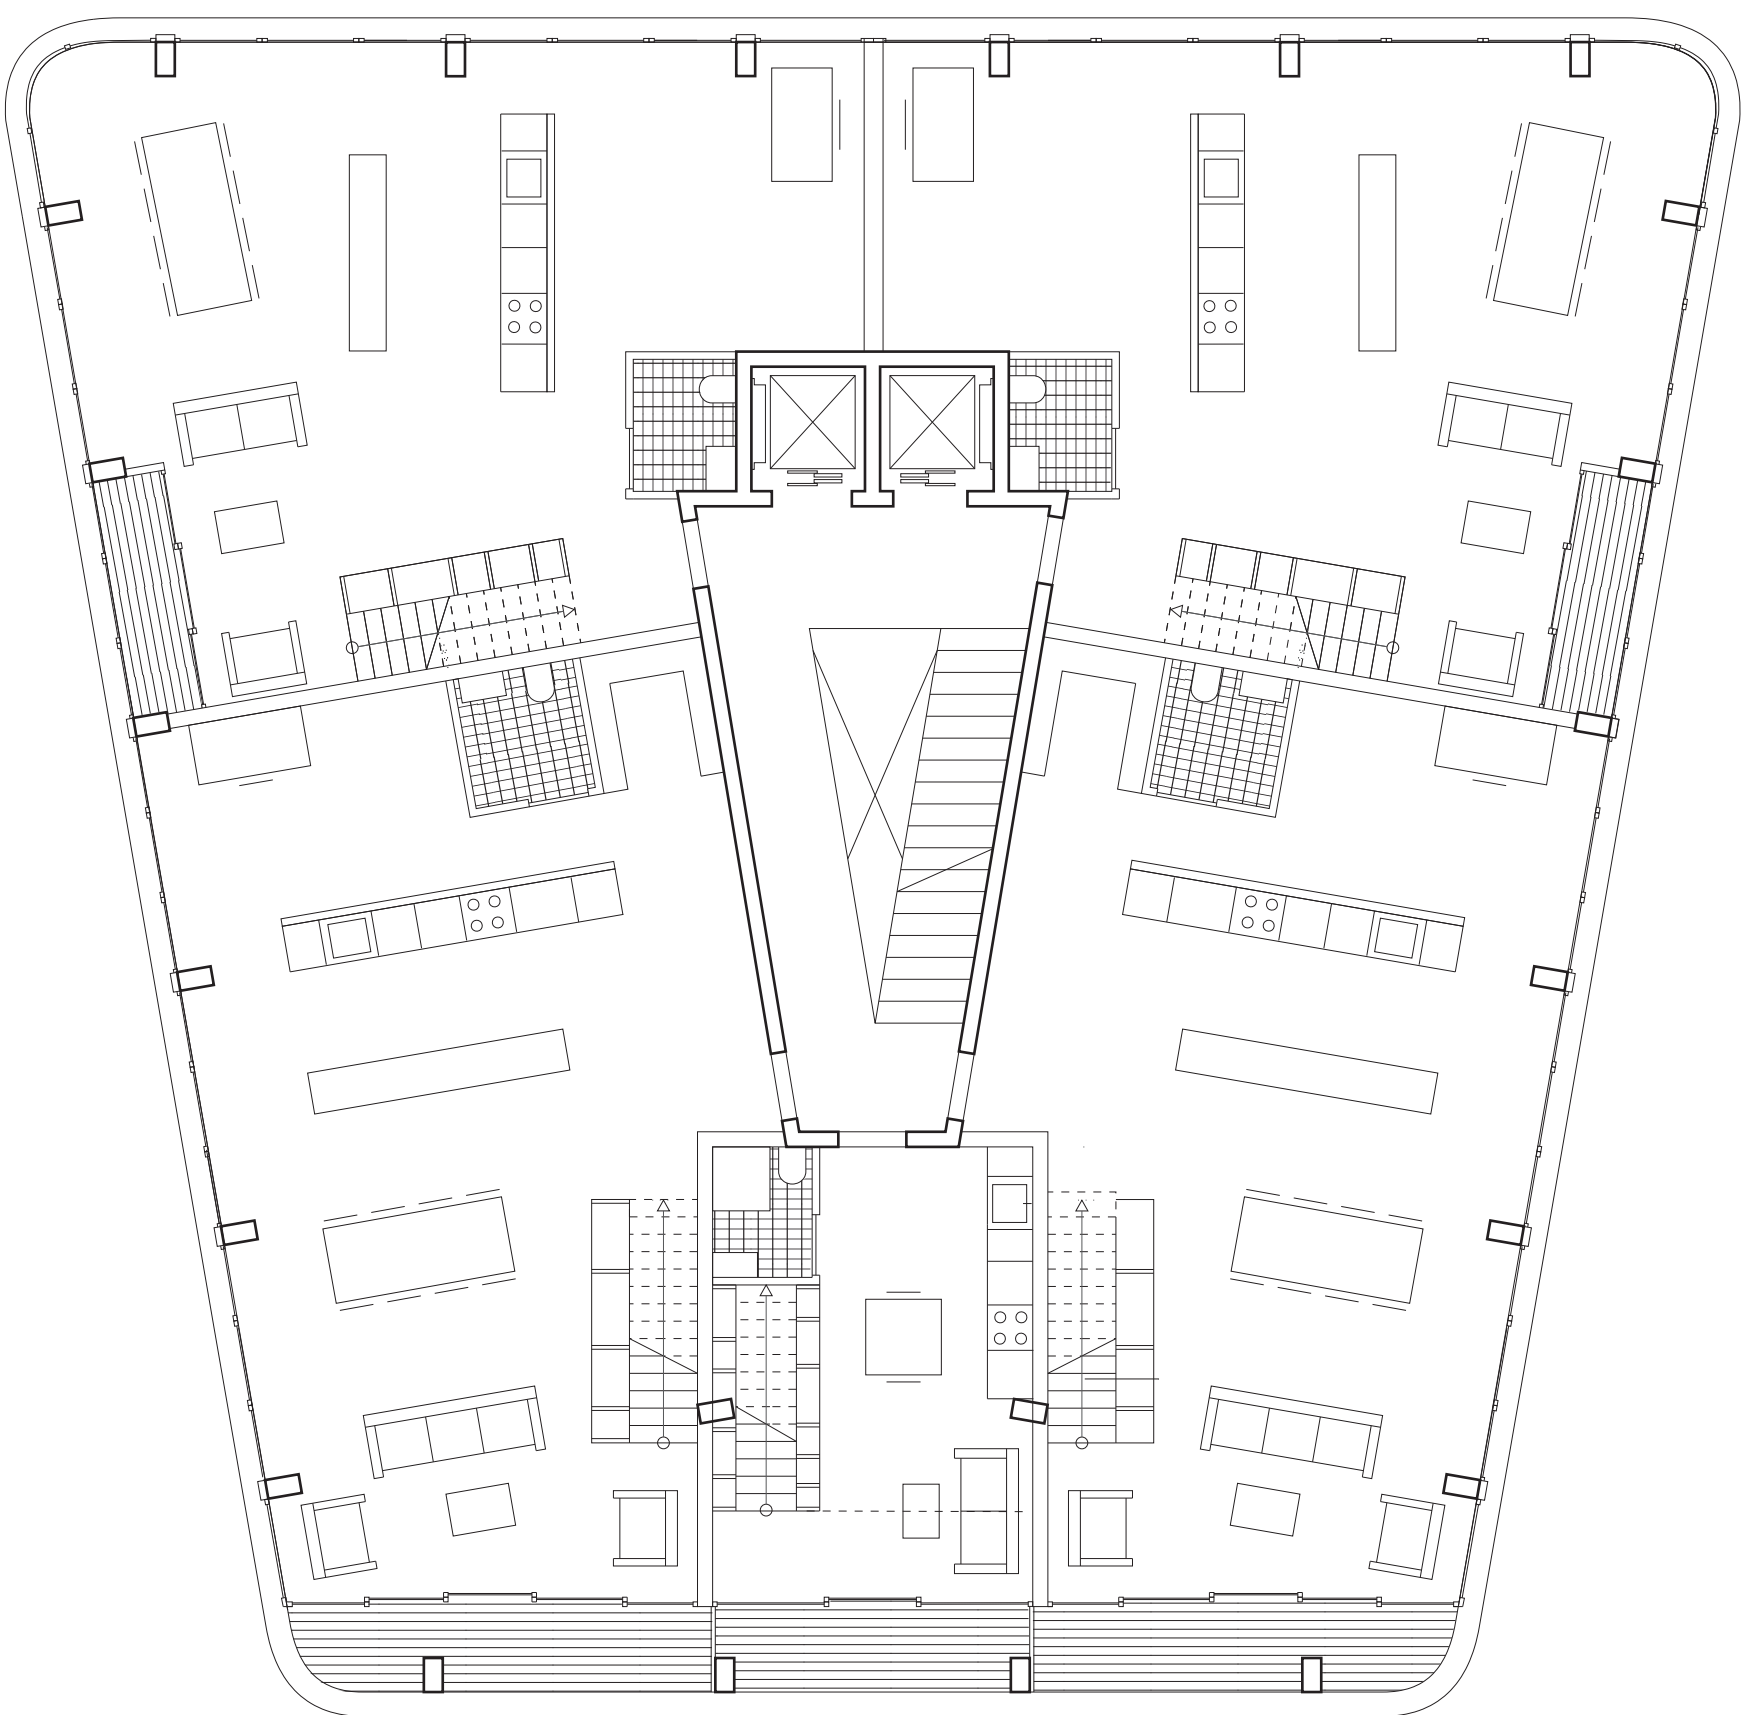

plan typologie duplexe 1:100

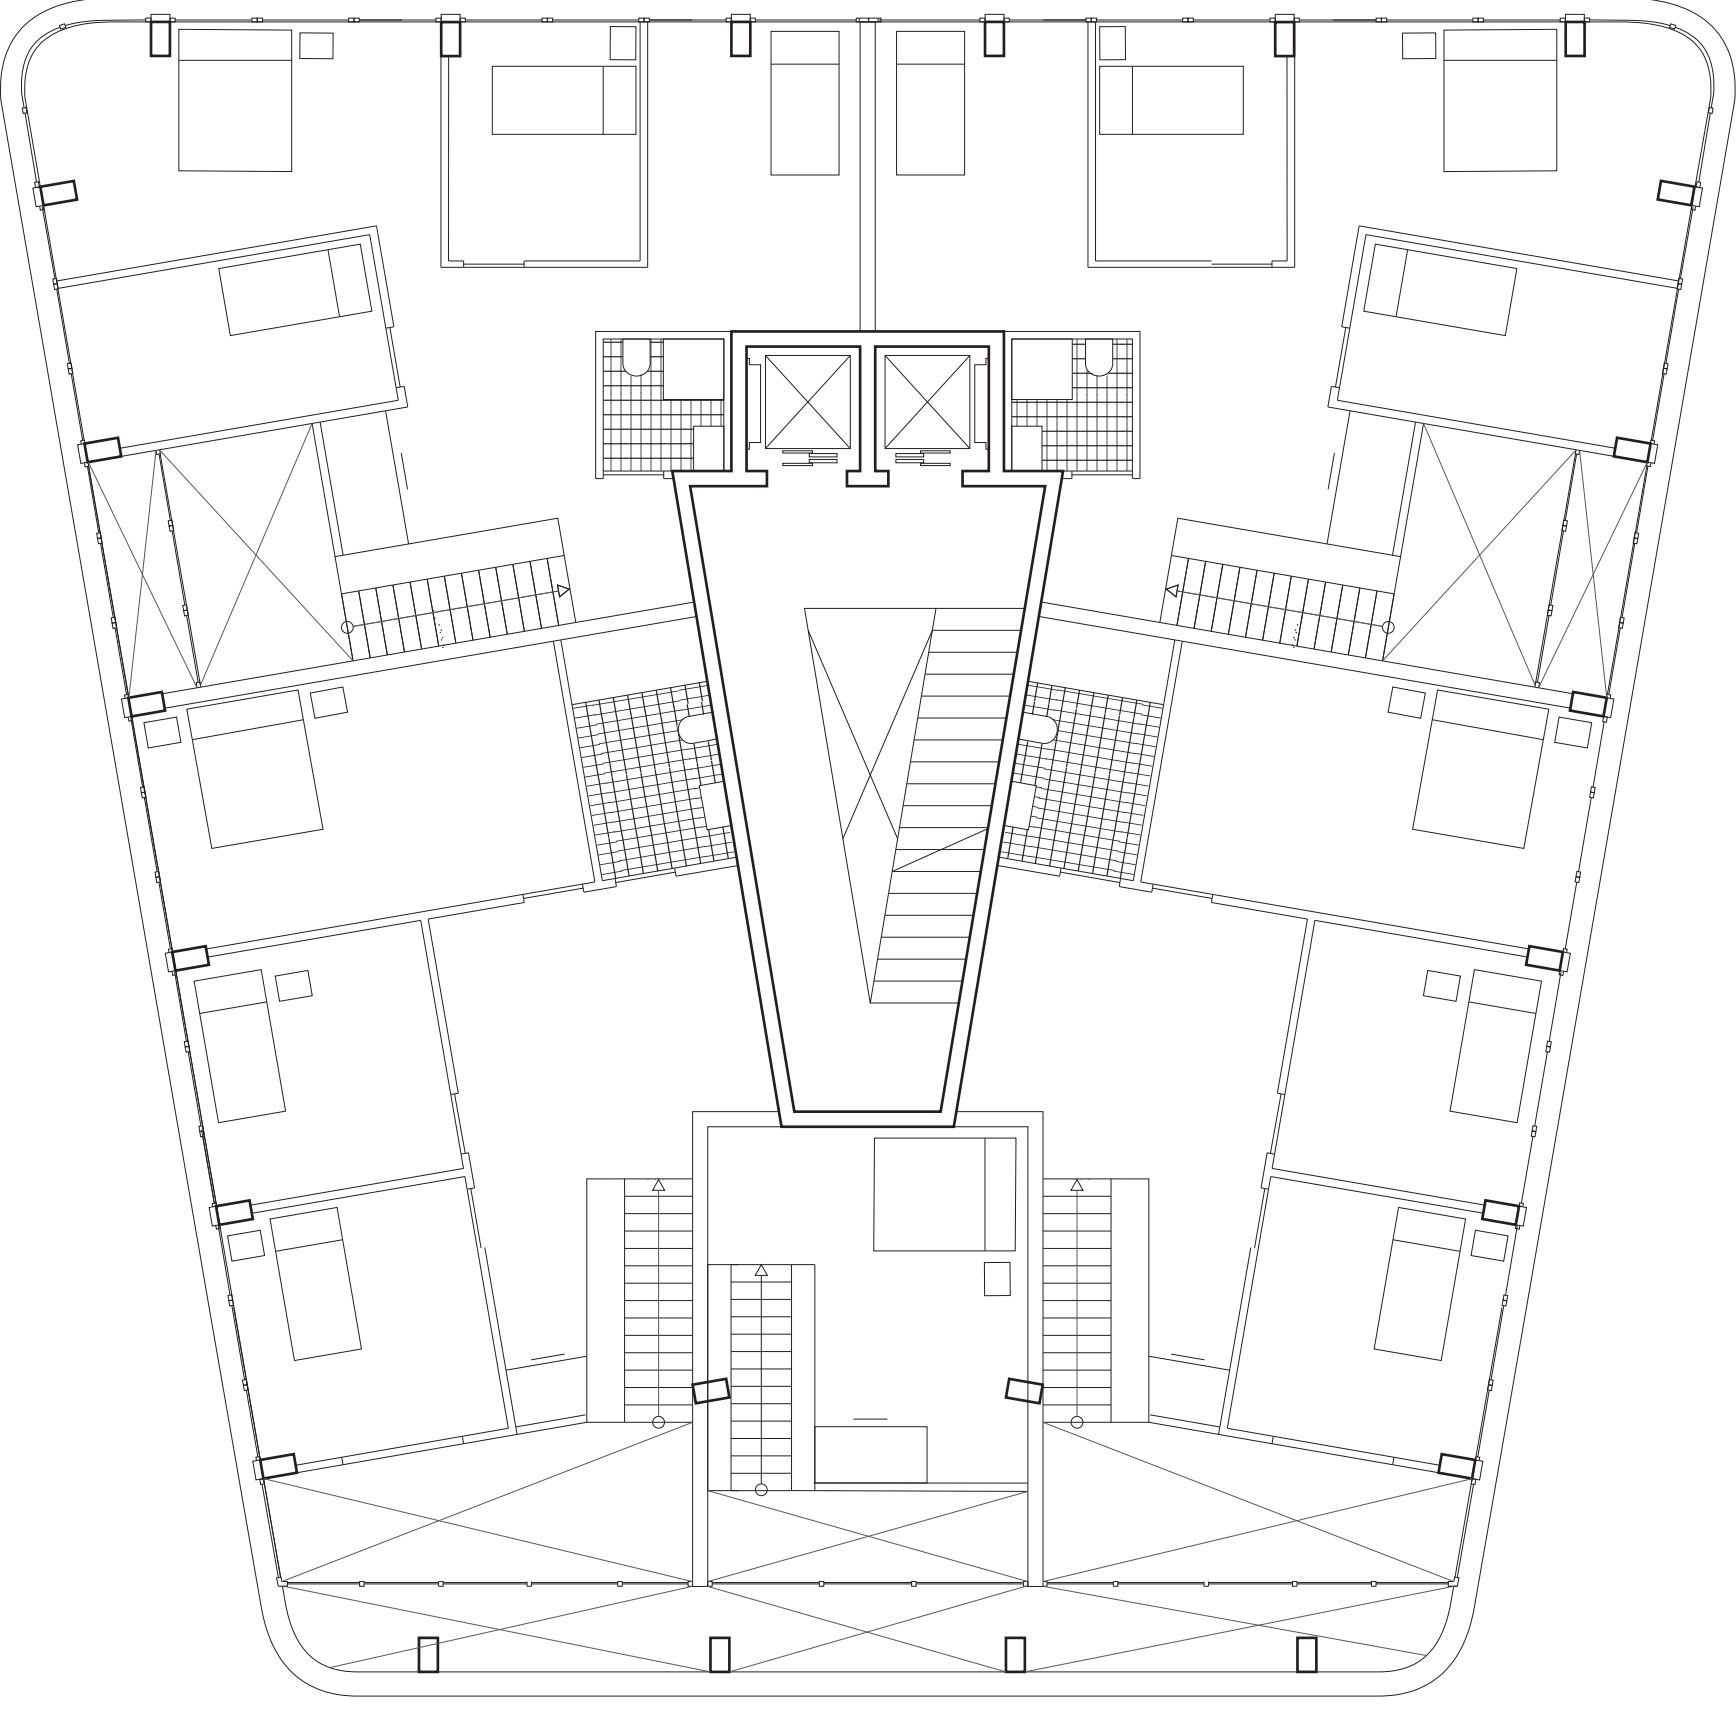

plan typologie duplexe 1:100

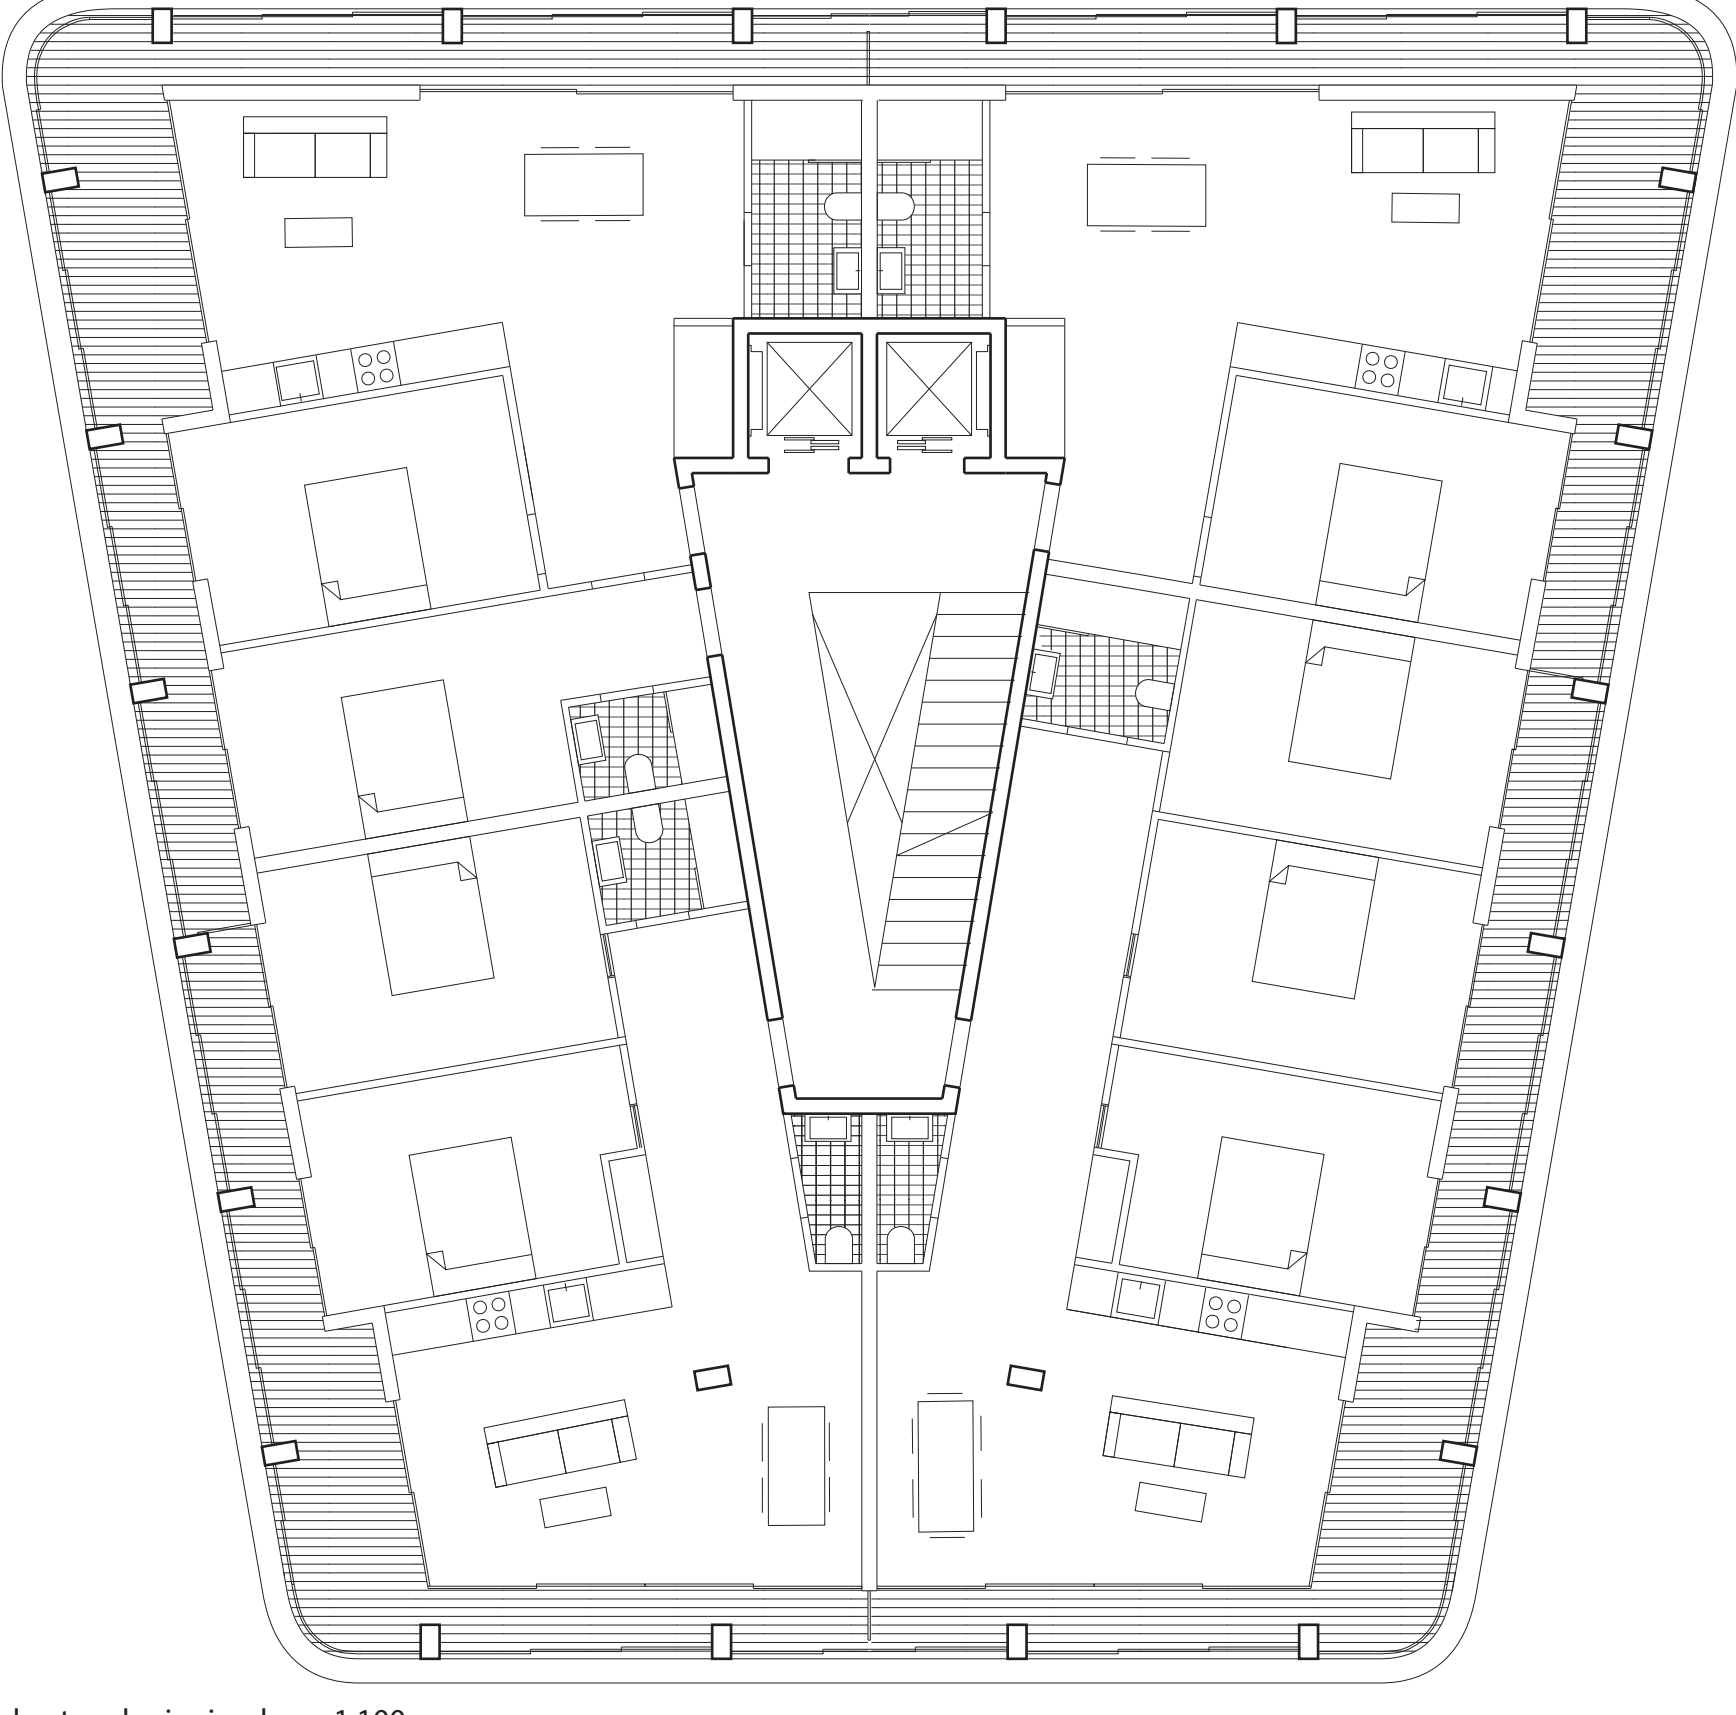

plan typologie simplex 1:100