






Ville de Fribourg, Situation

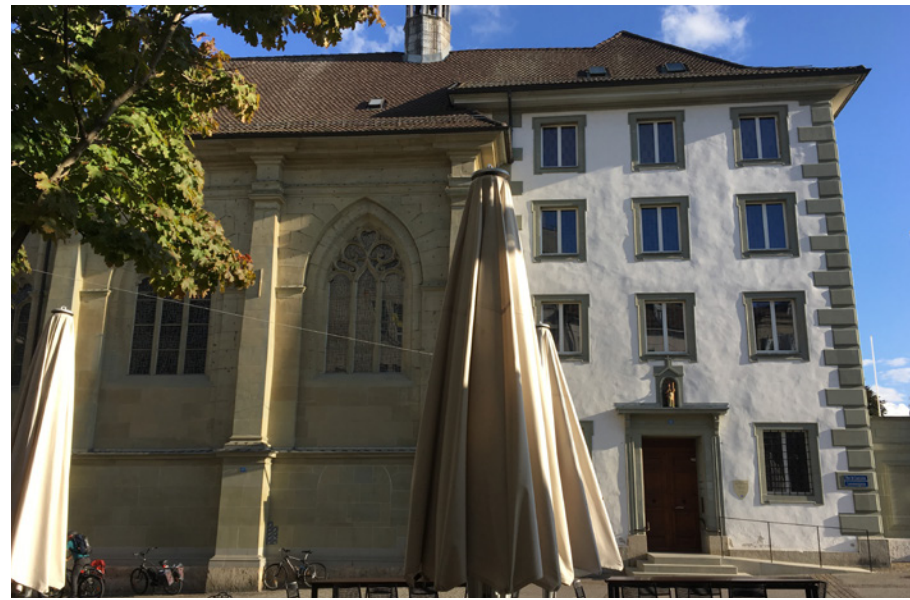



Photos du couvent des Ursulines

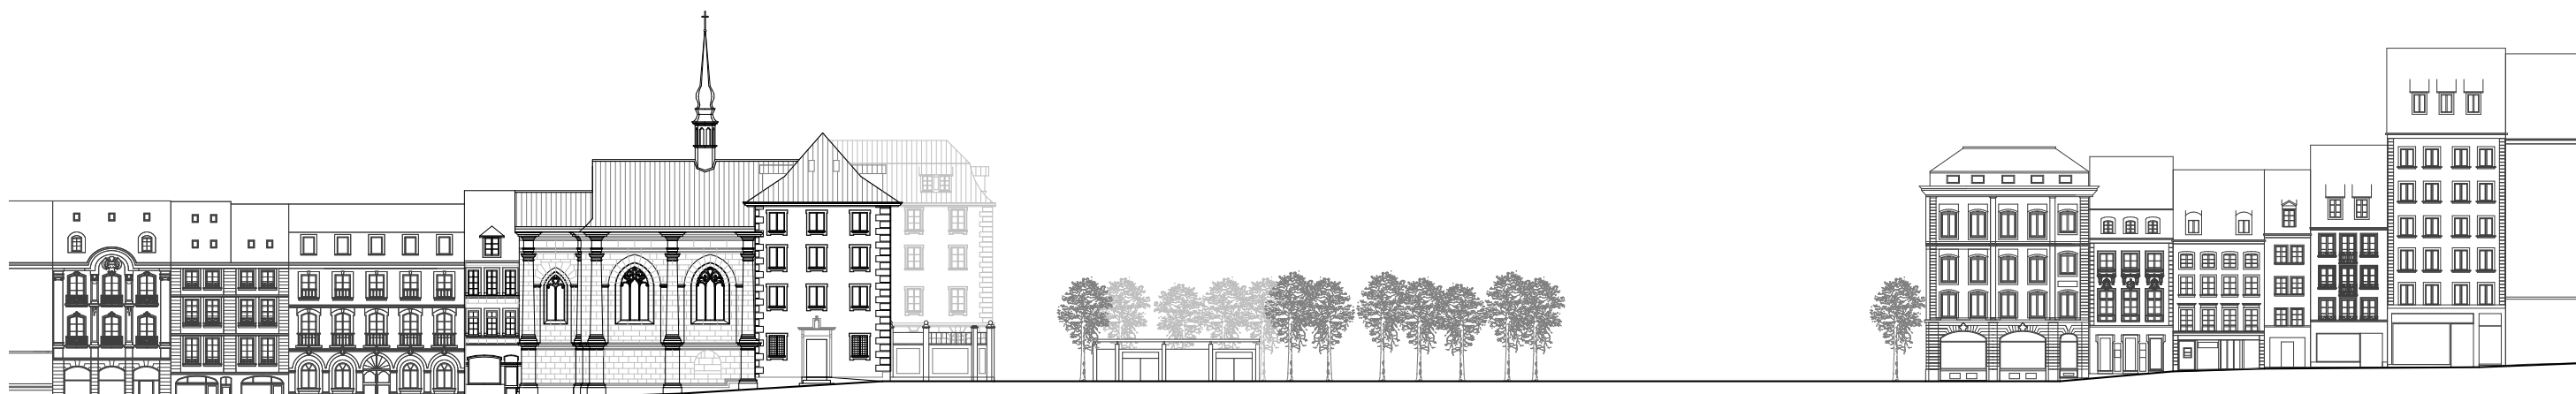

Élévation nord du couvent - Rue de Lausanne

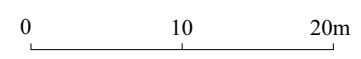

Élévation sud du couvent - Route des Alpes

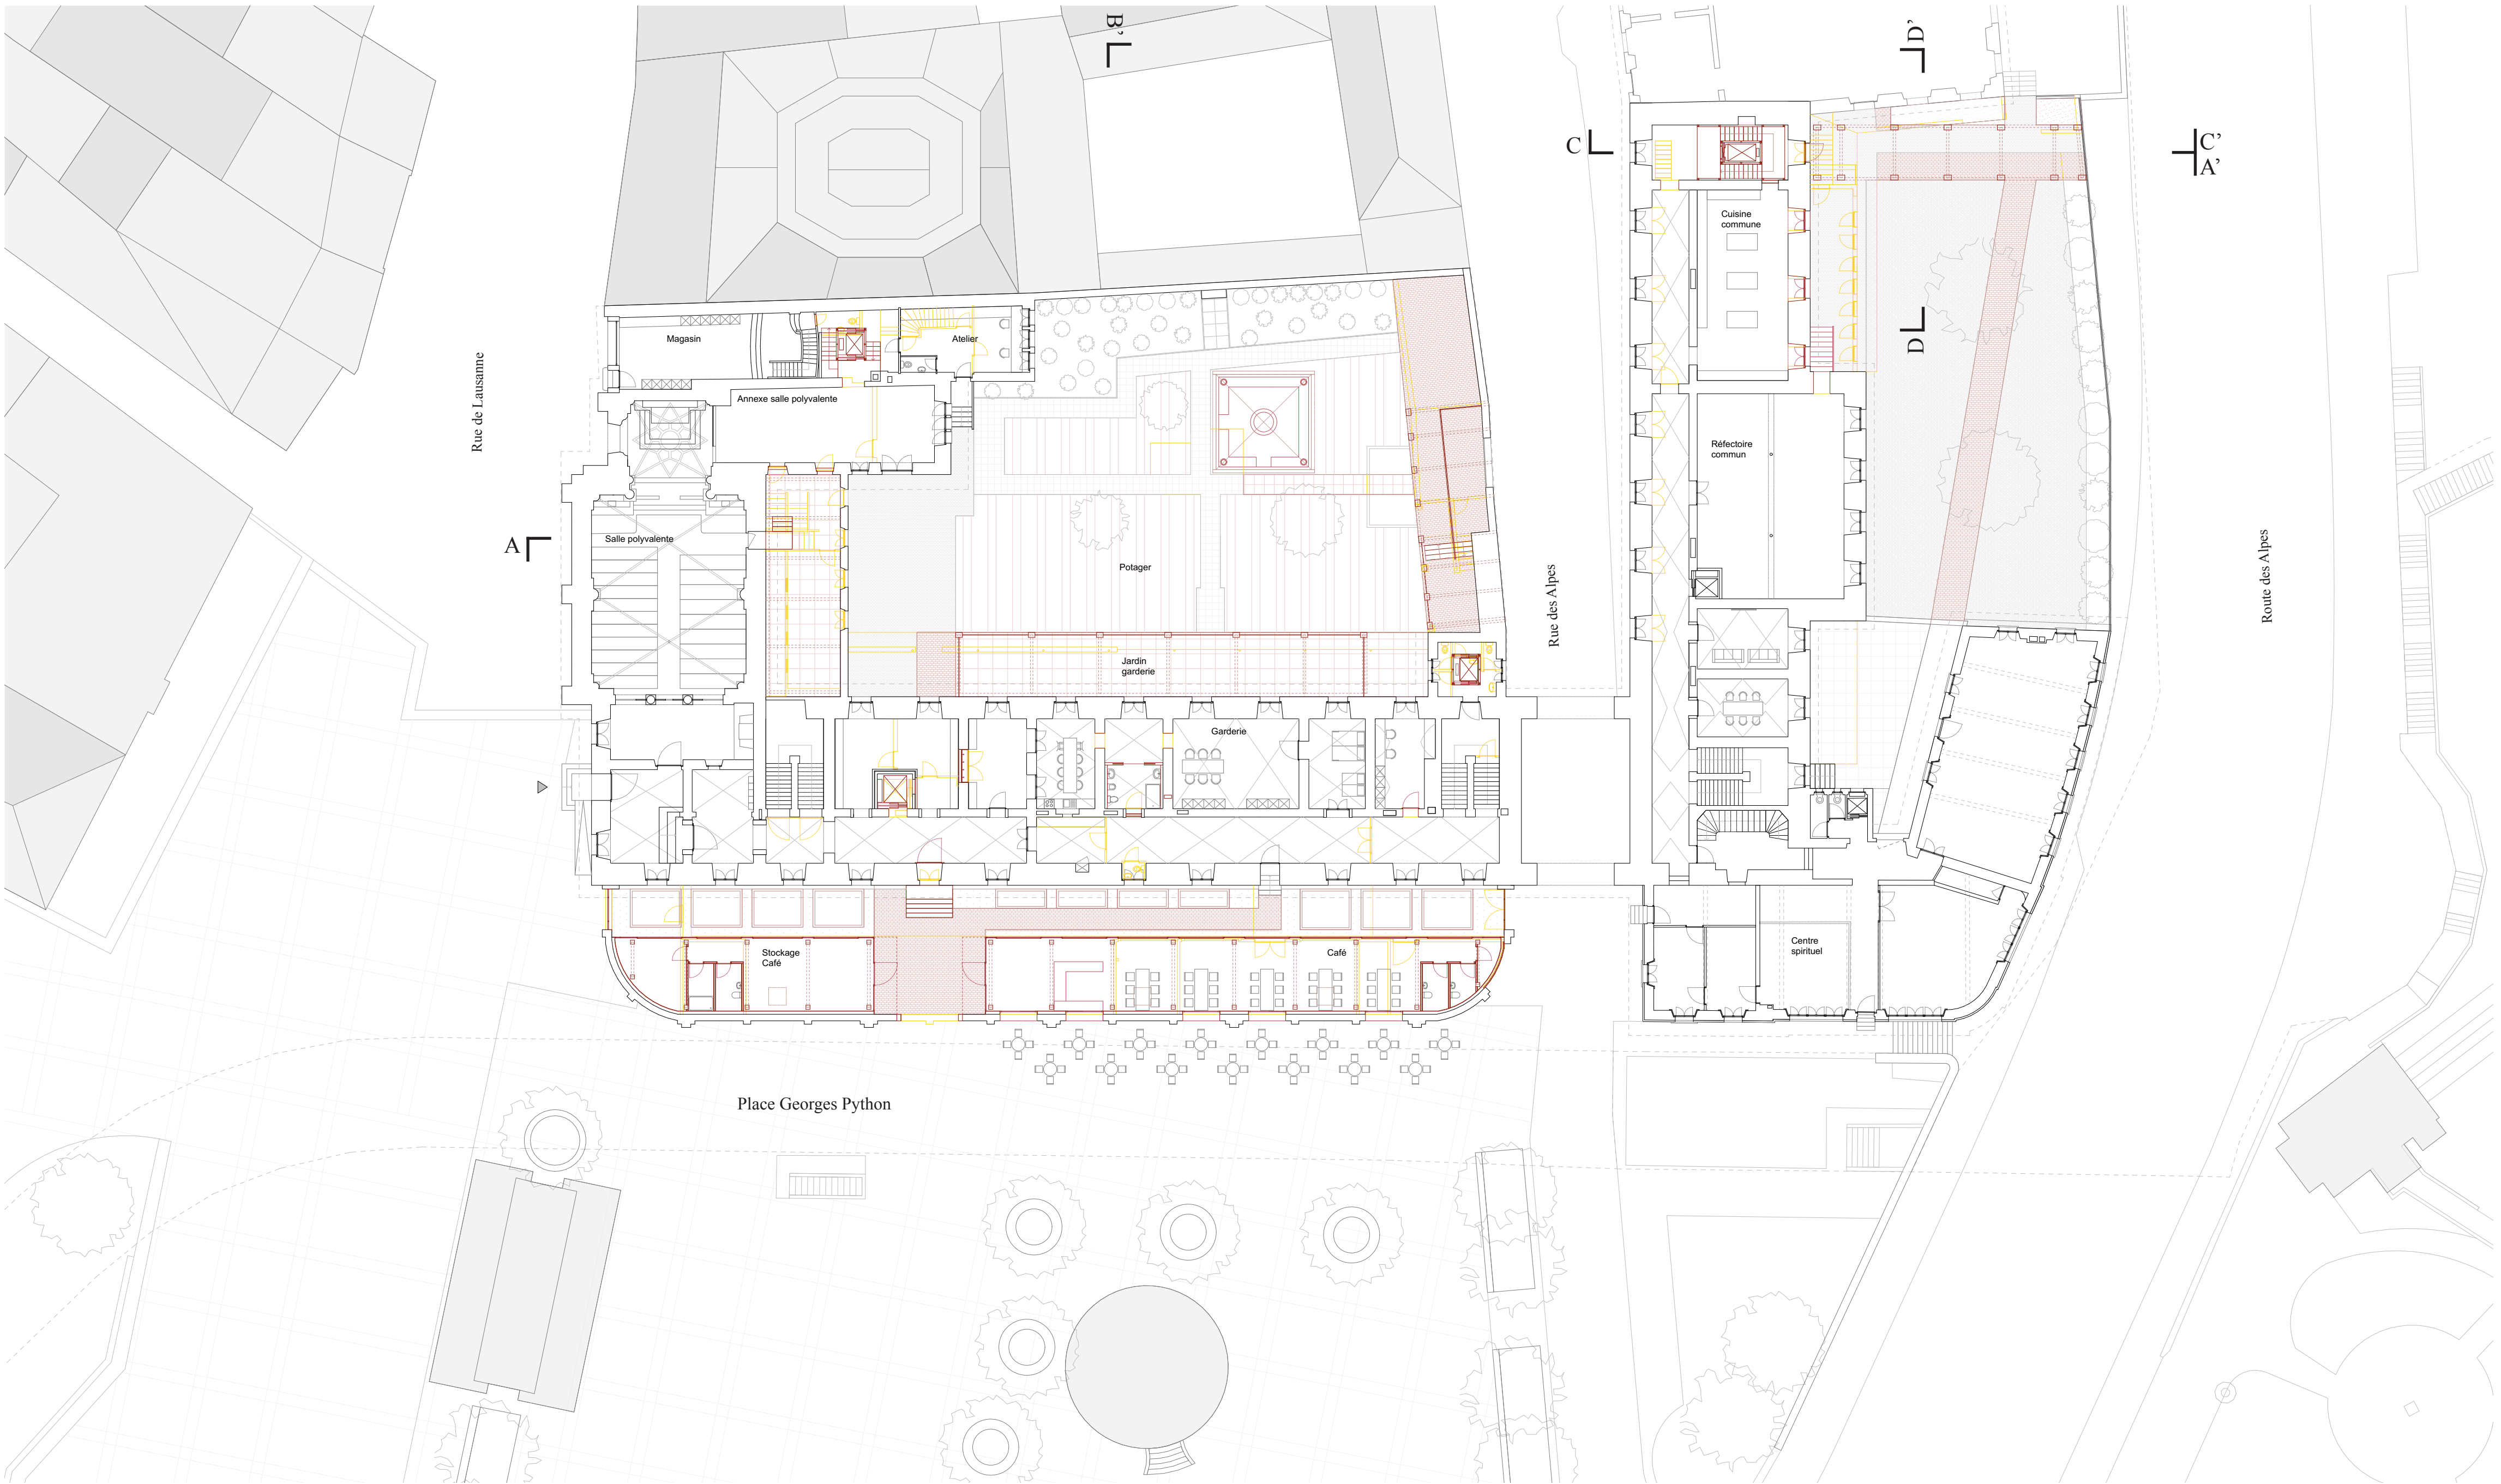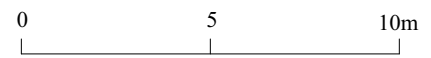


Plan du rez-de-chaussée



Coupe A-A'



Coupe B-B'

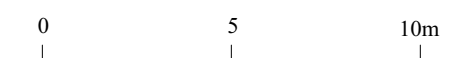



Le couloir comme lieu de rencontre




Plan du sous-sol




Répartition des typologies de logement
Coupe E-E' et F-F'

0 2 10m

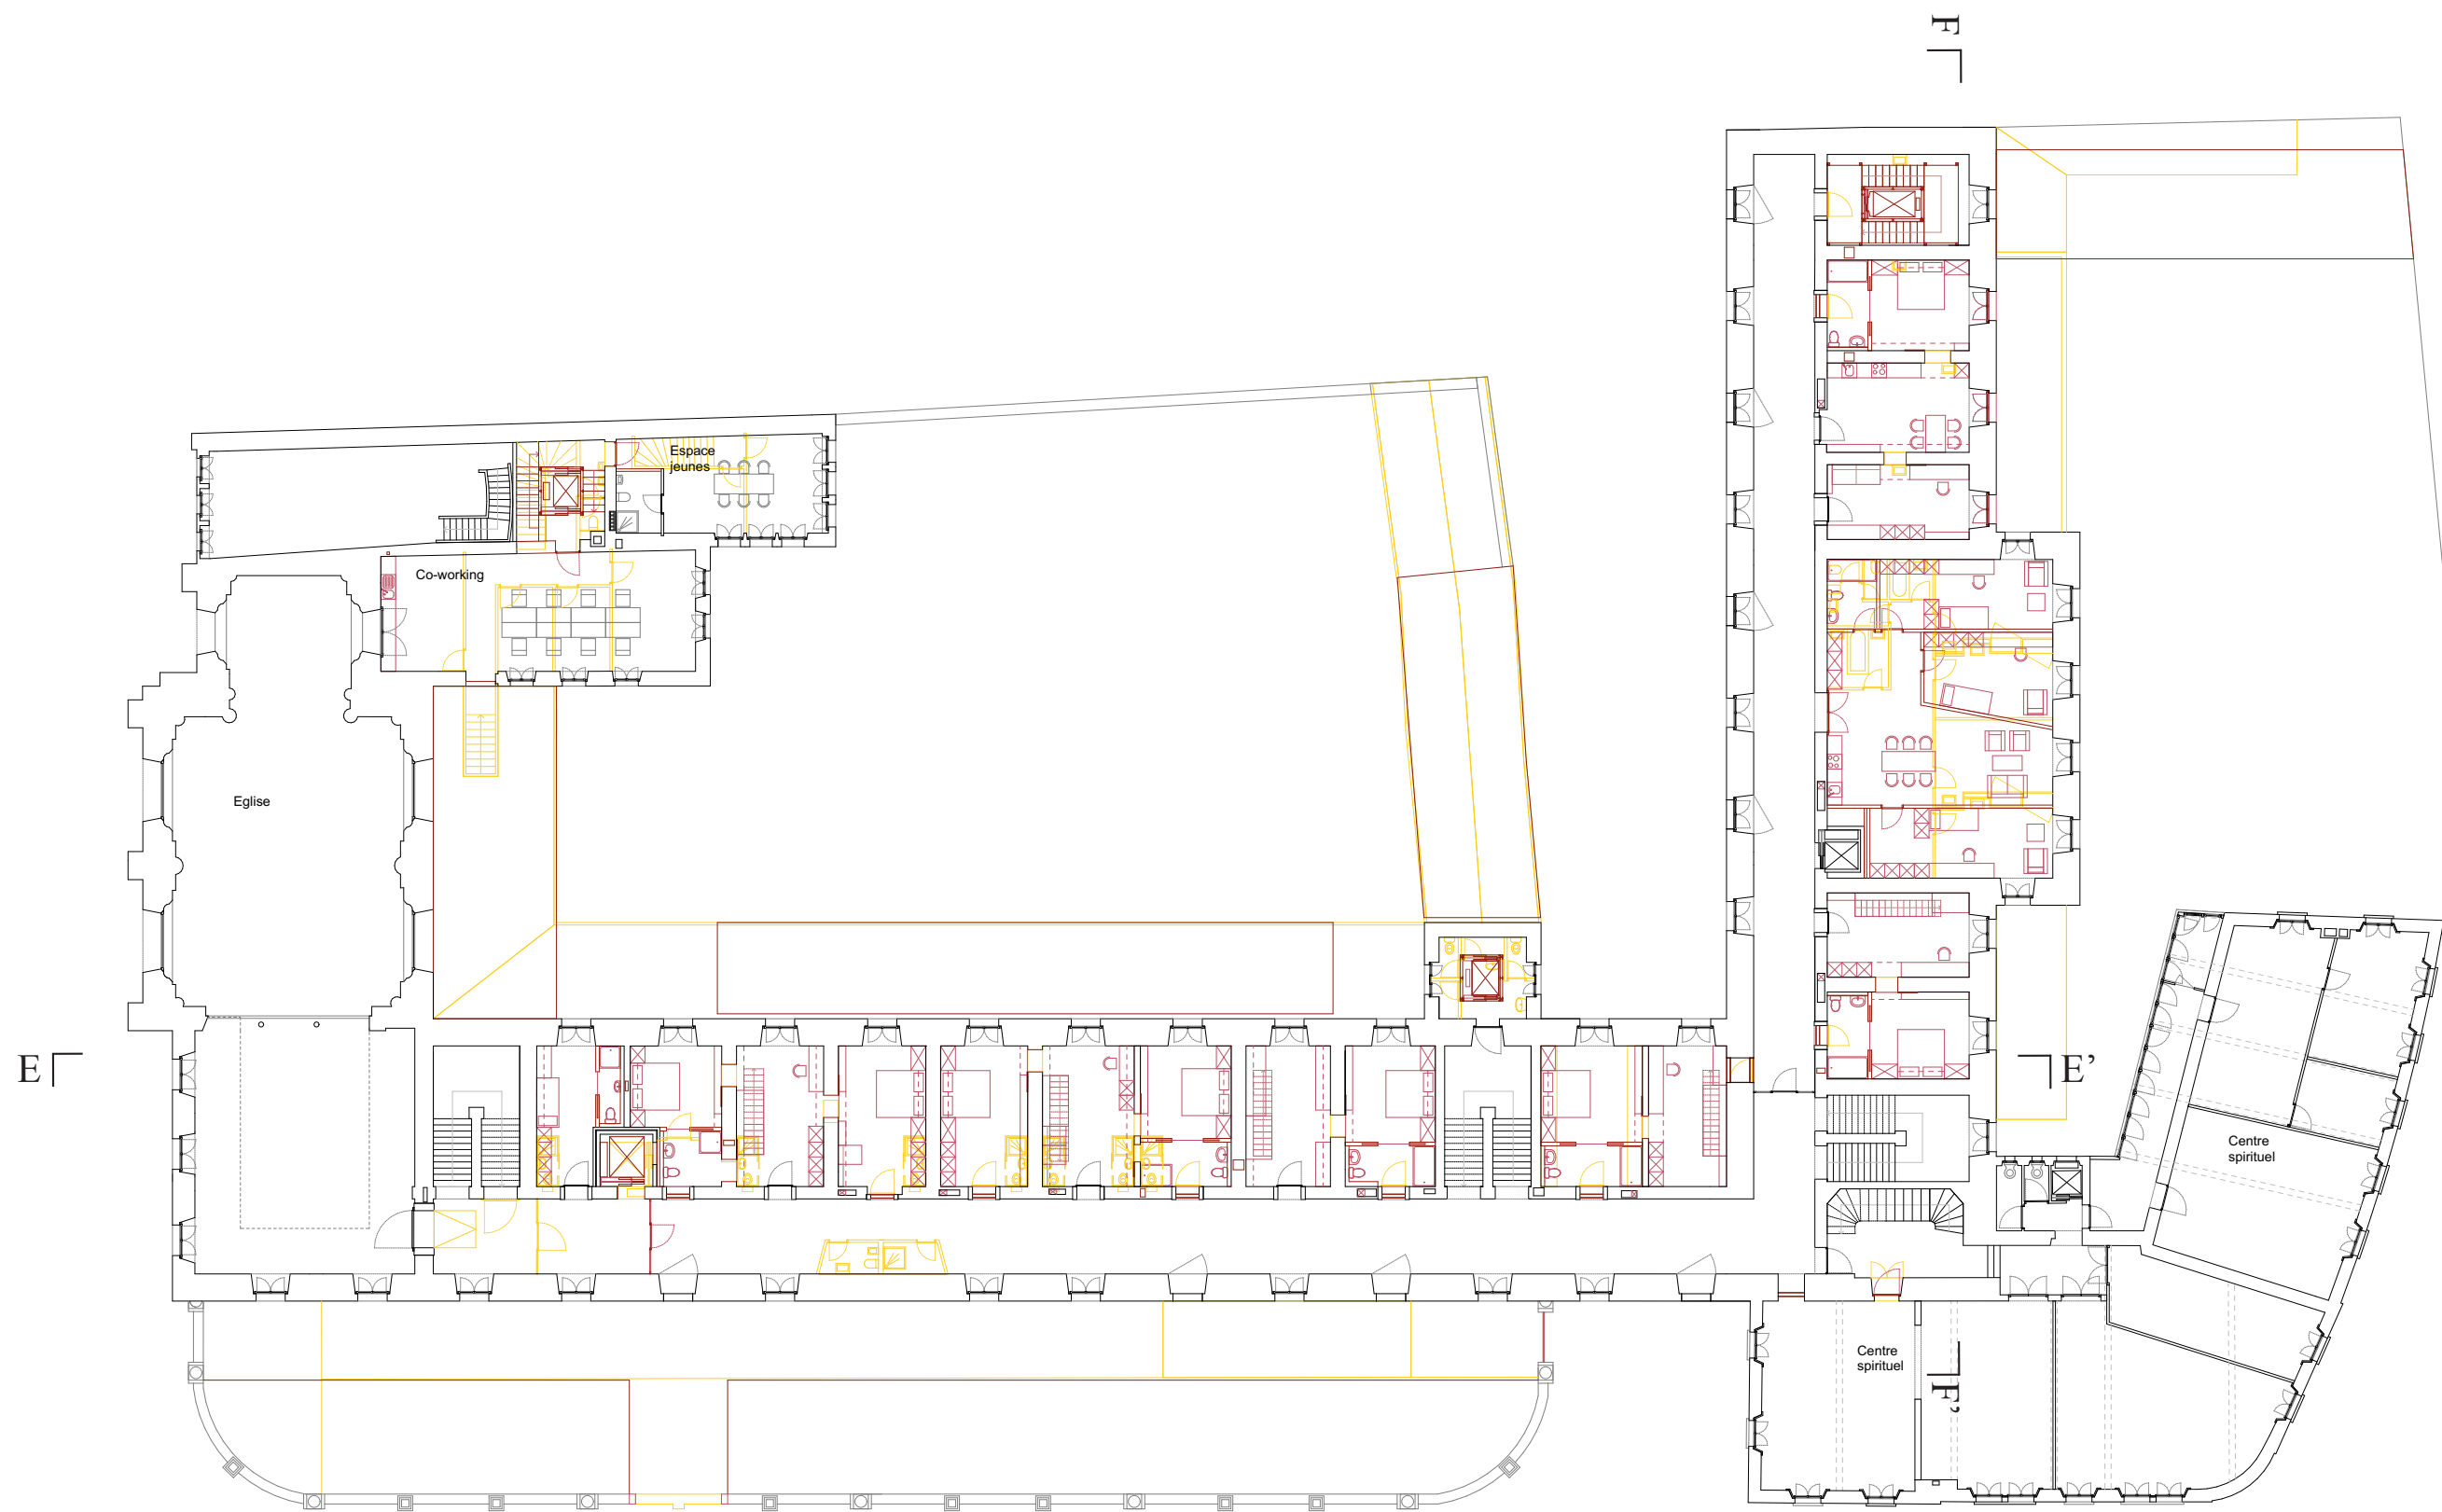


Plan du premier étage

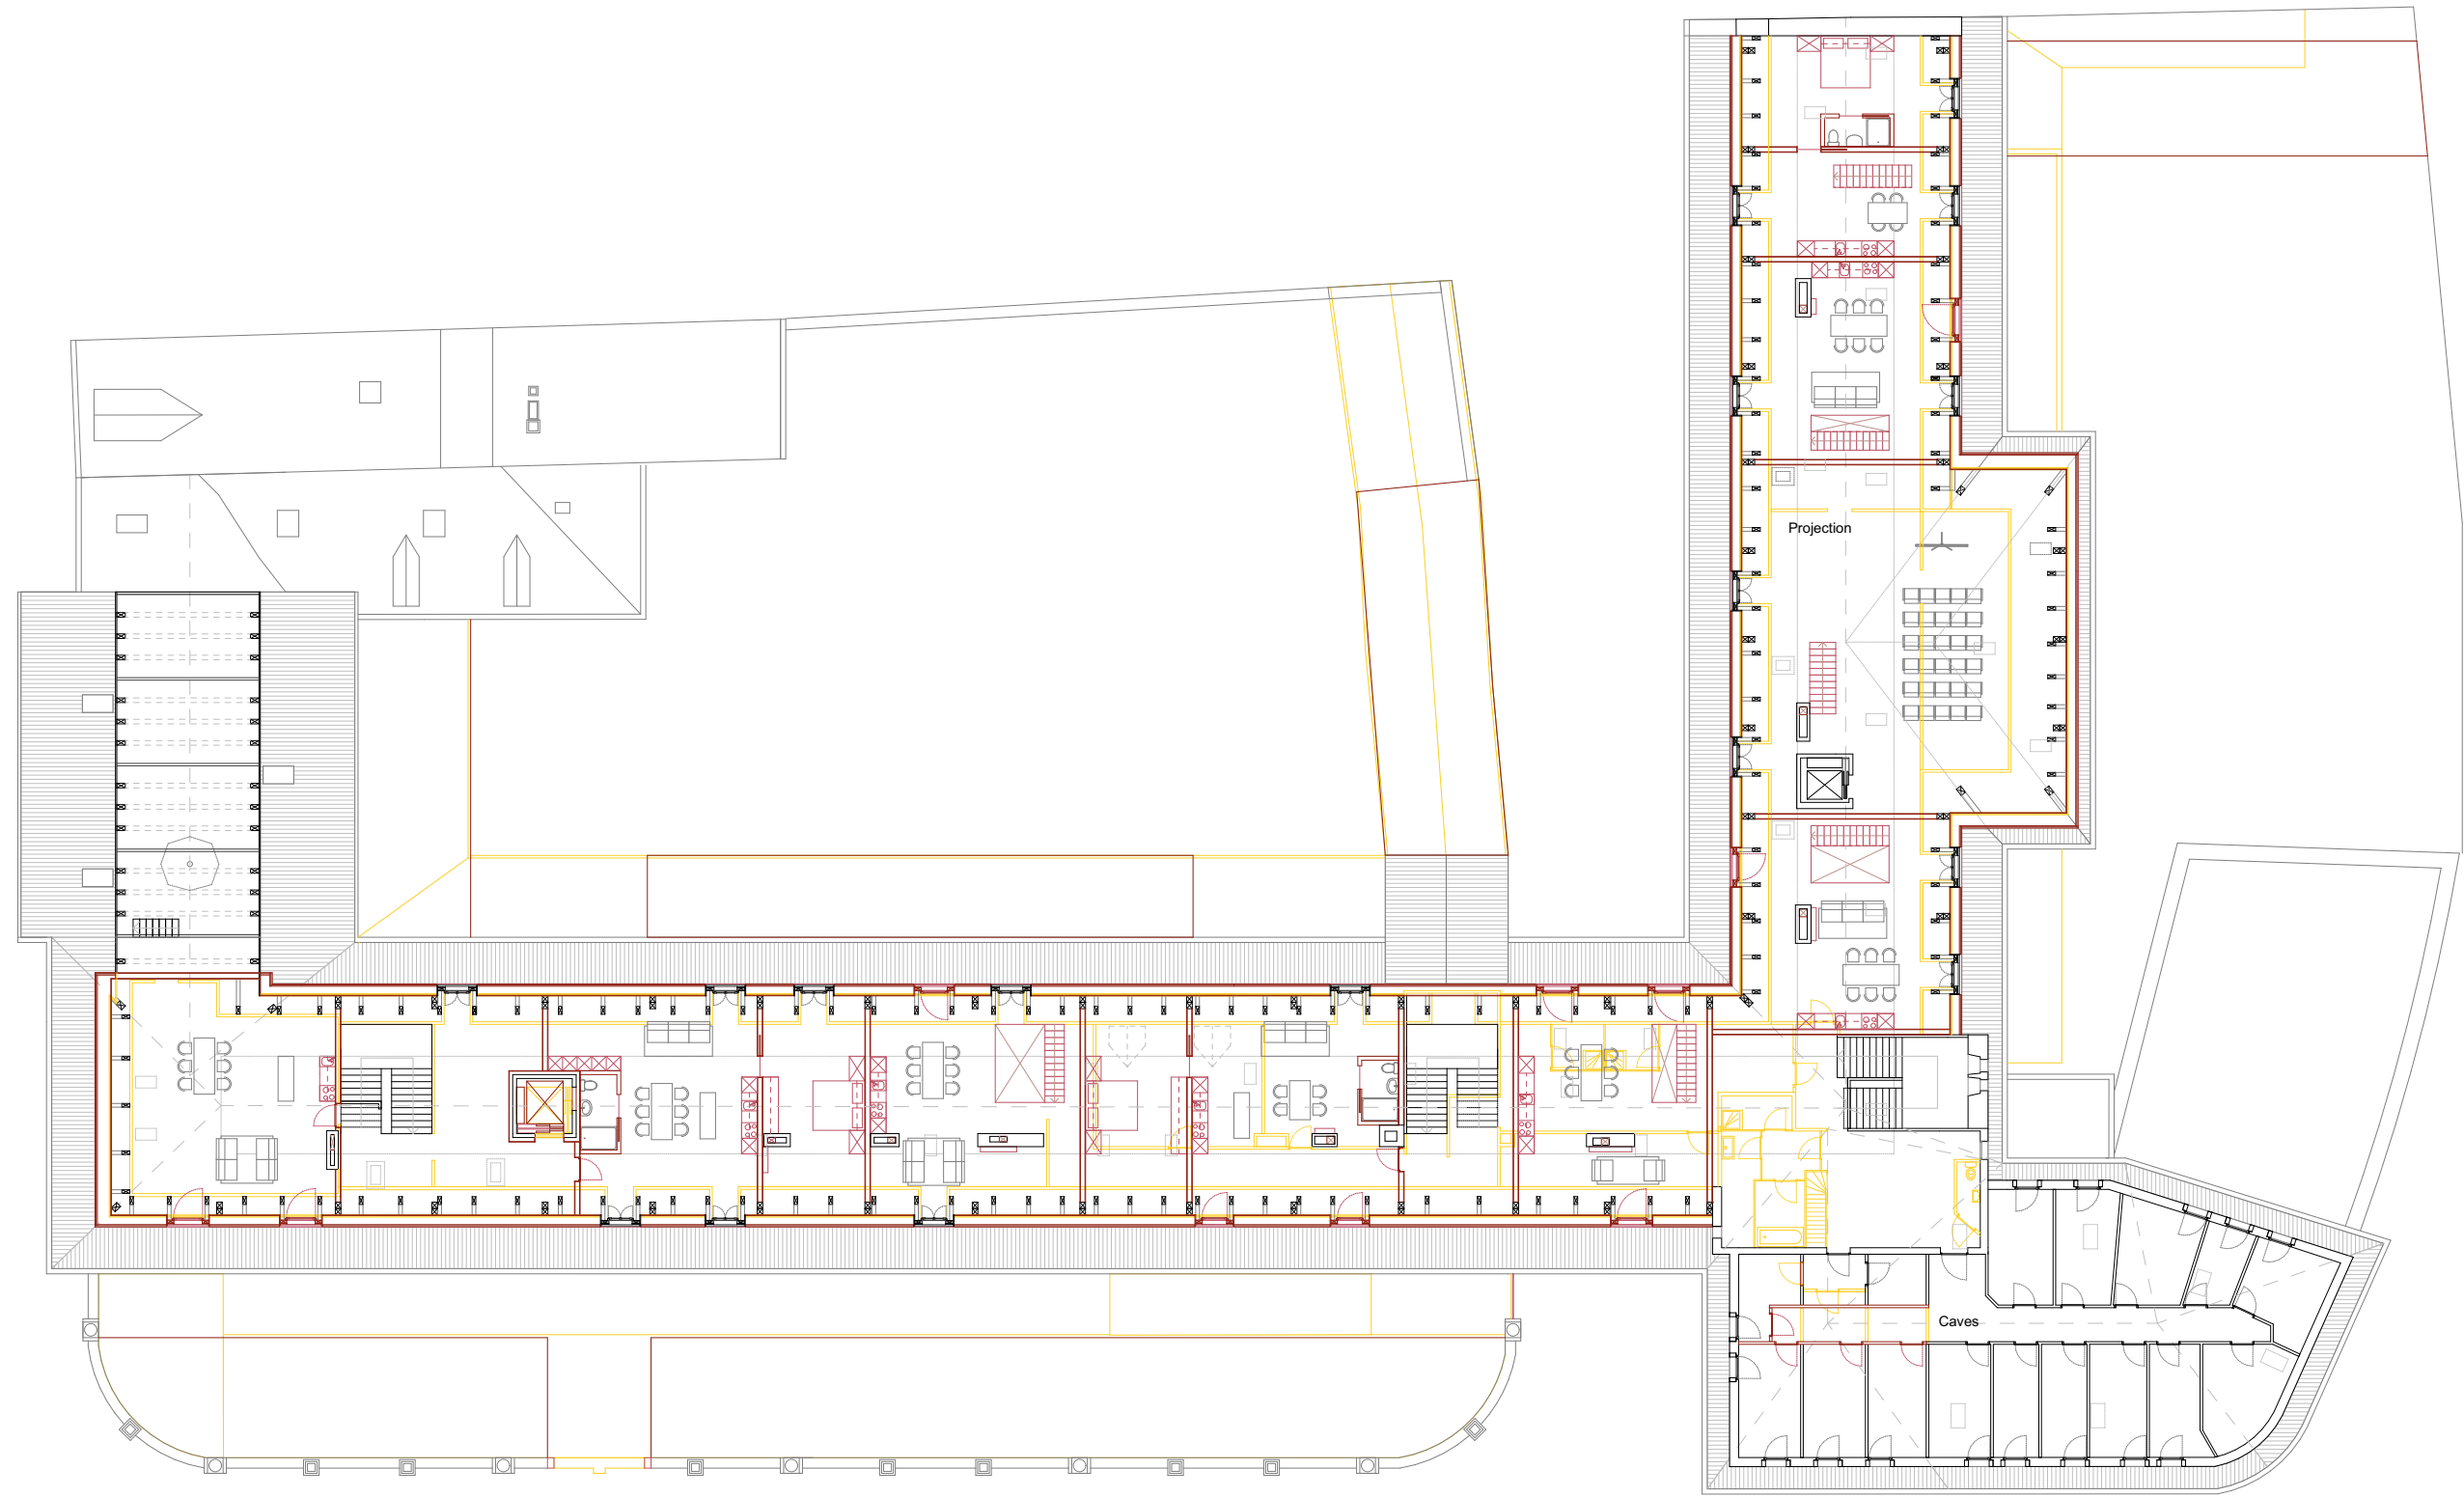


Plan des combles

N 0 5 10m

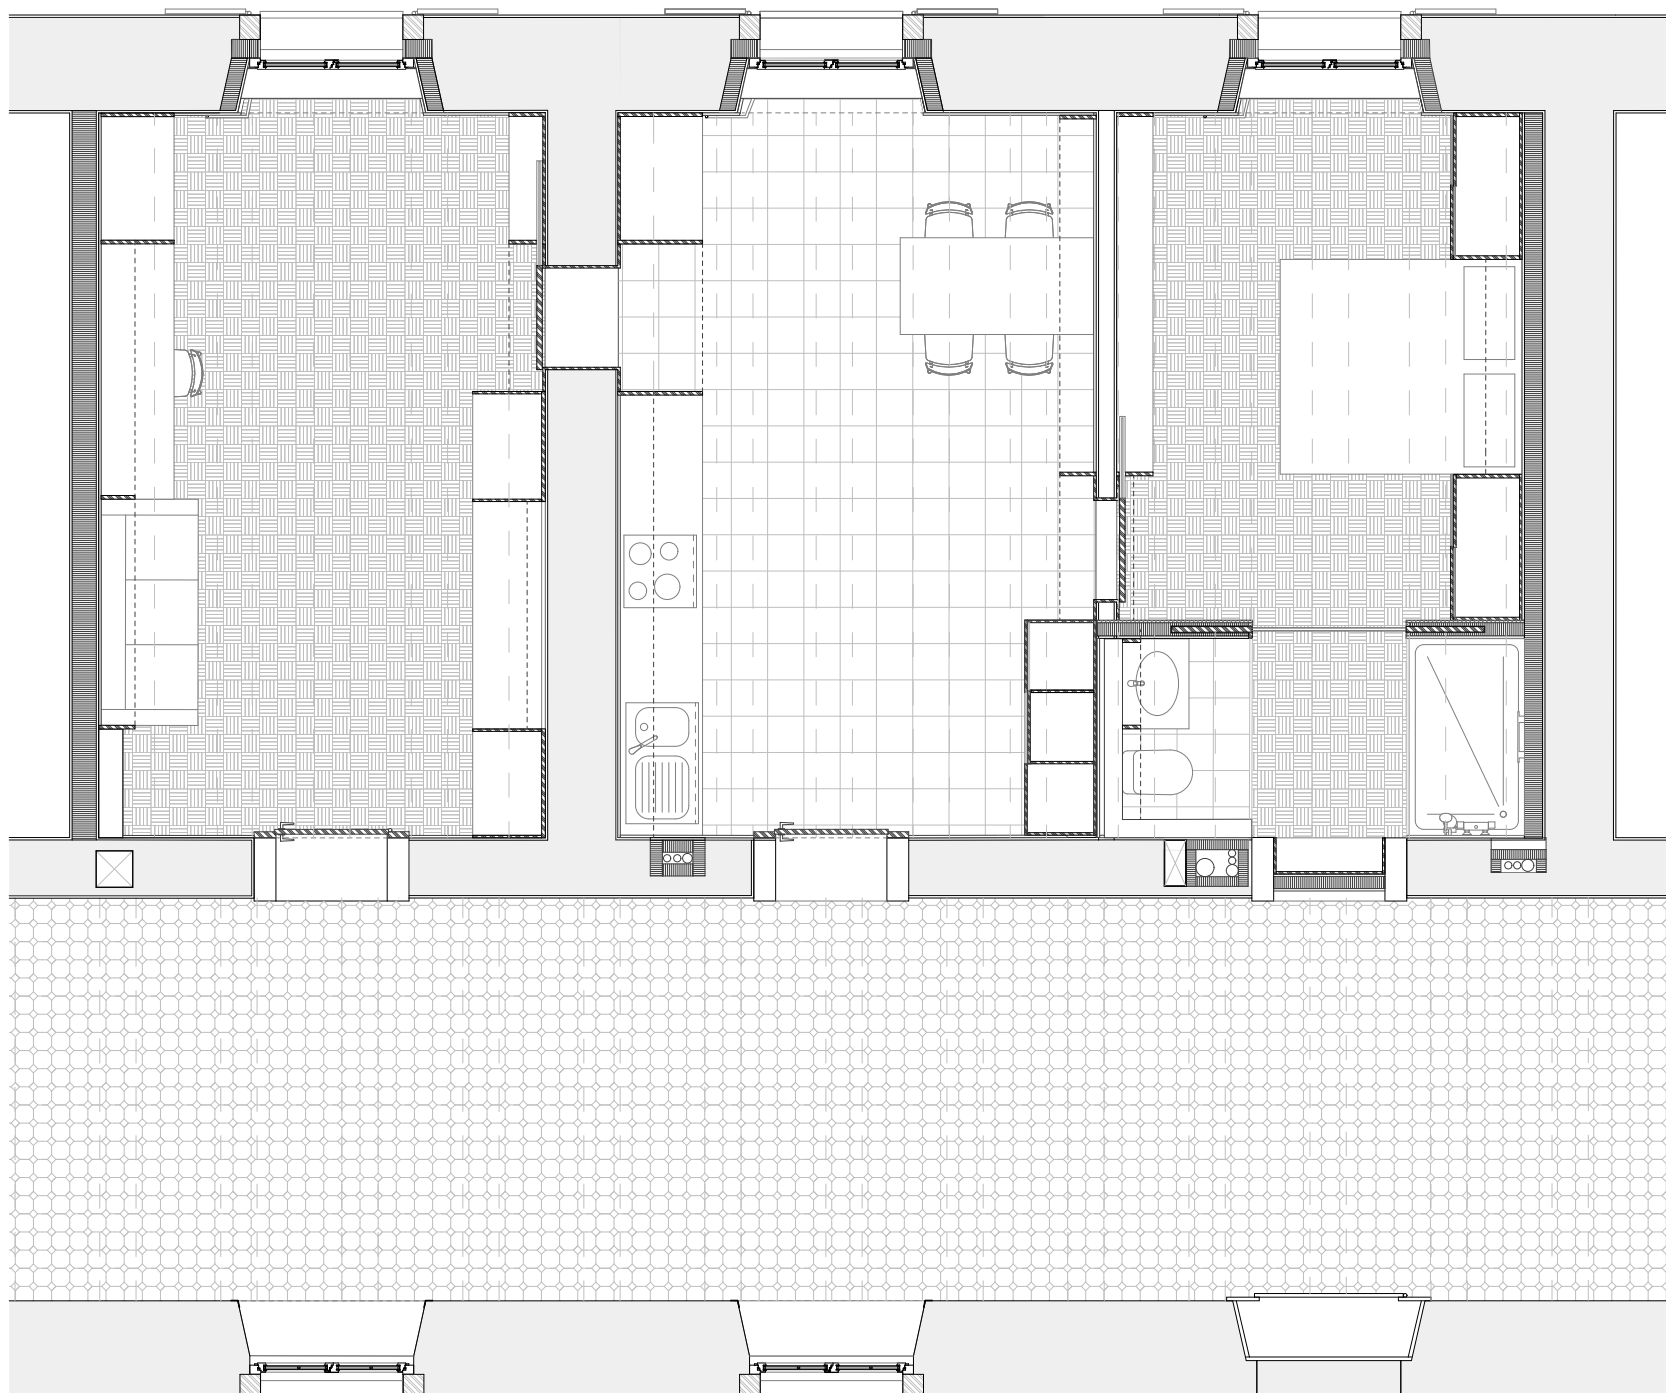


Plan Simplex


N 0 2m

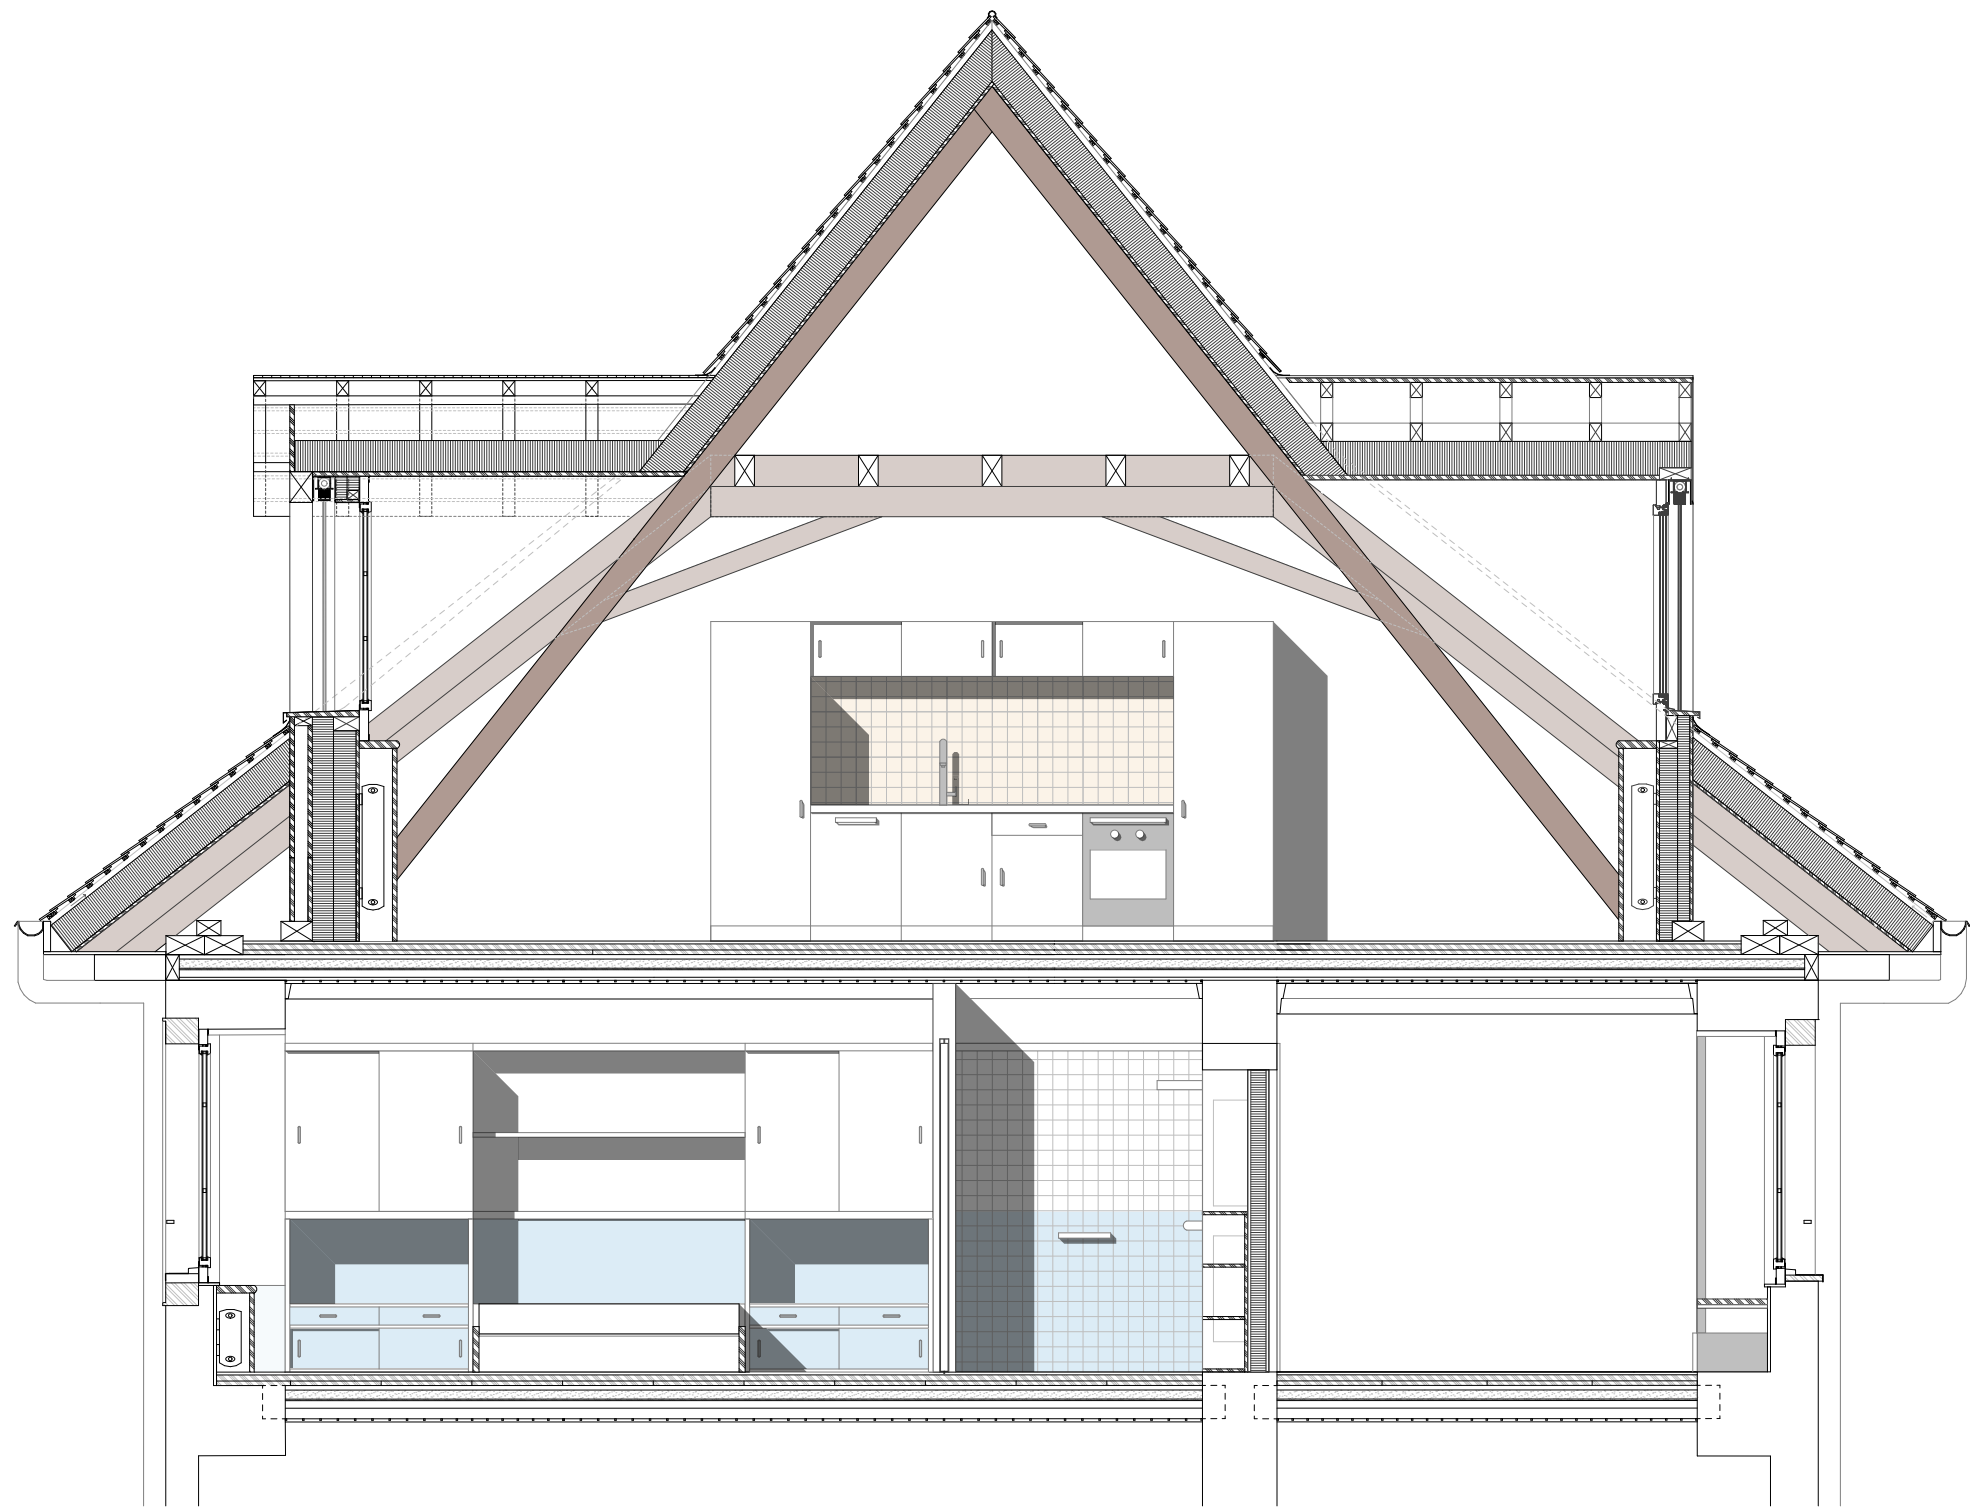


Coupe G-G'

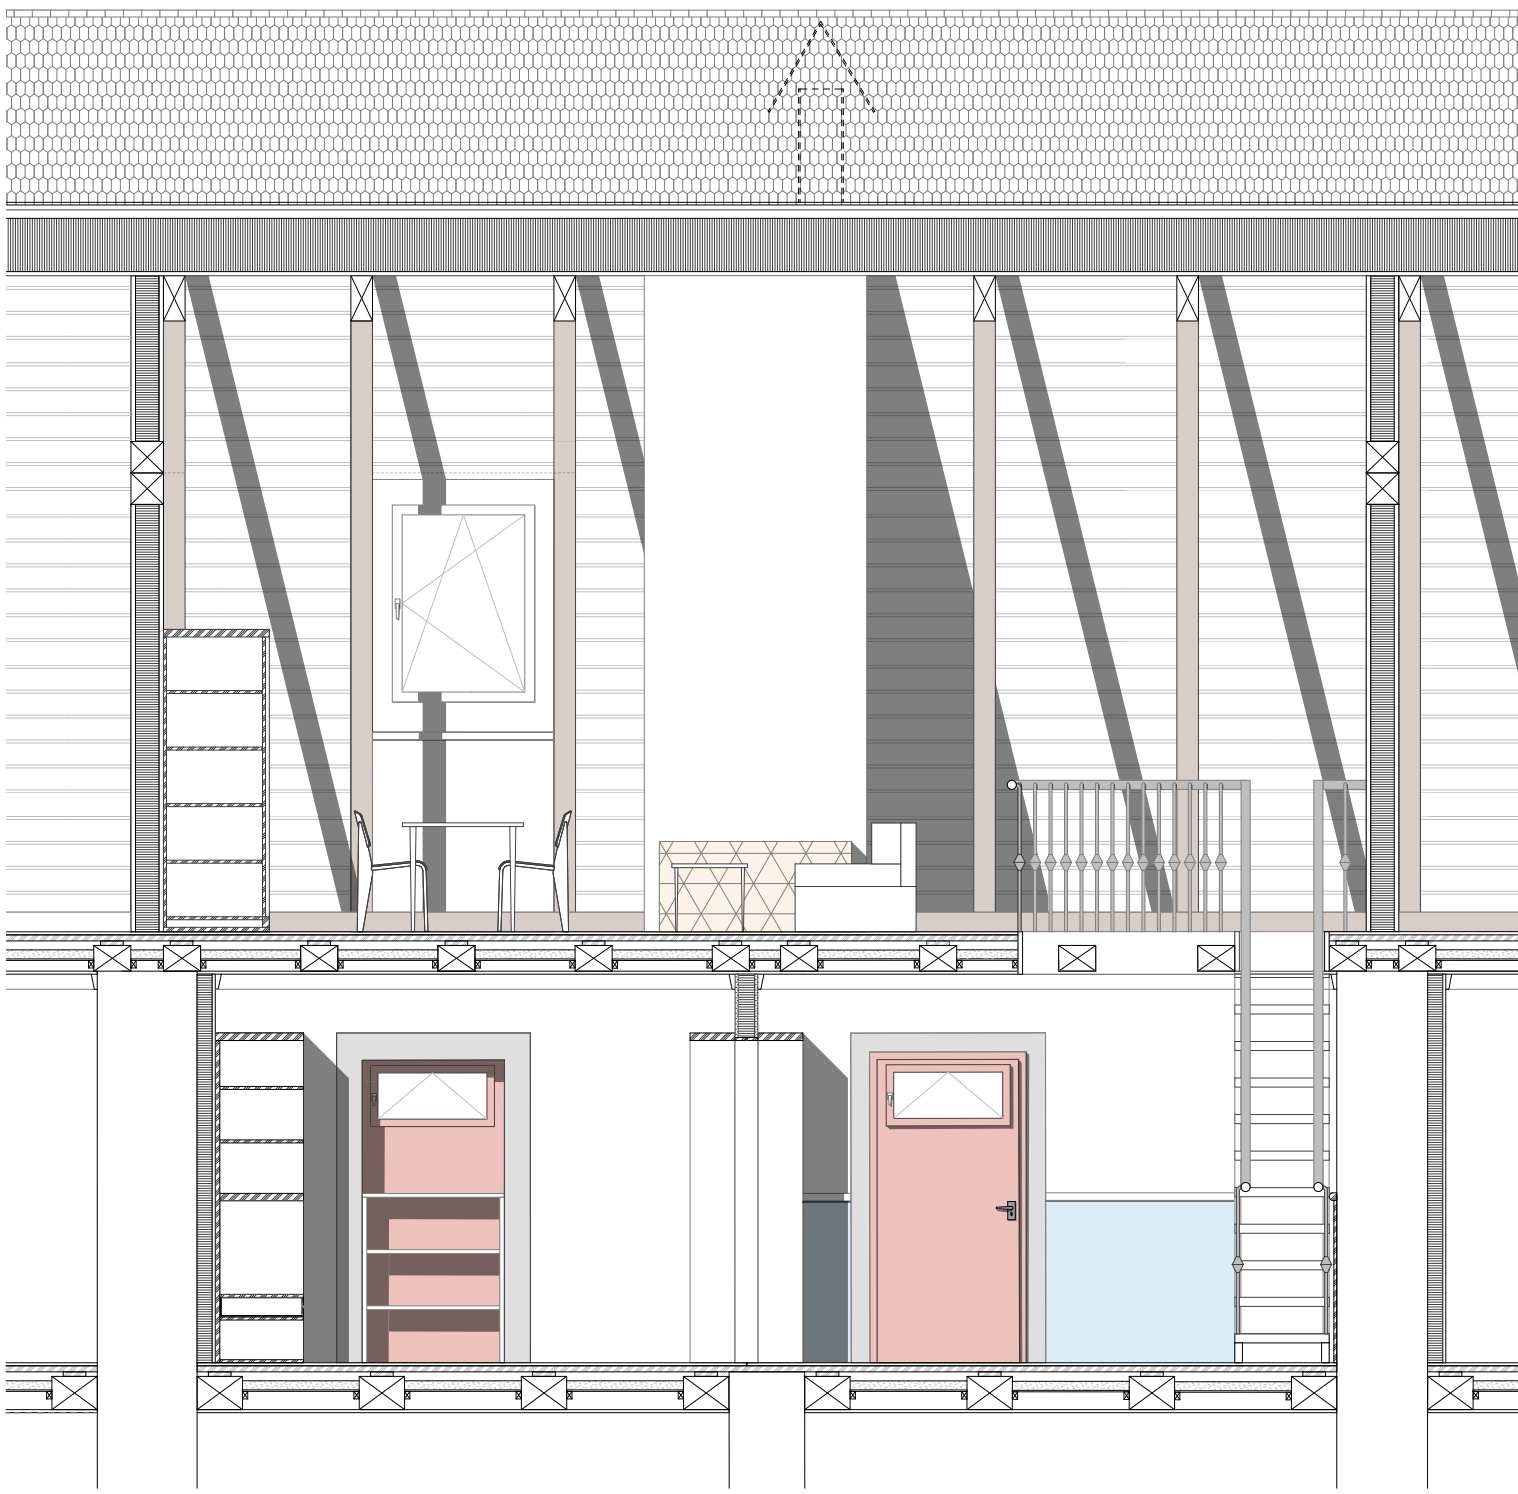

Coupe H-H'

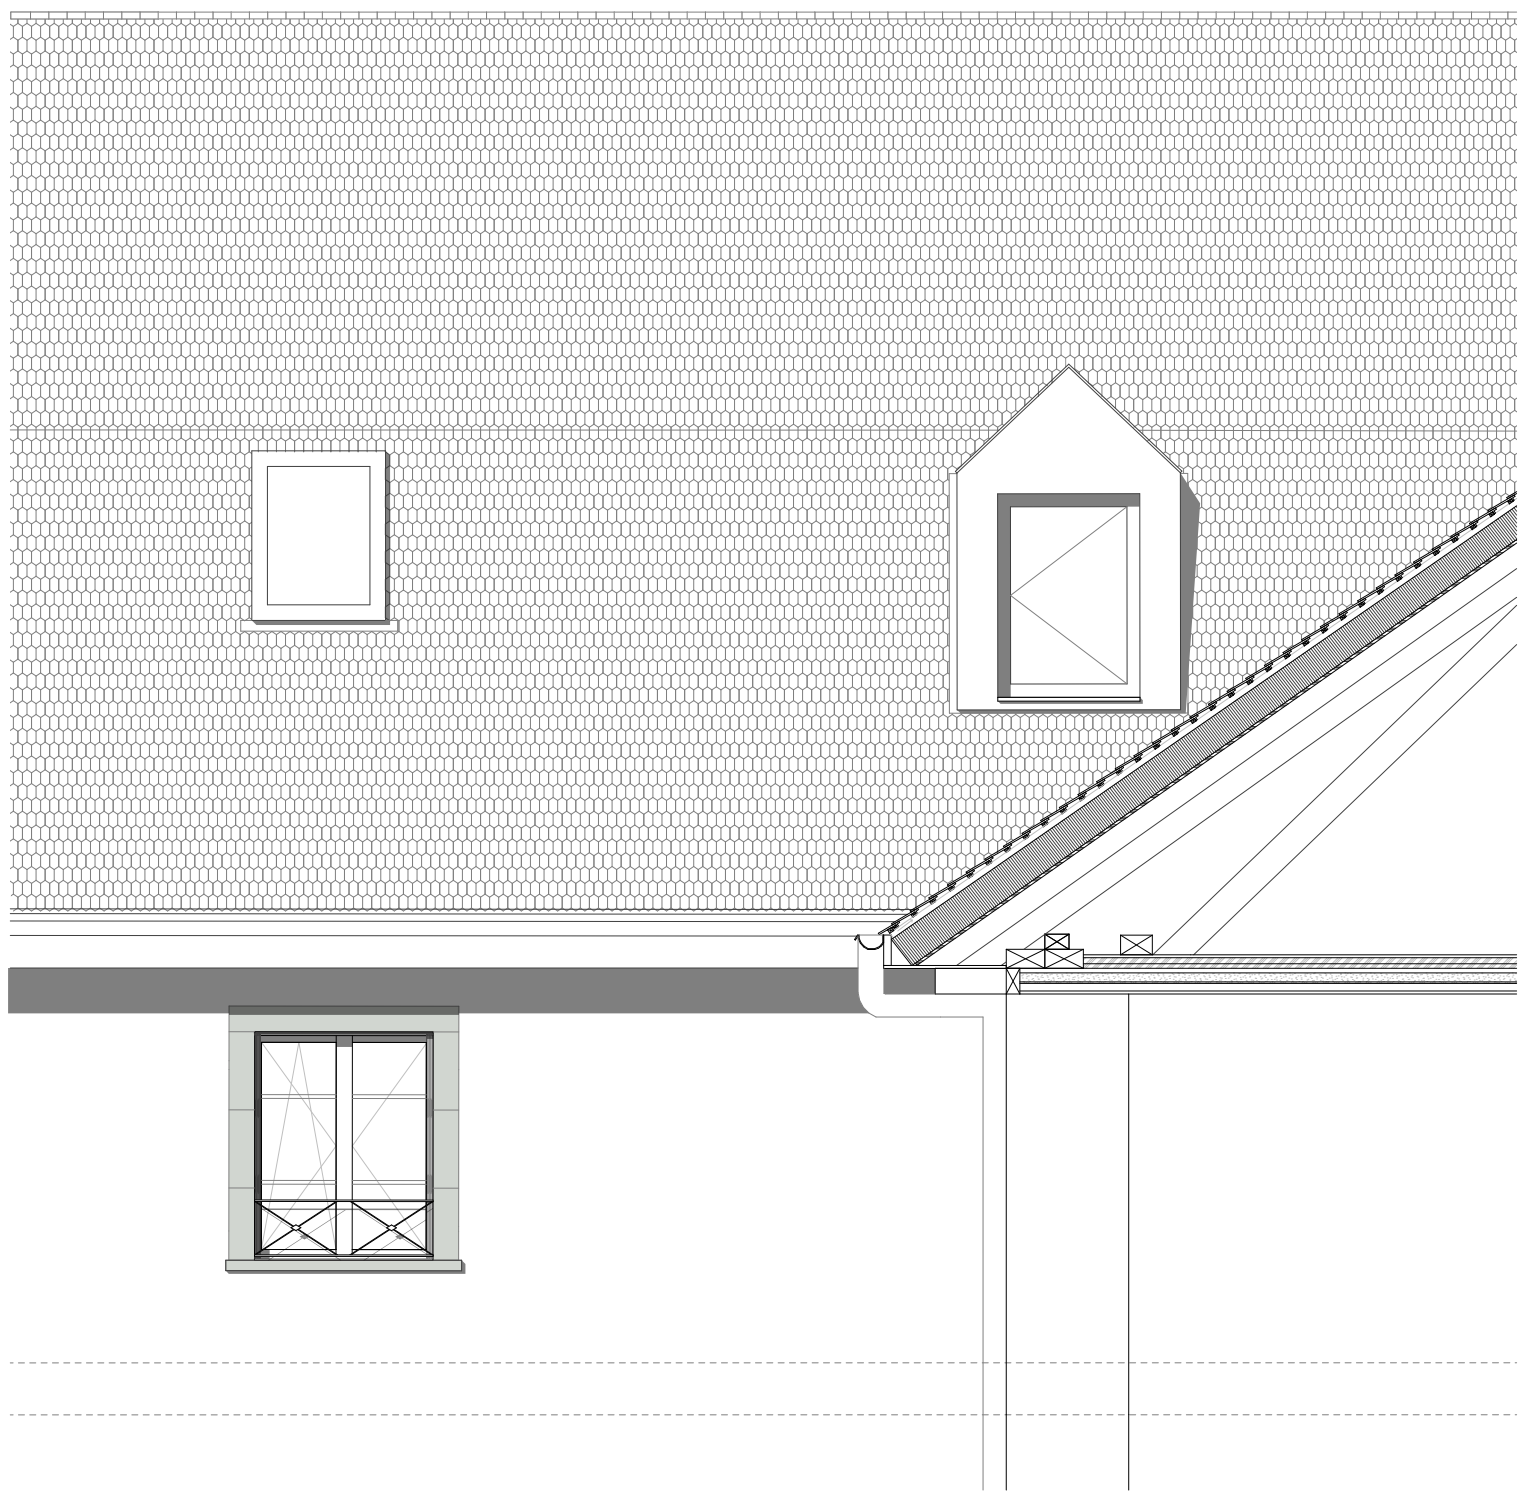

Élévation nord

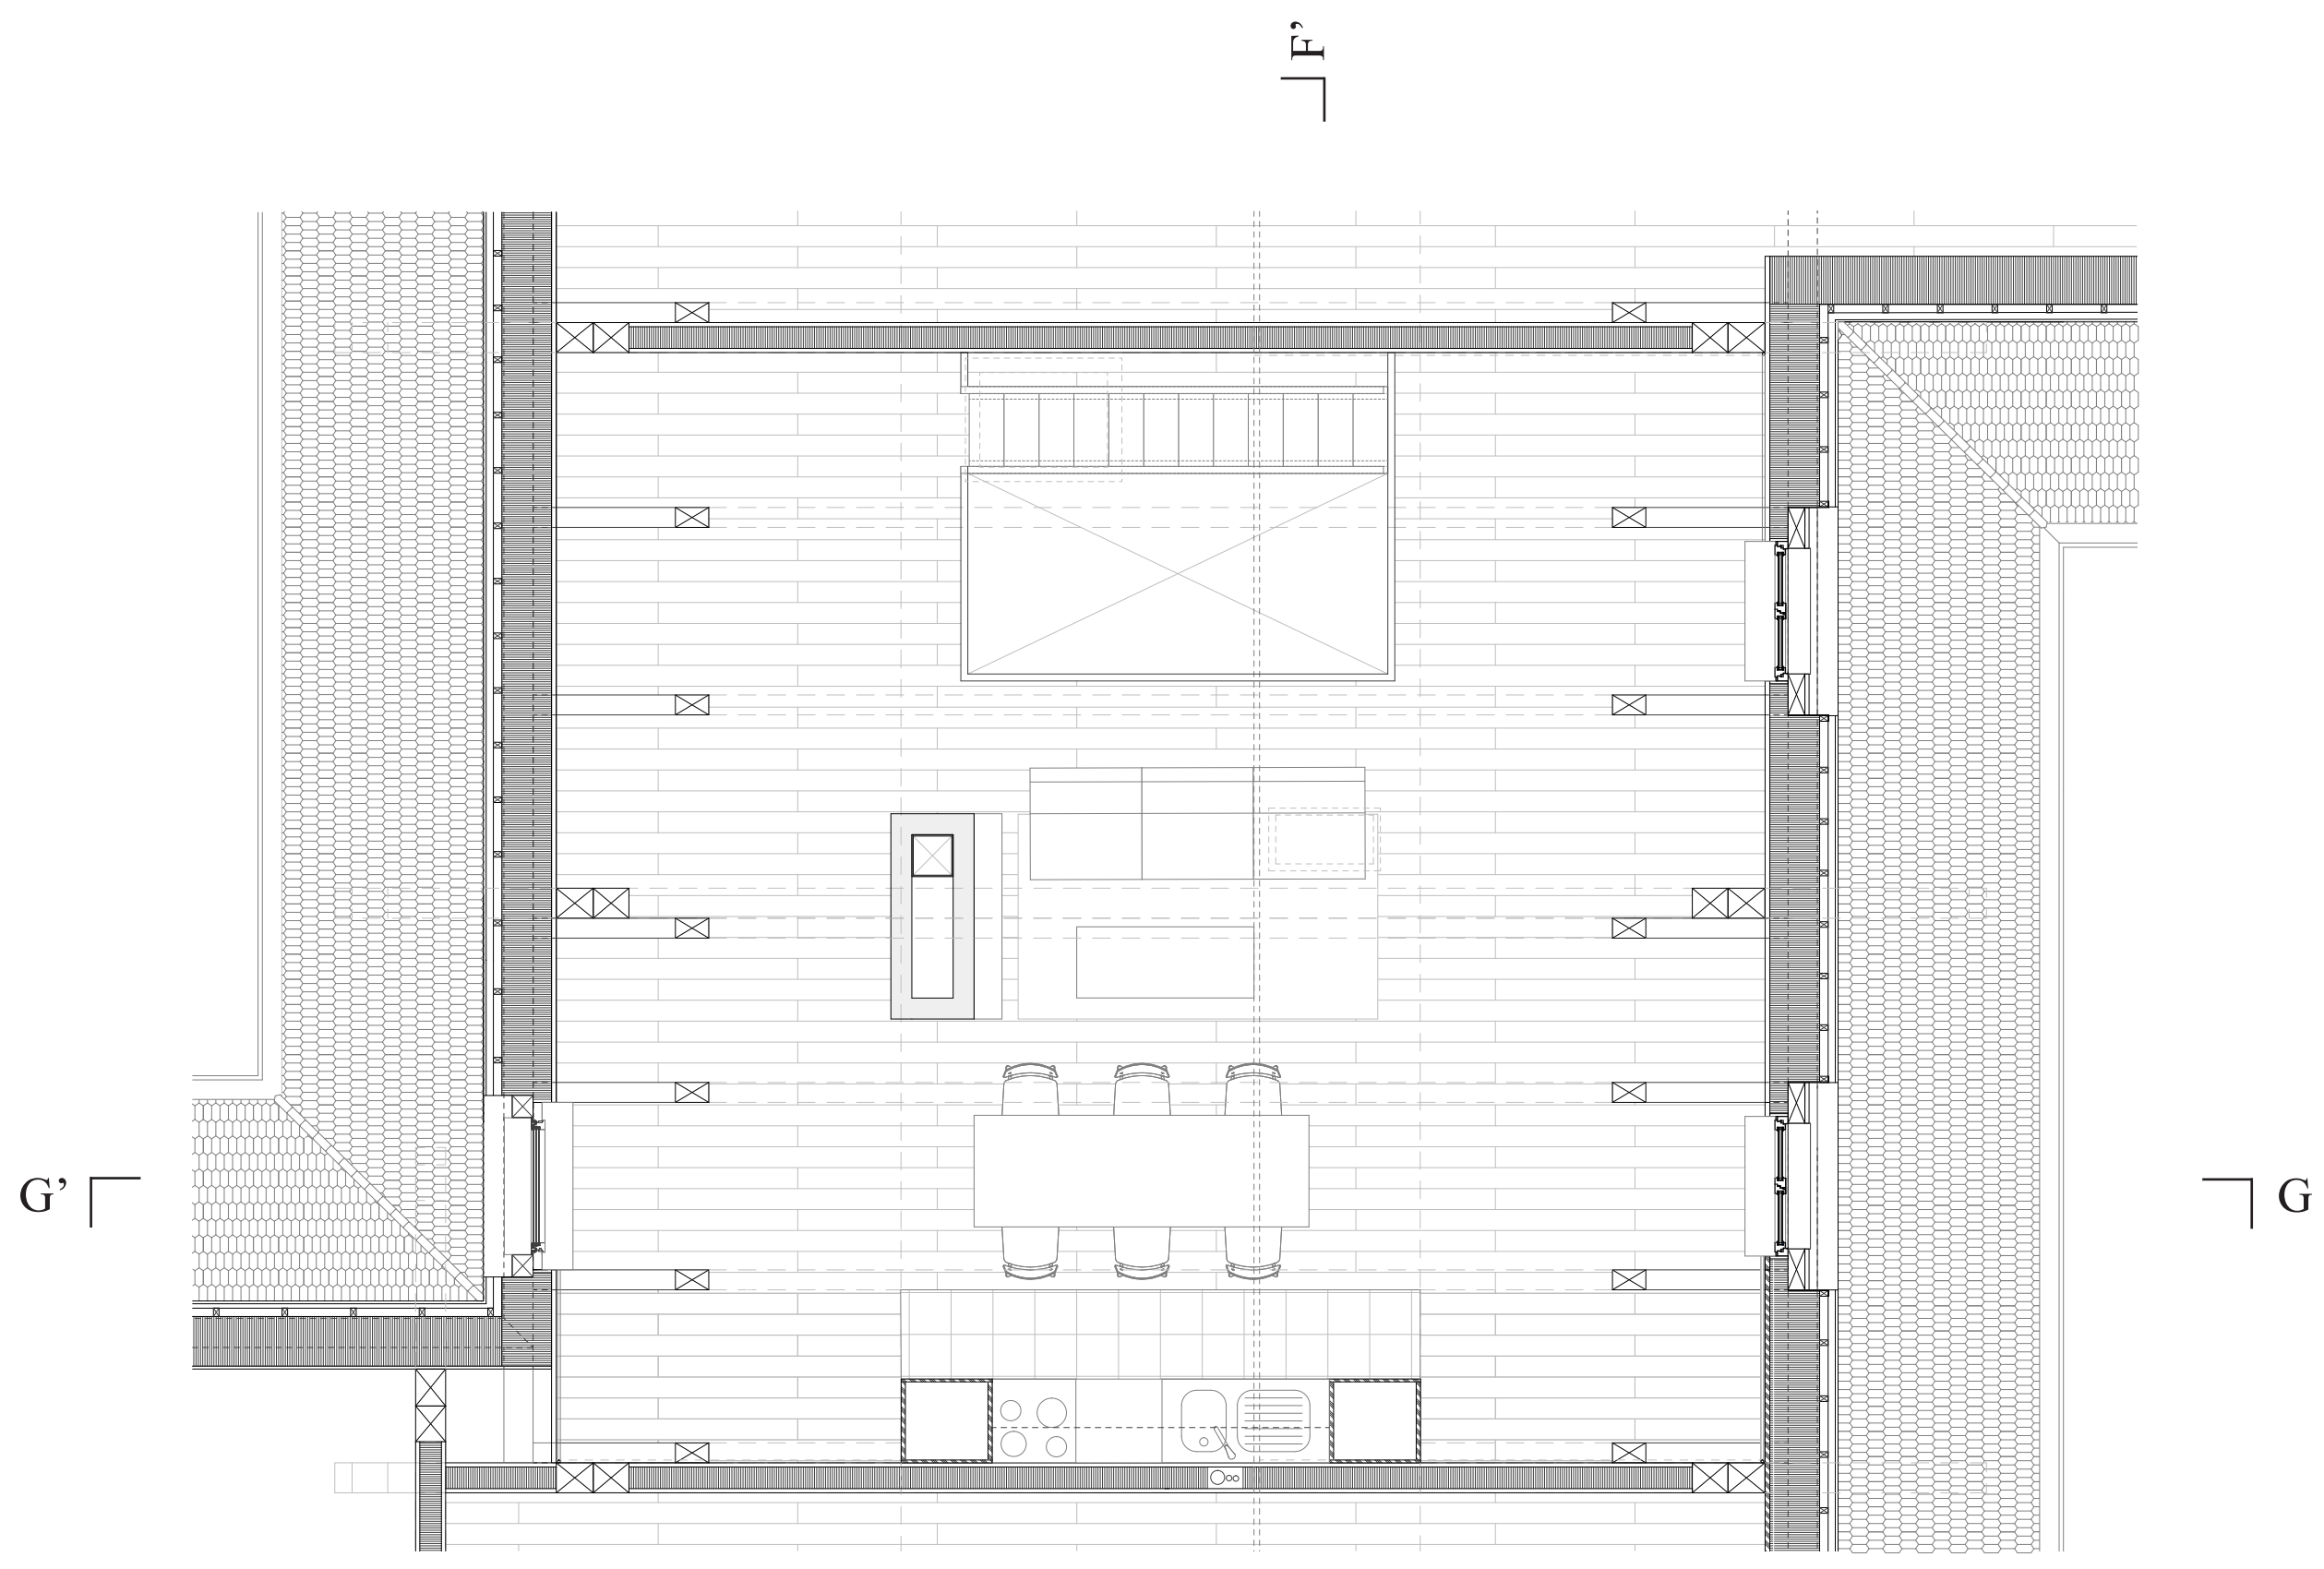


Plan d'un duplex type «combles»


N 0 2m



Le cloître devient un potager à usage commun

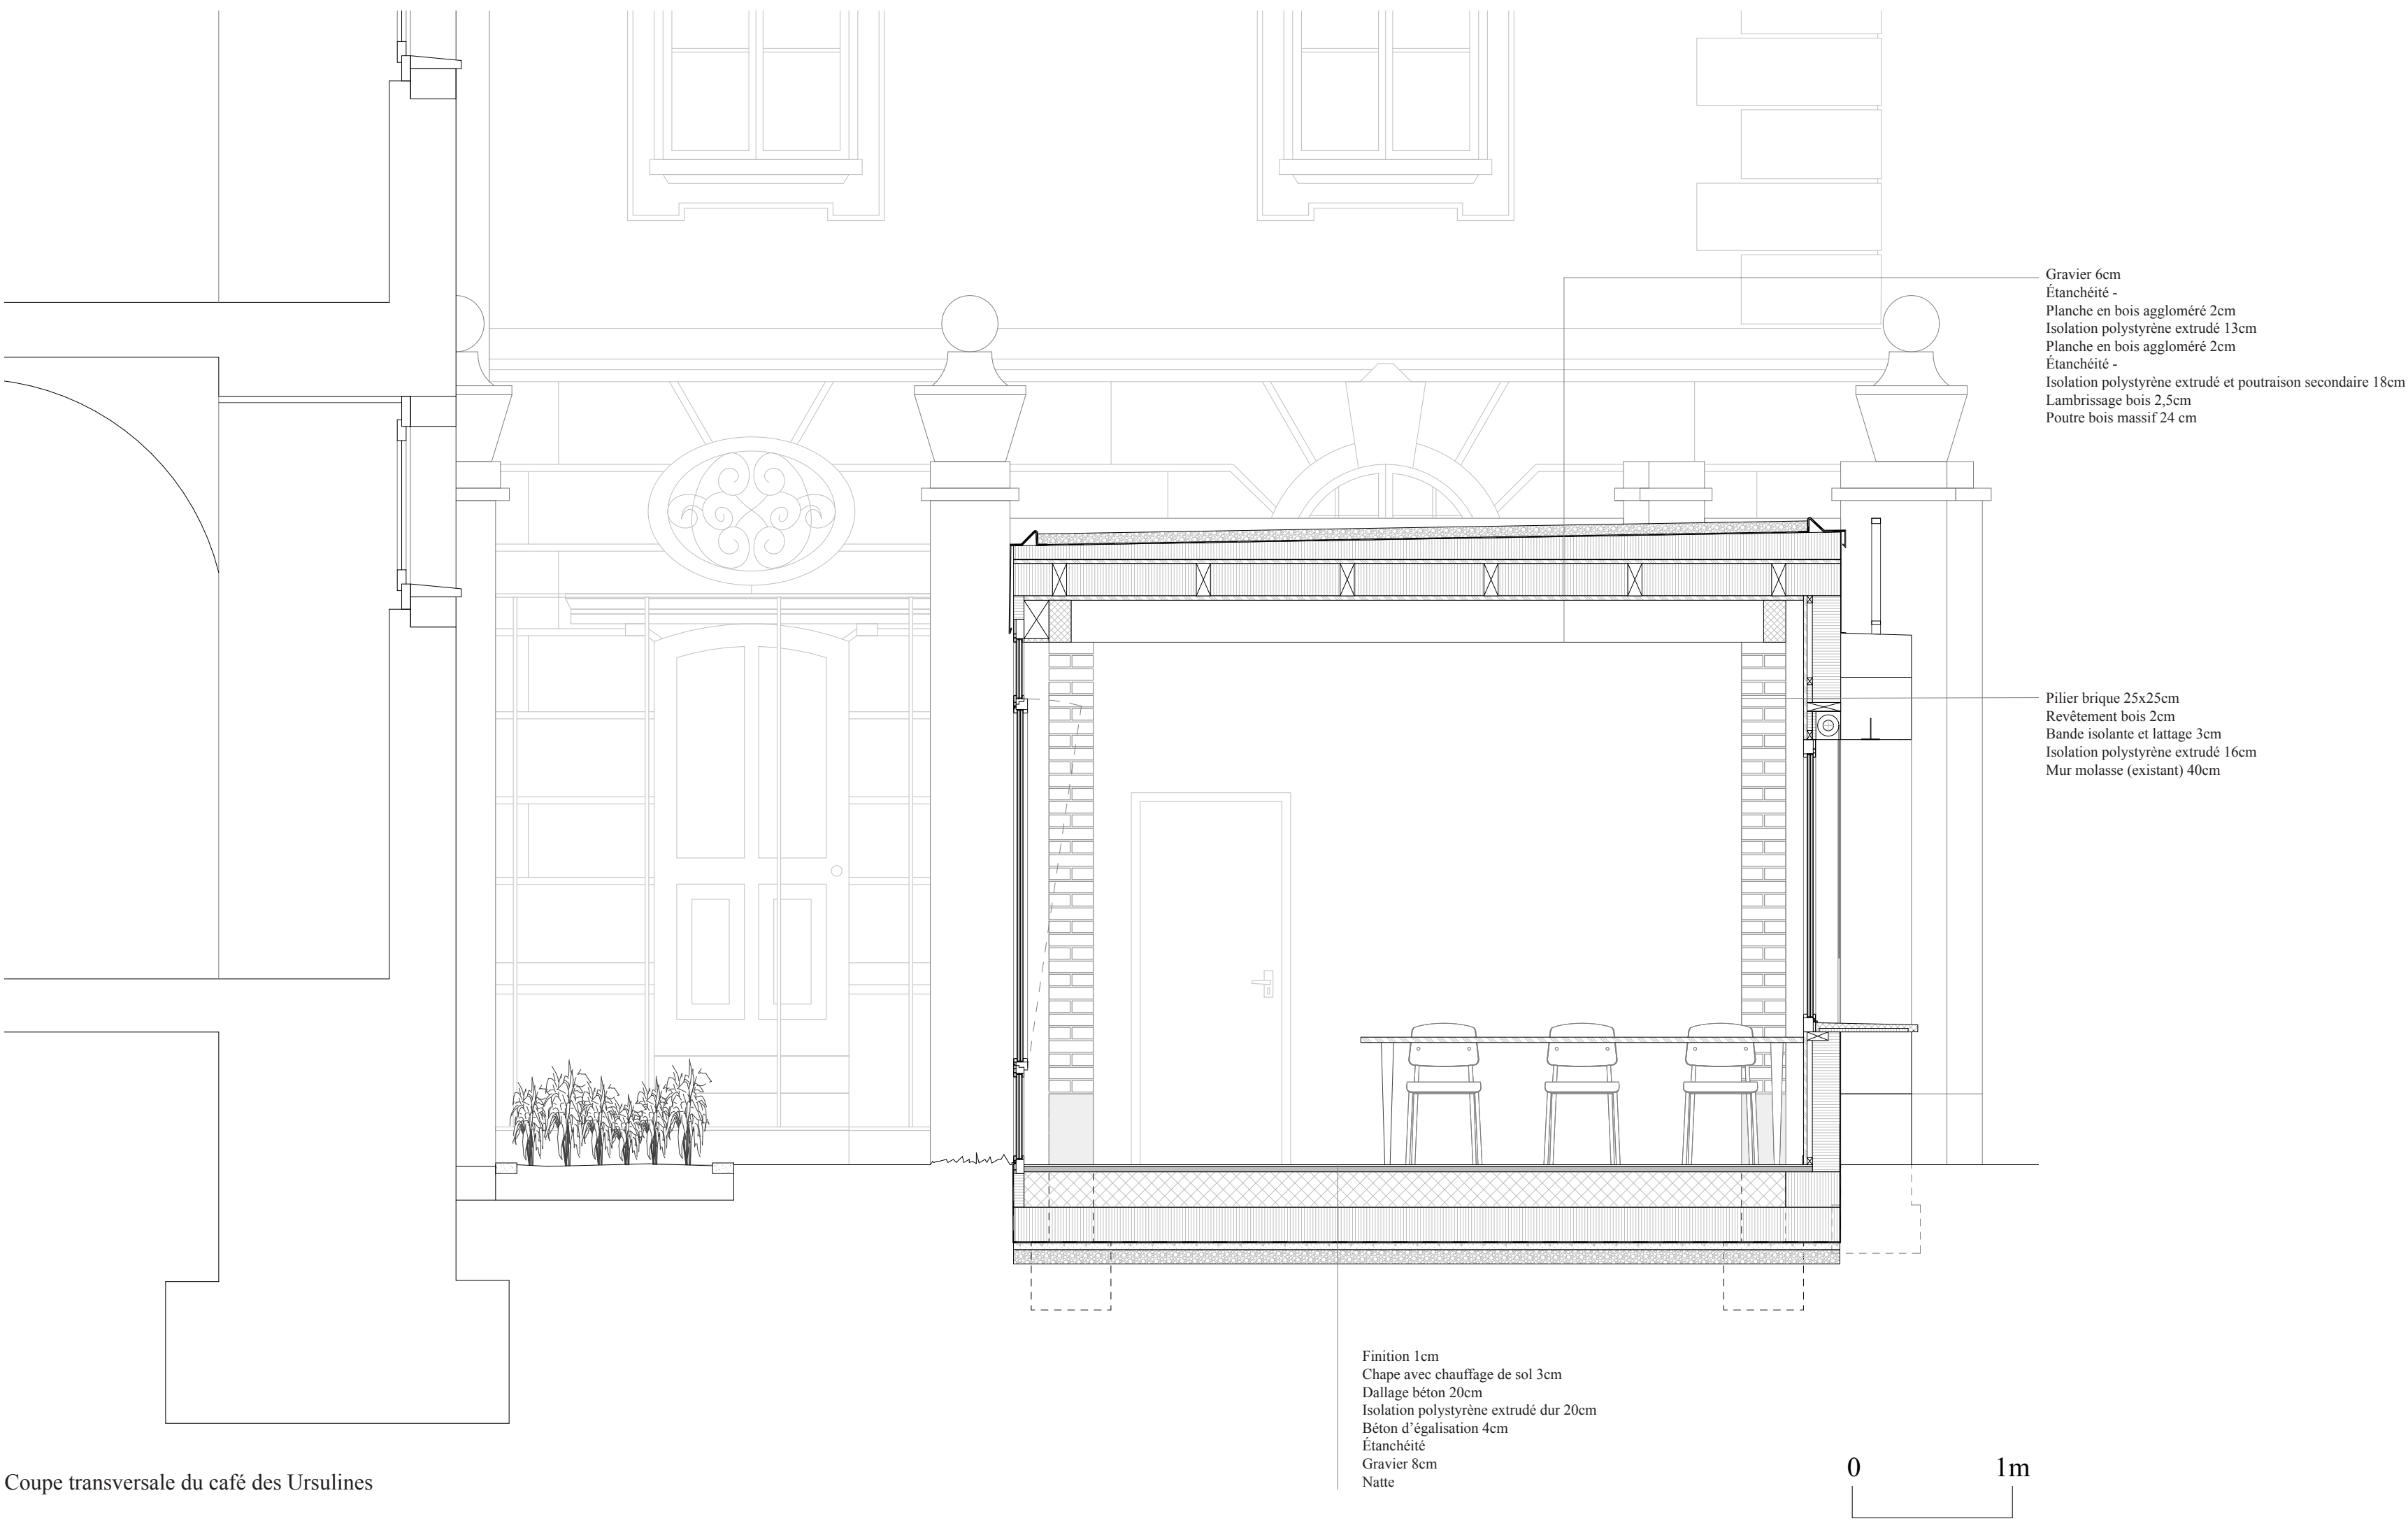


Coupe transversale du café des Ursulines

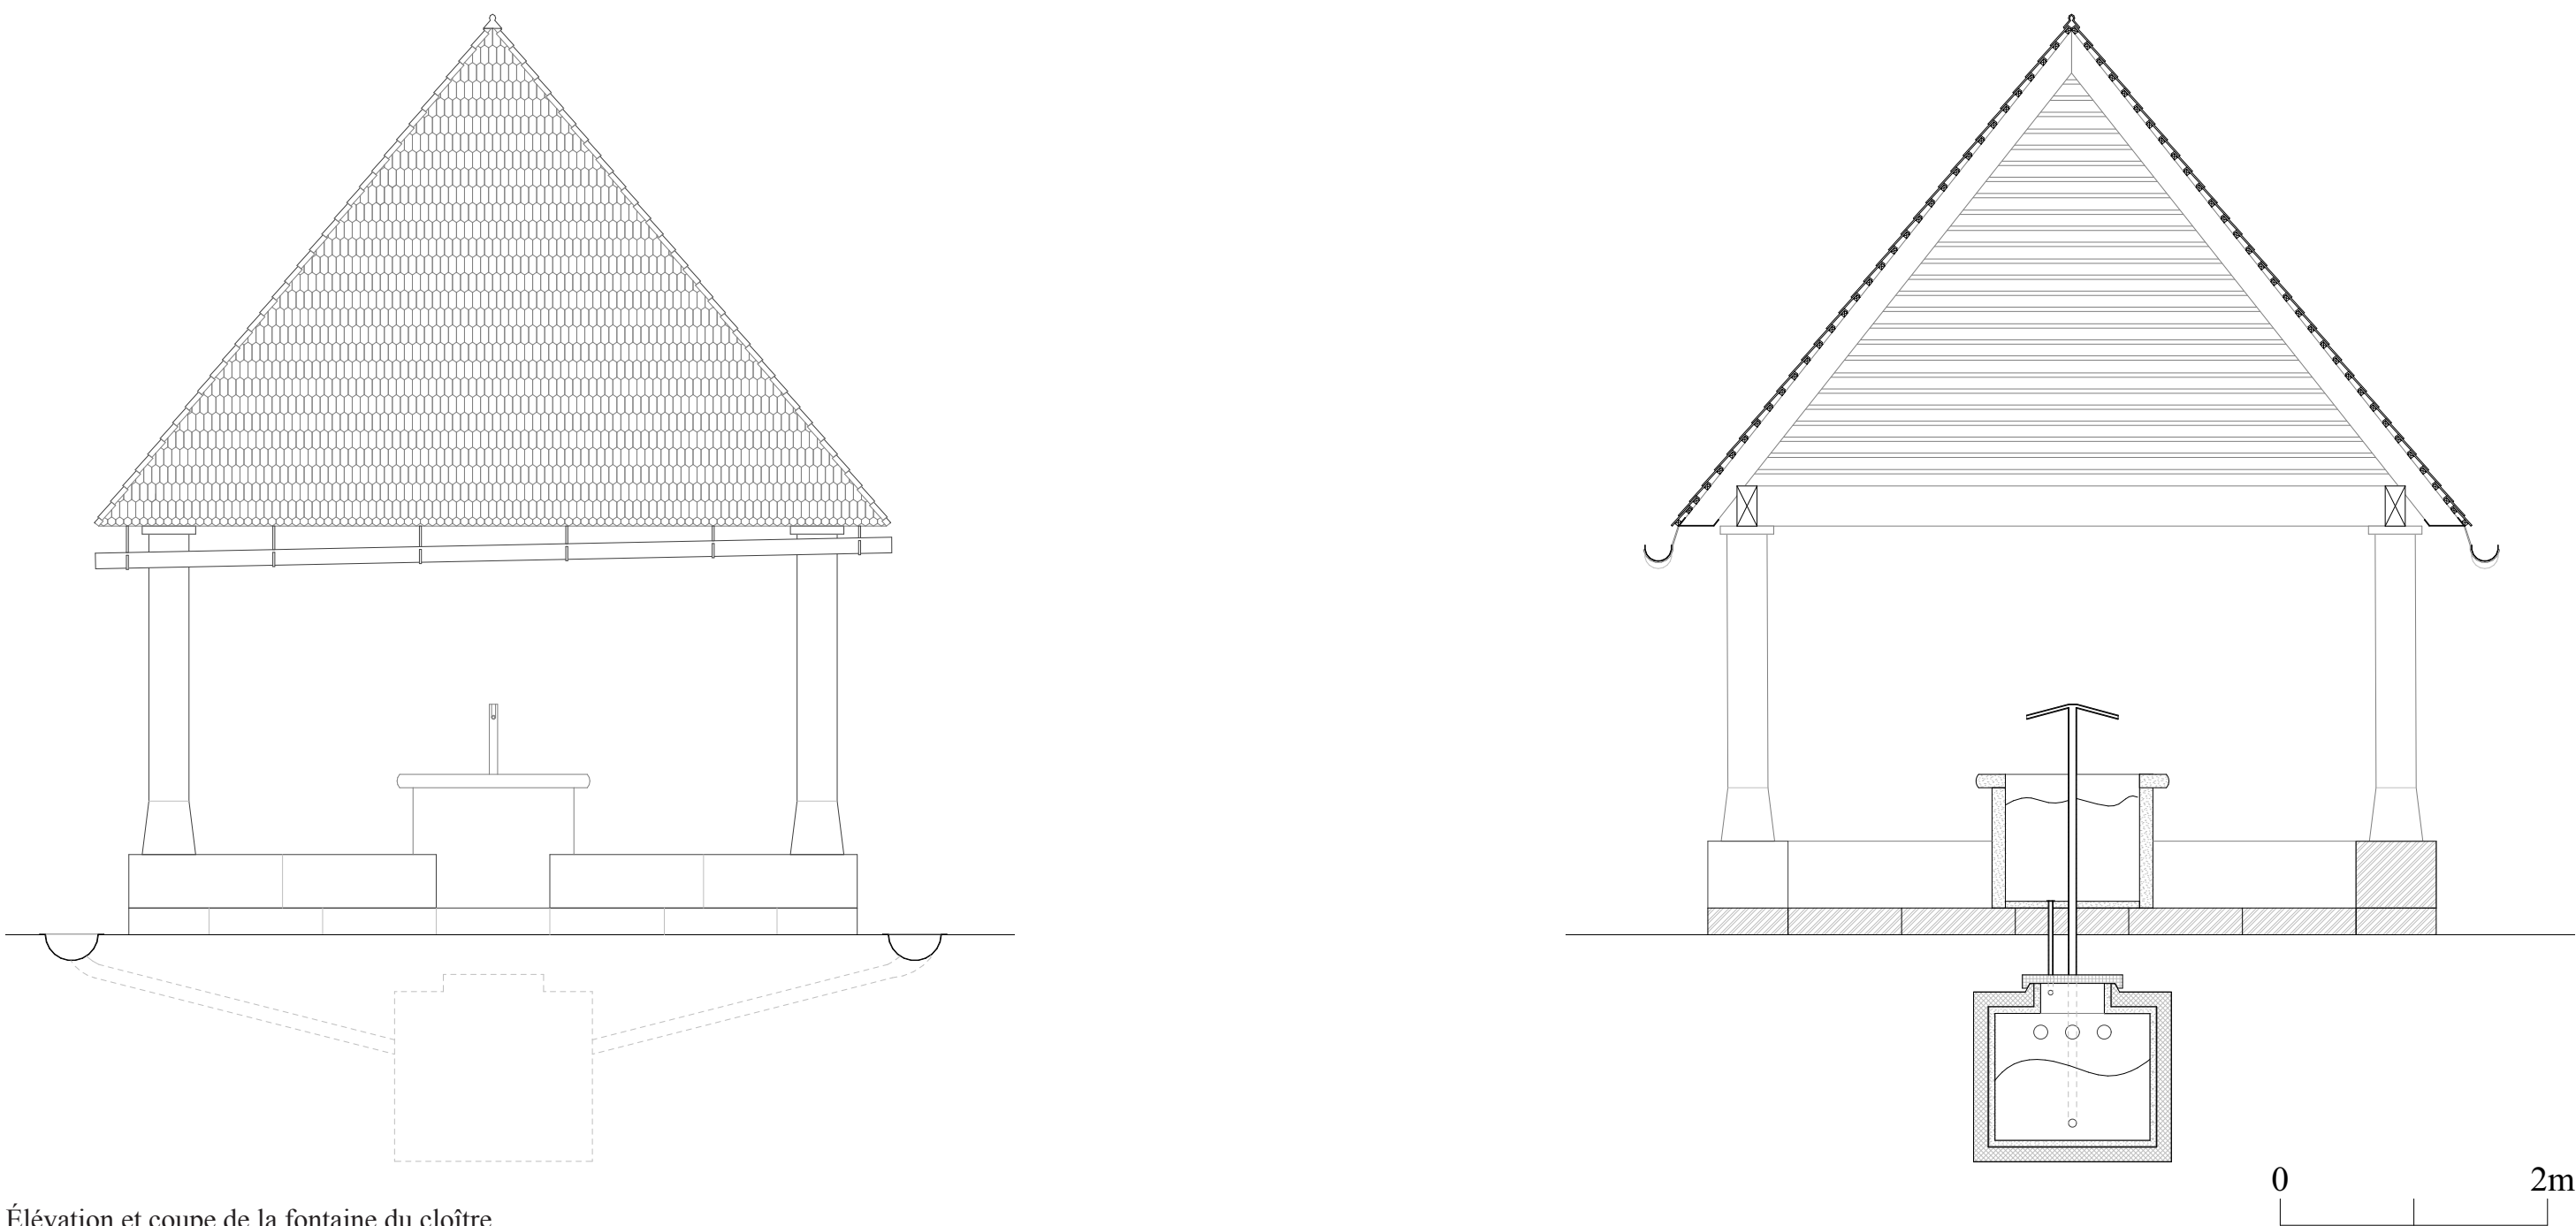

Élévation et coupe de la fontaine du cloître



Élévation ouest du couvent - Place Georges Python

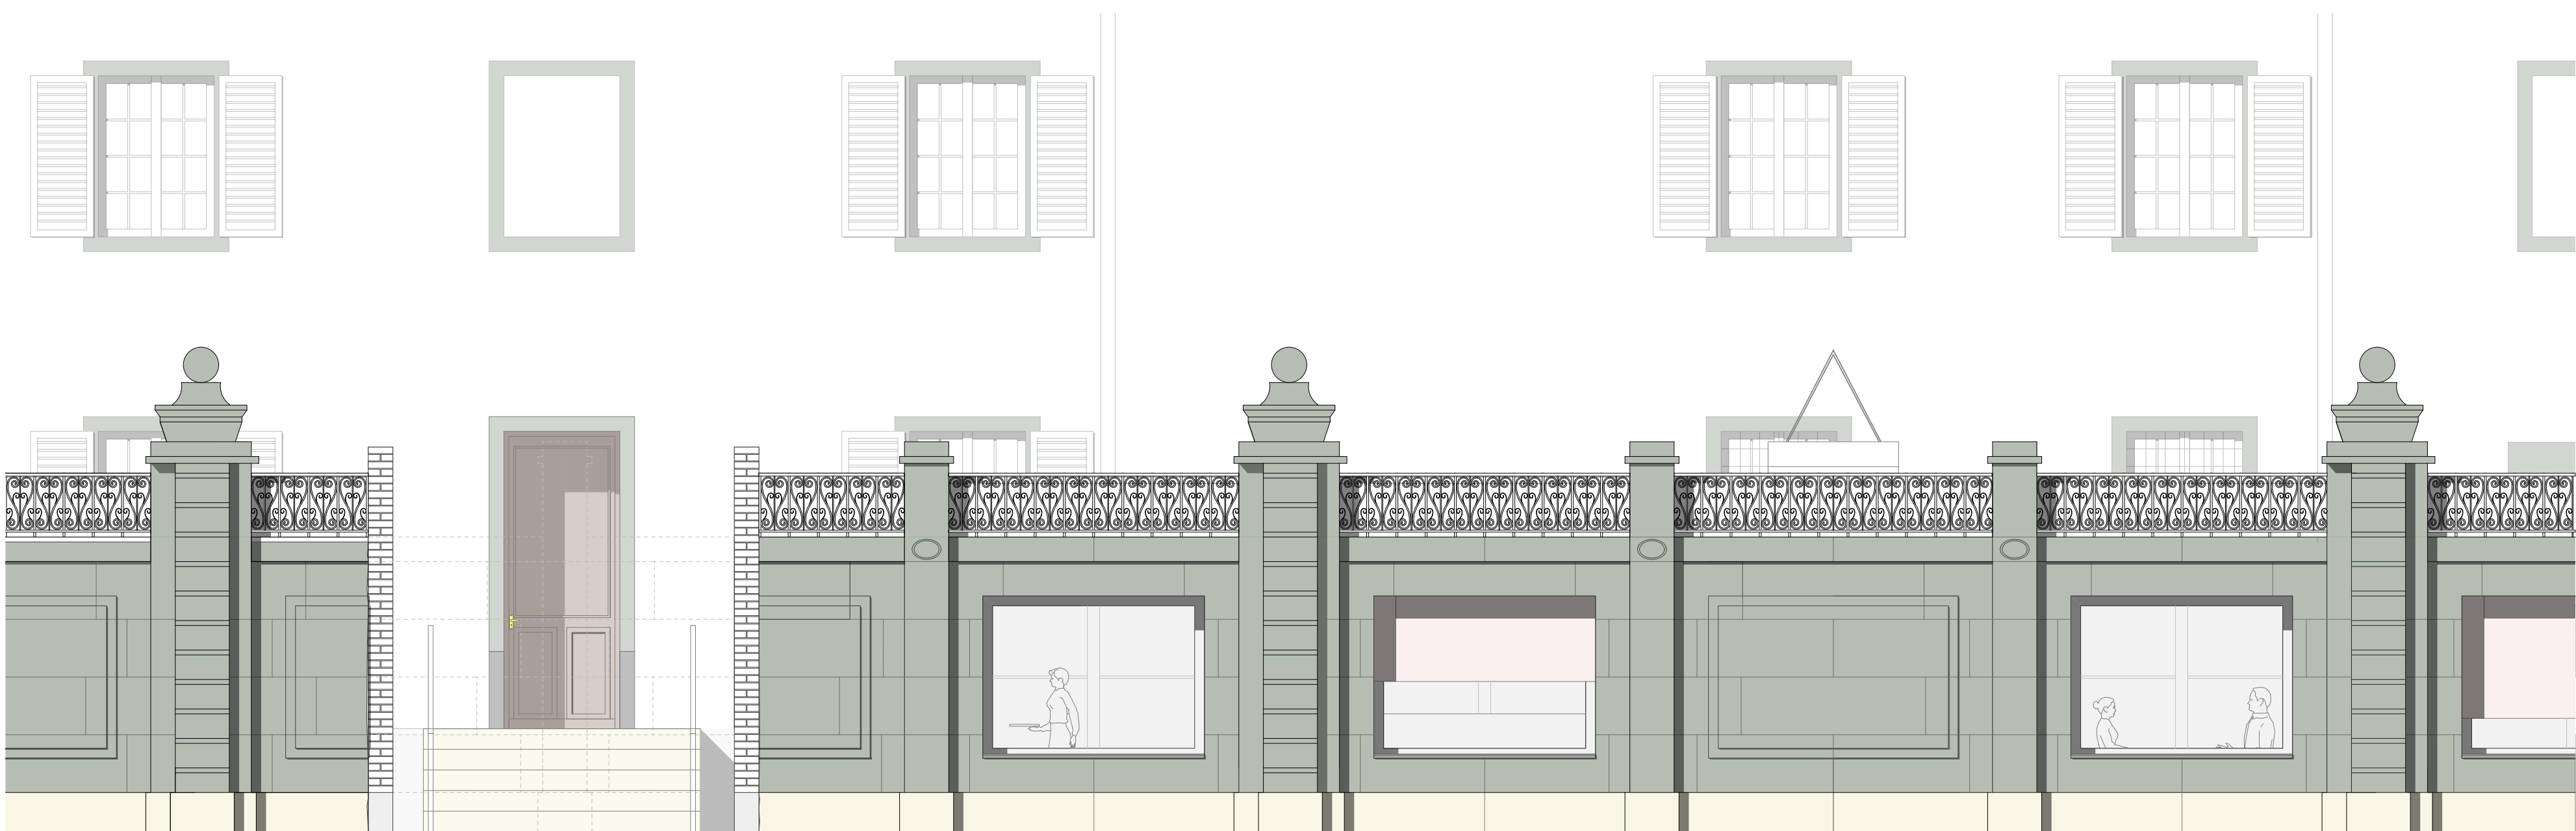


Élévation ouest du café des Ursulines- Place Georges Python




Élévation est du café des Ursulines




Coupes de la pergola sur la terrasse Belvédère
Coupe C-C' et D-D'

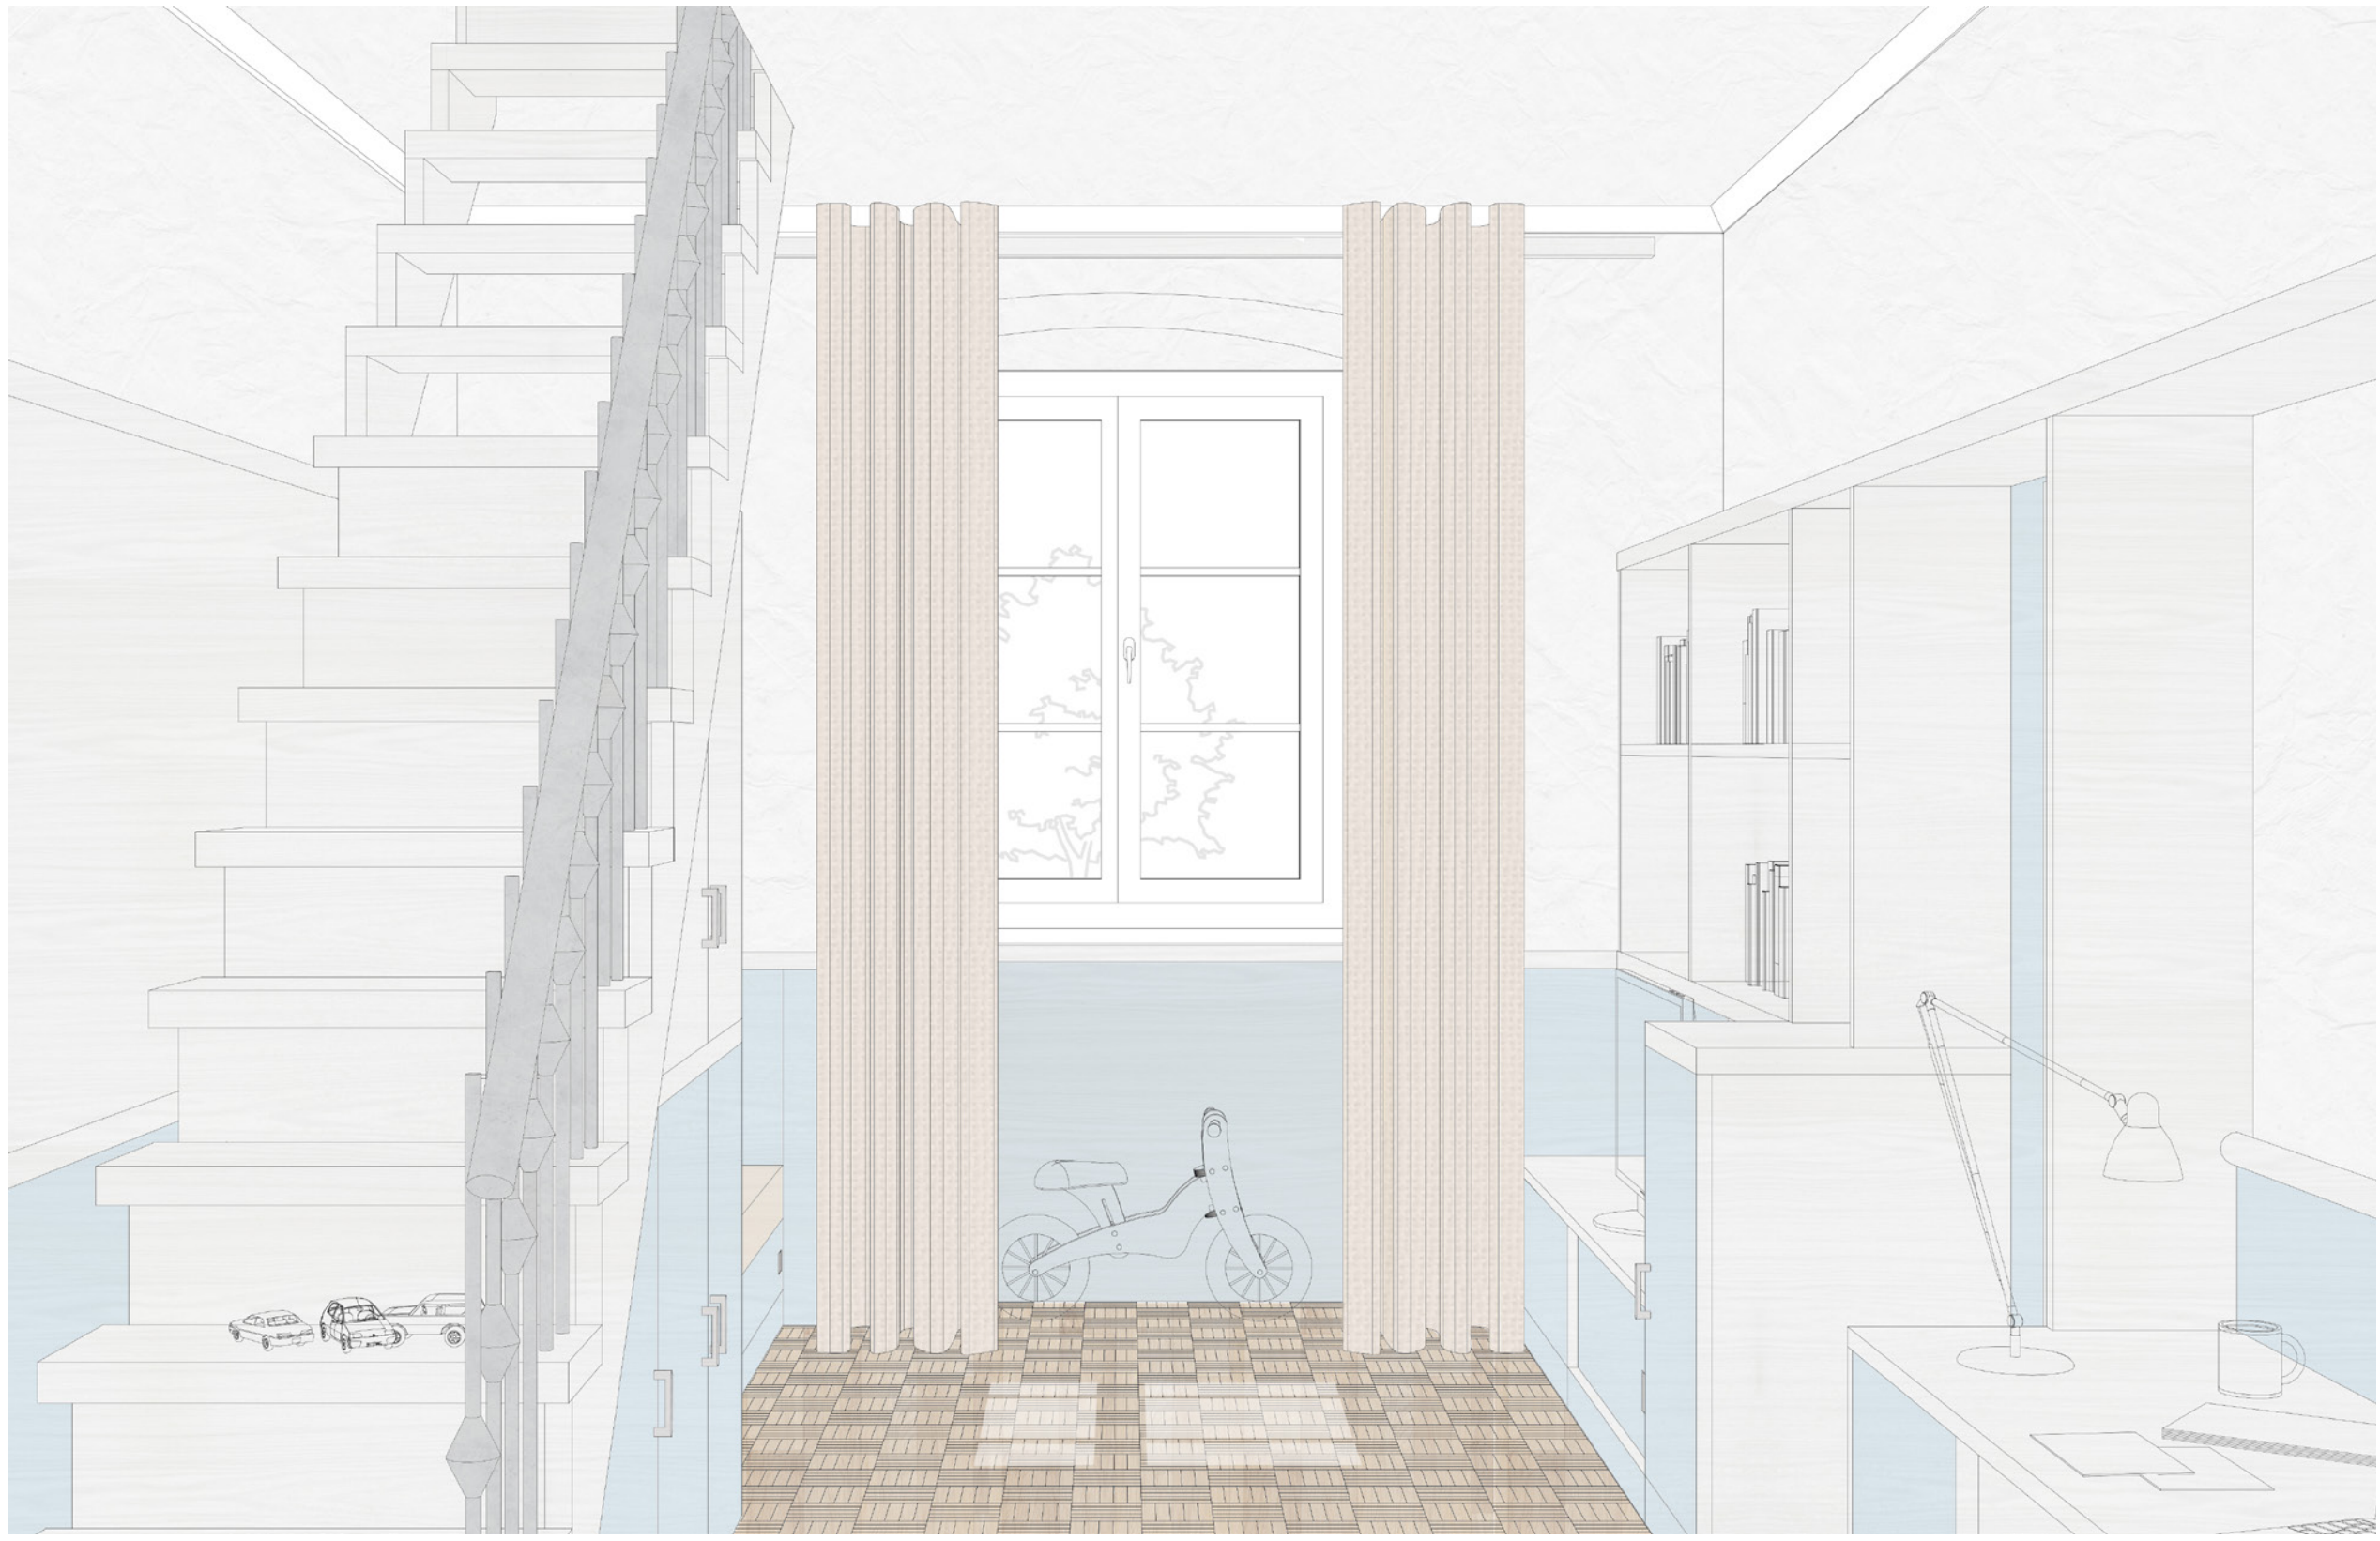


Vue d'un salon dans un duplex

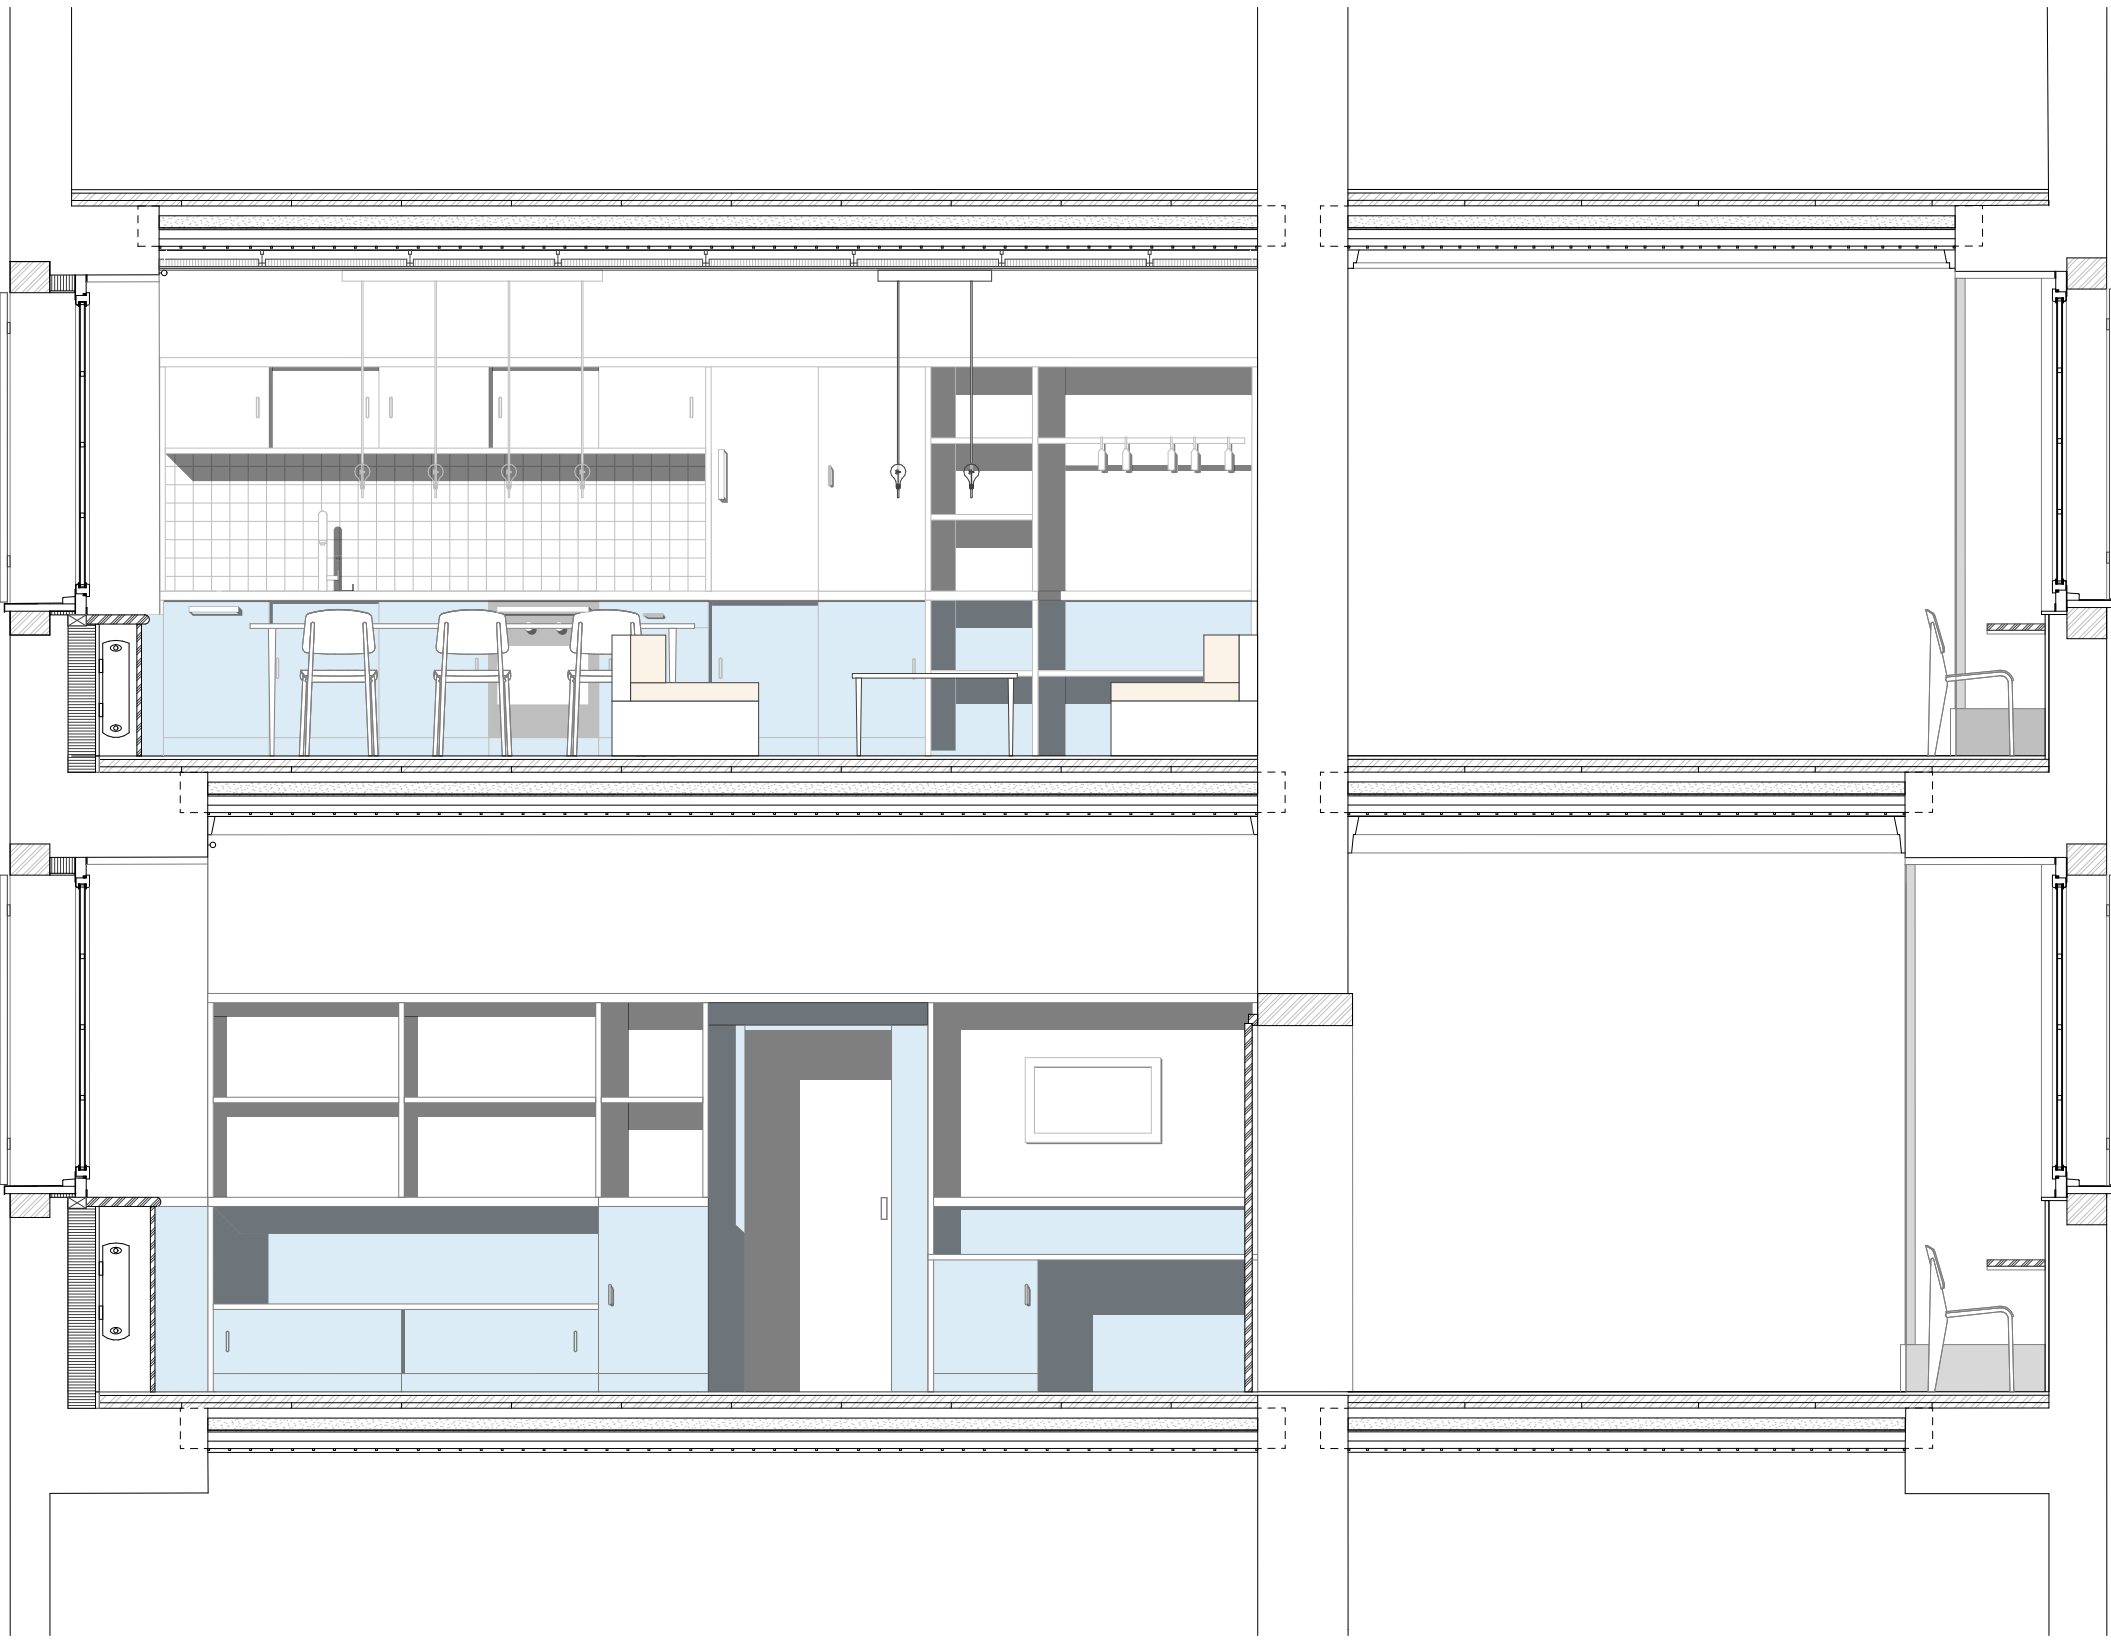

Coupe I-I'

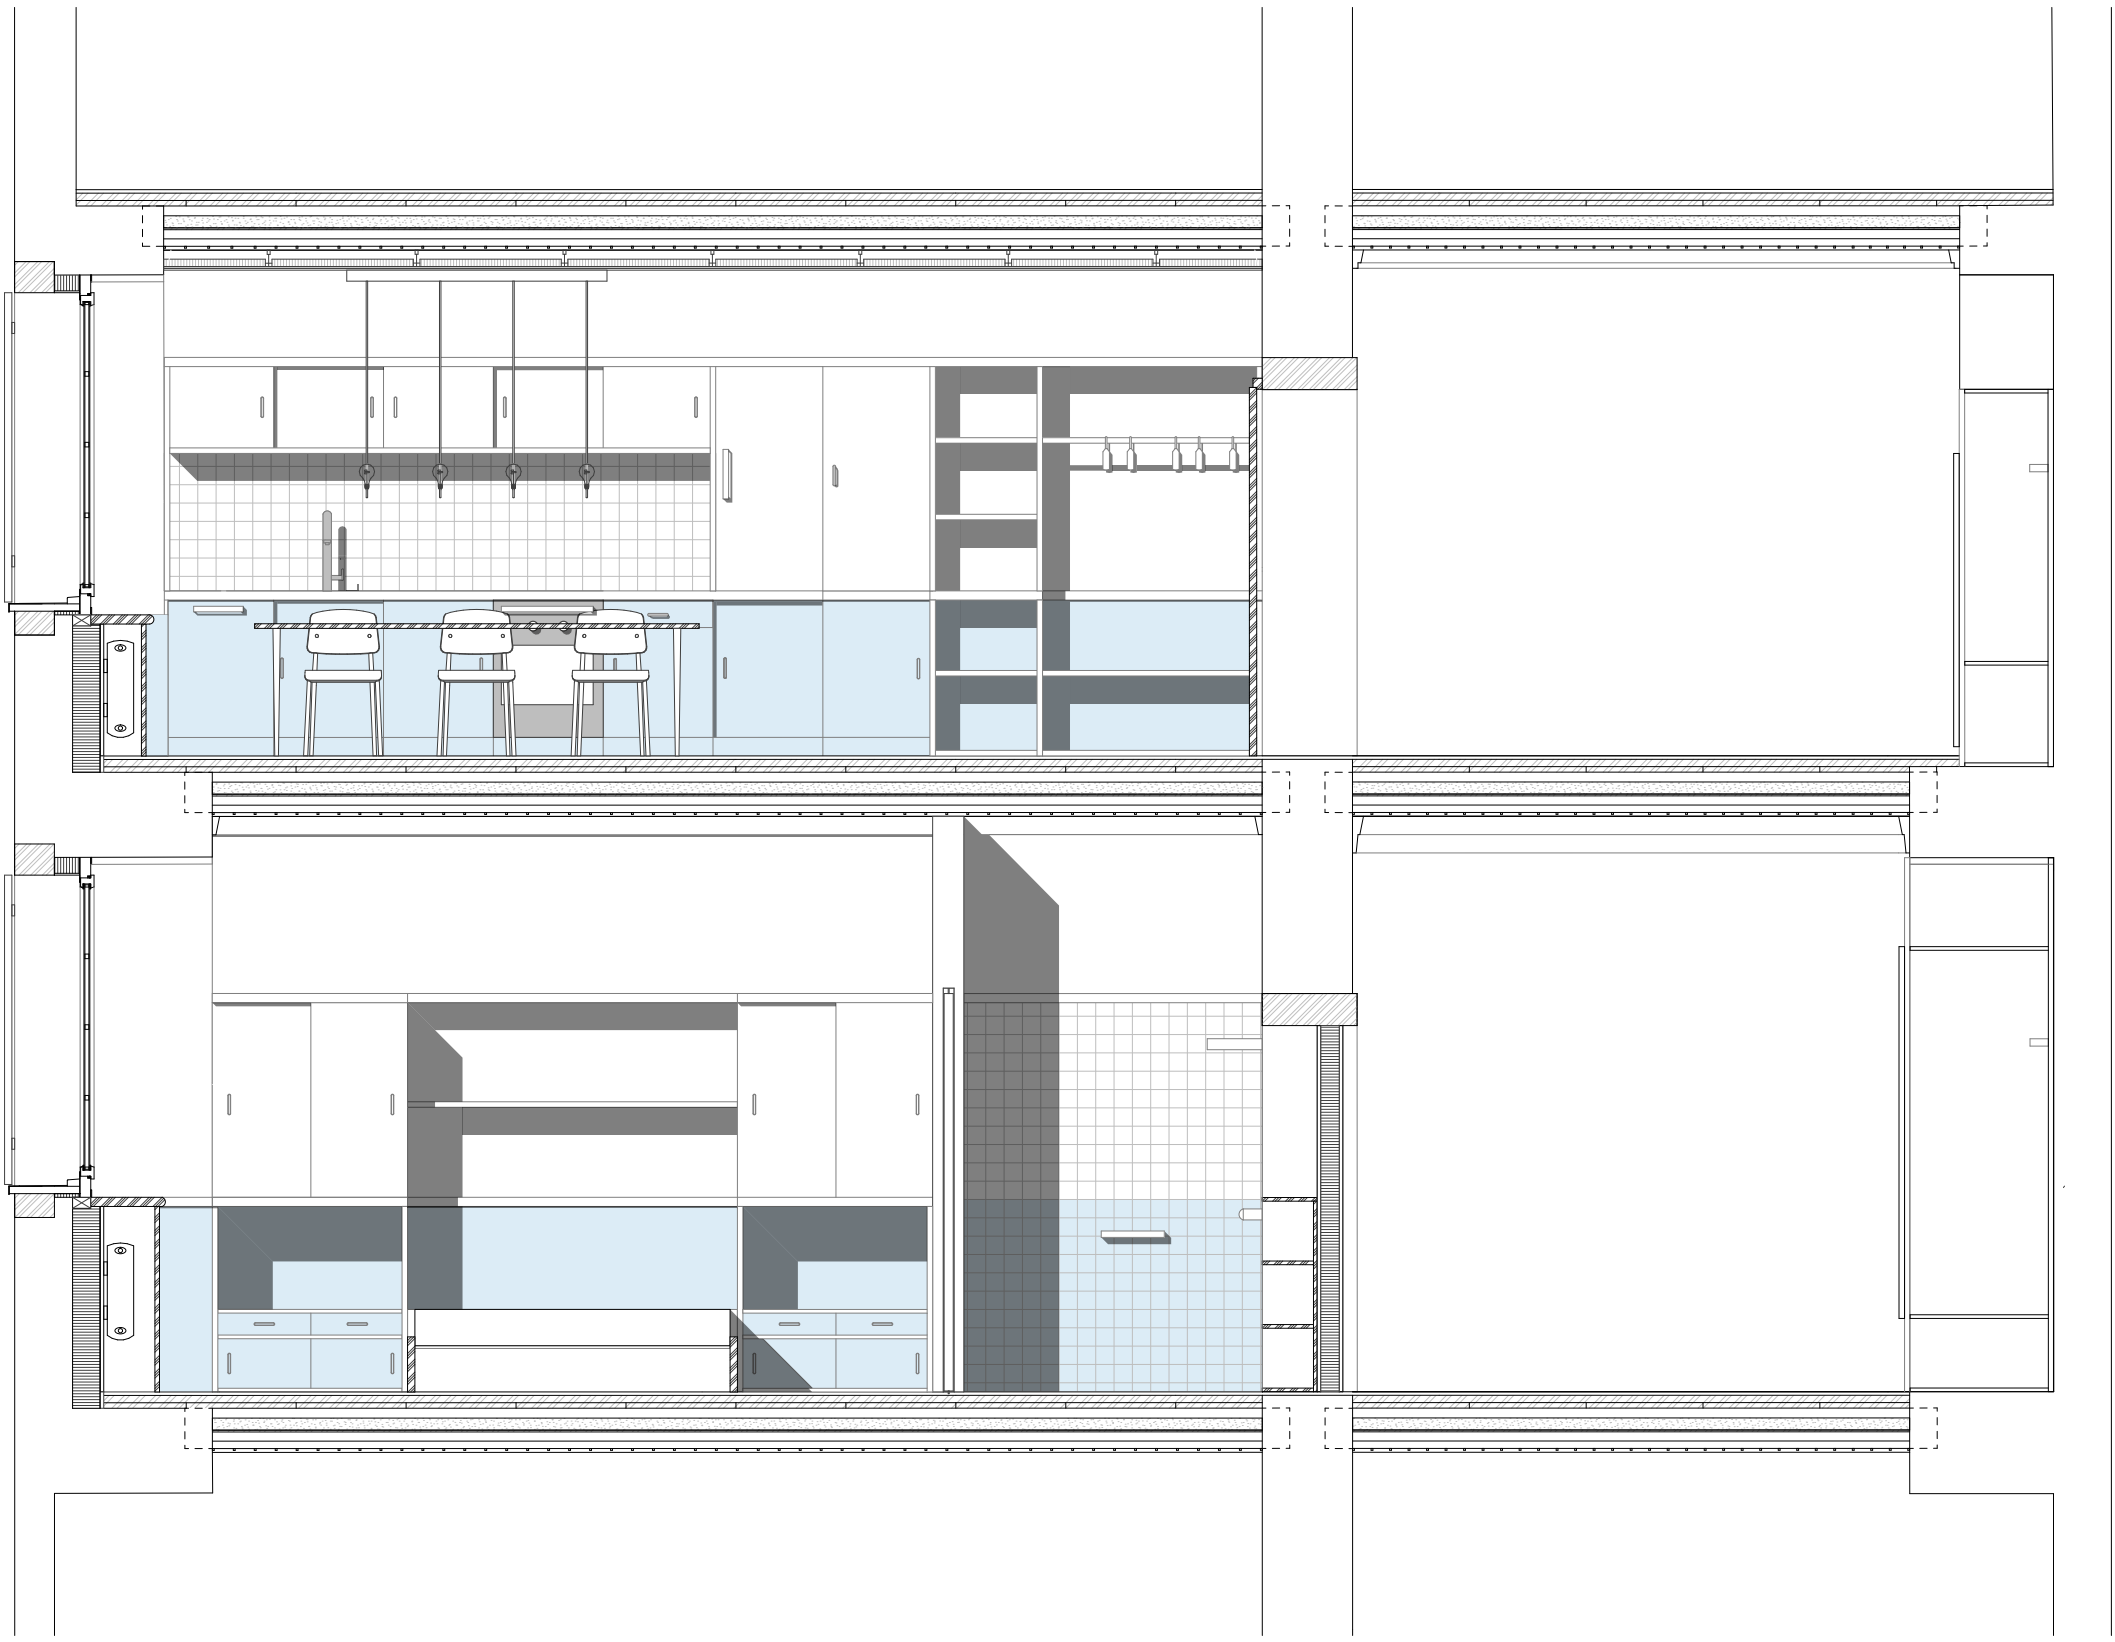


Coupe J-J'

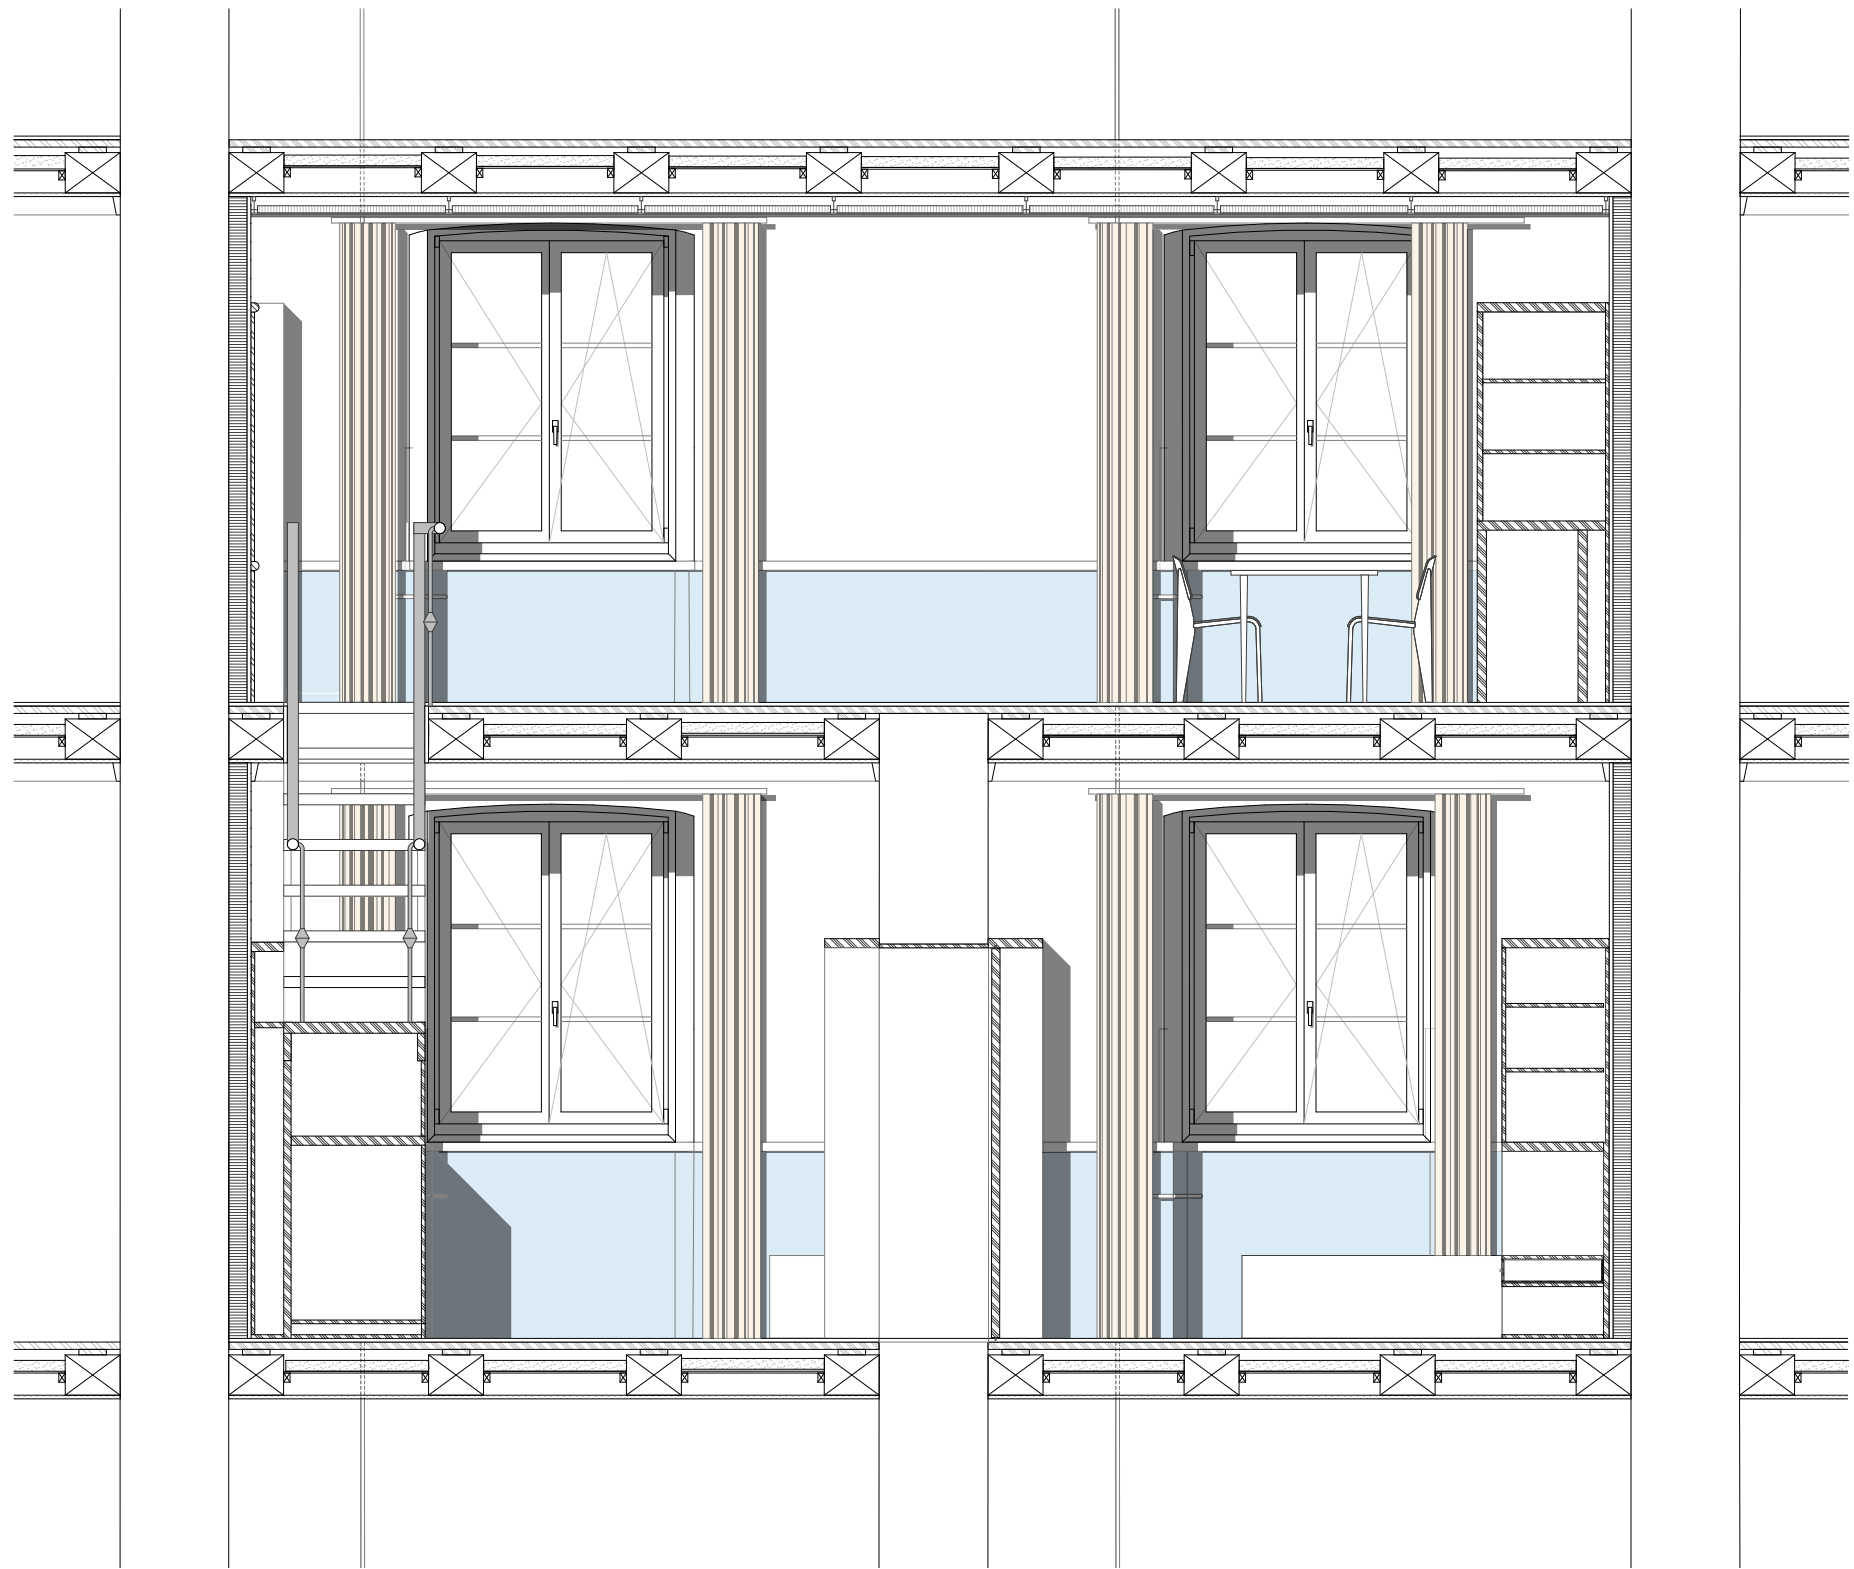

Coupe K-K'

J —

I —

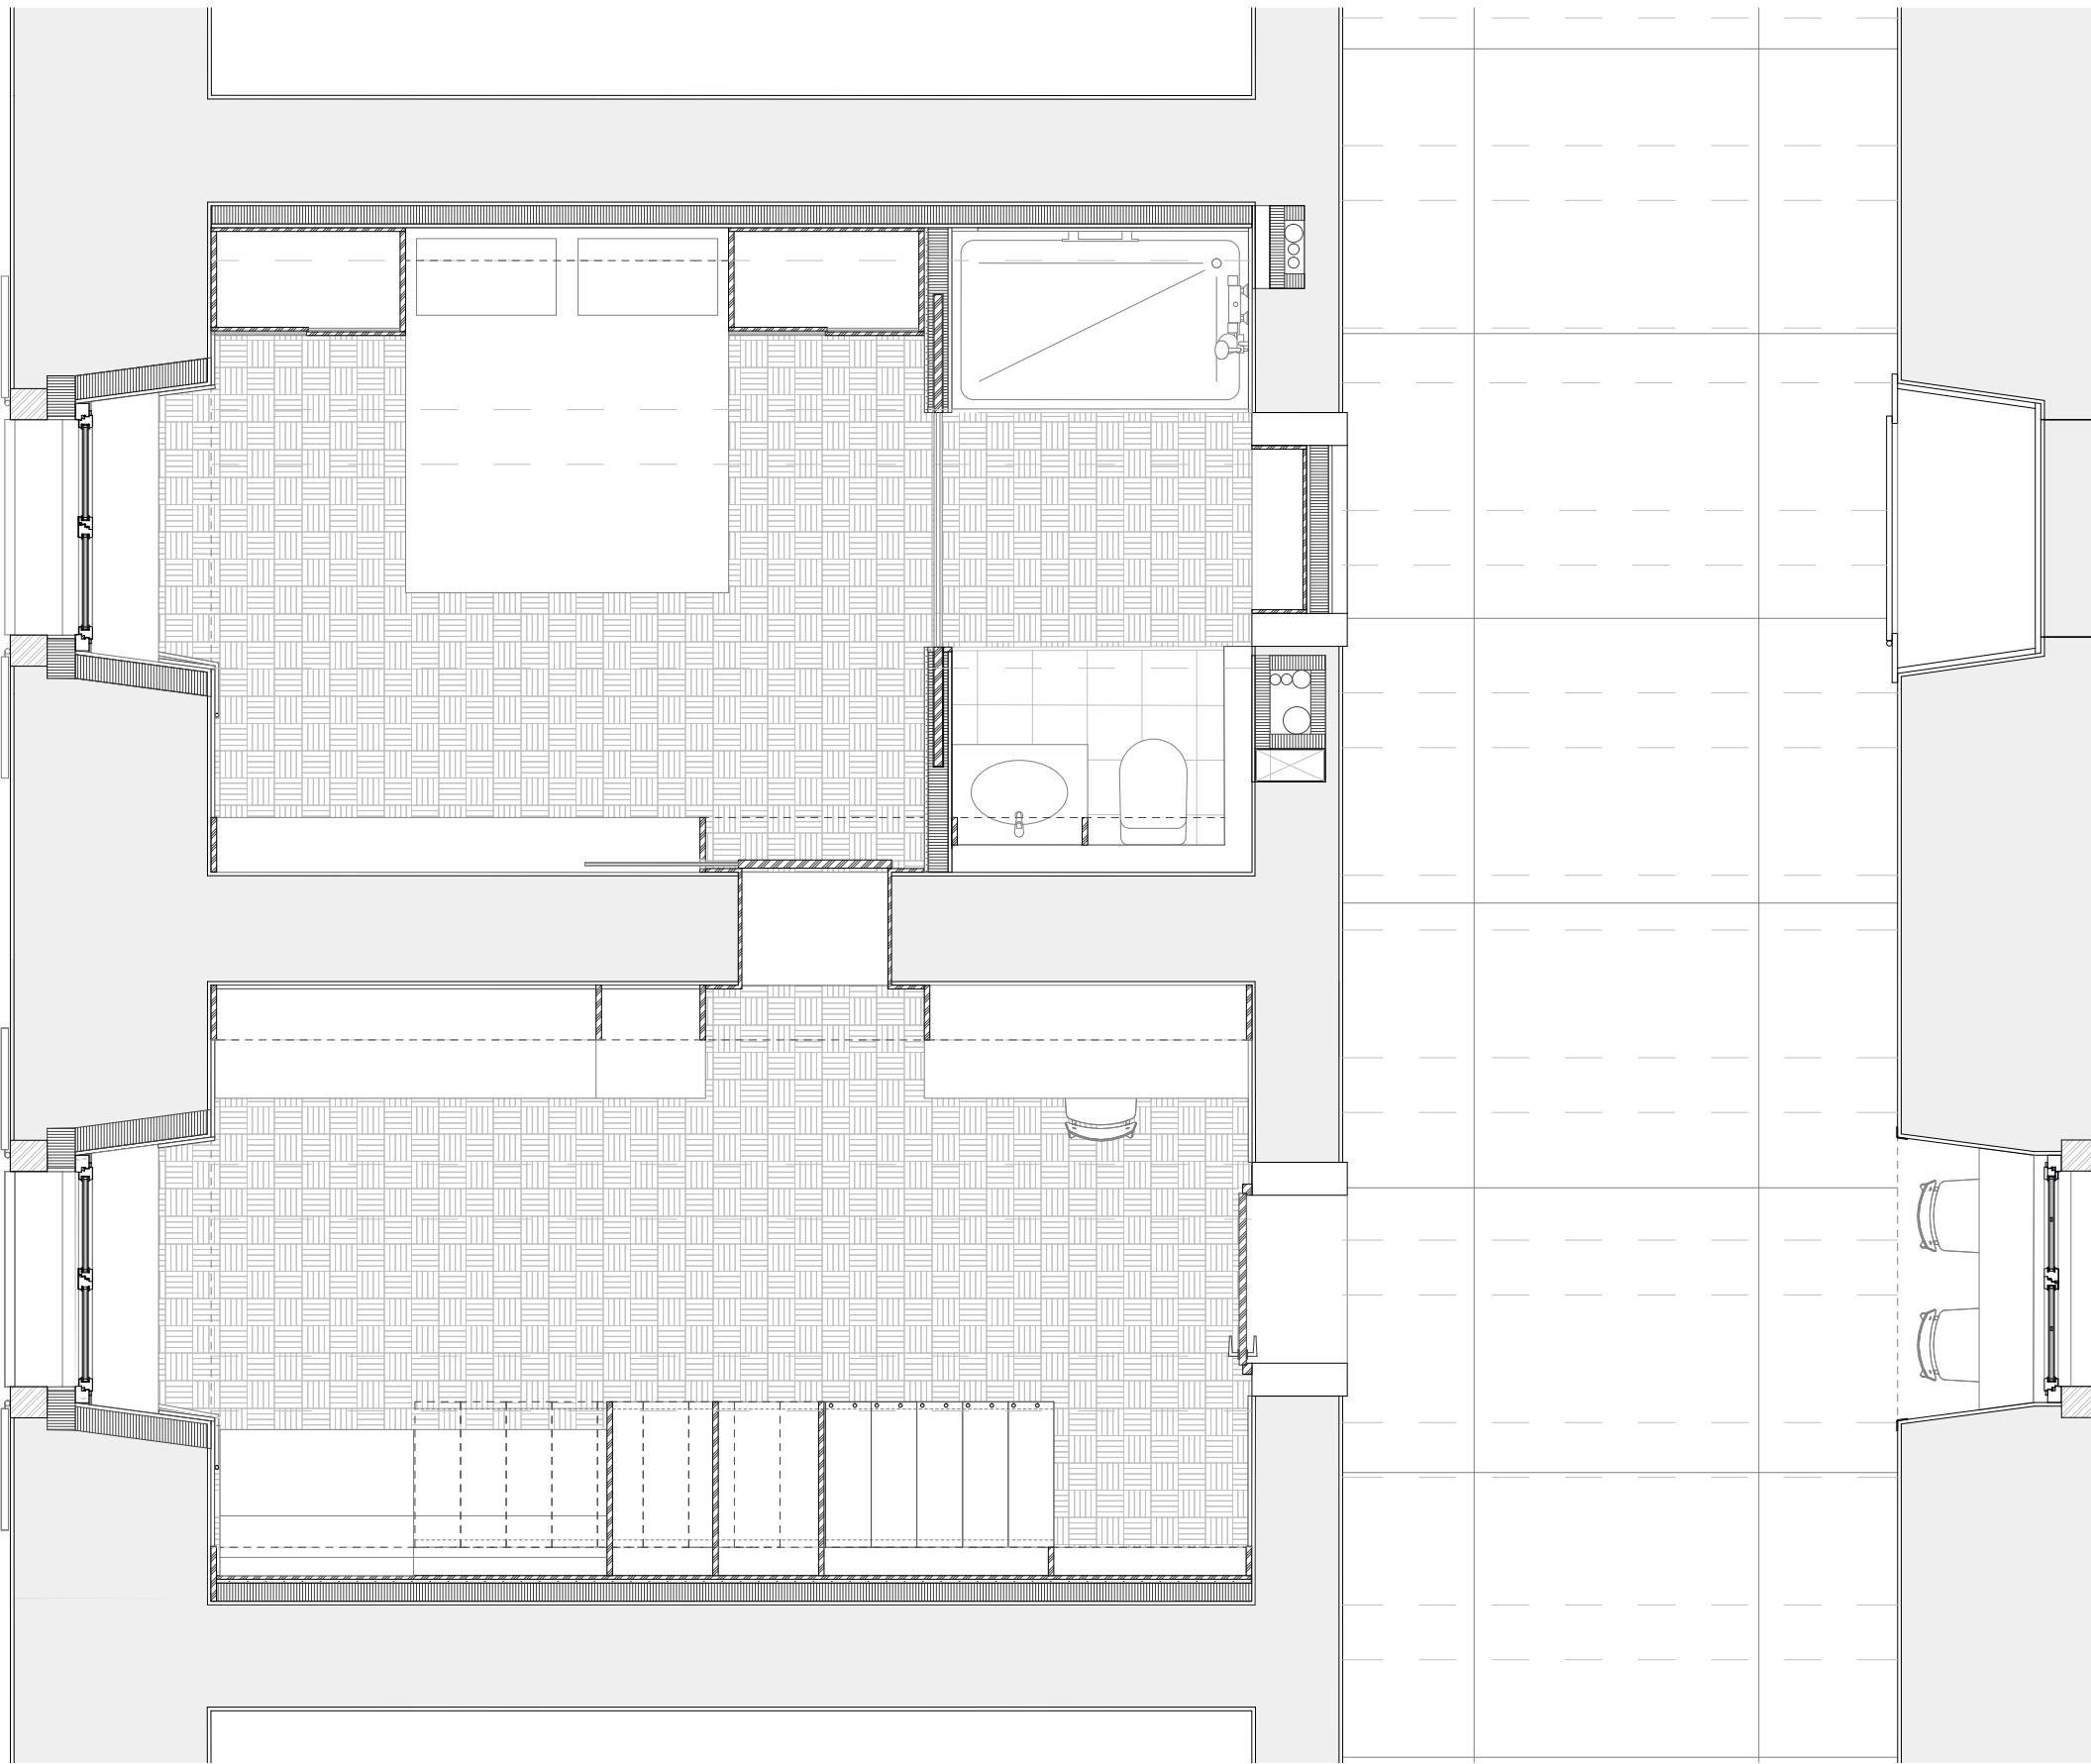


Plan du premier étage

K —



K —

— J'


— I'

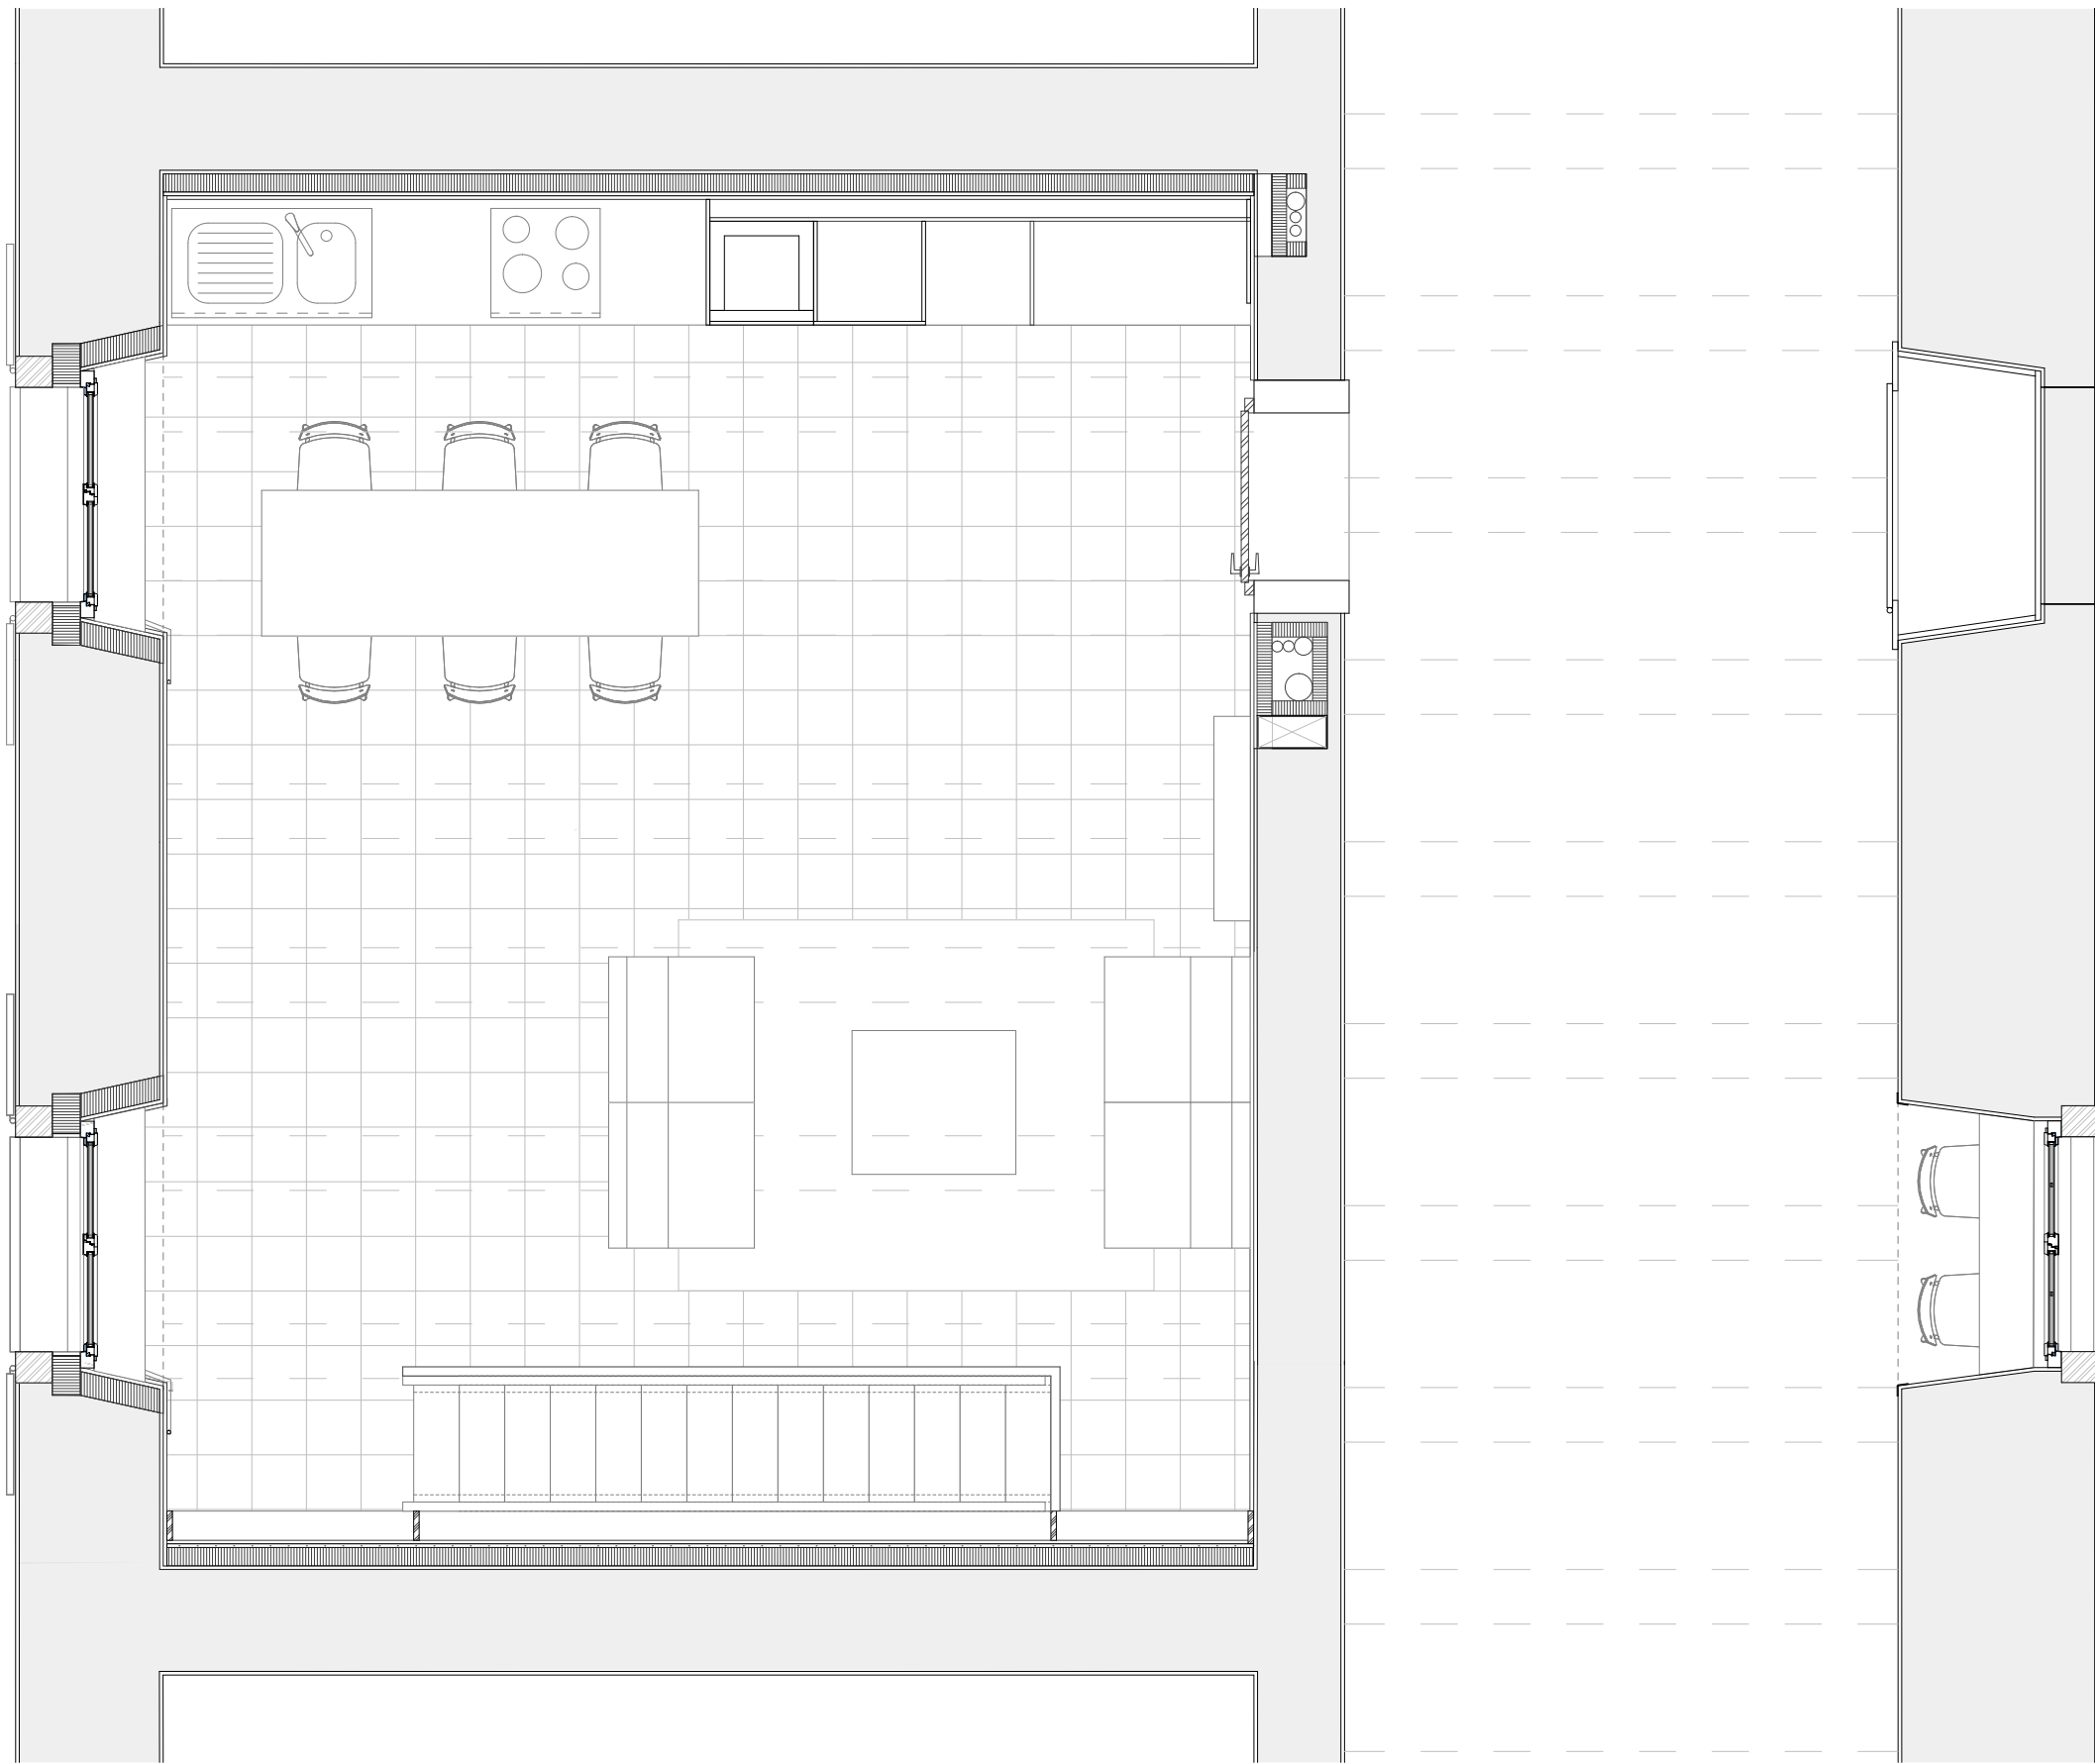


Plan du deuxième étage

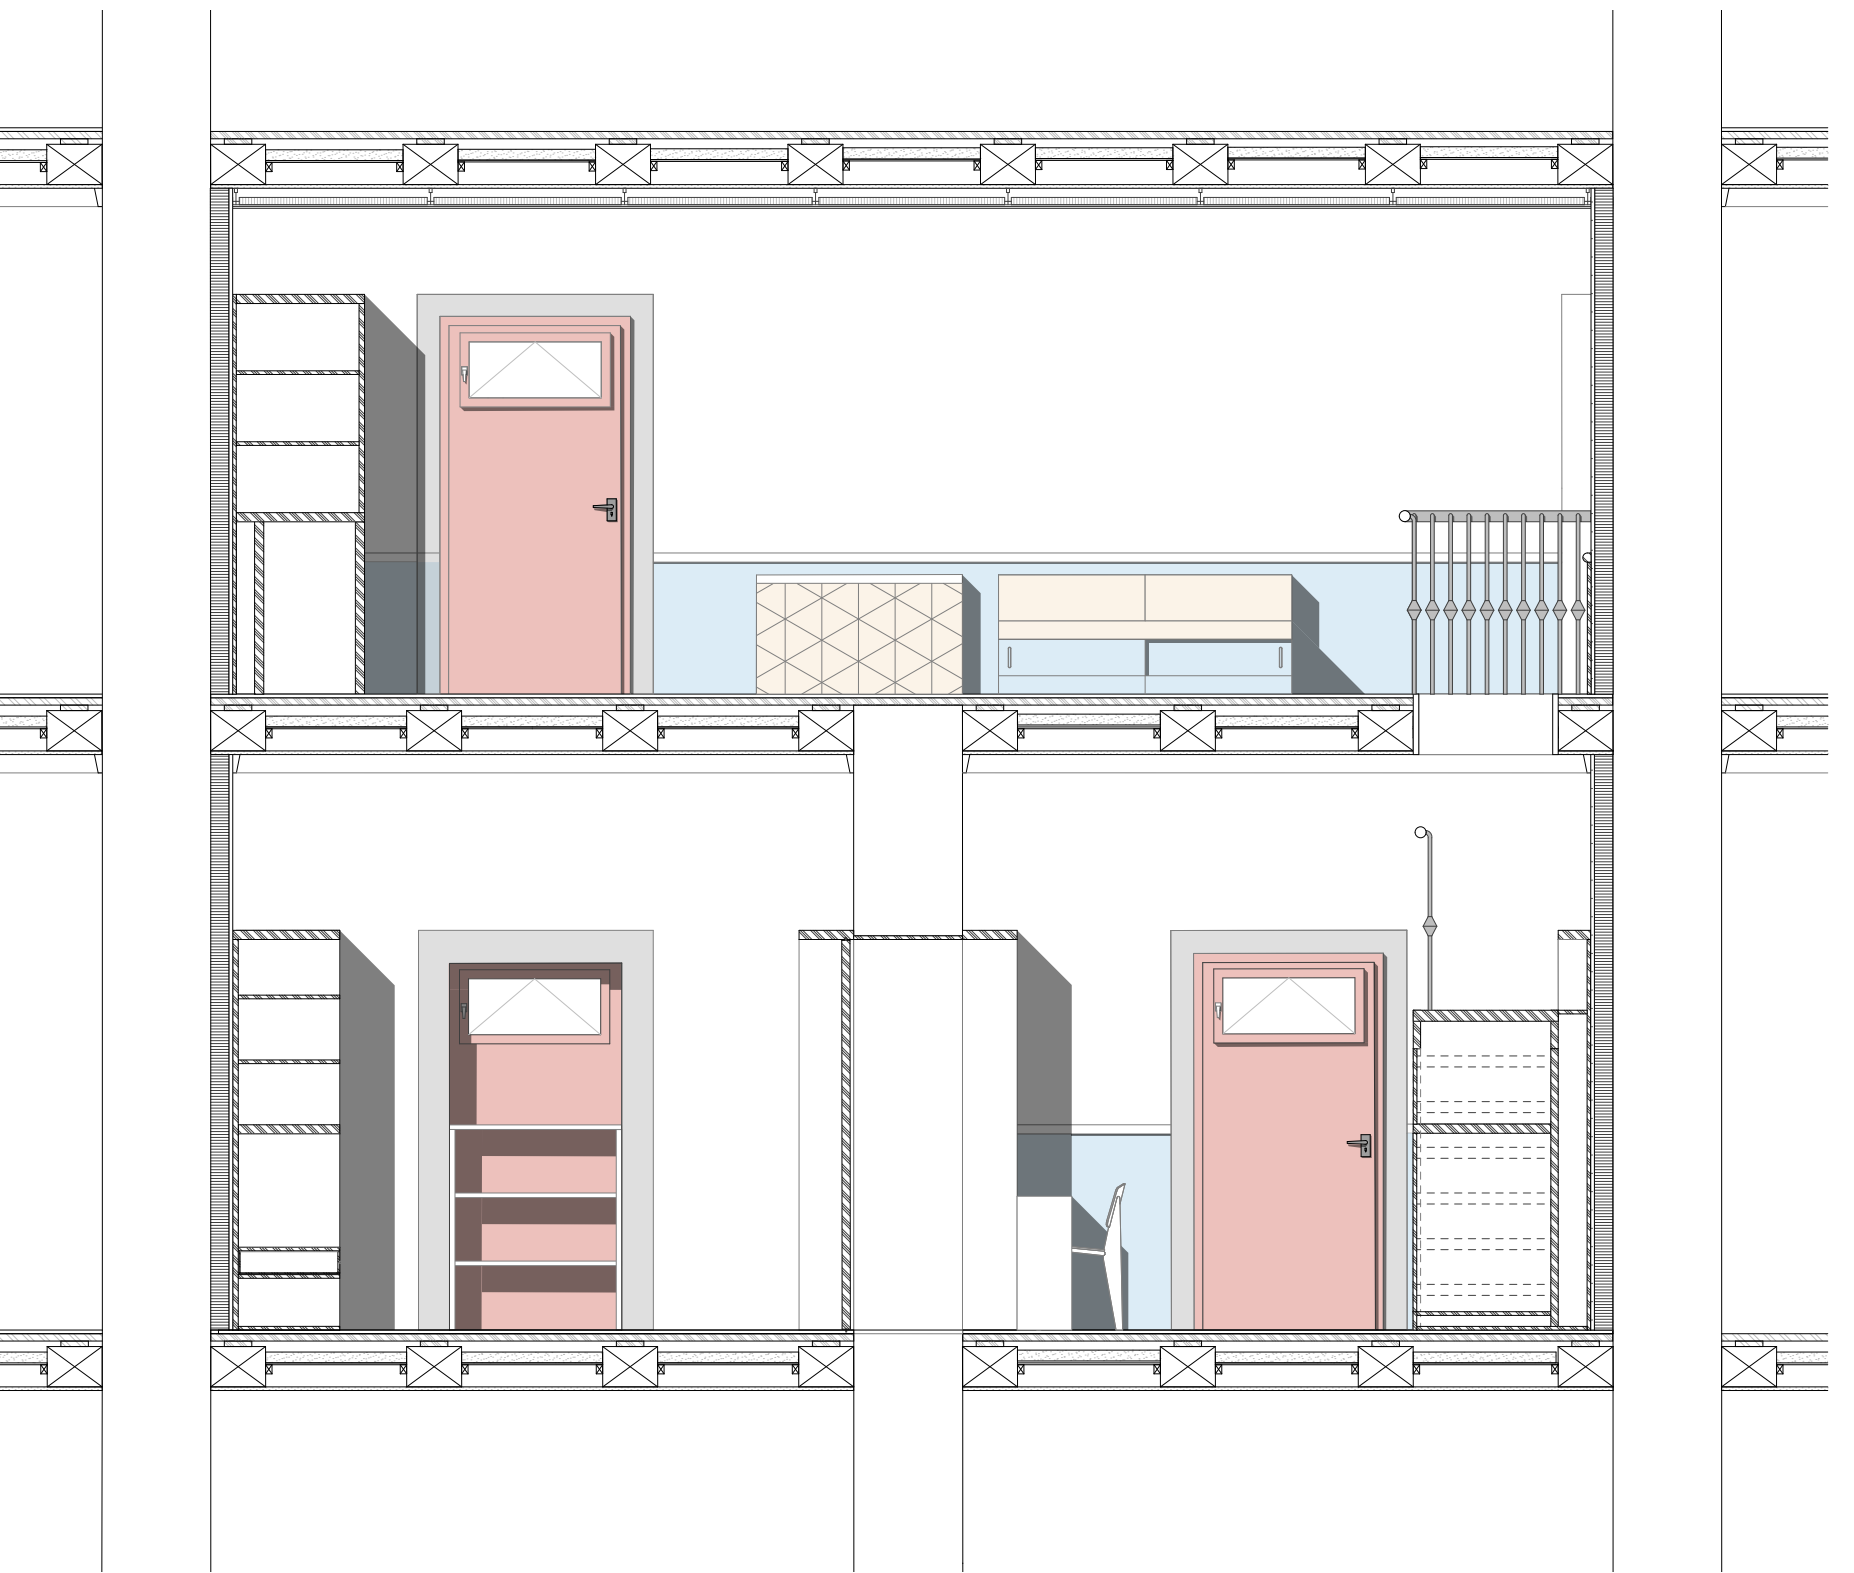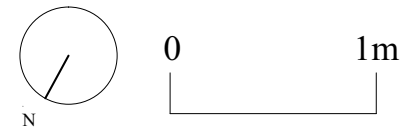

Coupe K'-K

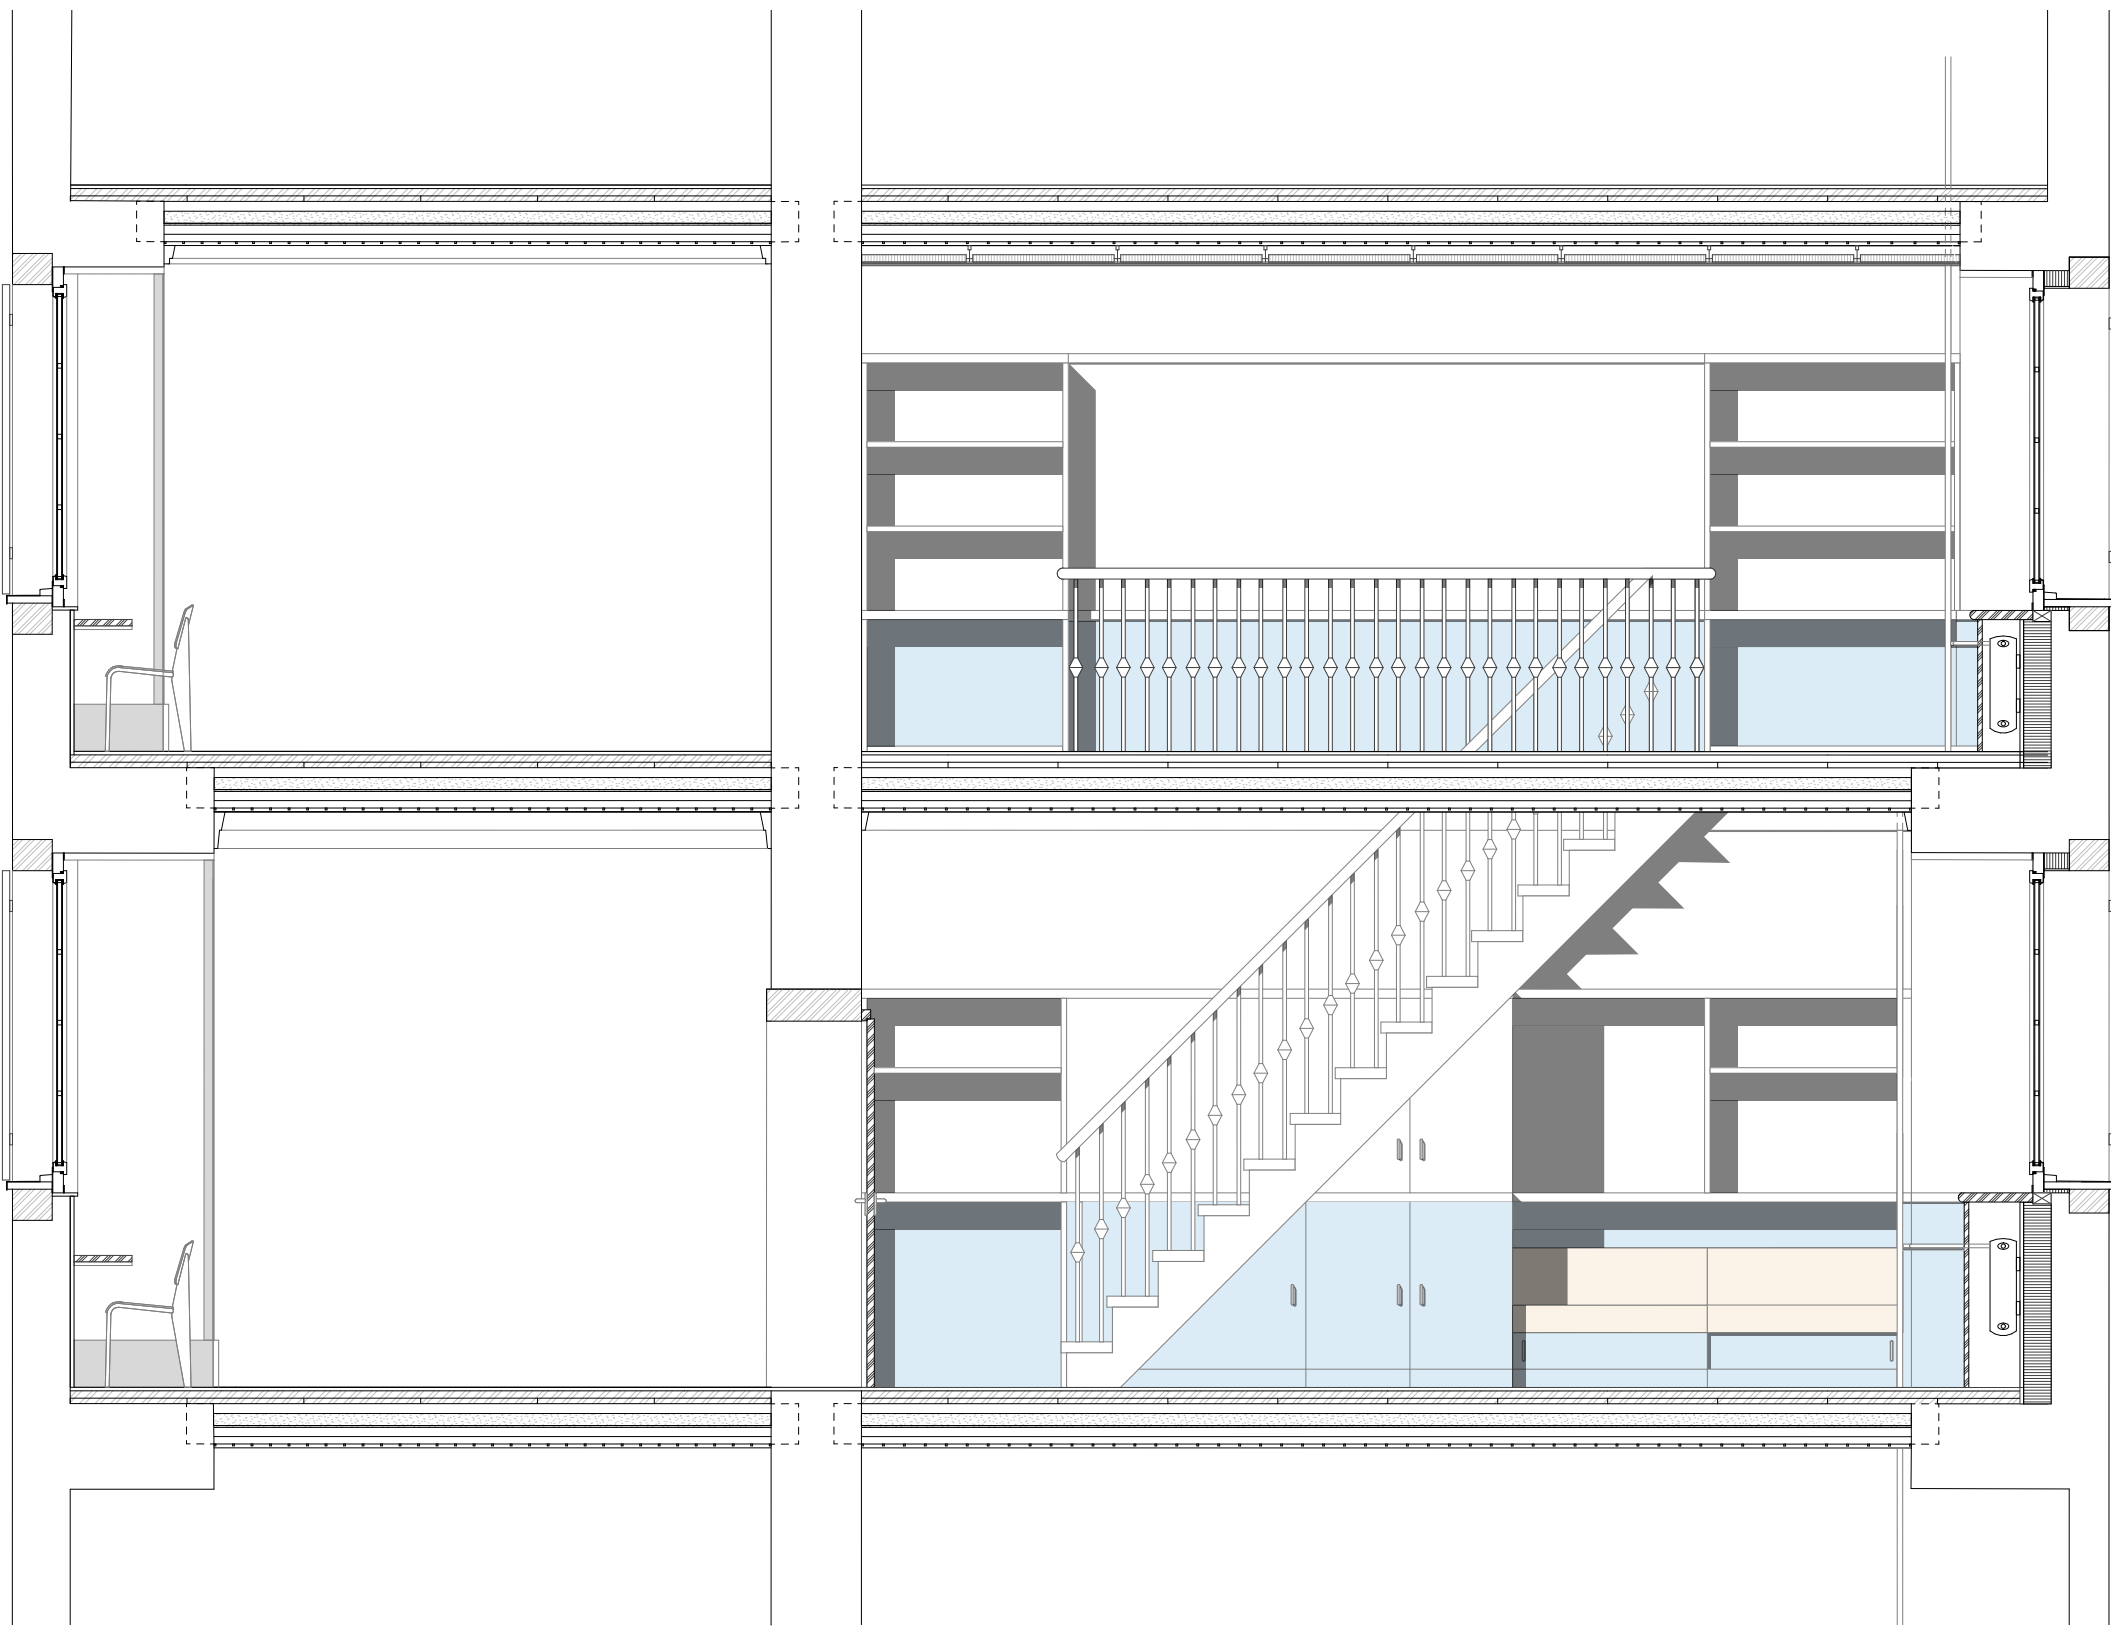

Coupe I'-I

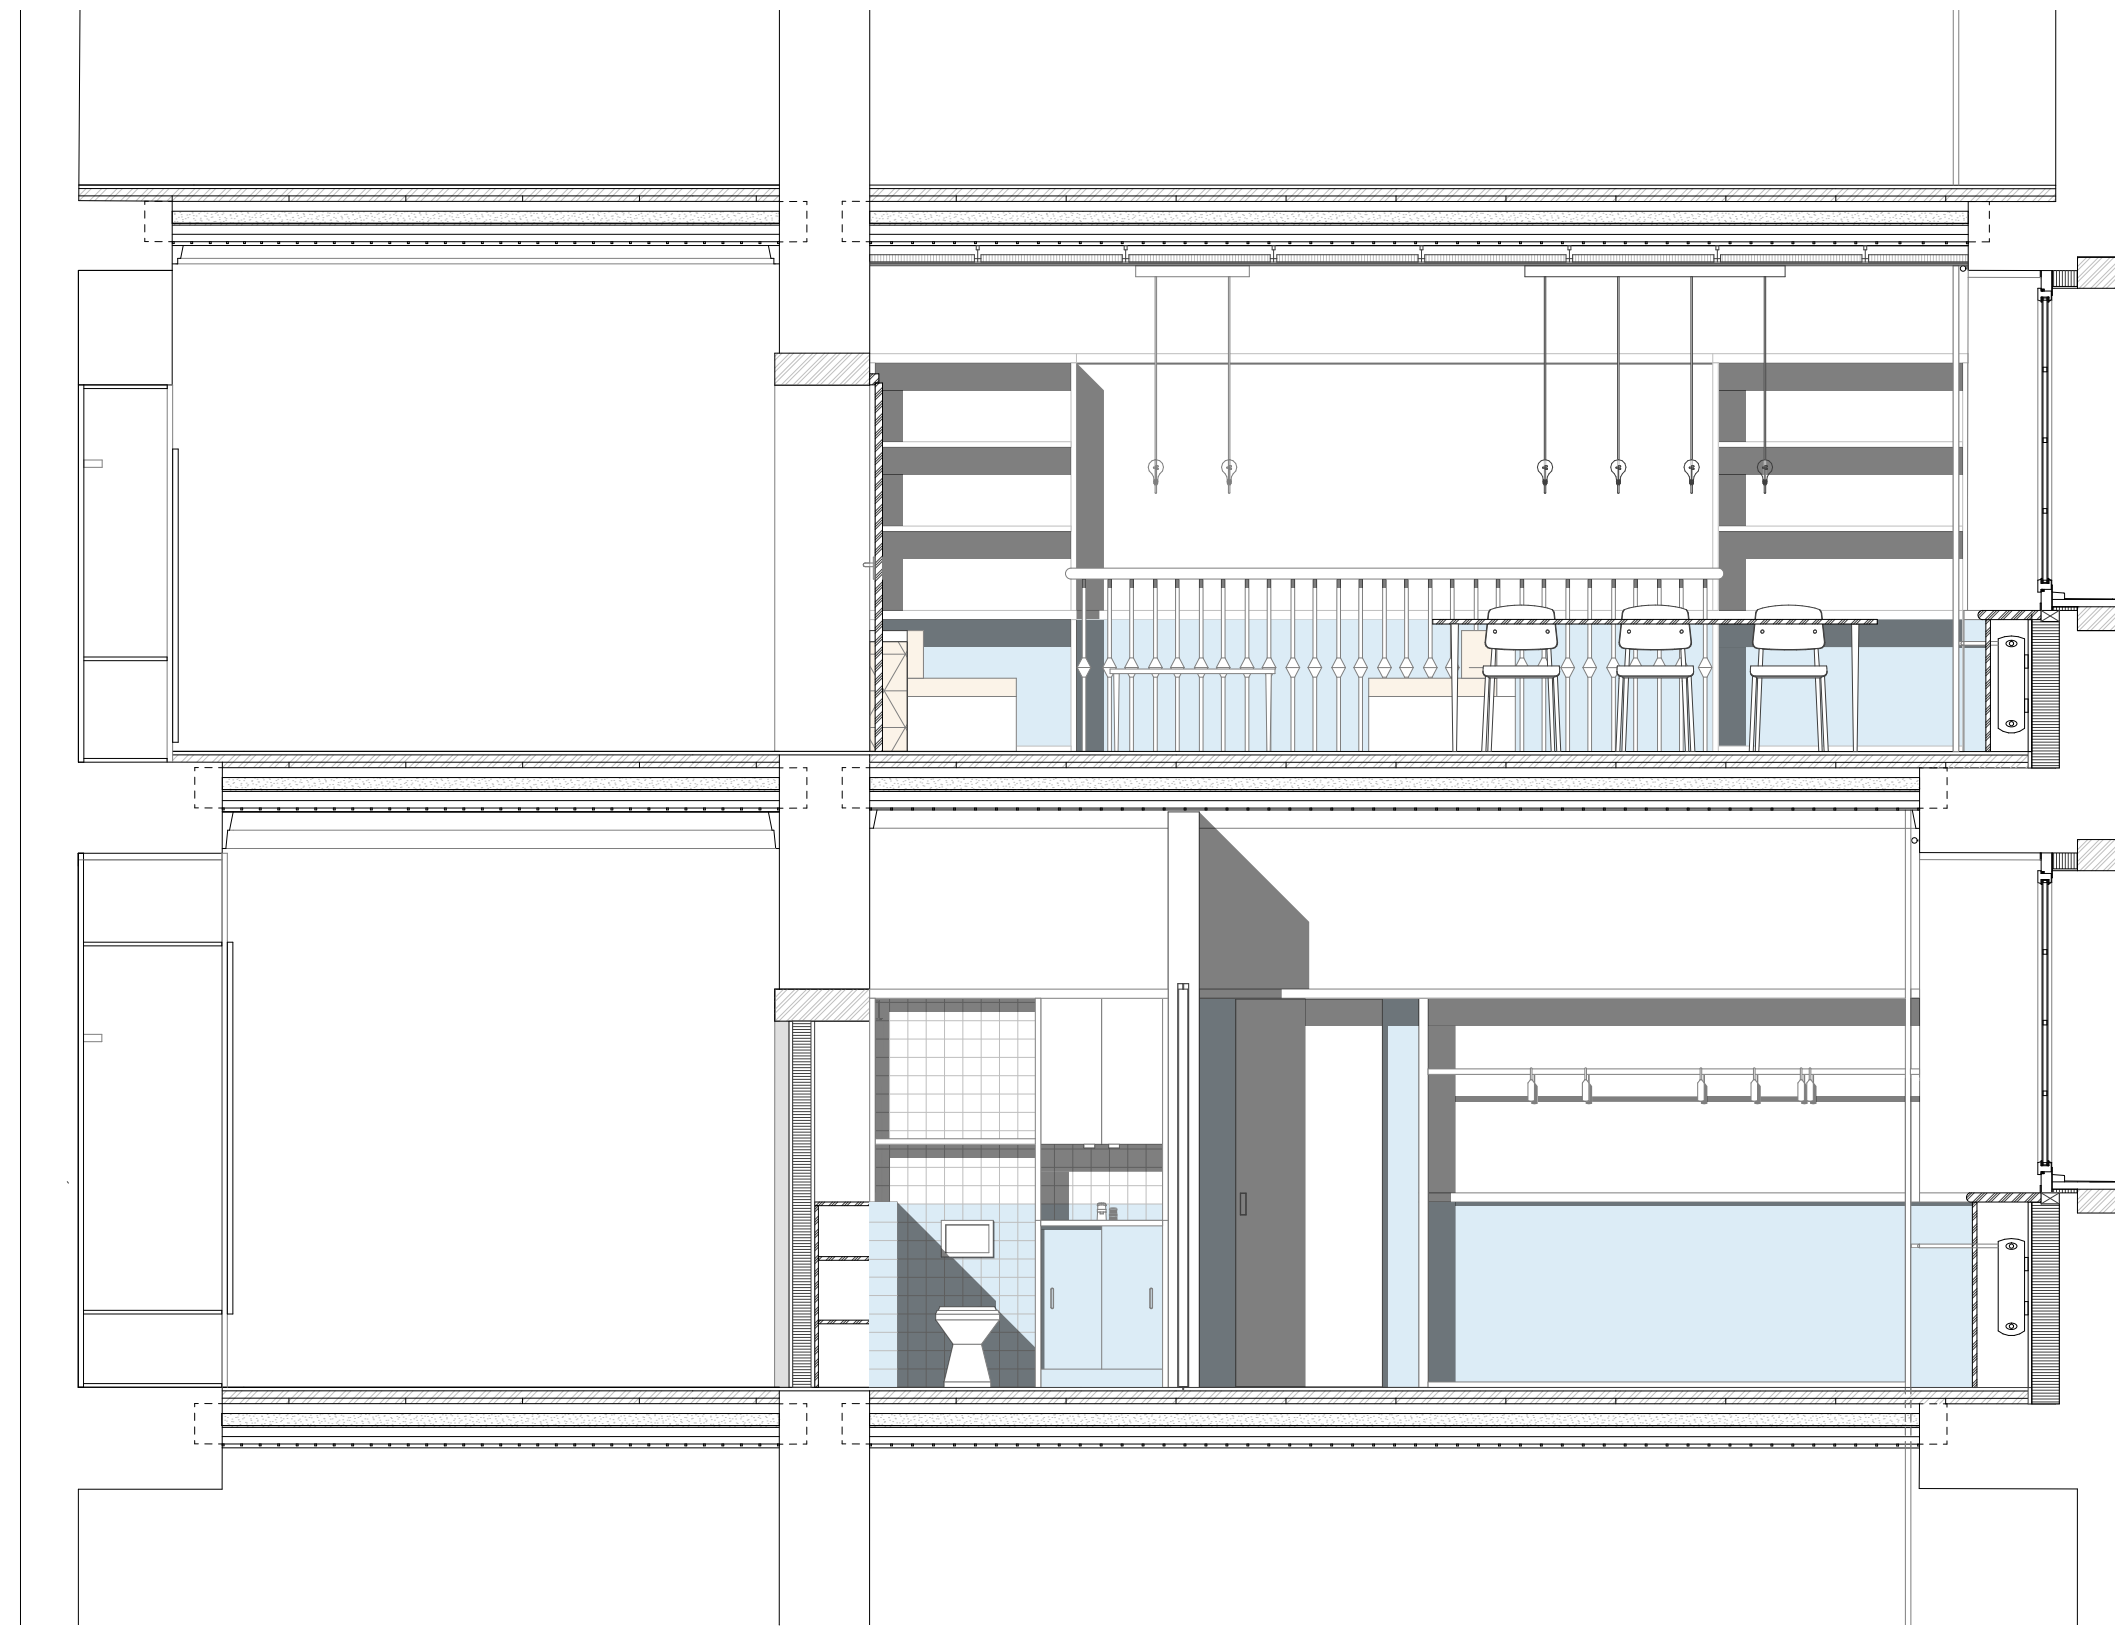

Coupe J'-J