




Photo maquette



Photo maquette

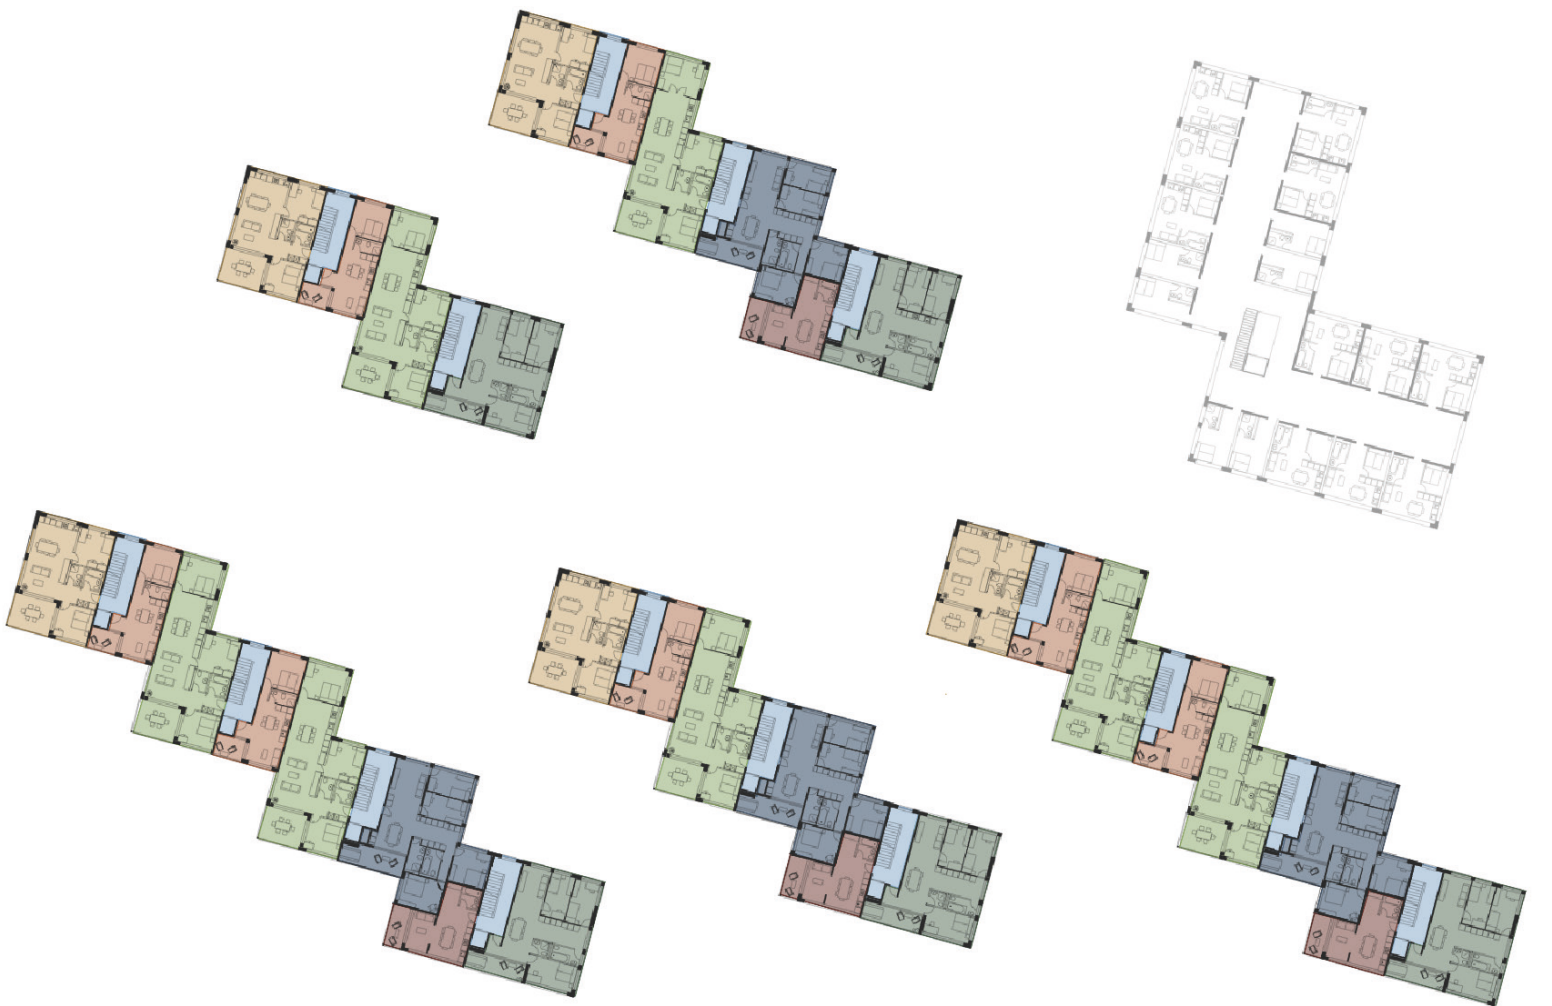

Escaliers

5 pièces ~123 m²

4 pièces ~112 m²

4 pièces ~95 m²

3 pièces ~88 m²

2 pièces ~45 m²

Studio ~39m2

Schema d'appartement



Coupe 1:100



elevation 1:100