

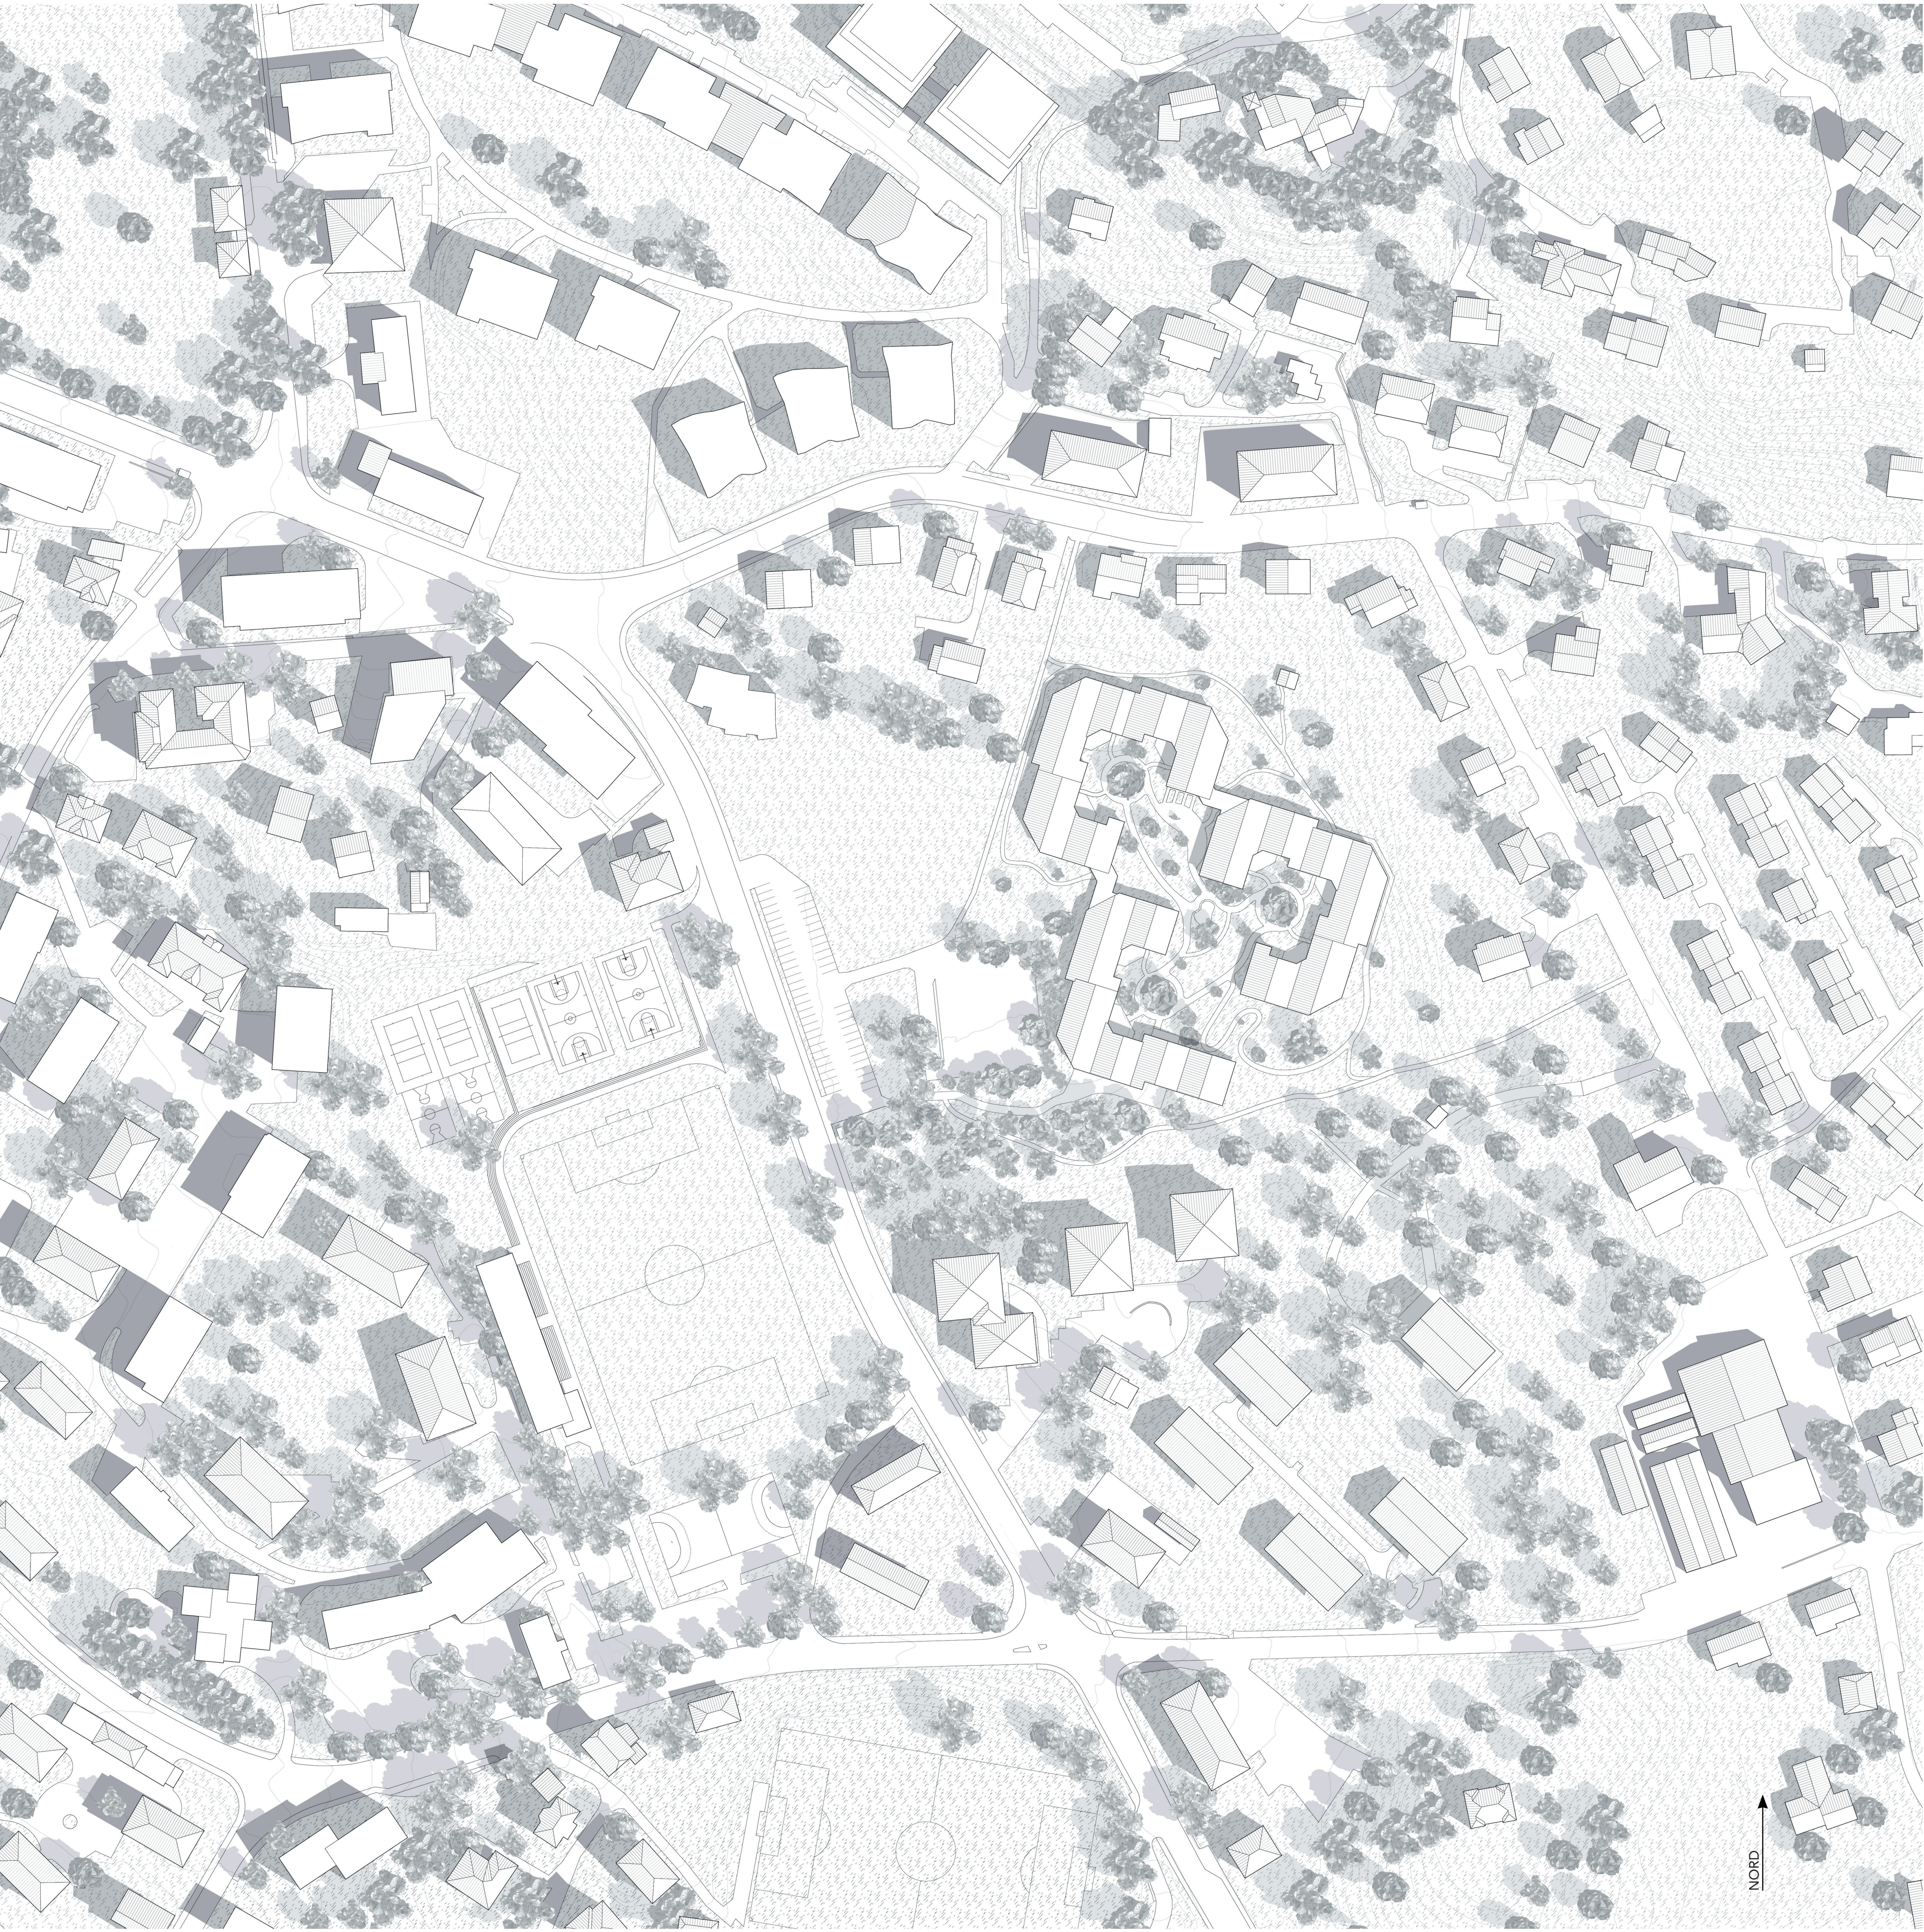
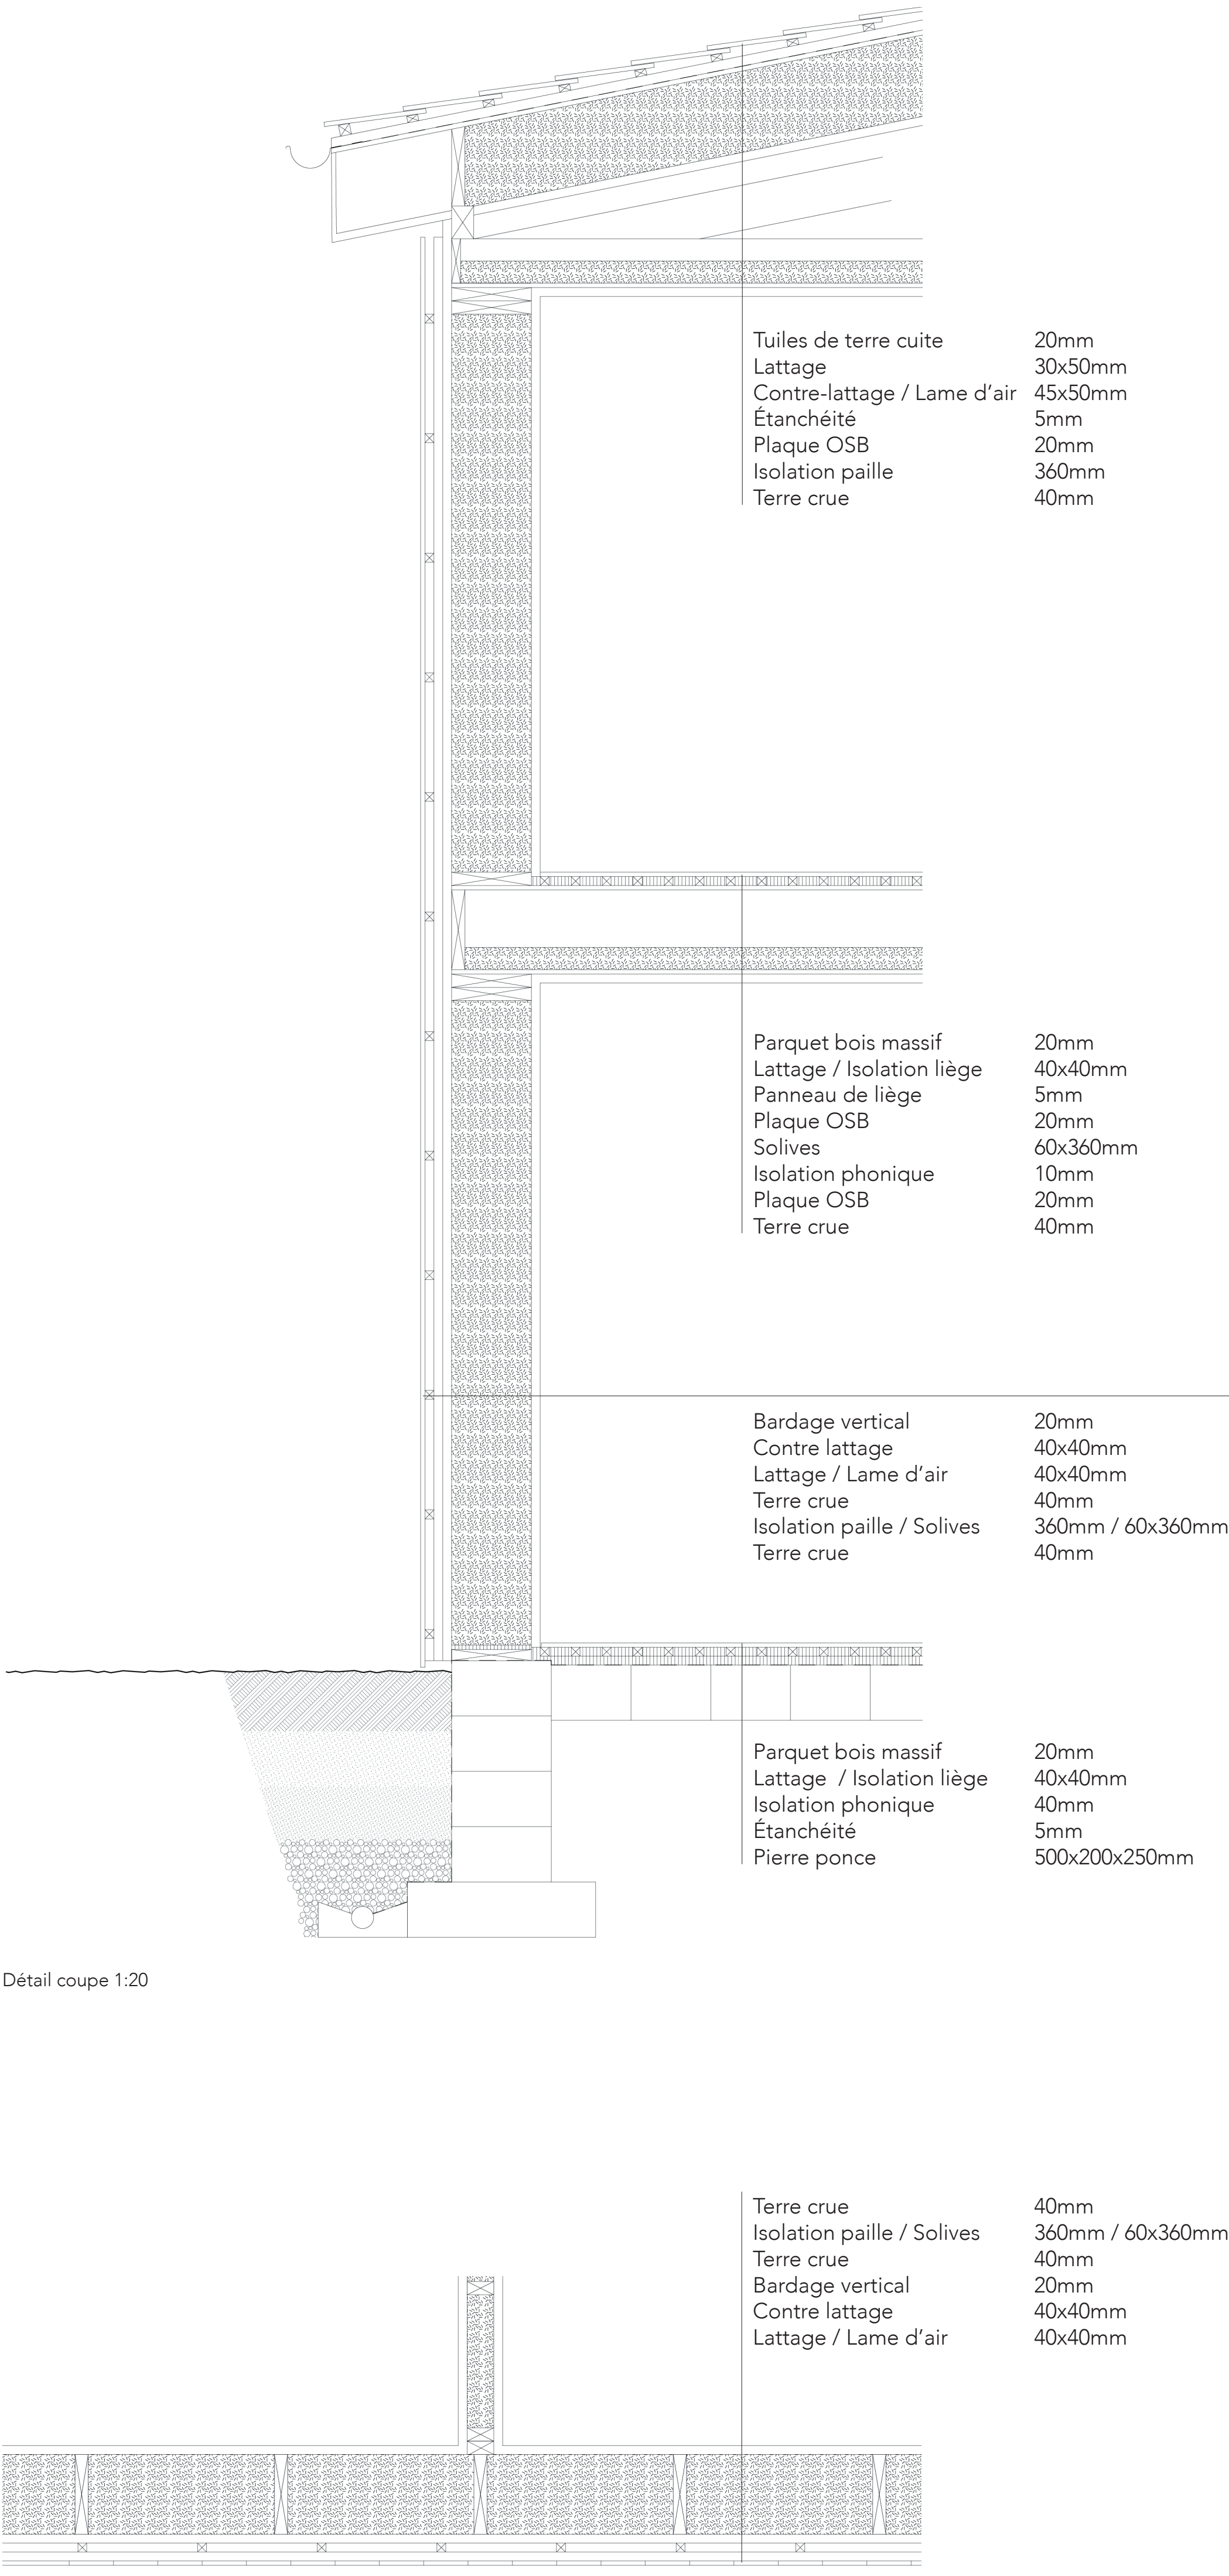
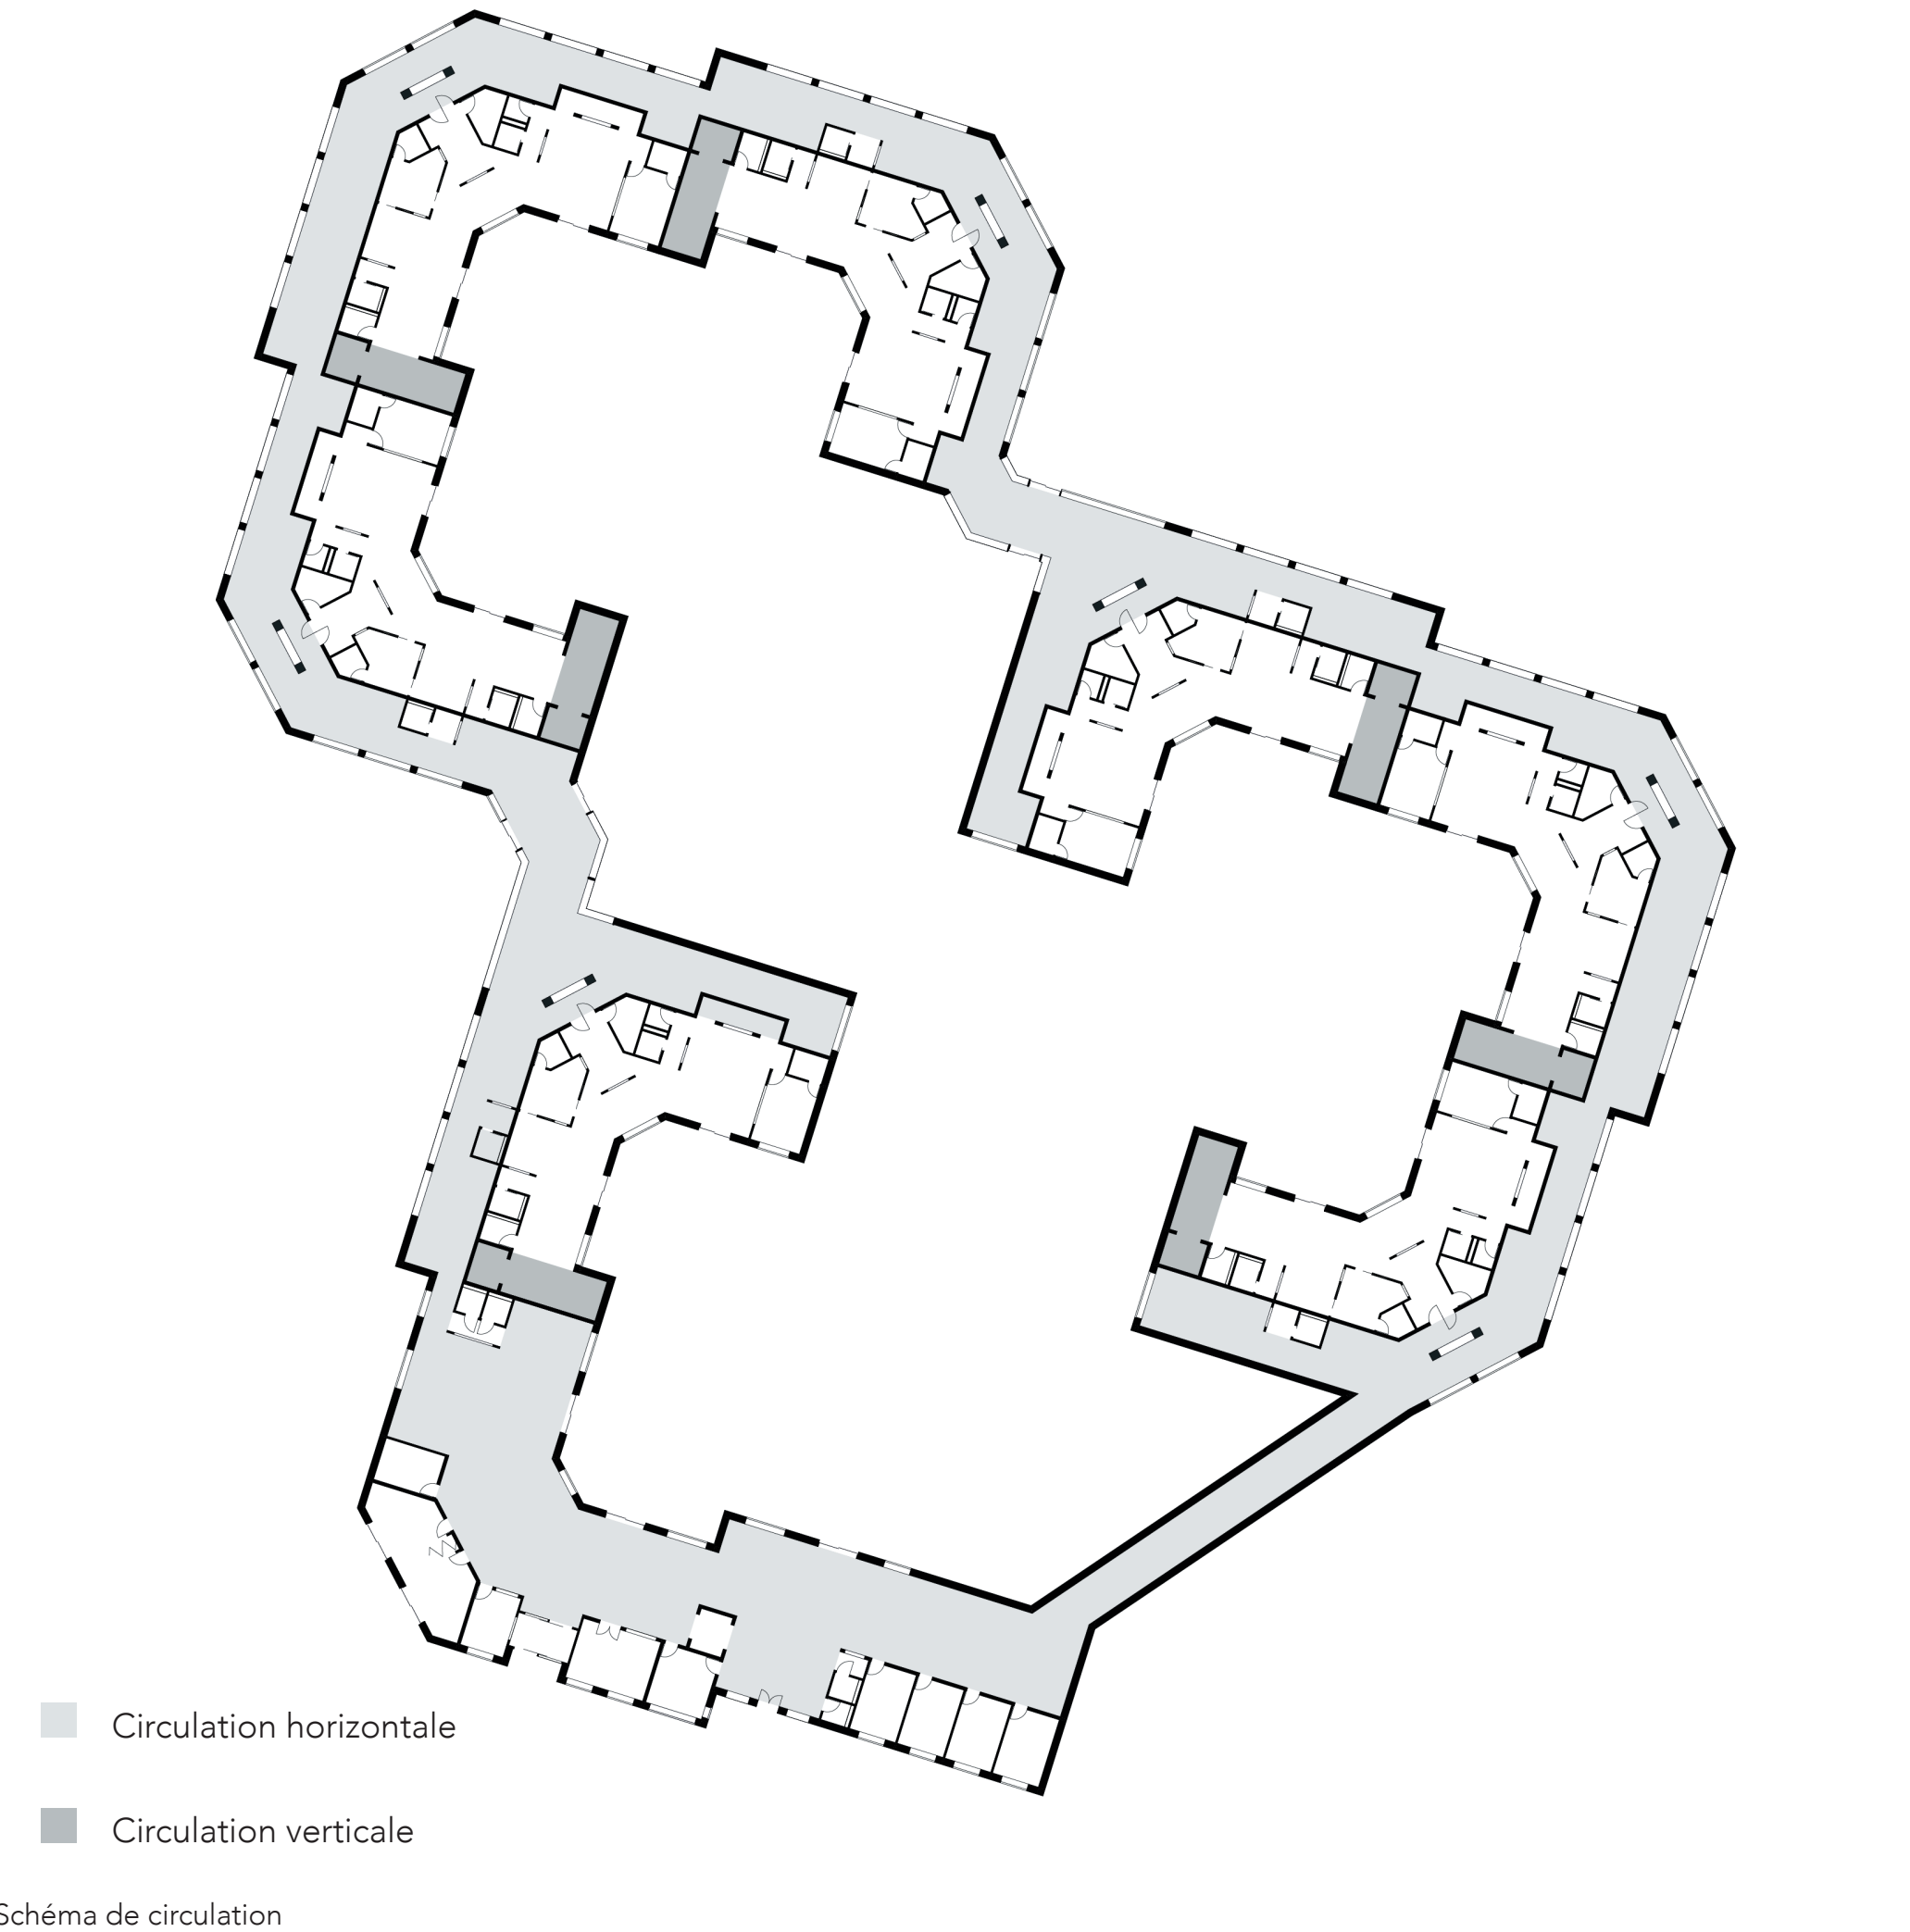


# Microcosme

## Une architecture pour les jeunes personnes atteintes de démence

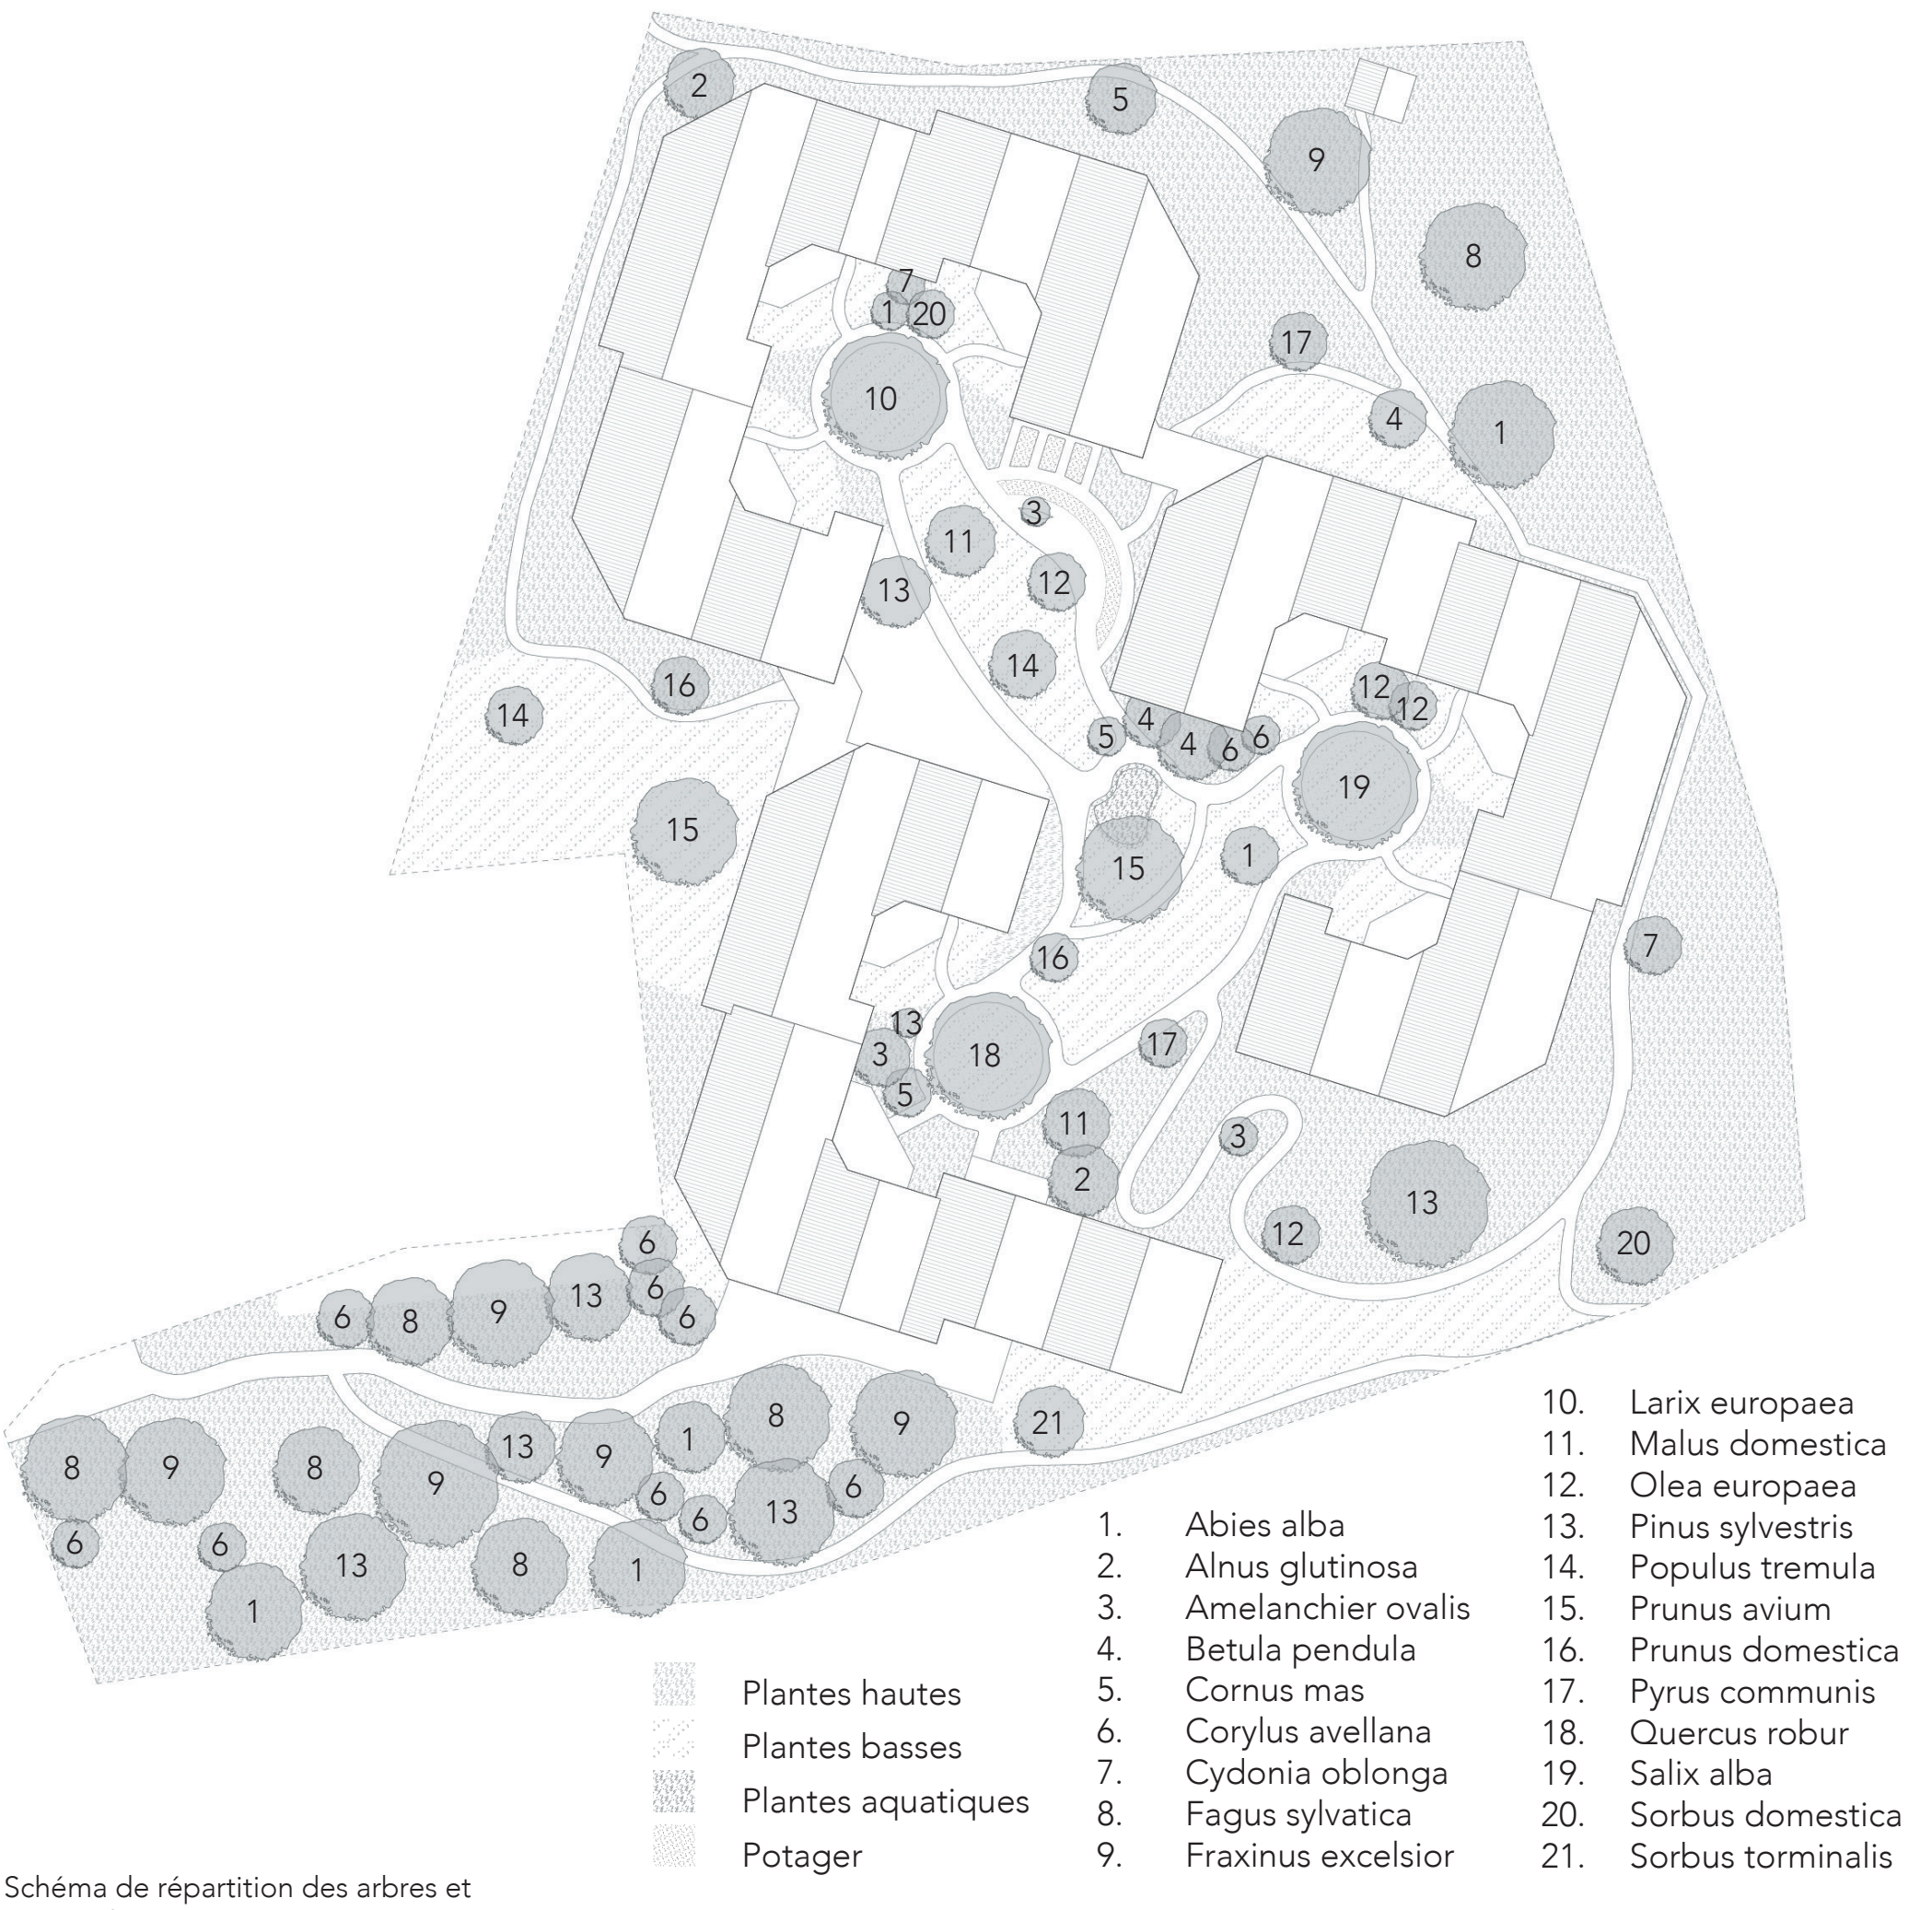

Plan de situation 1:1'000

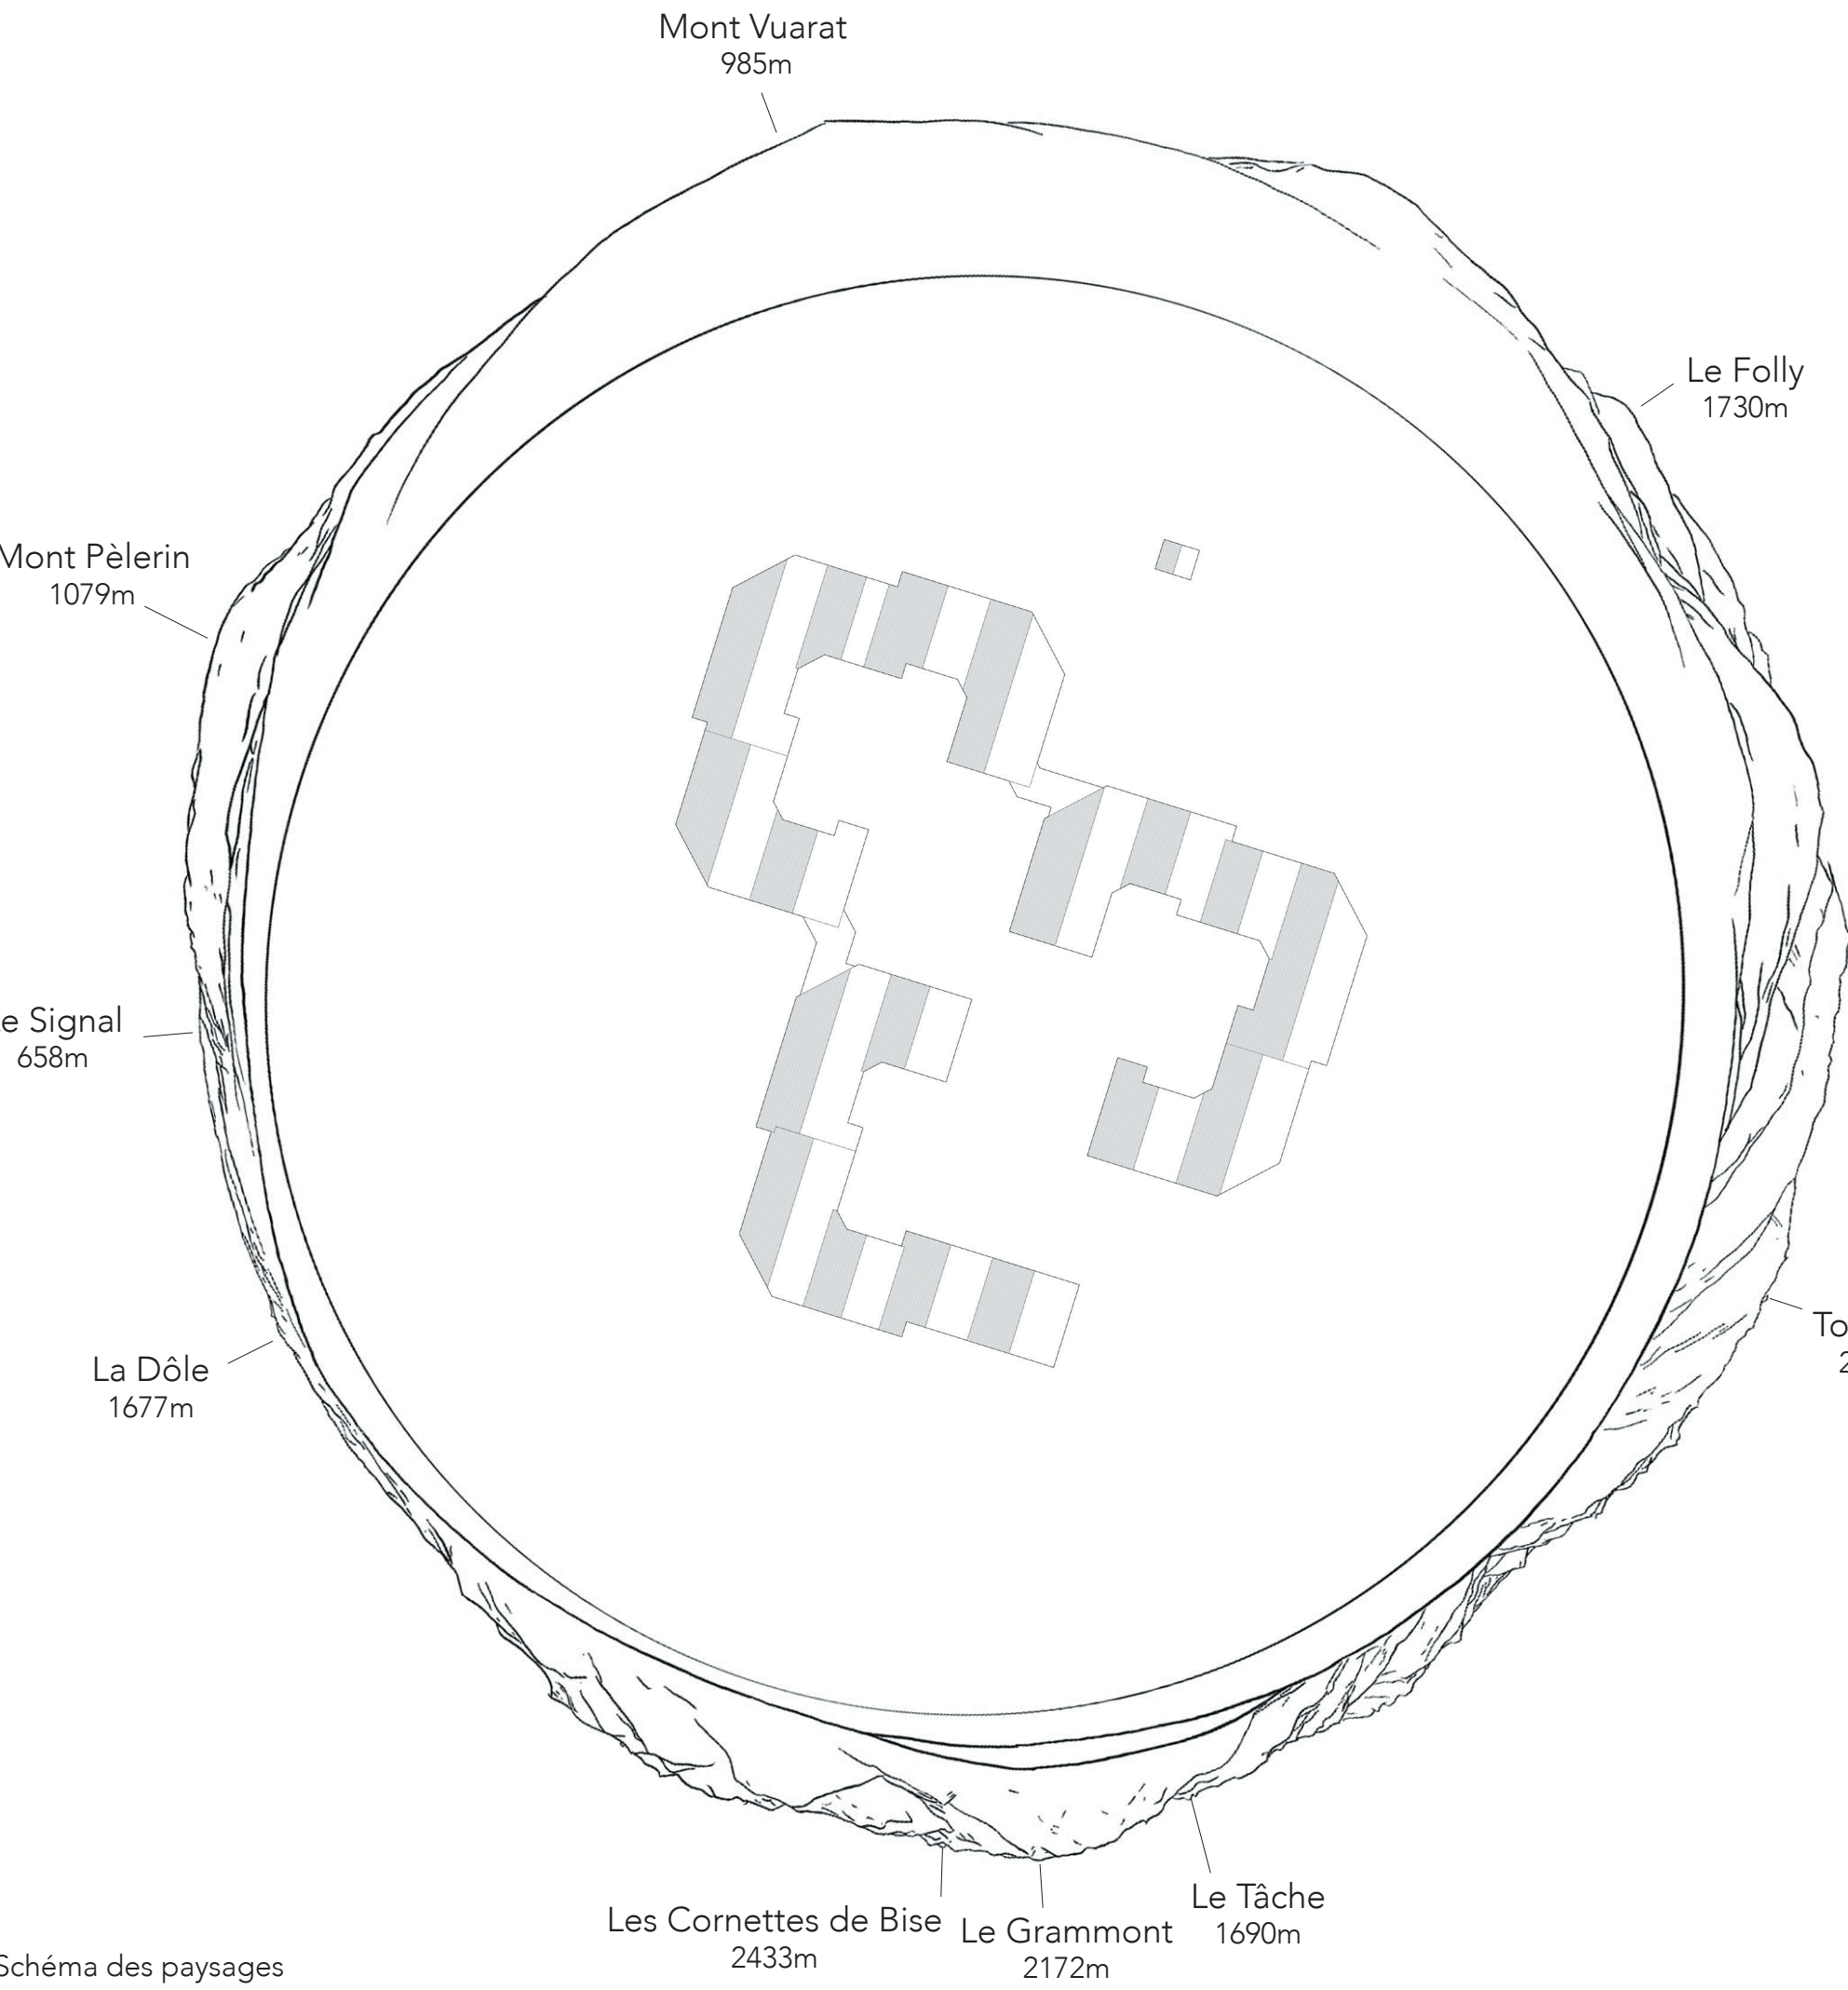

Détail plan 1:20