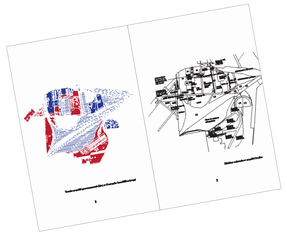

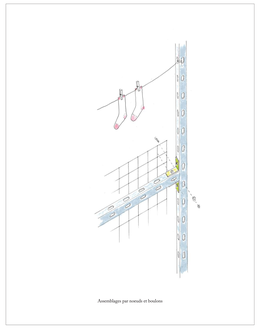

Assemblages par noeuds et boulons

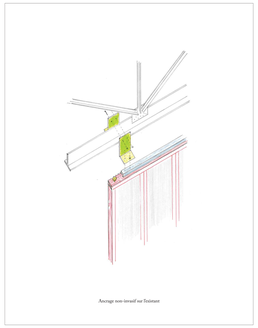

Ancrage non-travail sur l'existant

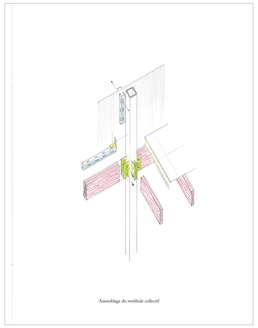

Assemblage du vestibule collectif

4e étage - cuisine

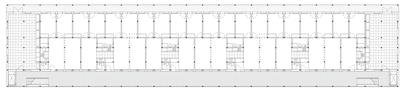

2e et 3e étages - buanderies

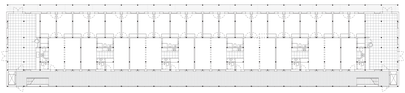

Rez-de-chaussée - remises

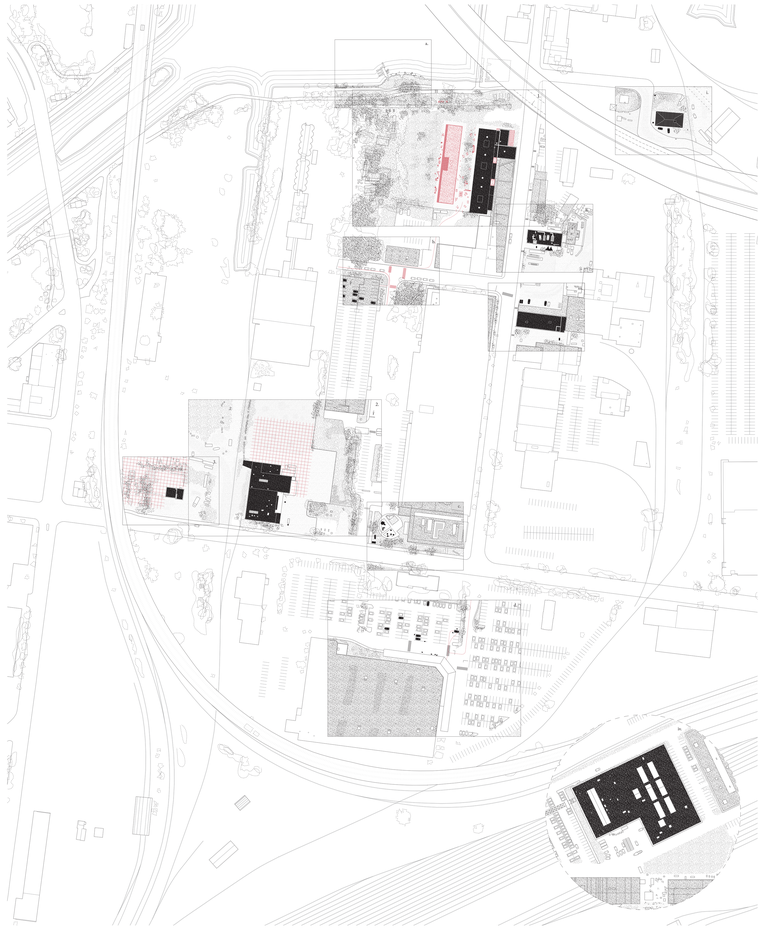

Quartier Brige - Cartographie des potentiels

1. École de menuiserie d'économie sociale et logement coopératif
2. Cuisine solidaire et logement coopératif
3. Buanderie/ atelier de repriage et logement coopératif

a. Piste cyclable et parc linéaire du Canal de Lachine
b. Stationnement sous-utilisé de Cadillac
c. Gardérie des bureaux de Cadillac
d. Supermarché grande surface Costco

i. Les Forges de Montréal
ii. Espace Verre - soufflur.euse.s de verre
iii. Jager-Sinclair - artisan.e.s d'orgues
iv. Formatal - entreprise et école d'insertion professionnelle en industrie du métal

Piscine sur le toit

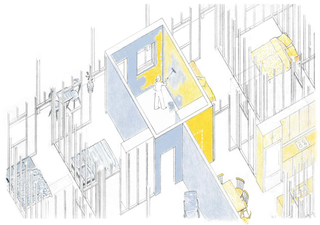

Adaptabilité du plan

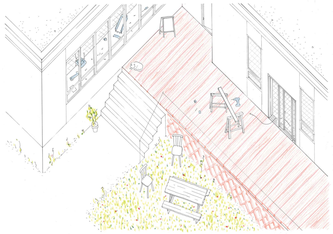

Interface avec la ville

Bande de services des ateliers

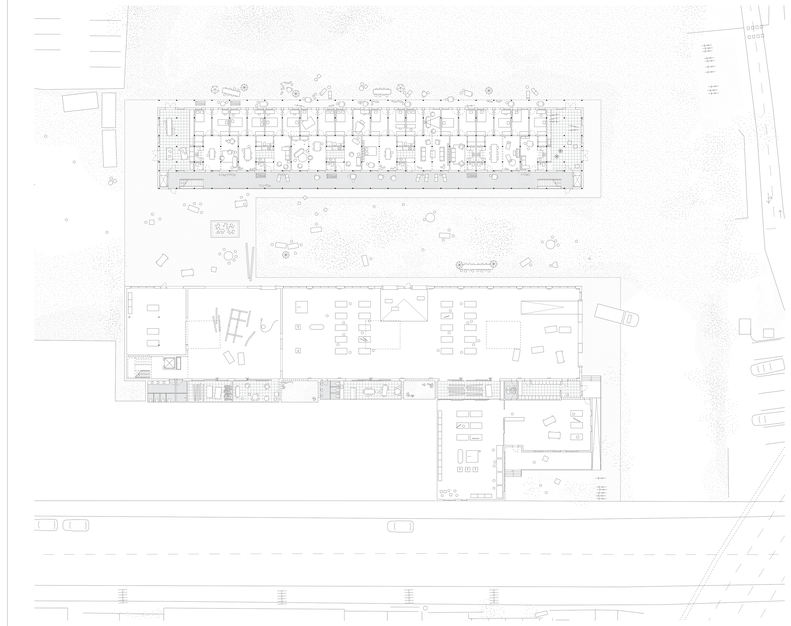

Remise à vélo
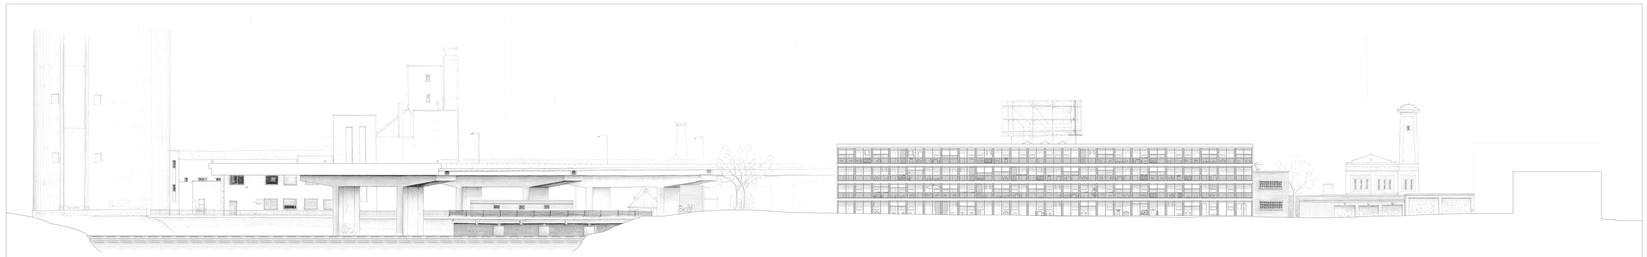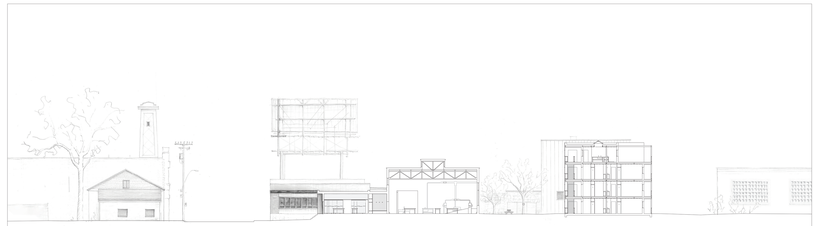
Vestibule collectif