




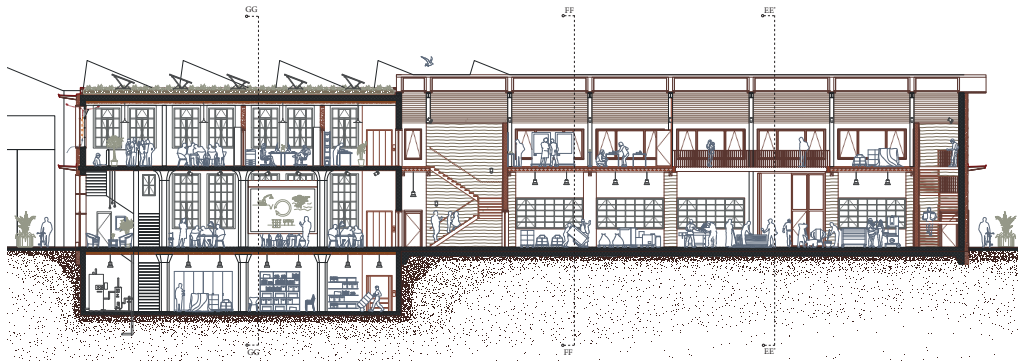

Coupe Longitudinale CC 1-100 - Centre de formation, Bureau d'étude, Halle de prototypage et Espace d'exposition

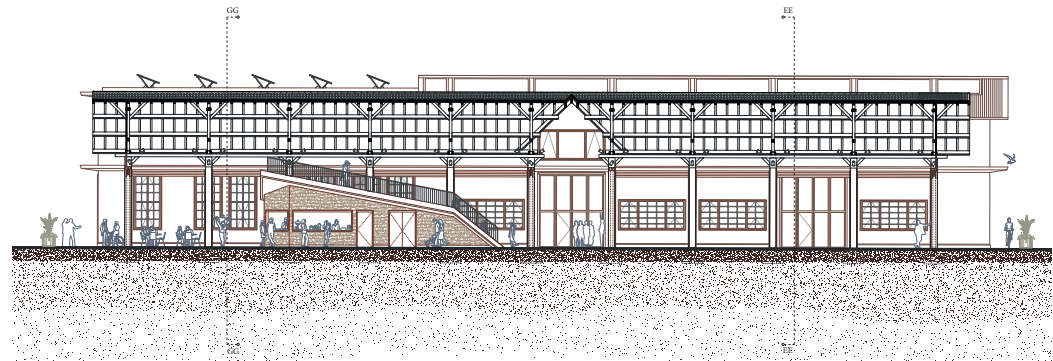

Coupe Longitudinale DD 1-100, Couvert et Pavillon

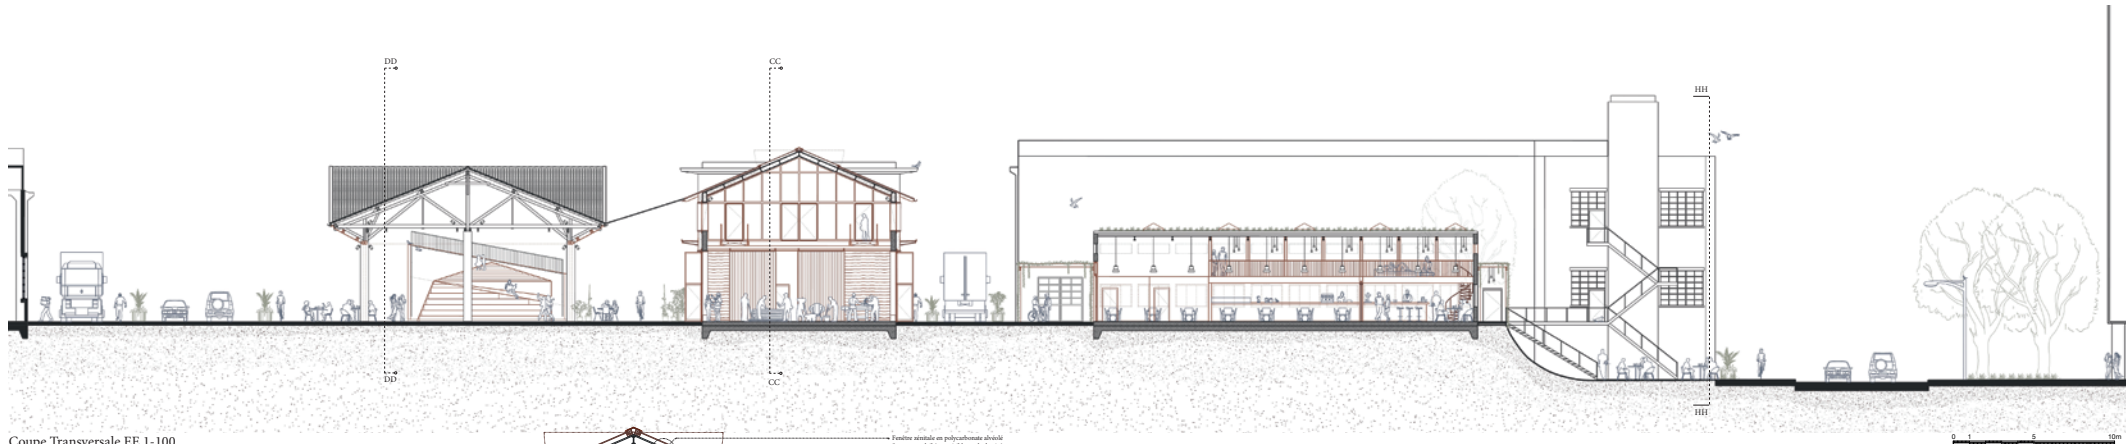


Coupe Transversale EE 1-100



Photo provisoire de maquette 1-50



Photo provisoire de maquette 1-50

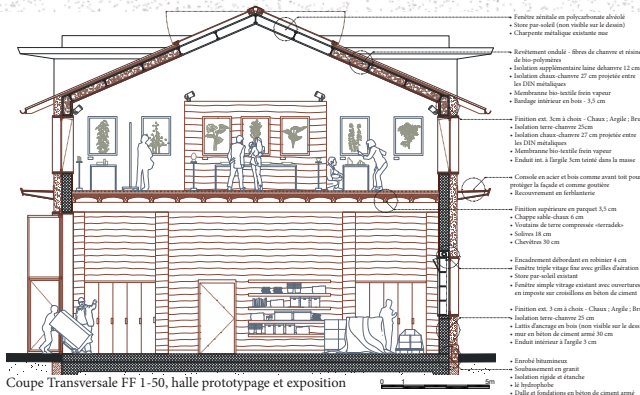

Coupe Transversale FF 1-50, halle prototypage et exposition

