


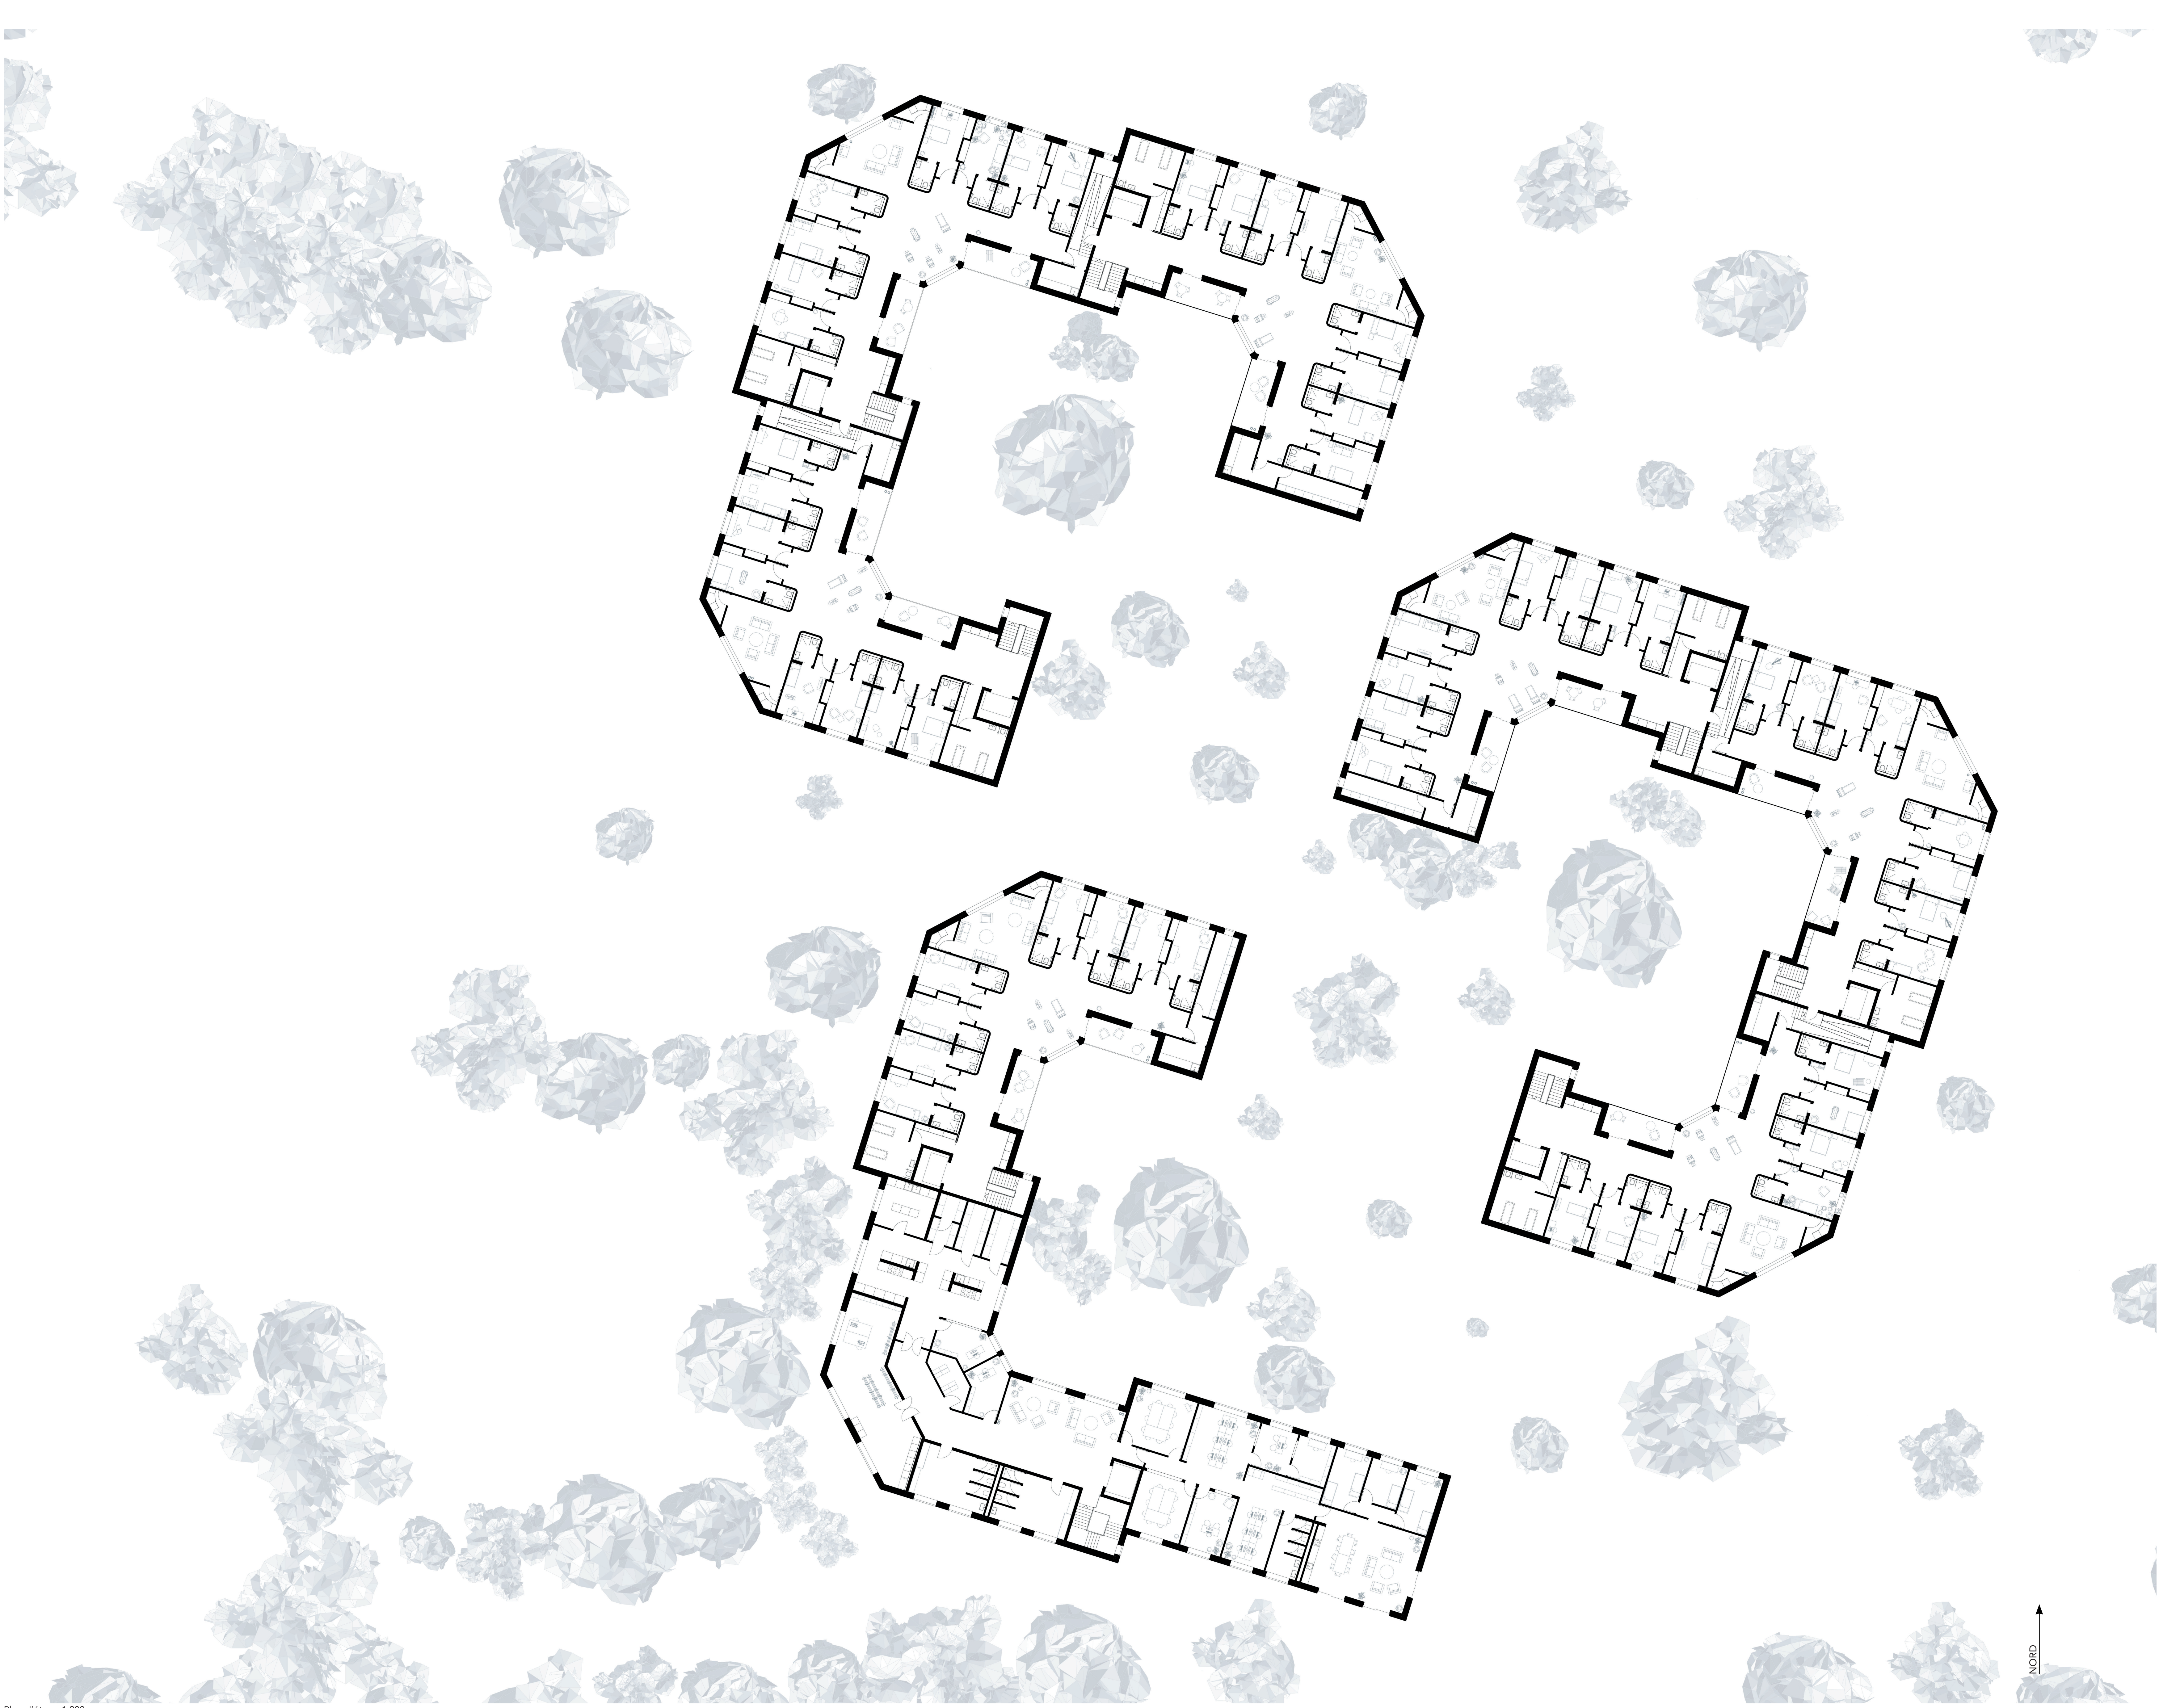

Plan d'étage 1:200



Plan de rez-de-chaussée 1:200