




Façade sud-est

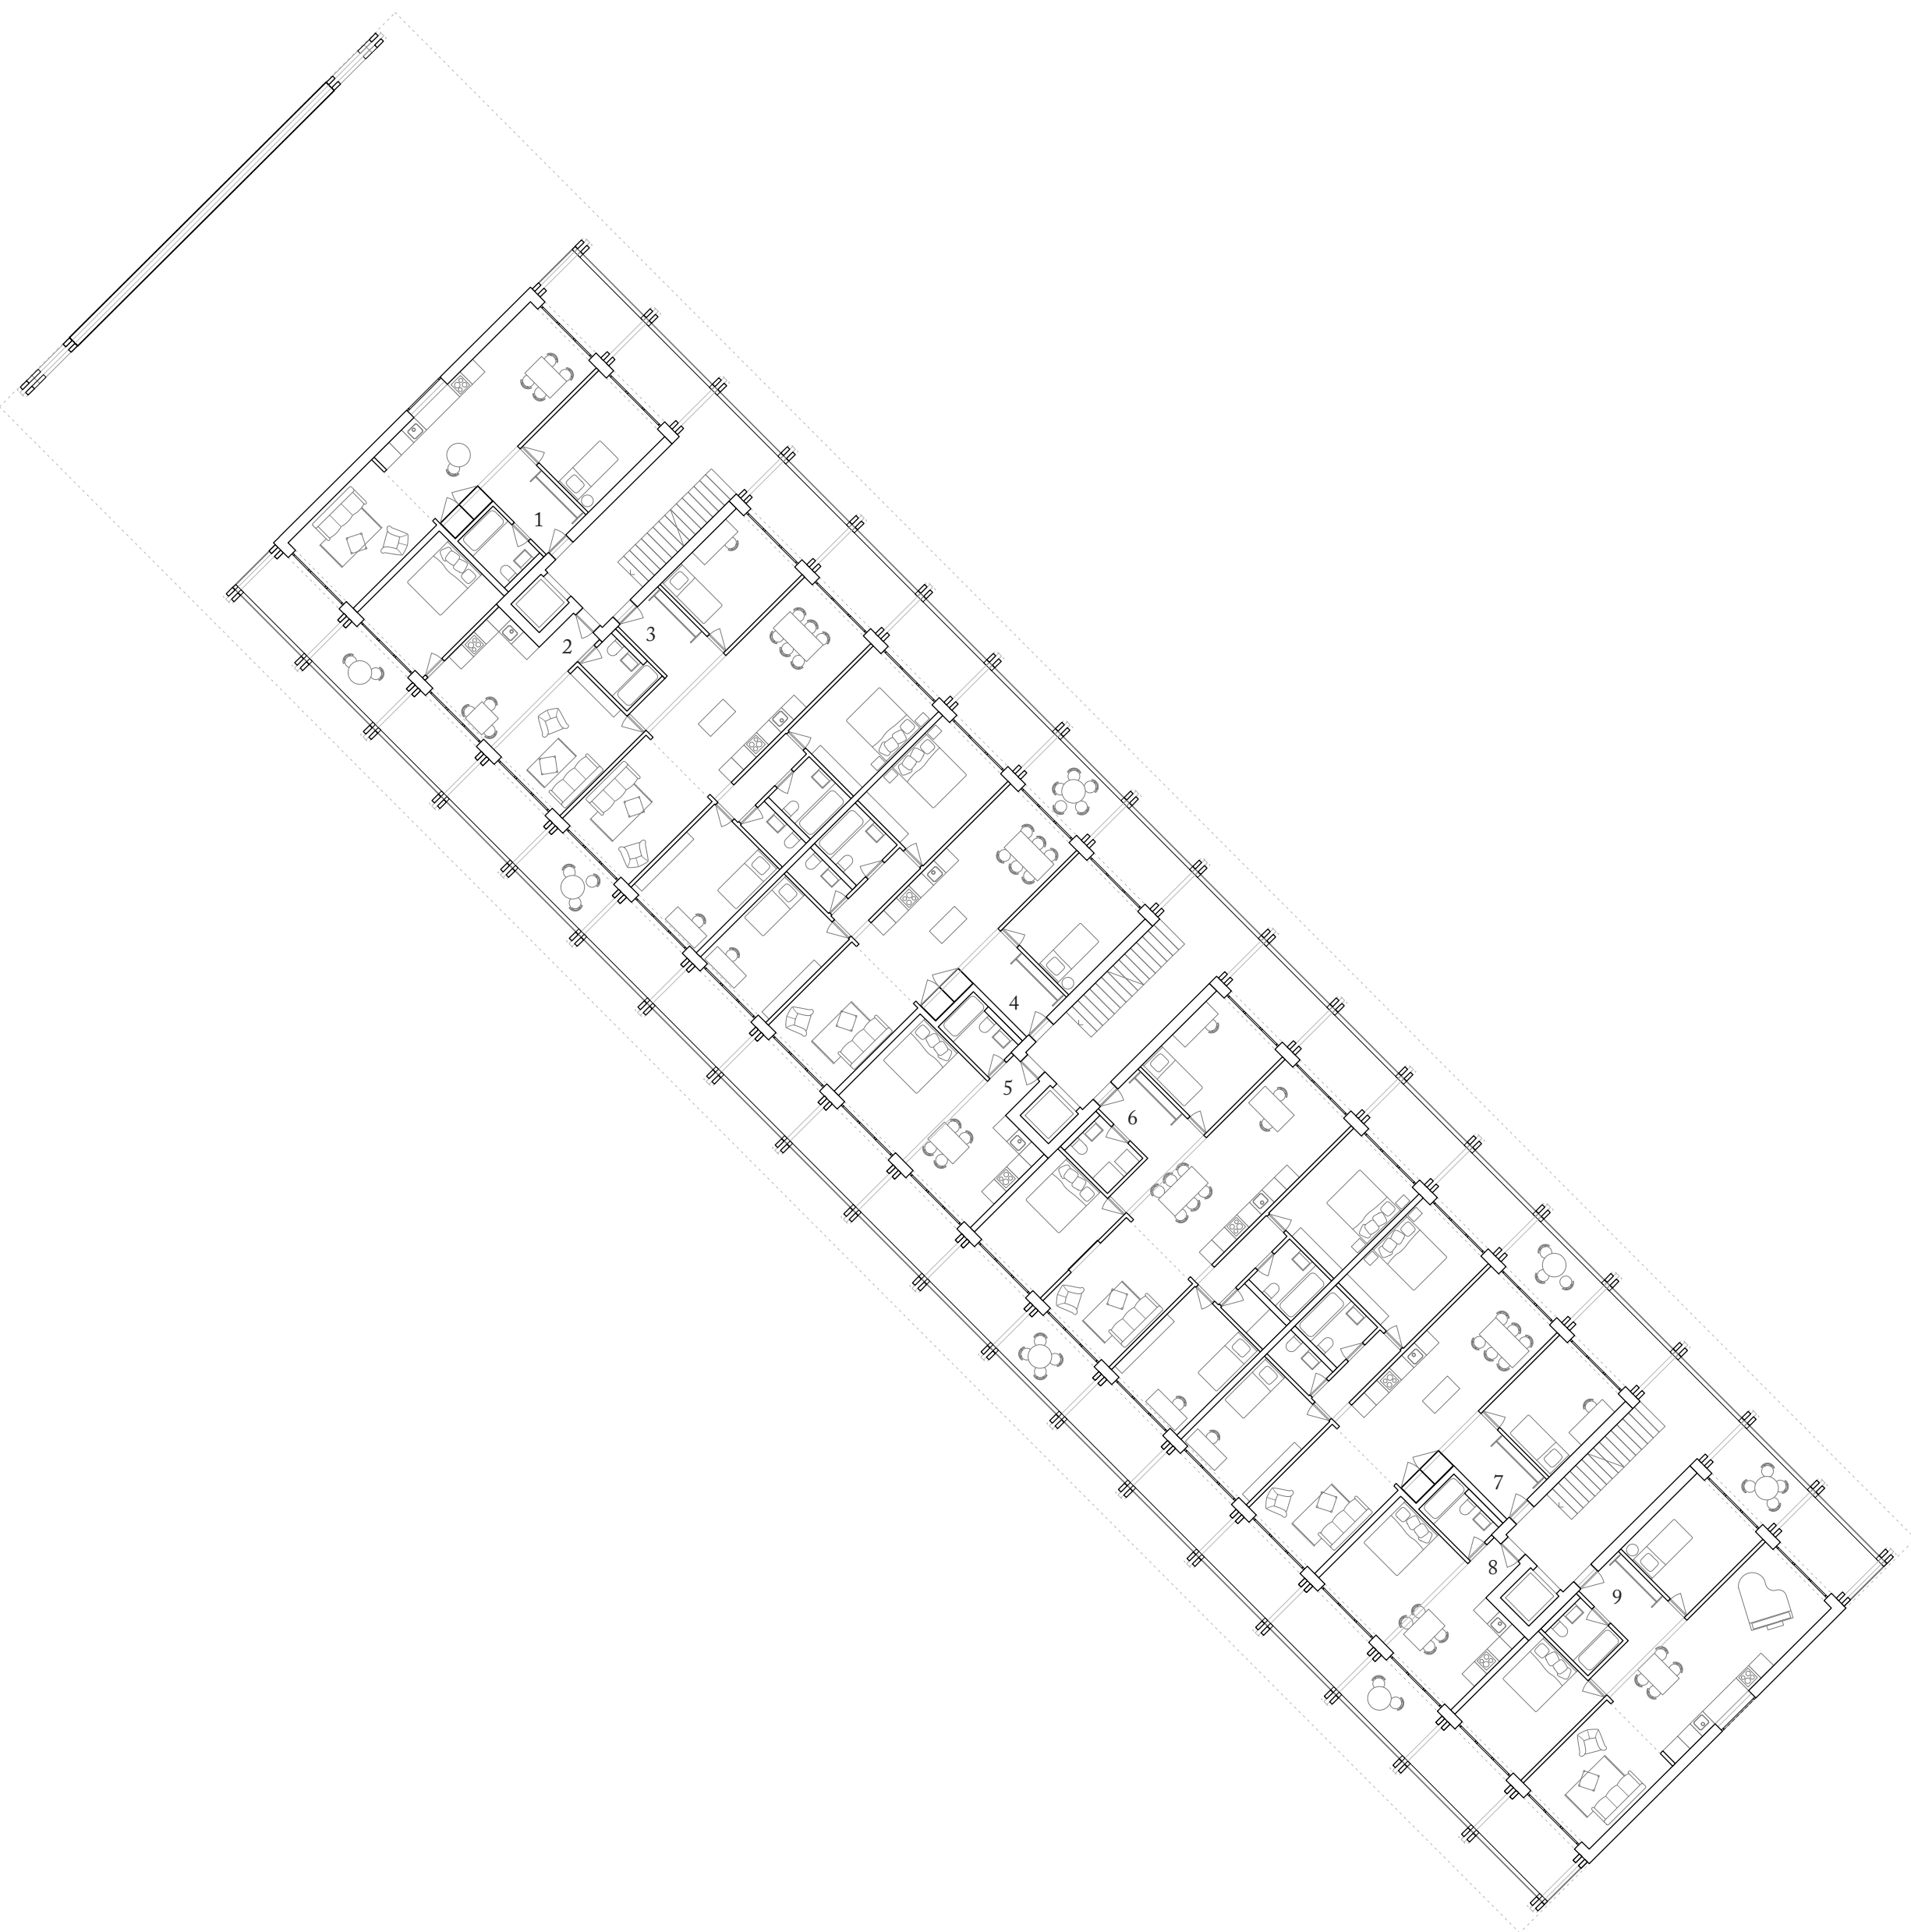


Plan du premier étage


1. 2,5 pièces, 60m² 2 + 3. 2,5 pièces, 43m² + 4,5 pièces, 93m² 4. 4,5 pièces, 93m² 5. studio, 30m² 6. 5,5 pièces, 109m² 7. 4,5 pièces, 93m² 8. studio, 30m² 9. 3,5 pièces, 73m²




Façade nord-est

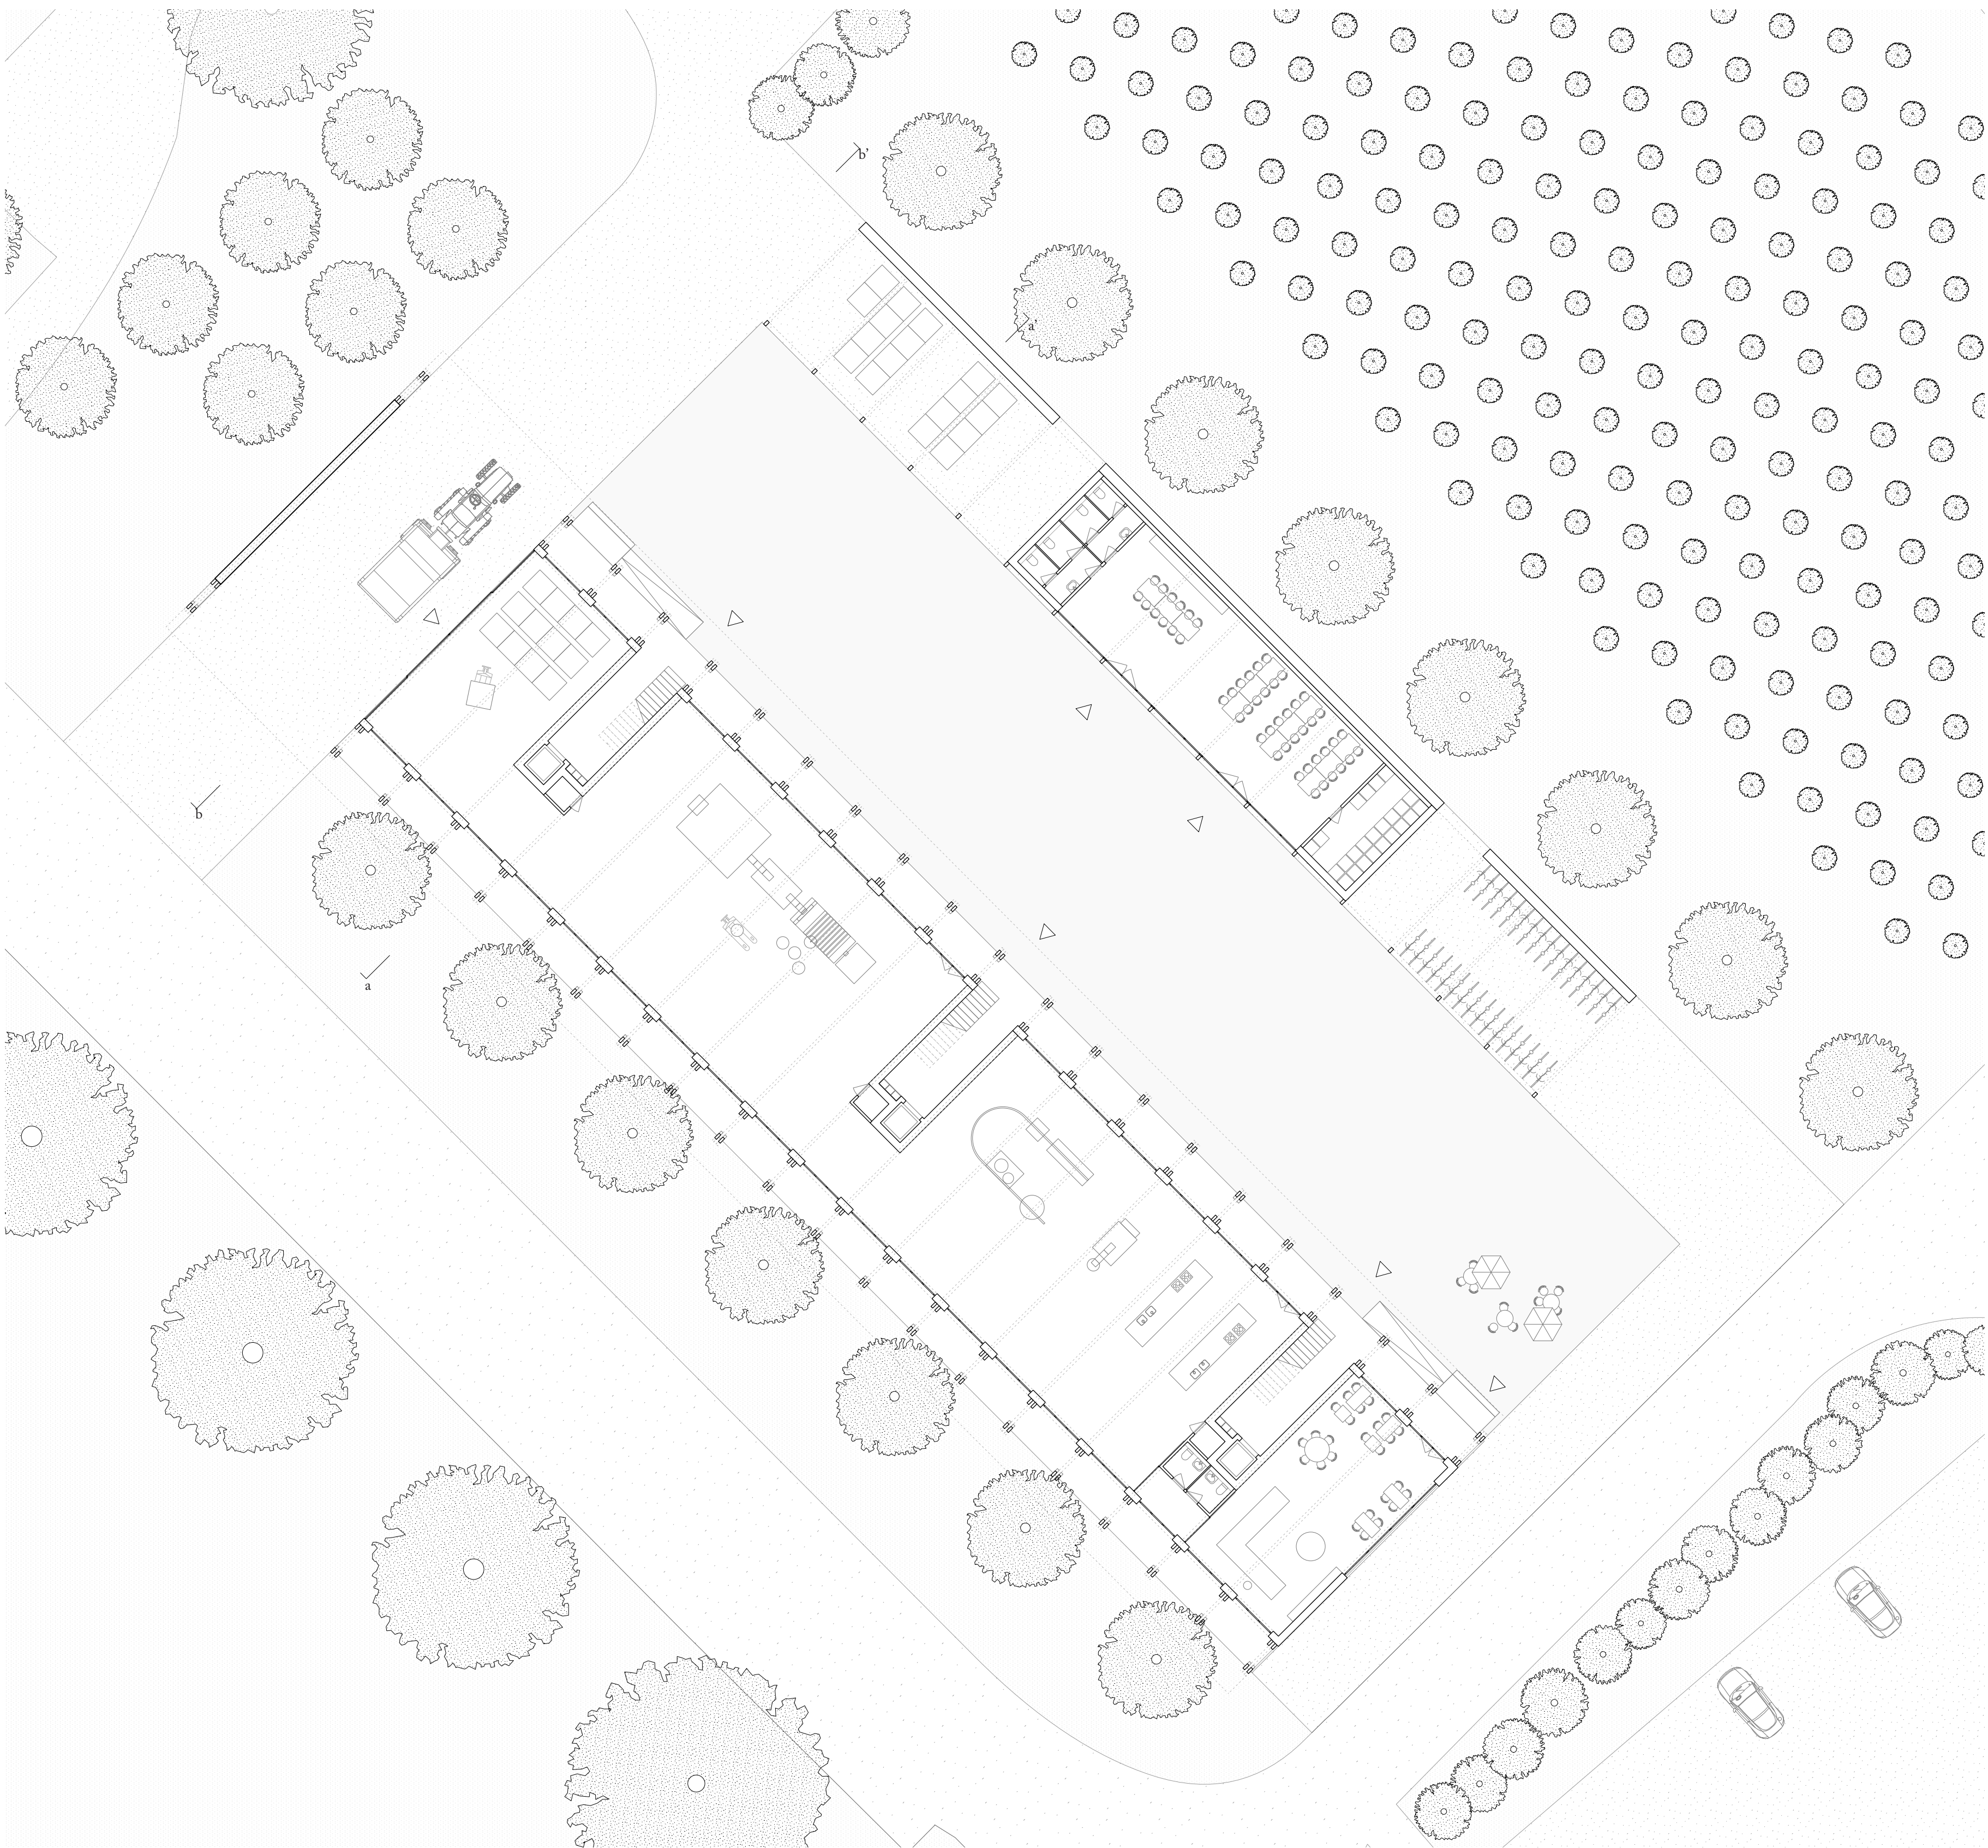

Plan du rez-de-chaussée

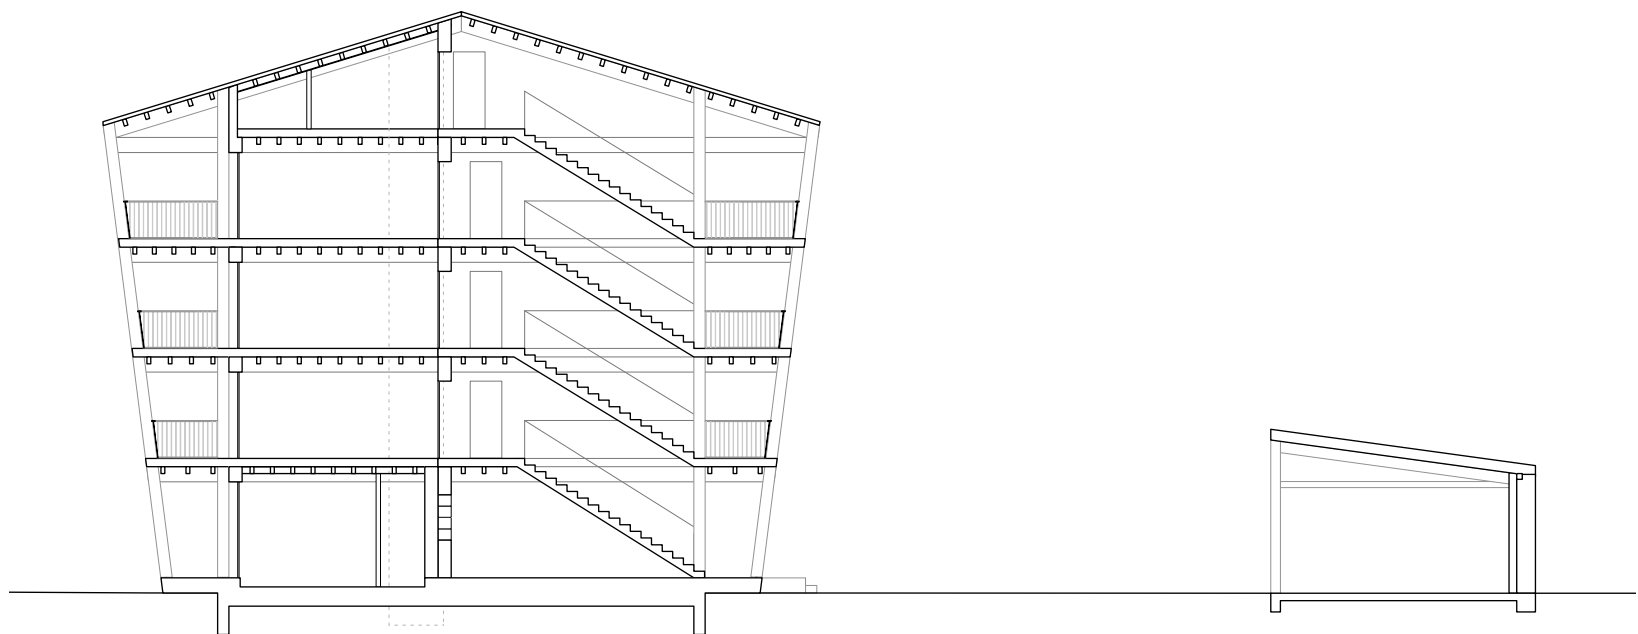

Coupe aa'

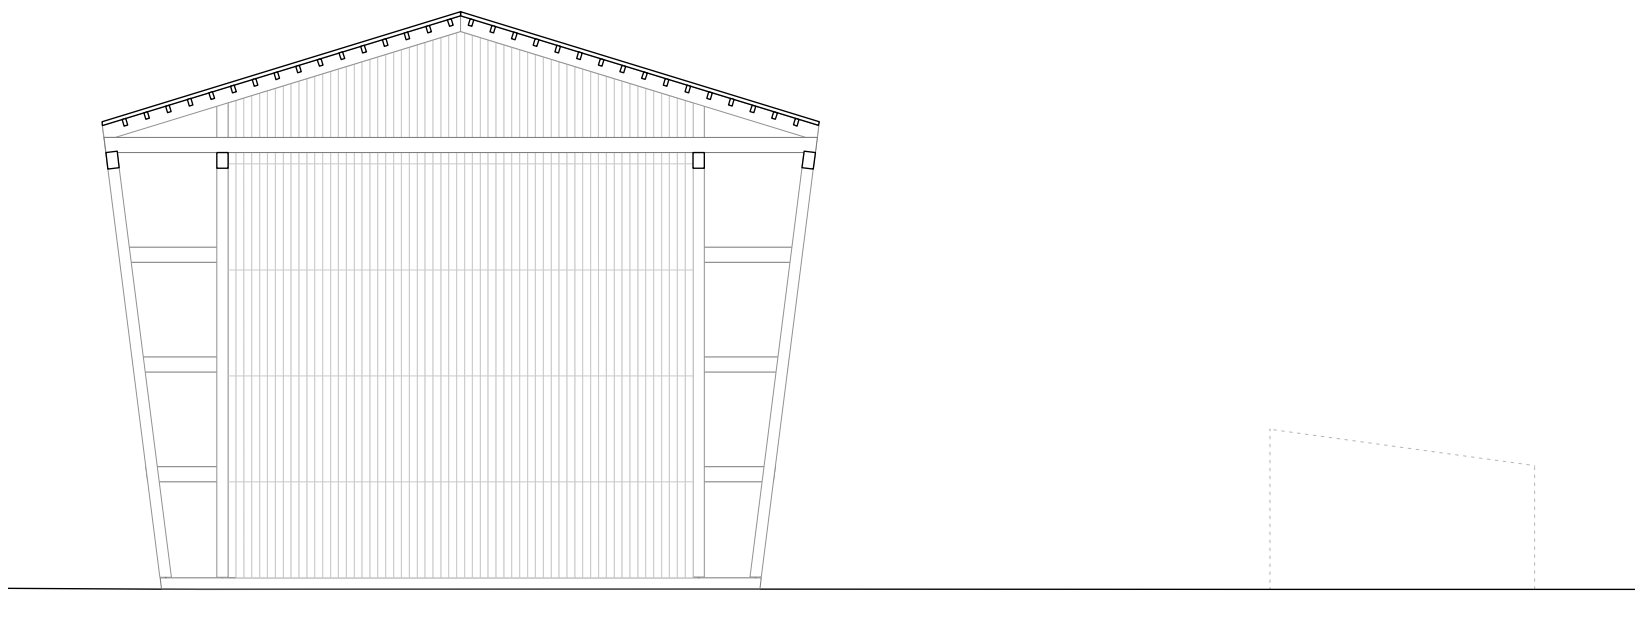

Coupe bb'